

COMUNE DI CARRARA

Stato Attuale

Bar-Lottomatica

Tavola 1


Pianta, Sezioni, Prospetti, Tabelle

SCALA: 1/100


Comittente:
Lucky Break s.n.c. di Volpi Lorenzo

Tecnico:
Giunti Geom. MAURIZIO


Ubicazione: Via N. Sauro n. 47 , Marina di Carrara (MS)
Foglio di Mappa 103, Particelle 241-242-309-310-311

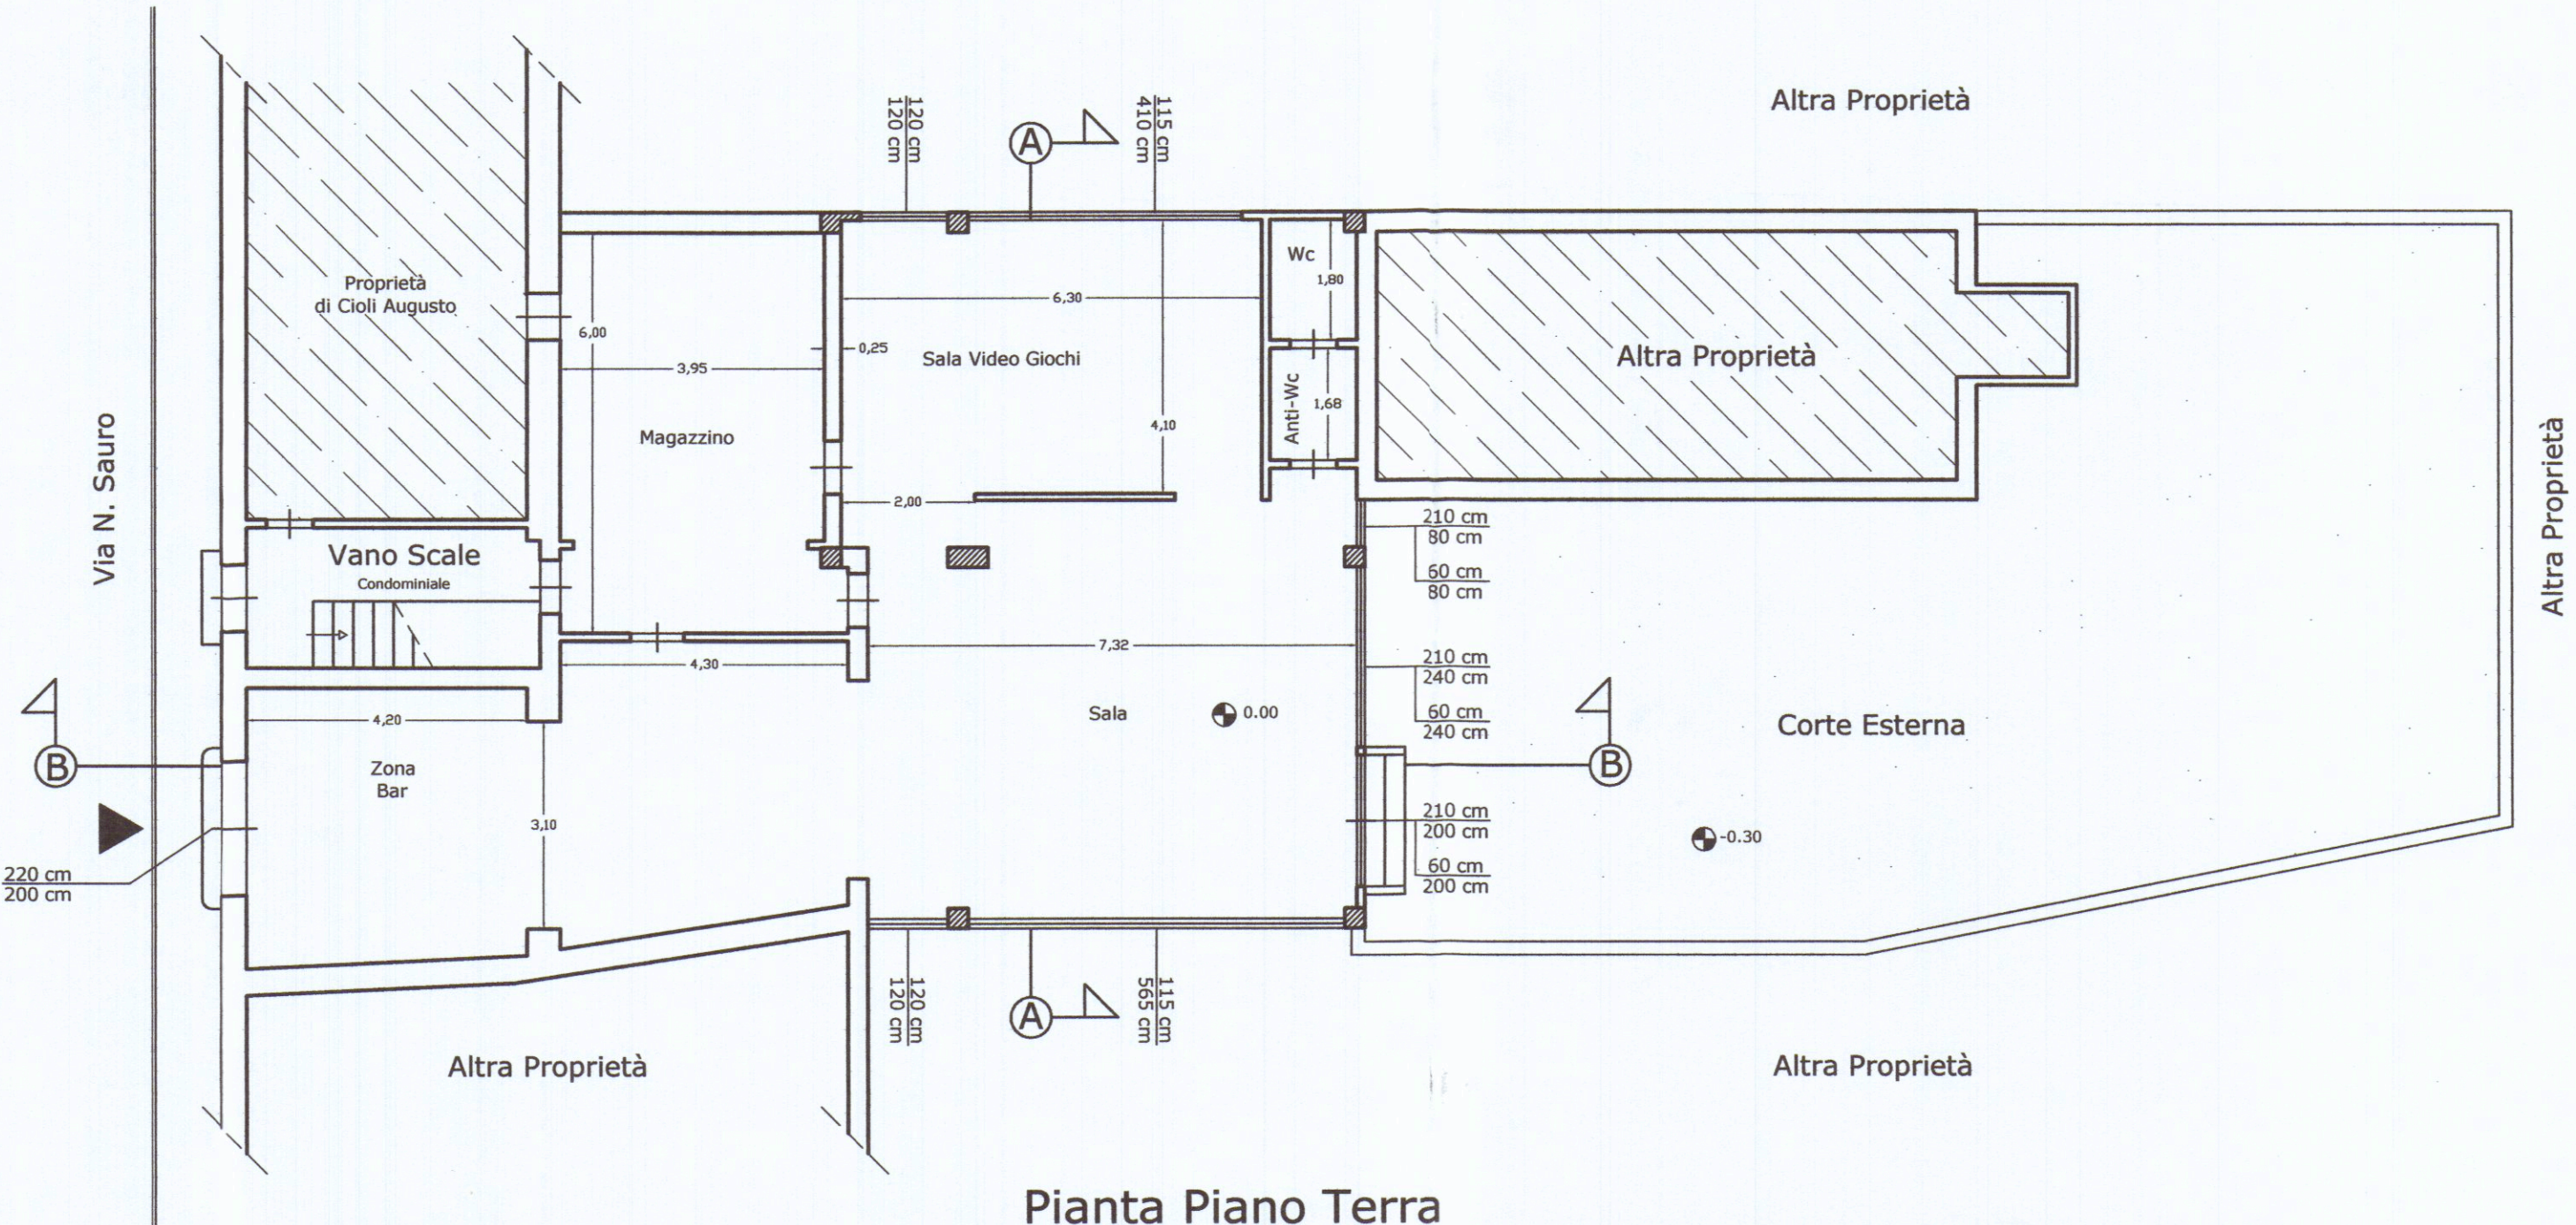

Pianta Piano Terra

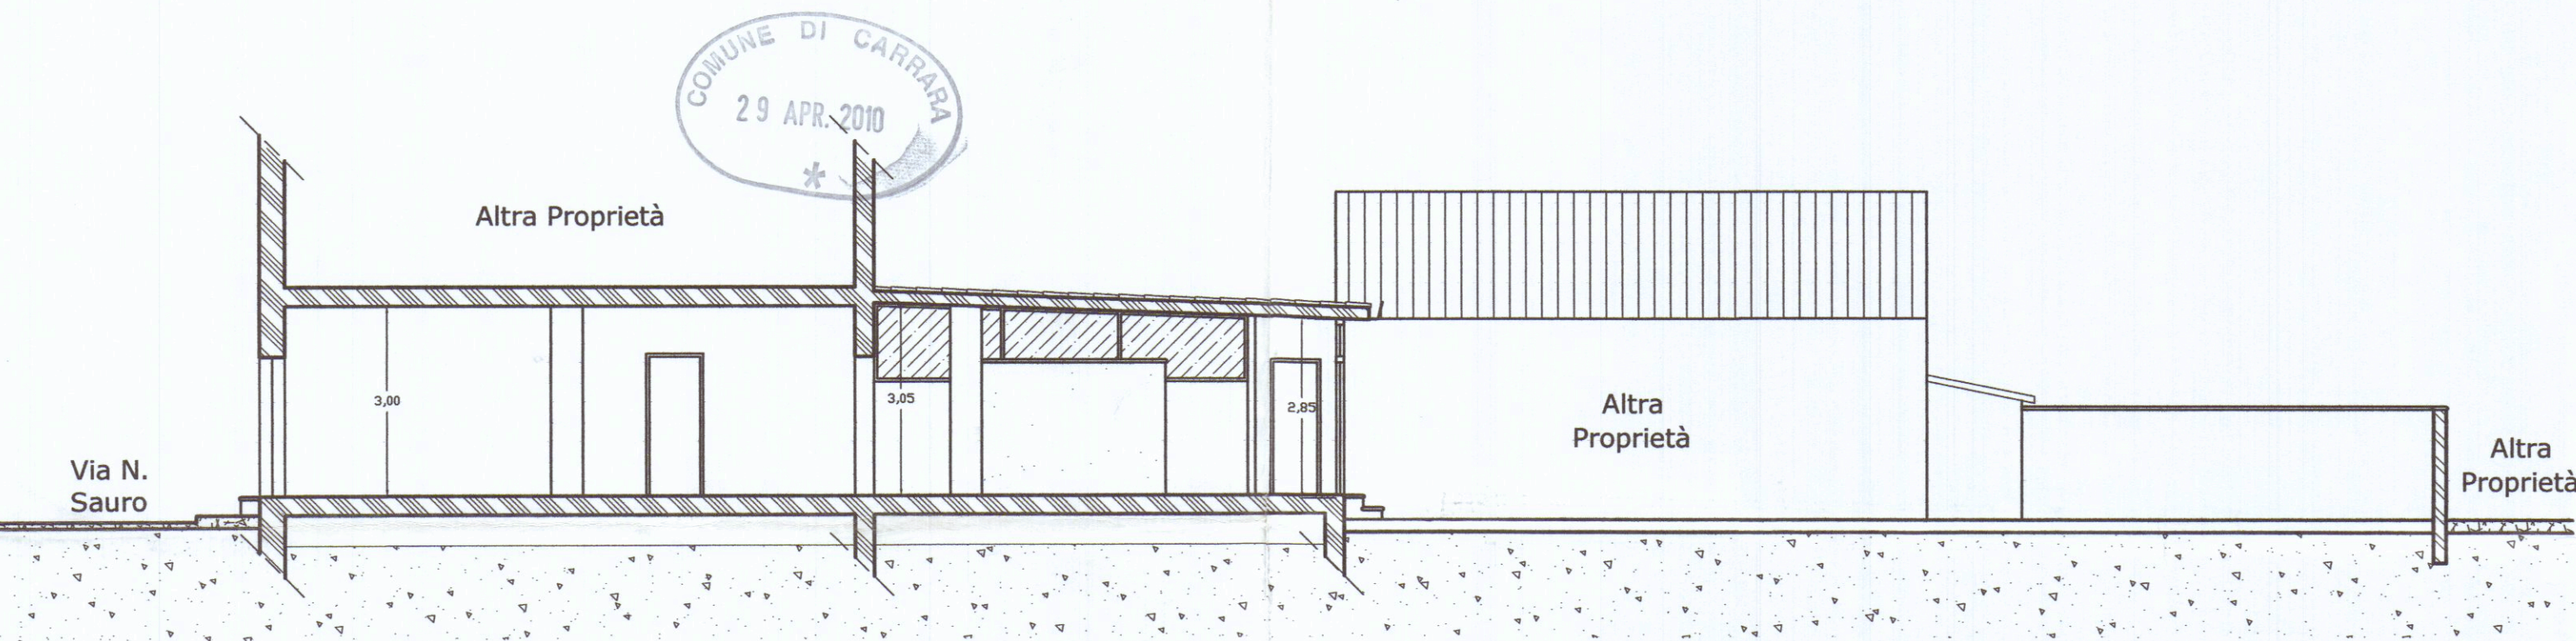


Sezione B-B

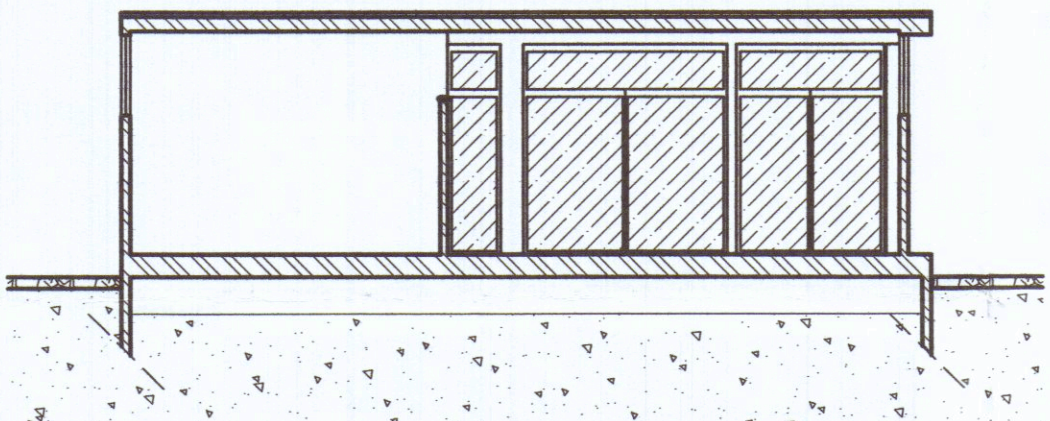


Sezione A-A

TABELLA RAPPORTO AREAIZIONE E ILLUMINAZIONE (R.A.I.)				
Locali	Superfici	R.A.I. 1/8	SUPERFICIE APRIIBILE	Verifica
Bar con Sala	84.10 Mq	10.51 Mq	16.52 Mq	Verificata
Sala Video-Giochi	25.80 Mq	3.23 Mq	6.13 Mq	Verificata
Anti-Bagno	2.18 Mq	0.27 Mq	0 Mq	Aspiratore
Bagno	2.34 Mq	0.29 Mq	0 Mq	Aspiratore
Magazzino	23.50 Mq	2.93 Mq	0 Mq	Aspiratore
TOTALE	137.92 Mq			

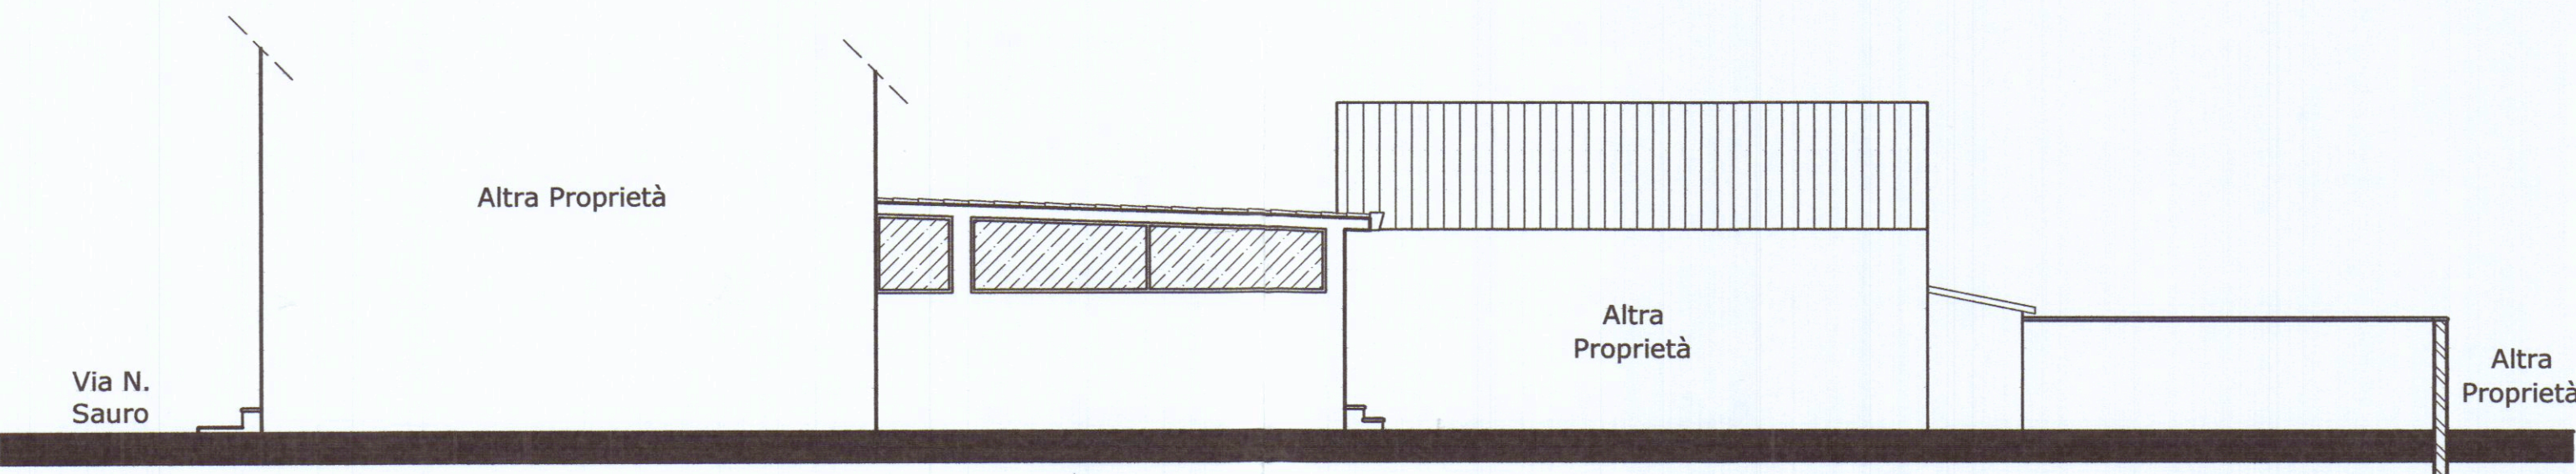


Prospetto Sud-Ovest

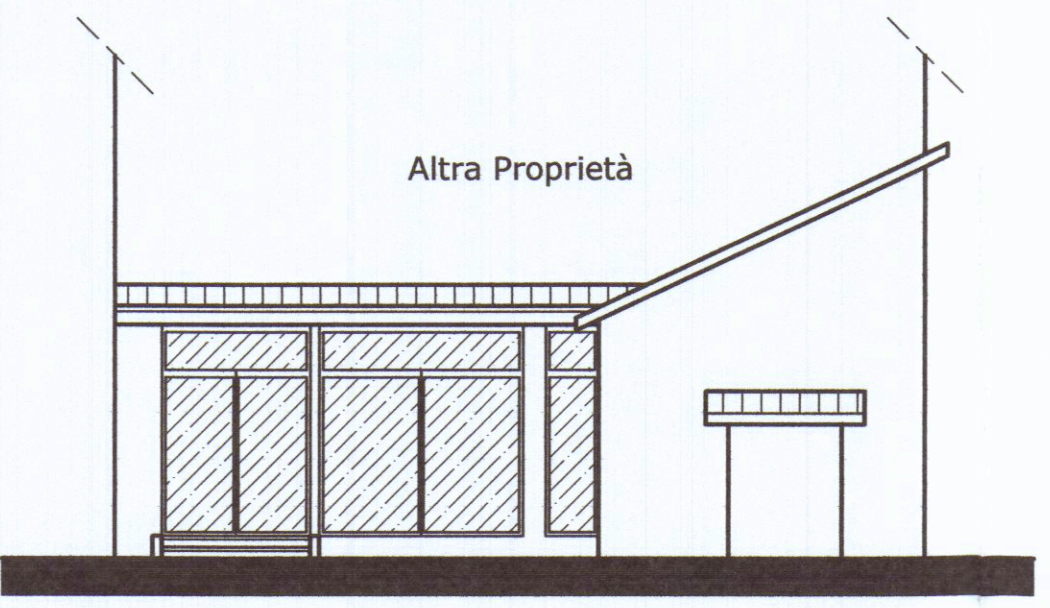


Prospetto Sud-Est

SCHEMA DELLE SUPERFICI E DEI VOLUMI NETTI			
Locali	Superfici	H	Volumi
Bar con Sala	84.10 Mq	300 cm	252.30 Mc
Sala Video-Giochi	25.80 Mq	295 cm	76.11 Mc
Anti-Bagno	2.18 Mq	290 cm	6.32 Mc
Bagno	2.34 Mq	290 cm	6.79 Mc
Magazzino	23.50 Mq	300 cm	70.50 Mc
TOTALE	137.92 Mq		412.02 Mc
Corte Esterna	139.22 Mq		

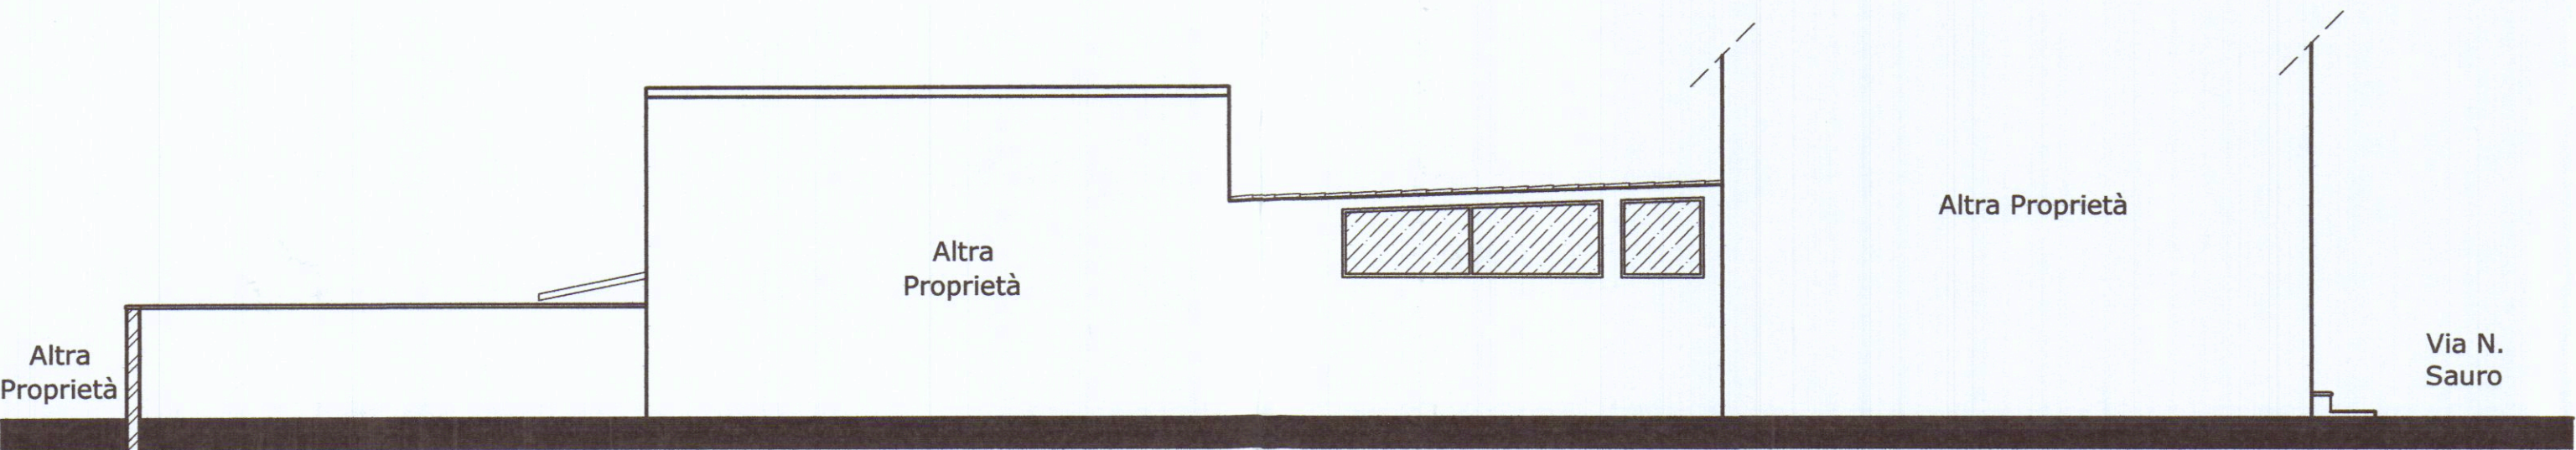

Prospetto Nord-Est

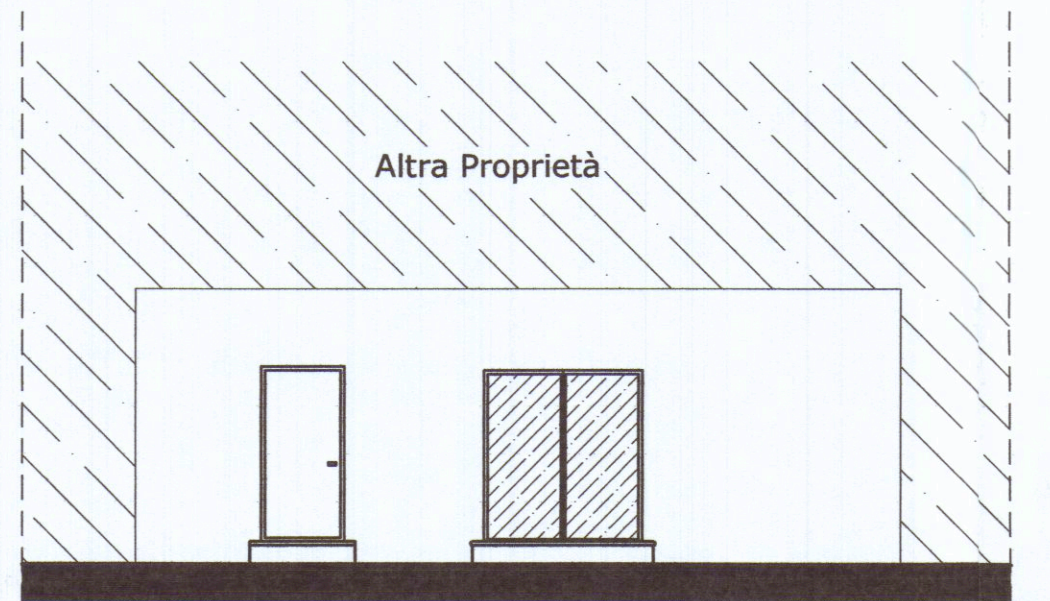

Prospetto Nord-Ovest