

COMUNE DI CARRARA

OGGETTO

Manutenzione straordinaria , immobile ad uso civile abitazione sito in via Sorgnano 35.

COMMITTENTE:

DAZZI GIOVANNA

Dazi Giovanna

IL TECNICO

Arch. Valentina Vatteroni
Via Cavour 3 Carrara
tel fax 0585/70396 cell 380/7598420
mail: valentina.vatteroni@archiworldpec.it

Sezione
A/4
VATTERONI
Valentina


COMUNE DI CARRARA

DATA

Giugno 2015


Tav.1: Stato legittimato, di progetto e sovrapposto:
piante e sezioni.

SCALA 1:100

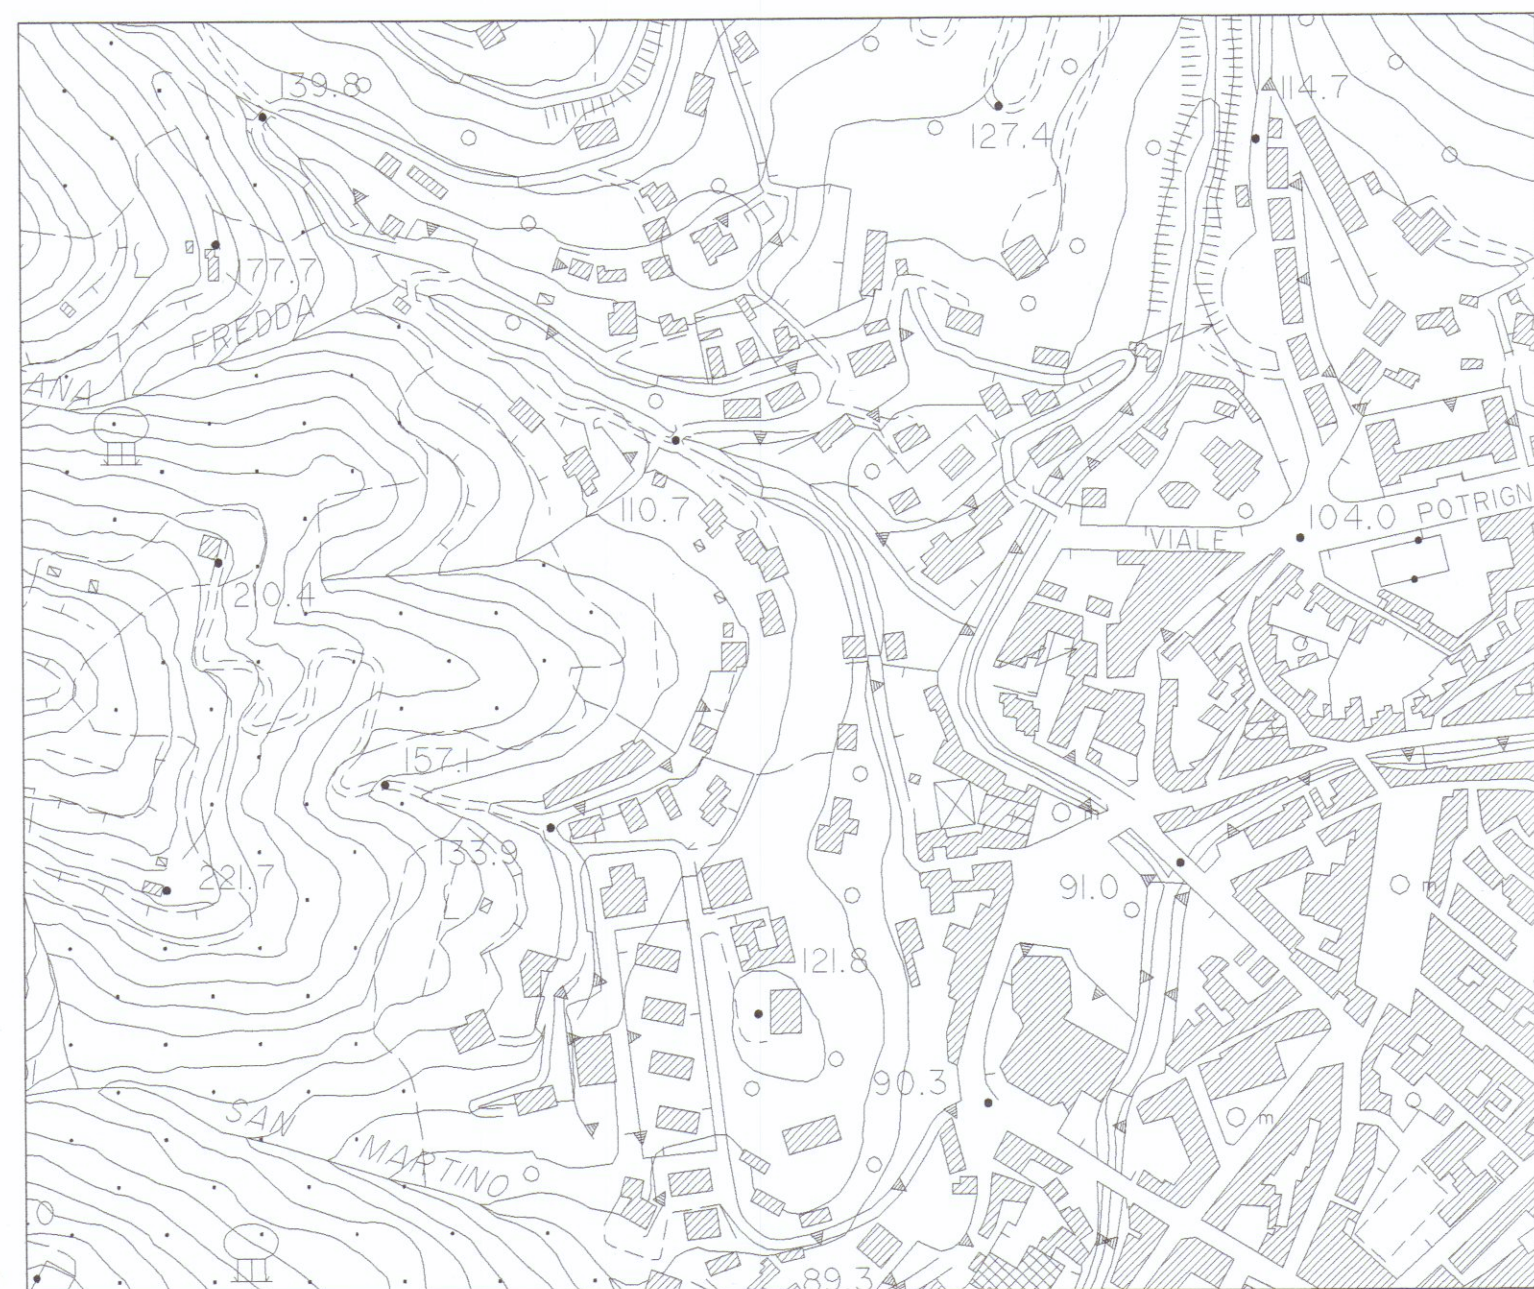


STATO LEGITTIMATO



PIANTA PIANO TERRA

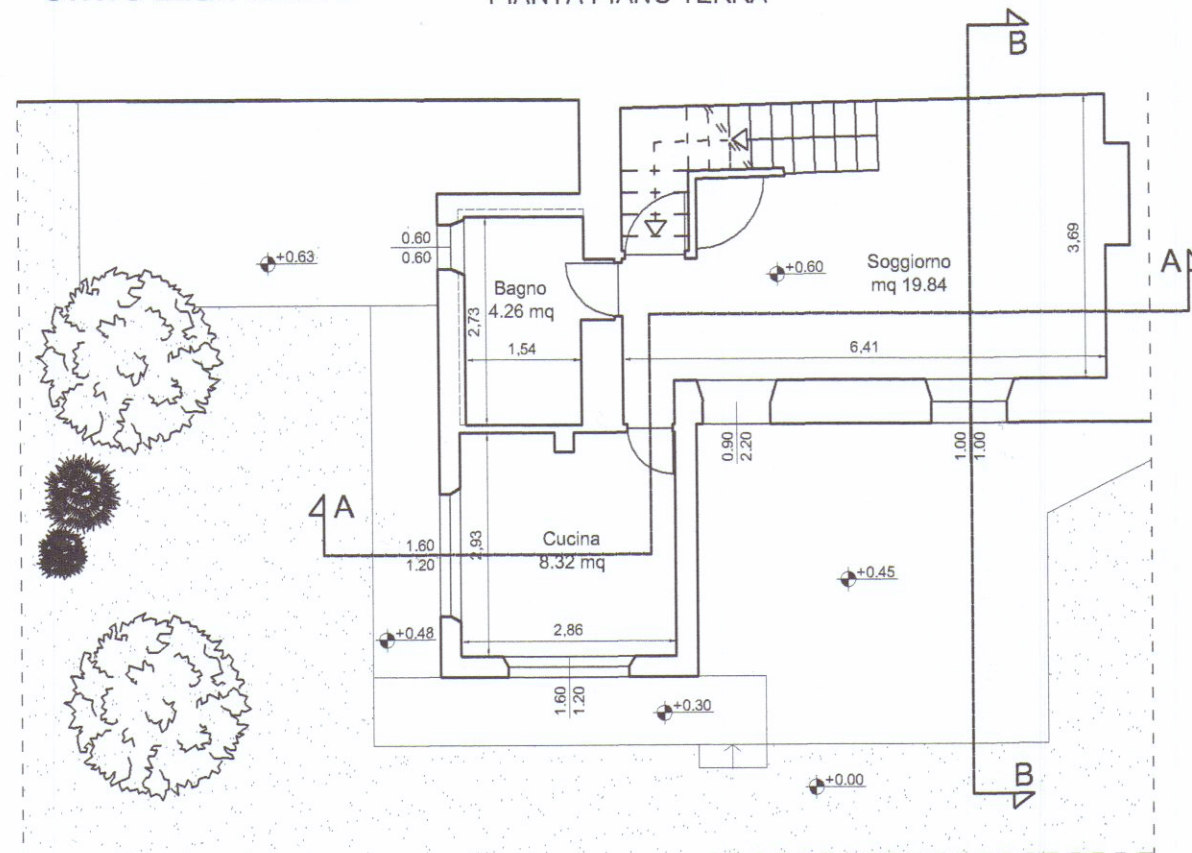


PIANTA PIANO PRIMO

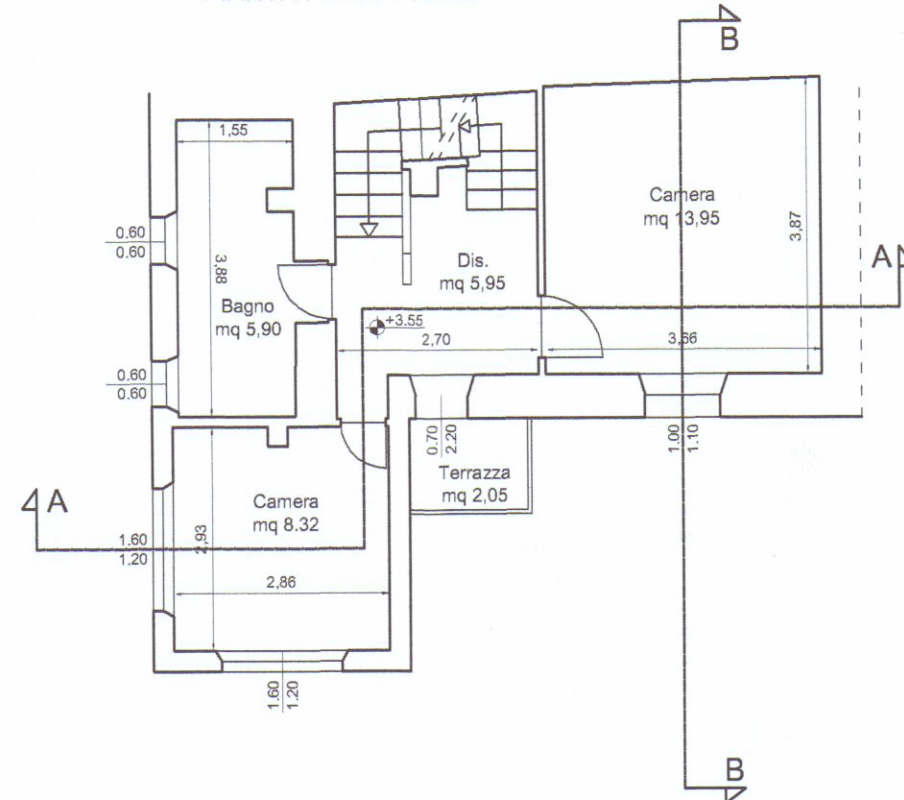

PIANTA PIANO SECONDO

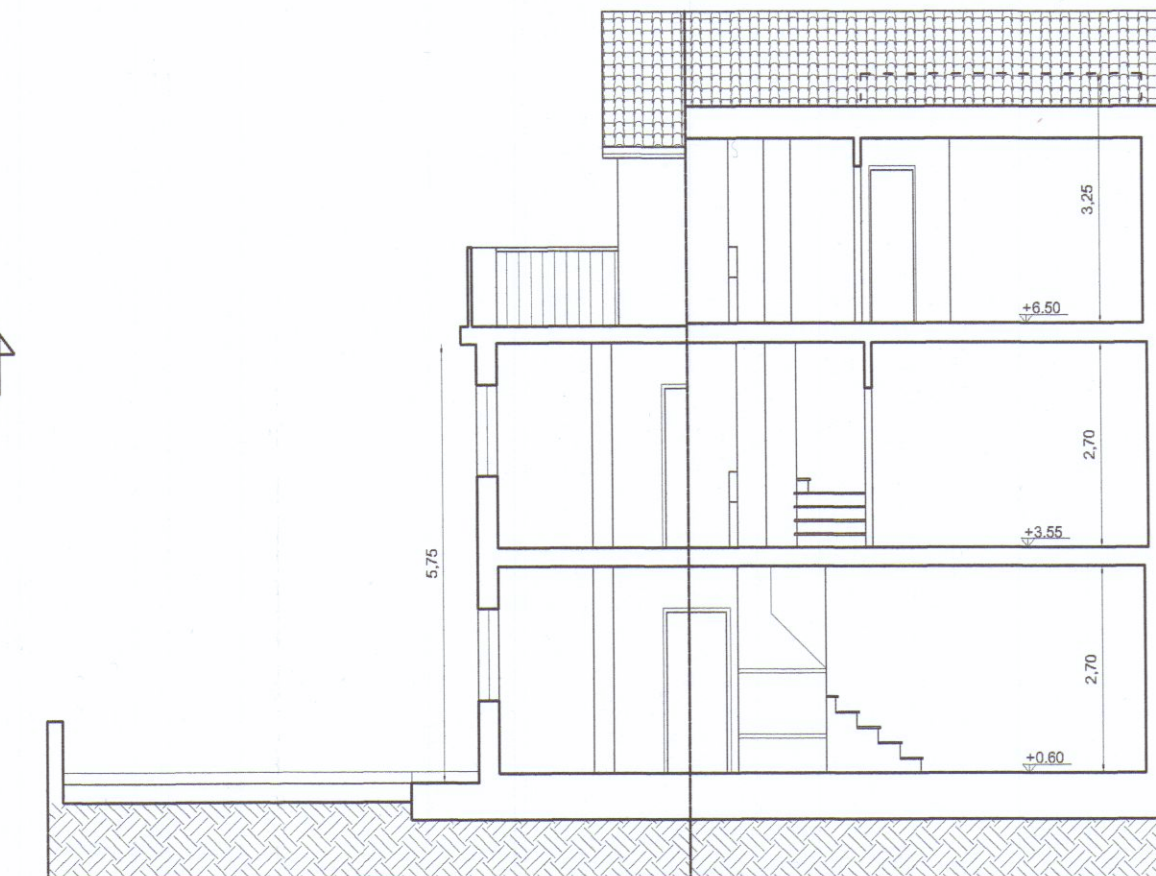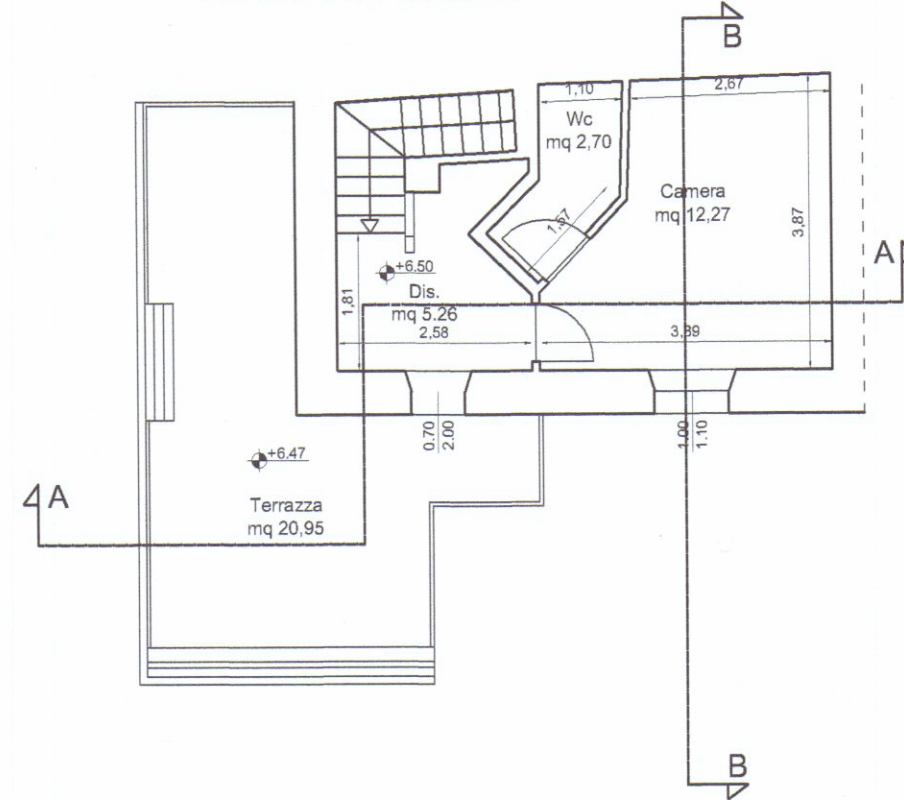


SEZIONE A-A

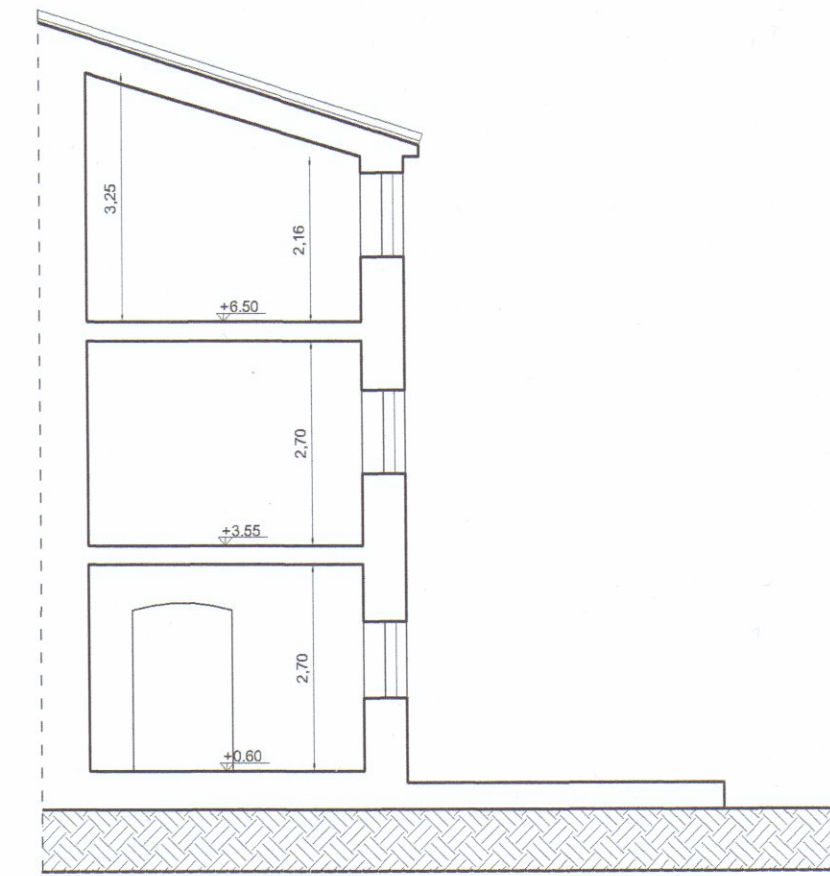


SEZIONE B-B

STATO DI PROGETTO



PIANTA PIANO TERRA

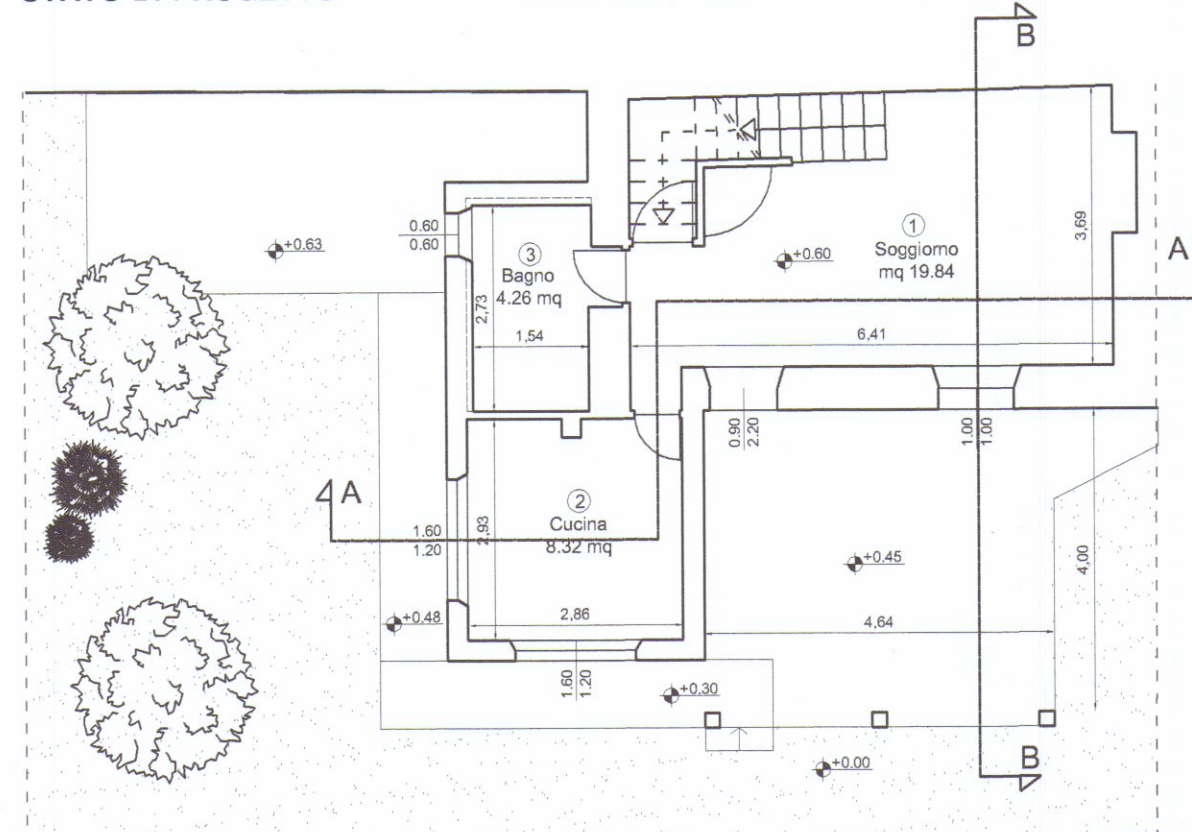


PIANTA PIANO PRIMO

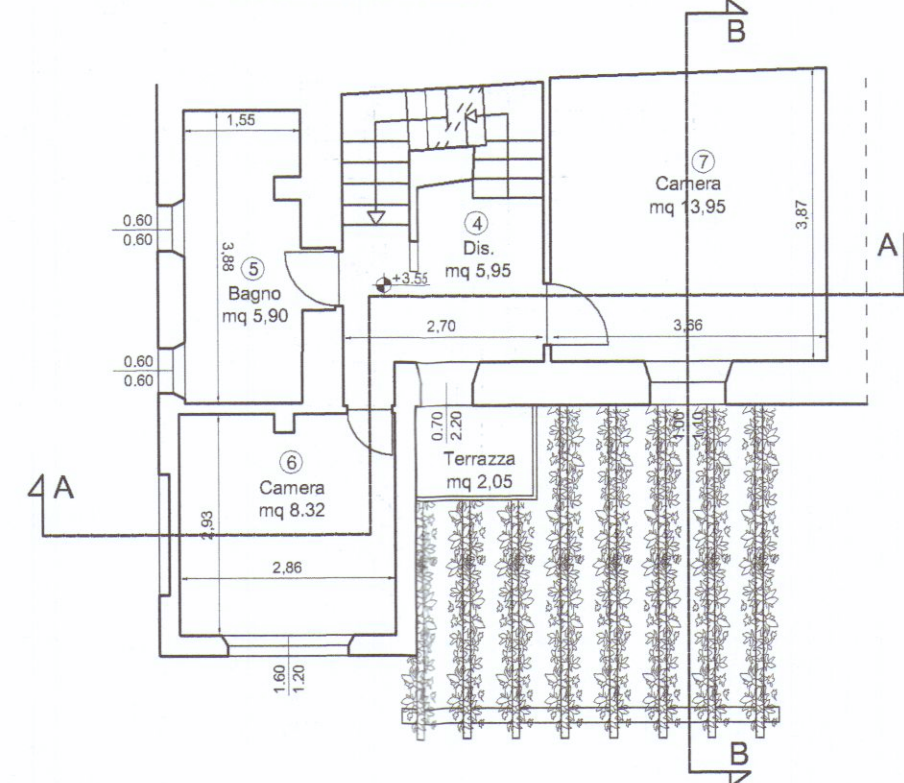

PIANTA PIANO SECONDO

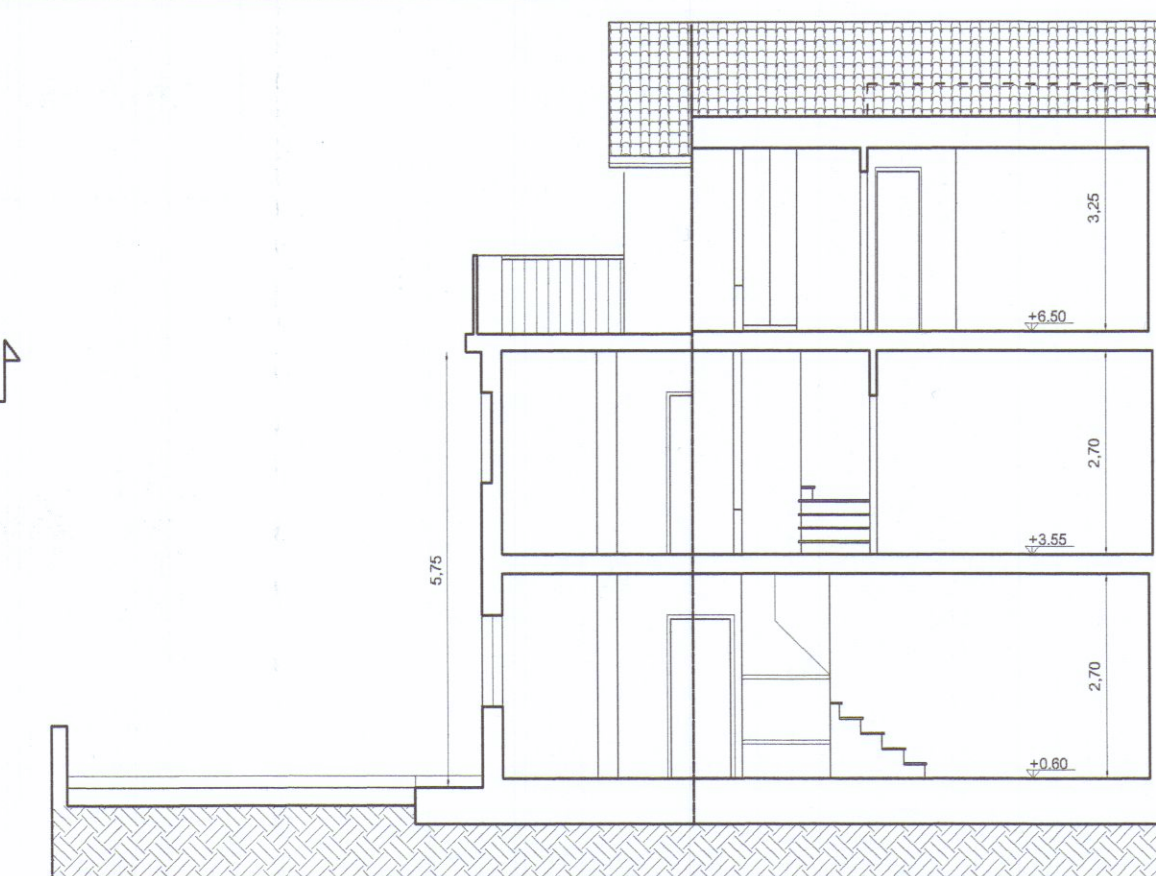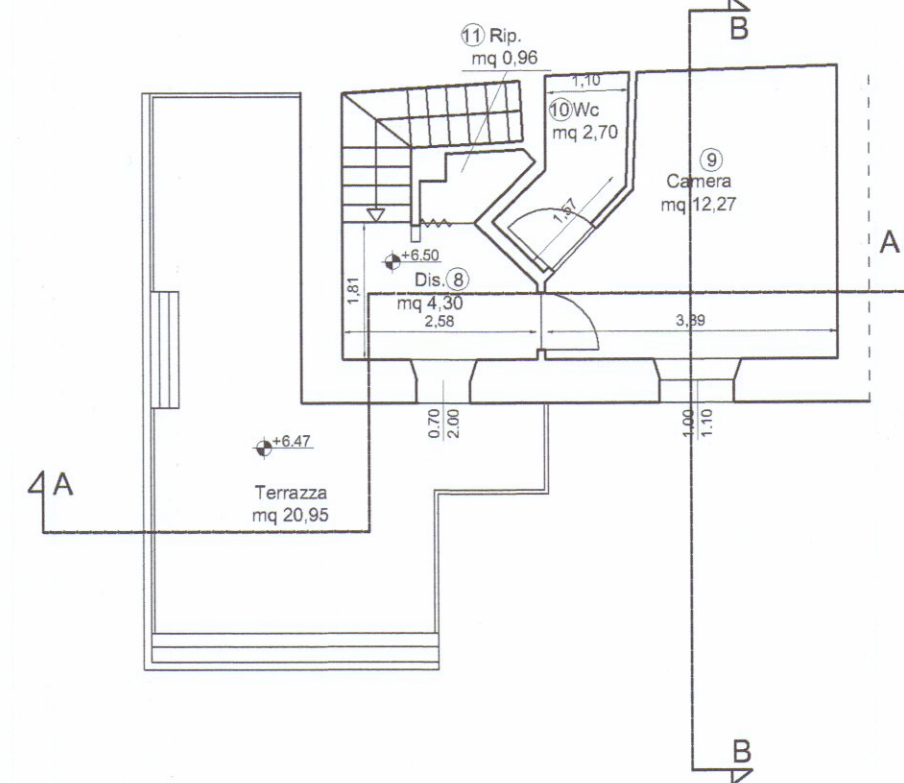


SEZIONE A-A

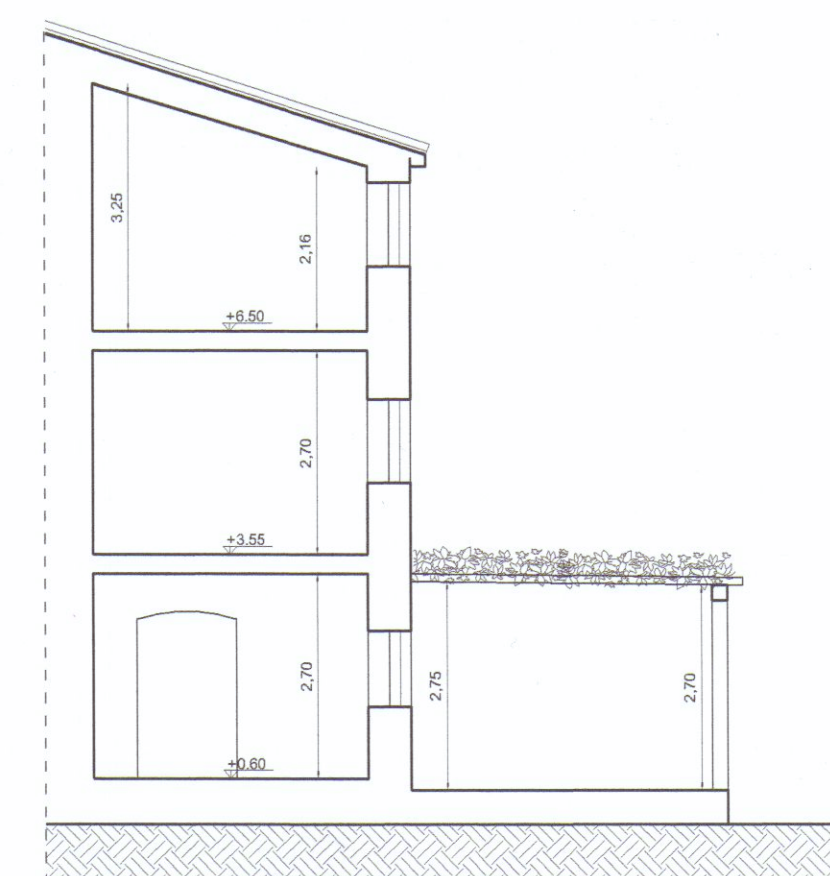


SEZIONE B-B

STATO LEGITTIMATO



PIANTA PIANO TERRA

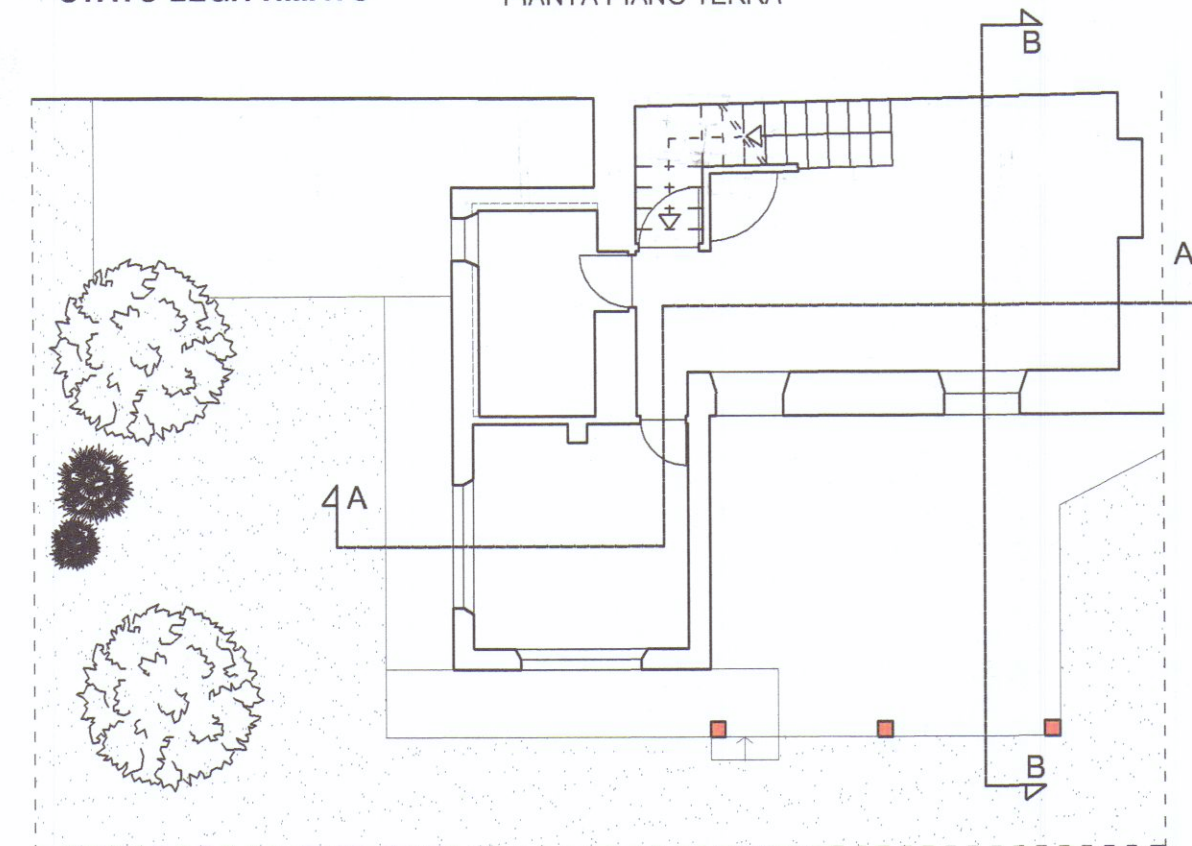


PIANTA PIANO PRIMO

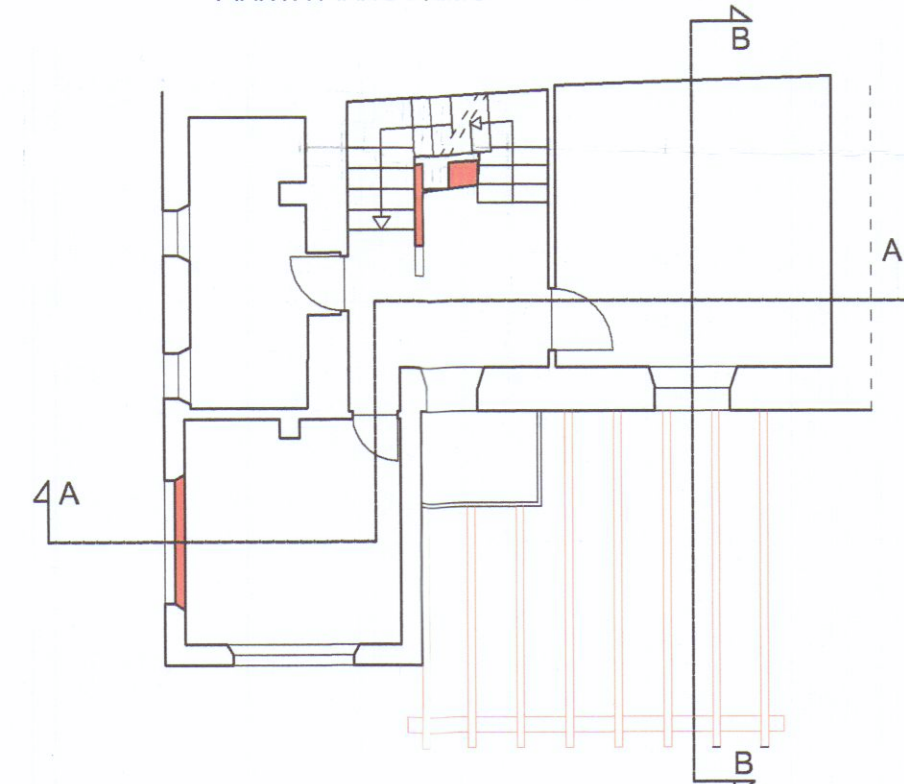

PIANTA PIANO SECONDO

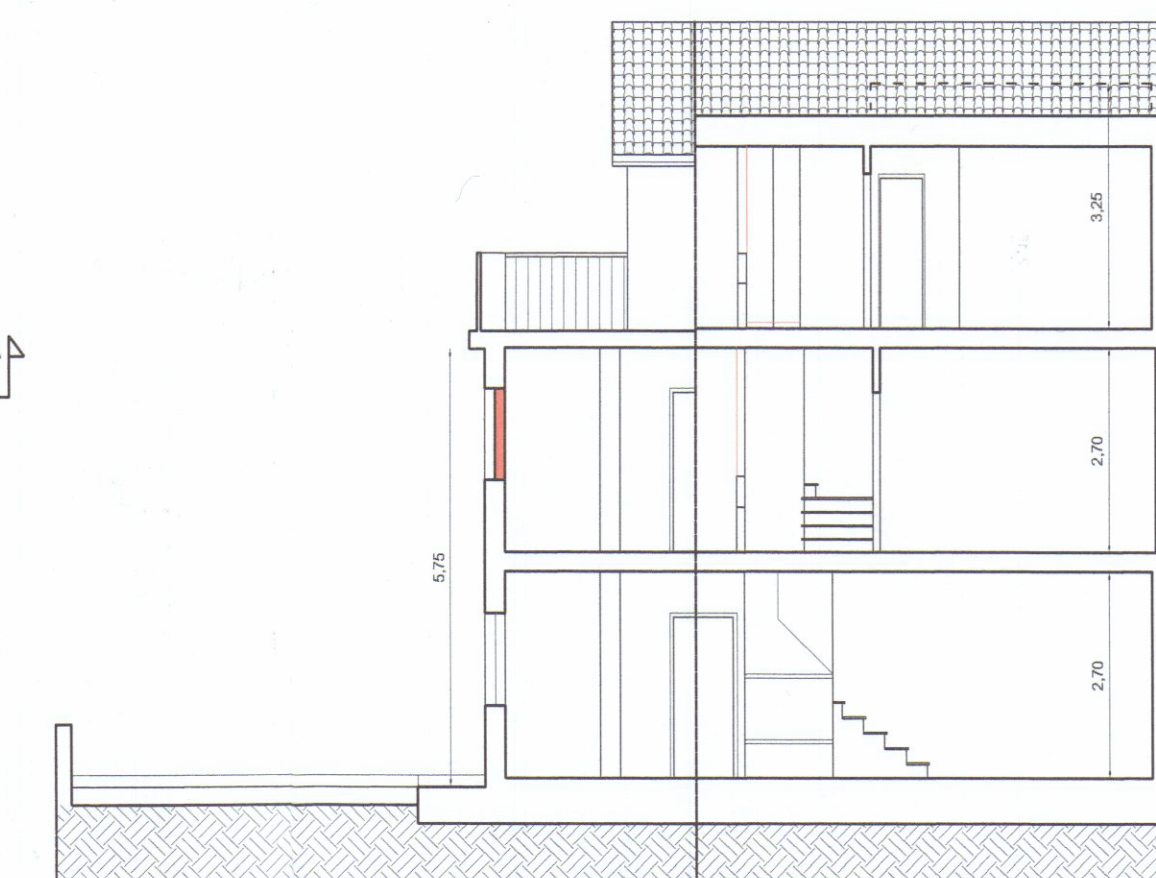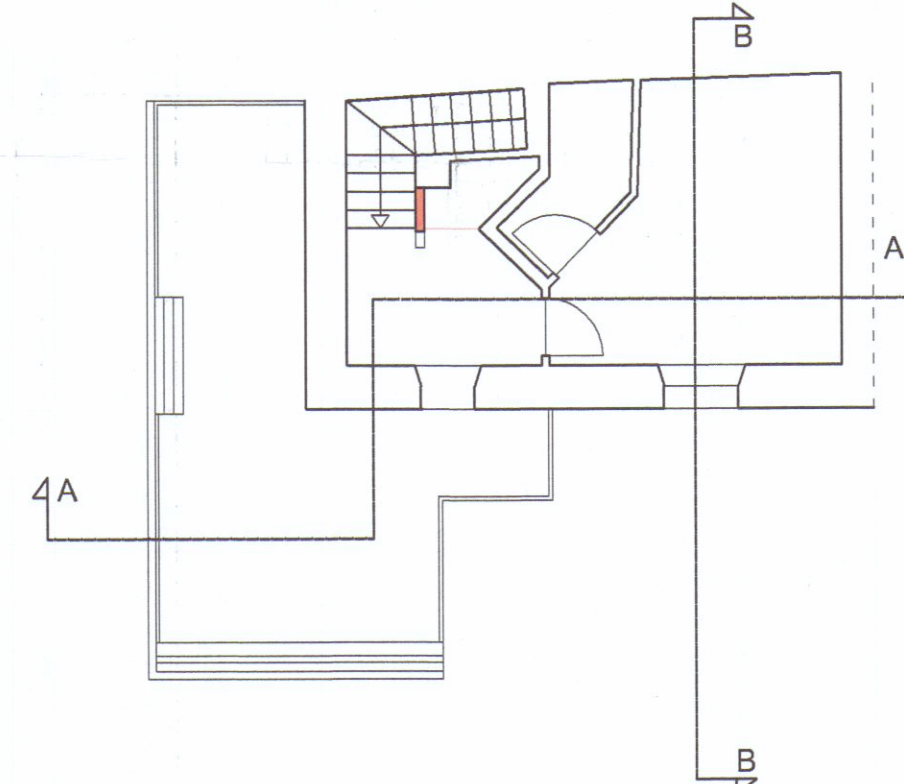

SEZIONE A-A

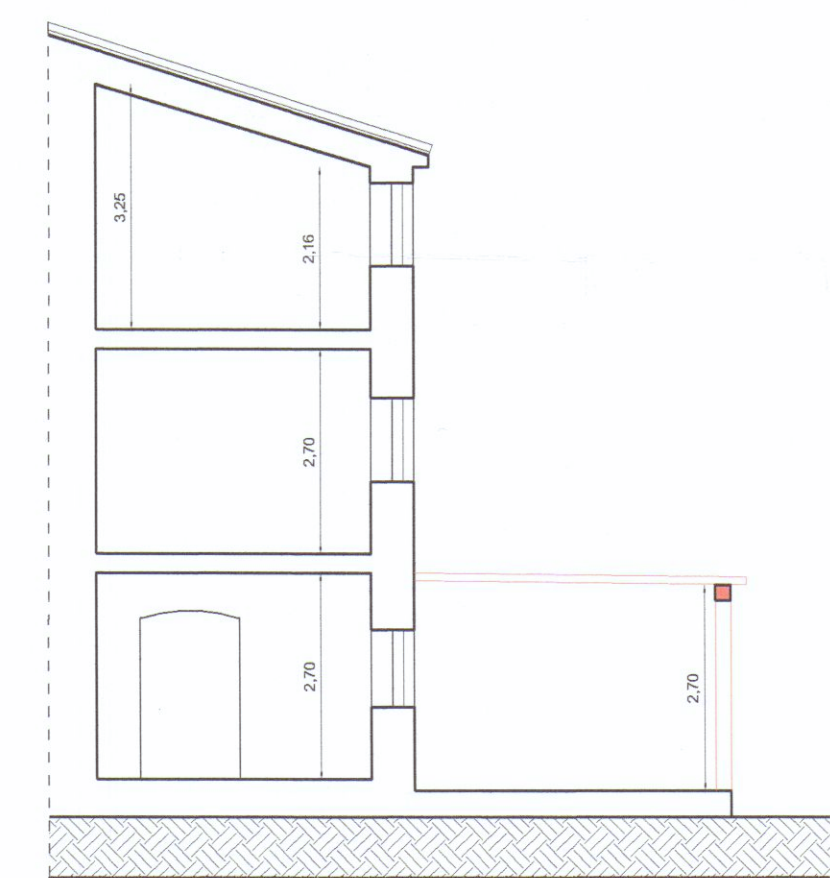

SEZIONE B-B