




PIANTA PIANO SEMINTERRATO

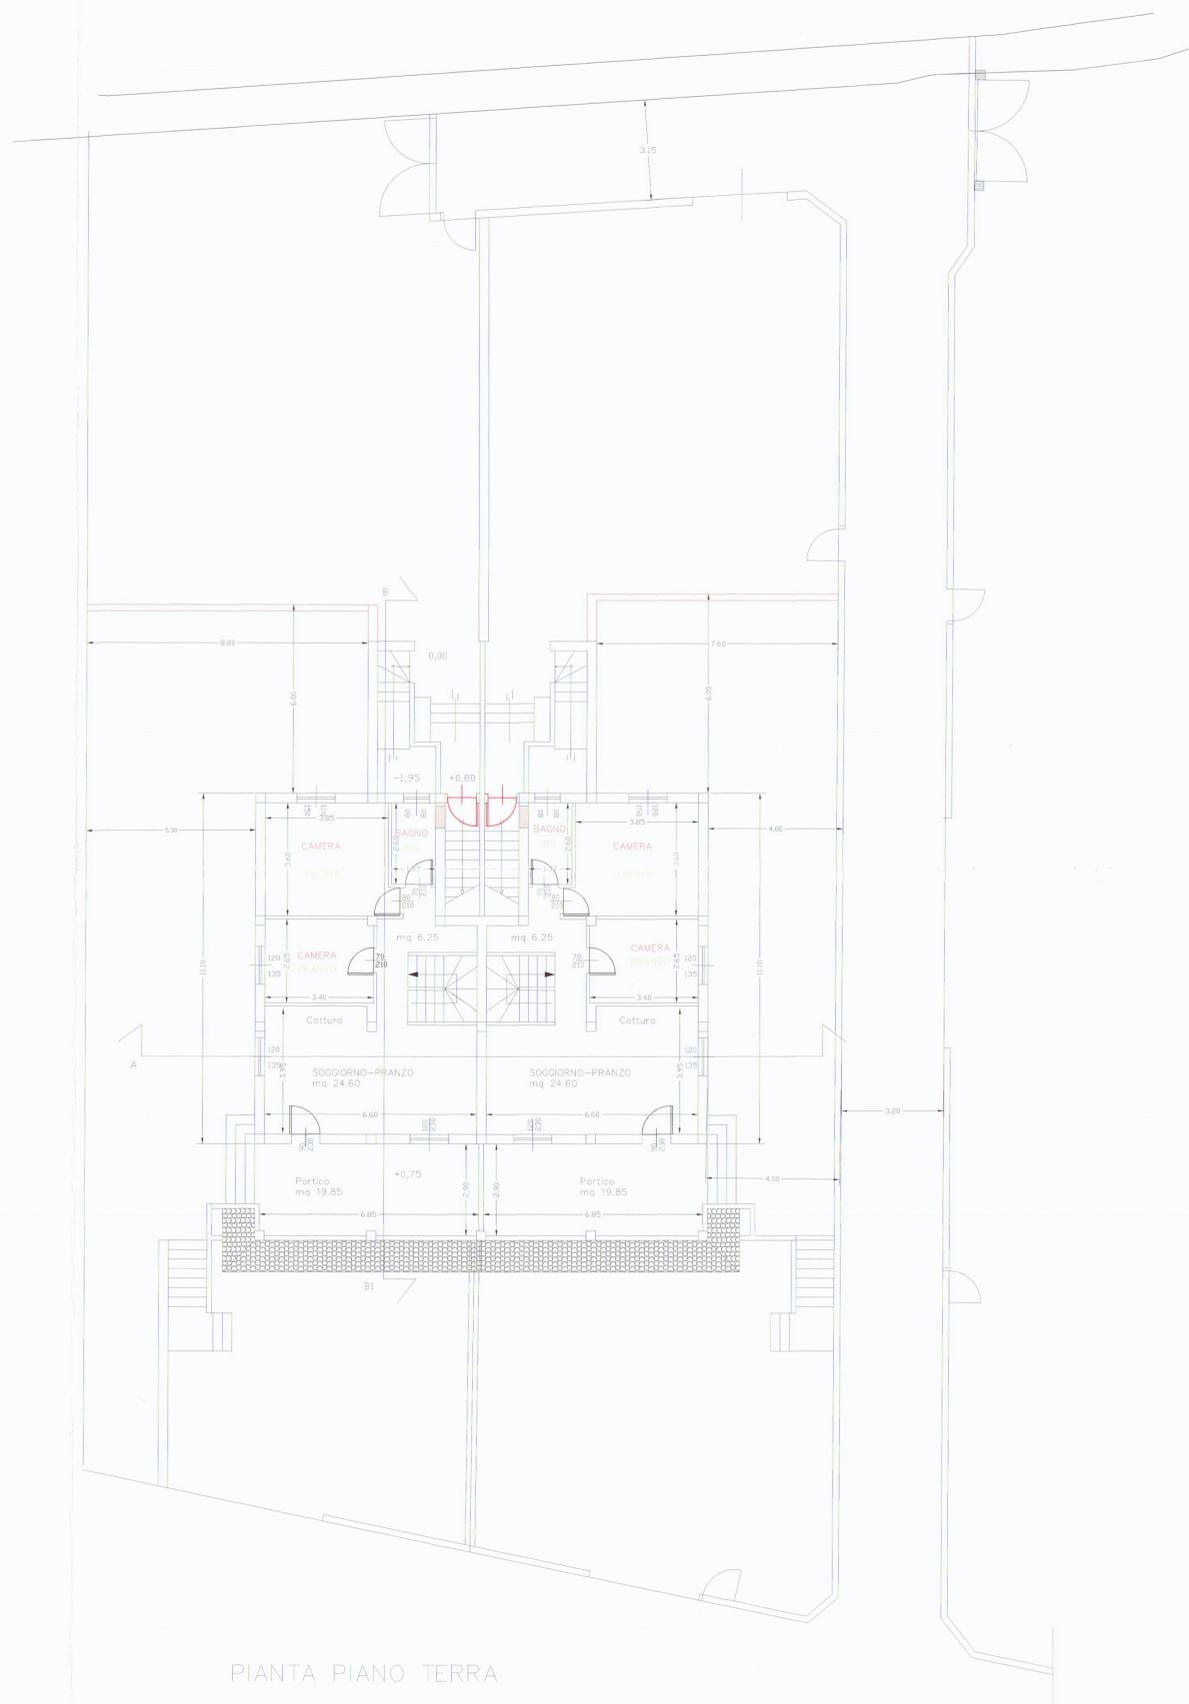

PIANTA PIANO TERRA

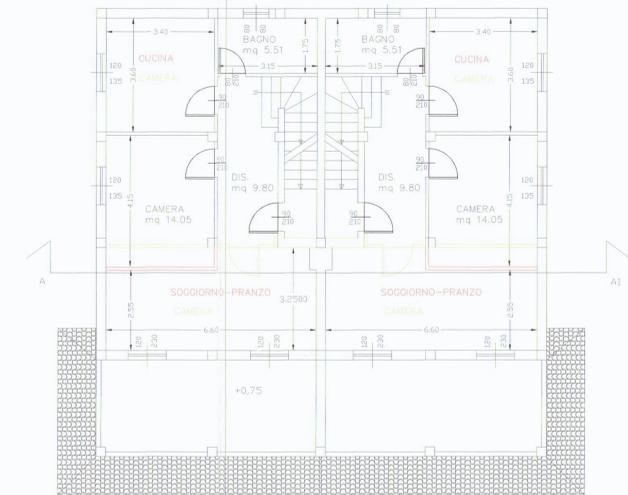

PIANTA PIANO PRIMO

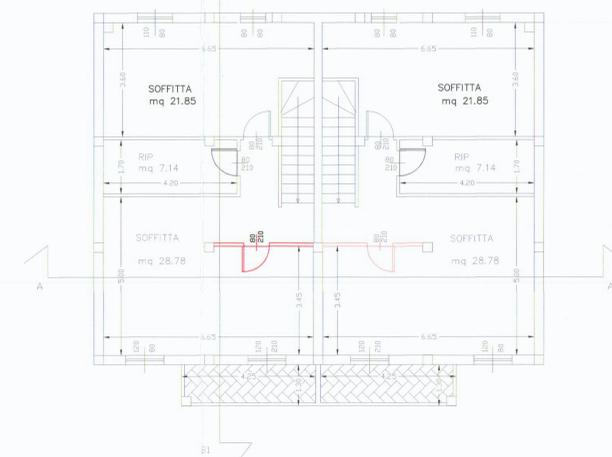

PIANTA SOTTOTETTO



STUDIO TECNICO Geom. RICCARDO DEL BIANCO
 Galleria D'Azeglio, 14 -Palazzo Uffici - Carrara - tel. / fax 0585776113

PROPRIETA' : R.L. IMMOBILIARE S.R.L.

OGGETTO : FRAZIONAMENTO DI UNITA' IMMOBILIARE

Comune: Carrara loc. Sant' Antonio Via Vic. Turigliano su terreno ai mappali 522 SUB 1-2 FG 73

TAV. 5 - STATO DI RAFFRONTO- PIANTE-PLANIMETRIE- Scala 1:100/1:200