



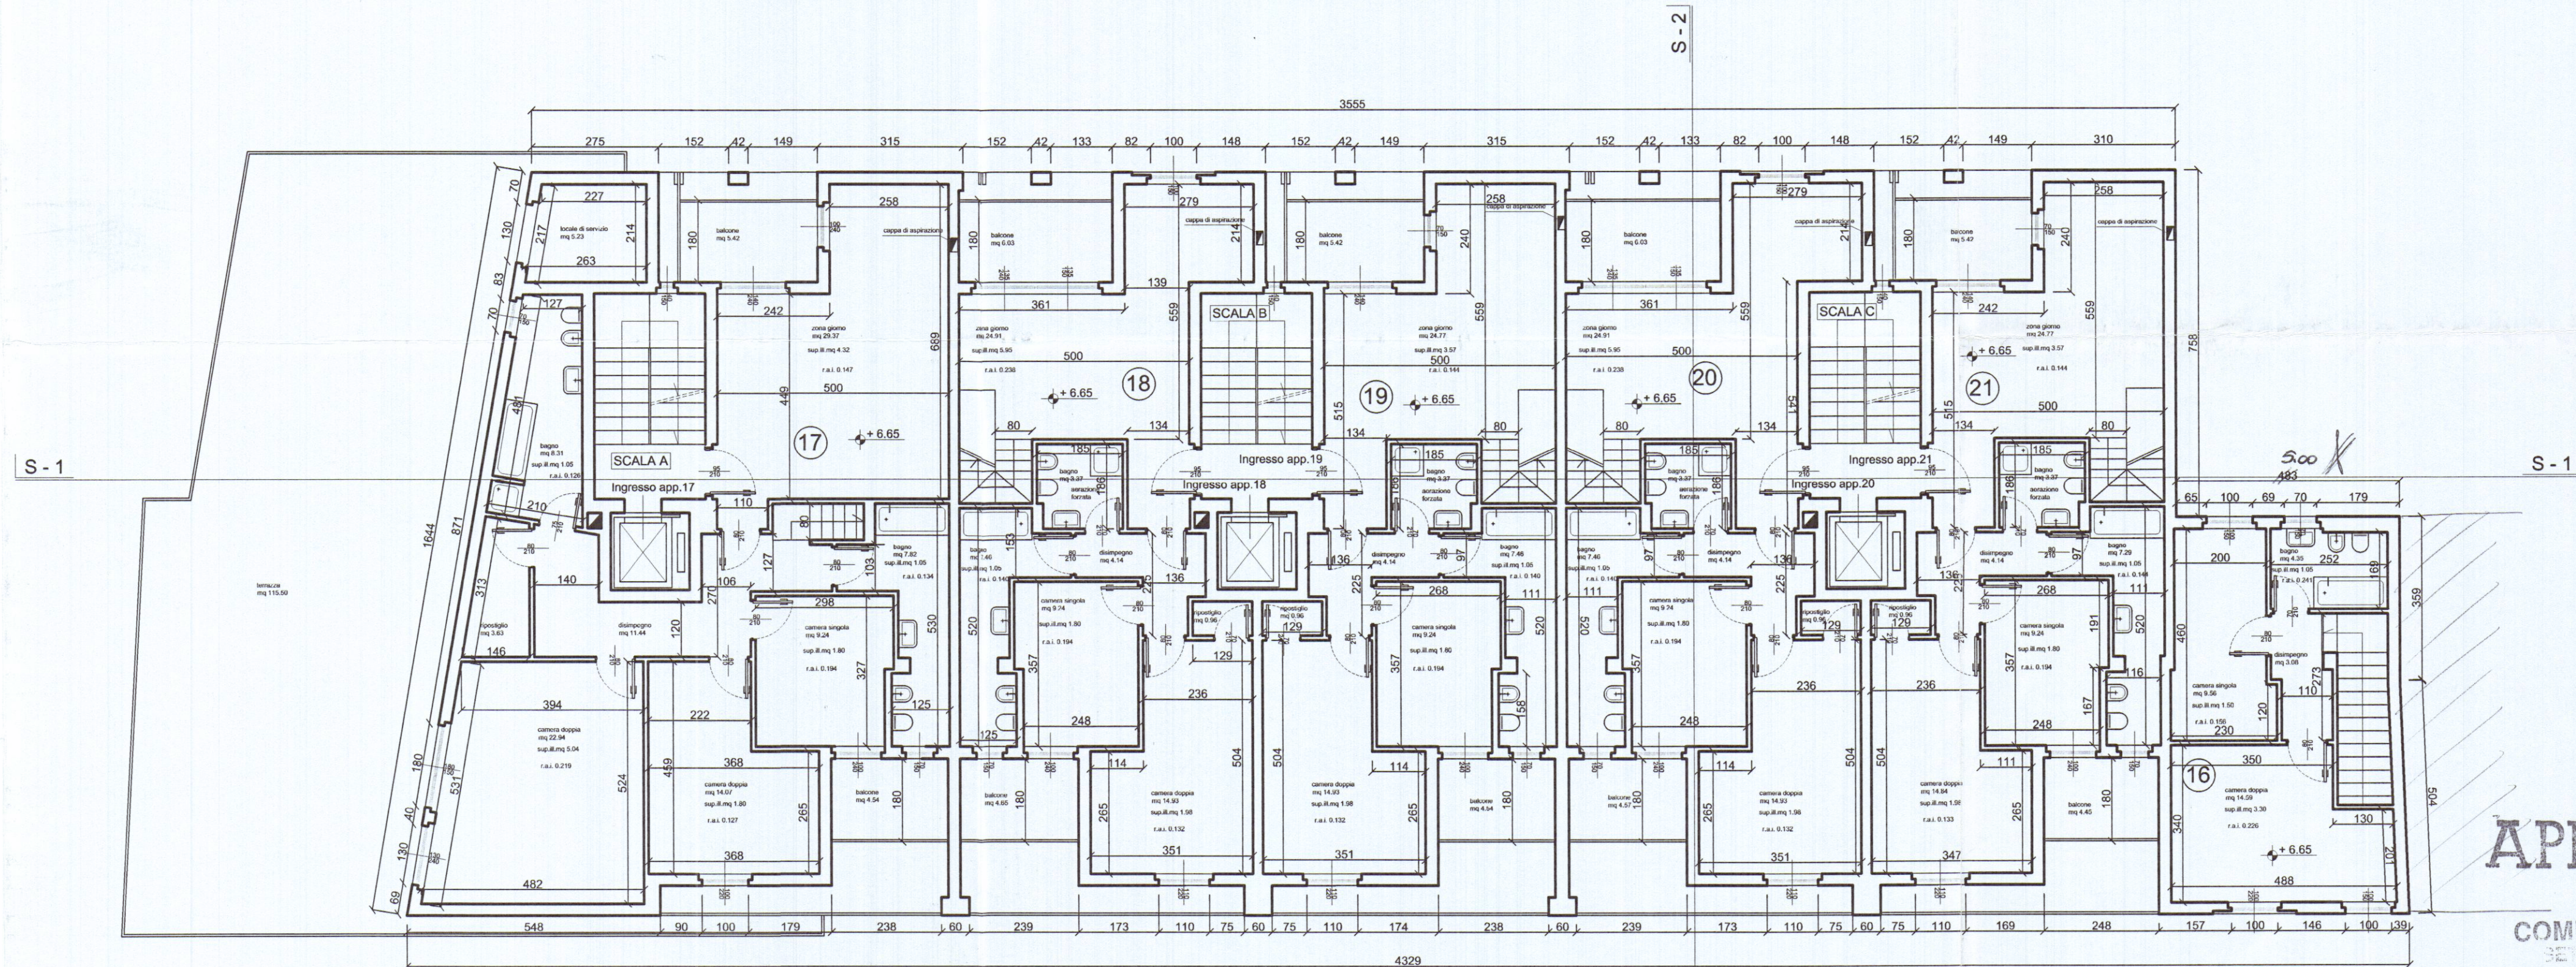

APPROVATO

COMUNE DI CARRARA
SETTORE CATASTRALE

Approvato dal Dirigente alle condizioni indicate nella Concessione edilizia del 21/12/02 elaborato grafico Tav. 5/11 esaminato dal Nucleo Valutazione del 29/12/02
Il Responsabile del Procedimento (Pezzica Geronzi Rodolfo)

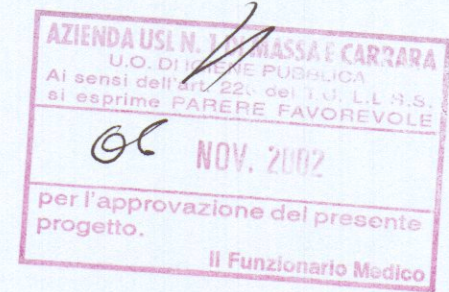

PIANTA PIANO SECONDO

CALCOLO RAPPORTI AEROILLUMINANTI

APPARTAMENTO A16

DESTINAZIONE D'USO	Sup. utile	Sup. finestra illuminante
Disimpegno	3.08 mq.	/
Camera doppia	14.59 mq. /8 = 1.82 mq.	3.30 mq. > 1.82 mq.
Camera singola	9.56 mq. /8 = 1.19 mq.	1.50 mq. > 1.19 mq.
Bagno	4.35 mq. /8 = 0.54 mq.	1.05 mq. > 0.54 mq.

APPARTAMENTO A17

DESTINAZIONE D'USO	Sup. utile	Sup. finestra illuminante
Soggiorno - pranzo - cucina	29.37 mq. /8 = 3.67 mq.	4.32 mq. > 3.67 mq.
Bagno	7.82 mq. /8 = 0.97 mq.	1.05 mq. > 0.97 mq.
Disimpegno	11.44 mq.	/
Bagno	8.31 mq. /8 = 1.03 mq.	1.05 mq. > 1.03 mq.
Camera singola	9.24 mq. /8 = 1.15 mq.	1.80 mq. > 1.15 mq.
Camera doppia	14.07 mq. /8 = 1.75 mq.	1.80 mq. > 1.75 mq.
Camera doppia	22.94 mq. /8 = 2.86 mq.	5.04 mq. > 2.86 mq.
Terrazzi	125.46 mq.	/
Ripostiglio	3.63 mq.	/
Locale servizio	5.23 mq.	/

APPARTAMENTO A18

DESTINAZIONE D'USO	Sup. utile	Sup. finestra illuminante
Soggiorno - pranzo - cucina	24.91 mq. /8 = 3.11 mq.	5.95 mq. > 3.11 mq.
Disimpegno	4.14 mq.	/
Bagno	3.37 mq. locale dotato di areazione forzata intermittente 12 vol/ora	/
Bagno	7.46 mq. /8 = 0.93 mq.	1.05 mq. > 0.93 mq.
Camera singola	9.24 mq. /8 = 1.15 mq.	1.80 mq. > 1.15 mq.
Camera doppia	14.93 mq. /8 = 1.86 mq.	1.98 mq. > 1.86 mq.
Loggie	10.68 mq.	/
Ripostiglio	0.96 mq.	/

APPARTAMENTO A19

DESTINAZIONE D'USO	Sup. utile	Sup. finestra illuminante
Soggiorno - pranzo - cucina	24.77 mq. /8 = 3.09 mq.	3.57 mq. > 3.09 mq.
Disimpegno	4.14 mq.	/
Bagno	3.37 mq. locale dotato di areazione forzata intermittente 12 vol/ora	/
Bagno	7.46 mq. /8 = 0.93 mq.	1.05 mq. > 0.93 mq.
Camera singola	9.24 mq. /8 = 1.15 mq.	1.80 mq. > 1.15 mq.
Camera doppia	14.93 mq. /8 = 1.86 mq.	1.98 mq. > 1.86 mq.
Loggie	9.96 mq.	/
Ripostiglio	0.96 mq.	/

APPARTAMENTO A20

DESTINAZIONE D'USO	Sup. utile	Sup. finestra illuminante
Soggiorno - pranzo - cucina	24.91 mq. /8 = 3.11 mq.	5.95 mq. > 3.11 mq.
Disimpegno	4.14 mq.	/
Bagno	3.37 mq. locale dotato di areazione forzata intermittente 12 vol/ora	/
Bagno	7.46 mq. /8 = 0.93 mq.	1.05 mq. > 0.93 mq.
Camera singola	9.24 mq. /8 = 1.15 mq.	1.80 mq. > 1.15 mq.
Camera doppia	14.93 mq. /8 = 1.86 mq.	1.98 mq. > 1.86 mq.
Loggie	10.60 mq.	/
Ripostiglio	0.96 mq.	/

APPARTAMENTO A21

DESTINAZIONE D'USO	Sup. utile	Sup. finestra illuminante
Soggiorno - pranzo - cucina	24.77 mq. /8 = 3.09 mq.	3.57 mq. > 3.09 mq.
Disimpegno	4.14 mq.	/
Bagno	3.37 mq. locale dotato di areazione forzata intermittente 12 vol/ora	/
Bagno	7.29 mq. /8 = 0.91 mq.	1.05 mq. > 0.91 mq.
Camera singola	9.24 mq. /8 = 1.15 mq.	1.80 mq. > 1.15 mq.
Camera doppia	14.84 mq. /8 = 1.85 mq.	1.98 mq. > 1.85 mq.
Loggie	9.87 mq.	/
Ripostiglio	0.96 mq.	/

COMUNE DI CARRARA
RESIDENZA PARADISO
COMP. RES. BUGLIOLO

CONCESSIONE EDILIZIA
PIANTA PIANO SECONDO

data: ottobre 2002

STUDIO ARCHITETTURA BCC05
VIA VIGEVANO 15 - 20144 MILANO
TEL/FAX : +39 2 8372048
e.mail savorellimarco@libero.it
Progettista: Arch. Marco Savorelli
Diritti d'autore riservati
scala 1 : 100