


COMUNE DI CARRARA

Oggetto: Manutenzione Straordinaria interna, e Ordinaria esterna a
fabbricato ad uso civile abitazione, sito in Marina di Carrara, via
Nazario Sauro n.26

Studio Tecnico Dott. Ing. Armando Vignoli
Via Salita del Poggio n°19 54033 Codena di Carrara (MS)
Tel. 329/3546865

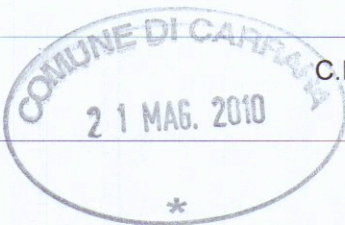

C.F. VGNRND68L17B832T
P.IVA 01046160451

Identificazione catastale: Comune di Carrara Fg.
103 mapp.li 100 e 120

Proprietario:
Pucci Andrea

I Proprietari

TAV.Imp. 2

Stato di Progetto

Scala 1:100

Elaborato:
Planimetria Impianto Idrico Fognario

Orientamento




IMPIANTO ELETTRICO L.37/08


Rev. 0

data
Maggio 2010

Pianta piano terra

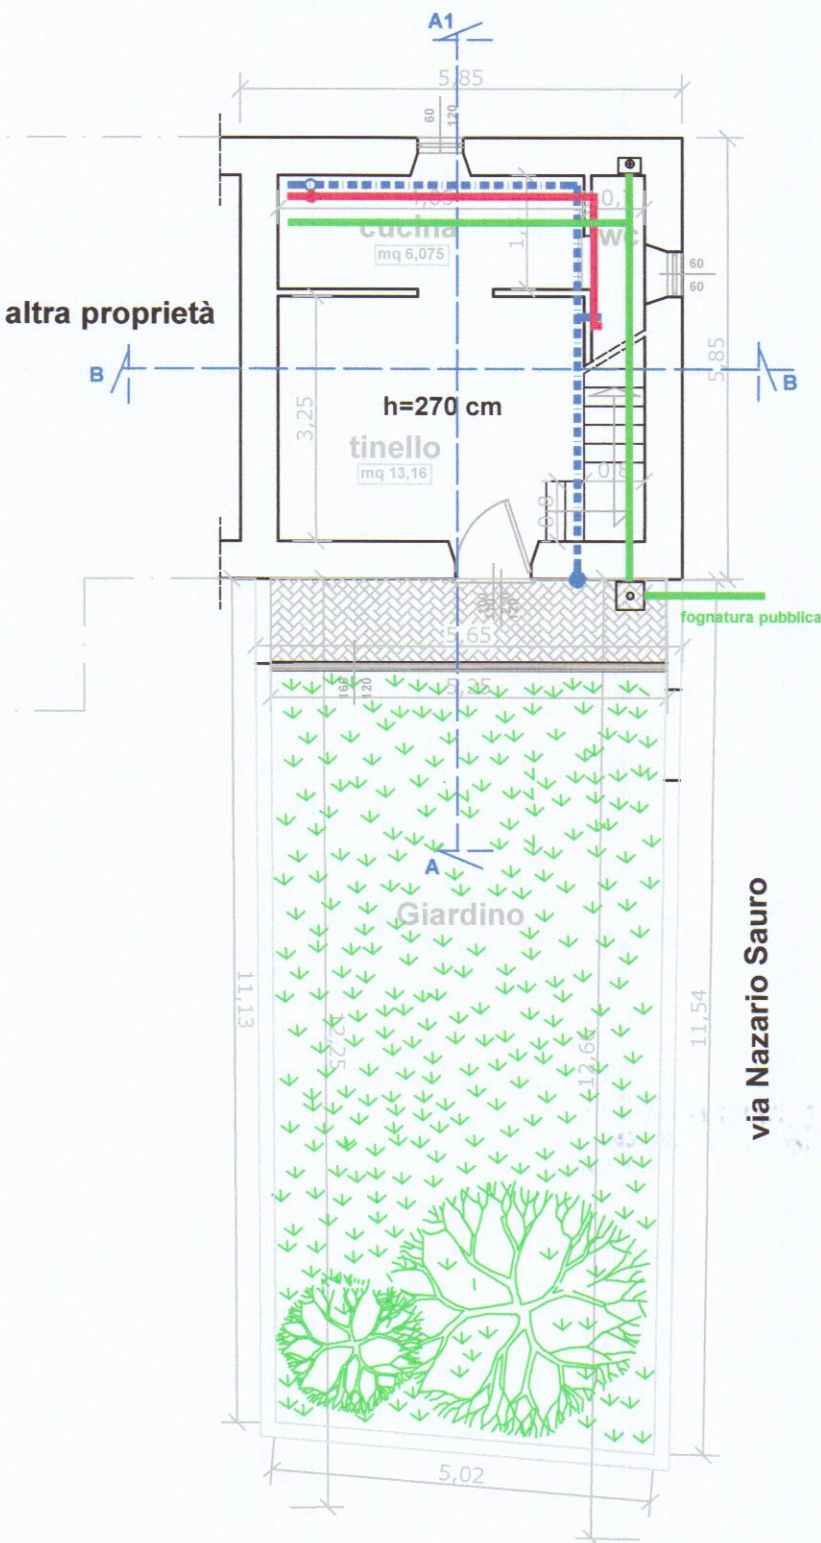

Pianta piano primo

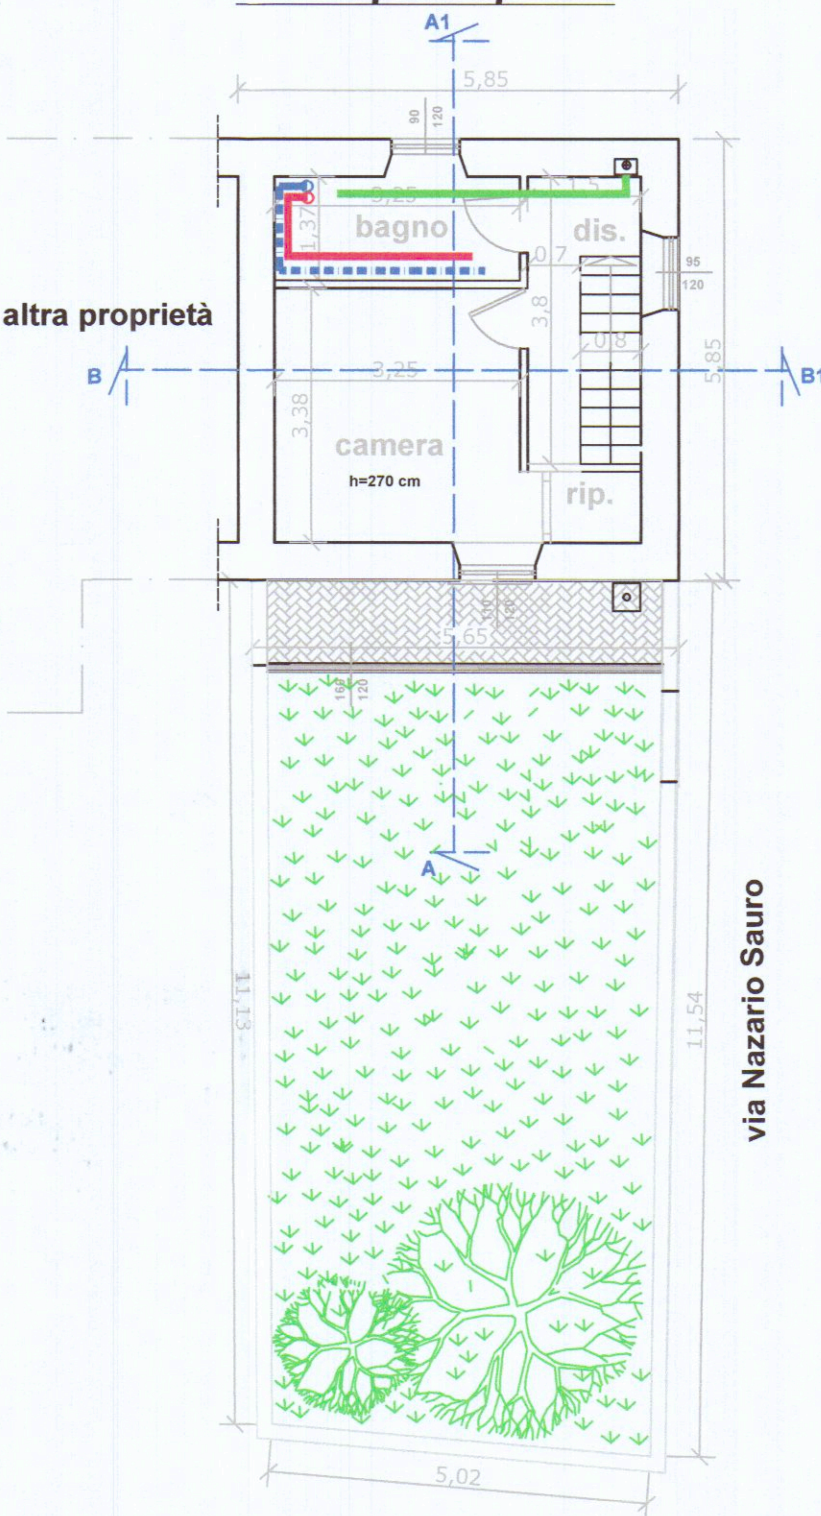

Legenda

SIMBOLI GRAFICI UTILIZZATI NELLE TAVOLE

