



CONSULENZA
IMMOBILIARE E
PROGETTAZIONE

STEP Srl
54033 CARRARA (MS)
TEL. 0585 70551
TELEFAX 0585 70536

BRIZZI RICCARDO Geometra

Progetto per la costruzione di fabbricato di civile abitazione,
sito in Via Provinciale, località San LUCA _CARRARA_

COMMITTENTE

SO.PRI.MA srl

OGGETTO

PIANTA PIANO INTERRATO E PRIMO

TAV

2

SCALA 1:100

PROGETTISTA



COMMITTENTE

NOTE


FABB. "B"

DATA


24/05/95

COPIA PER IL COMUNE


REGIONE TOSCANA
Ufficio del Genio Civile di Massa Carrara
Elaborato allegato alla denuncia presentata
a sensi della Legge n. 64/1974 - L.R. n. 82/1982
e Legge n. 1086/1971 - Pratica S. n. 123
Massa, li 6 MAR 1995

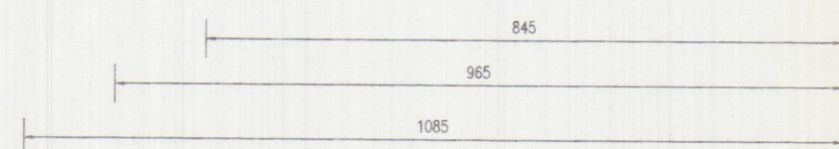


X

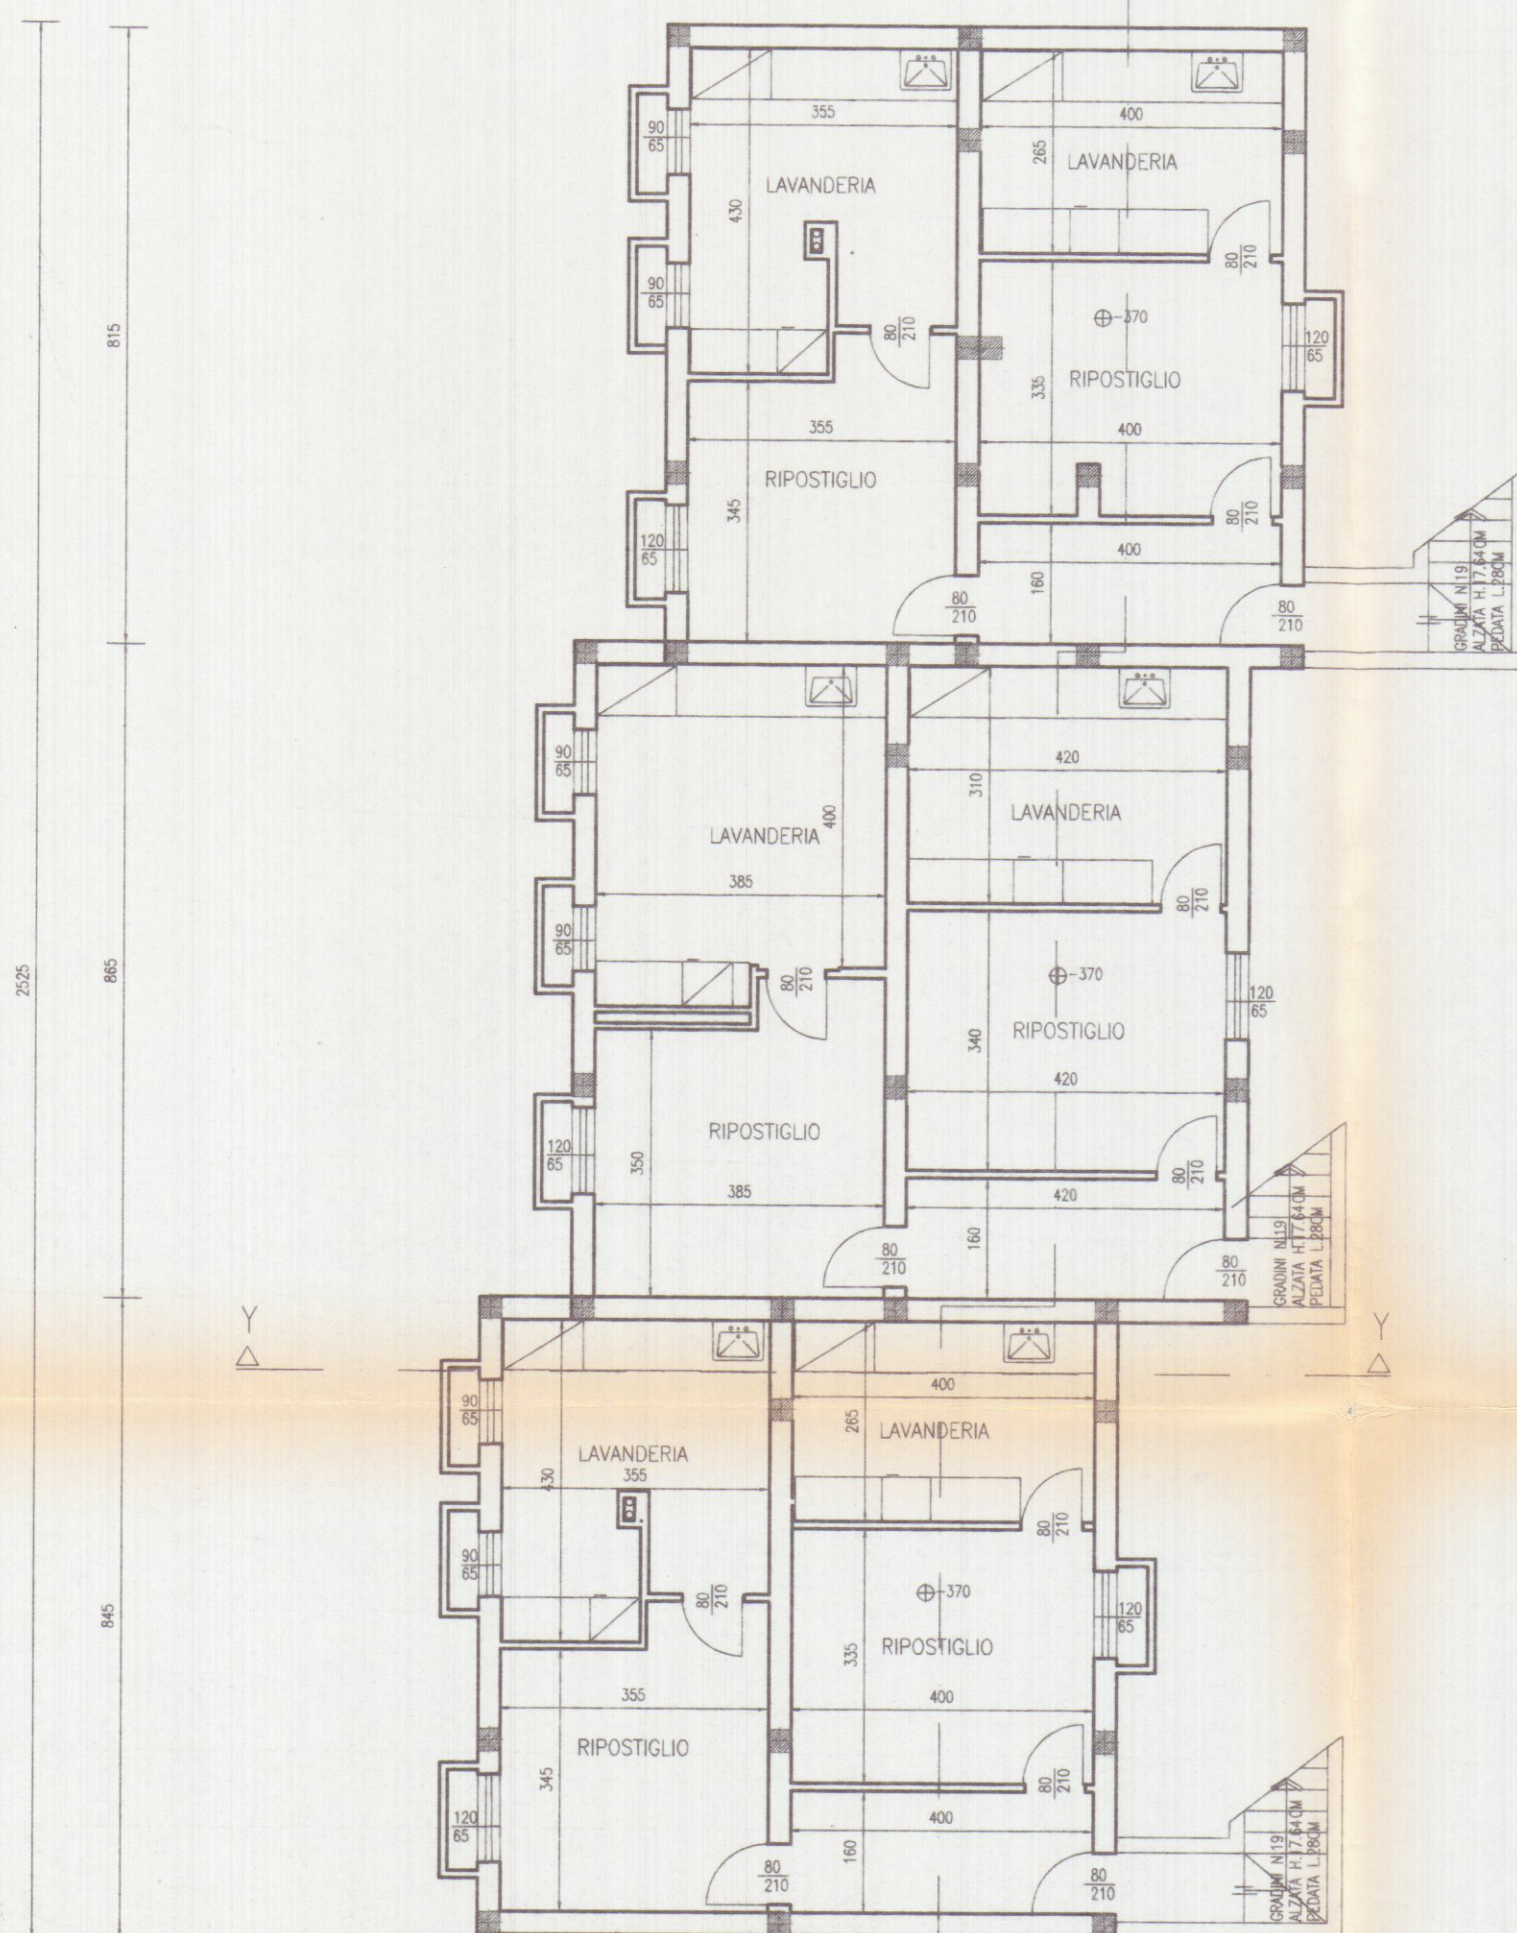


X

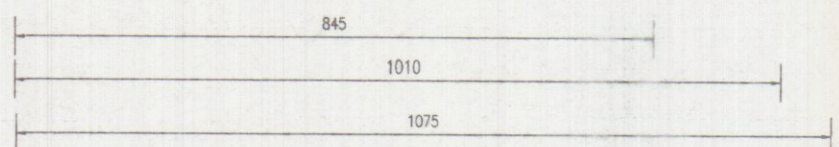


PIANTA PIANO INTERRATO

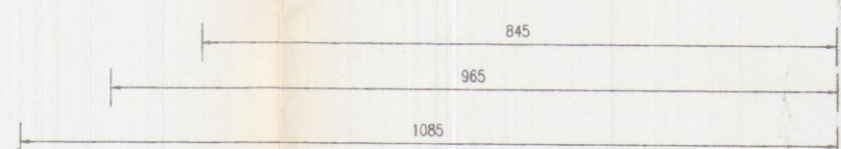

X

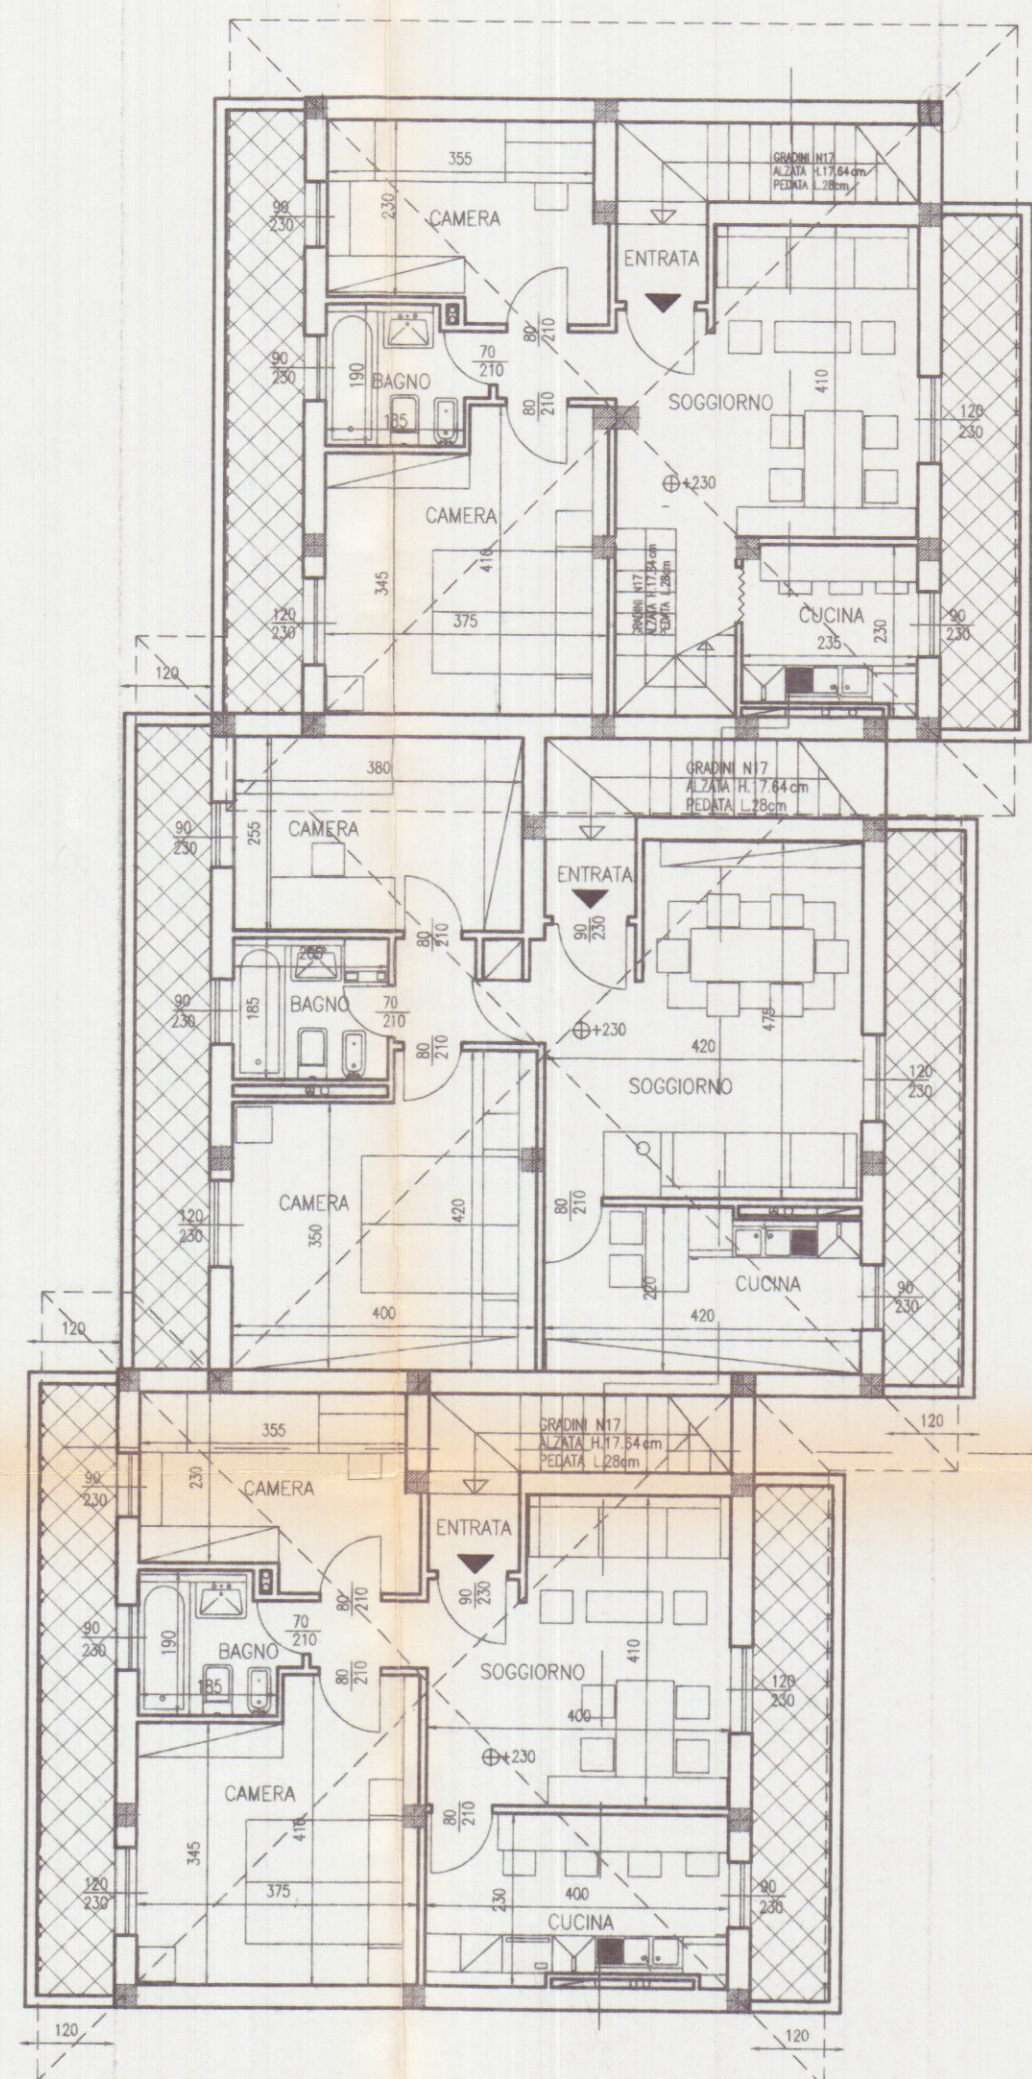

X

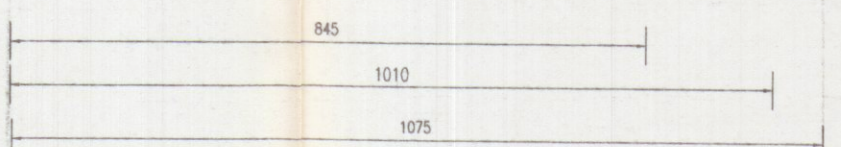

PIANTA PIANO PRIMO

Vid. prov.