




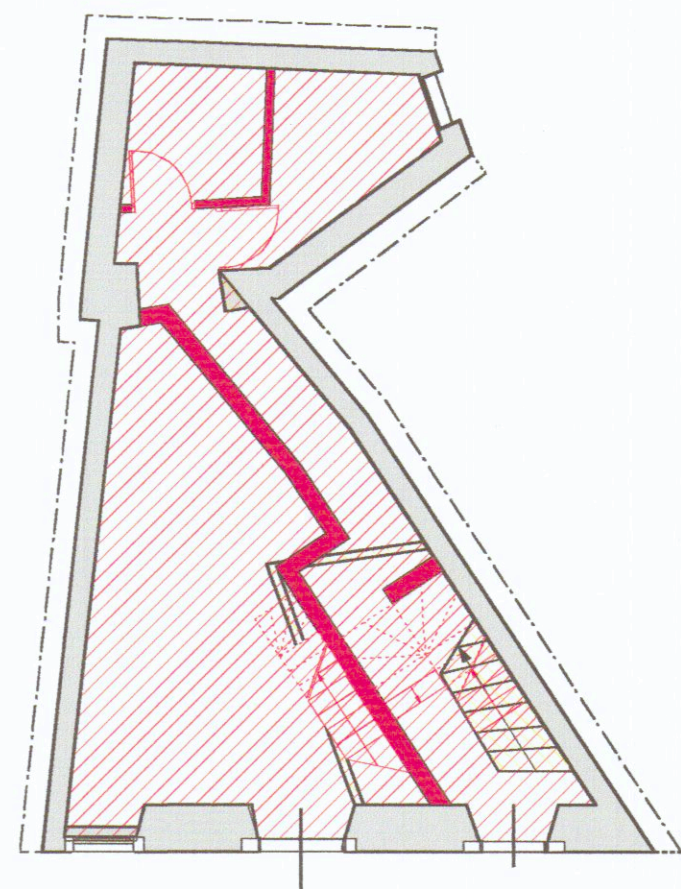


1
pianta piano terra
scala 1: 100

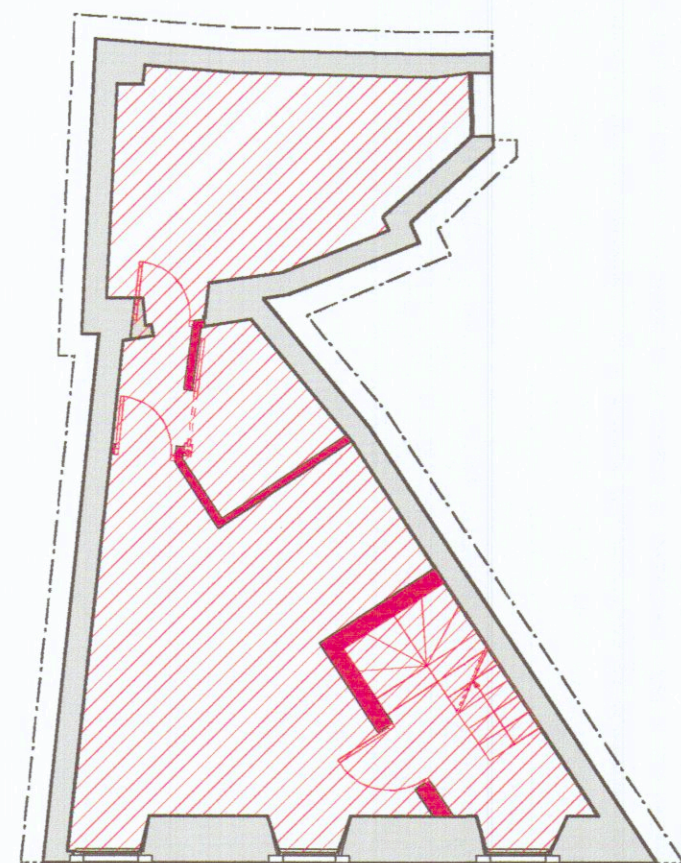


3
pianta piano secondo
scala 1: 100

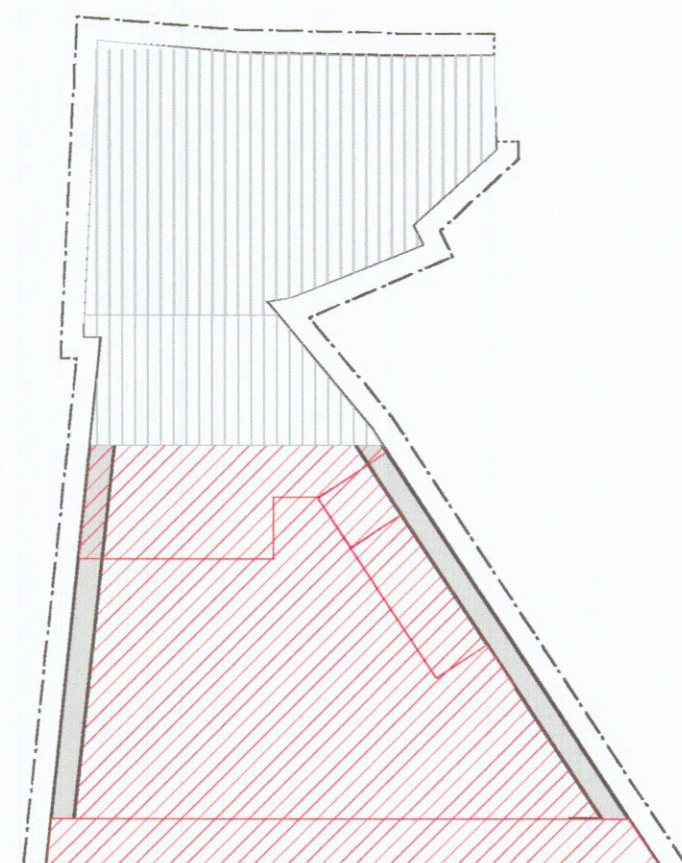


5
pianta coperture
scala 1: 100

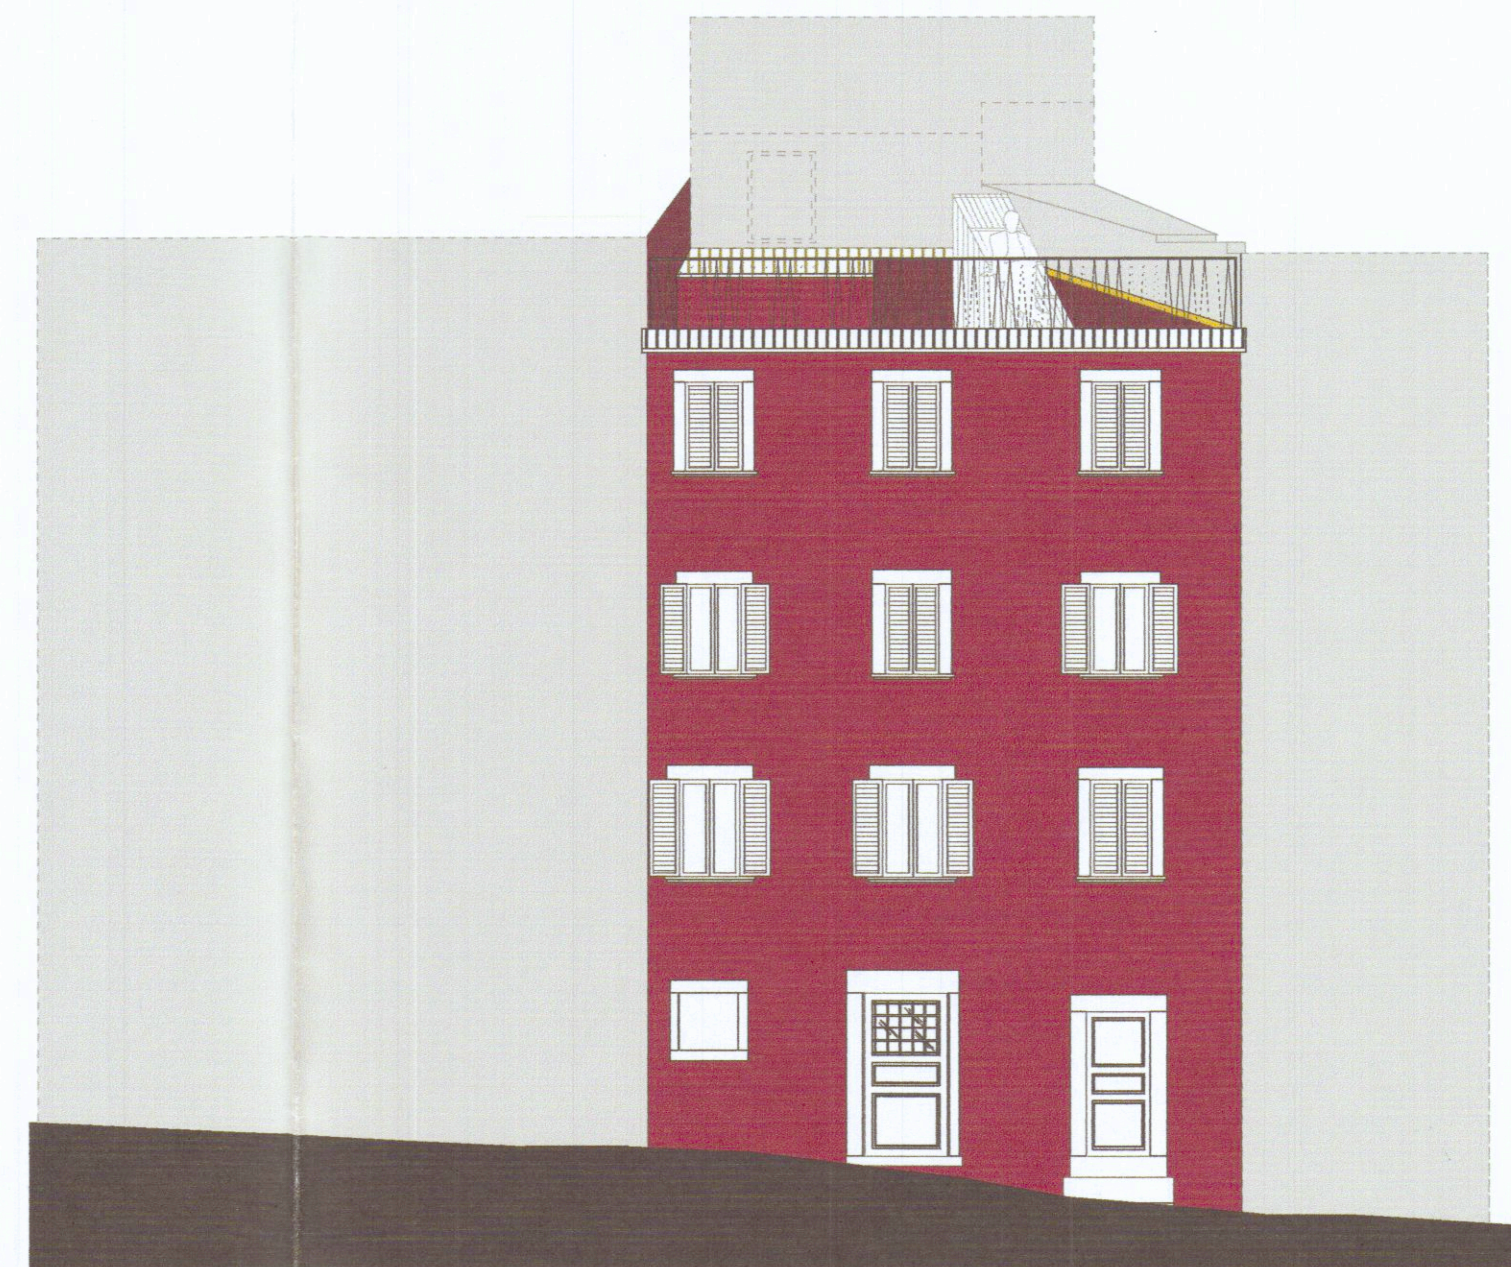


7
prospetto
scala 1: 100

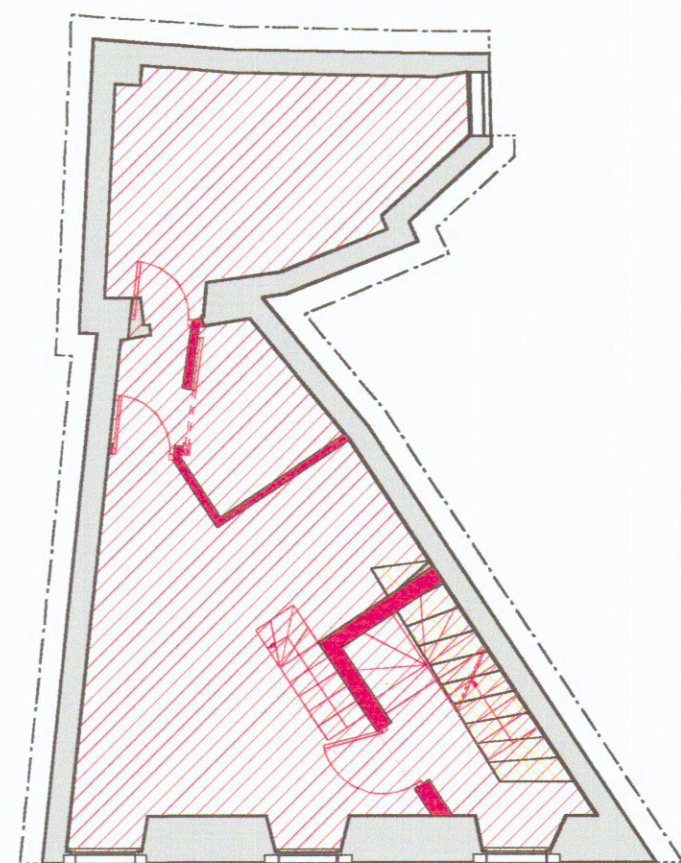


2
pianta piano primo
scala 1: 100

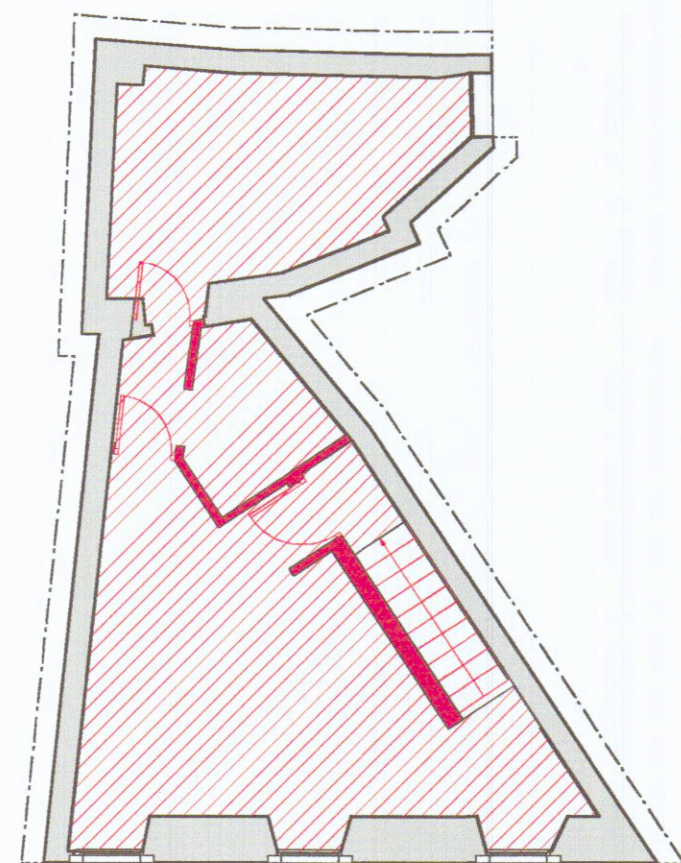

4
pianta piano terzo
scala 1: 100

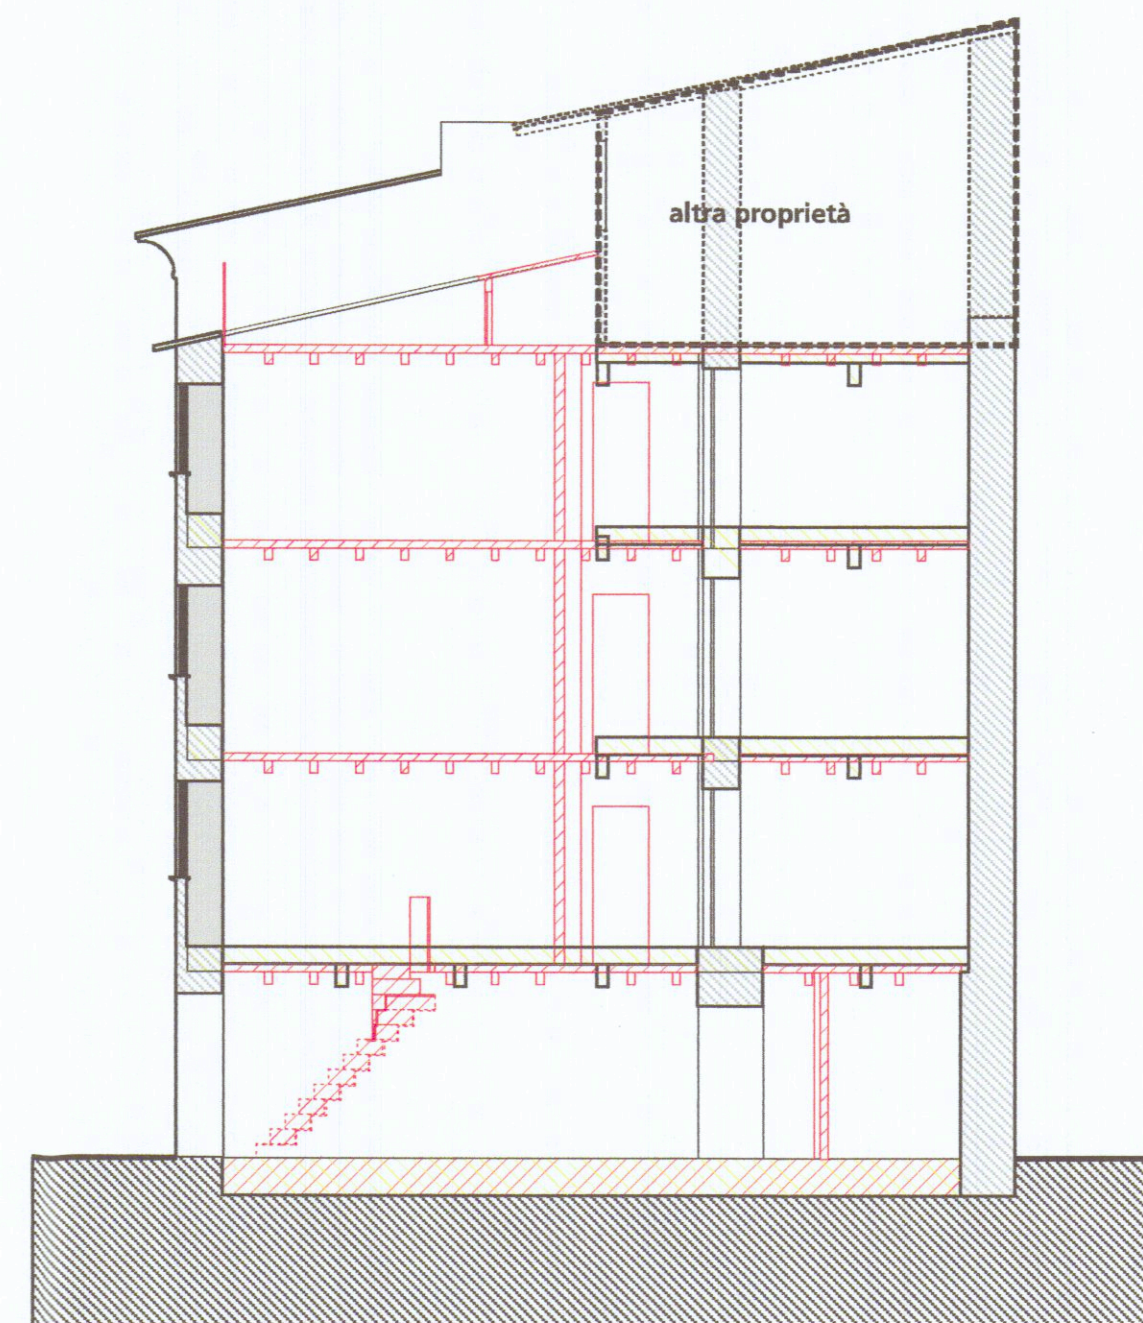

6
sezione
scala 1: 100

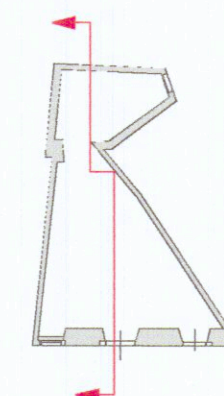

COMUNE DI CARRARA


REGIONE TOSCANA
Via Grazzano n°11
Risanamento conservativo di un
immobile



committente:



progettazione architettonica e paesaggistica

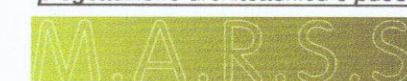


architettura genova massa
galleria bonardo da Vinci 3011-54100 massa
telefono ++390585433034
studiomars@virgilio.it



Architetto
ERCOLINI
Gabriele

nella osta edifici storici

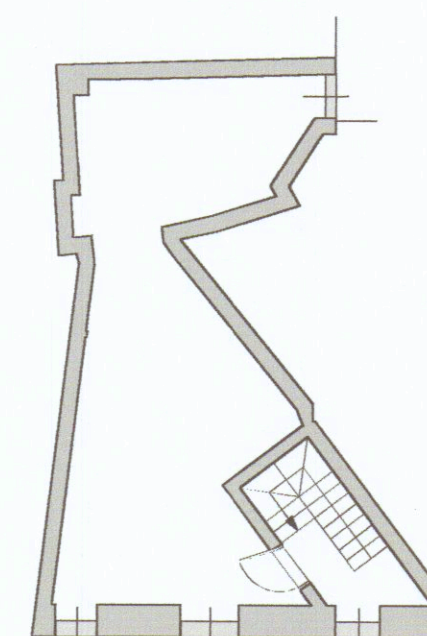

n tavola **AdTcfr001a**

scala **1:100**

oggetto **confronti: pnt-sez-pp**

tipo elaborato **progetto architettonico**

data di consegna **marzo 2006**

nome

file

commessa **CGC**

rev.	data	redatto	verificato	approvato	oggetto revisione
a	06.03.06	lc	lc	studiomars	prima emissione