

ING. GIUSEPPE FRUZZETTI PIAZZA ALBERICA 3 CARRARA		4 MAG 1993
TAVOLA 4	VARIANTE ALLA COSTRUZIONE DI EDIFICIO RESIDENZIALE DA ERIGERSI IN COMUNE DI CARRARA LOC. BONASCOLA VIA SPONDARELLA	NOTE
SCALA 1/100		FABBRICATO A
COMMITTENTE: C.E.I.		DATA marzo 1993
		CEI\ARCH_A

VARIANTE 2


D. L. DE ALI INGEGNERI EL MASSA CA. AR
Dott. Ing. GIUSEPPE FRUZZETTI 111
Cod. Fisc. FRZ GPP 46821 8 2

U.S.L. N. 2 - U.O. di Igiene Pubblica
Ai sensi dell'art. 220 del T.U. L.L. S.S.
si esprime PARERE FAVOREVOLE
10 MAG 1993
per l'approvazione del presente
progetto.
Il Funzionario Medico

La presente carta tecnica...
...di n. ...
...e
...14 della legge
4/1/55 n. 13 per un
Carrara.

3.00

strada privata

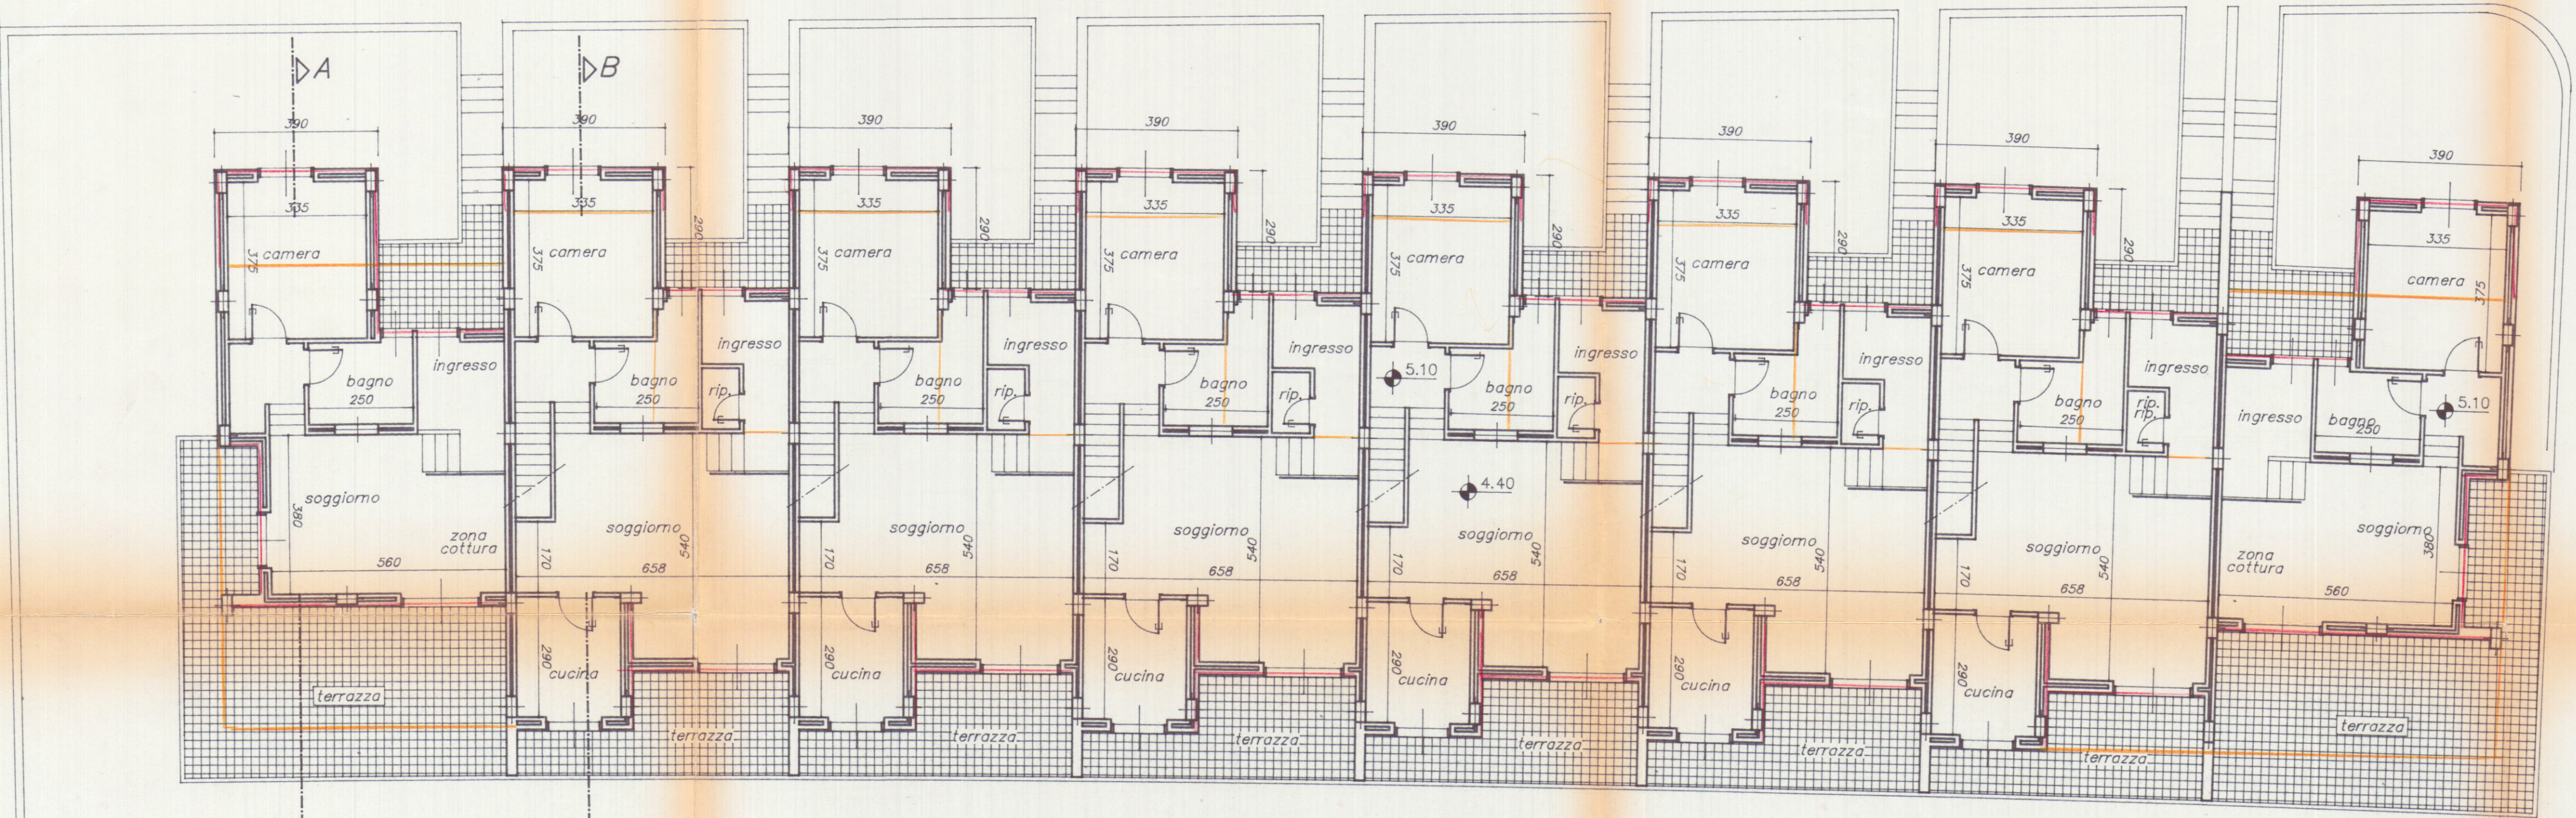

PIANTA PIANO PRIMO