

Studio Tecnico Geometrico Luigi Faggiani
via Roma n.5 Cannara - tel. 0585/776800

Allegato alla Domanda di Condono Edilizio ai sensi del D.L. 551/94

OGGETTO: REALIZZAZIONE DI CANTINA


PROPRIETA': RICCIARELLI ANDRETTA (AFFITTUARIA ATER)

UBICAZIONE: VIA BRUNO CONTI 13


ELABORATE:

Estratto di mappa, piante, sezioni scala 1/100

foglio 41 mappale 142 sub.

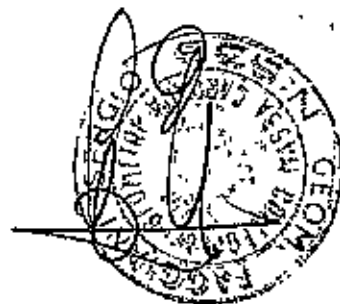


pianta piano terra

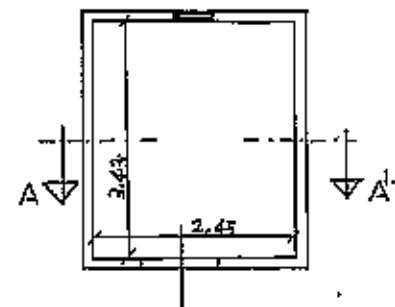

sezione A-A



ESTRATTO DI MAPPA FOGLIO 41
Scala 1/1000

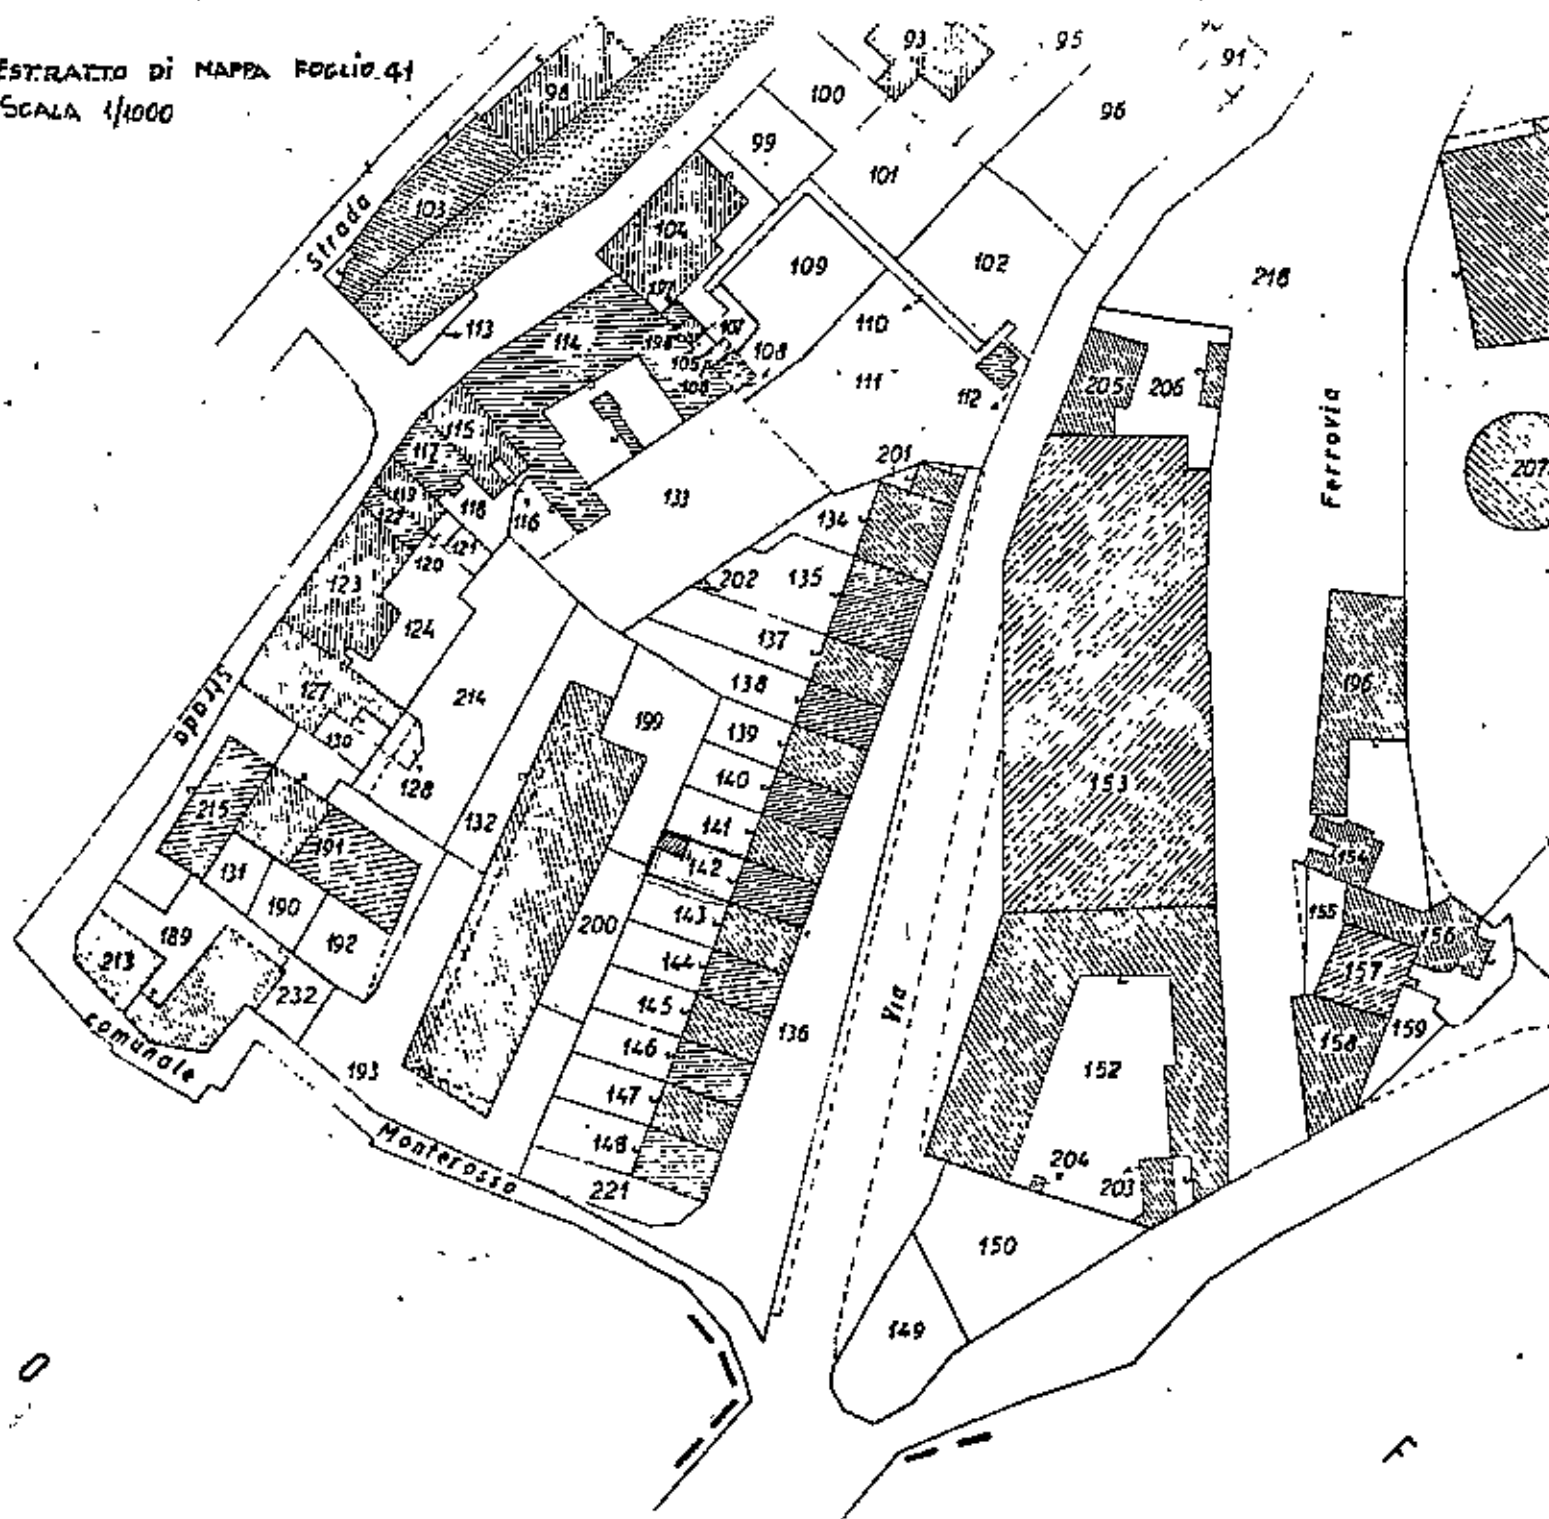

SUPERF: $3,43m \times 2,45m = 8,40m^2$

VOLUME: $3,43m \times 2,45m \times 2,20m = 18,48m^3$

COMUNE DI CANNARA
SETT. U.

Approvato dall'Ufficio Tecnico
Indirizzo: Cannara (PG) - Via Roma 5
n° 302 C 1PP4
Clab. 1/1000
D. 1/1000