


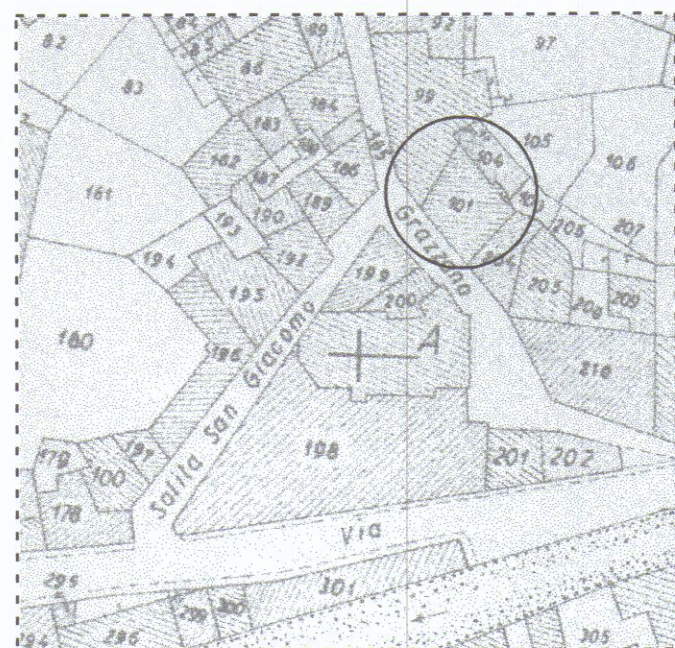

Cartografia Catastale conforme All'originale N.C.E.U.



Foglio 40 Carrara



Cartografia P.R.G.C./97 conforme All'originale

LAVORI NEL COMUNE DI CARRARA

Lavori di opere interne ad appartamenti di civile abitazione

PROGETTO REDATTO AI SENSI della LEGGE REGIONALE
14 Ottobre 1999 n.52

Catastralmente rappresentato al Fgl.40 Mapp.li 101 Sub.3 - 99 Sub.2

Prop: PICCIOLI ROSA

progettista Geom. Pezzica Gianpaolo

PROGETTO FINE LAVORI
RAFFRONTO


Oggetto: Pianta e Sezione



scala 1:100

TAV. 3

PIANTA PIANO PRIMO - PROGETTO -

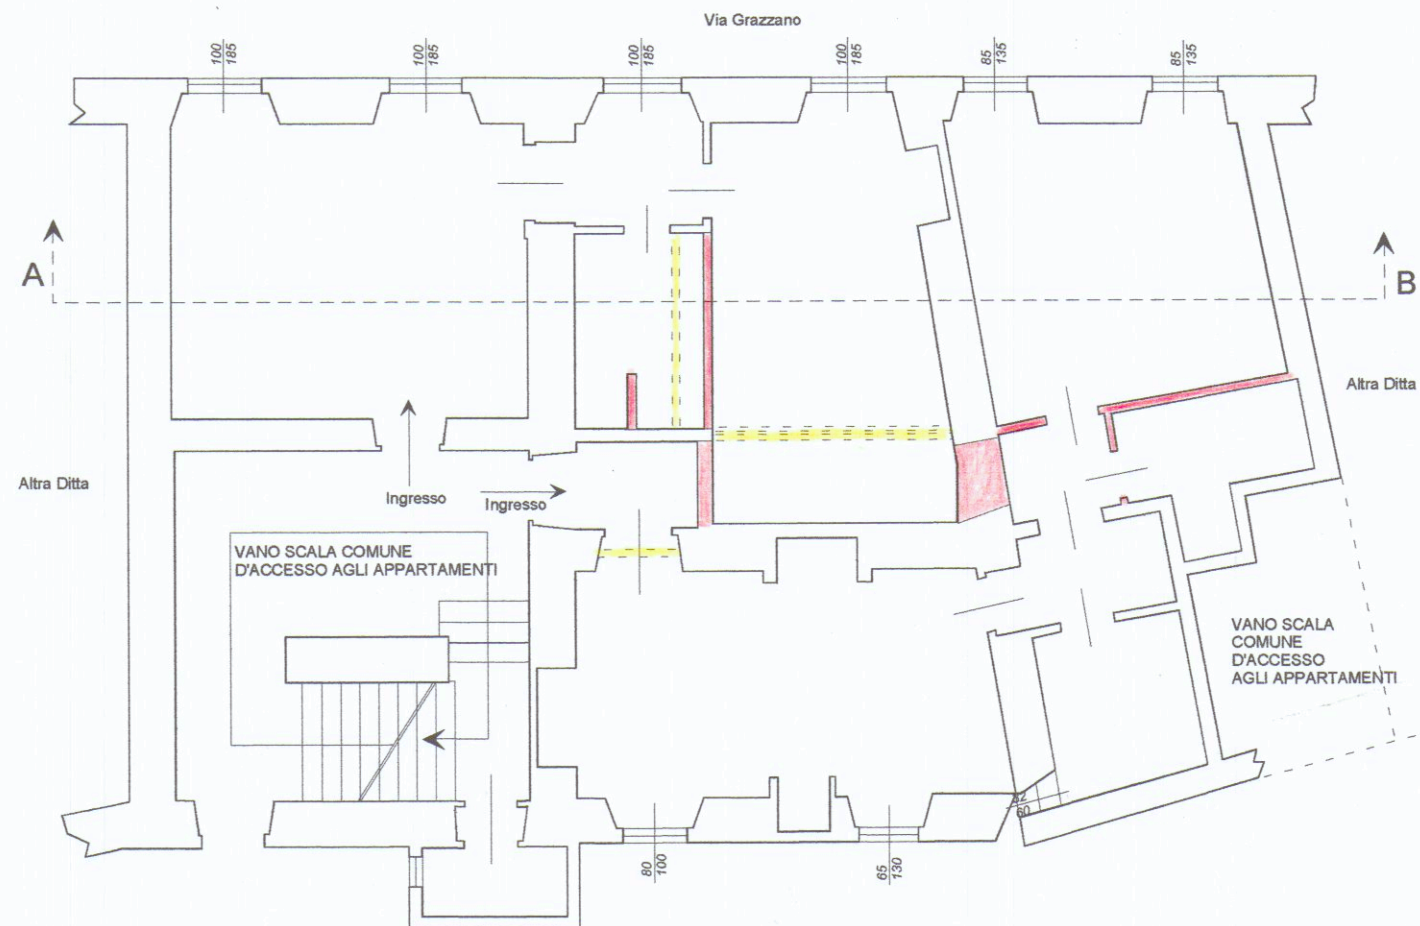

SEZIONE A-B - PROGETTO -

