

PROGETTO DI SOPRAELEVAZIONE
VIA TONIOLO - ALENZA -

Sig. KENO
PROPRIETÀ: D'ADOLFO DALQUALE

ORDINE DEGLI ARCHITETTI DI MASSA-CARRARA
dott. arch. GRAMMI LUCIO 3
Cod. Fis. GRN LGU 24H04 B832V




APPROVATO
CONTEGATO
8 APR. 1981

Approvato dal Sindaco alle condizioni
indicate nel permesso di costruzione
N. 129 del 8 APR. 1981
L'ING. CAPO


FABBRICATO ESISTENTE



Scala 1:100

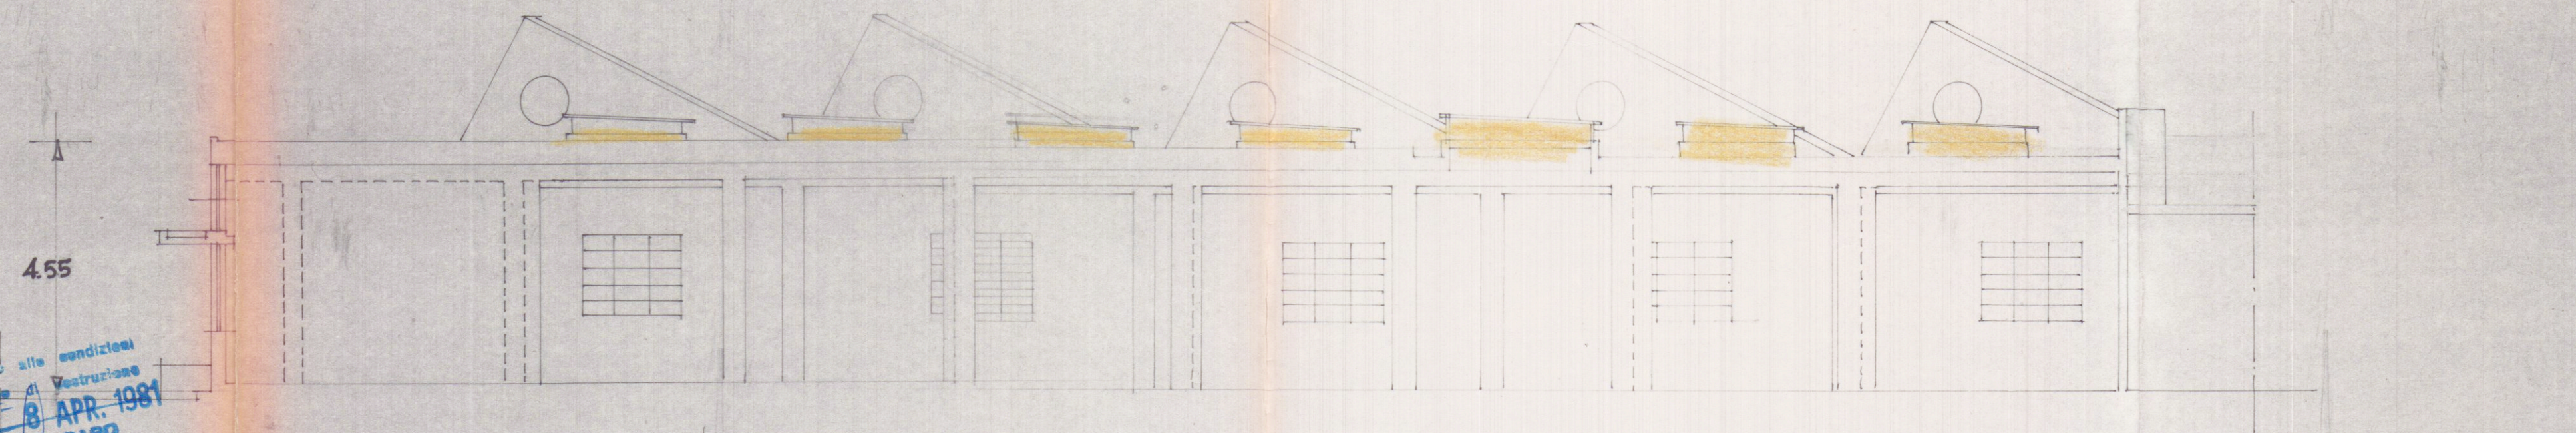

SEZIONE A-A

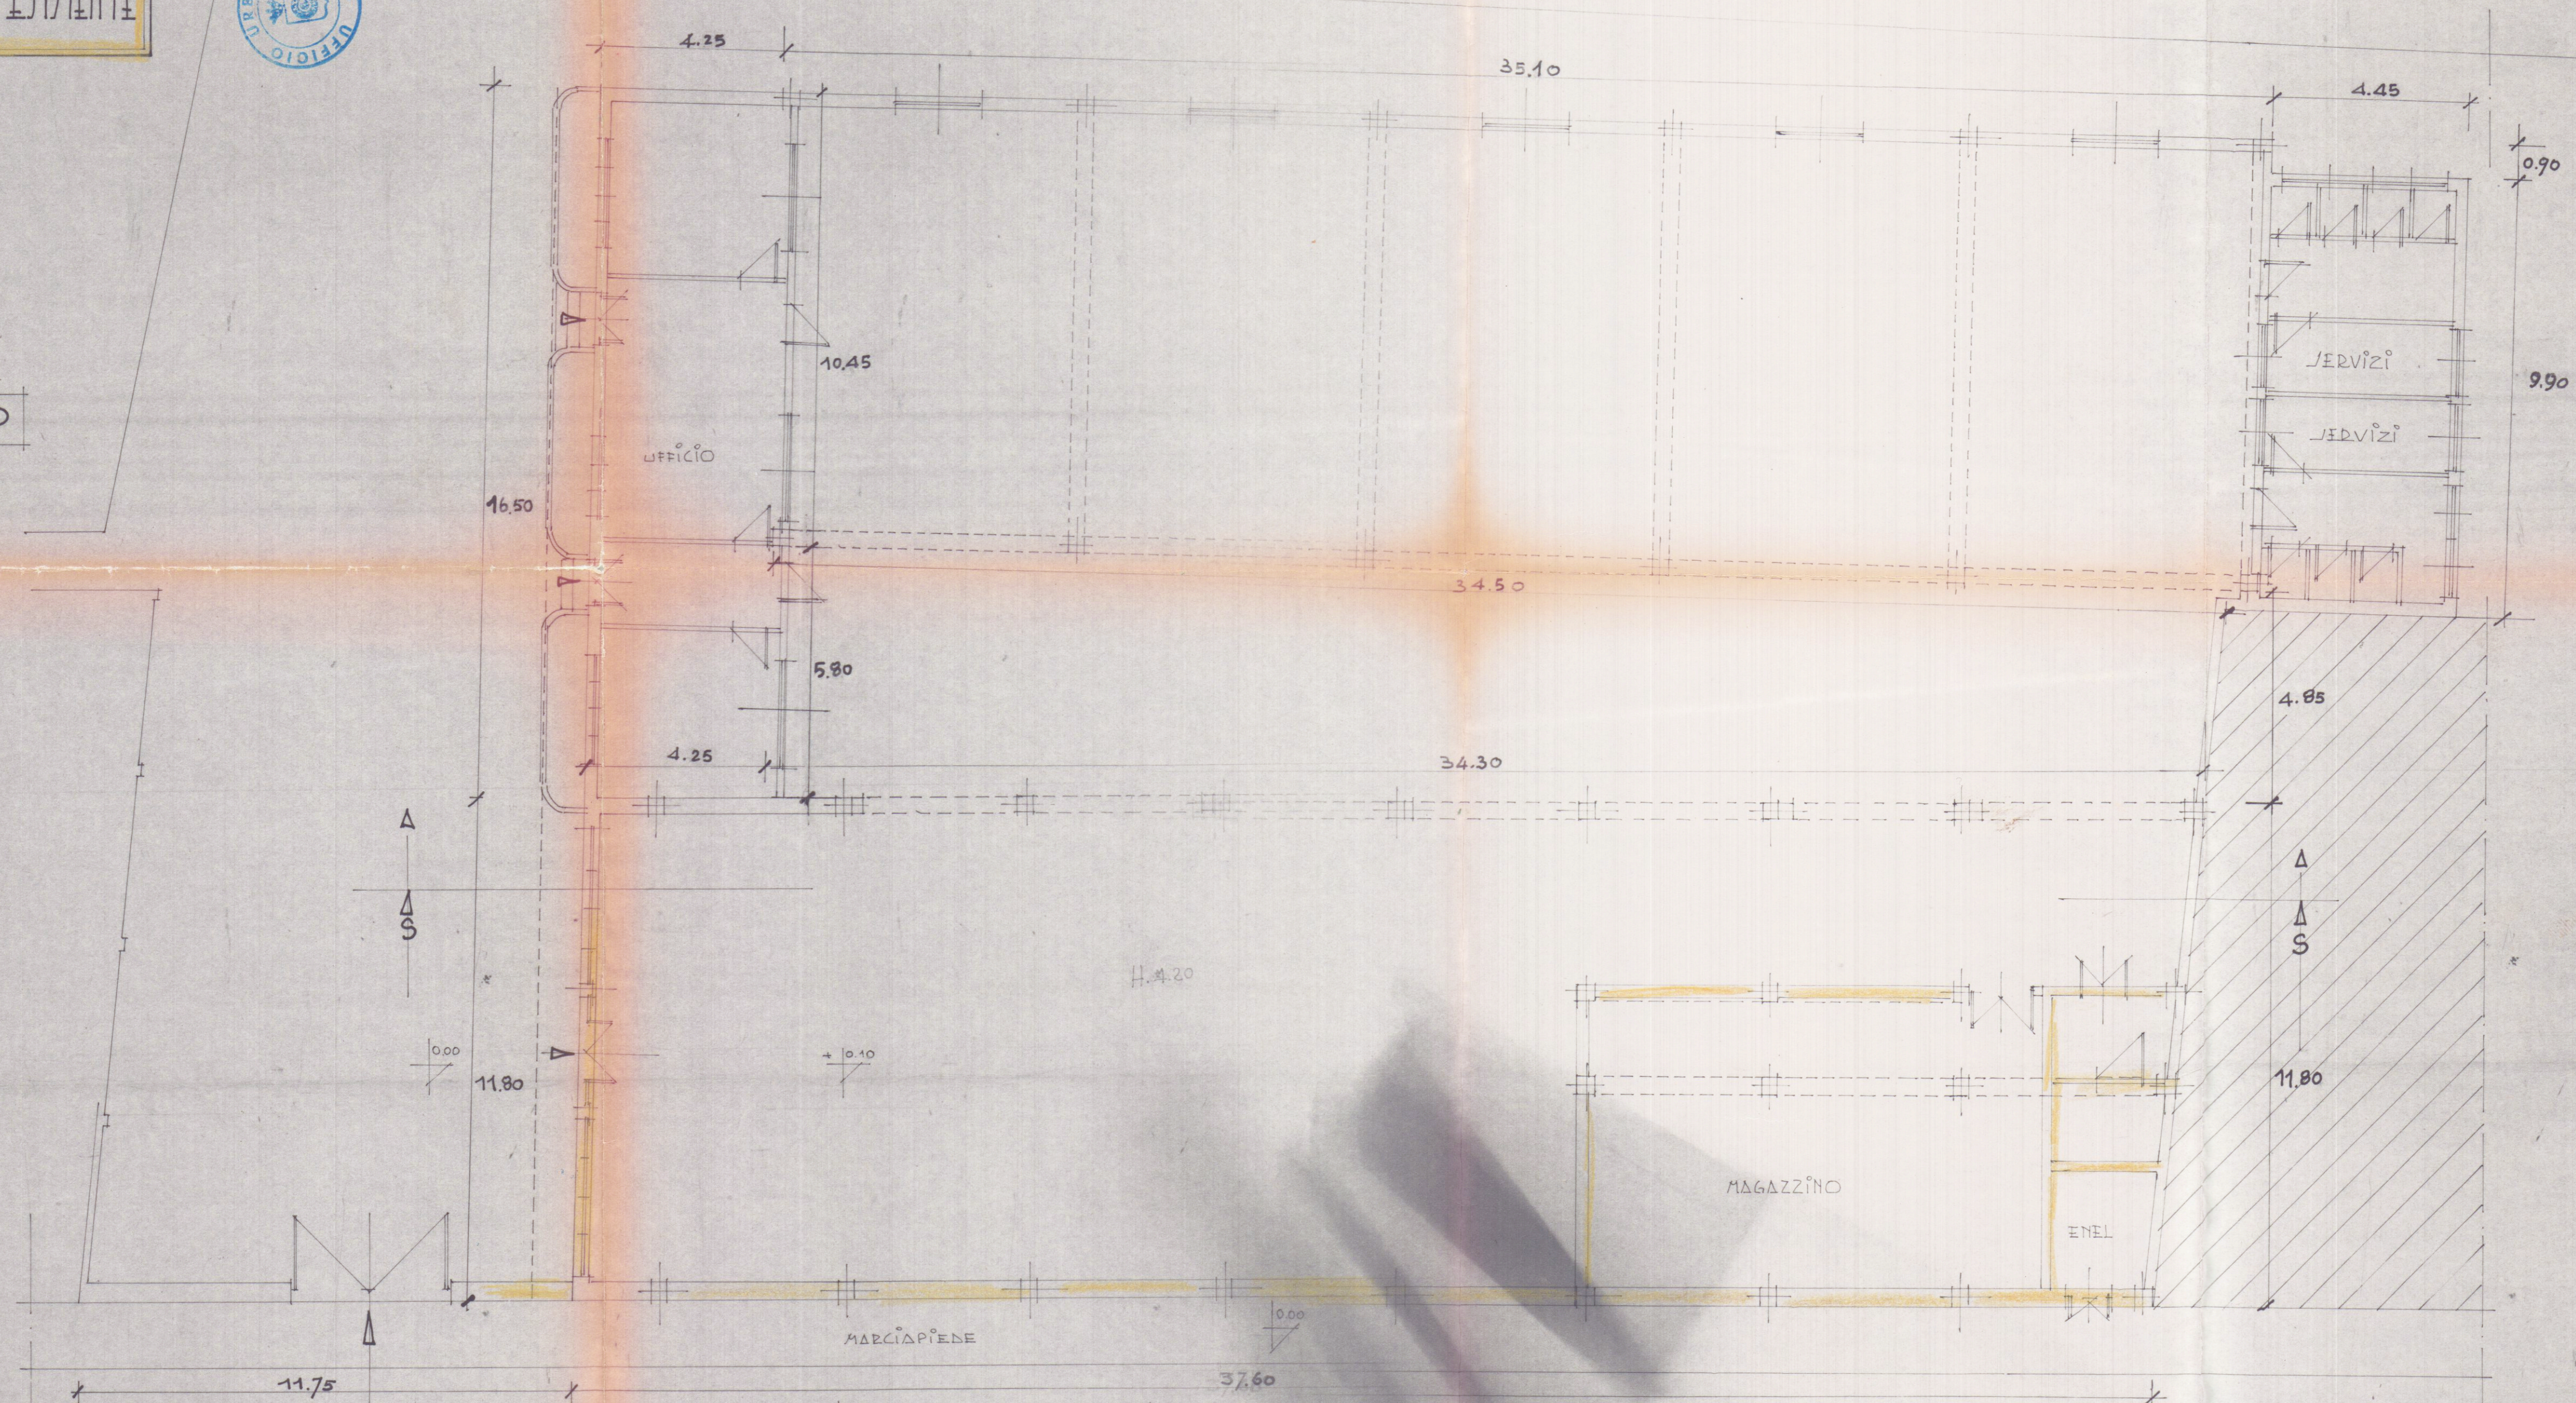

Pianta Piano Terreno

VIA TONIOLO