



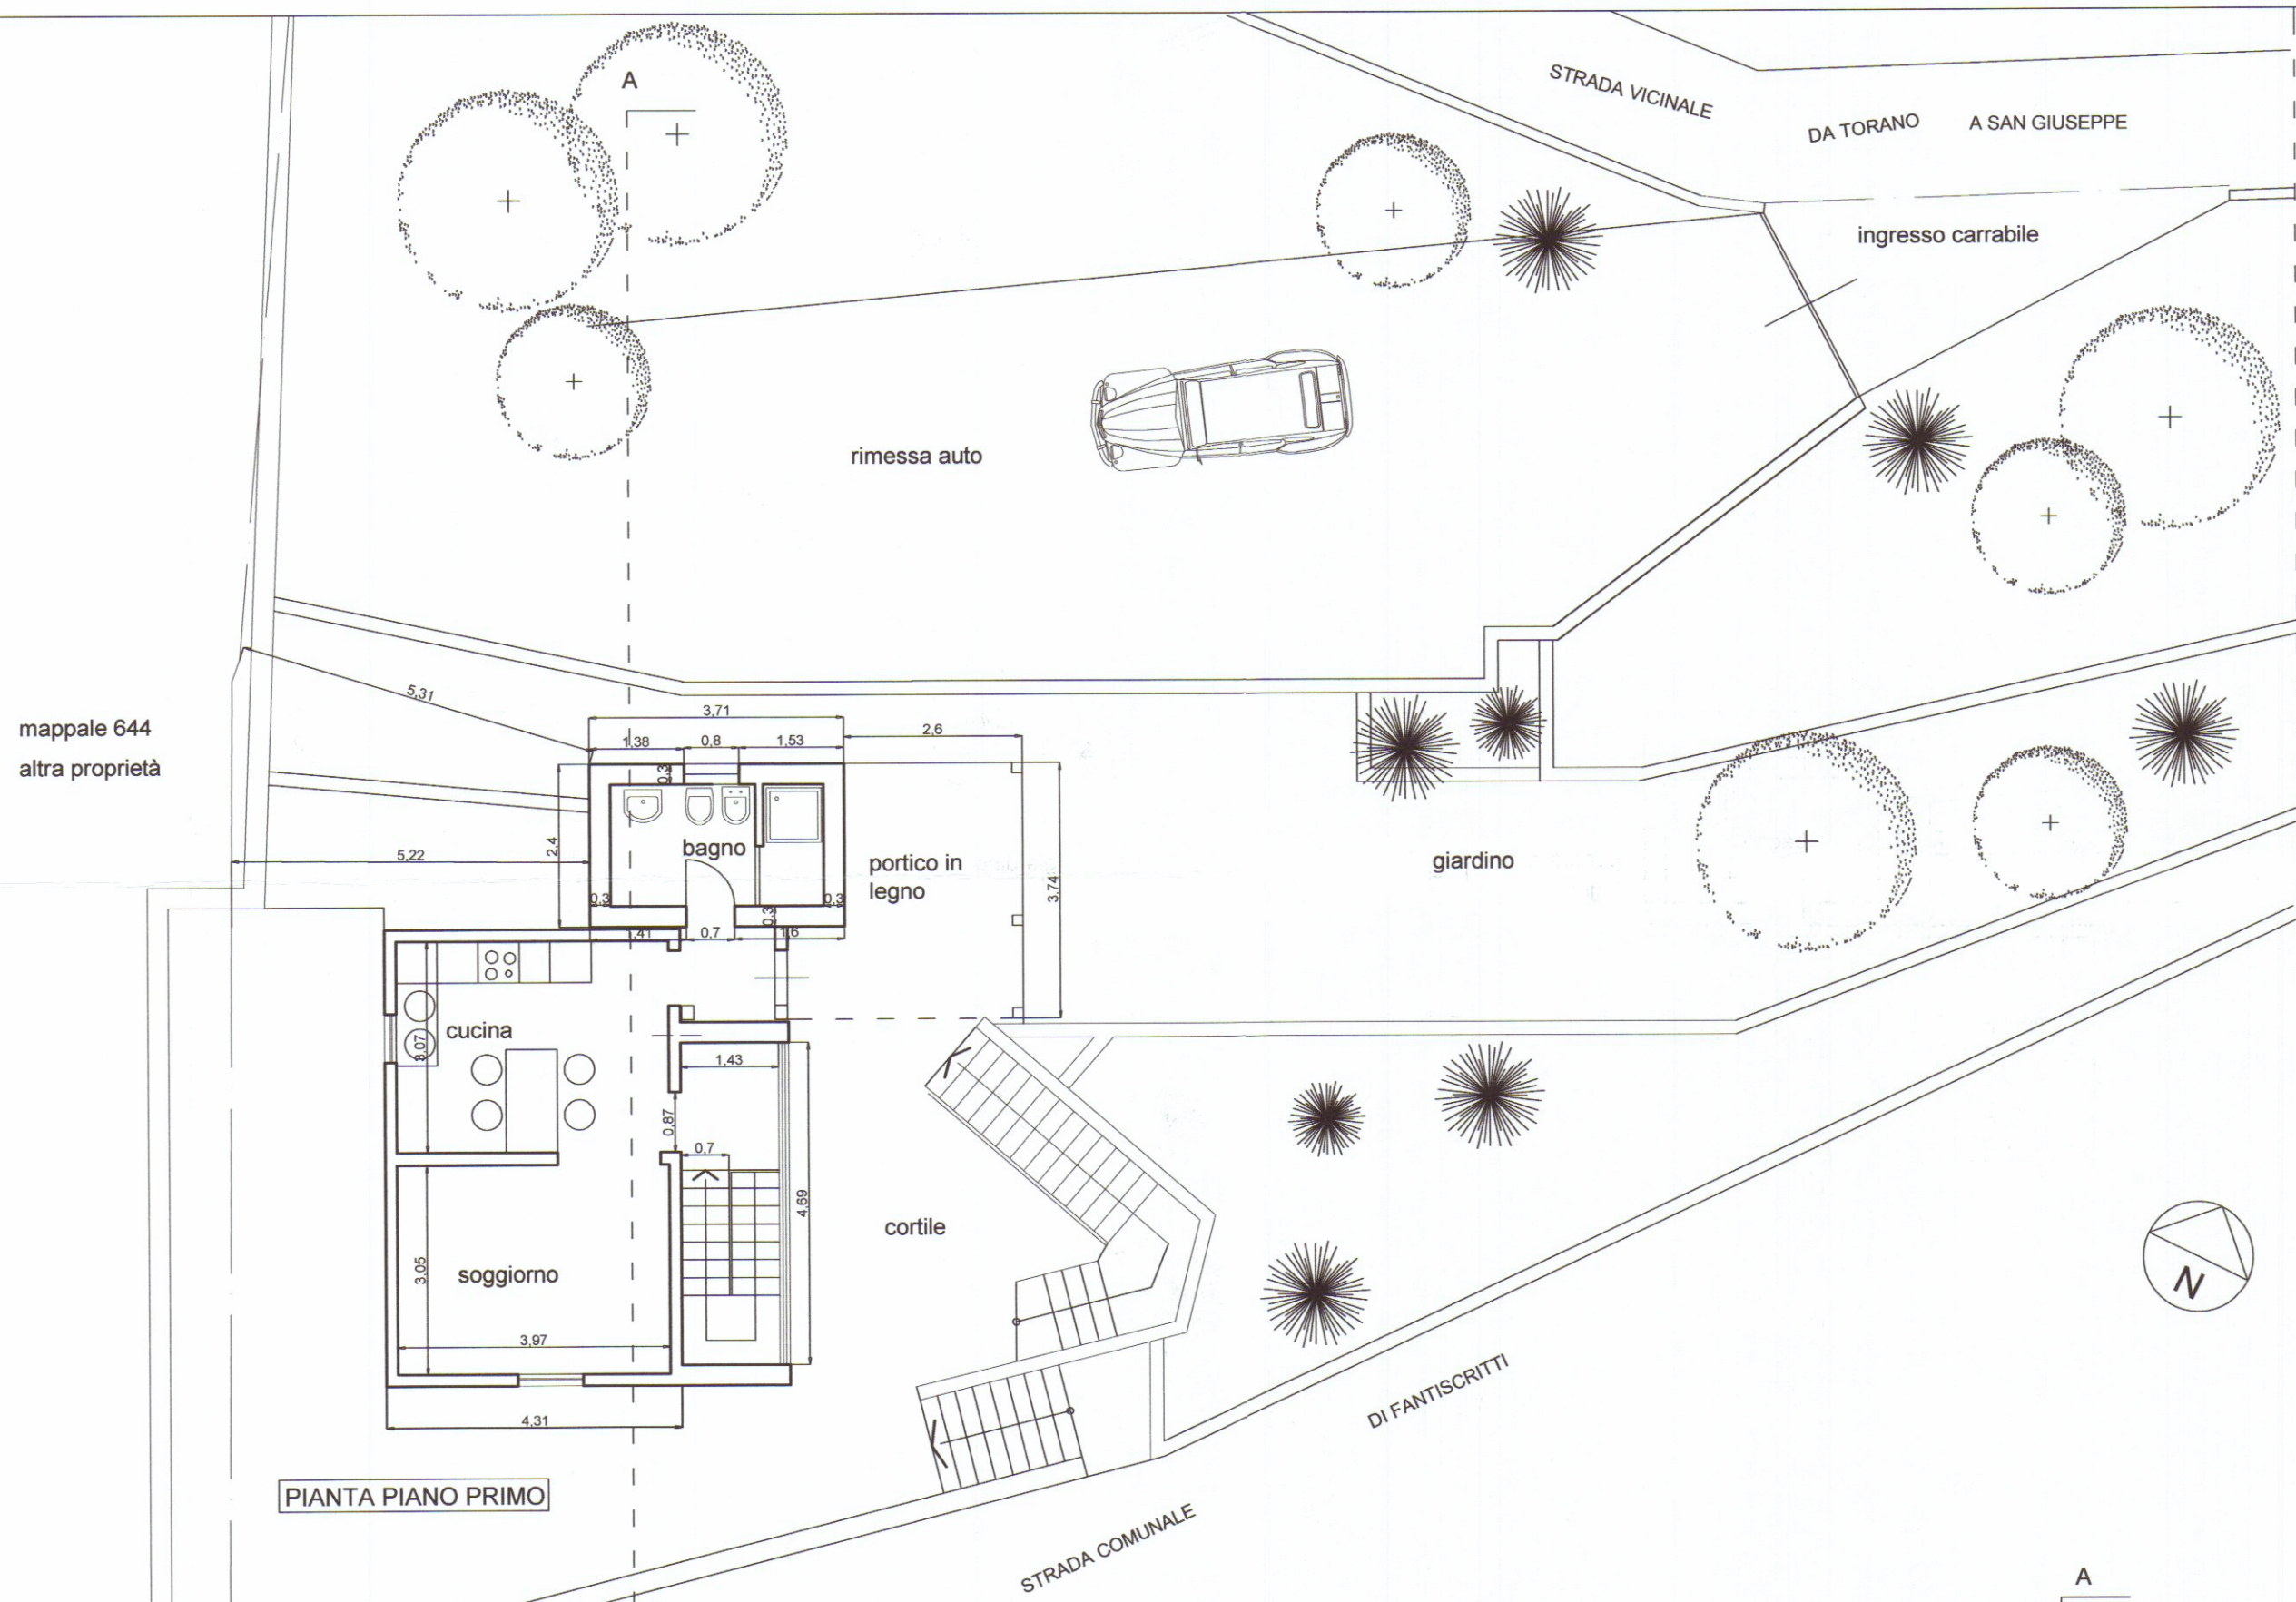


mappale 644
altra proprietà

PIANTA PIANO PRIMO

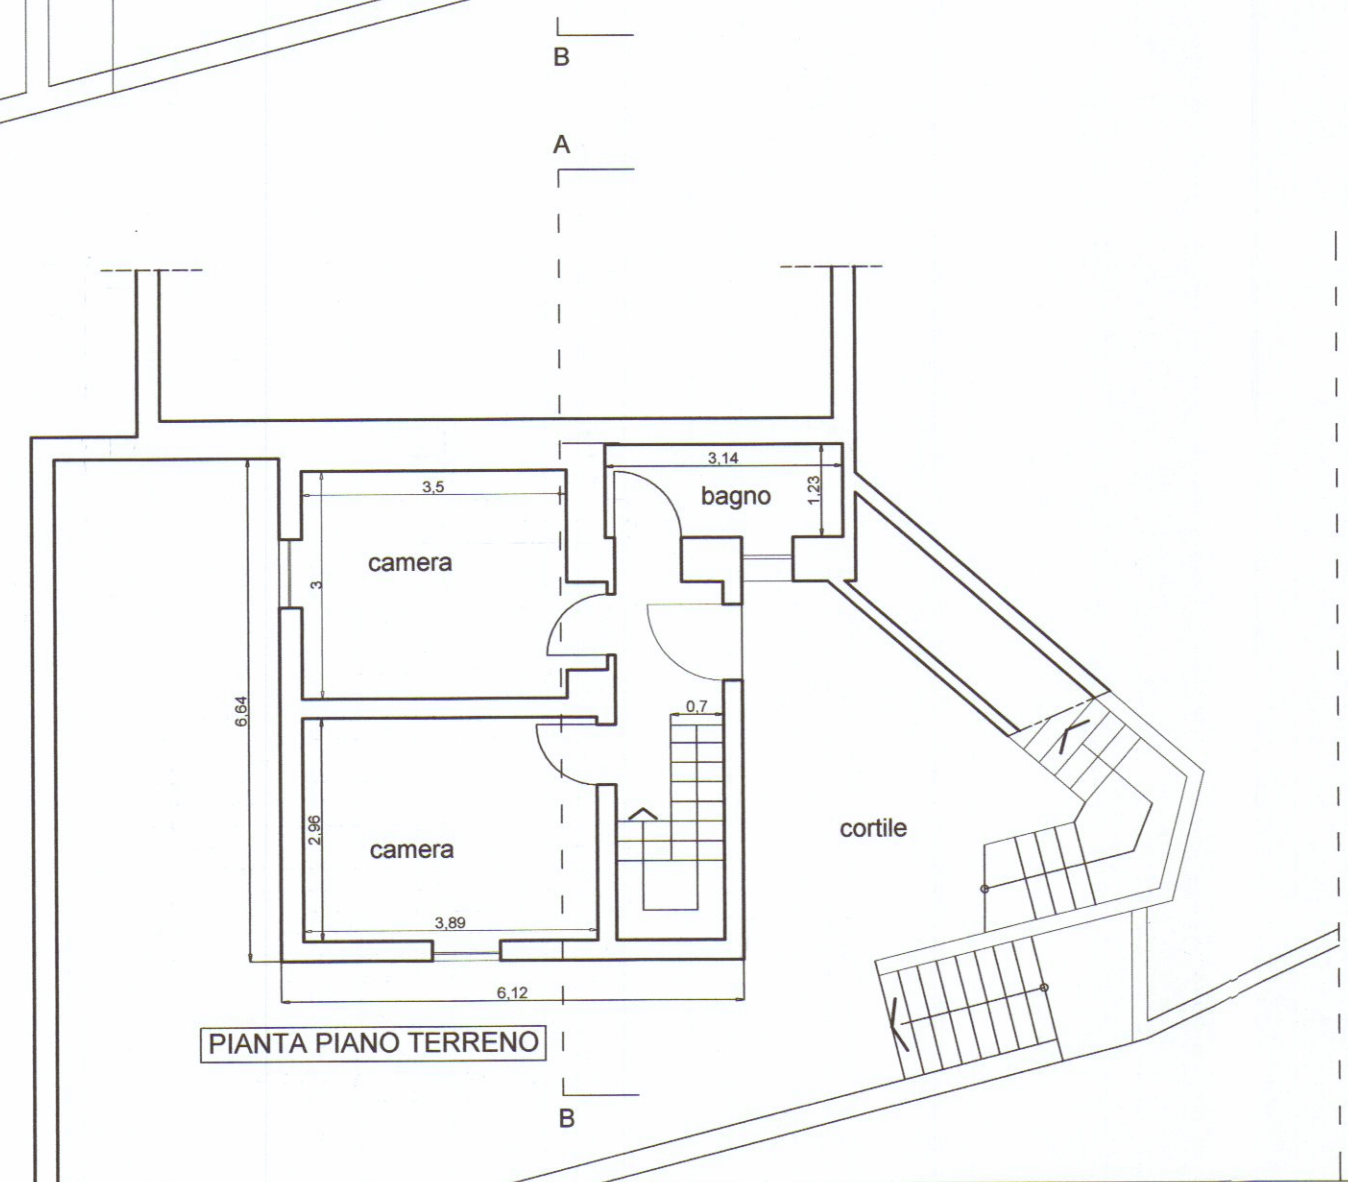

PIANTA PIANO TERRENO

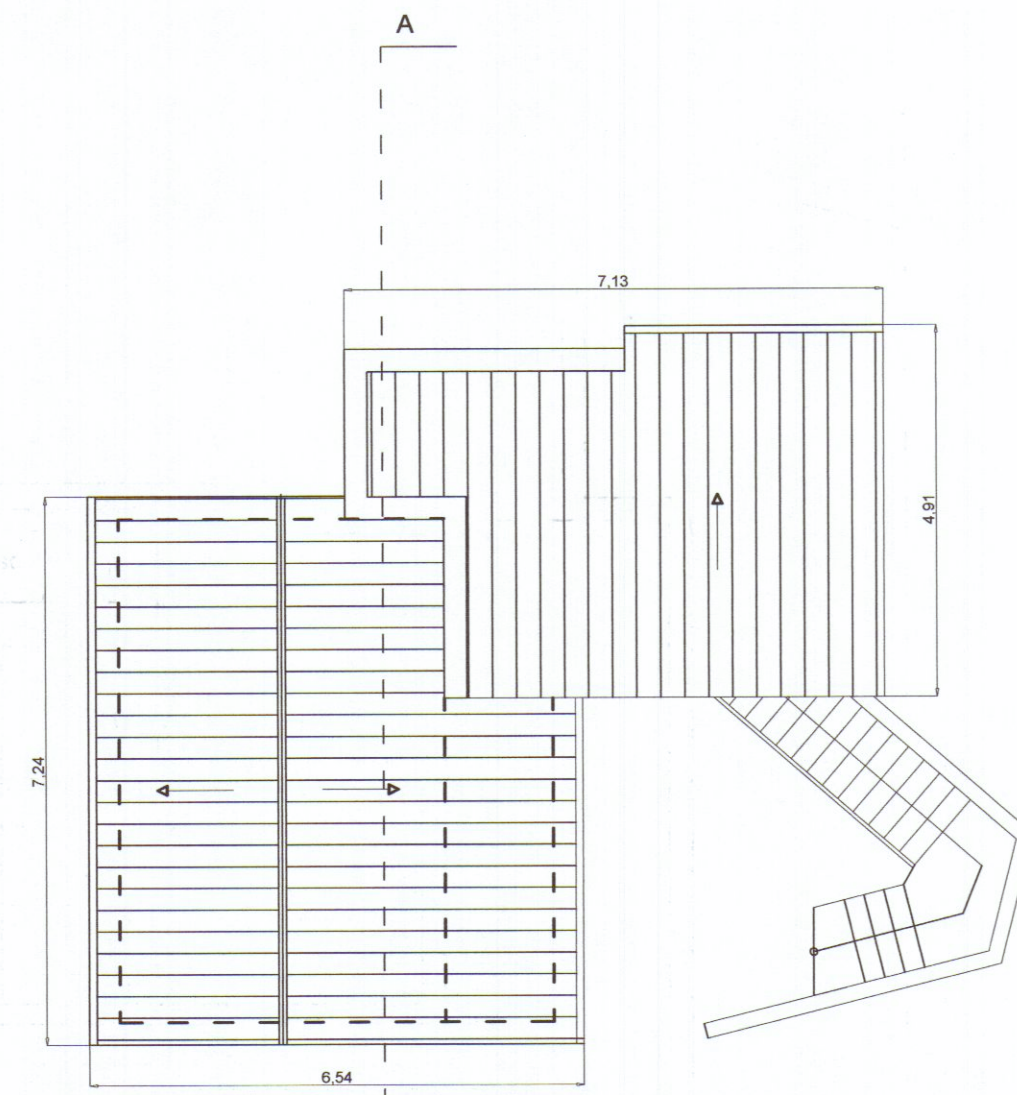

PIANTA PIANO TETTO



COMUNE DI CARRARA
04 APR. 2006


COMUNE DI CARRARA
UFFICIO URBANISTICA

Stralcio catastale scala 1:1000
Foglio n. 32 mappale 914 - 646 - 647

VARIANTE N° 1
Approvata dal Dirigente alle condizioni
inferiori del n. 10/05 del 2006
n. 95/05 del 2006
città di Carrara n. 3/1
dal Nucleo Valutazione del 22/06/06
Il Responsabile del Procedimento
(Marchi Gianni Claudio)



VARIANTE
APPROVATO

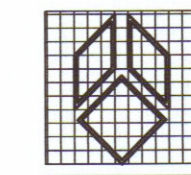

g.t.b. associati Tonarelli e Bergamini geometri
V.le da Verrazzano 11/bis - Carrara (ms) tel. 0585-785265

TAVOLA
3
SCALA
1:100

COMUNE DI CARRARA
OGGETTO PROGETTO DI VARIANTE ALL' AMPLIAMENTO DI FABBRICATO
ADIBITO A CIVILE ABITAZIONE
STATO DI VARIANTE ALLA CONCESSIONE N. 95/05

DATA
01/2005

DESCRIZIONE PROSPETTI E SEZIONI
COMMITTENTE Sig.ri MAZZANTI Patrizio e BELLEI Meris