

426 / 94

AL SIG.SINDACO DEL COMUNE DI CARRARA.

OGGETTO : DENUNCIA DI INIZIO ATTIVITA'

ai sensi dell'art.19 della Legge 7 Agosto
1990,n.241 e dell'art.8 del D.L. 310/1995

Il sottoscritto GIUSEPPE CINQUINI nato a Carrara il
12.05.1960 = Cod.Fisc.=CNQ GPP 60E12 B832C ed ivi
residente in via Cucchiari,13


D E N U N C I A

l'inizio dell'attivita' consistente nell'intervento
edilizio di cui alle lettere a) ed h) dell'art.8,
comma 7 del D.L. 27.05.1995 n.193 per opere di re-
stauro e risanamento conservativo ed opere interne
da eseguire nell'immobile di proprieta' sito in
Carrara via Nuova,15 Piano Secondo e Terzo.

In fede
Giuseppe Cinquini

Carrara li 12.09.1995

COMUNE DI CARRARA	
UFFICIO	
Protocollo N.	6497
Data	12.09.1995

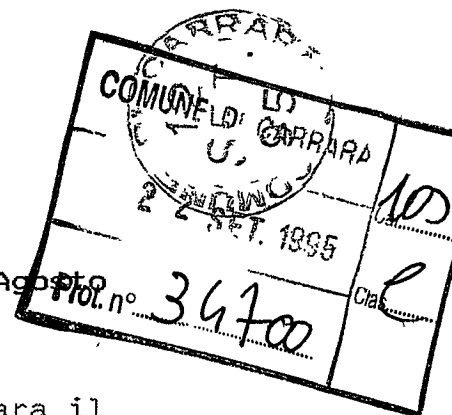

RELAZIONE DI ASSEVERAMENTO
(art.8 d.l. 27 luglio 1995 n. 310)

Redatta ai sensi e per gli effetti dell'art.8 comma 7 del d.l. 27 maggio 1995 n. 193 al fine di asseverare le opere che il Sig. **CINQUINI GIUSEPPE** nato a Carrara il 12.05.1960 = Cod.Fisc.= CNQGPP60E12 B832C residente in Carrara via Cucchiari,13 intende eseguire all'unita' immobiliare di sua proprieta' sito in Carrara via Nuova,15 Piano Secondo e Terzo con destinazione a civile abitazione.

Il sottoscritto Geom.MAURIZIO CABANI nato a Carrara il 18.11.1946,iscritto all'Albo dei Geometri della Provincia di Massa Carrara con il n.387 e regolarmente abilitato alla progettazione,con Studio in Marina di Carrara via A.Maggiani,57;
presa attenta visione delle opere,che a norma del art. 8 comma 7 del d.l 27 luglio 1995 lettera h) il Sig.CINQUINI GIUSEPPE intende eseguire all'unita' immobiliare sopra citata;

DICHIARA E ASSEVERA A NORMA DI LEGGE

1)* che l'unita' immobiliare sopra indicata e' censita al N.C.E.U. del Comune di Carrara al Foglio n.40 Mapp.le 598 sub. 6 - 8 con destinazione a civile abitazione (cat.A/4).

2)* che le opere da realizzare nell'unita' immobiliare consistono in:

** demolizione e rifacimento dell'intonaco esistente ed intonaco ex novo al civile nelle pareti di nuovo realizzo;

** realizzazione di due nuovo bagni completi di ogni accessorio;

** rifacimento pavimenti in cotto e legno al piano "zona Giorno" ed in legno alla "zona notte" (Piano Terzo);

** nuovi infissi interni ed esterni con persiane;

** modifica di scala interna che conduce sia al Piano secondo che al Piano Terzo;

3)* che il fabbricato di cui fa parte l'unita' immobiliare oggetto di intervento edilizio ricade a norma del P.R.G.C. vigente del Comune di Carrara in zo-

nizzazione : " ZONA EDILIZIA A";

3)* che l'unita' immobiliare ed il fabbricato e' stato oggetto di condono edilizio (D.L. 468/1994 ; D.L.551/1994 ; L. 23.12.1994 n.724 art.39 ;D.L. 26.01.1995 n.24) ed e' stato depositato progetto esecutivo in base alla Legge 2.2.1974 n.64 e L.R. 6.12.1982 n.88 alla Regione Toscana - Ufficio del Genio civile -Partita Sismica n.1122 Prot.n.8003 del 12.11.1982 - Relazione di fine lavori strutturali del 19.03.1993 prot.n.1426;

4)* che le opere non contrastano con lo strumento urbanistico vigente,non comportano modifiche alla sagoma dell'edificio,non comportano aumento delle superfici utili abitabili o del numero delle unita' immobiliari,non modificano l'originale destinazione d'uso,non recano pregiudizio alla statica dell'immobile,rispettano le norme igienico-sanitarie e quelle di cui al Regolamento Edilizio Comunale vigente;

5)* che il fabbricato non e' vincolato dalle Leggi n. 1089 e n. 1497 del 1939 e che il fabbricato rispetta le caratteristiche costruttive ooriginarie;


Si allega alla presente elaborati grafici di stato precedente e di progetto,estratto di mappa,copia ecografica per riscontro circa l'ubicazione dell'immobile.

Marina di Carrara li' 12.09.1995

Il Tecnico

Geom.Maurizio Cabani.





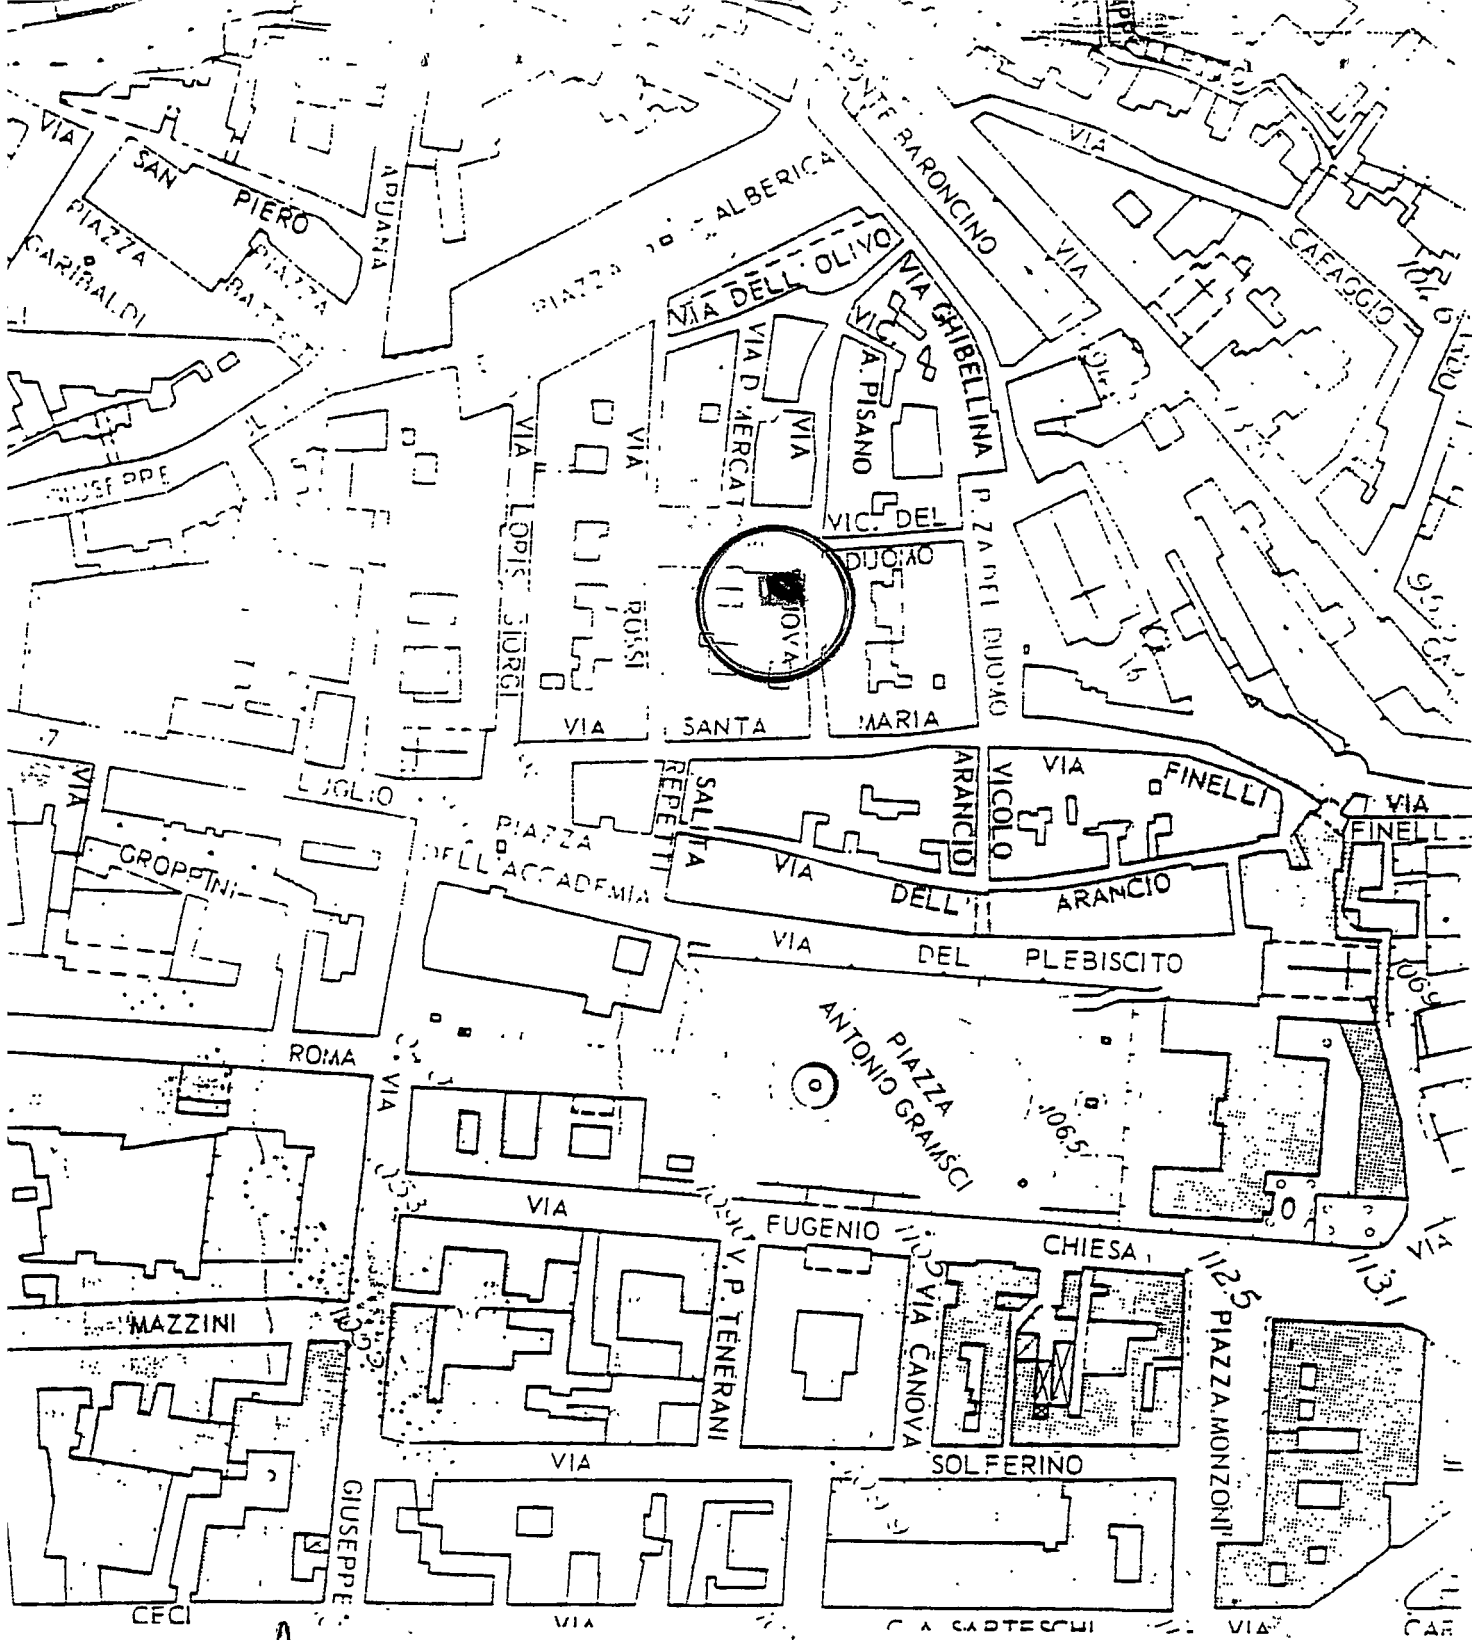

Scala 1:2000

AEREOFOTOGRAMMETRIA

STATO Δ INTECEDENTE
L' INTERVENTO

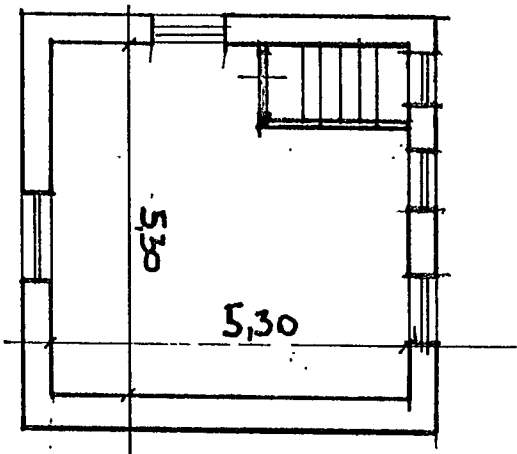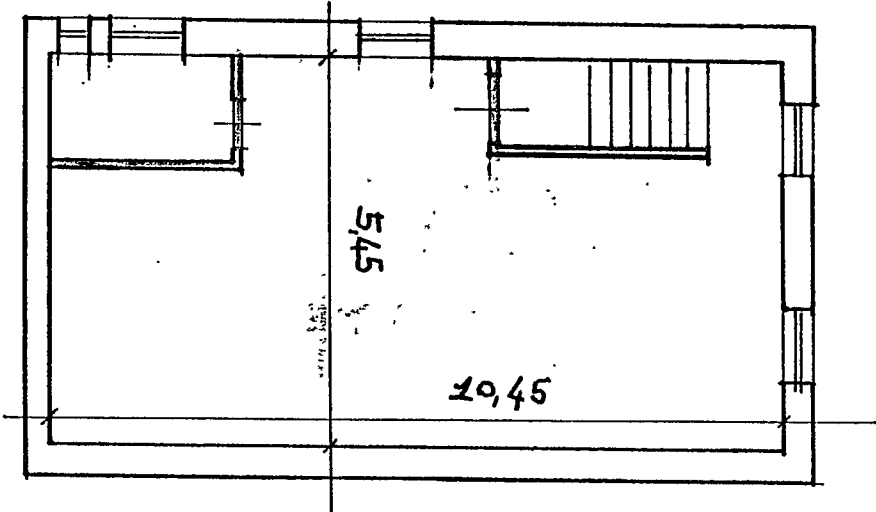

PiANTA DIAMO SECONDO

$P_{\Delta NT\Delta}$ $P_{\Delta NO}$ T_{ERZO}

5000 1:100

COMUNE DI		CARRARA	
TAVOLA			
OGGETTO		ART. 8 - LEGGE 195 DEL 27-05-1995 GEOMETRA MAURIZIO CABANI	
PROPOSTA		CINGINI GIUSEPPE	
ELABORATI GRAFICI		PLANTE	
DATI CATASTRALI		Fog. 40 APP. 598 SUB 6-8	
DATA 1.100		PROPOSTA	
DATA		PROPOSTA	

STUDIO TECNICO

MARIA DI CARARA

VIA MAGGIANIN 57

TELEFONO 0585/632311

PROPOSTA

CARRARA

ART. 8 - LEGGE 195 DEL 27-05-1995

GEOMETRA MAURIZIO CABANI

TAVOLA

OGGETTO

ART. 8 - LEGGE 193 DEL 27-05-1995

GEOMETRA
MAURIZIO
CABANI

PROPRIETA' CINQUINI GIUSEPPE

ELABORATI GRAFICI PIANTE

DATI CATASTALI Fog. 40 MAP. 598 SUB 6-8

SCALA 1:100


DATA

PROGETTISTA




STUDIO TECNICO
MARINA DI CARRARA
VIA MAGGIANI N° 57
TELEFONO 0585/632311

ATTUALE

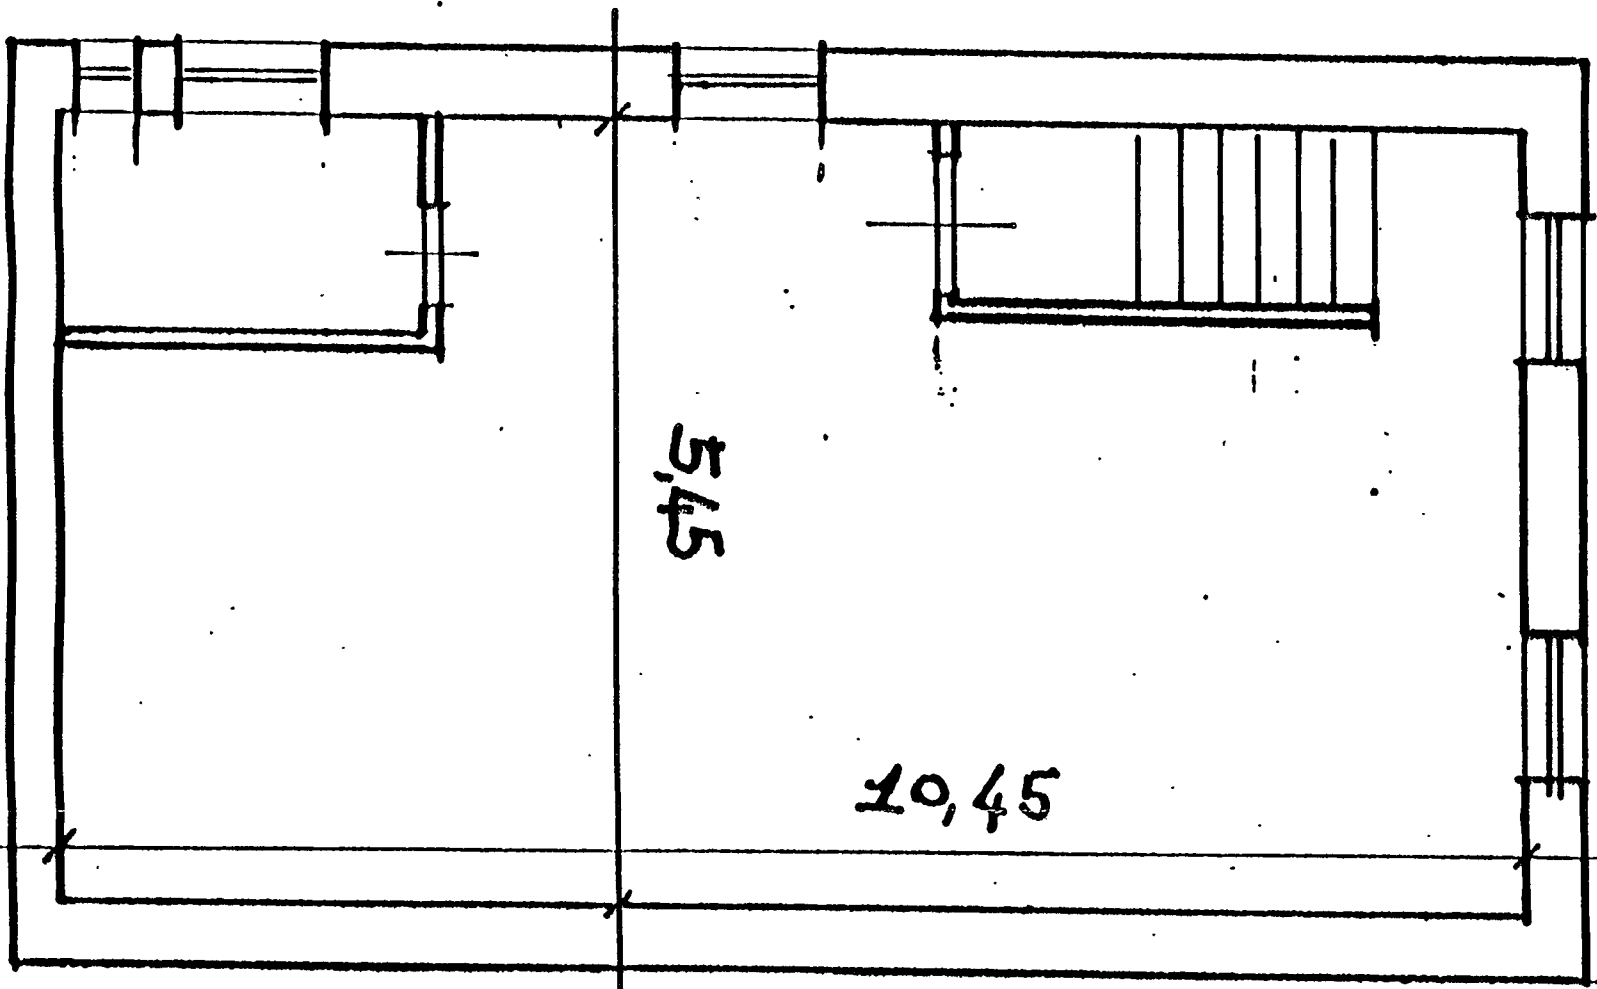

PIANO SECONDO - 1:50

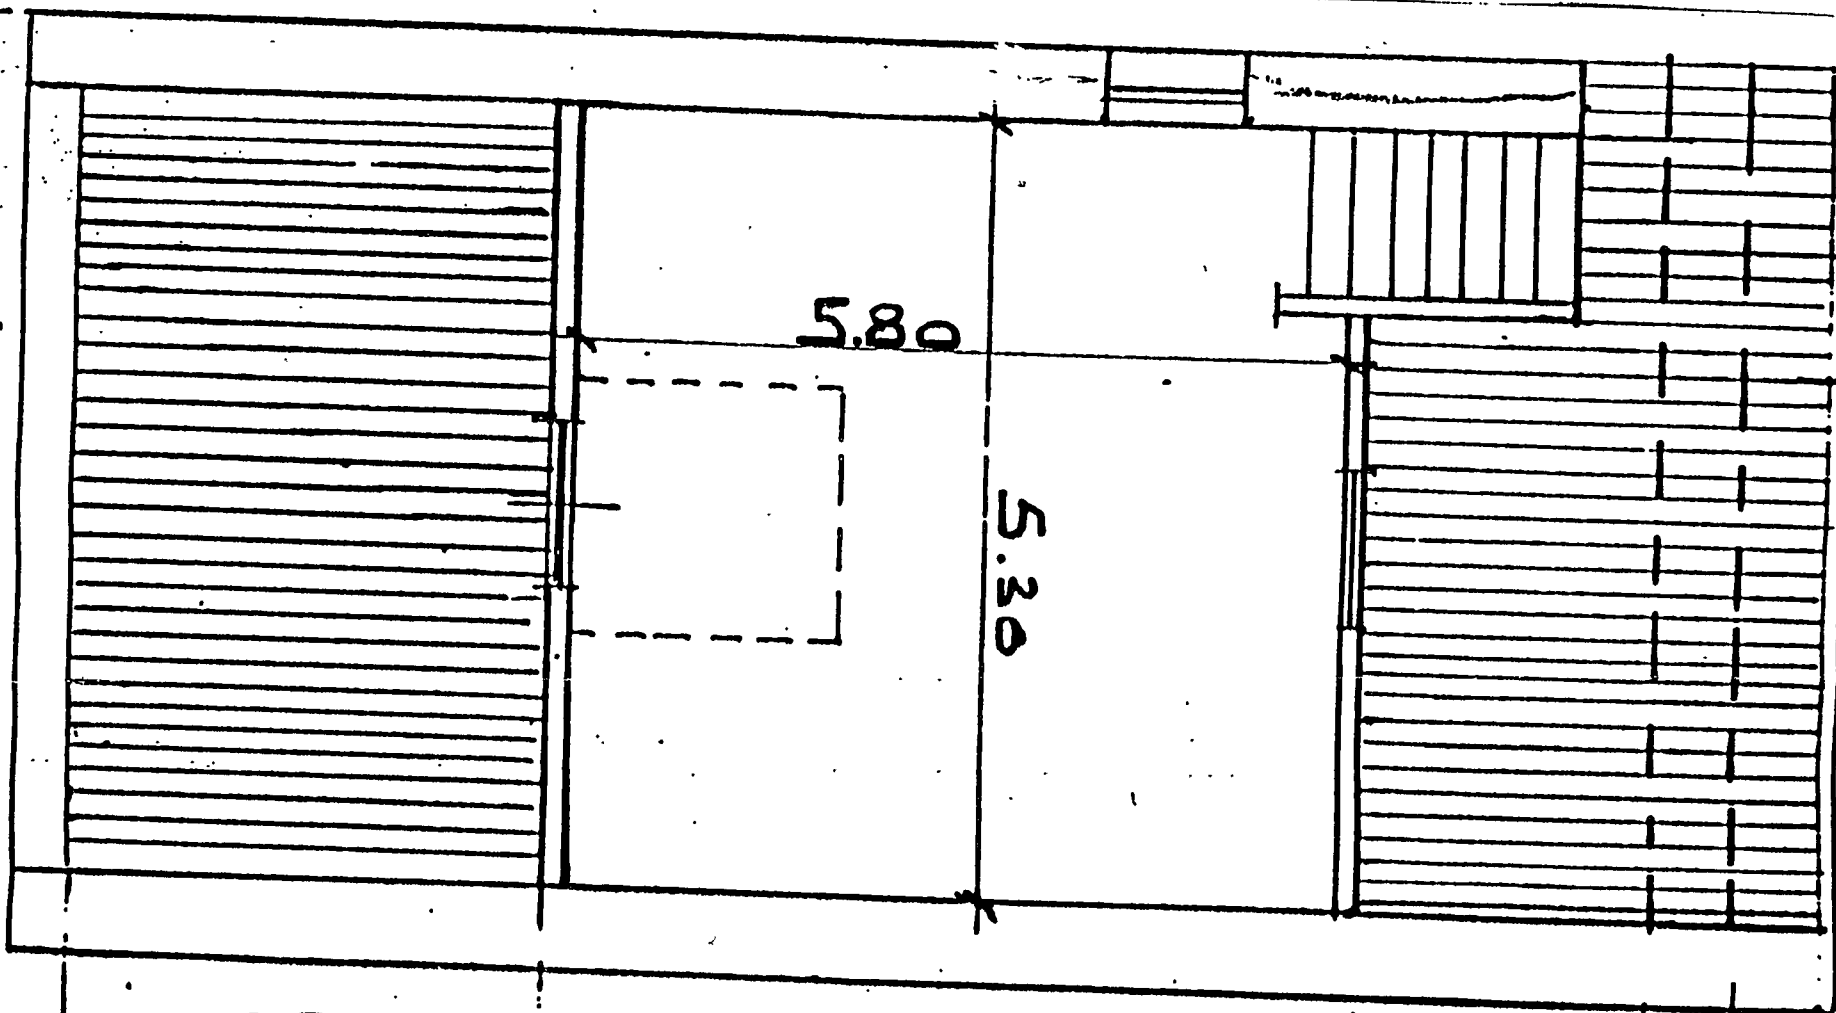

PIANO TERZO

1:50

TAVOLA
2

OGGETTO
ART. 8 - LEGGE 193 DEL 27-05-1995



GEOMETRA
MAURIZIO
CABANI

PROPRIO' CINQUINI GIUSEPPE
ELABORATI GRAFICI PIANTE
DATI CATASTALI Fog. 40 MAPP. 598 SUB. 6-B
SCALA 1:100 - 1:50
DATA PROGETTISTA



STUDIO TECNICO
MARIA DI CARRARA
VIA MAGGIANI 57
TELEFONO 0585/632311

STATO DI PROGETTO

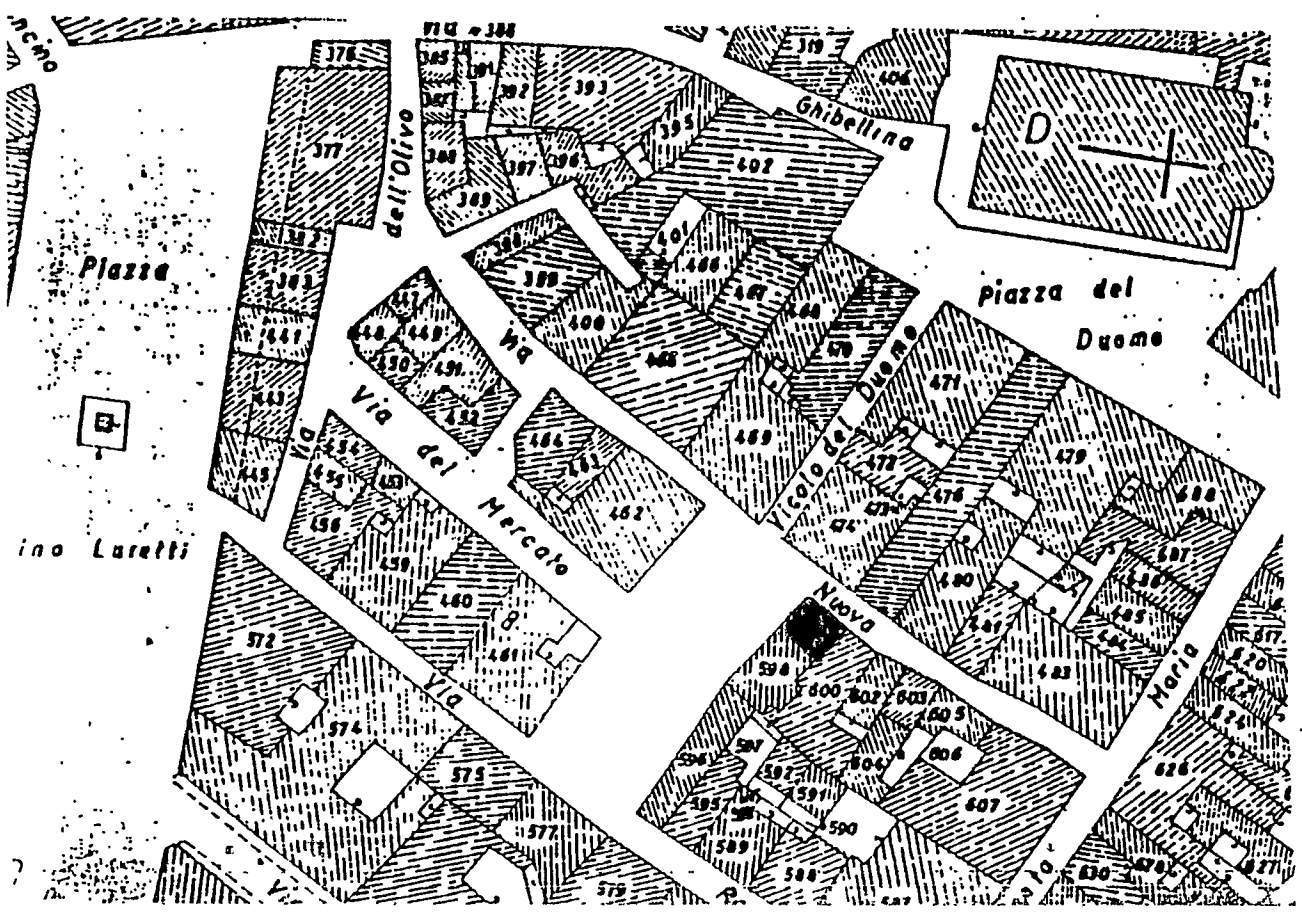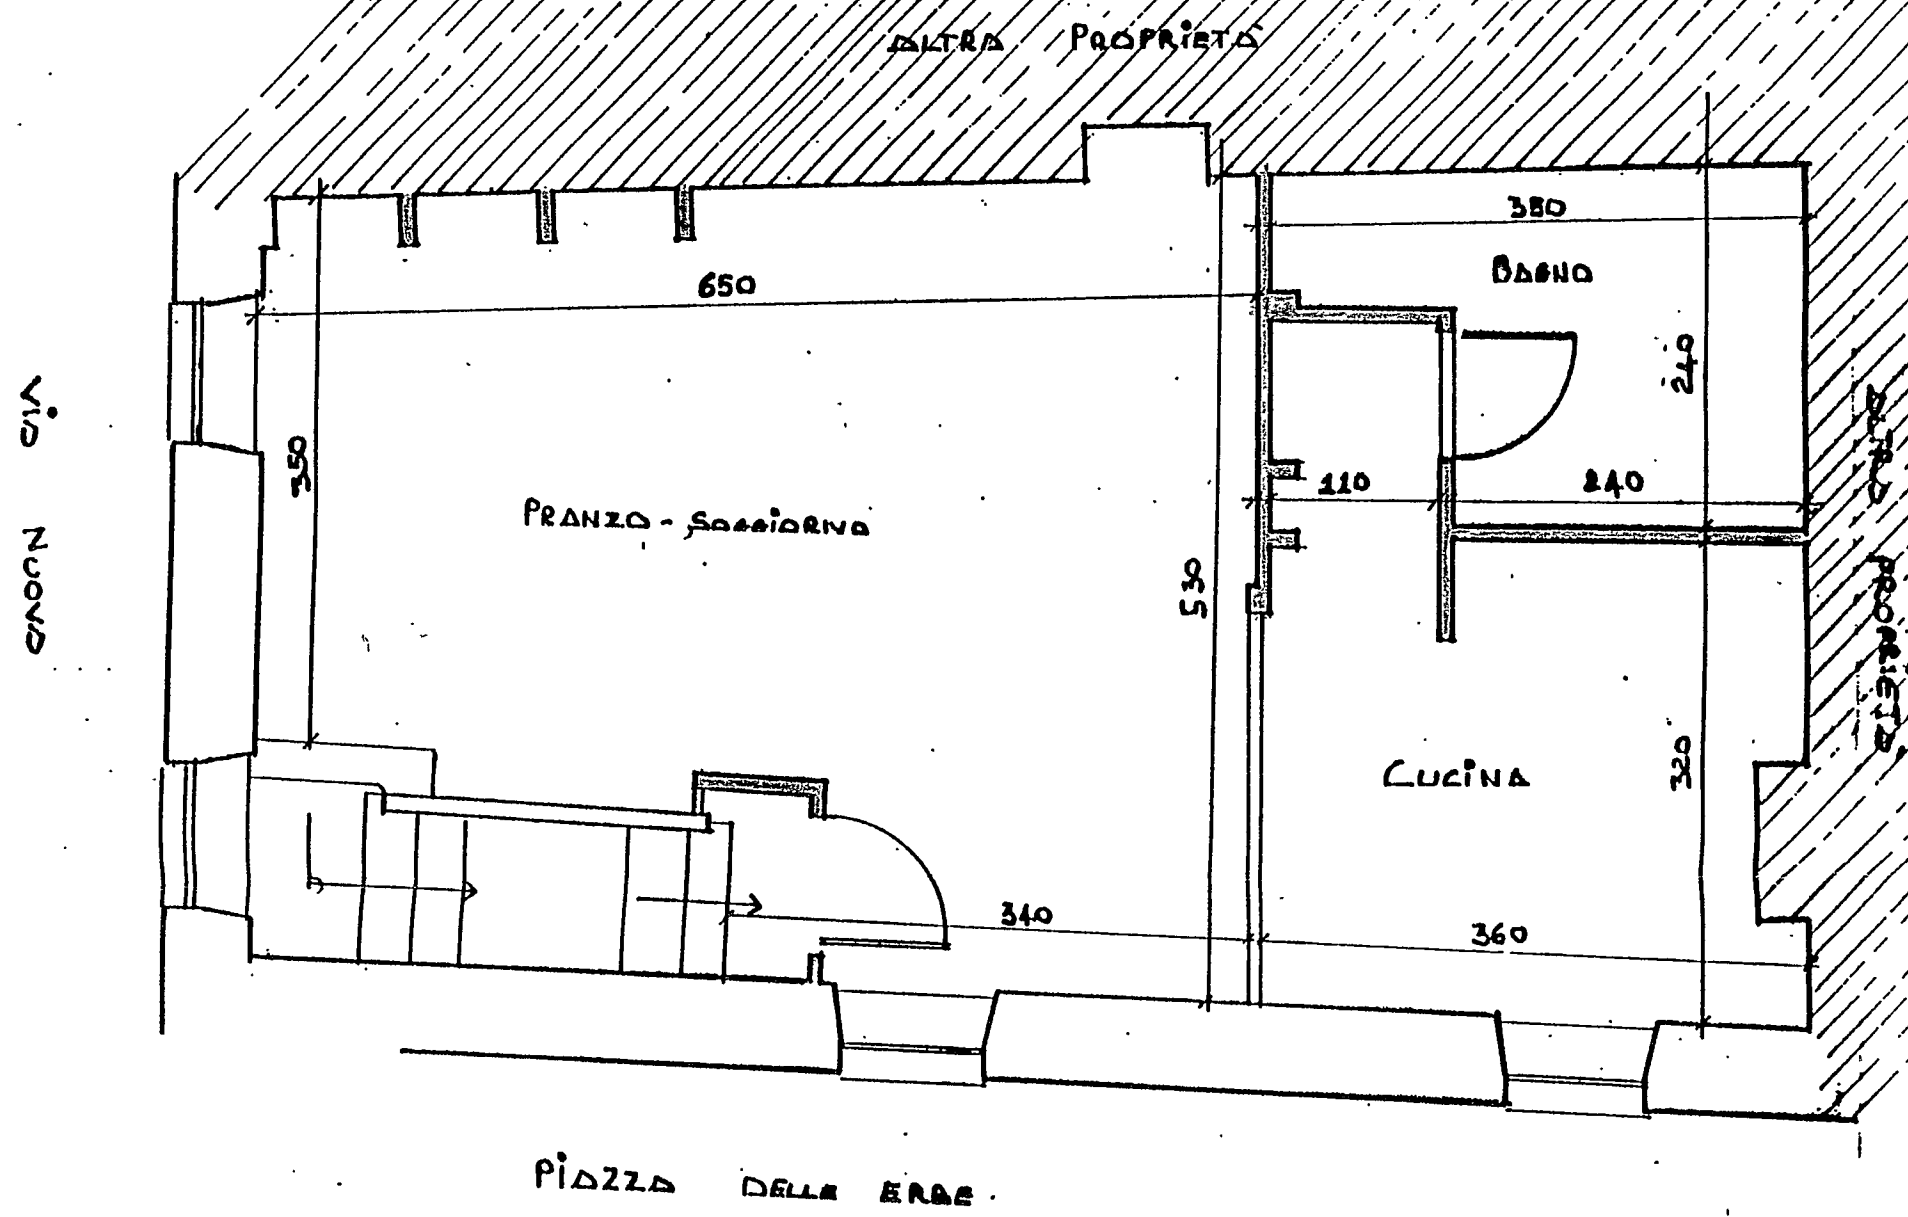

STRALCIO CATASTALE
Fog. 40 MAPP. 598
SCALA 1:1000

3

ART. 8 - LEGGE 193 DEL 27-05-1995

GEOMETRA
MAURIZIO
CABANI

PROPRIETA' CINQUINI GIUSEPPE


ELABORATI GRAFICI PIANTE

DATI CATASTALI Fog. 40 MAP. 598 SUB. 6-8

Scala 1:100 - 1:50


DATA

PROGETTISTA

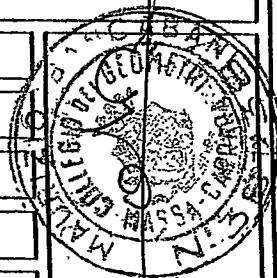

STUDIO TECNICO
MARINA DI CARRARA
VIA MAGGIATI 111/57
TELEFONO 0585/632311

STATO DI PROGETTO

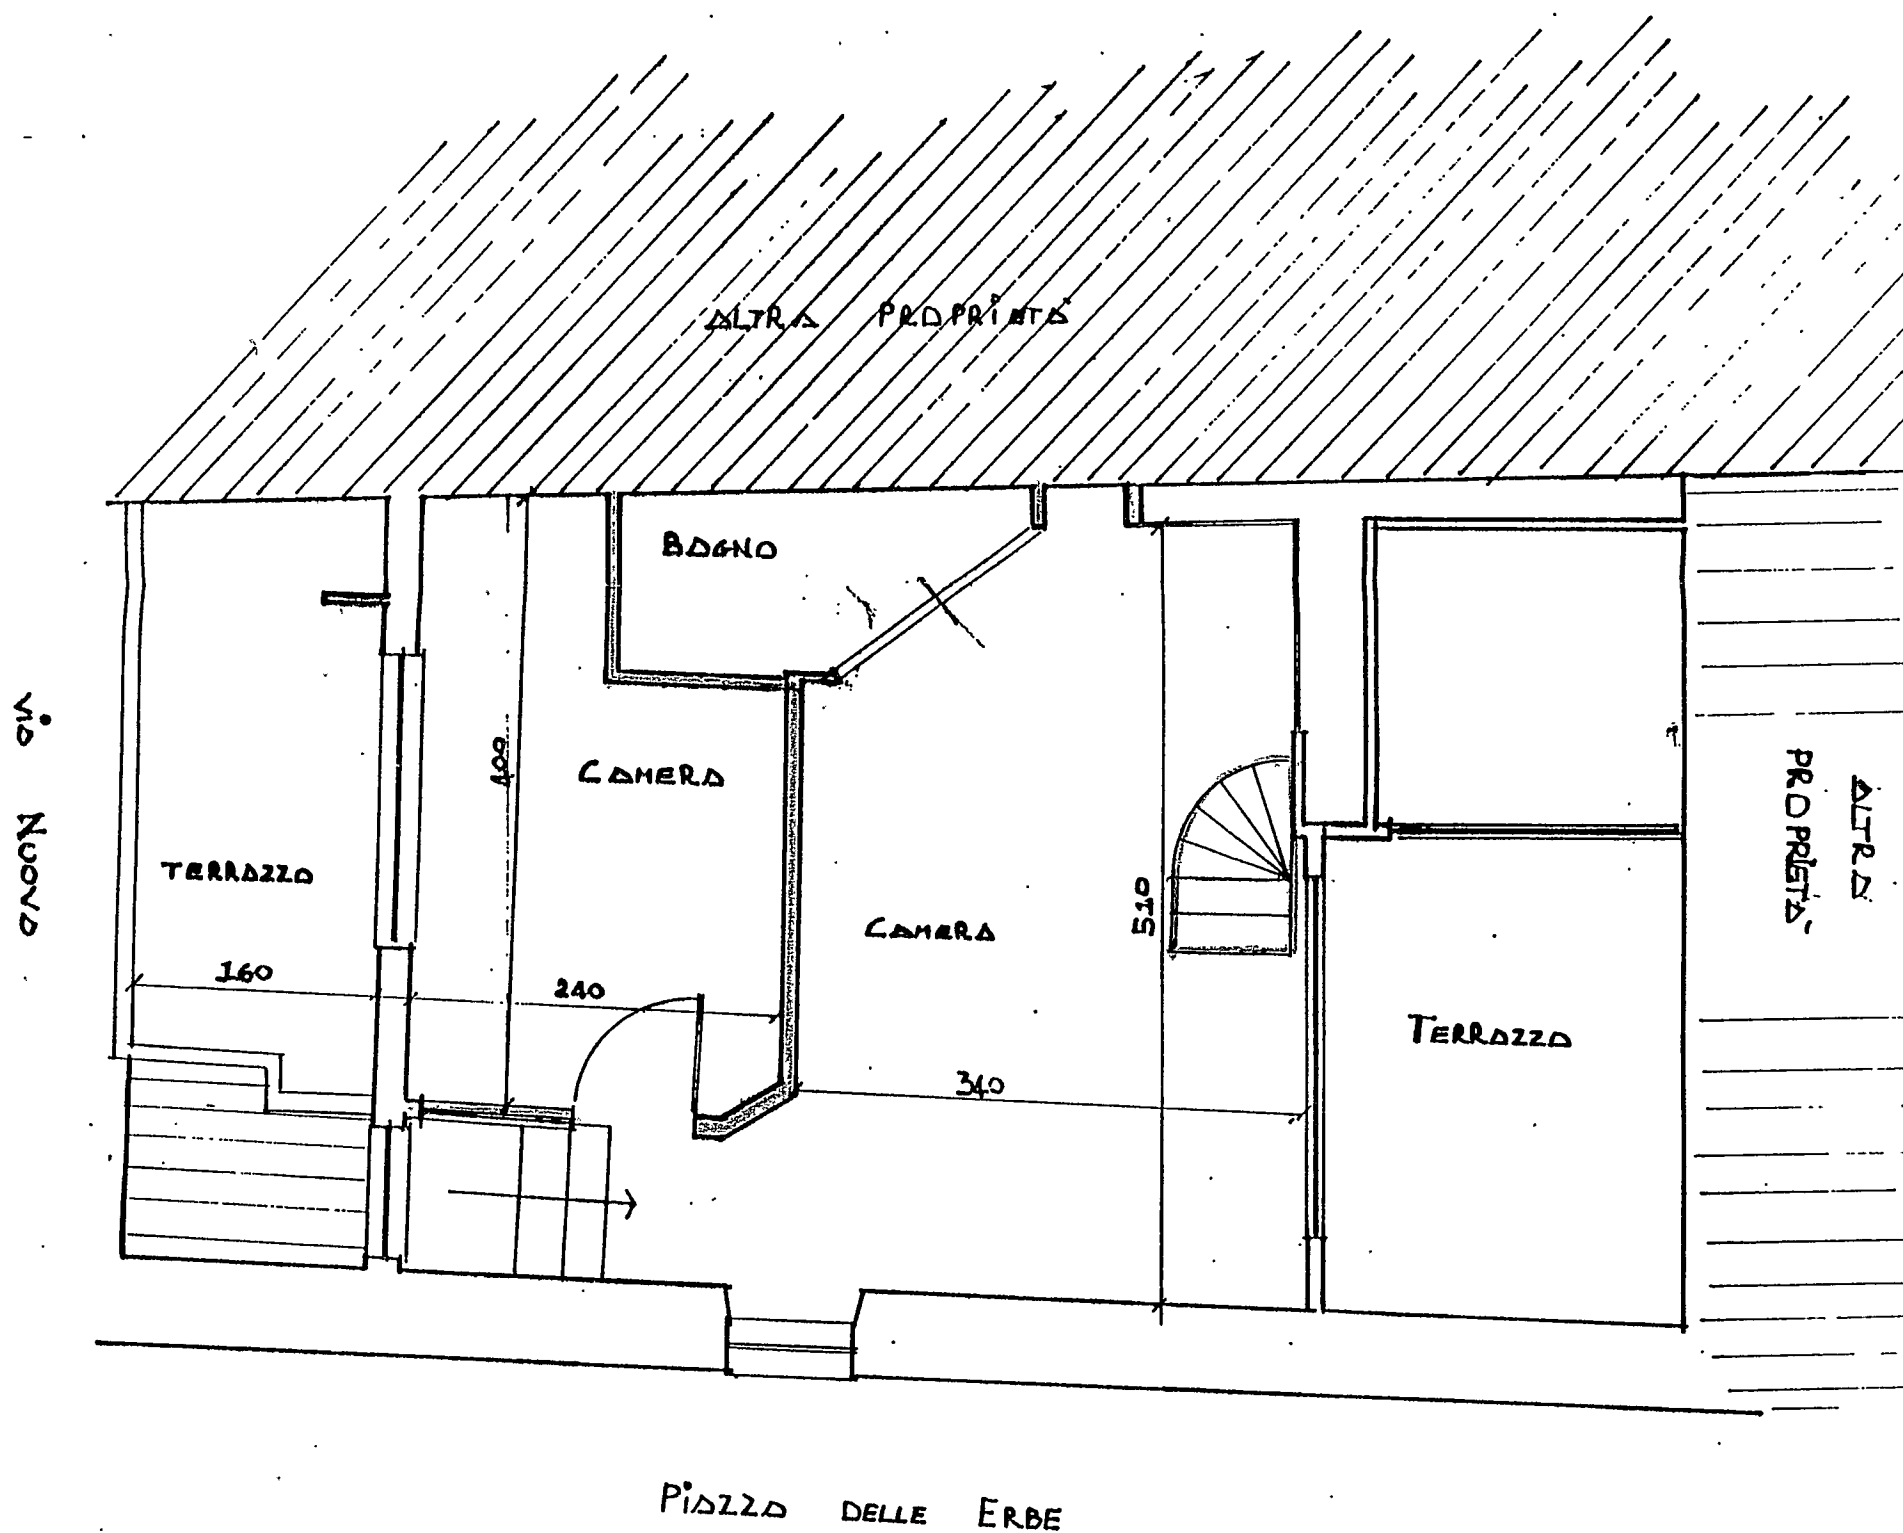

PIANTA PIANO TERZO

Scala 1:50