


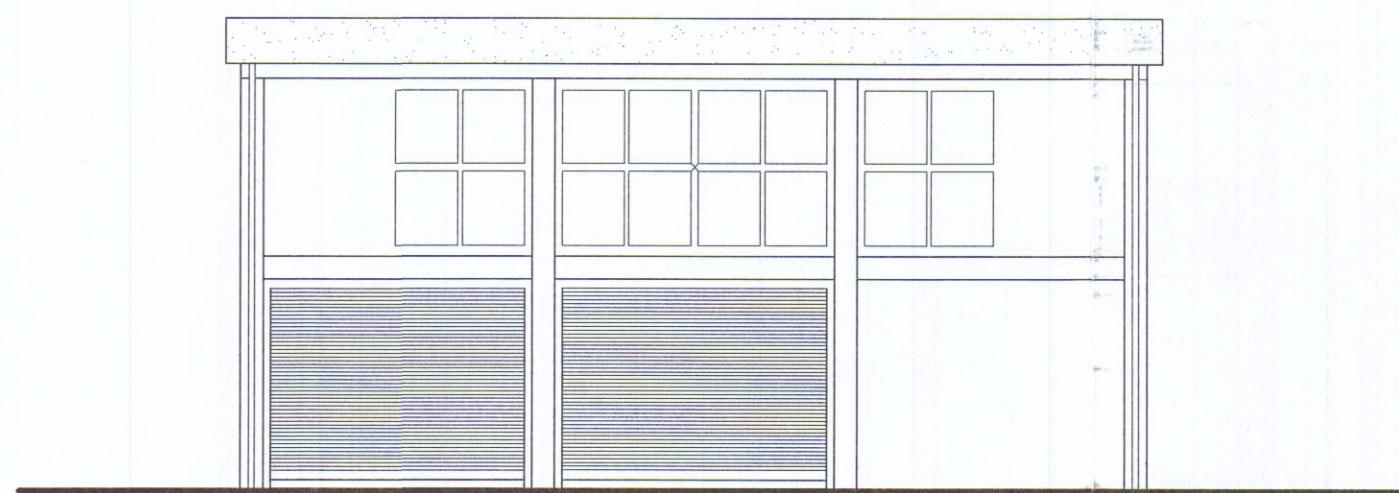

PROSPETTO SUD




PROSPETTO OVEST




SEZIONE A A




PROSPETTO NORD

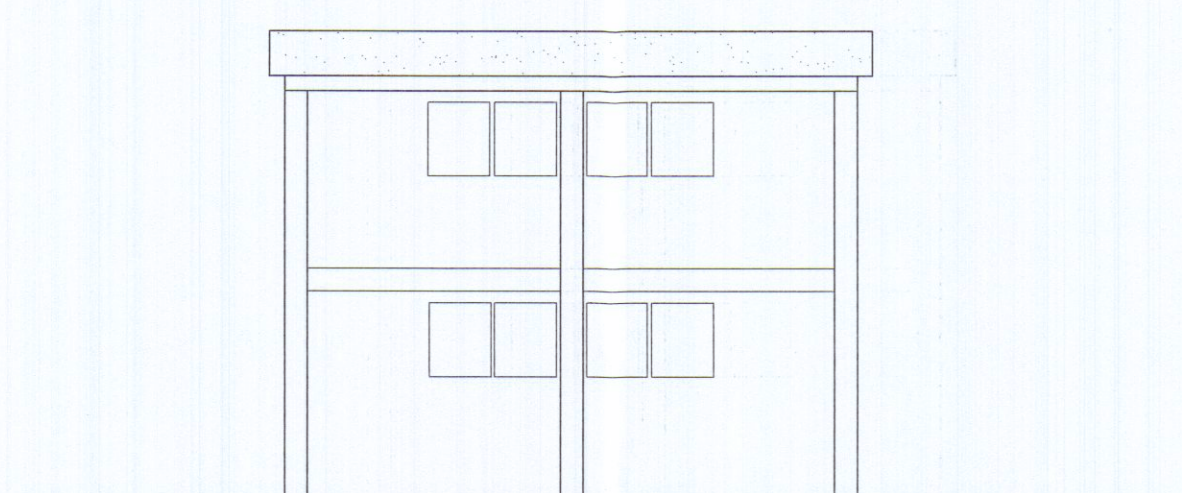


PROSPETTO EST

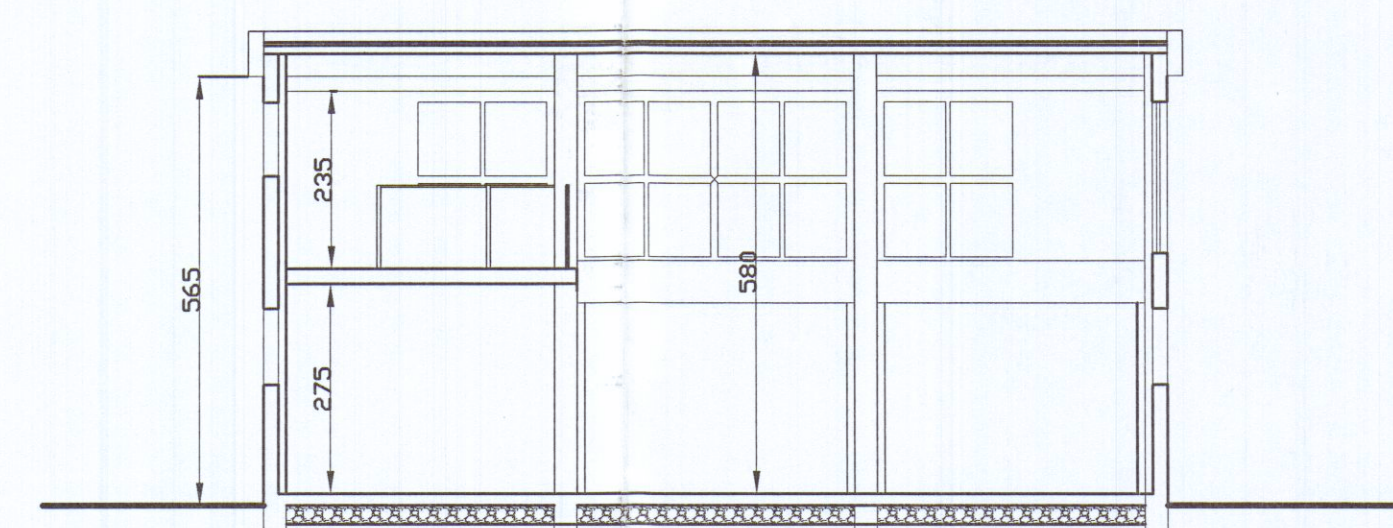


SEZIONE B B

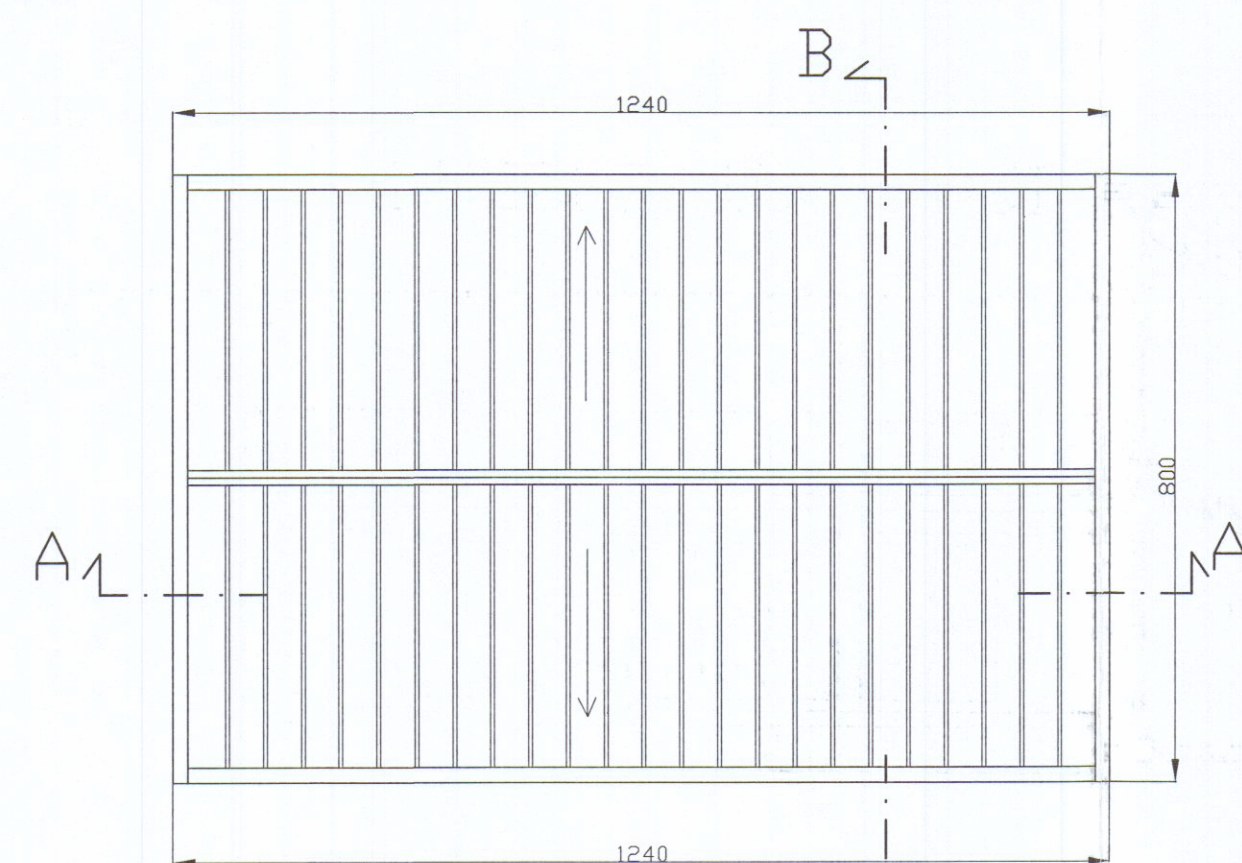

PIANTA DI COPERTURA

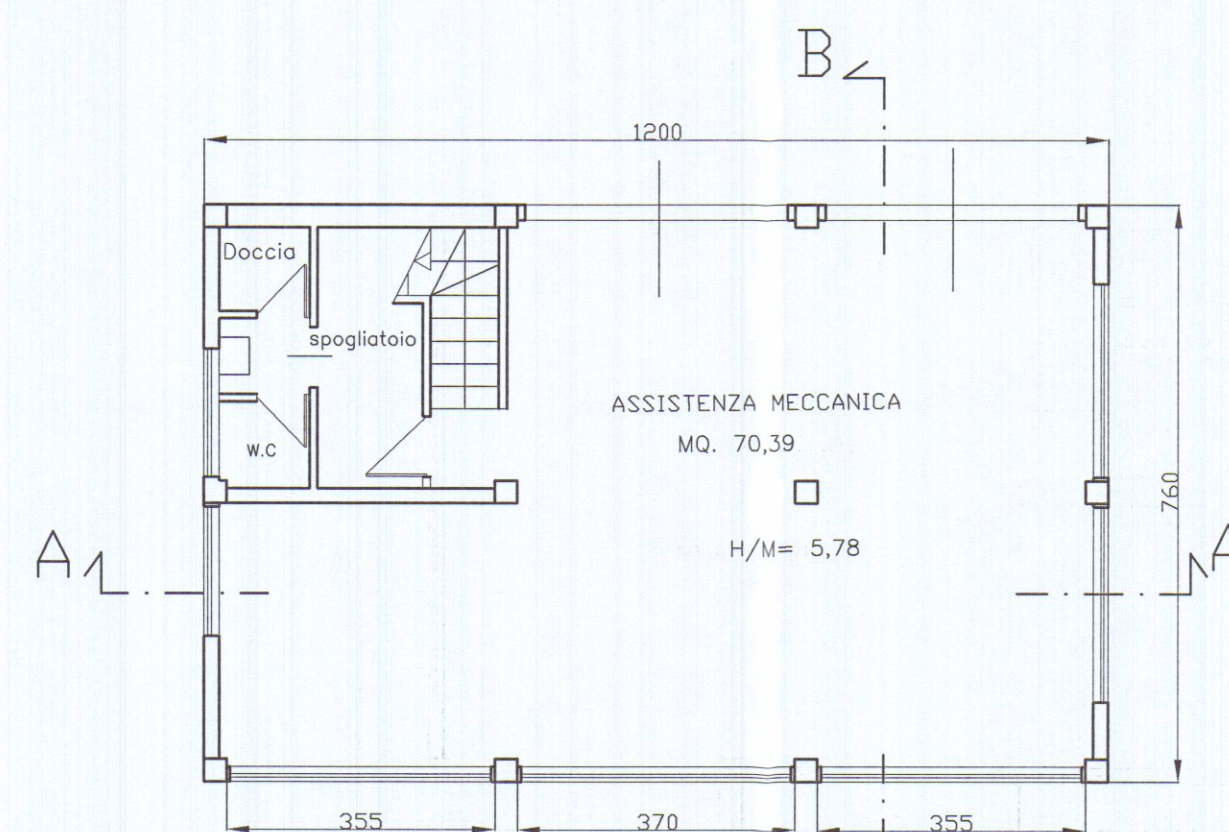

PIANTA PIANO TERRA

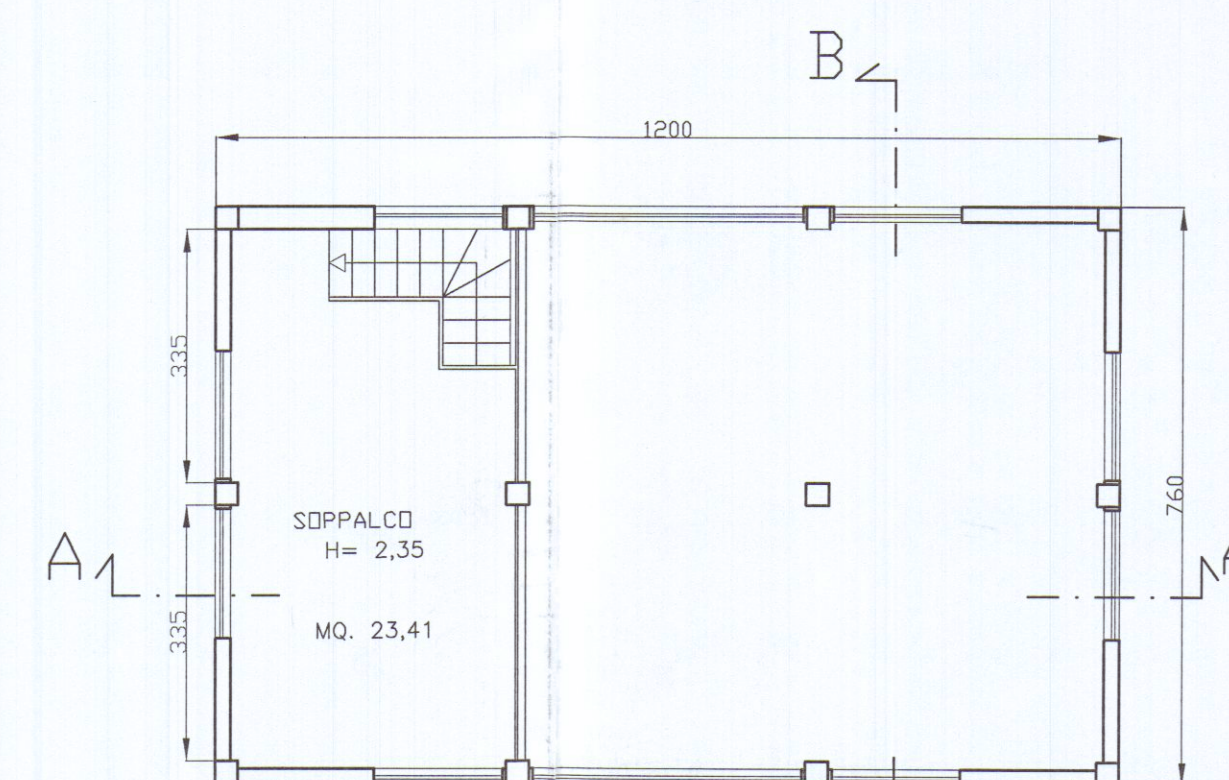

PIANTA SOPPALCO

SUPERFICIE E VOLUME
 $(12,00 \times 7,60) = \text{Mq. } 91,20$
 $(91,20 \times 5,97) = \text{Mc. } 544,46$

SUPERFICIE COPERTA
 $(12,40 \times 8,00) = \text{Mq. } 99,20$

OGGETTO: PROGETTO DI UN MANUFATTO PER ASSISTENZA MECCANICA			
TITOLO: STATO DI PROGETTO			
COMMITTENTE: Au.To Meccanica s.r.l. Via Aurelia, 1 Nazzano (MS)	TAVOLA: PIANTE PROSPETTI SEZIONI	SCALA: 1:100	TAV. N° 1
UBICAZIONE: COMUNE DI CARRARA S.S.n.1 Via Aurelia Km387+174	PROGETTISTA: GEOM. GIOVANNI RICCI Piazza Alberica, 10/1 CARRARA	DATA: 12 FEB 2004	

COMUNE DI CARRARA
 14 FEB 2004

COMUNE DI CARRARA
 12 FEB 2004
 N° 802/04/15