

PROGETTO
DI UN FABBRICATO
DI CIVILE ABITAZIONE

DA EDIGEDSI IN VIA BIGIONI
MADINA DI CADDADA

27



APPROVATO

CONDOTTI & ASSOCIATI IMMOBILIARE MIGNON S.p.A.


ASSETTO DEL TERRITORIO
Approvato dal Comune alle condizioni
indicate nella Circolare n. 10
elaborato grafico Tav. 3/1
dal Nucleo Valutazione Urbanistica
15/01/02...

PROGETTO: DOT. ADRIANO MIGNON

17 DIC. 2001
per l'approvazione del progetto.




PIANTA PIANO PRIMO
PIANTA SOTTOTETTO
PIANTA COPERTURA

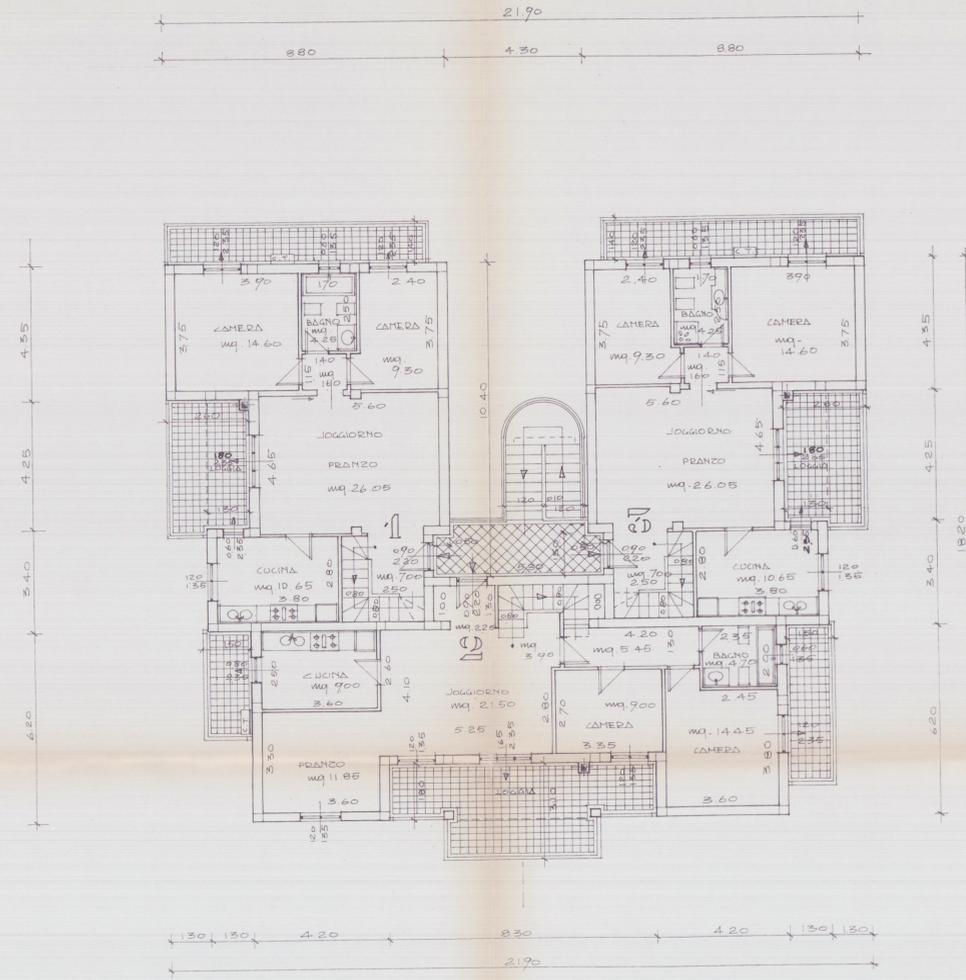


PIANTA PIANO PRIMO

SCALA 1:100

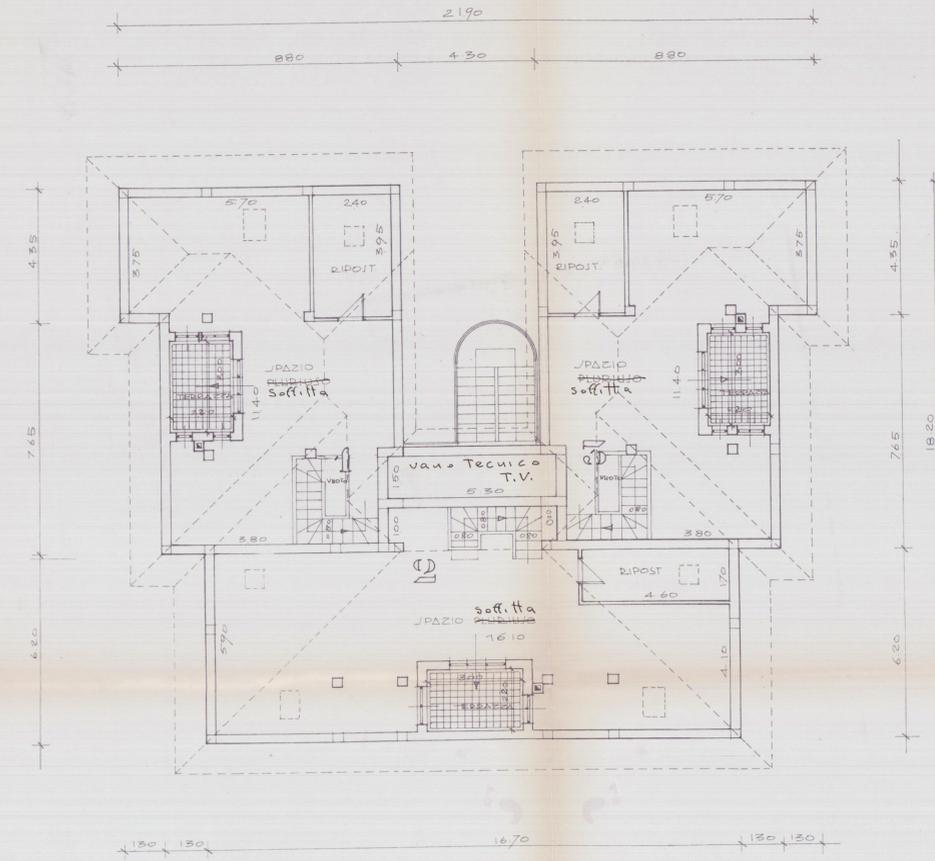

PIANTA SOTTOTETTO

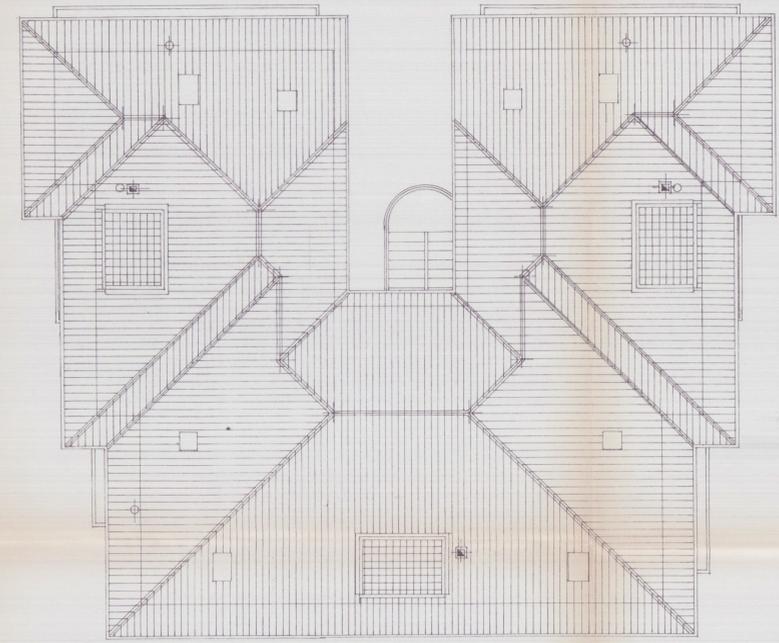

PIANTA COPERTURA