

TAV. N.°
2

Proprietà :
SOCIETA' IMPIANTI GENERALI EDILIZIA SERVIZI SRL

Dati Tav.
PIANTE SEMINTERRATO E RIALZATO



Oggetto:
COSTRUZIONE FABBRICATO DI CIVILE
ABITAZIONE LOC. SANT'ANTONIO
VIA CARRIONA CIV. 362

Data:
3.12.2005


Scala :
1:100

Dati catasto
FG. 73 mapp. 448 -
89 - 71 /1/2 parte

Varie

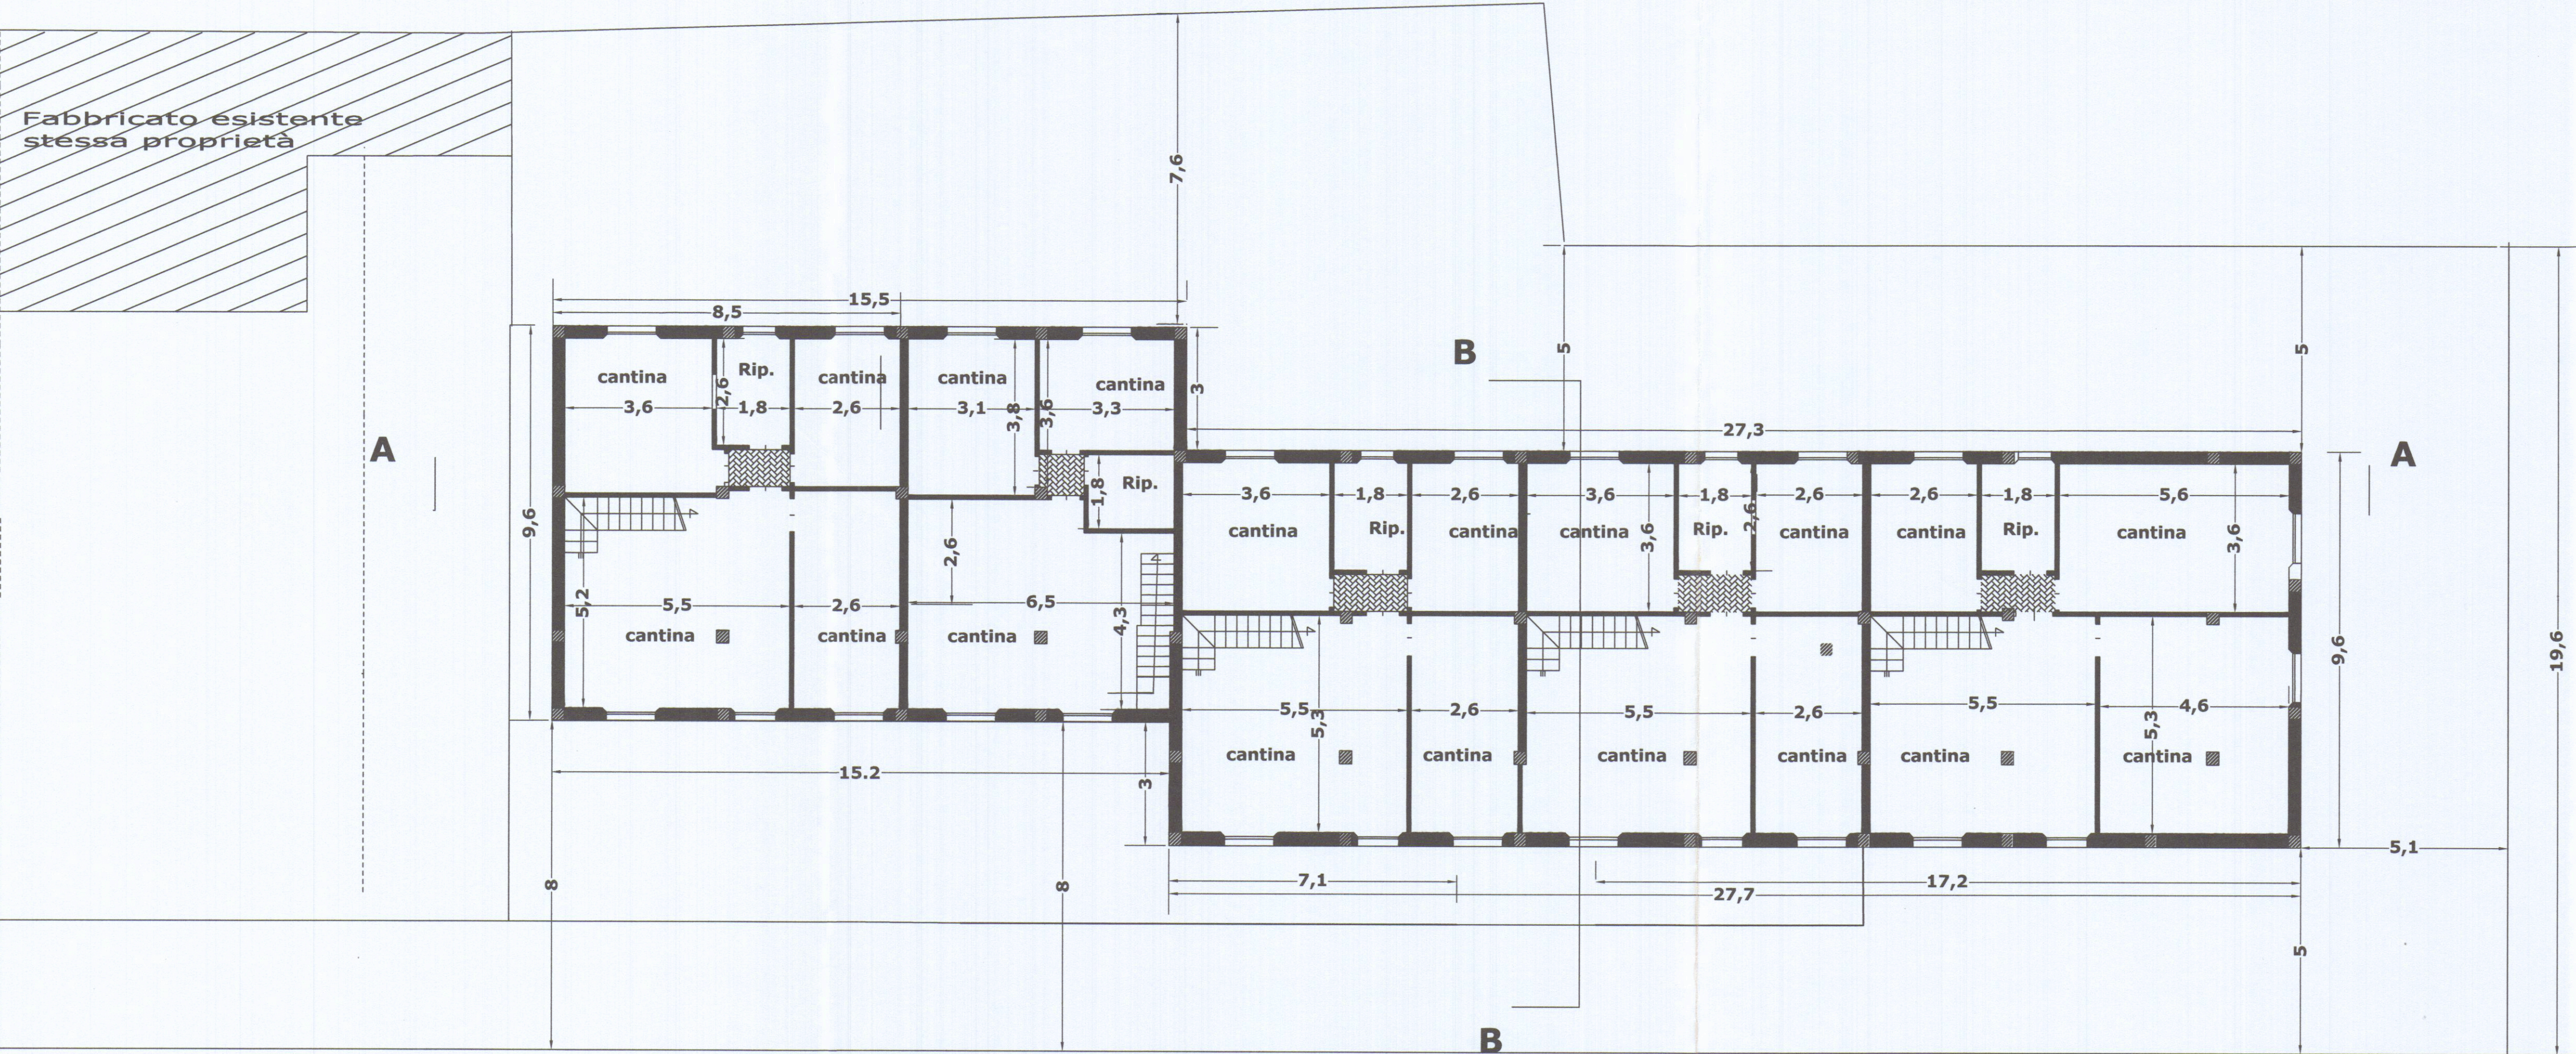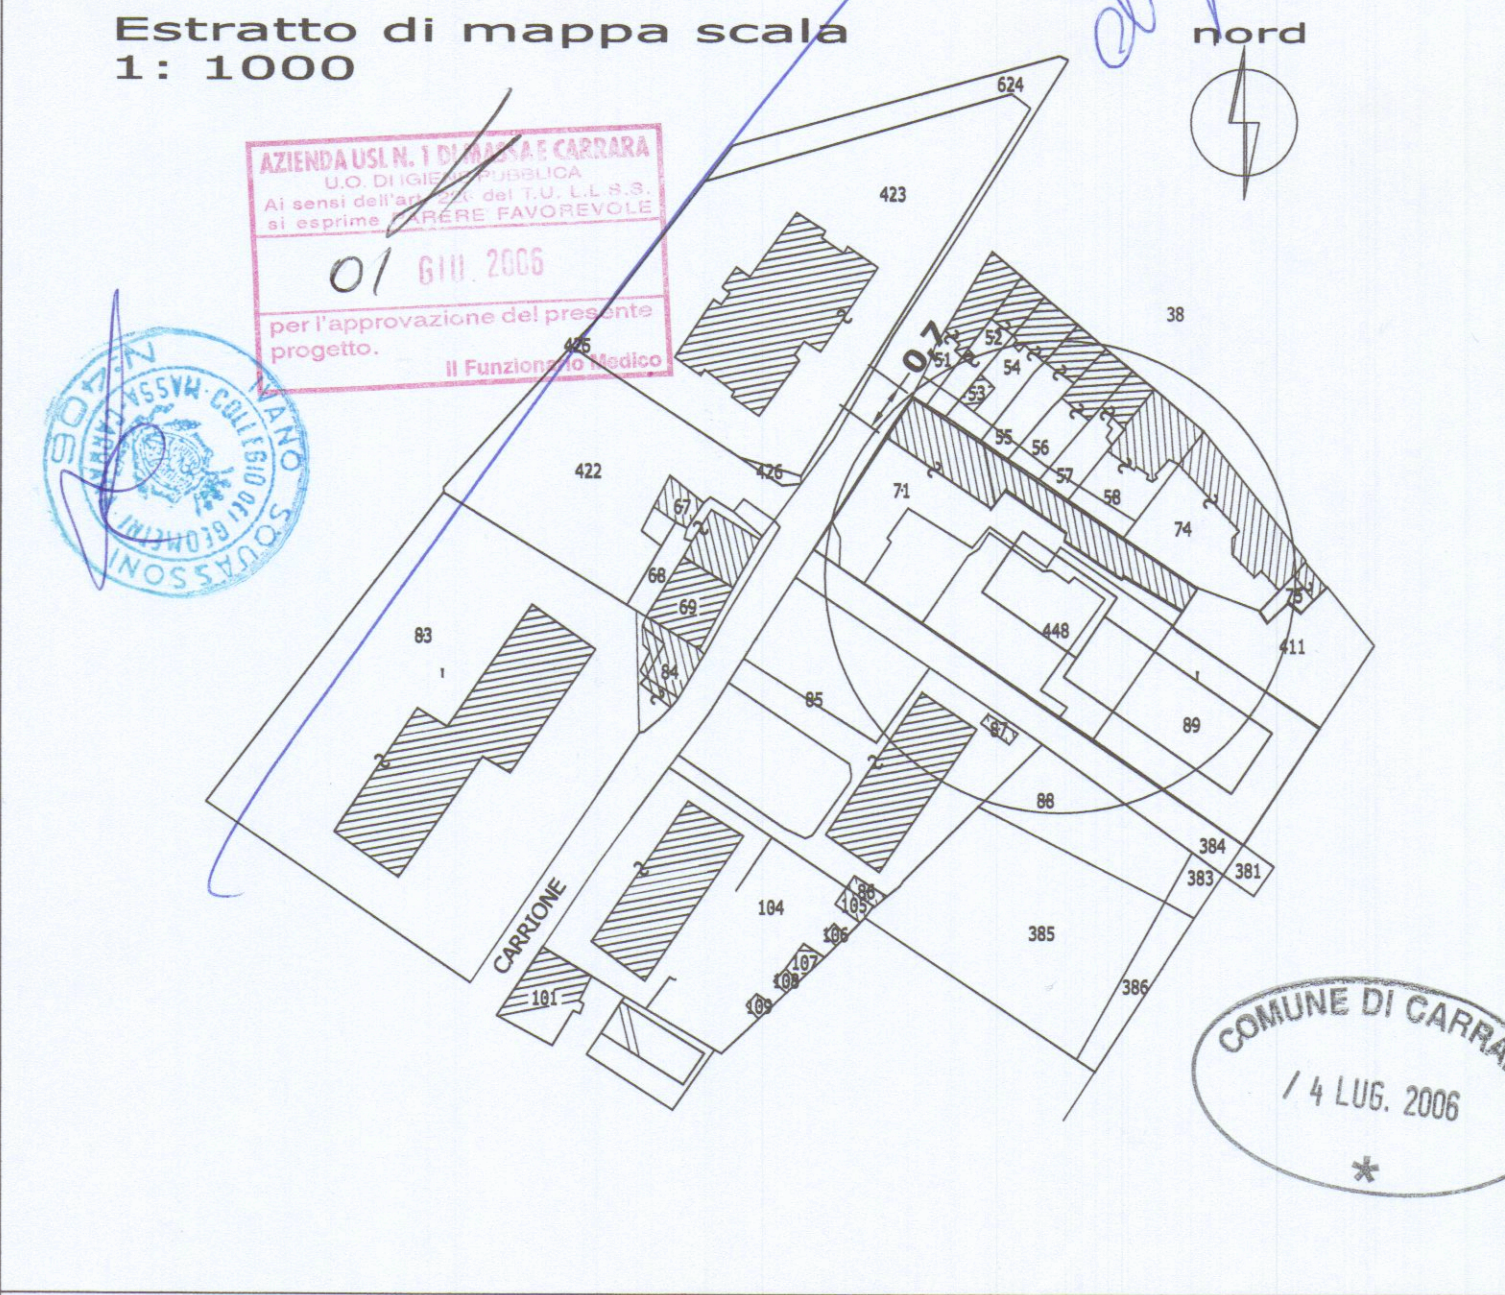

pianta seminterrato

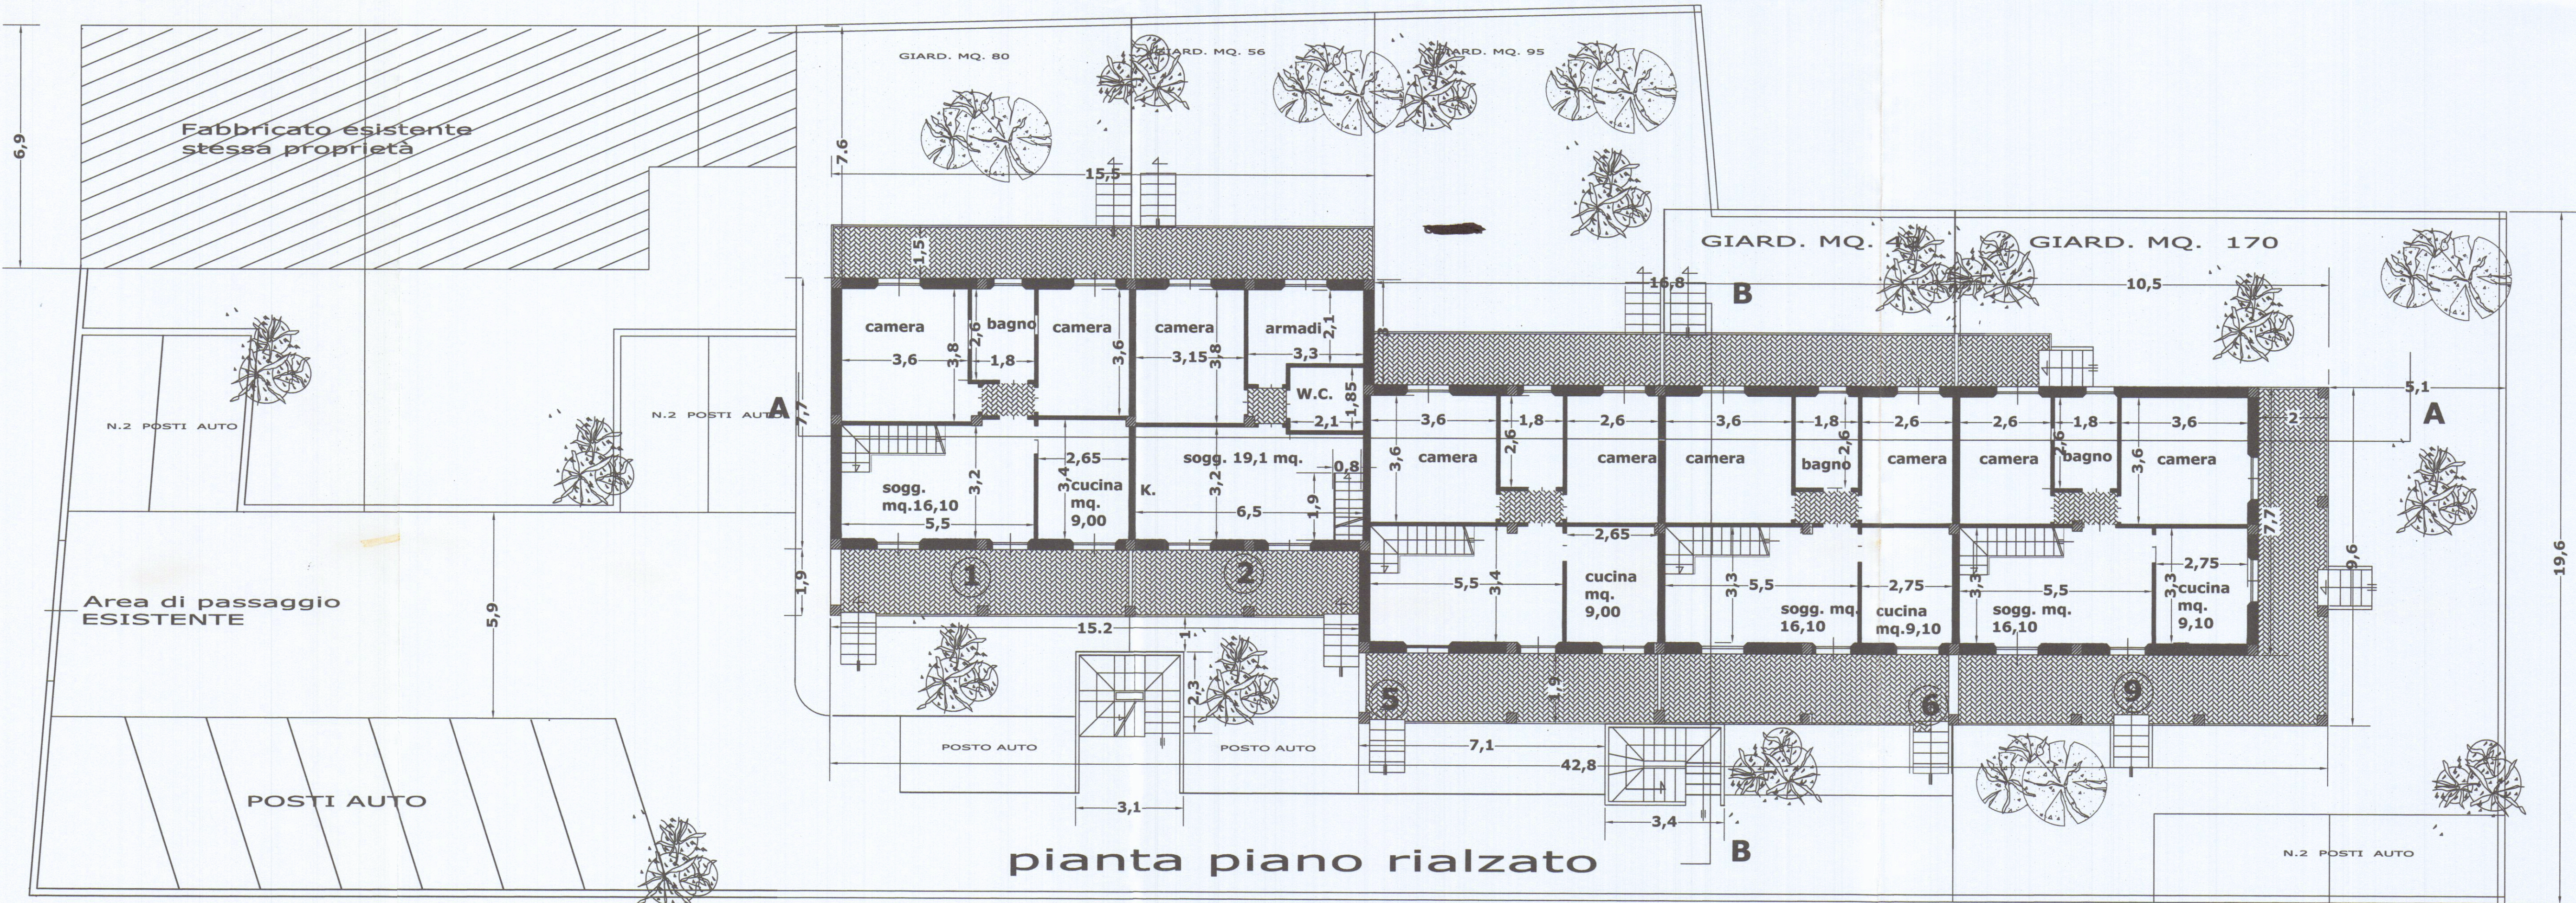

pianta piano rialzato

APPARTAMENTO N. 1-5-6 p.r + 1/S			
VANO	S. MQ.	S. APER	SA/SV
SOGG.	17,80	5,00	> 1/4
CUCINA	9,10	2,76	1/3
CAMERA	9,40	2,76	1/3
BAGNO	4,70	1,30	> 1/4
CAMERA	14,00	2,76	1/5
CANT.	28,60	1,40	1/20
CANT.	13,30	0,76	1/17
CANT.	9,40	0,76	1/12
RIP.	4,70	0,50	1/10
CANT.	13,00	0,76	1/17

APPARTAMENTO N. 2 p.r + 1/S			
VANO	S. MQ.	S. APER	SA/SV
SOGG. K	19,0	5,50	1/3
ARMADI	7,60	2,76	1/3
BAGNO	3,90	0,00	0,00
CAMERA	12,00	2,76	1/5
CANT.	31,20	1,40	1/22
CANT.	12,00	0,76	1/16
CANT.	9,00	0,76	1,12
RIP.	3,80	0,00	0,00

APPARTAMENTO N. 9 P.R + 1S + sottot.			
VANO	S. MQ.	S. APER	SV/SA
SOGG.	16,10	5,00	> 1/4
CUCINA	9,10	2,76	1/3
CAMERA	9,40	2,76	> 1/4
BAGNO	4,70	1,30	> 1/4
CAMERA	13,00	2,76	> 1/5
CANT.	29,10	1,30	1/20
CANT.	24,30	0,76	1/30
CANT.	20,10	0,76	1/27
RIP.	4,70	0,70	> 1/8
CANT.	9,40	0,76	< 1/8
SGOMB.	29,10	1,40	1/20
SGOMB.	13,80	2,40	1/5
SGOMB.	13,00	2,40	1/5
RIP.	4,70	0,70	1/6
SGOMB.	9,40	0,70	1/13