


Arch. MARCO ANDREONI Albo degli Architetti Massa Carrara n° 387 Via Carlonia, 450/a - 54031 AVENZA (MS) C.F. NDR MRC7202458330		COMUNE DI CARRARA NUMERO DI BUSTA/ANNO	
Studio architettura Fornaciari & Brancadoro Arch. Angelo Dionigi Fornaciari Albo degli Architetti Lucca n° 69 Via Della Foce, 25 - 55049 VIAREGGIO (LU) C.F. FRN NLD4813L833N			
UBICAZIONE: Via G. Pietro angolo Via F. Turati Avenza (MS) Foglio 81 Mapp. 379			
PROPRIETA': GE.IMM. srl Viale XX Settembre, n° 179 Carrara (MS)			
TITOLO DEL PROGETTO: Variante Denuncia inizio attivita L.R. 01/2005		TAVOLA 1	
TIPO DI ELABORATO Pianta stato di fatto Scala 1:100		DATA 17 OTT. 2006	
Firma della proprietà'		Firma del progettista Architetto MARCO ANDREONI n° 387 Albo degli Architetti Massa Carrara 17 OTT. 2006	
SPAZIO RISERVATO ALL'UFFICIO			
Timbro relativo al rilascio del provvedimento			


Pianta piano terra

scala 1:100

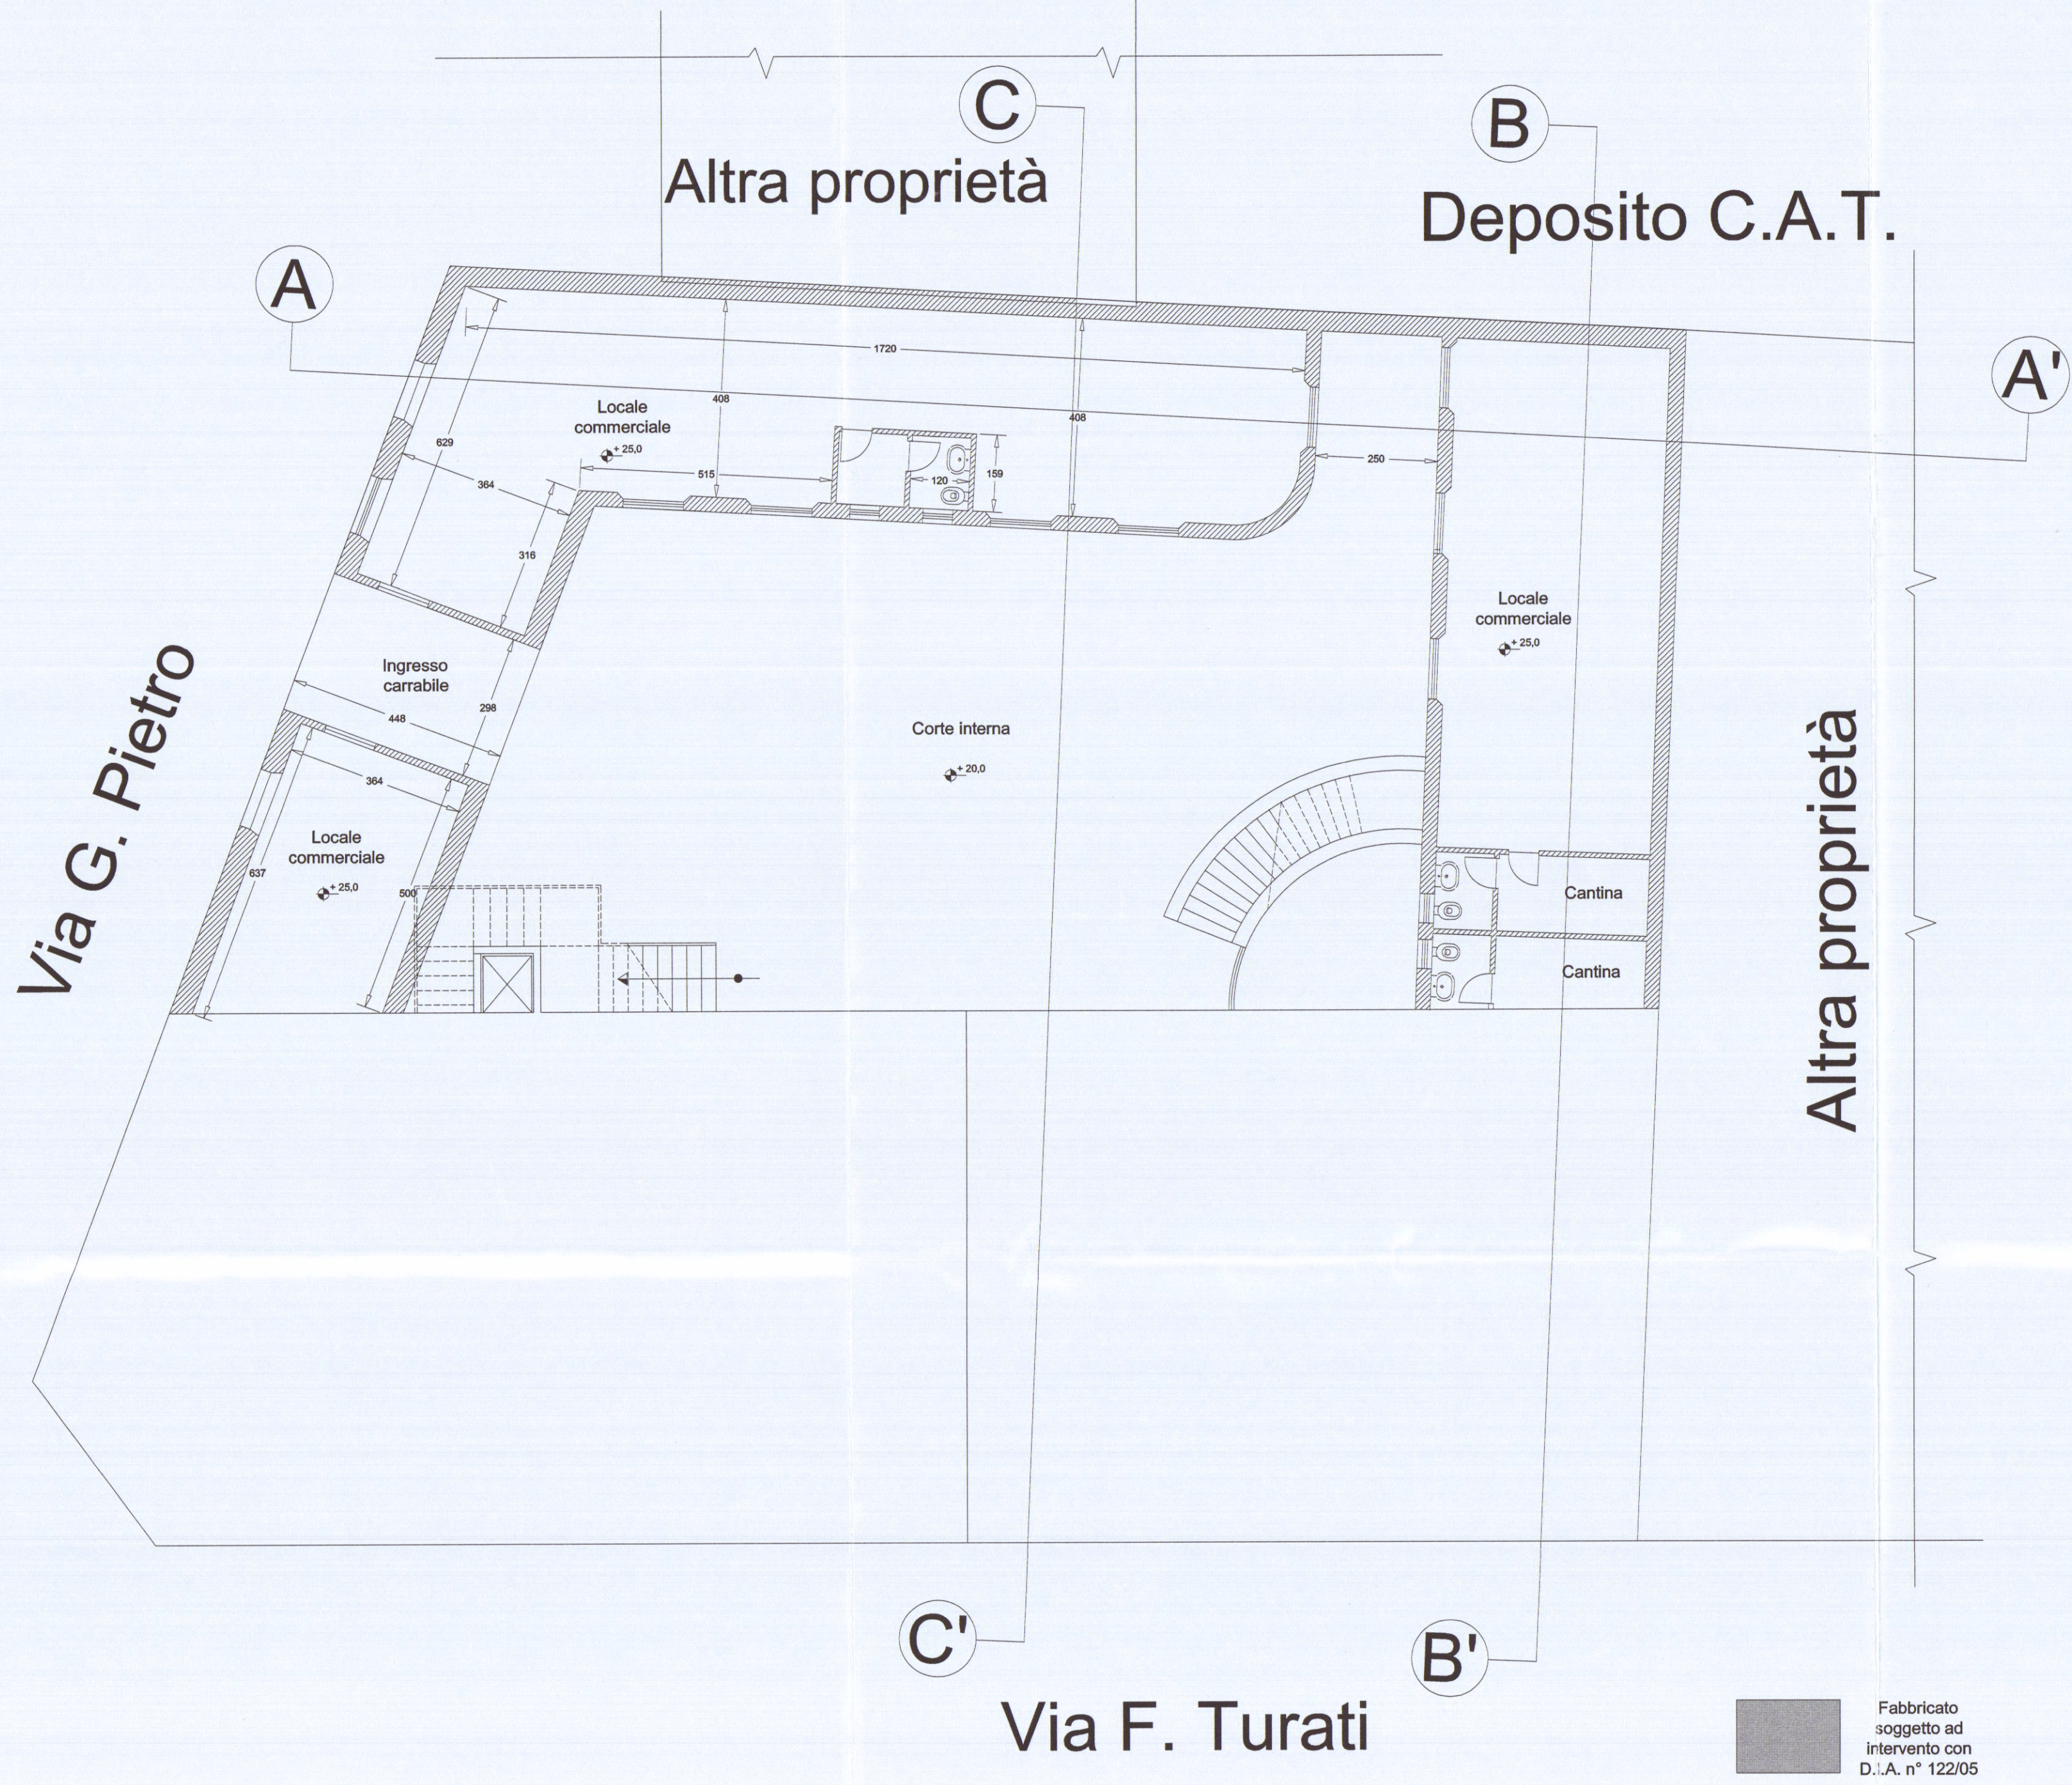

Pianta piano primo

scala 1:100

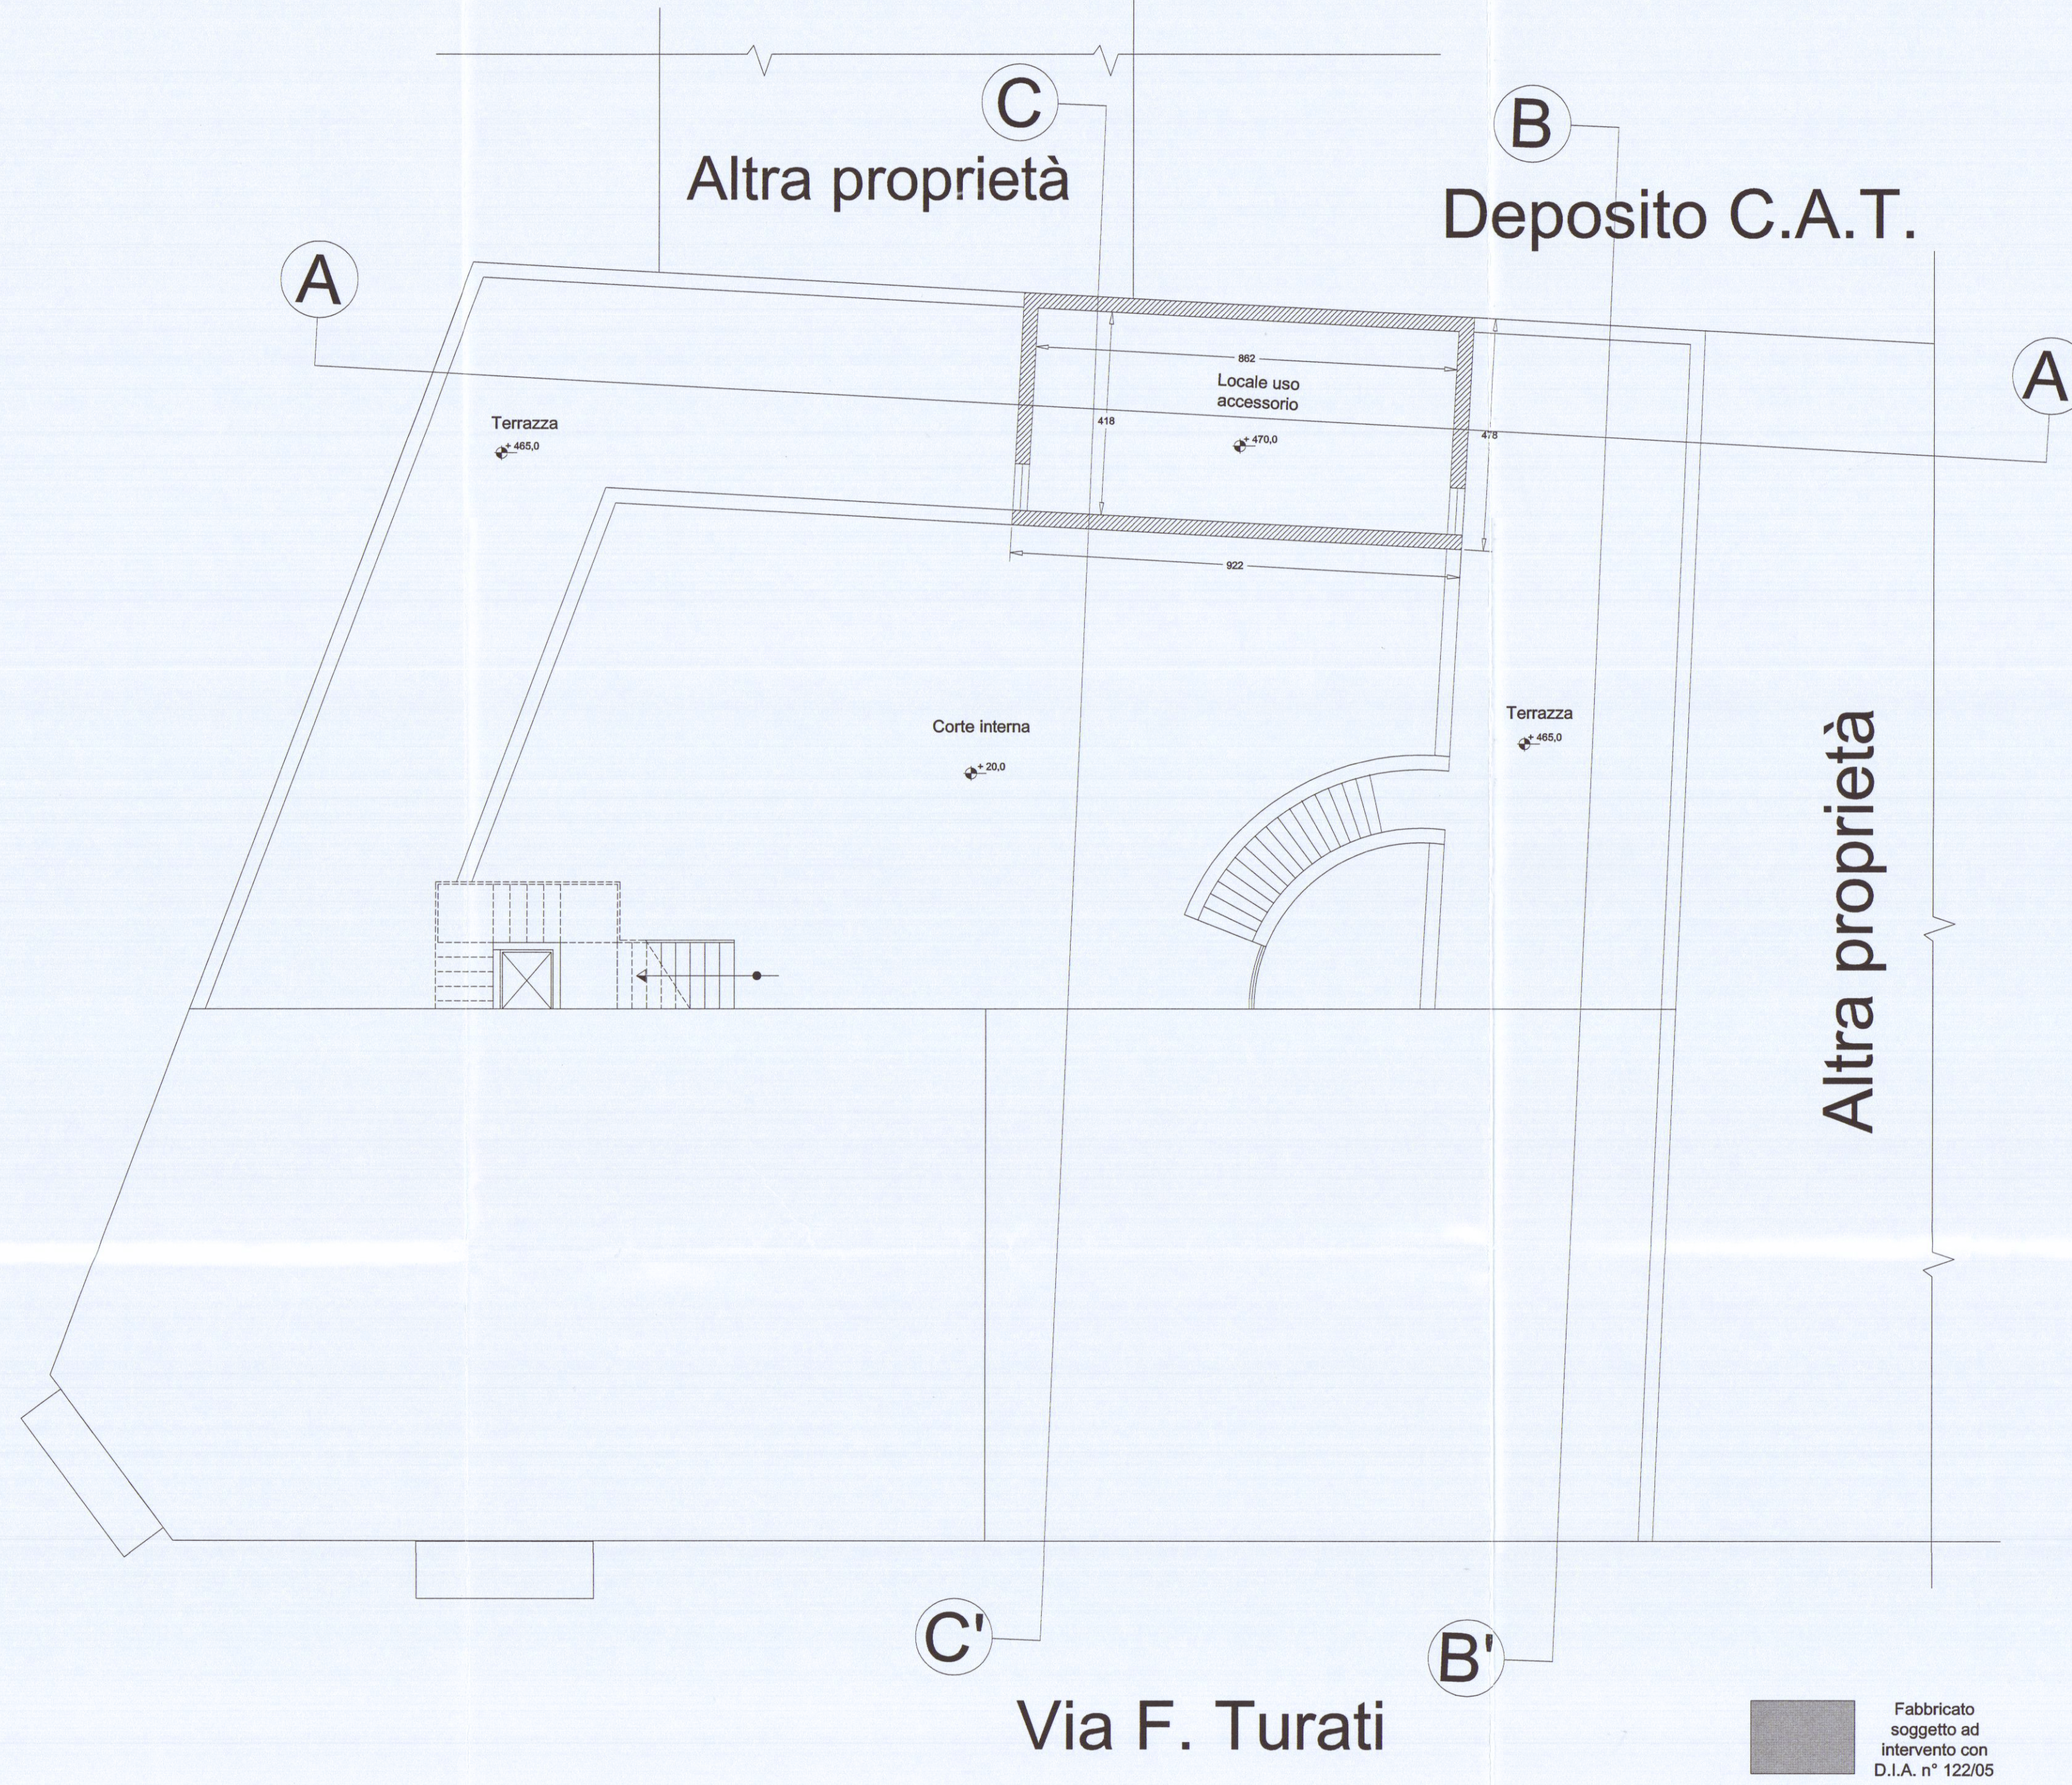

Pianta copertura

scala 1:100

