




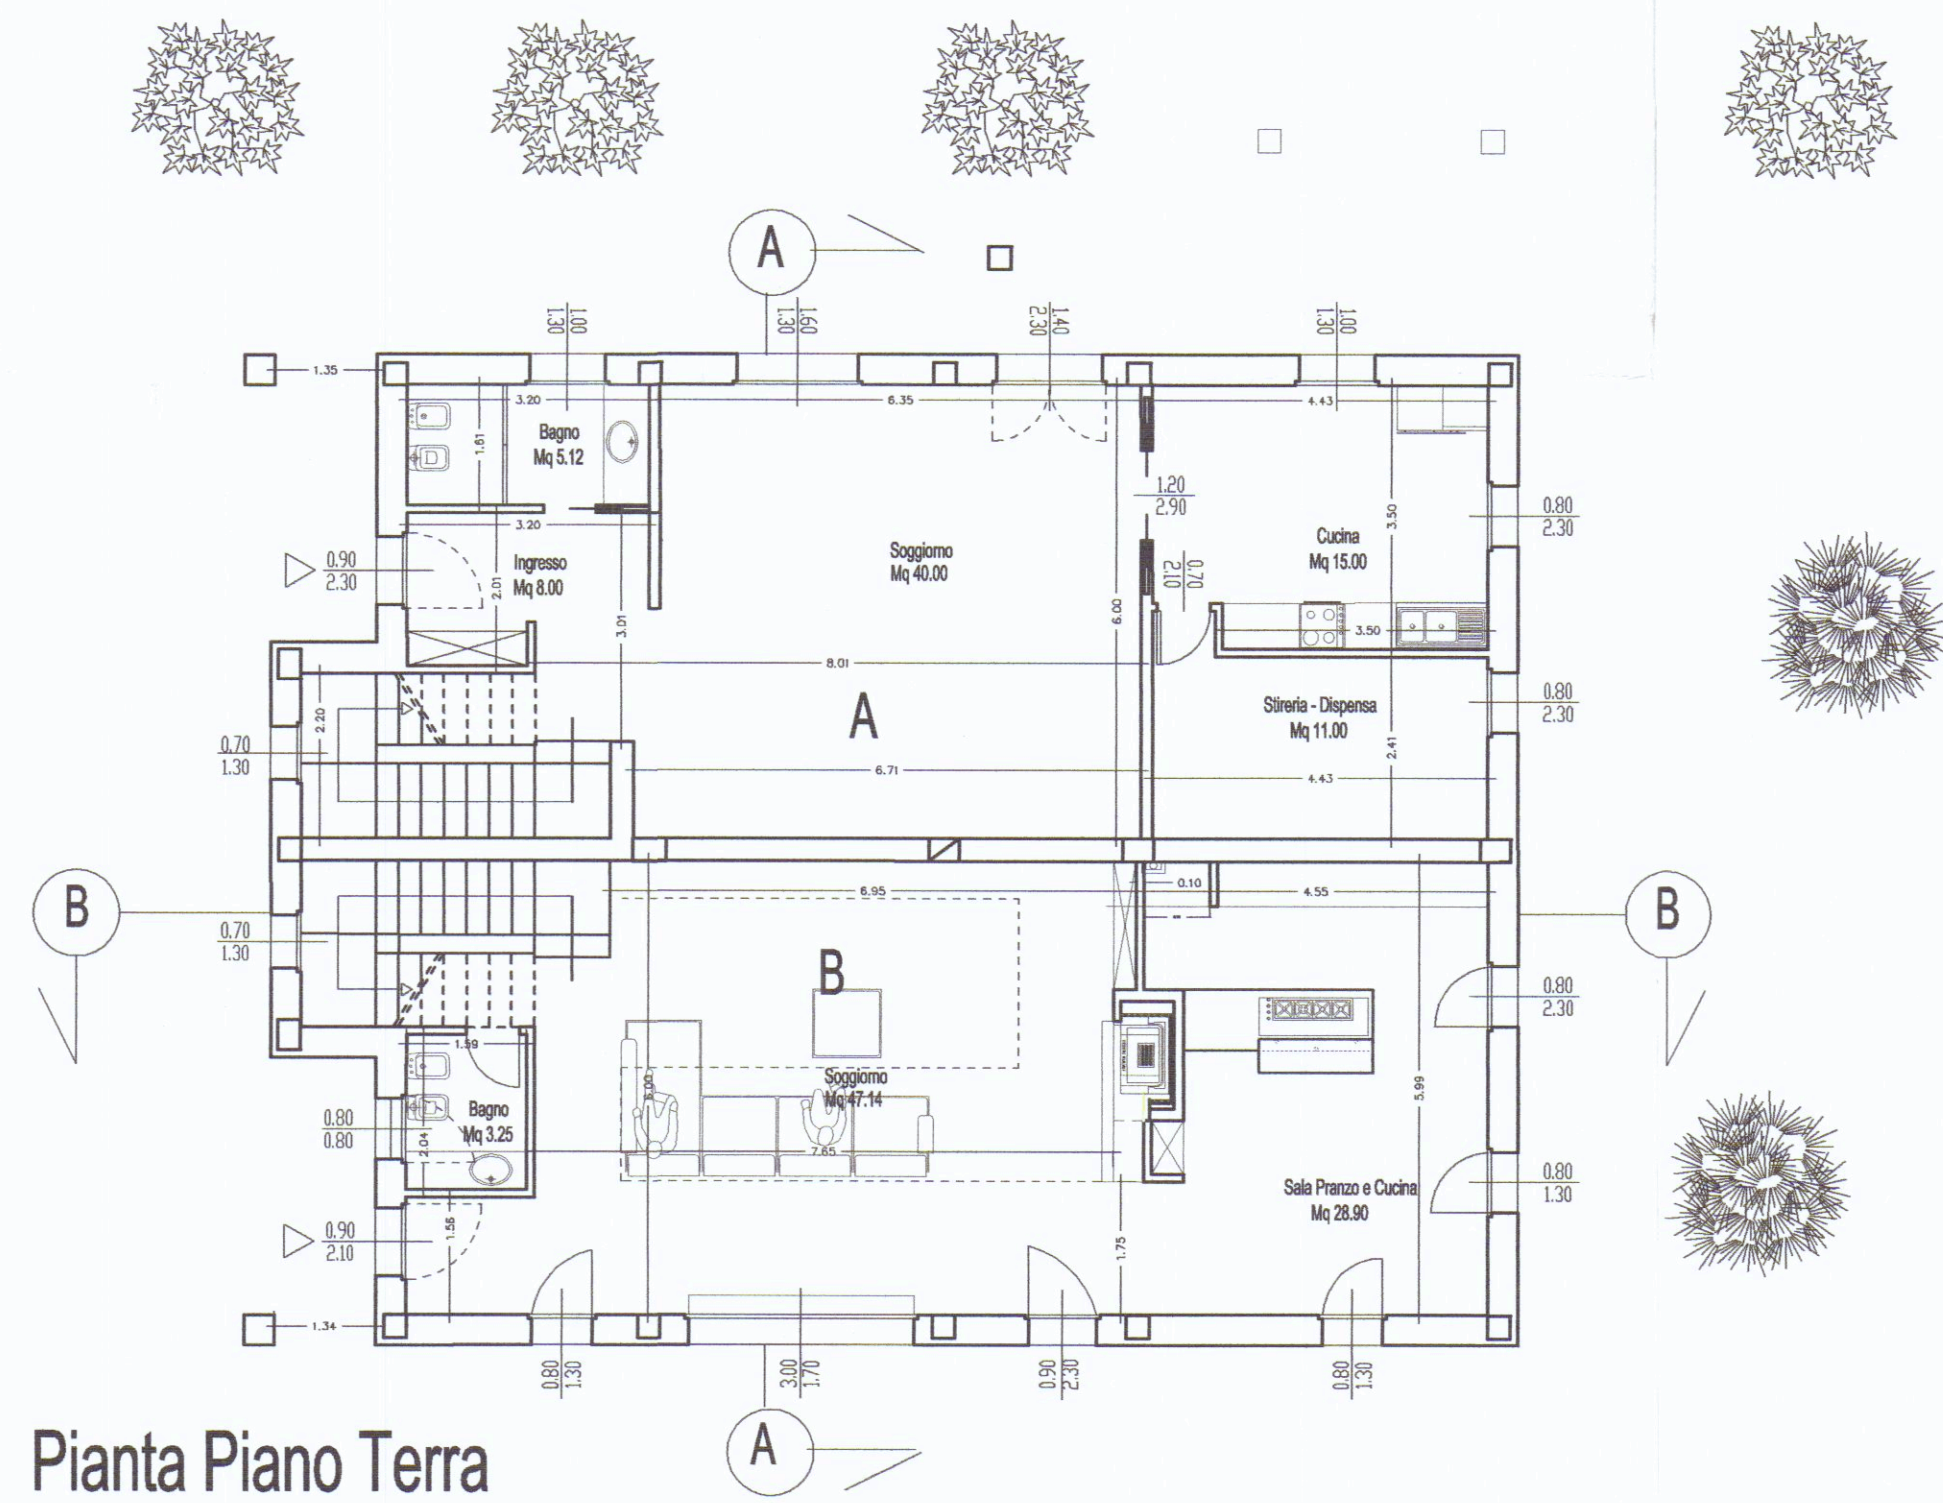


Pianta Piano Terra

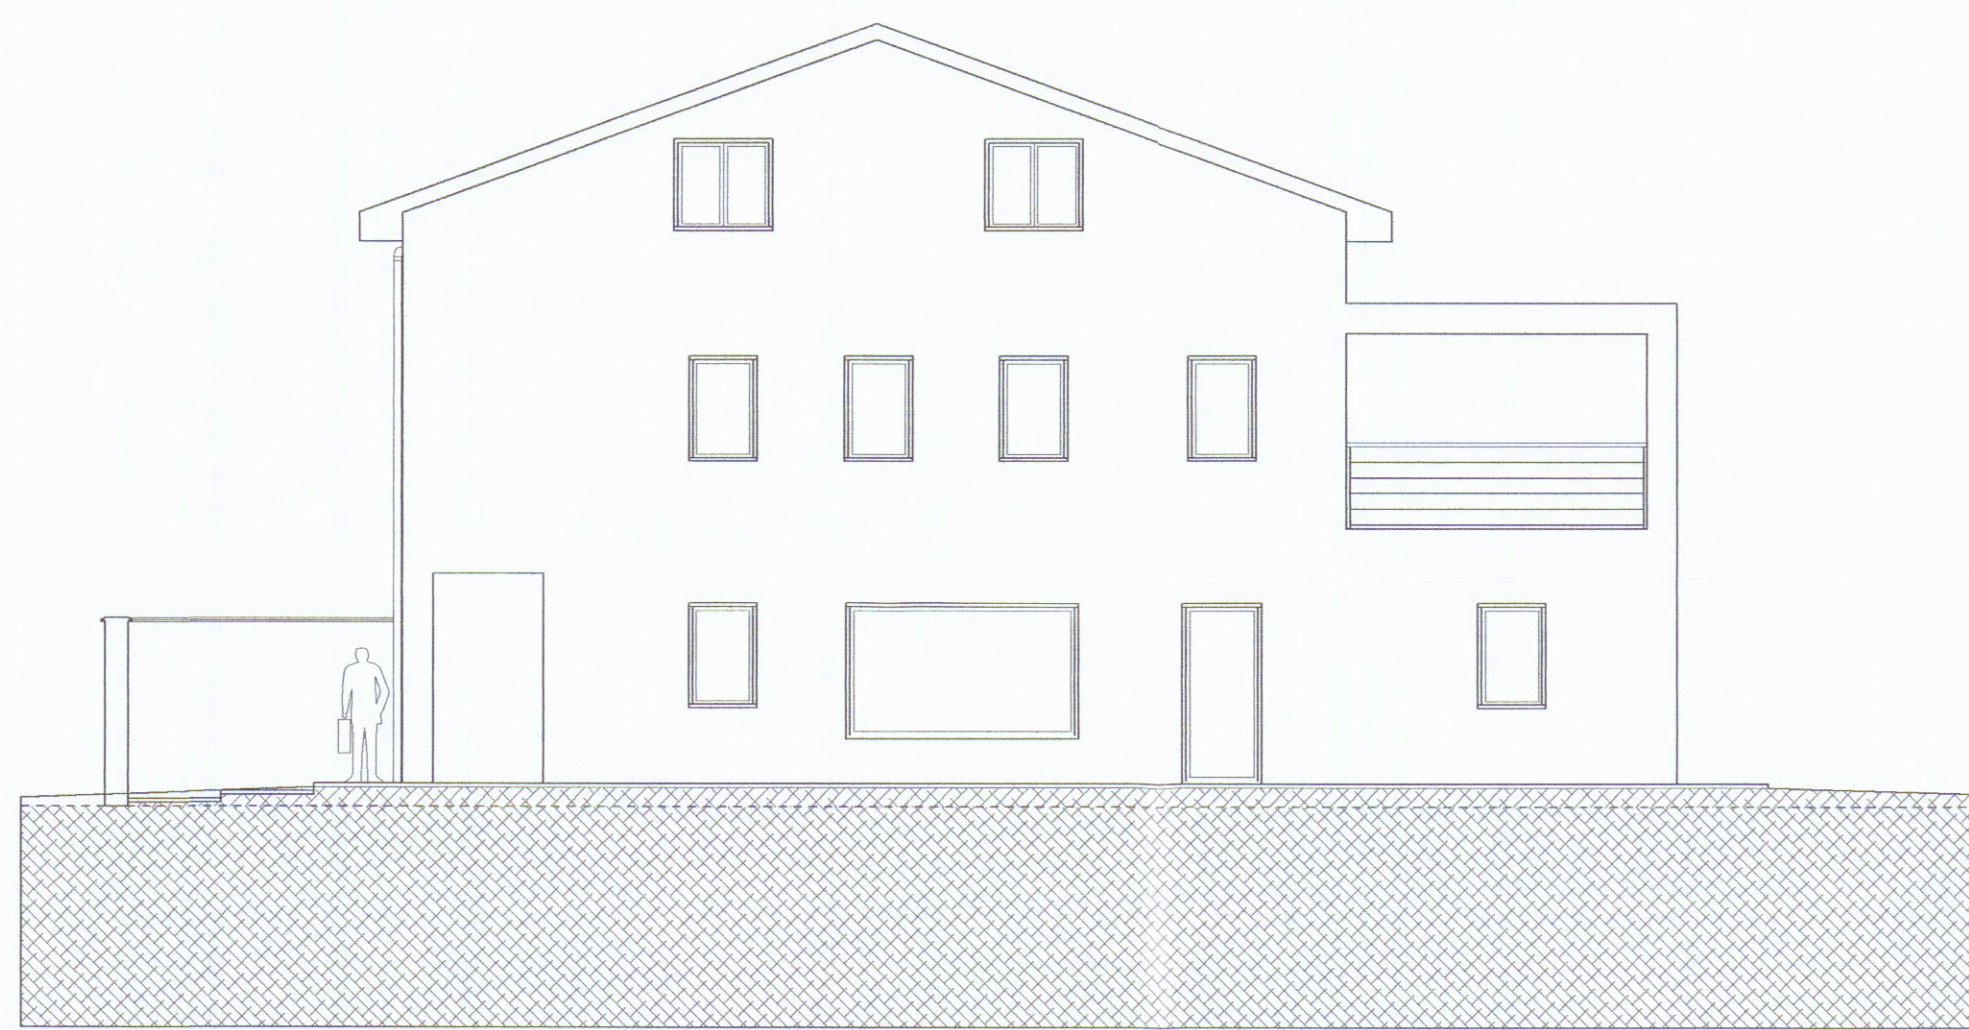


Prospetto Sud-Est

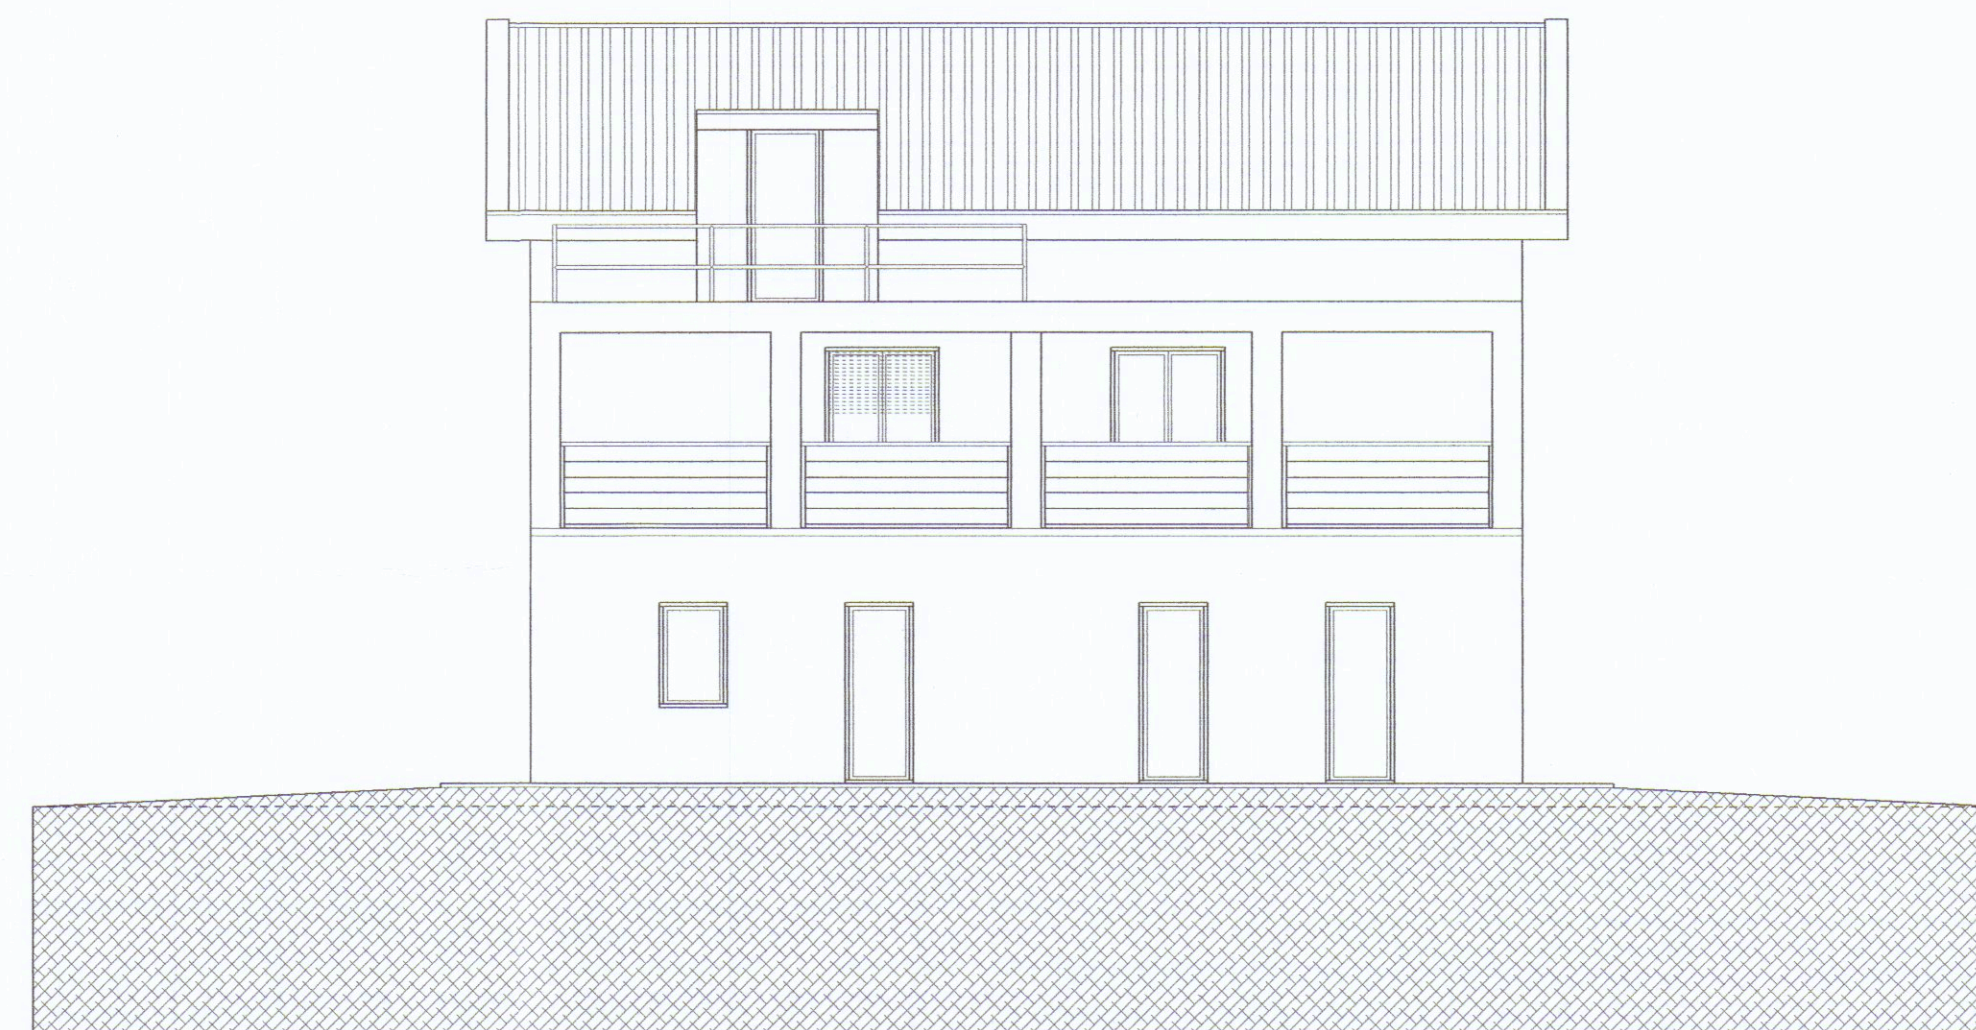


Prospetto Nord-Est

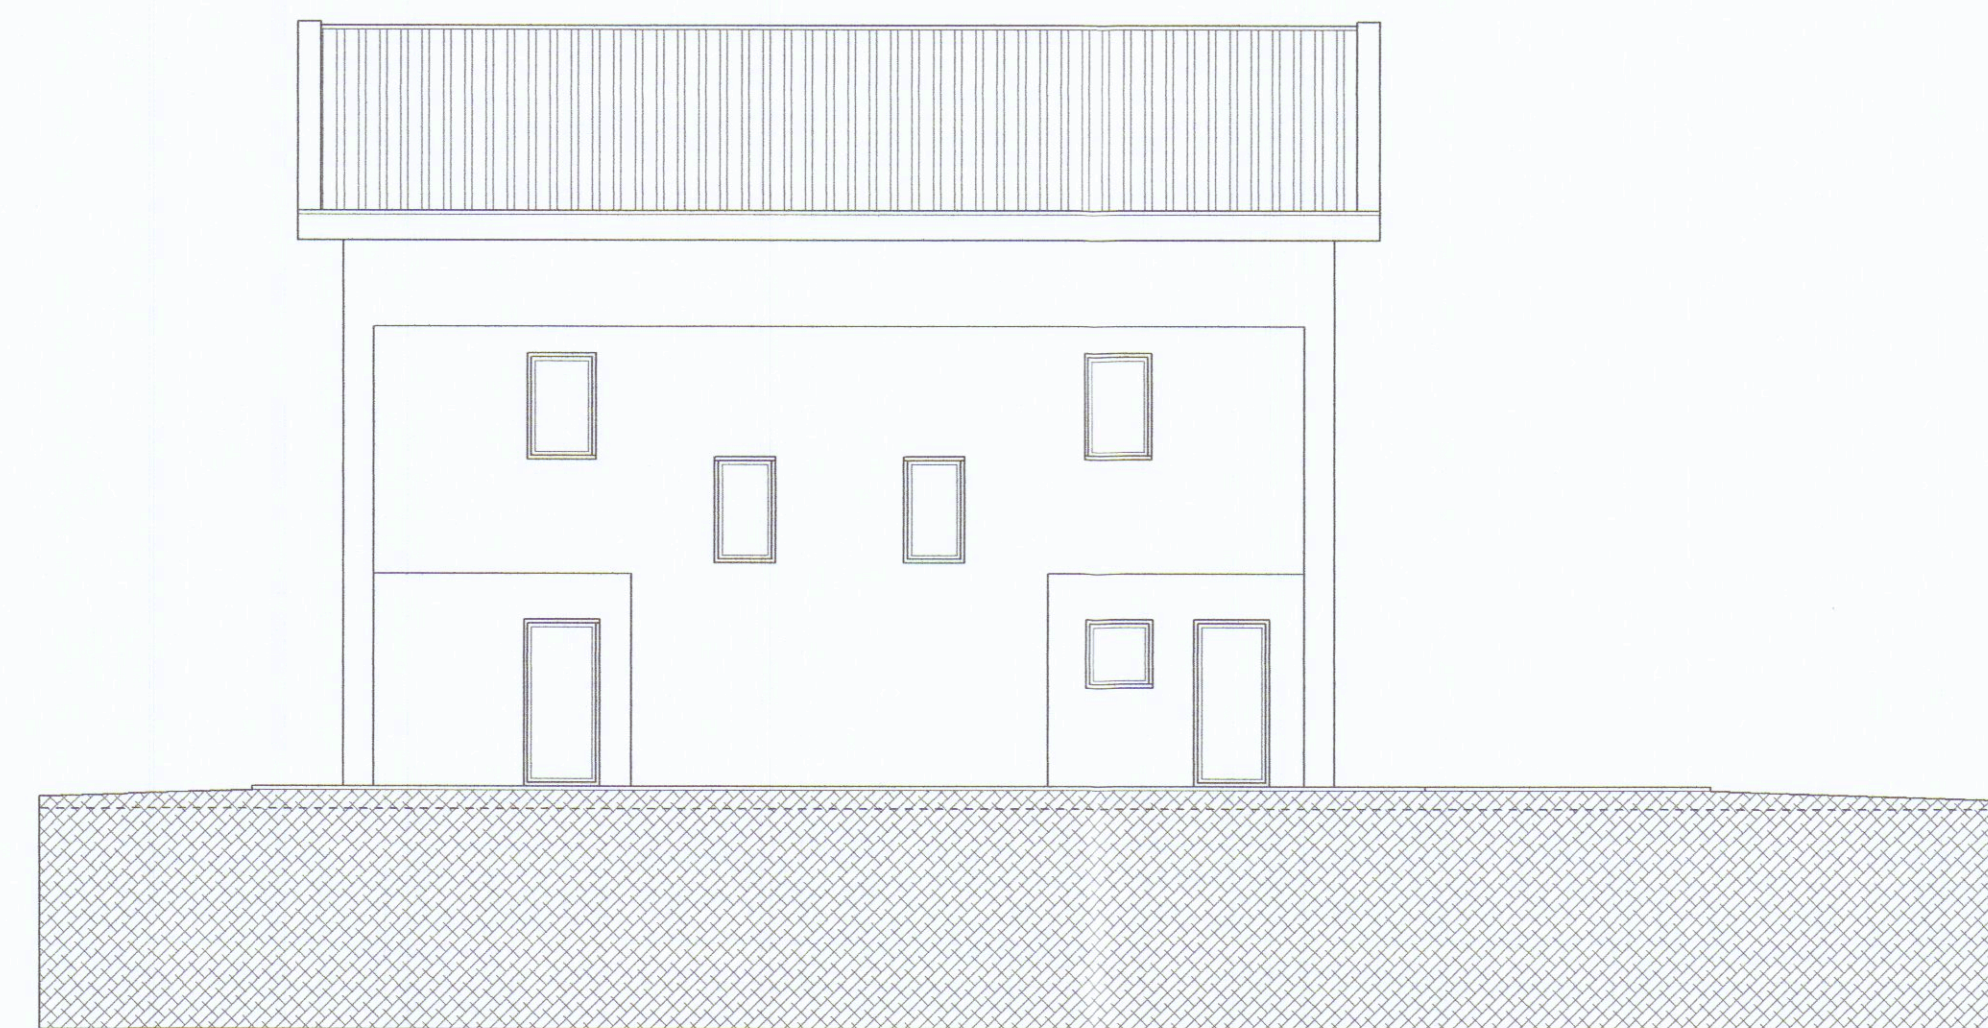

Prospetto Nord-Ovest

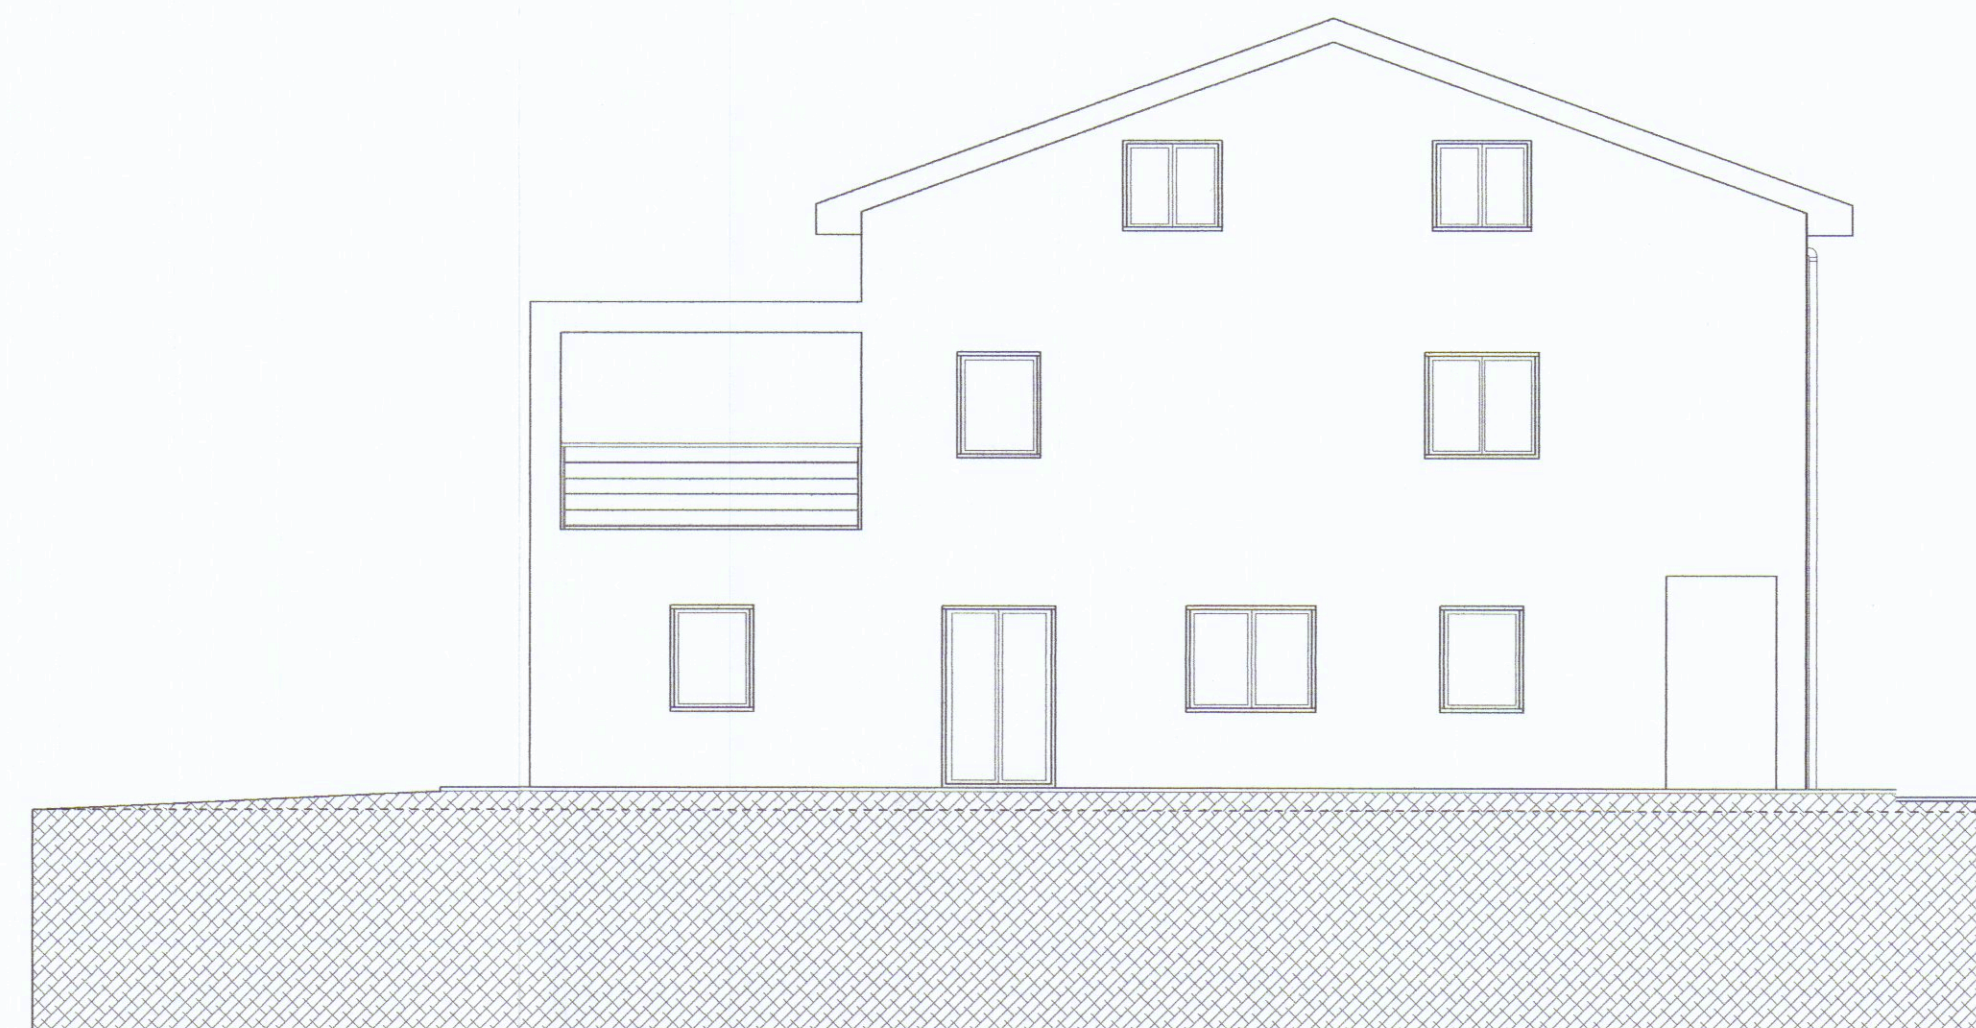


Prospetto Nord-Ovest

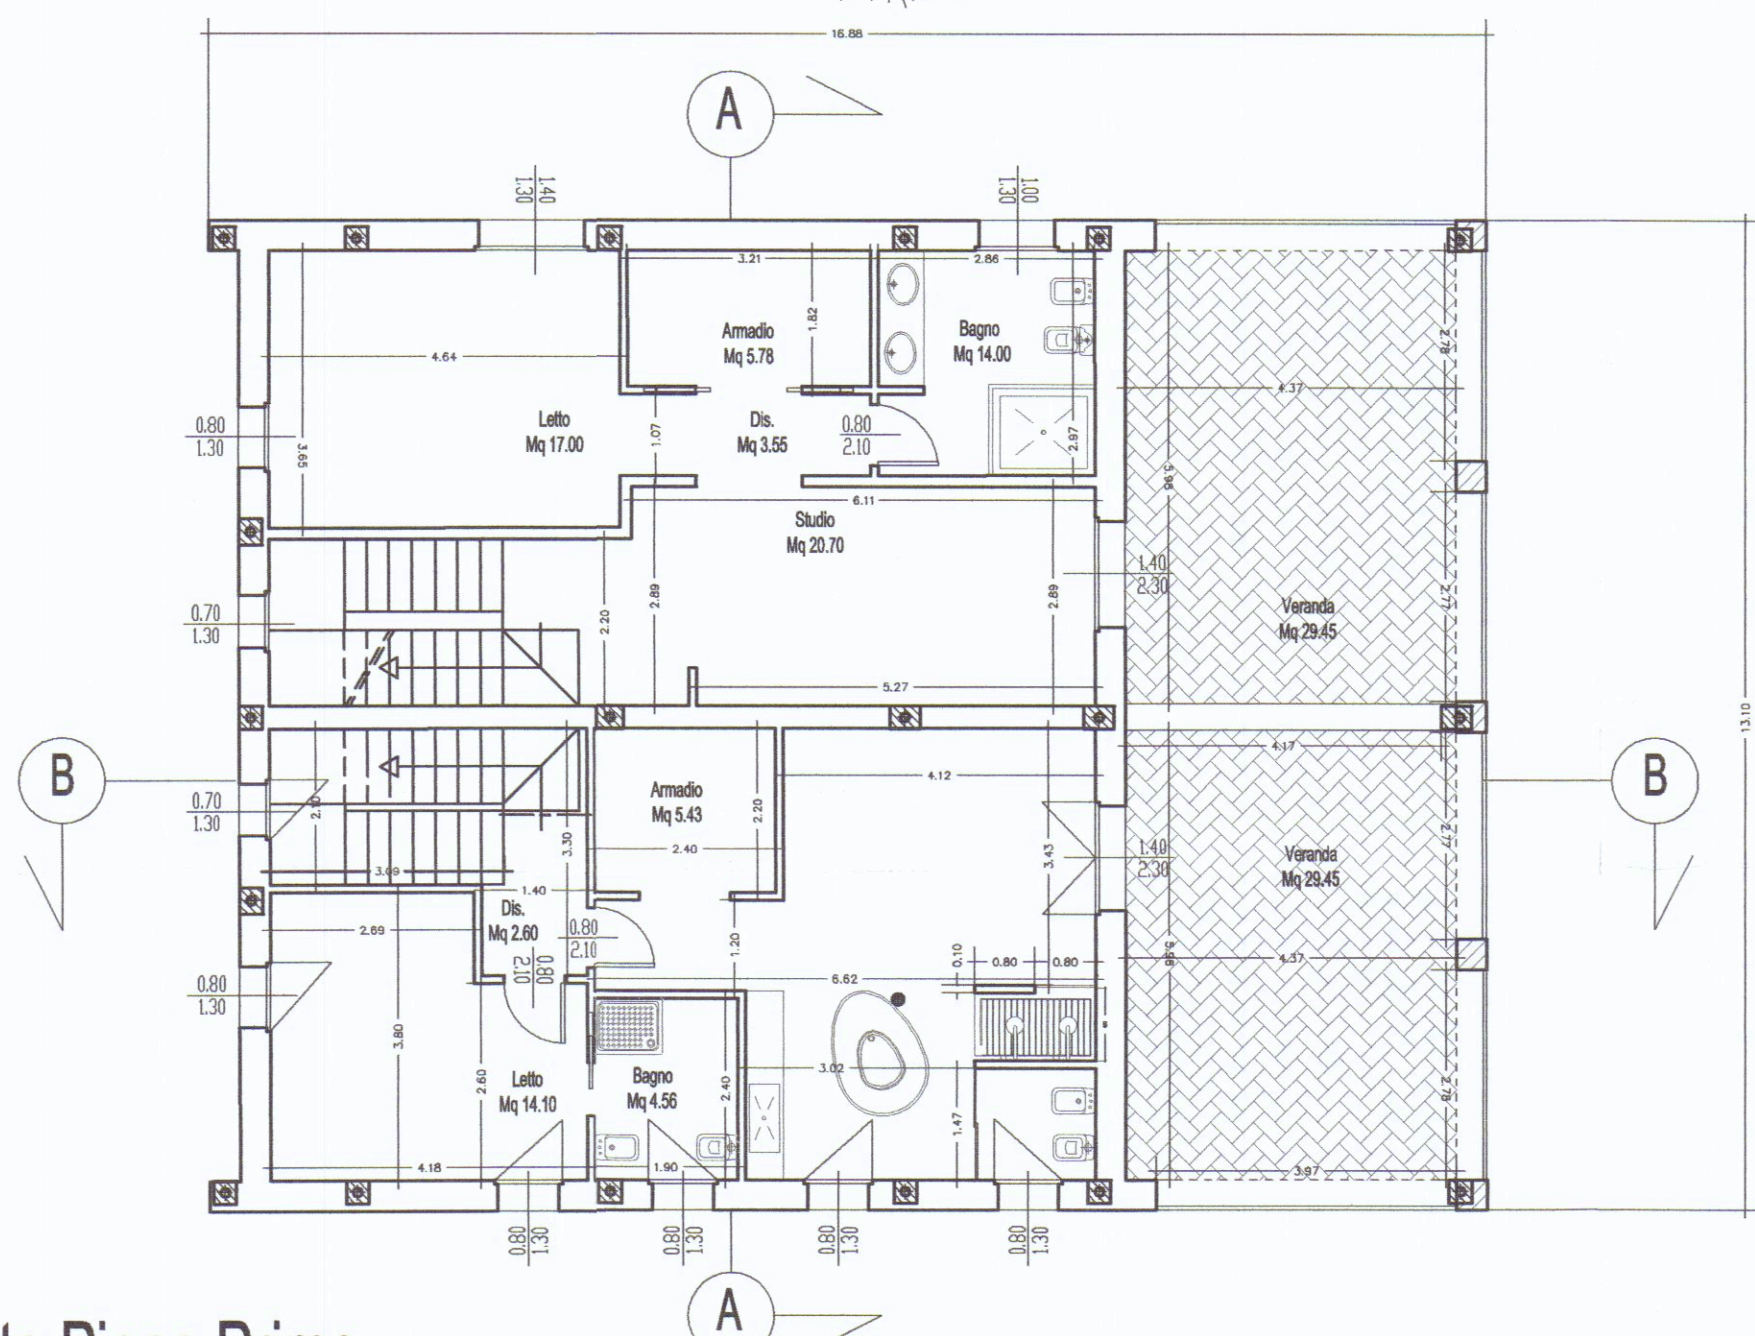


Pianta Piano Primo

Appartamento A									
N°	Descrizione Vano	Sup. Vano mq	Sup. Illum.-Vent.		Sup. Vano/ Sup. Illum.-Vent.				
			larghezza	altezza		Sup. mq			
Piano Terra									
1	Soggiorno	40.00	1.60	1.30	2.08				
			1.40	2.30	3.22				
2	Ingresso	8.90							
3	Bagno	5.12	1.00	1.30	1.30	3.95			
4	Cucina	15.00	0.80	2.30	1.84	4.77			
5	Silenzia - Dispensa	11.00	0.80	2.30	1.84	5.87			
	Sup. Utile mq	79.12							
Piano Primo									
1	Letto	20.70	1.40	2.30	3.22	6.40			
2	Camera da Letto	17.00	1.40	1.30	1.82	5.68			
			0.80	1.30	1.17				
3	Armadio	5.78							
4	Bagno	14.00	1.00	1.30	1.30	10.00			
5	Disimpegno	2.50							
	Superficie Utile mq	61.03							
Sottotetto									
1	Sottotetto	58.08	1.40	1.30	1.82				
			1.40	1.30	1.85				
2			0.80	1.30	1.04				
	Sup. Utile mq	58.08			4.40	13.29			
	Superficie Utile totale	198.24							


Appartamento B									
N°	Descrizione Vano	Sup. Vano mq	Sup. Illum.-Vent.		Sup. Vano/ Sup. Illum.-Vent.				
			larghezza	altezza		Sup. mq			
Piano Terra									
1	Soggiorno	47.14	0.80	0.80	0.81				
			3.80	1.30	5.10				
			0.80	2.30	2.30				
2	Bagno	3.25	0.80	0.80	0.38	5.07			
3	Sala Pranzo e Cucina	28.80	0.80	0.80	0.81				
			0.80	1.30	1.04				
			0.80	2.30	1.84				
	Sup. Utile mq	79.30							
Piano Primo									
1	Camera da Letto	17.16	1.40	2.30	3.22	5.39			
2	Bagno	11.06	0.80	1.30	1.17				
			0.70	1.30	0.91				
3	Disimpegno	3.40							
4	Camera da Letto	13.84	0.80	1.30	1.17				
			0.80	1.30	1.17				
5	Armadio	5.43	0.80	0.80	0.80				
6	Bagno	4.86	0.70	1.30	0.91	5.01			
	Superficie Utile mq	55.11							
Sottotetto									
1	Sottotetto	50.11	1.40	1.30	1.85				
			1.00	2.10	2.10				
			1.40	1.30	1.85				
			0.80	1.30	1.04				
	Sup. Utile mq	50.11			3.22	5.43			
	Superficie Utile totale	184.52							

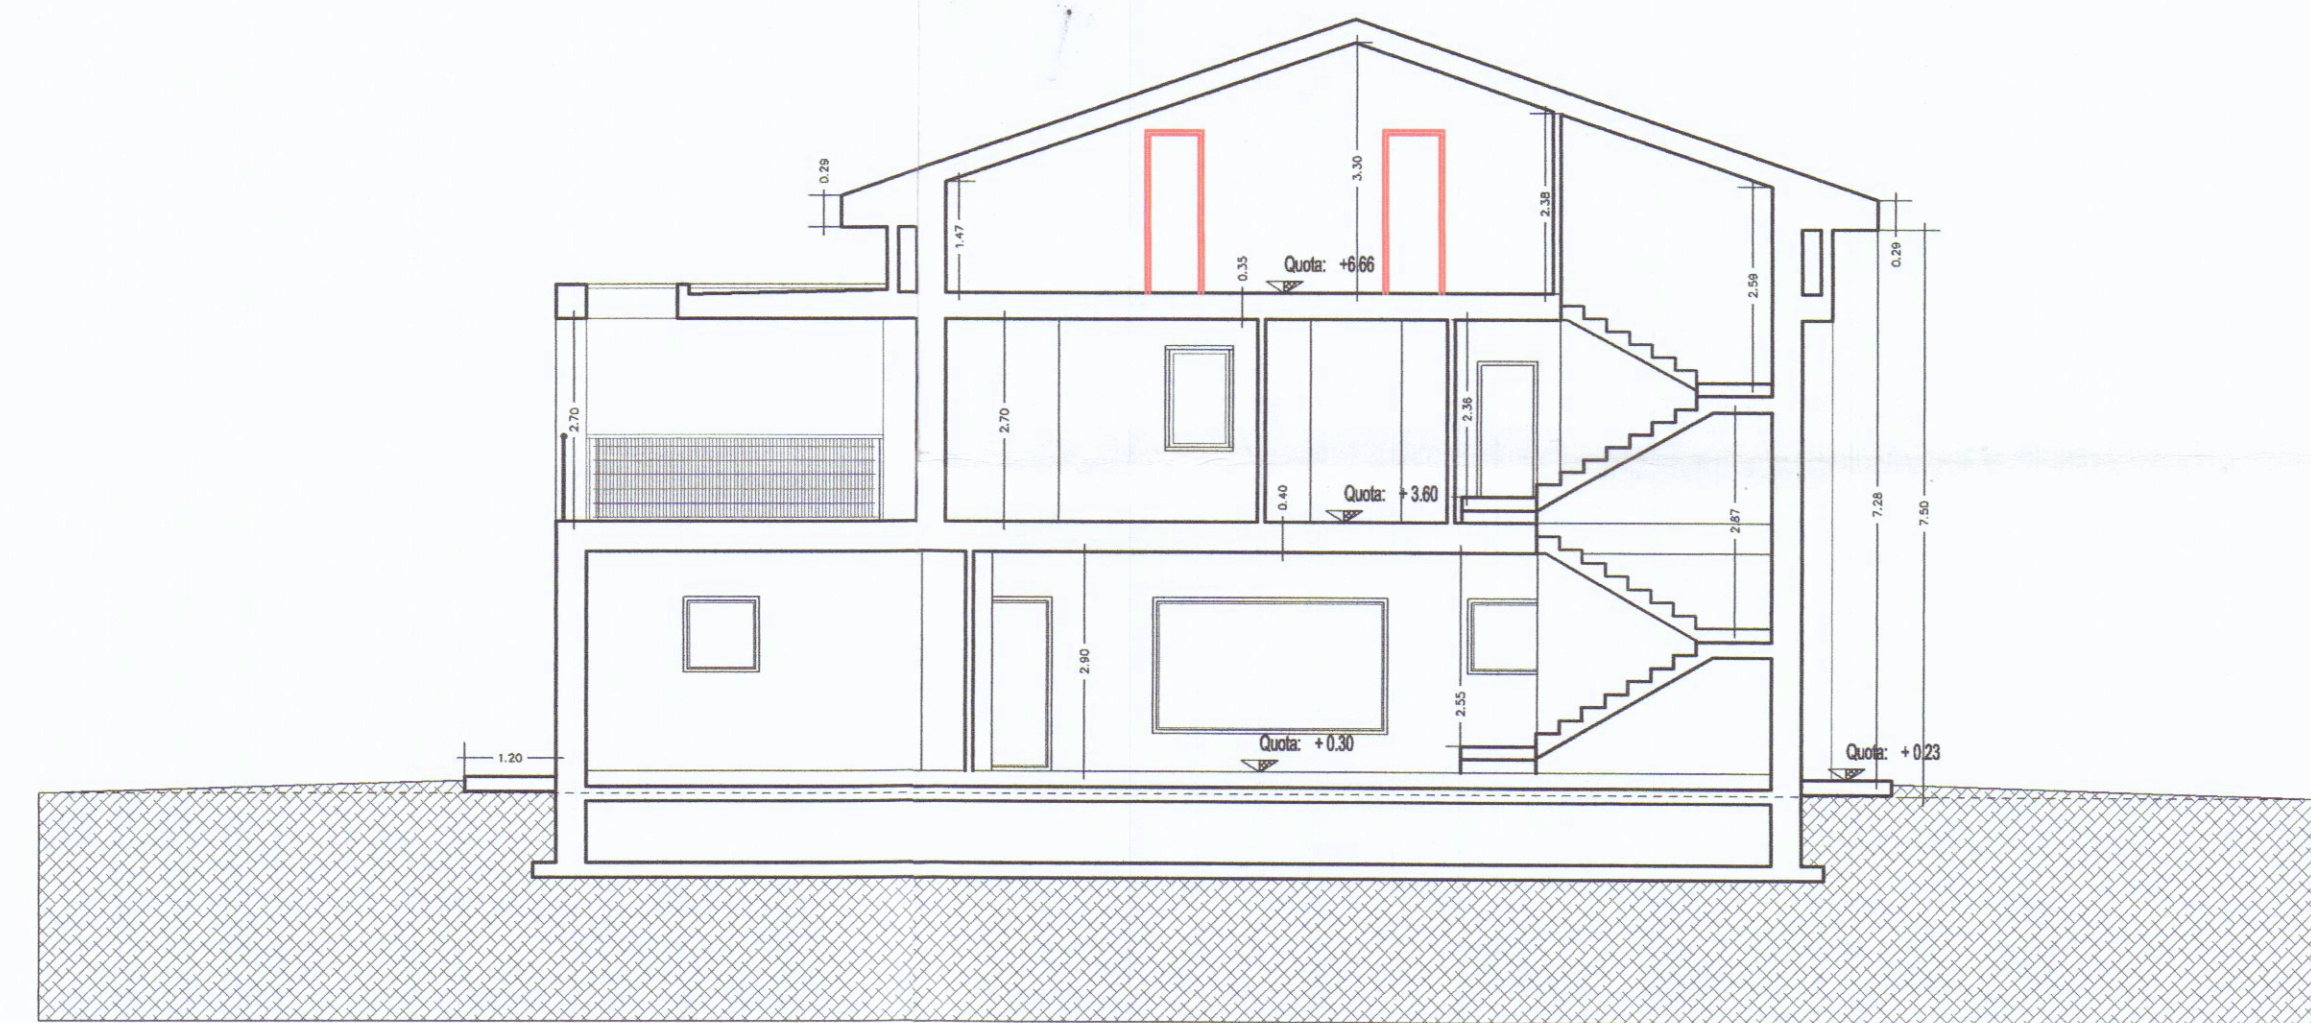

Sezione B - B

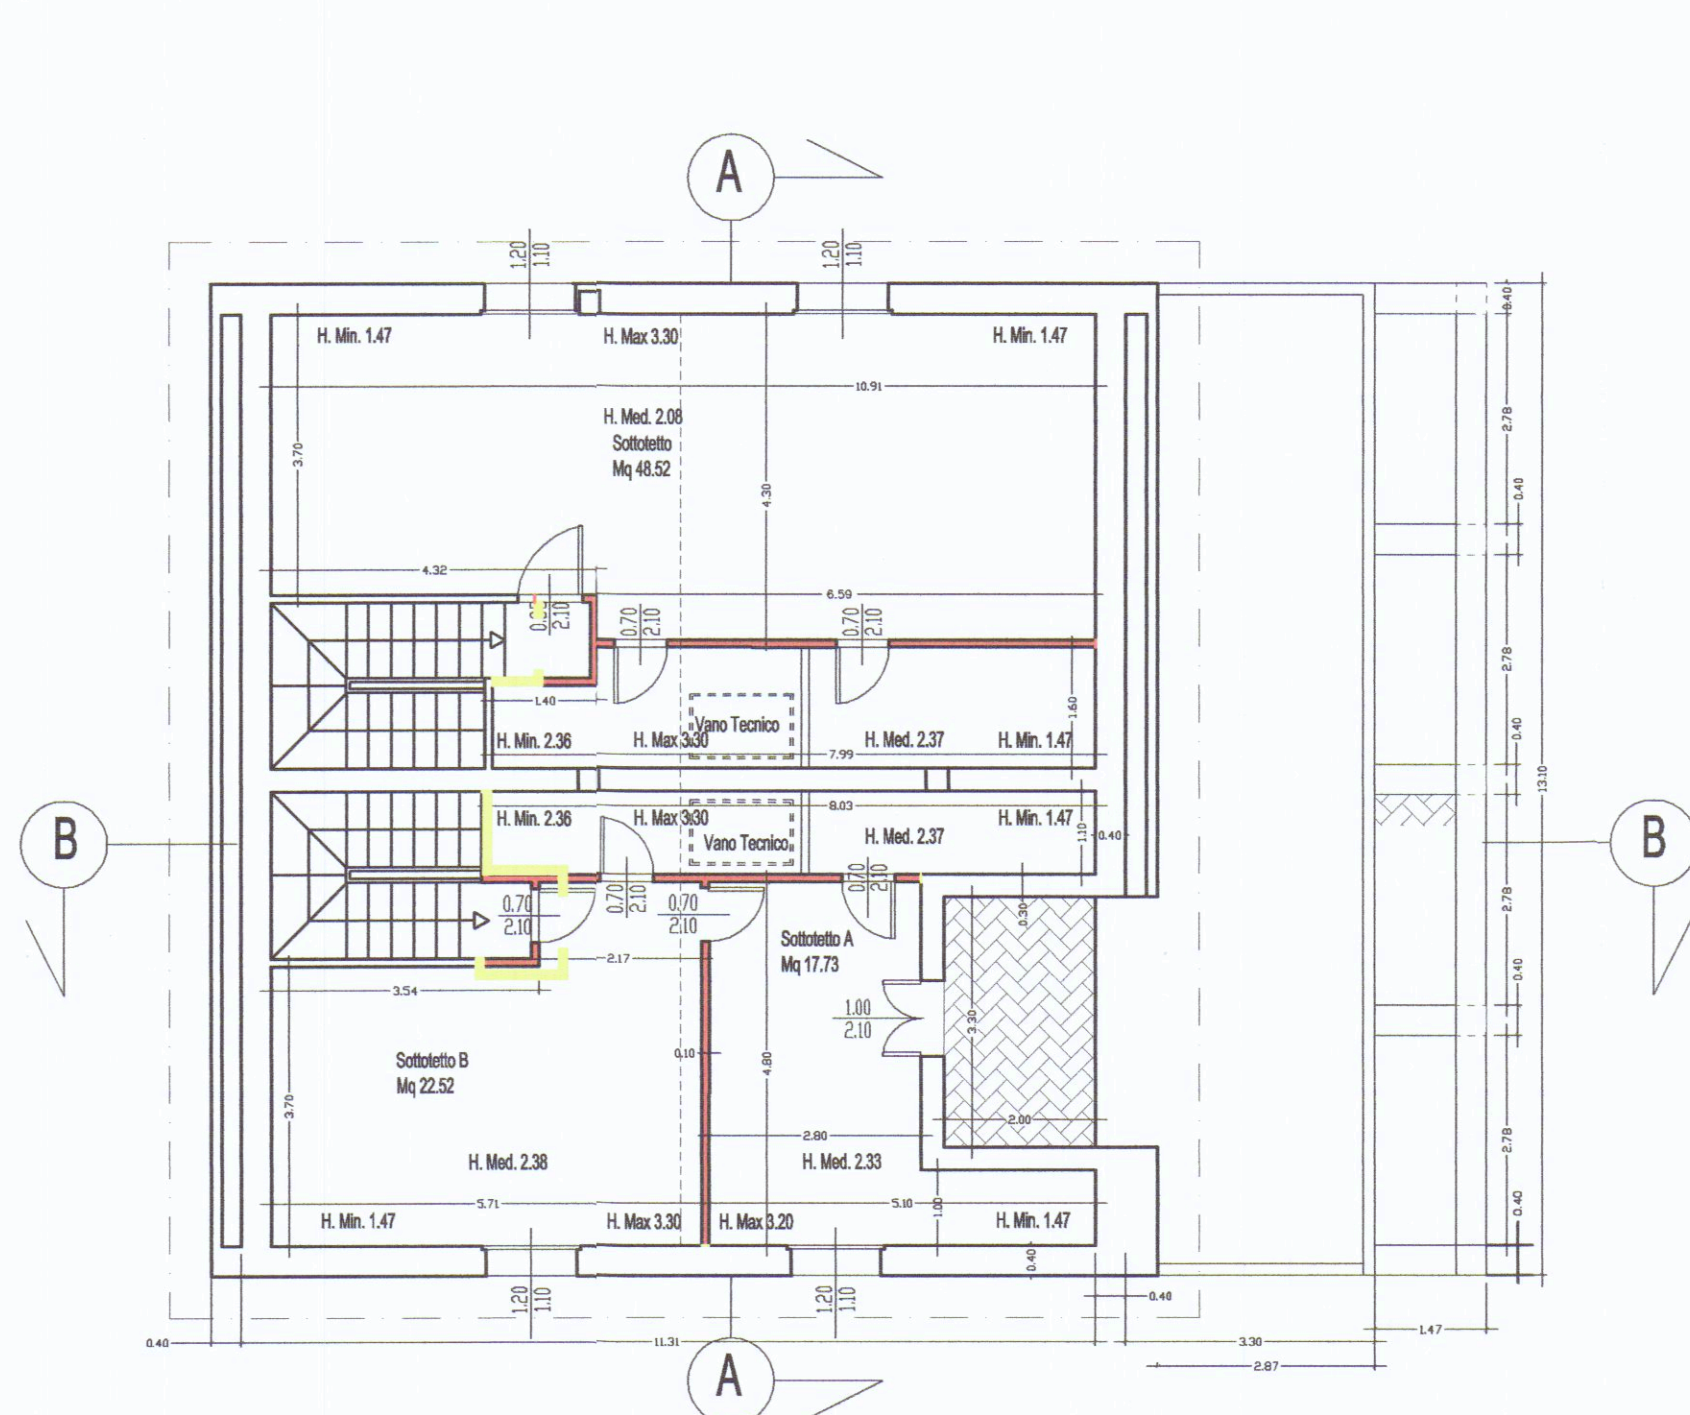


Pianta Piano Sottotetto

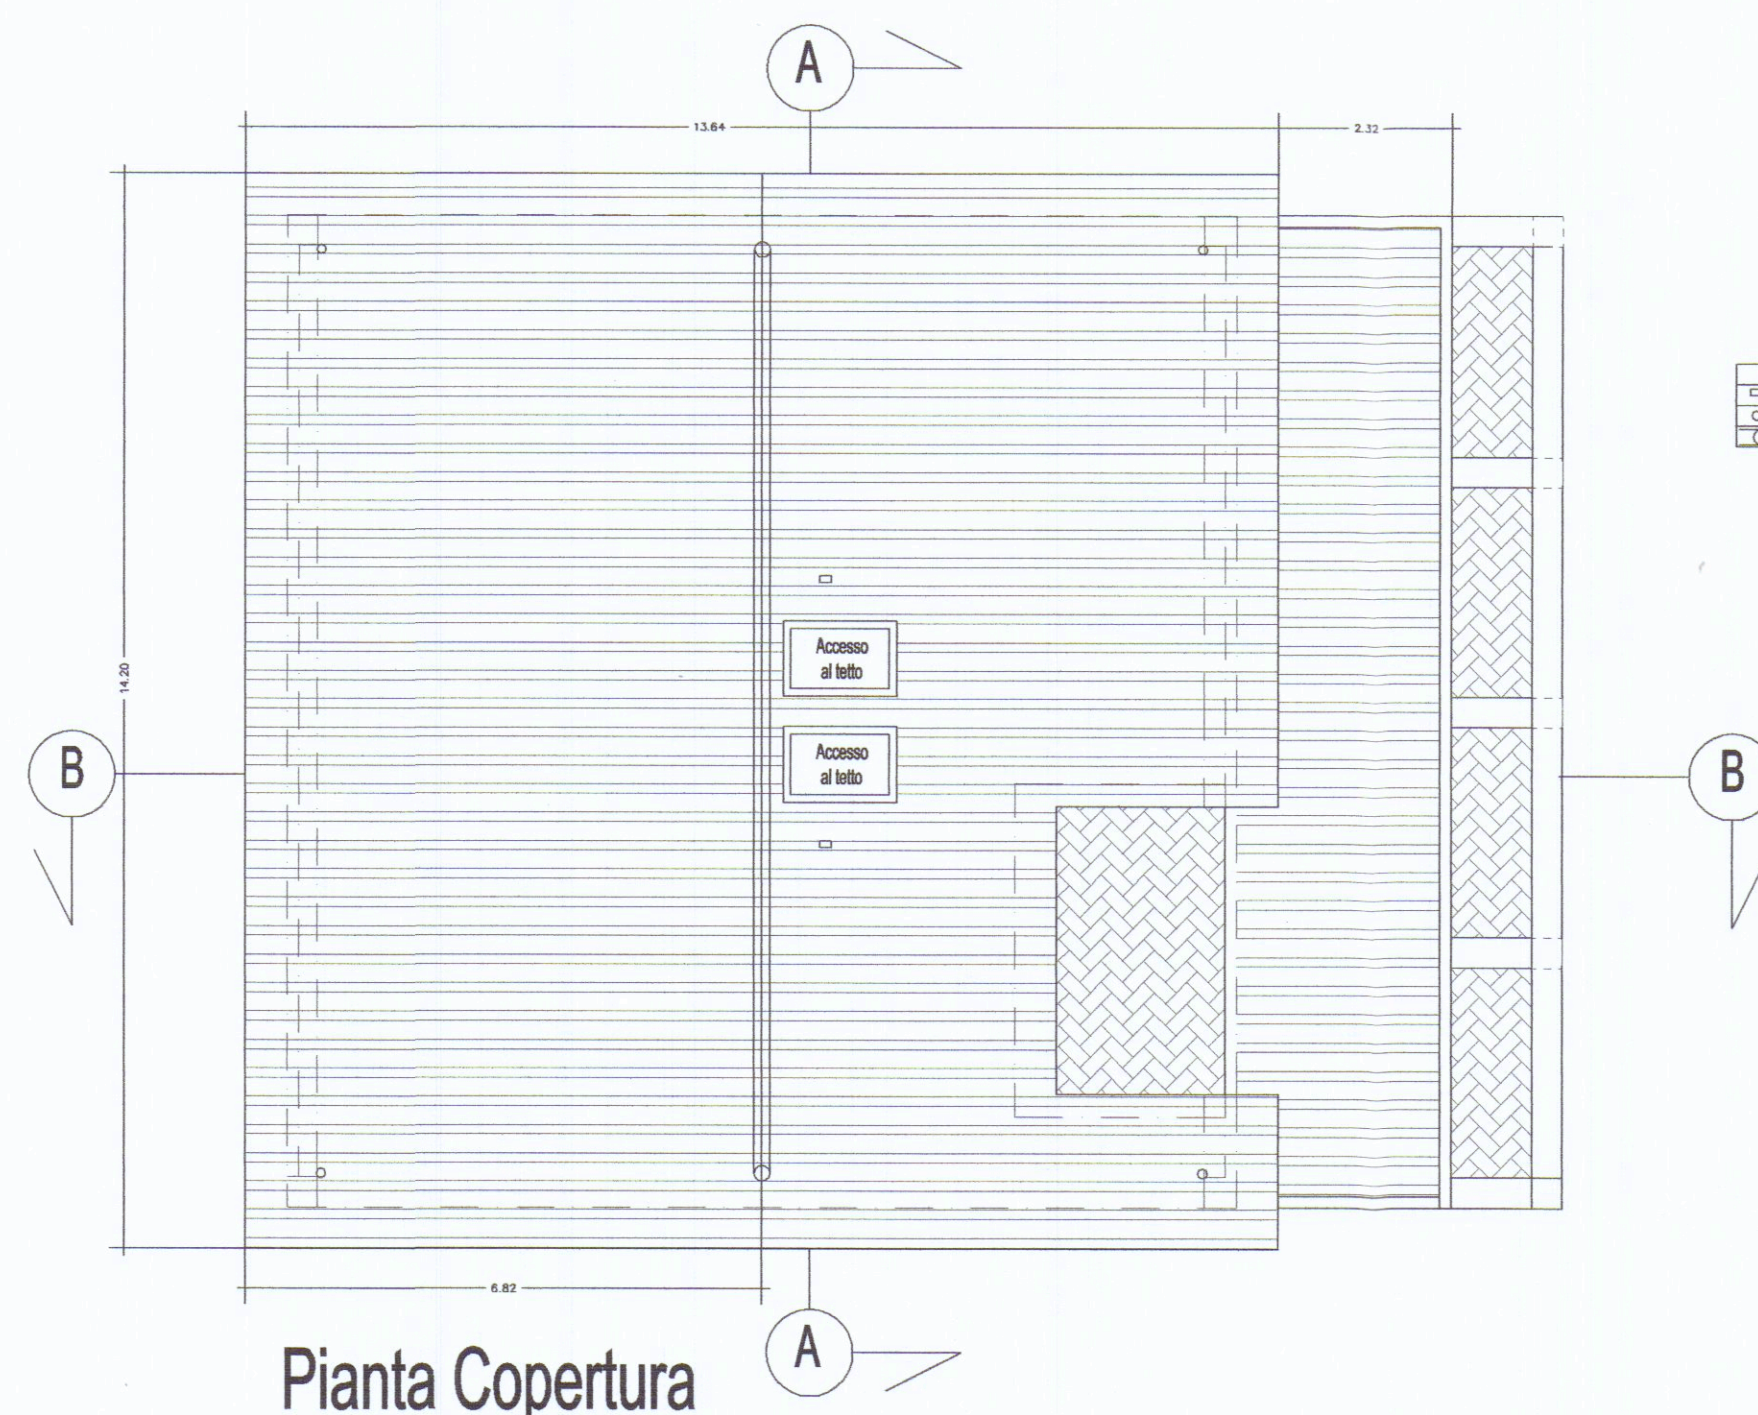

Pianta Copertura

LEGENDA
 □ PUNTO DI ANCORAGGIO
 ○ PUNTO DI DEVIATIONE CADUTA
 ▭ CAVO DI ACCIAIO CON SUPPORTI

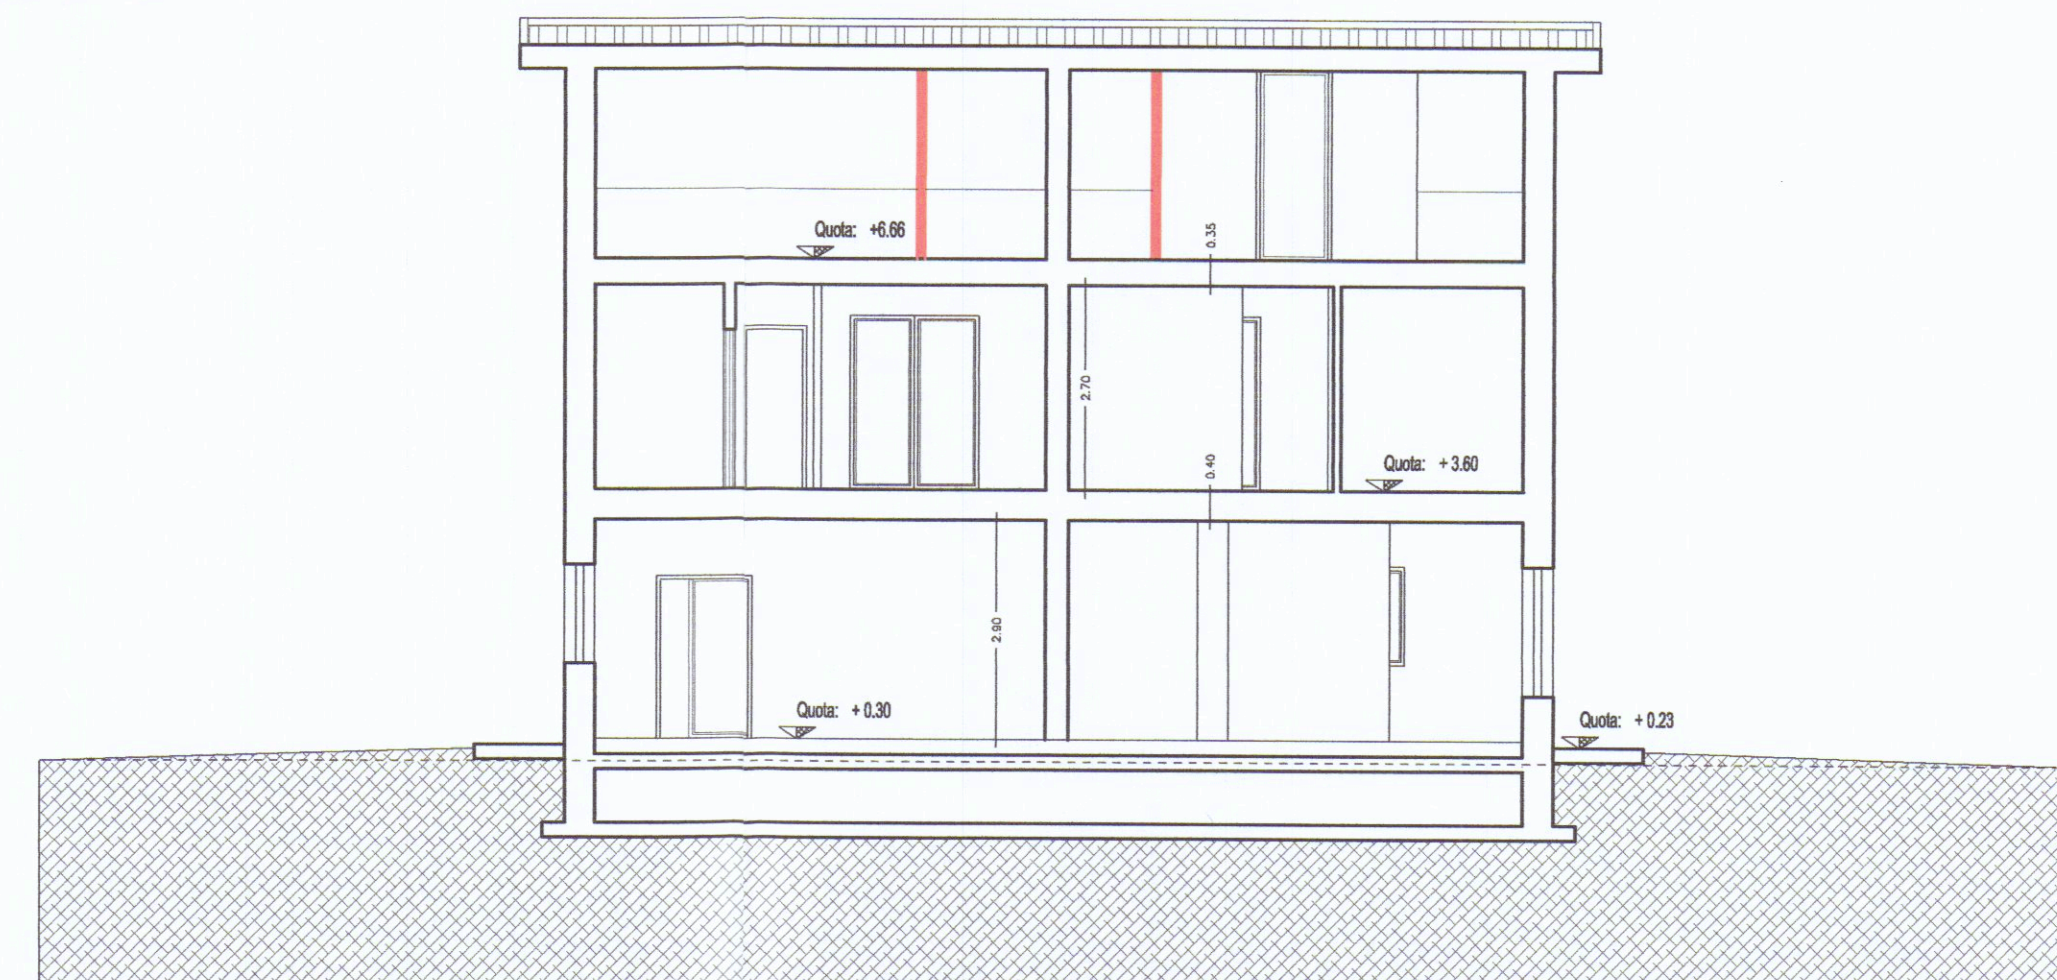

Sezione A - A

10 FEB. 2011

Architetto
Alberto

COMUNE DI CARRARA
 Progetto Fabbricato di Civile Abitazione
 Variante Finale - Opere Interne -
 al Permesso di Costruire n.° 129/07 del 29/11/2007 - 1° Variante del 07/06/2010
 Comune di Carrara Foglio n° 71 mappale n° 268 - 176 - Loc. Avenza - strada vicinale Cassola -

Proprietà: Mirengi Fabio - Mirengi Stefano
 Progettista: Arch. Alberto Ghirlanda
Stato di Raffronto
 Pianta prospetti e sezioni scala 1/100

Alberto Ghirlanda Architetto - Piazza 2 Giugno - Palazzo Uffici 4° Piano - 54033 Carrara - Tel. 058574939 - Fax. 0585041820 - Cell. 3358350072