

Progetto: *Recupero fabbricato ex Mulino Forti*
Comune di Carrara, Via Carriona - Loc. Cafaggio.
SISTEMAZIONE PIANO TERRA E SEMINTERRATO

Tavola

2s


Scala:
1:100 1:5

Oggetto:
STATO SOVRAPPOSTO PIANTA PIANO TERRA


Progetto: UFFICIO TECNICO ATER	Il Tecnico: <i>Geom. Ezio Filippi</i>	Il Direttore Tecnico: <i>Arch. Dino Geloni</i>	L'Amministratore <i>Ing. Umberto Vacca</i>
--	--	---	---

-Nuove costruzioni



-Demolizioni

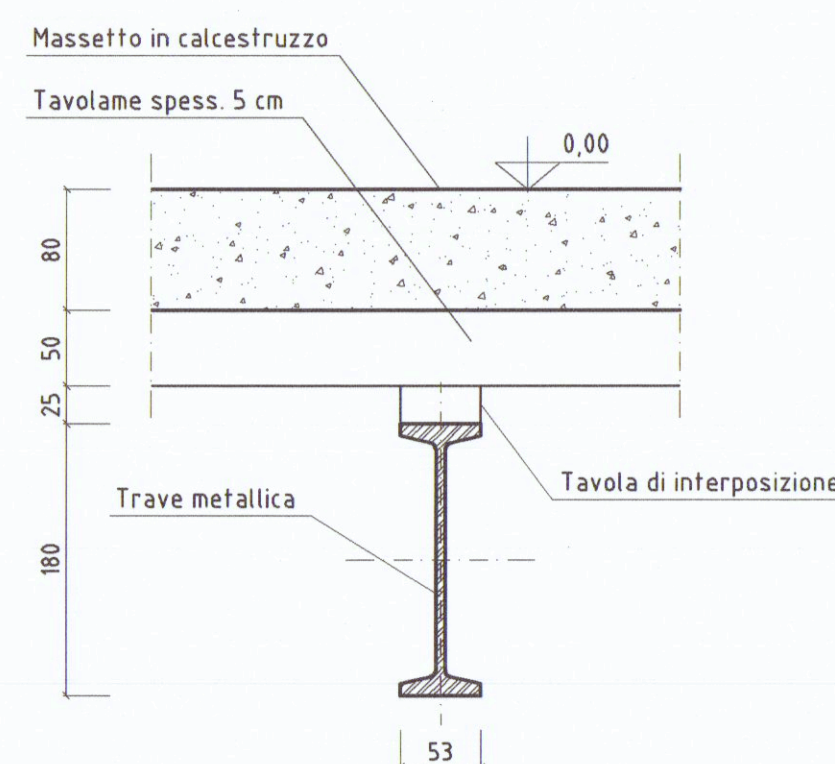

SEZIONE ESISTENTE

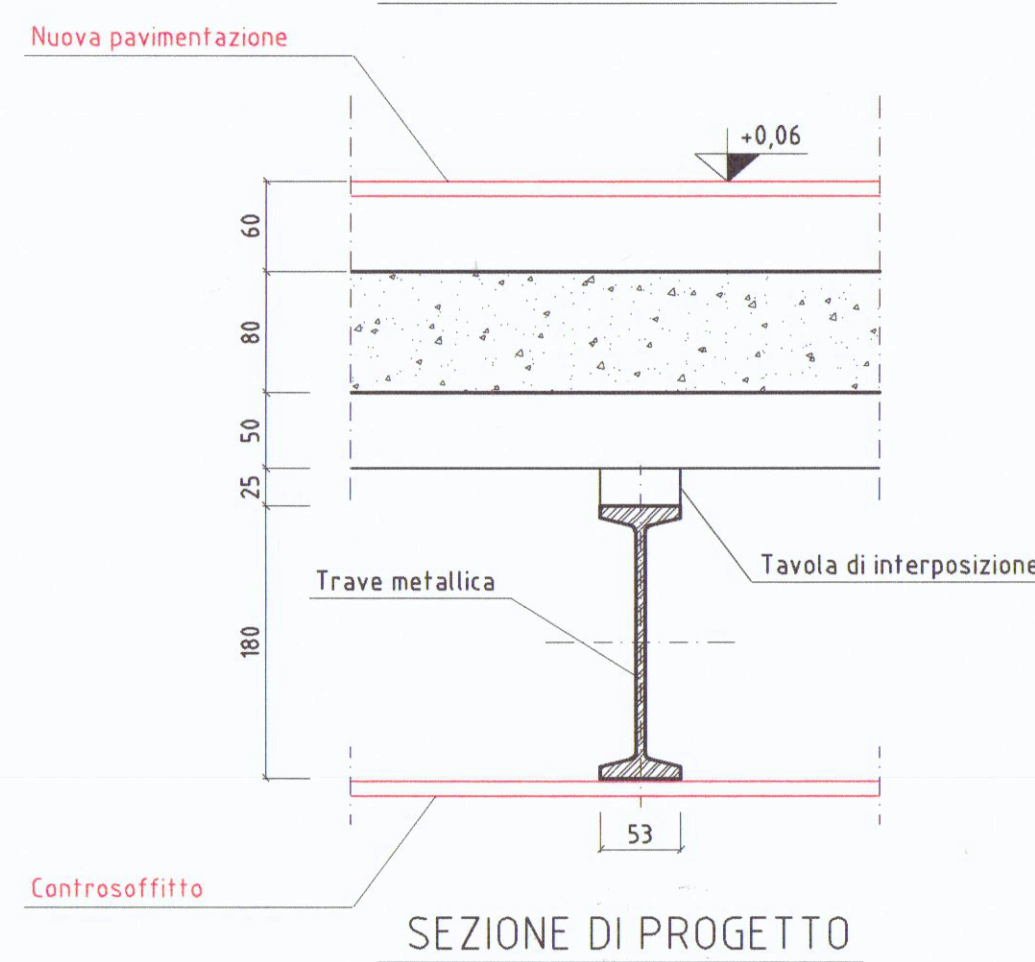


SEZIONE DI PROGETTO

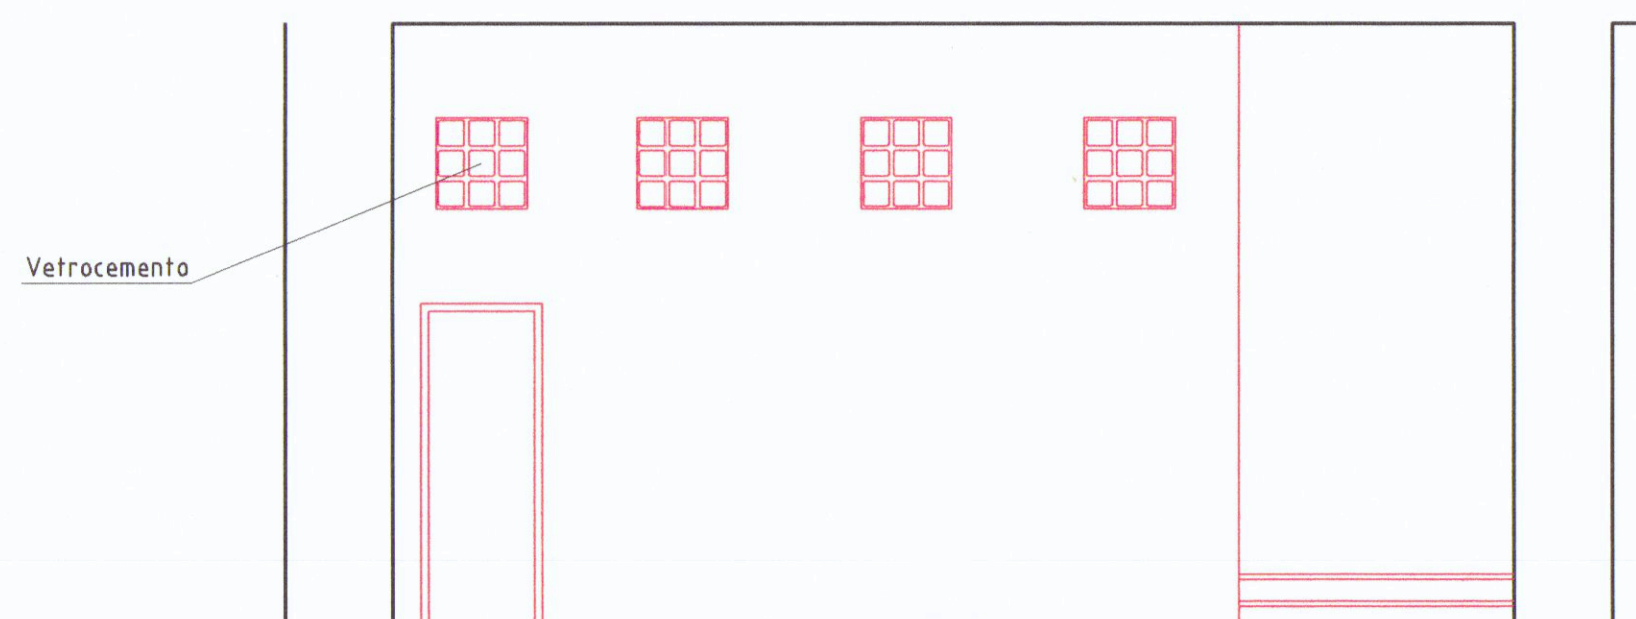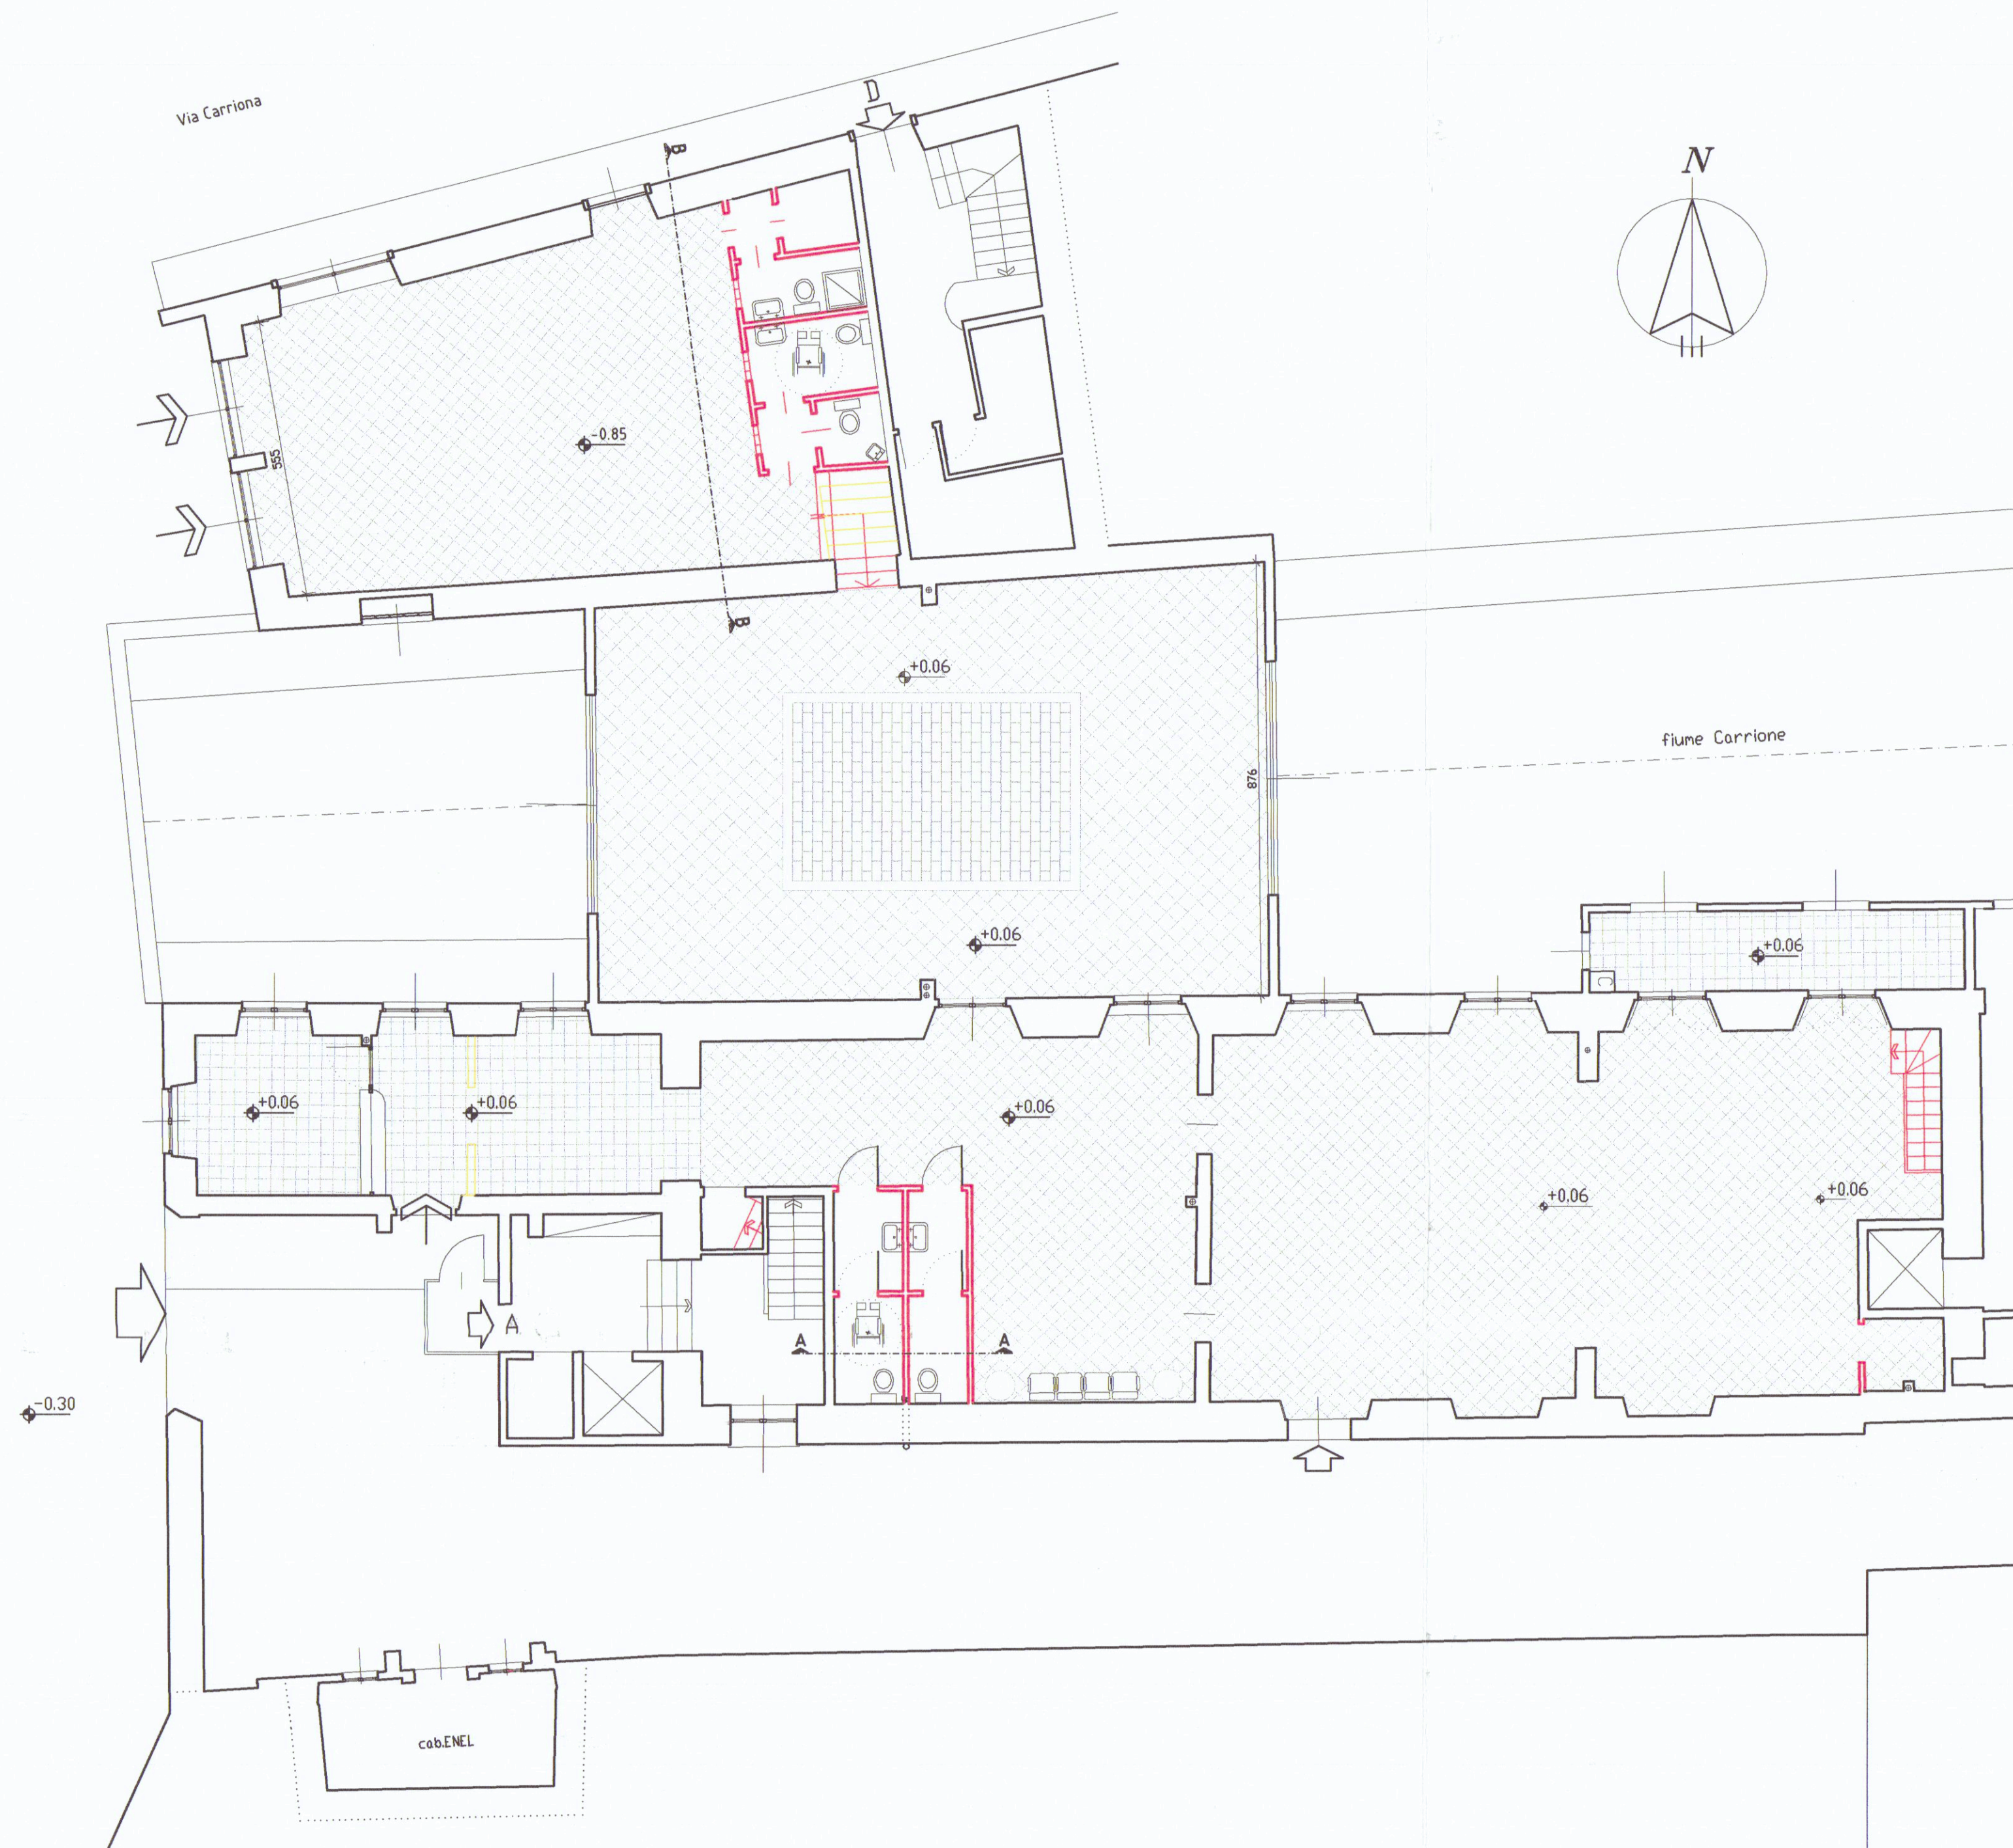

PROSPETTO SEZIONE B - B

1:50

Copertura in policarbonato
Struttura in alluminio

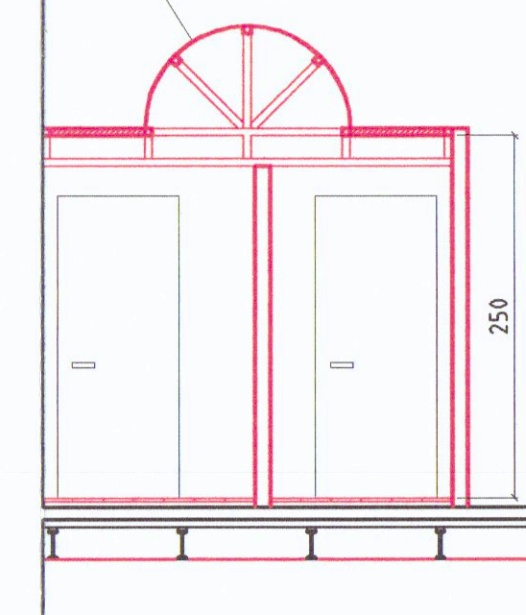

PARTICOLARE SEZ. A - A

1:50