




PIANTA PIANO TERRA

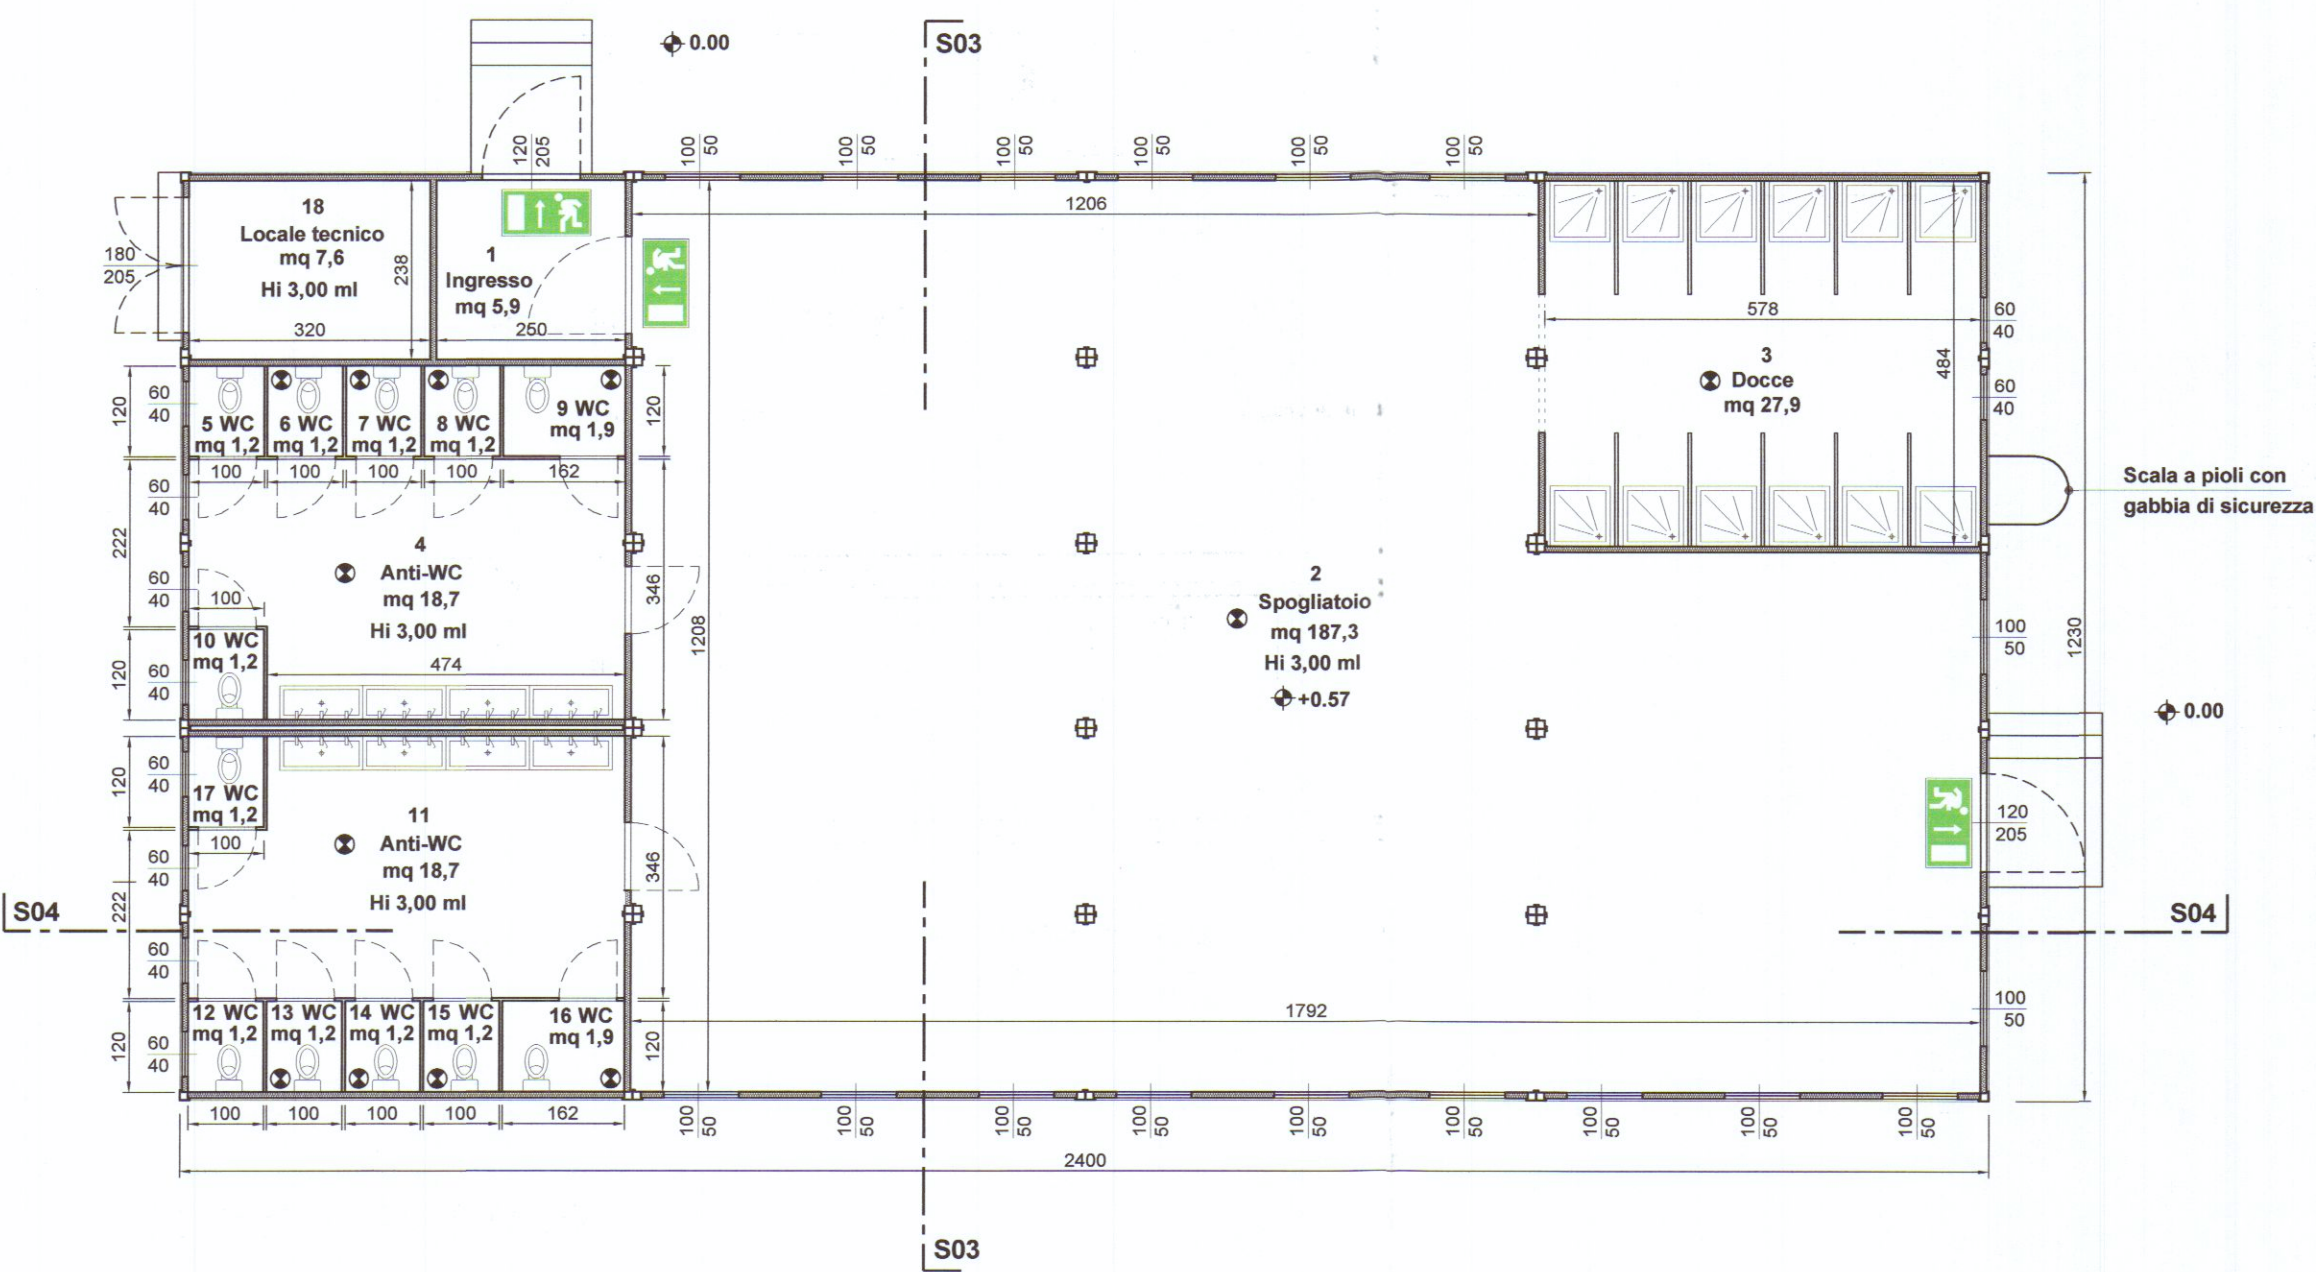


SUPERFICIE AERO/ILLUMINAZIONE

LOCALE	SUP. LOCALE	SUP. FINESTRATE a parete	SUP. FINESTRATE a soffitto	RAPPORTO	NOTE
1 Ingresso	5,9	2,46	--	1/ 2,39	
2 Spogliatoio	187,3	10,96	--	1/ 17,1	Impianto di aspirazione forzata ①
3 Docce	27,9	0,48	--	1/ 58,1	Impianto di aspirazione forzata ①
4 Anti-WC	18,7	0,48	--	1/ 38,9	Impianto di aspirazione forzata ①
5 WC	1,2	0,24	--	1/ 3,00	
6 WC	1,2	--	--	--	Impianto di aspirazione forzata ①
7 WC	1,2	--	--	--	Impianto di aspirazione forzata ①
8 WC	1,2	--	--	--	Impianto di aspirazione forzata ①
9 WC	1,9	--	--	--	Impianto di aspirazione forzata ①
10 WC	1,2	0,24	--	1/ 3,00	
11 Anti-WC	18,7	0,48	--	1/ 38,9	Impianto di aspirazione forzata ①
12 WC	1,2	0,24	--	1/ 3,00	
13 WC	1,2	--	--	--	Impianto di aspirazione forzata ①
14 WC	1,2	--	--	--	Impianto di aspirazione forzata ①
15 WC	1,2	--	--	--	Impianto di aspirazione forzata ①
16 WC	1,9	--	--	--	Impianto di aspirazione forzata ①
17 WC	1,2	0,24	--	1/ 3,00	
18 Locale tecnico	7,6	3,69	--	1/ 2,05	
TOTALE	MQ 280,8				


PIANTA COPERTURA

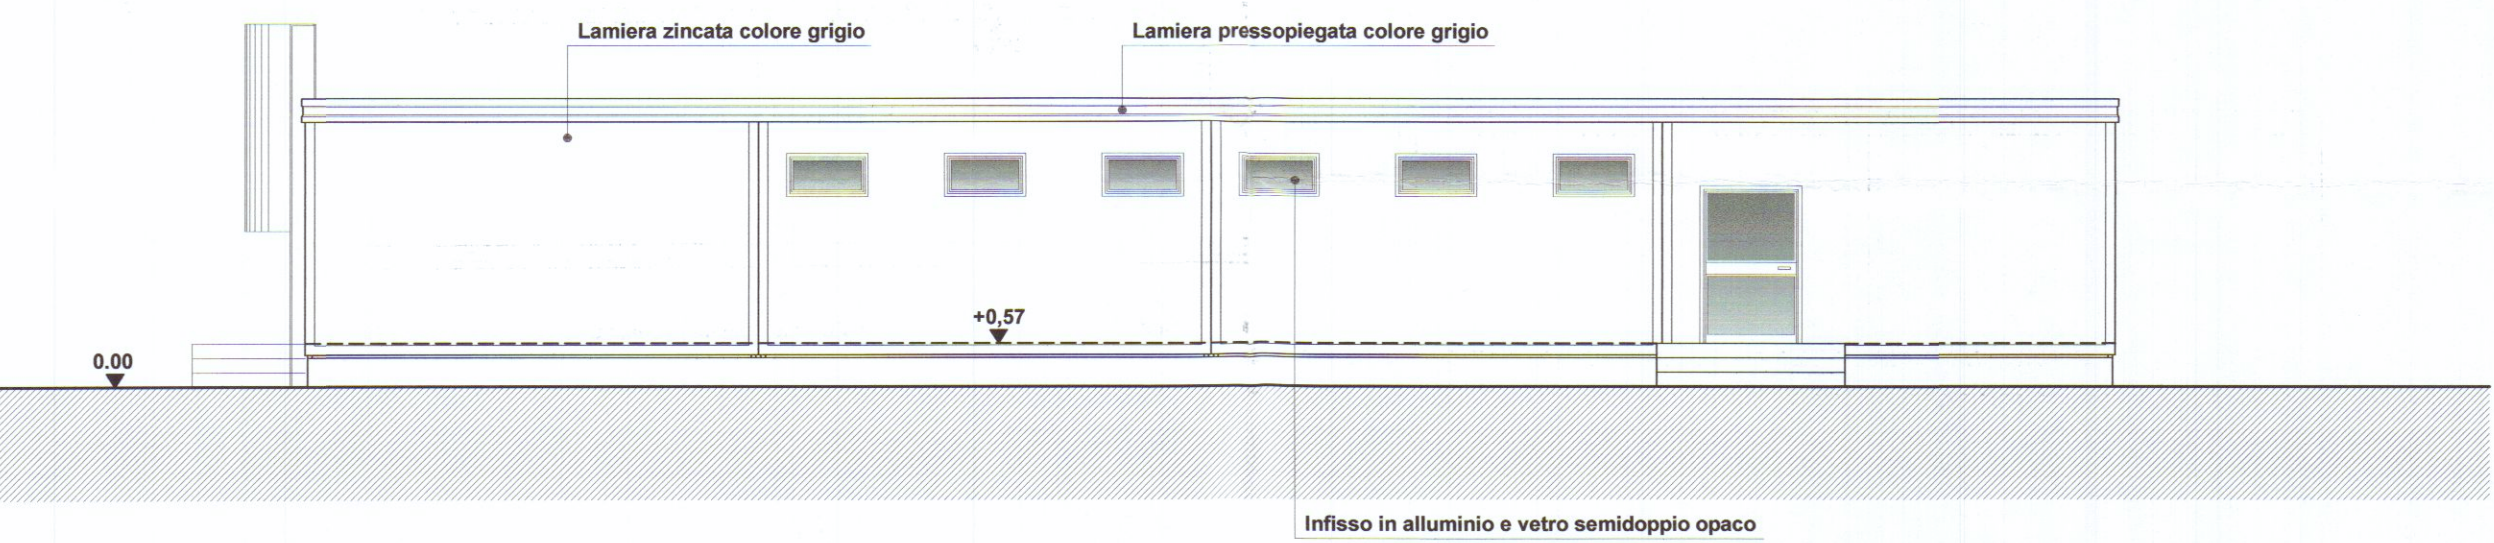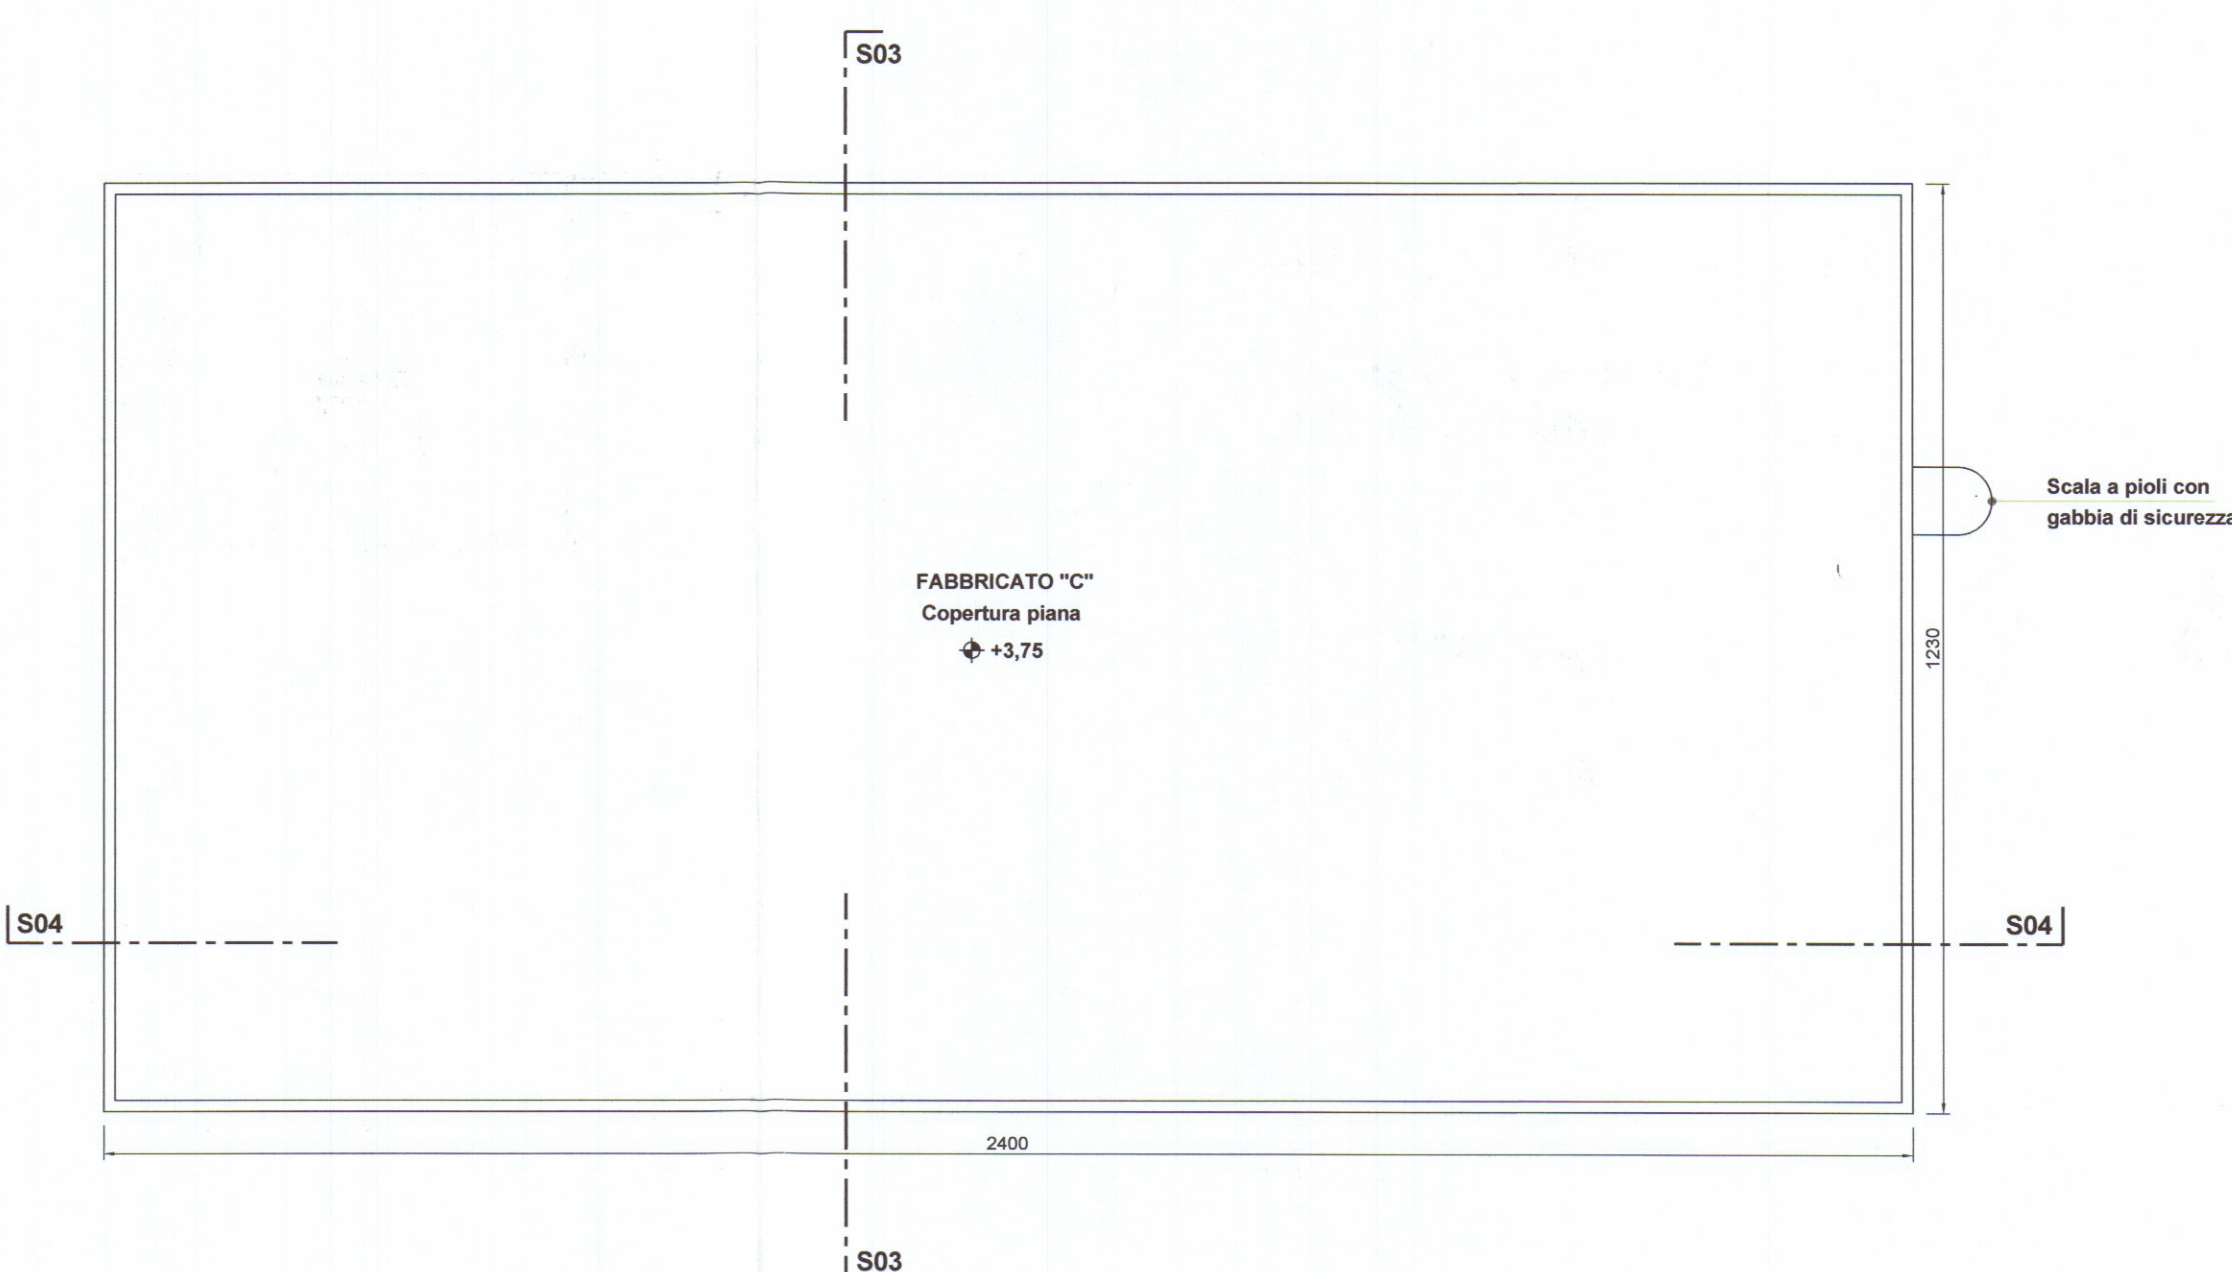


PROSPETTO NORD

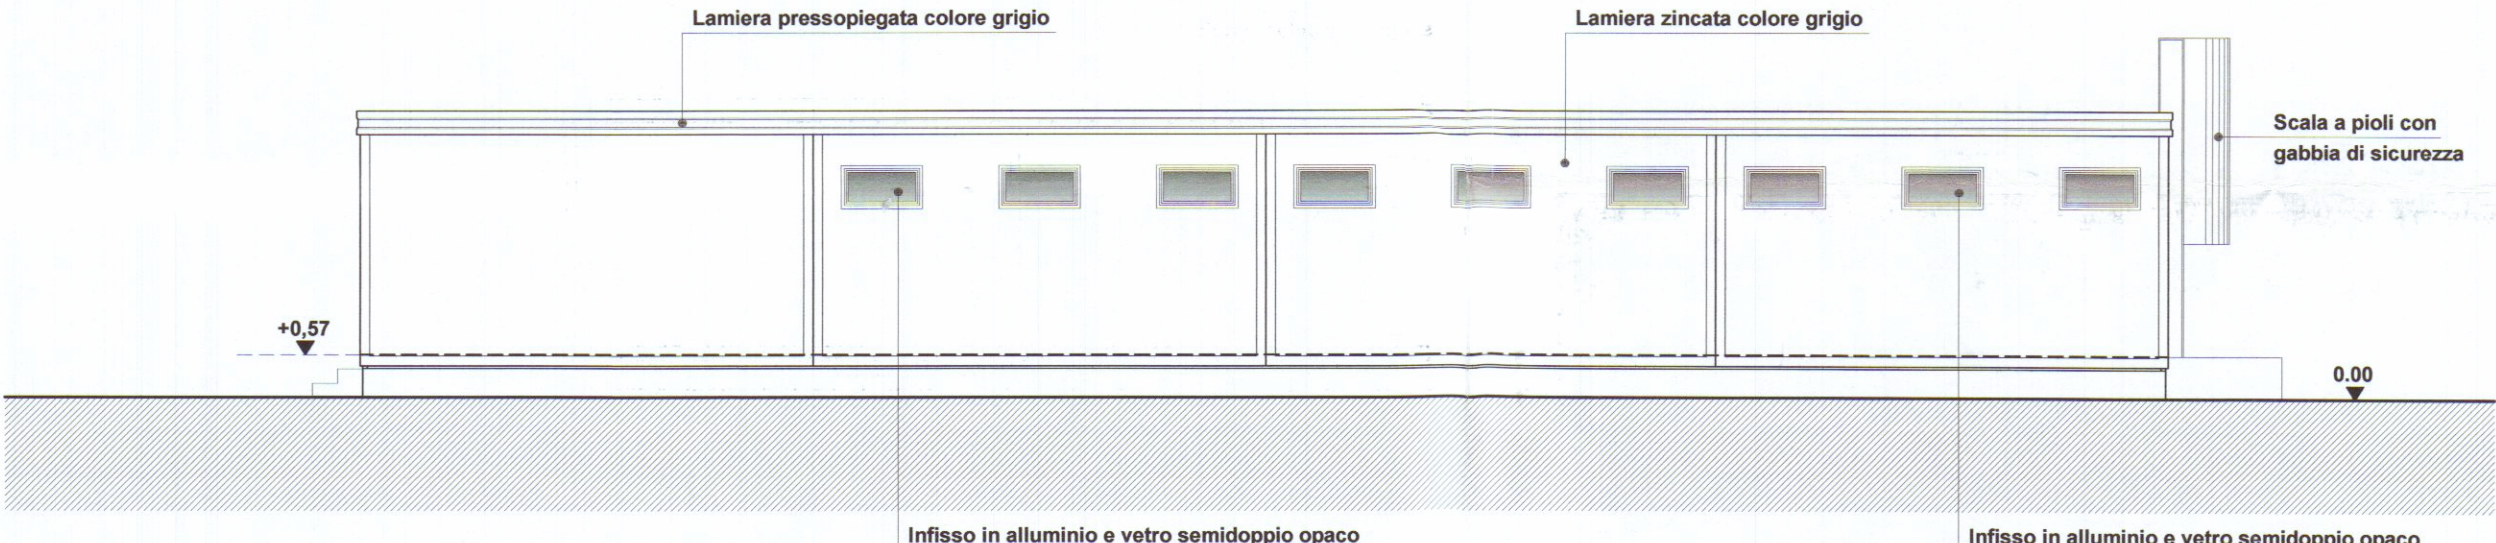


PROSPETTO SUD

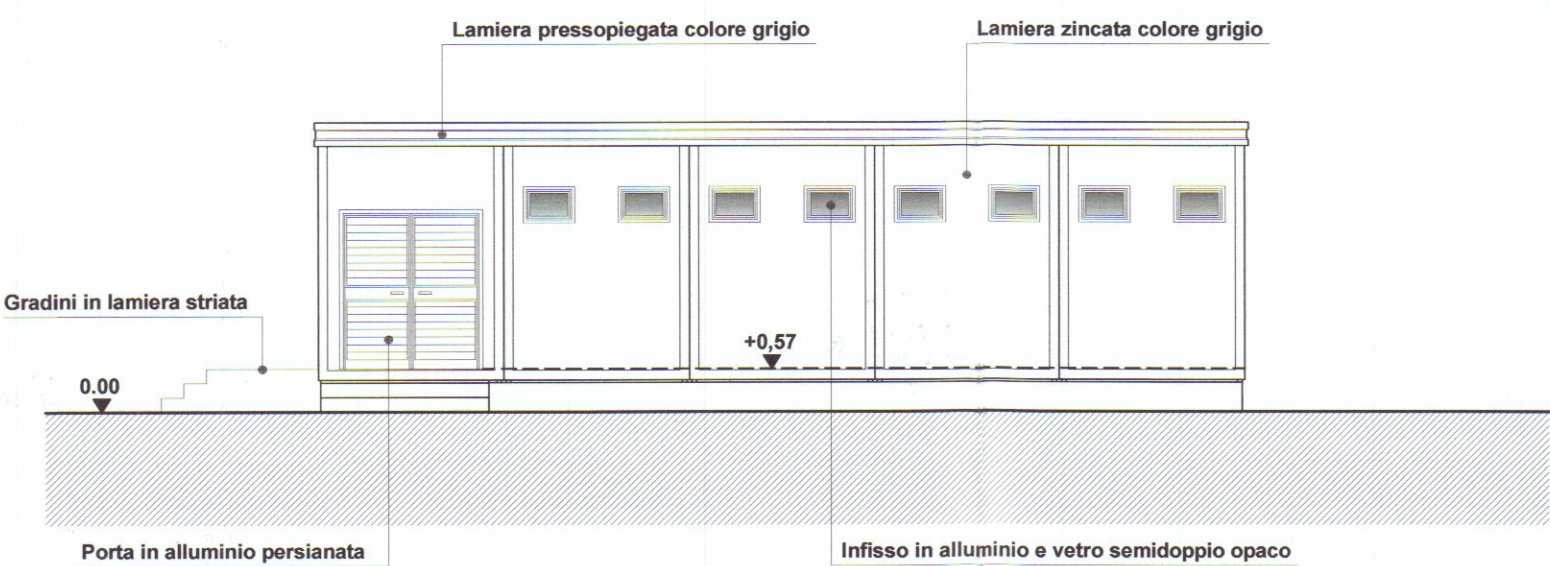


PROSPETTO OVEST

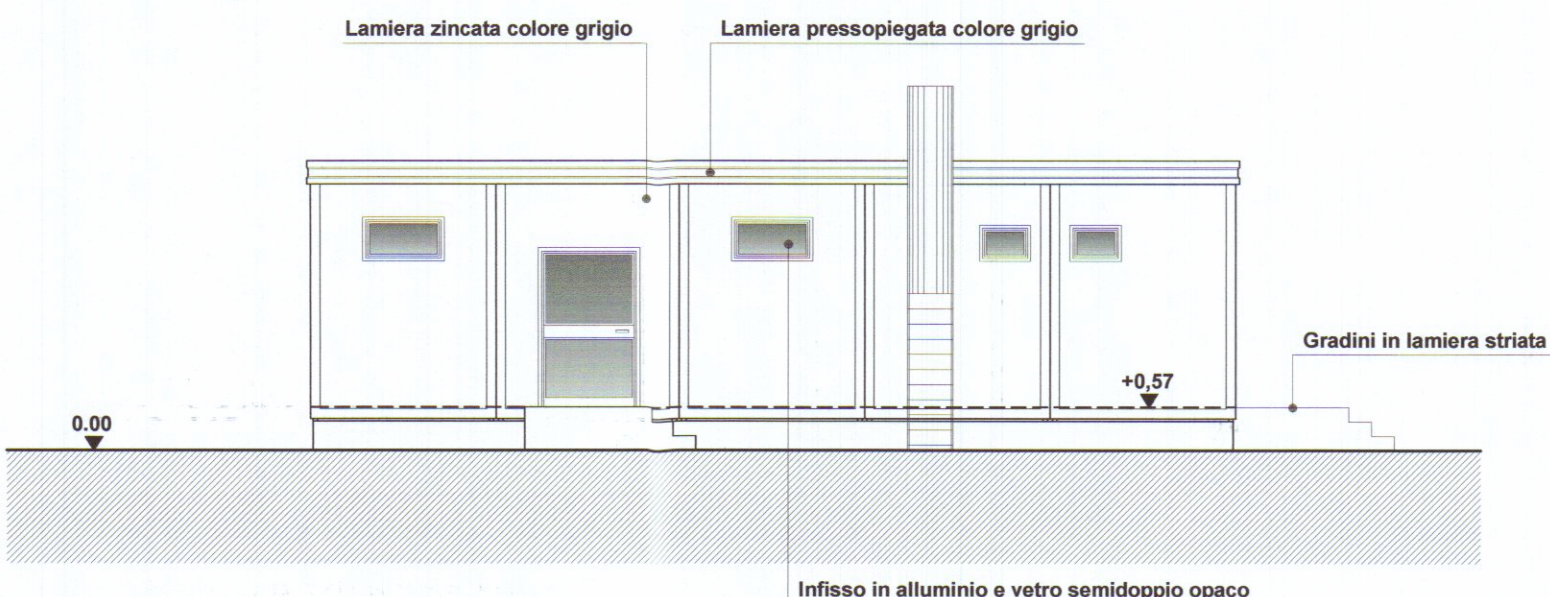

PROSPETTO EST

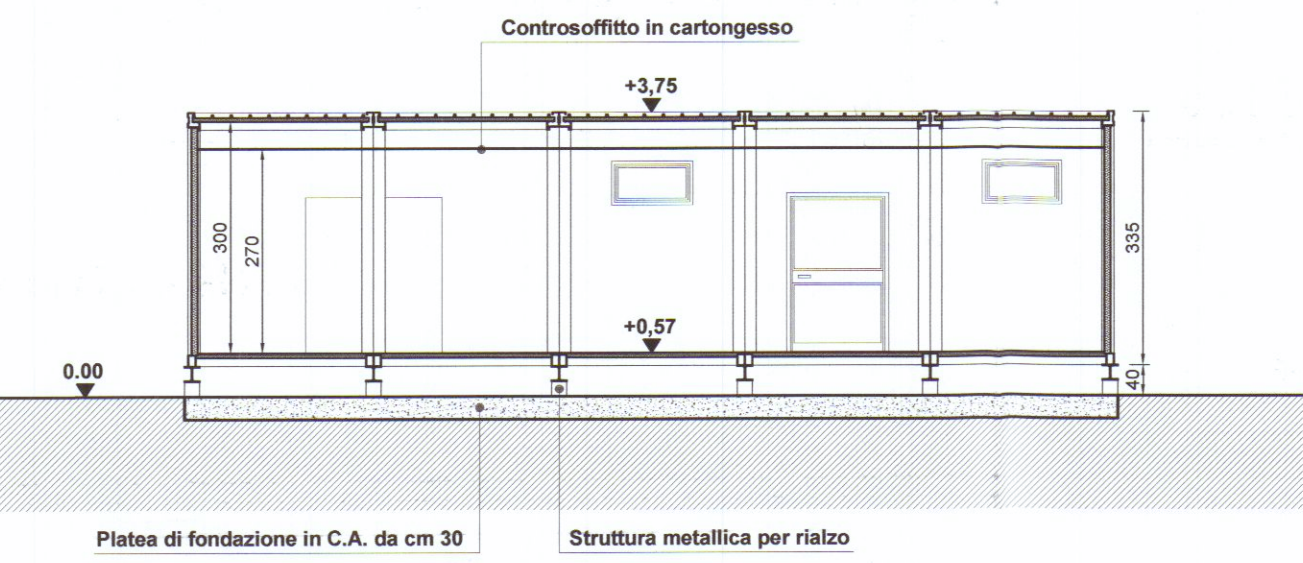

SEZIONE S03

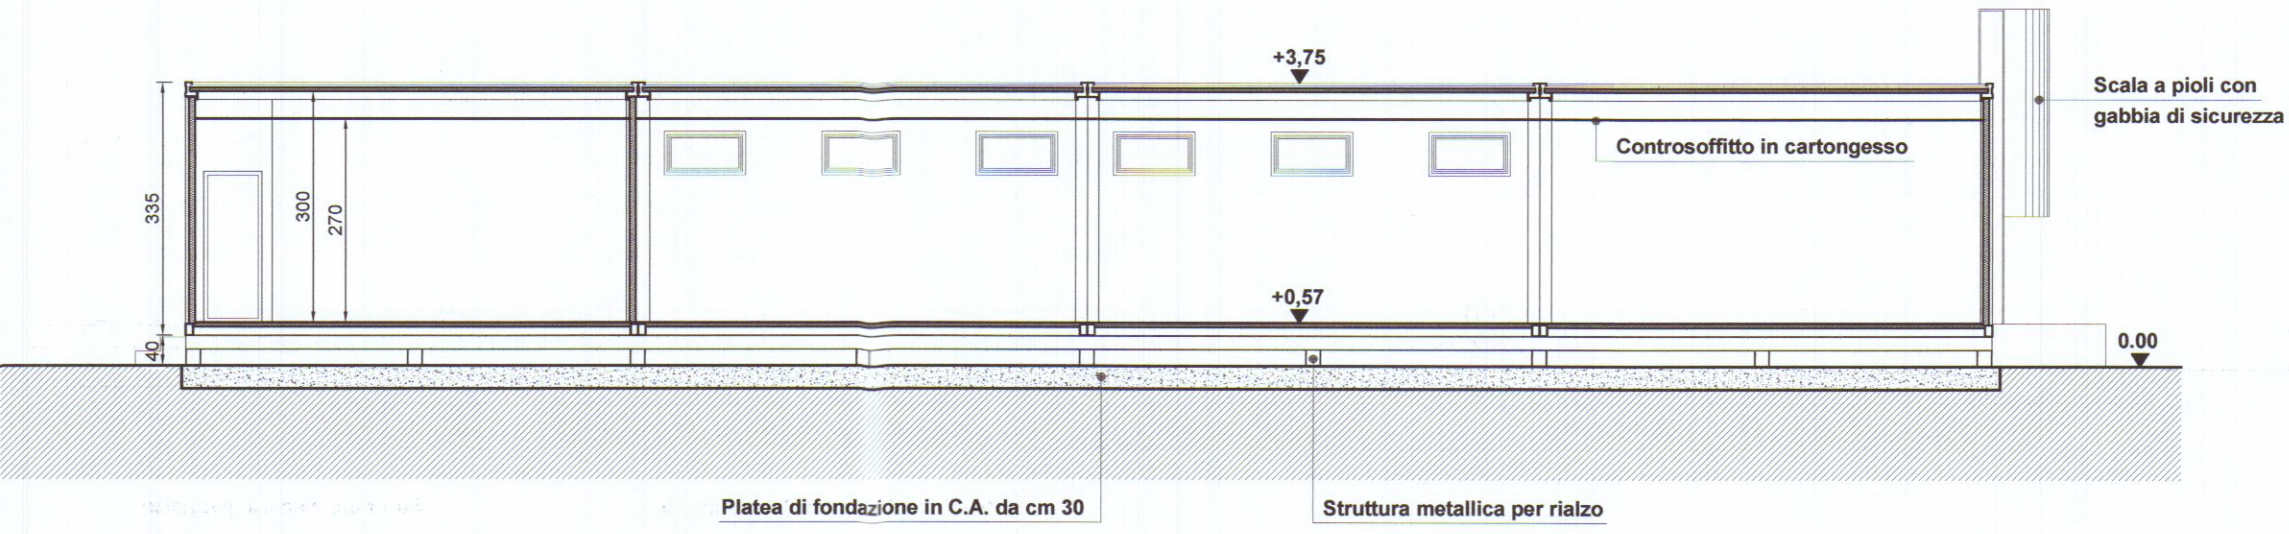

SEZIONE S04

PROGETTAZIONE:

Ing. Giuseppe FRUZZETTI
Via Cavour 17 - 54033 CARRARA

COMMITTENTE:

PORTO DI CARRARA S.p.A.
Viale Da Verrazzano - 54033 CARRARA

PROPRIETA':

A.RE.A S.p.A.
Viale D. Zaccagna - 54033 CARRARA

OGGETTO:

VARIANTE al P.A.U. N. 274 del 04.10.2016
REALIZZAZIONE DI FABBRICATI AD USO UFFICI E DI SERVIZIO
PER IL POTENZIAMENTO DELL'AREA RETROPORTUALE
MARINA DI CARRARA - VIALE ZACCAGNA

TITOLO:

FABBRICATO C "SPOGLIATOIO"
PIANTE - PROSPETTI - SEZIONI

SCALA: 1:100

TAVOLA: **2v**