

STUDIO TECNICO
GIUNTI Geom. MAURIZIO
Via Venezia 36, 54036 - Marina di Carrara (MS)
Tel. 0585 / 785046

COMUNE DI CARRARA

OGGETTO: VARIANTE ALLA CONCESSIONE EDILIZIA n. 127/97 del 03/05/97
PER I LAVORI DI COSTRUZIONE DELL'ABITACOLO DI CIVILE
ABITAZIONE

UBICAZIONE: MARINA DI CARRARA, Via PARMA angolo Via DEI MILLE

COMMITTENTE: GIBINO SALVATORE


TAVOLA n°2PIANTE, SEZIONI, PROSPETTI
SCALA 1/100

IL TECNICOIL PROPRIETARIO
Rosario Maria Ferraro
Gibino Salvatore


22 APR. 1999
per l'approvazione del presente
progetto.
Il Funzionario Medico

COMUNE DI CARRARA
28 APR. 1999


SUPERFICI UTILI	
APPARTAMENTI	
1	(3,47 x 4,11) + (6,13 x 4,11) + (2,6 x 1,9) + (1,07 x 2,6) + [(3,85 x 3,07) + (1,8 x 1,4)] + (1,3 x 4,65) + (3,22 x 1,45) = 70,99 mq
2	(3,45 x 4,11) + [(2,19 x 1,5) + (1,1 x 1,5)] + (3,05 x 1,25) + (4,55 x 1,85) + (2,85 x 3,55) + (9,60 x 1,48) = 46,30 mq
3	(3,61 x 6) + (1,4 x 2,5) + (1,10 x 1,4) + (1,4 x 2,20) = 29,78 mq
4	(2 x 1,44) + (4,21 x 3,97) + (1,9 x 2,47) + (0,8 x 3,41) + [(0,7 x 0,8) + (1,50 x 1,64)] = 30,69 mq
5	(5,45 x 4,25) + [(1,50 x 2,40) + (1,50 x 1,10)] = 31,41 mq
6	(6,35 x 3,15) + (1,85 x 1,4) + [(1,1 x 1,3) + (3,2 x 1,3)] = 28,18 mq

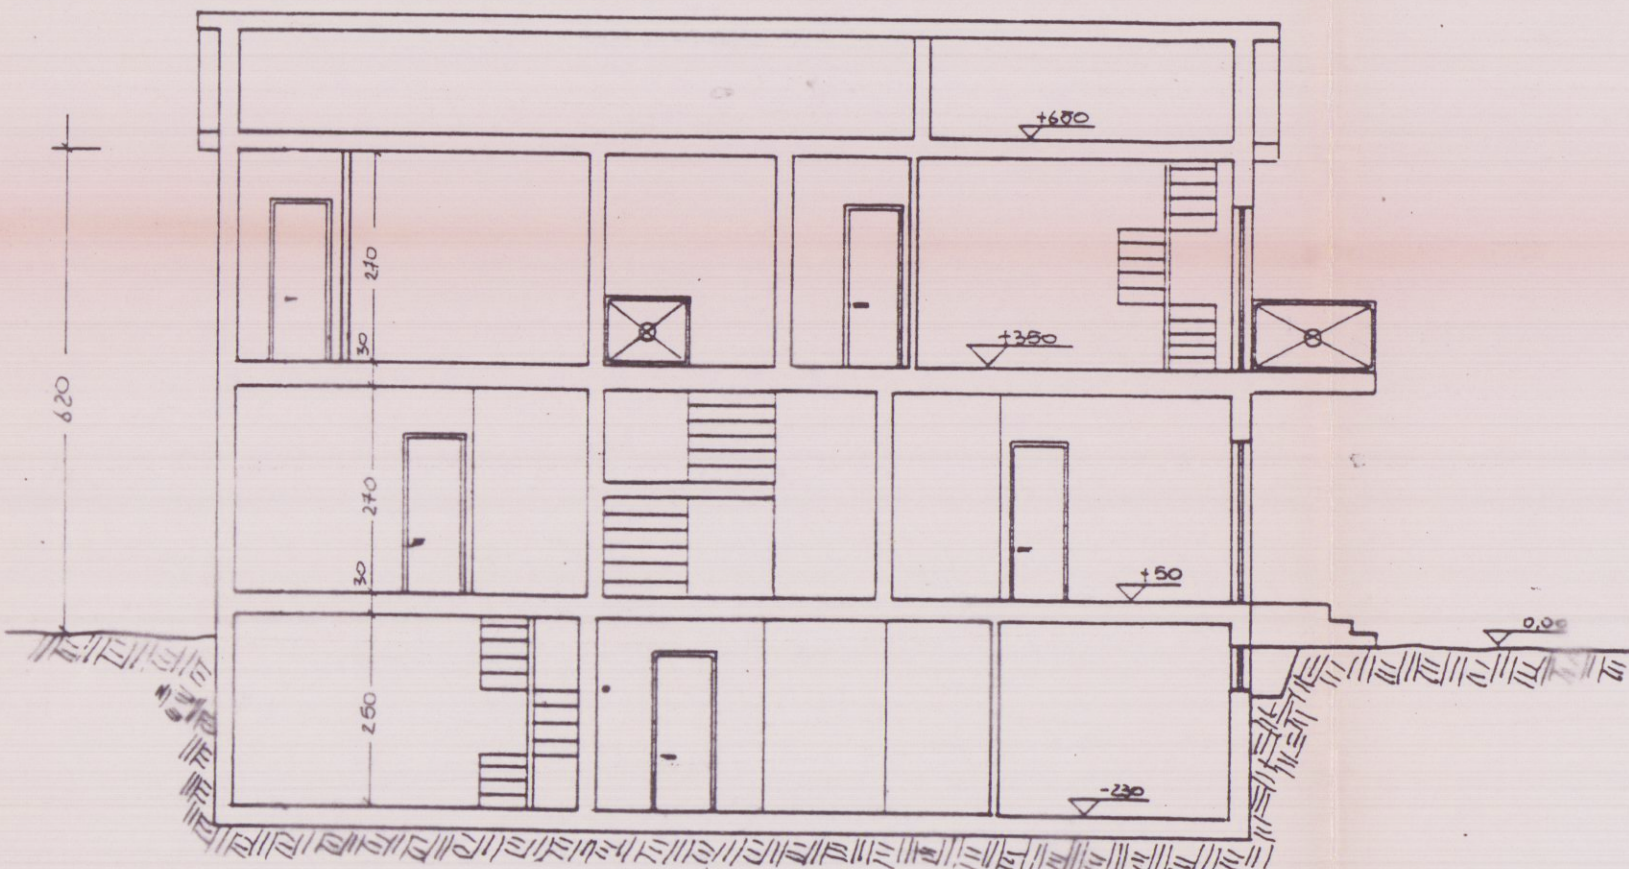


SEZIONE AA'

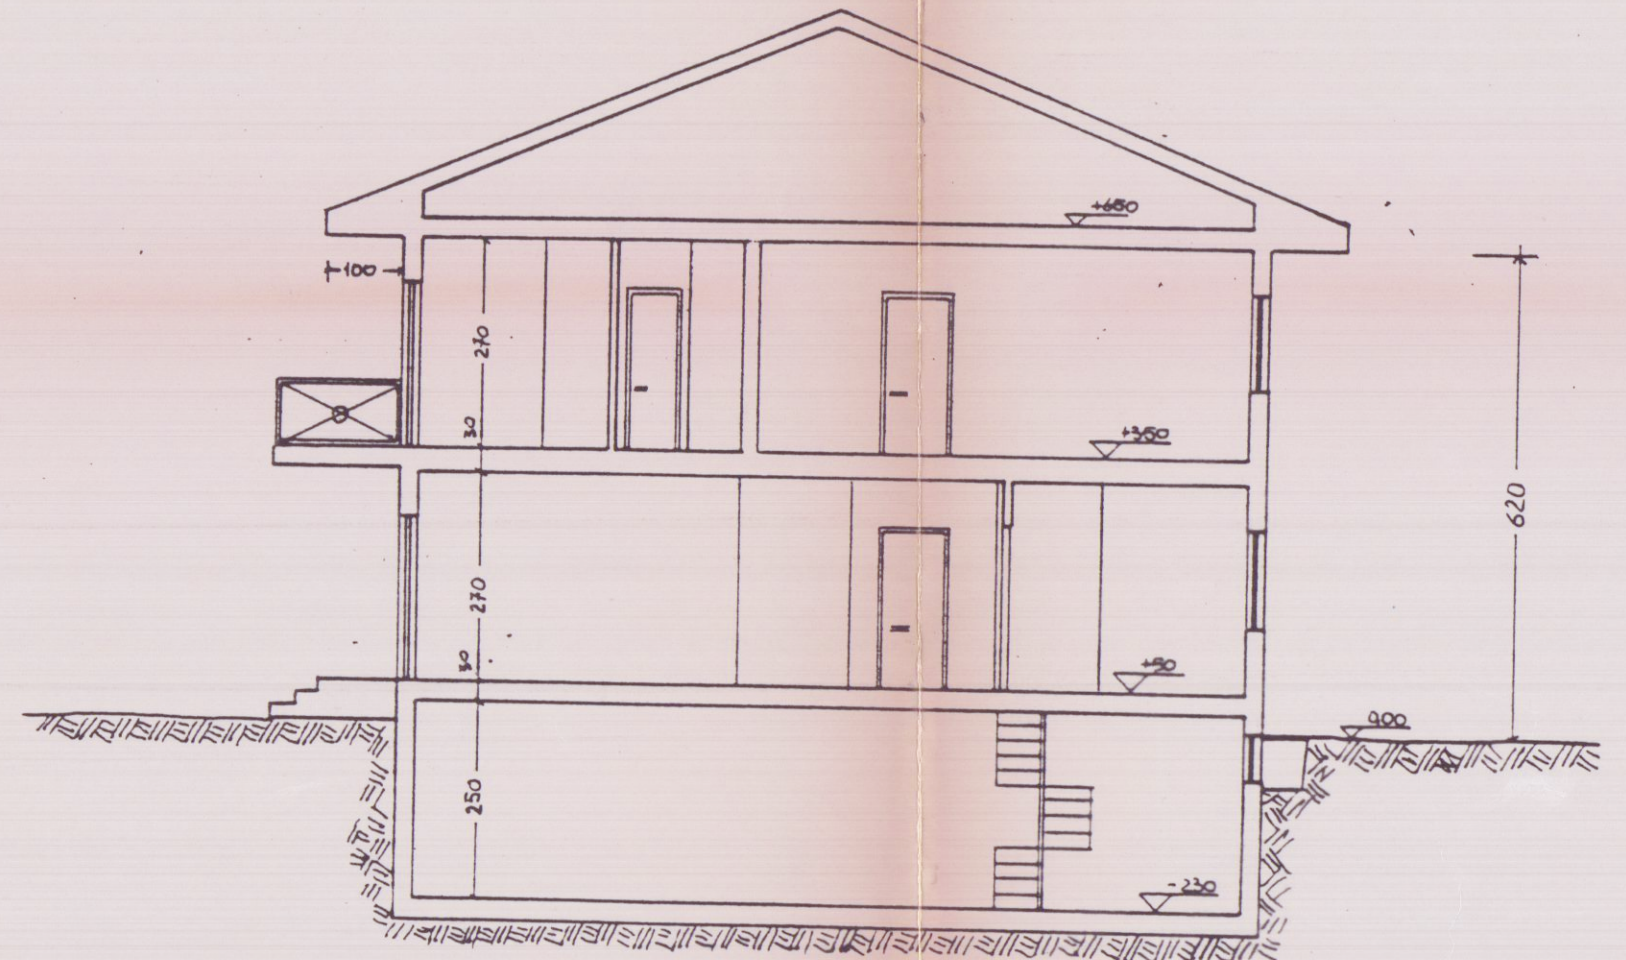

SEZIONE BB'

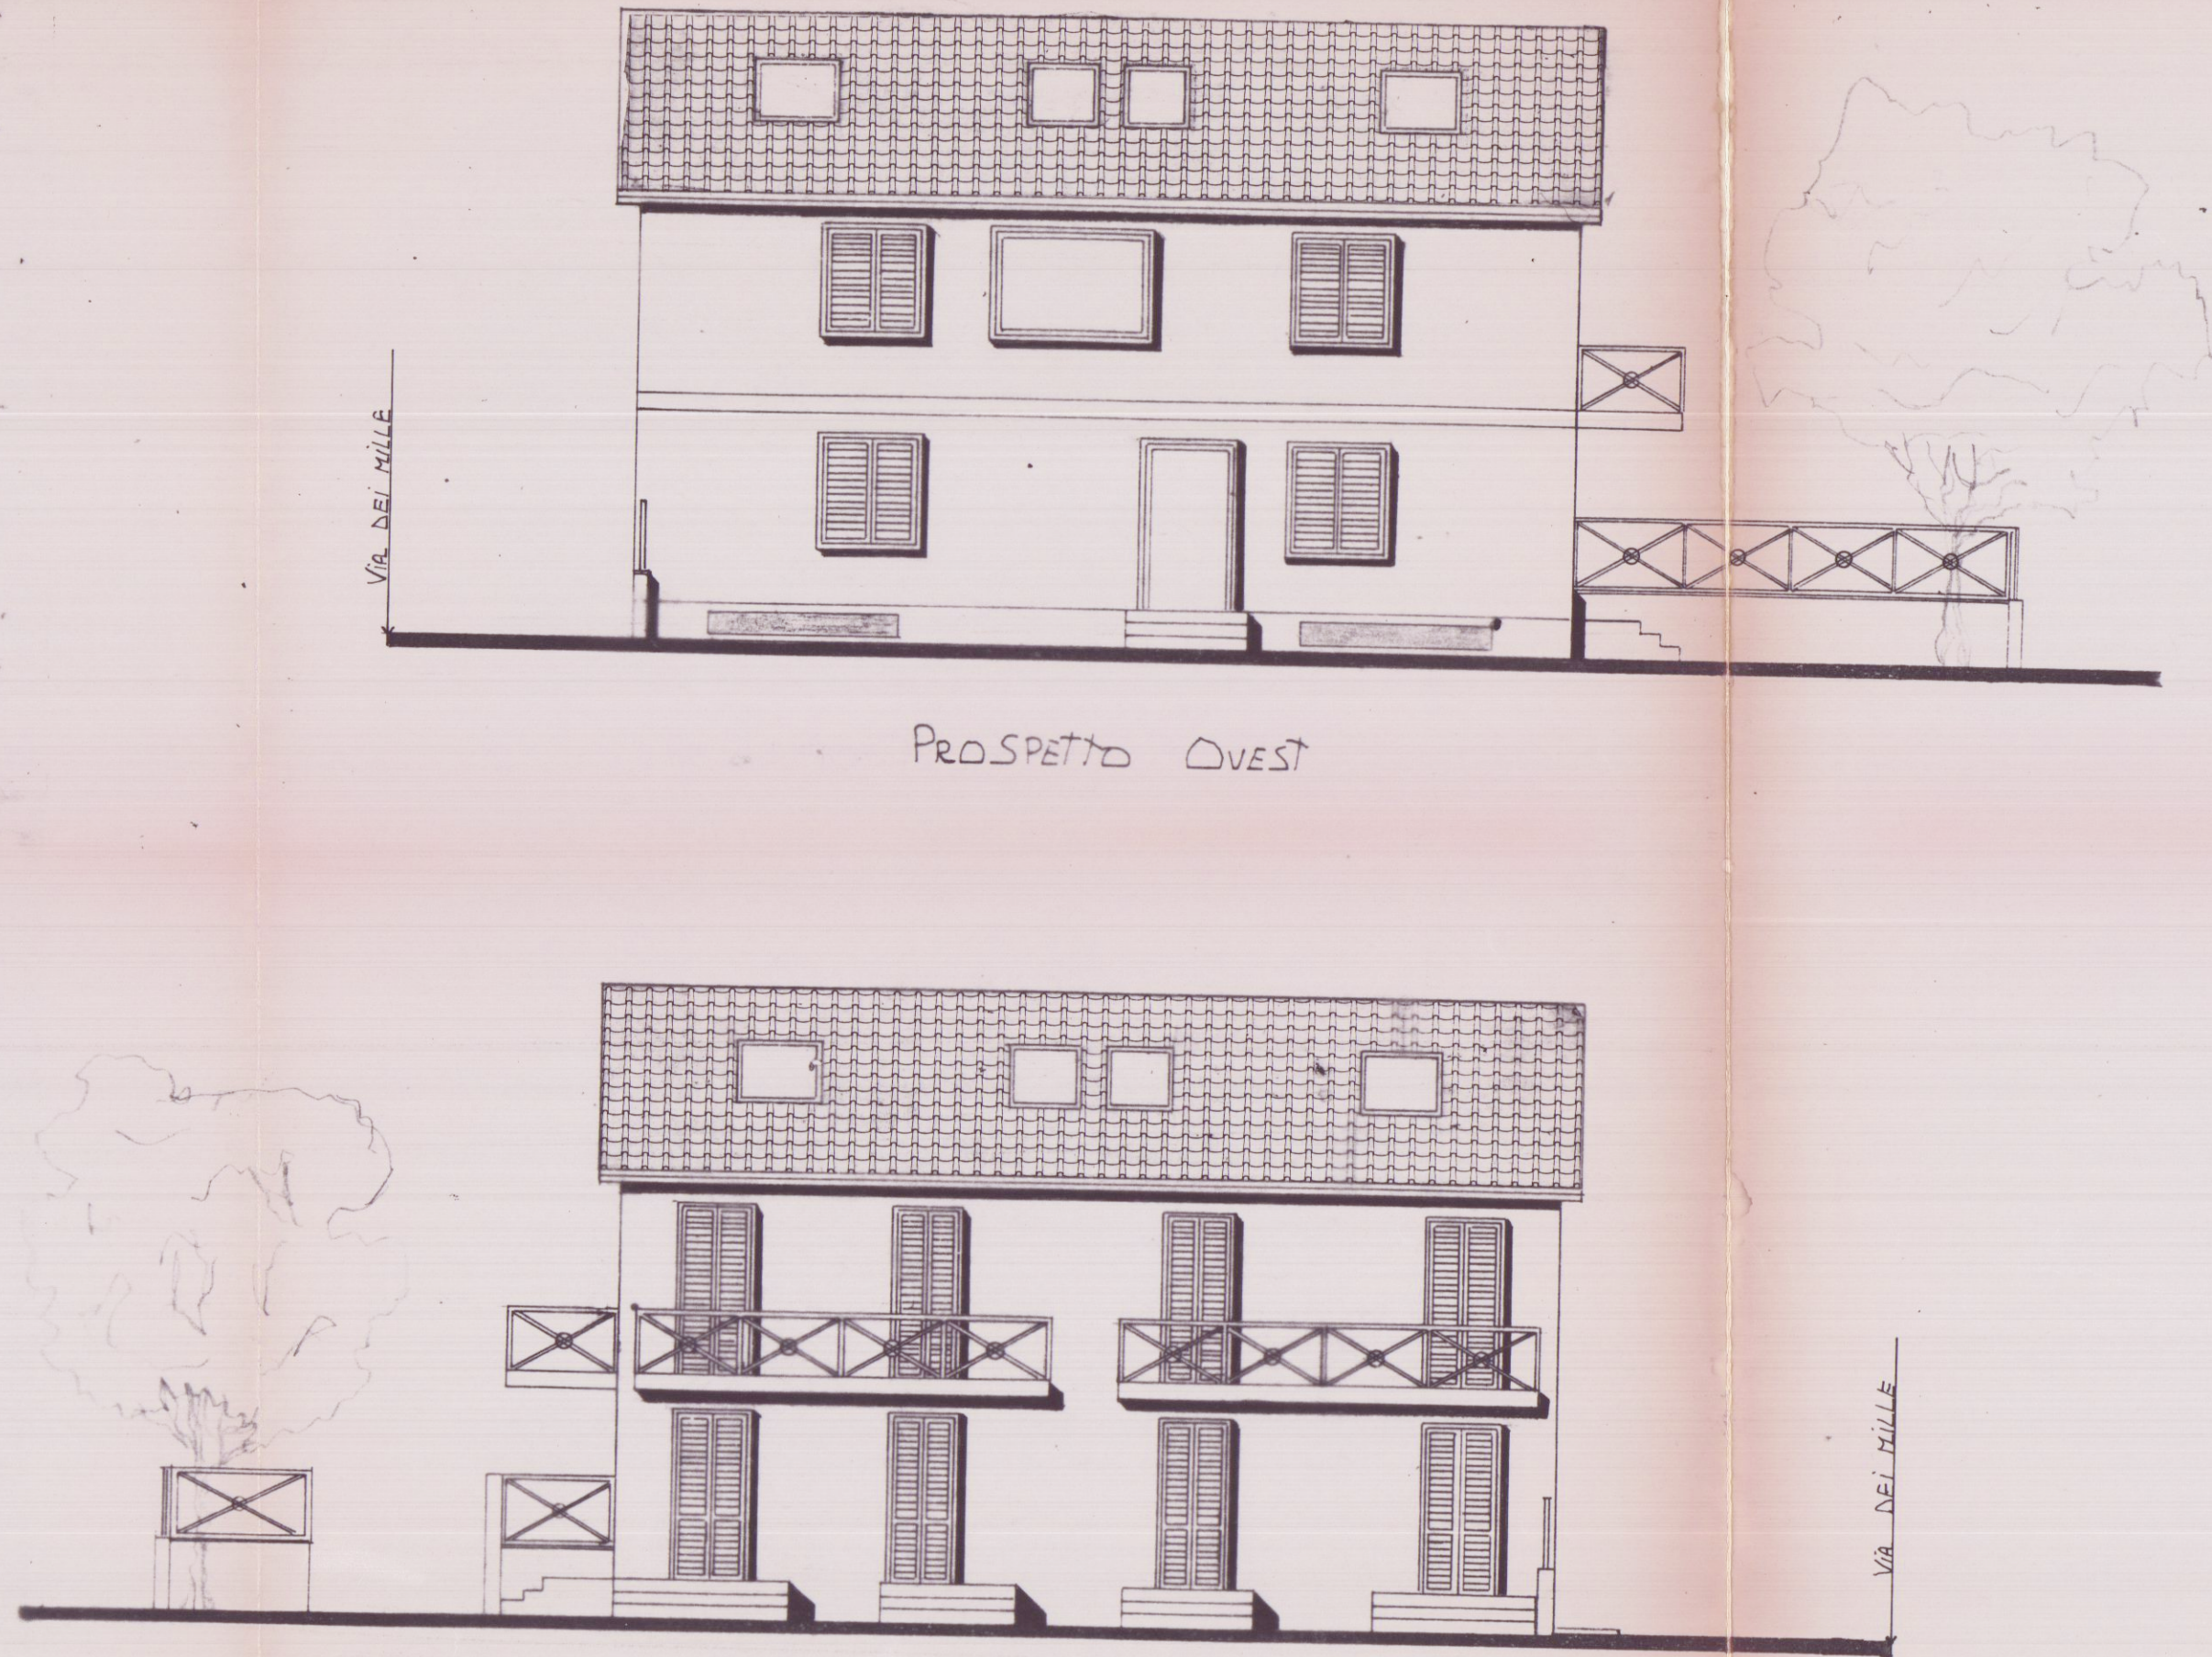

PROSPETTO OVEST

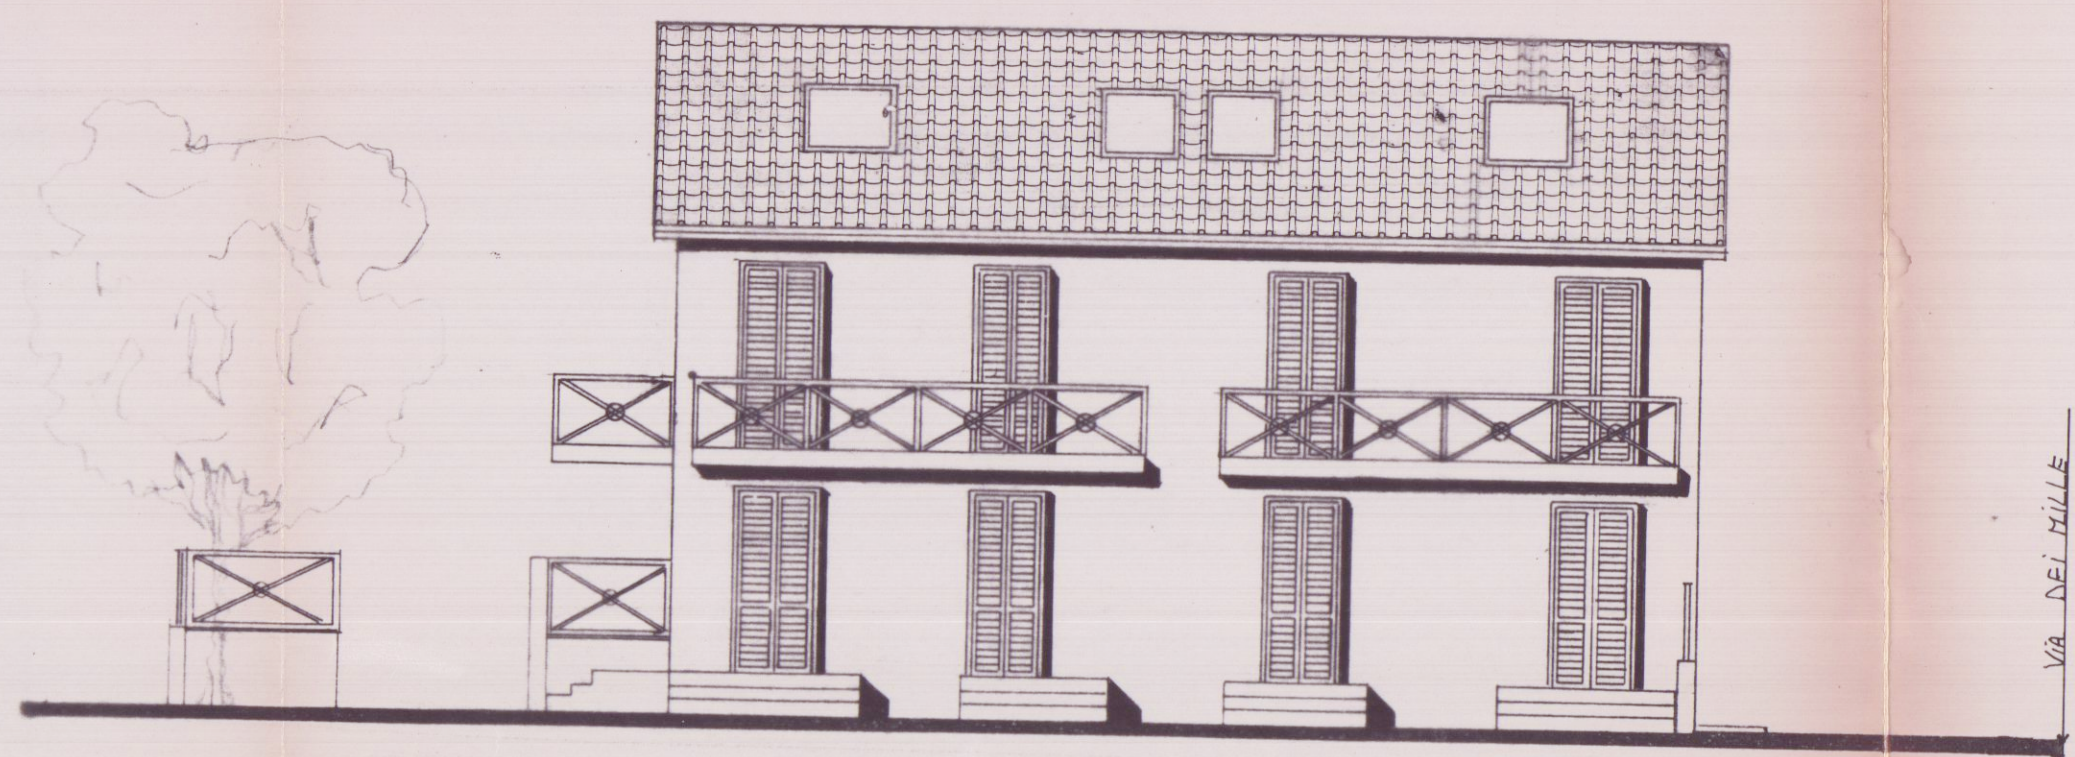

PROSPETTO EST



PROSPETTO SUD



PROSPETTO NORD

SCHEMA DELLE SUPERFICIE DEI VOLUMI

DIMENSIONI DEL LOTTO:
ml. 21,06 x 19,50 = 410,67 -
ml. 1,06 x 3/2 = 1,59

FASCIA DI RISPETTO VIA PARMA:
ml. 19,50 x 3,70 = 72,15 mq

SUPERFICIE EDIFICABILE:
409,08 -
72,15 =
336,93 mq.

VOLUME EDIFICABILE:
mq. 336,93 x 3 = 1010,79 mc.

SUPERFICIE COPERTA ESISTENTE DA DEMOLIRE:
ml. 11,08 x 6,82 = 75,56 mq.


VOLUME ESISTENTE DA DEMOLIRE:
mq. 75,56 x 4,33 = 327,19 mc.

CONCESSIONATO
TOTALE SUPERFICIE COPERTA mq 156,29
TOTALE VOLUME mc. 945,51


VARIANTE
A: 13,50 x 11,26 = 152,01 -
B: 3,60 x 5,10 = 18,36 =
133,56 mq x 3,2 = 427,68 mc.
C: 13,50 x 11,26 = 152,01 -
D: 2,20 x 5,10 = 11,22 =
140,79 mq x 3,0 = 422,37 mc.
850,05 mc

Piano Terra
A
B


Piano Primo
C
D

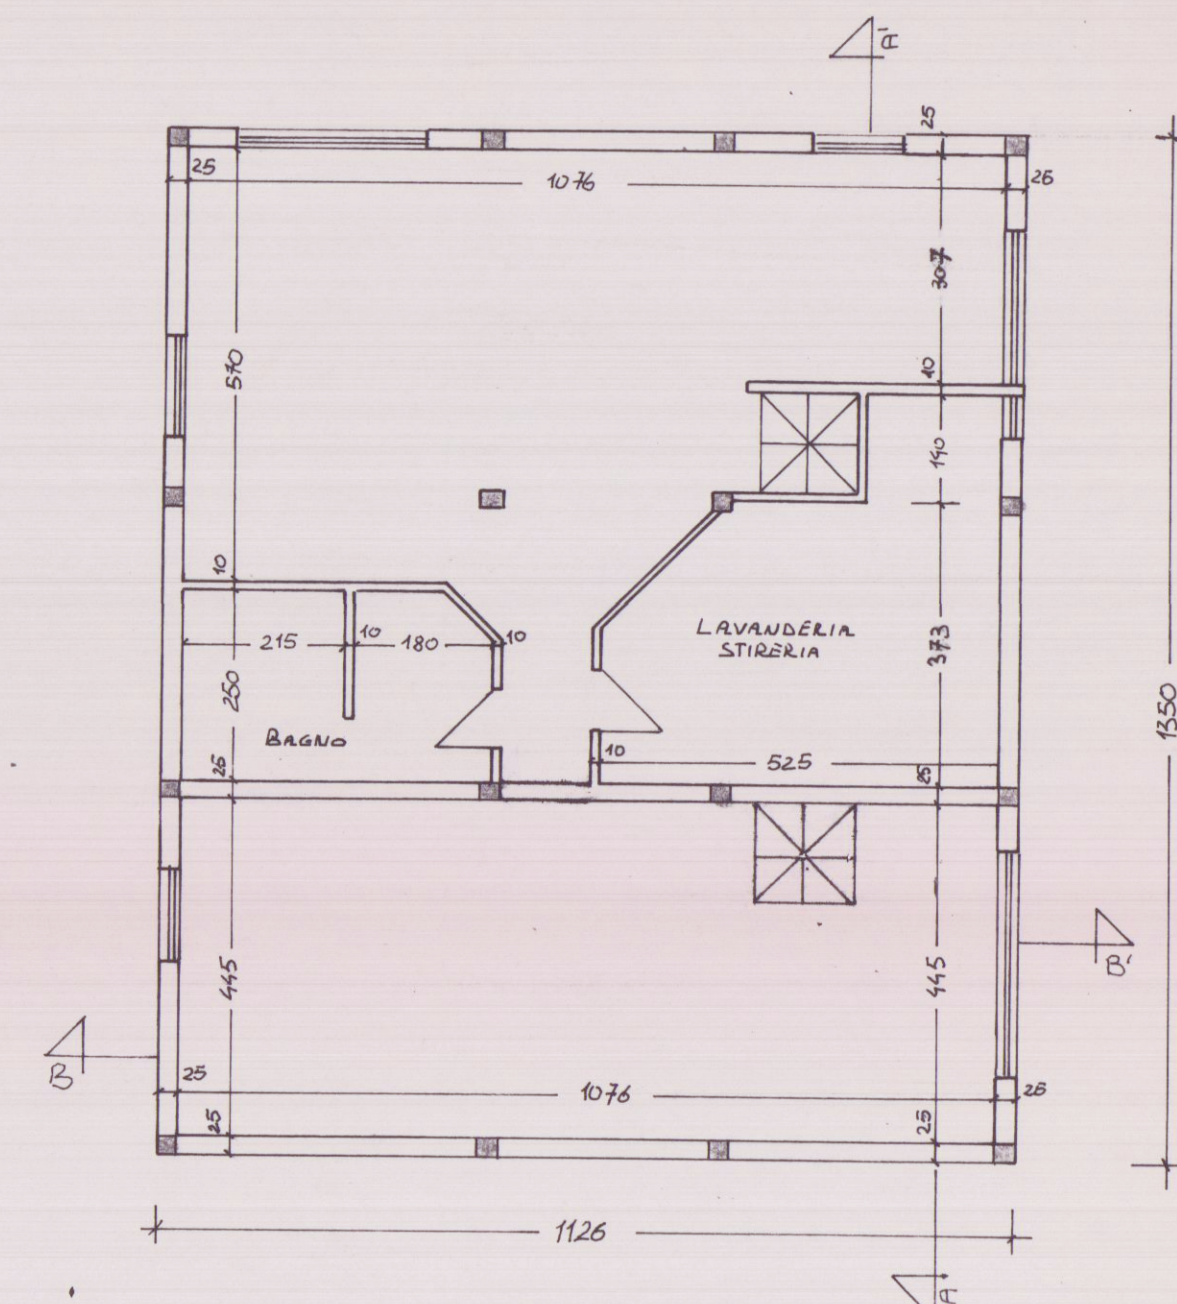


PIANTA SEMINTERRATO

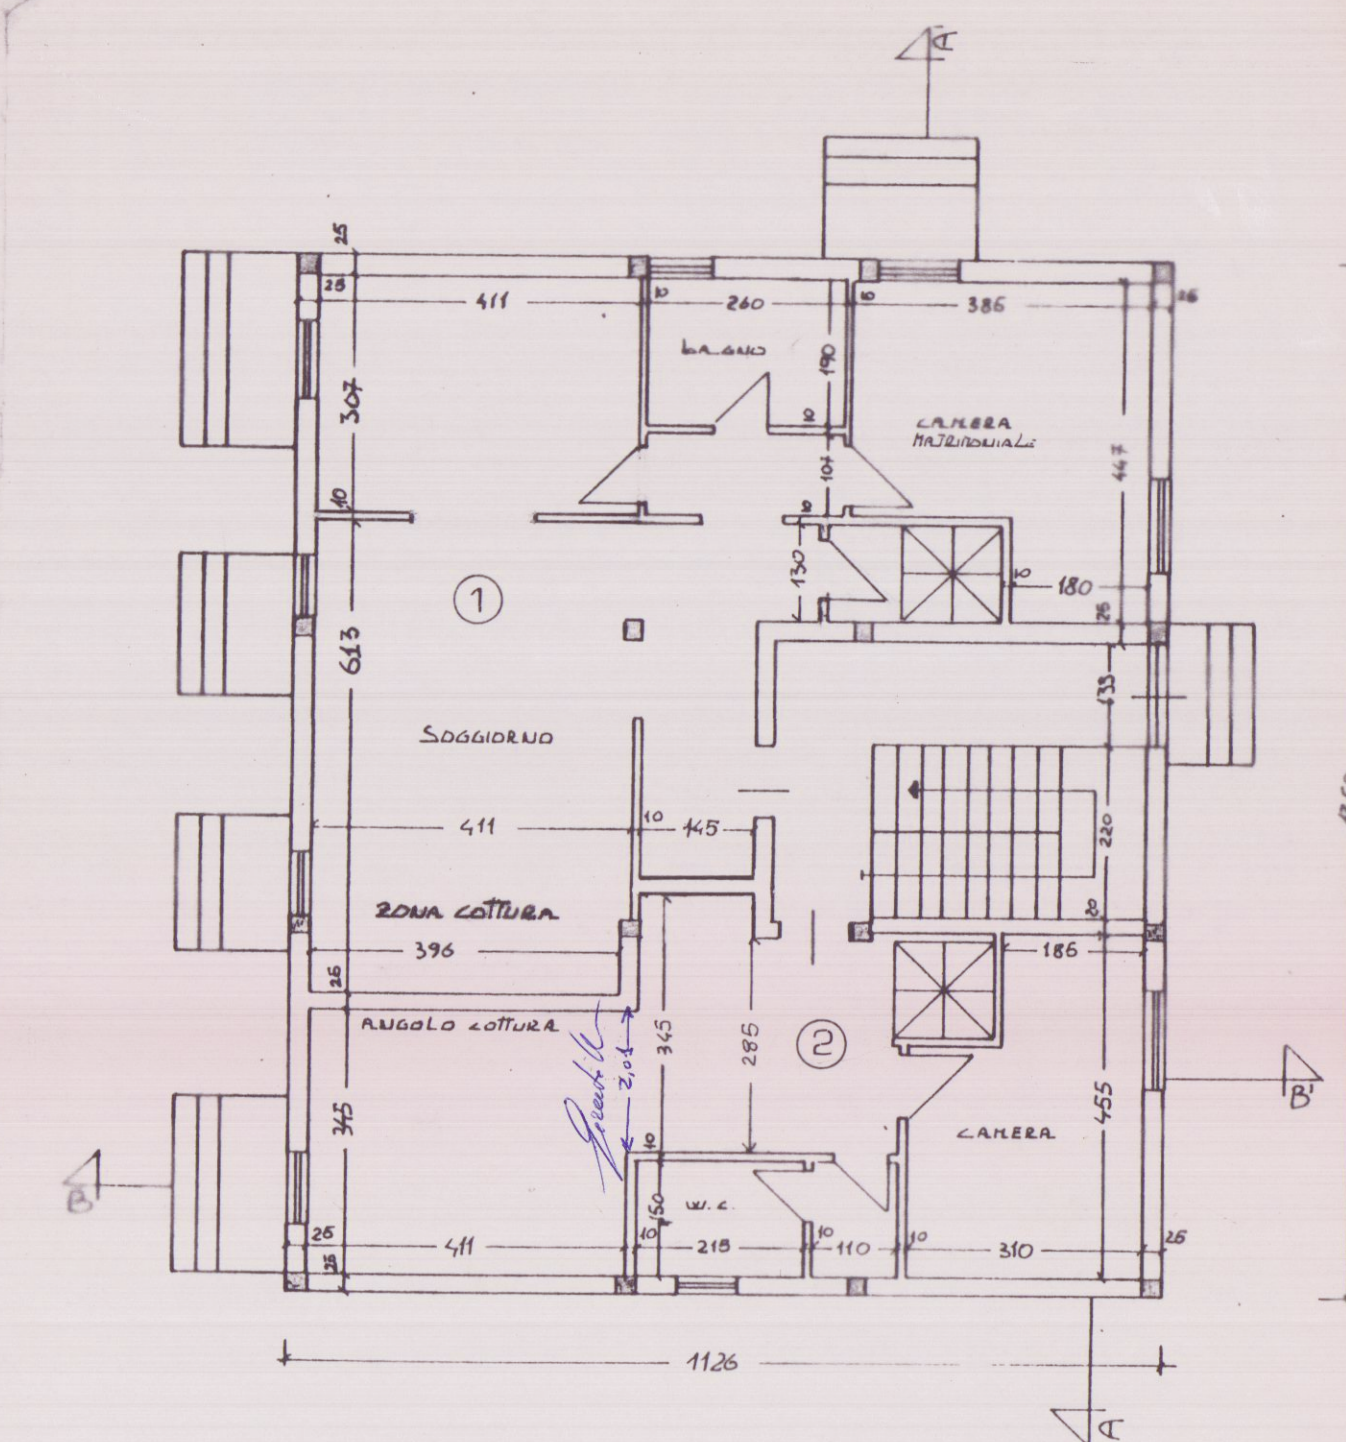


PIANTA PIANO TERRA

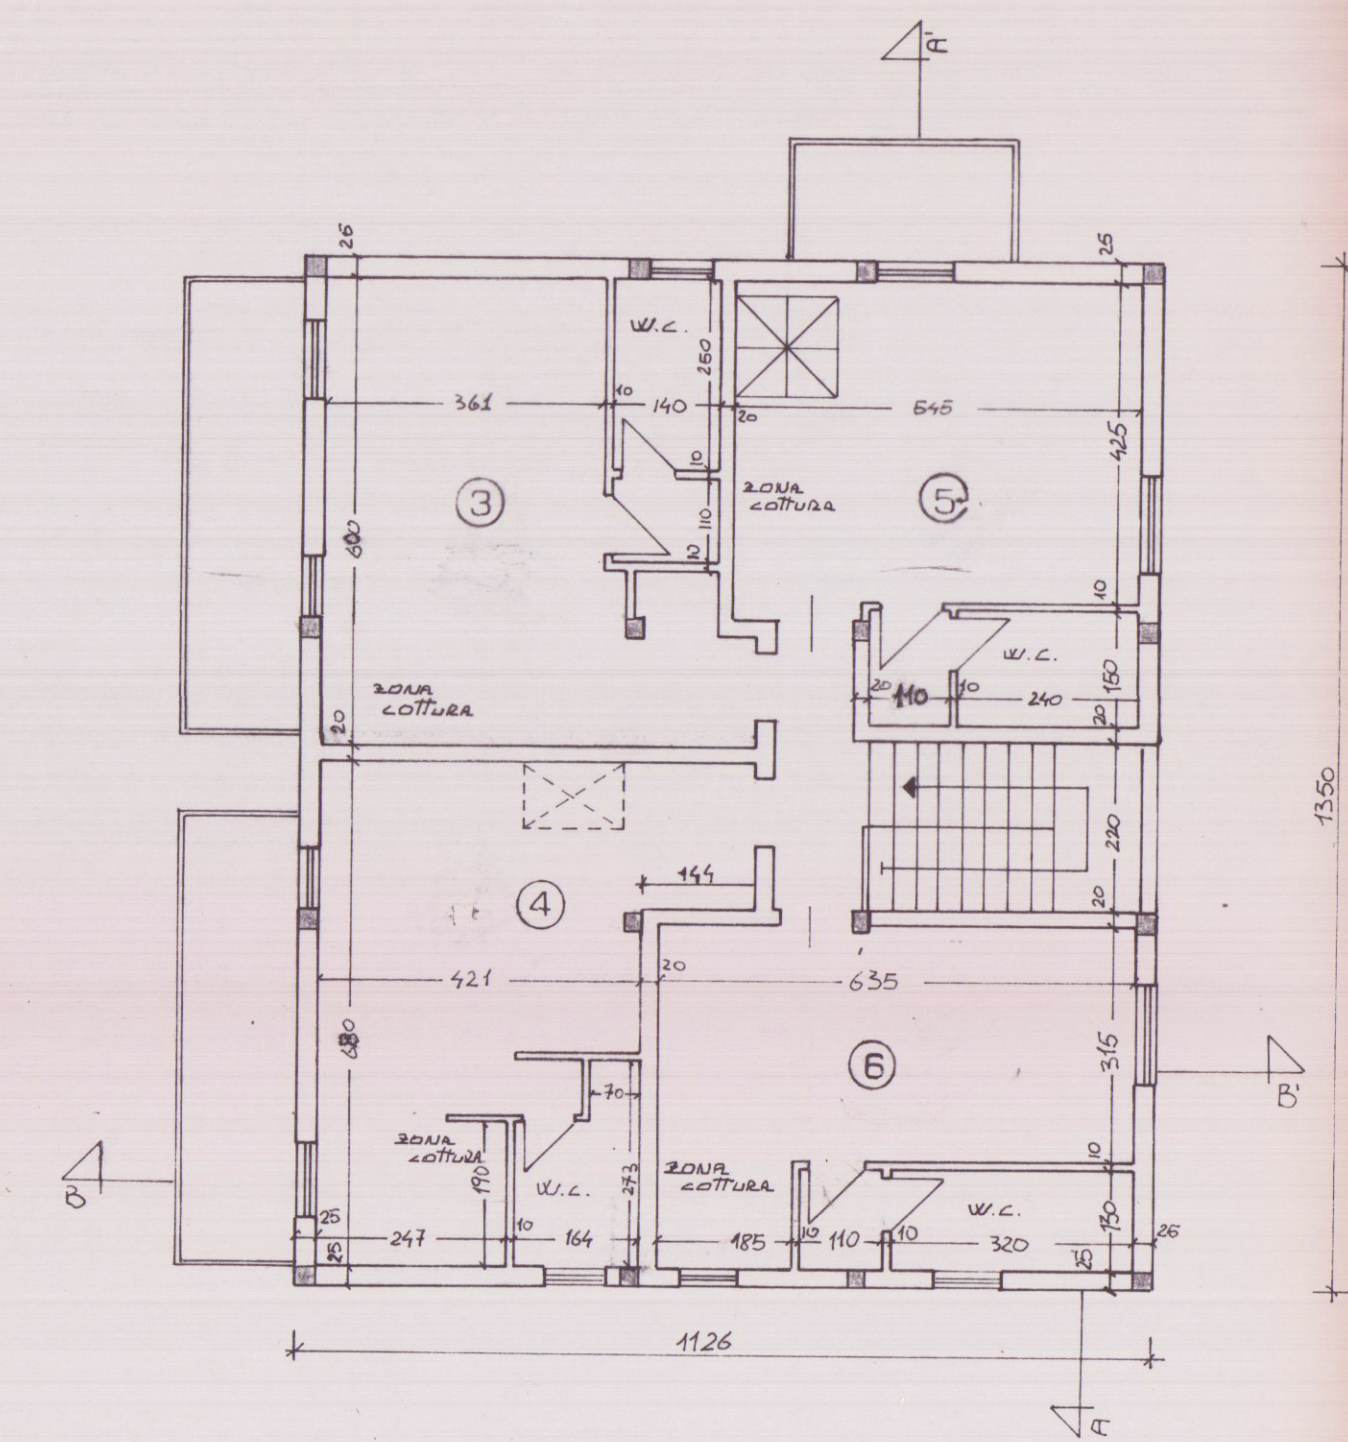

PIANTA PRIMO PIANO

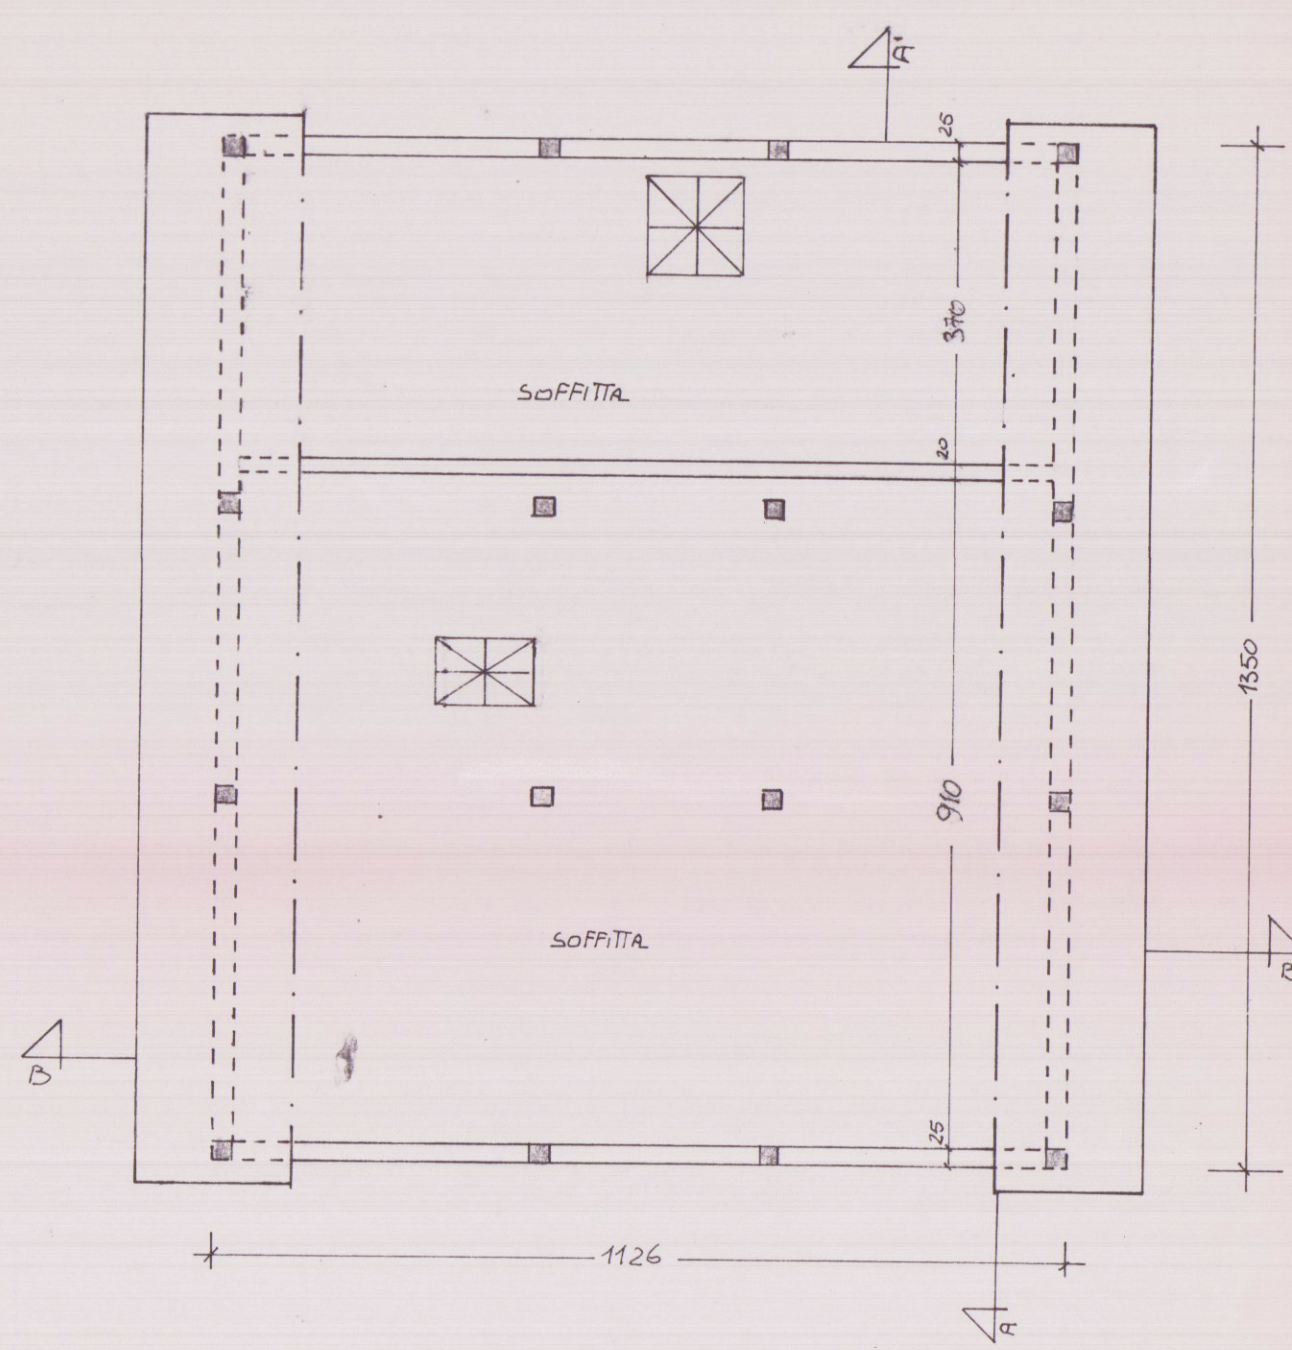

PIANTA SOTTOTETTO

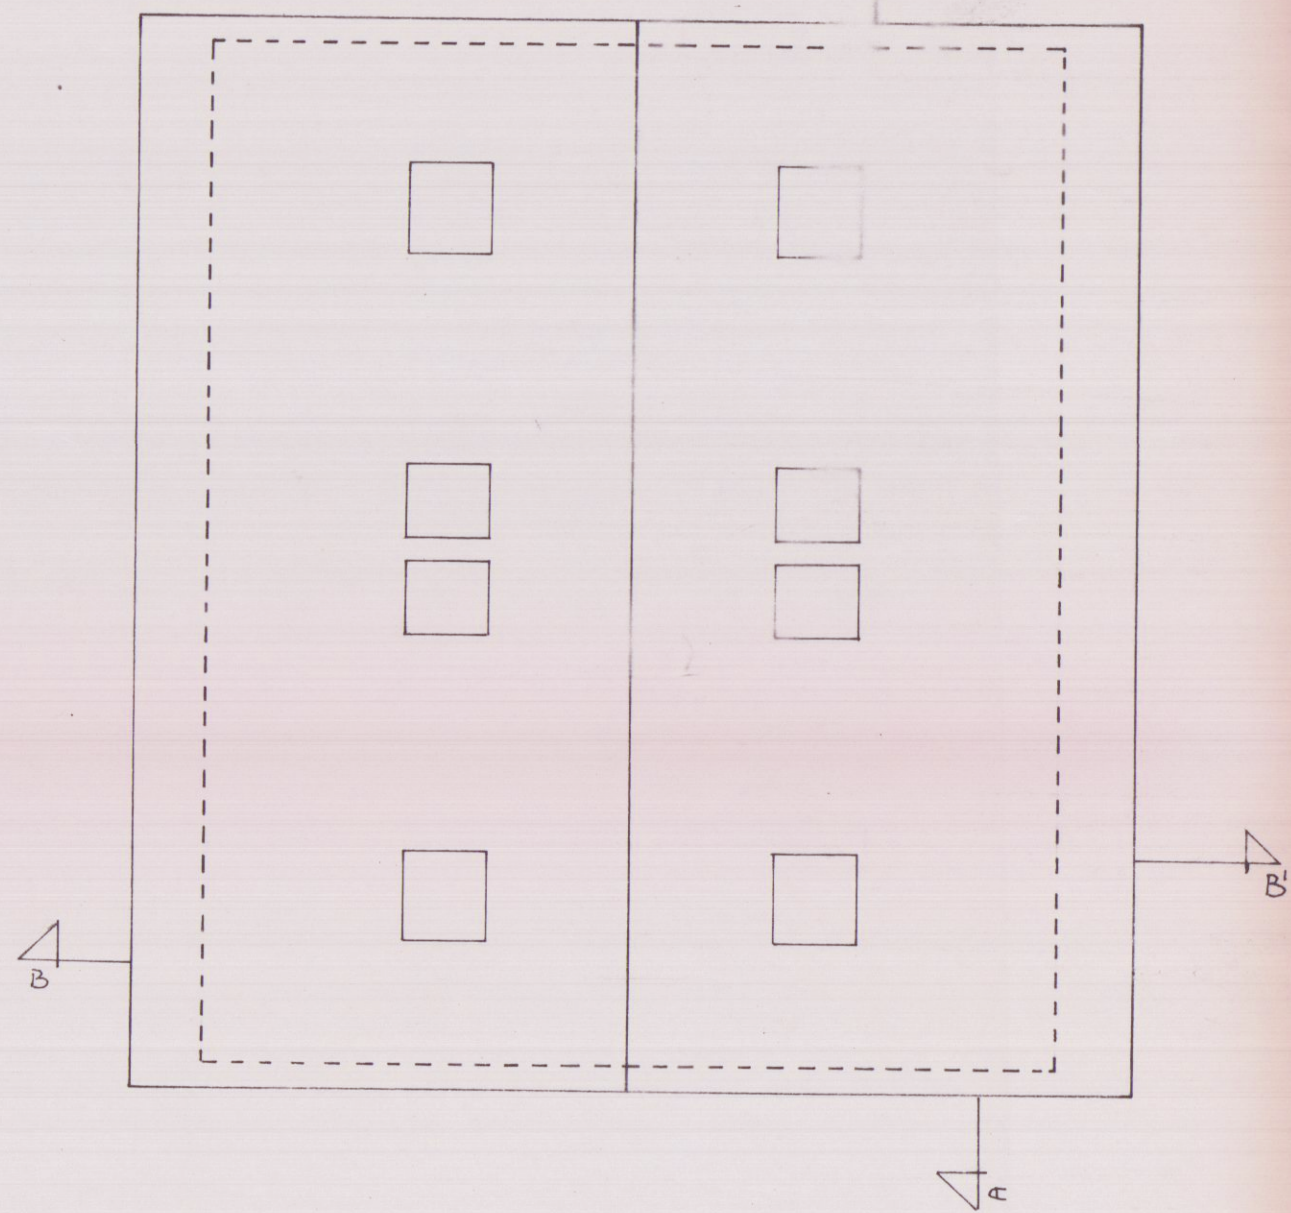

PIANTA COPERTURA