



CONSULENZA
IMMOBILIARE E
PROGETTAZIONE

STEP S.r.l.
54033 CARRARA (MS)
TEL. 0585 70551
TELEFAX 0585 70536

BRIZZI RICCARDO Geometra

Progetto per la realizzazione di fabbricato bifamiliare ad uso
civile abitazione sito in Via Monteverde Carrara di proprietà
della NUOVA MONTEVERDE s.r.l. -

B2

COMMITTENTE

NUOVA MONTEVERDE s.r.l.

OGGETTO

PIANO PRIMO E COPERTURE

TAV

2

SCALA 1:100

PROGETTISTA



COMMITTENTE




NUOVA MONTEVERDE s.r.l.

Piazza 2 Giugno, 2
54033 CARRARA (MS)
Tel. e Fax 0585/776290 - 75074


NOTE

VARIANTE
CONFESSIONE EDILIZIA ORIGINALE
N° 163/83 del 26/05/92

DATA

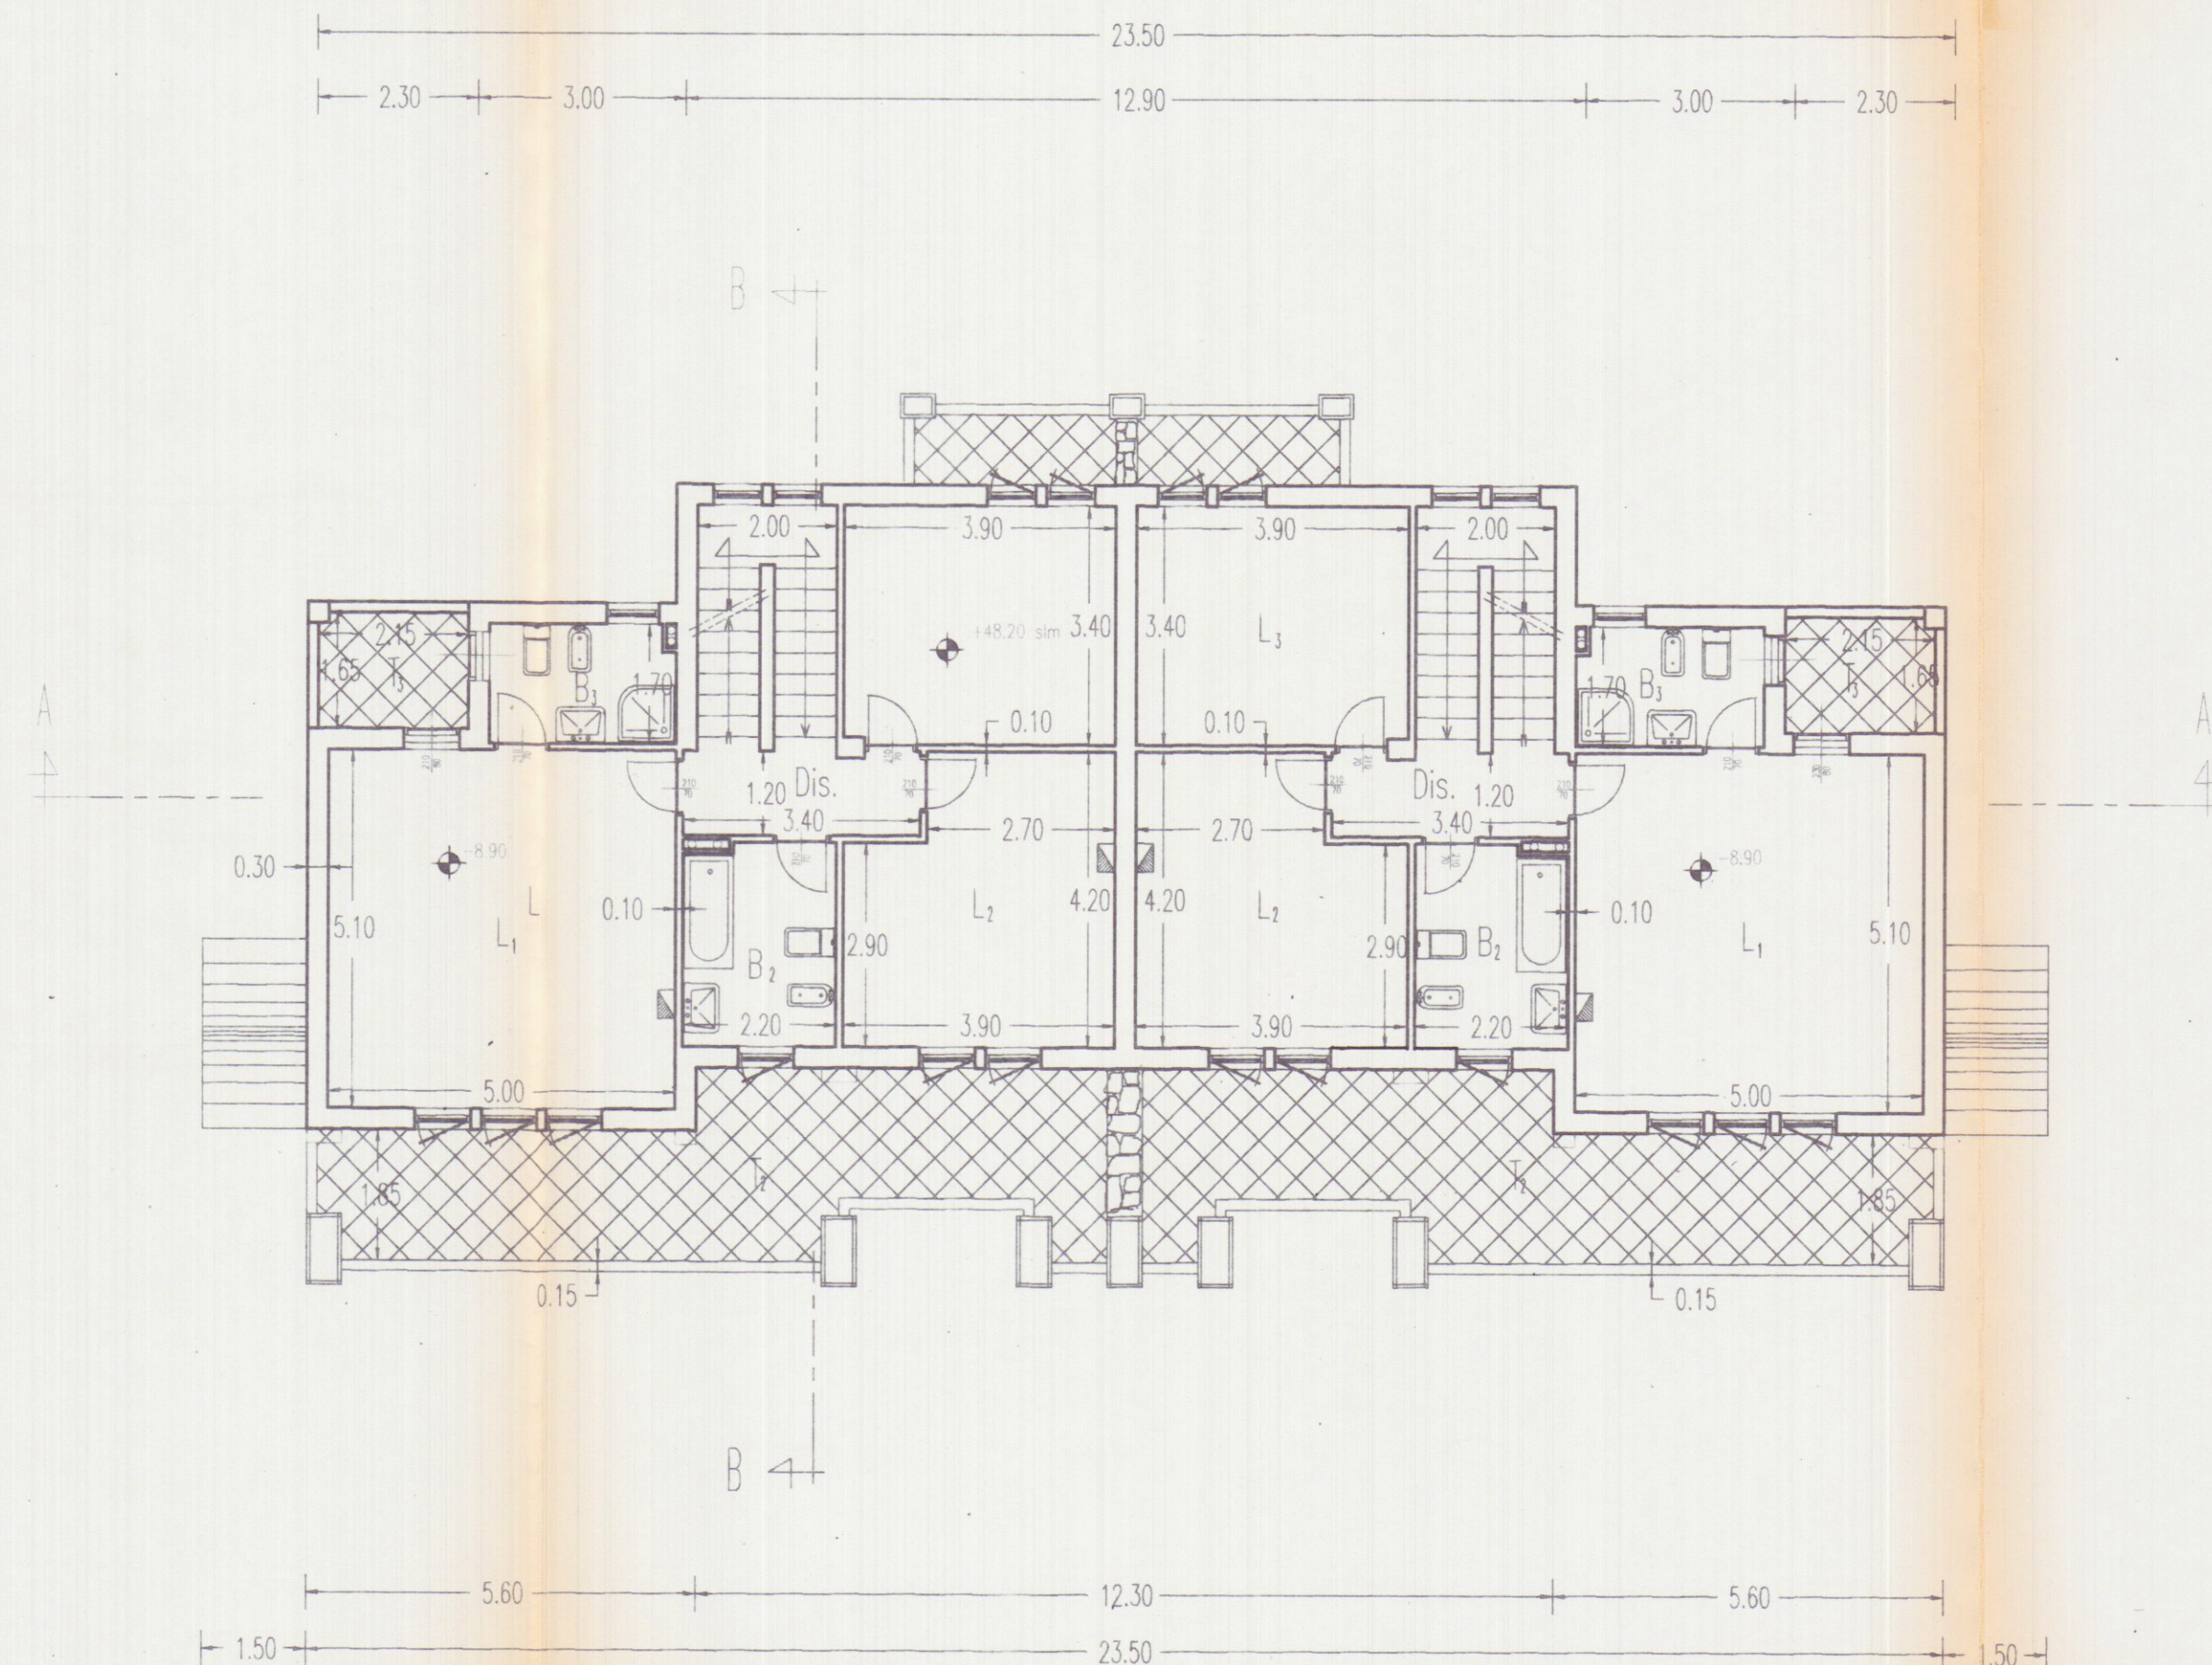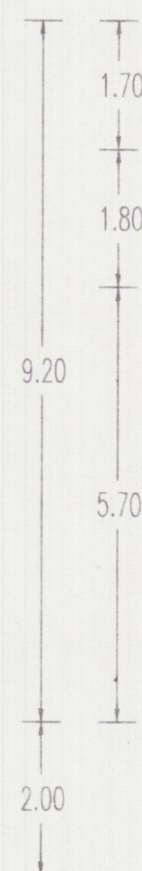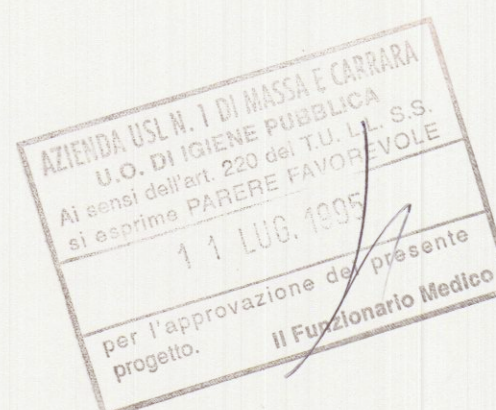

PIANTA PIANO PRIMO

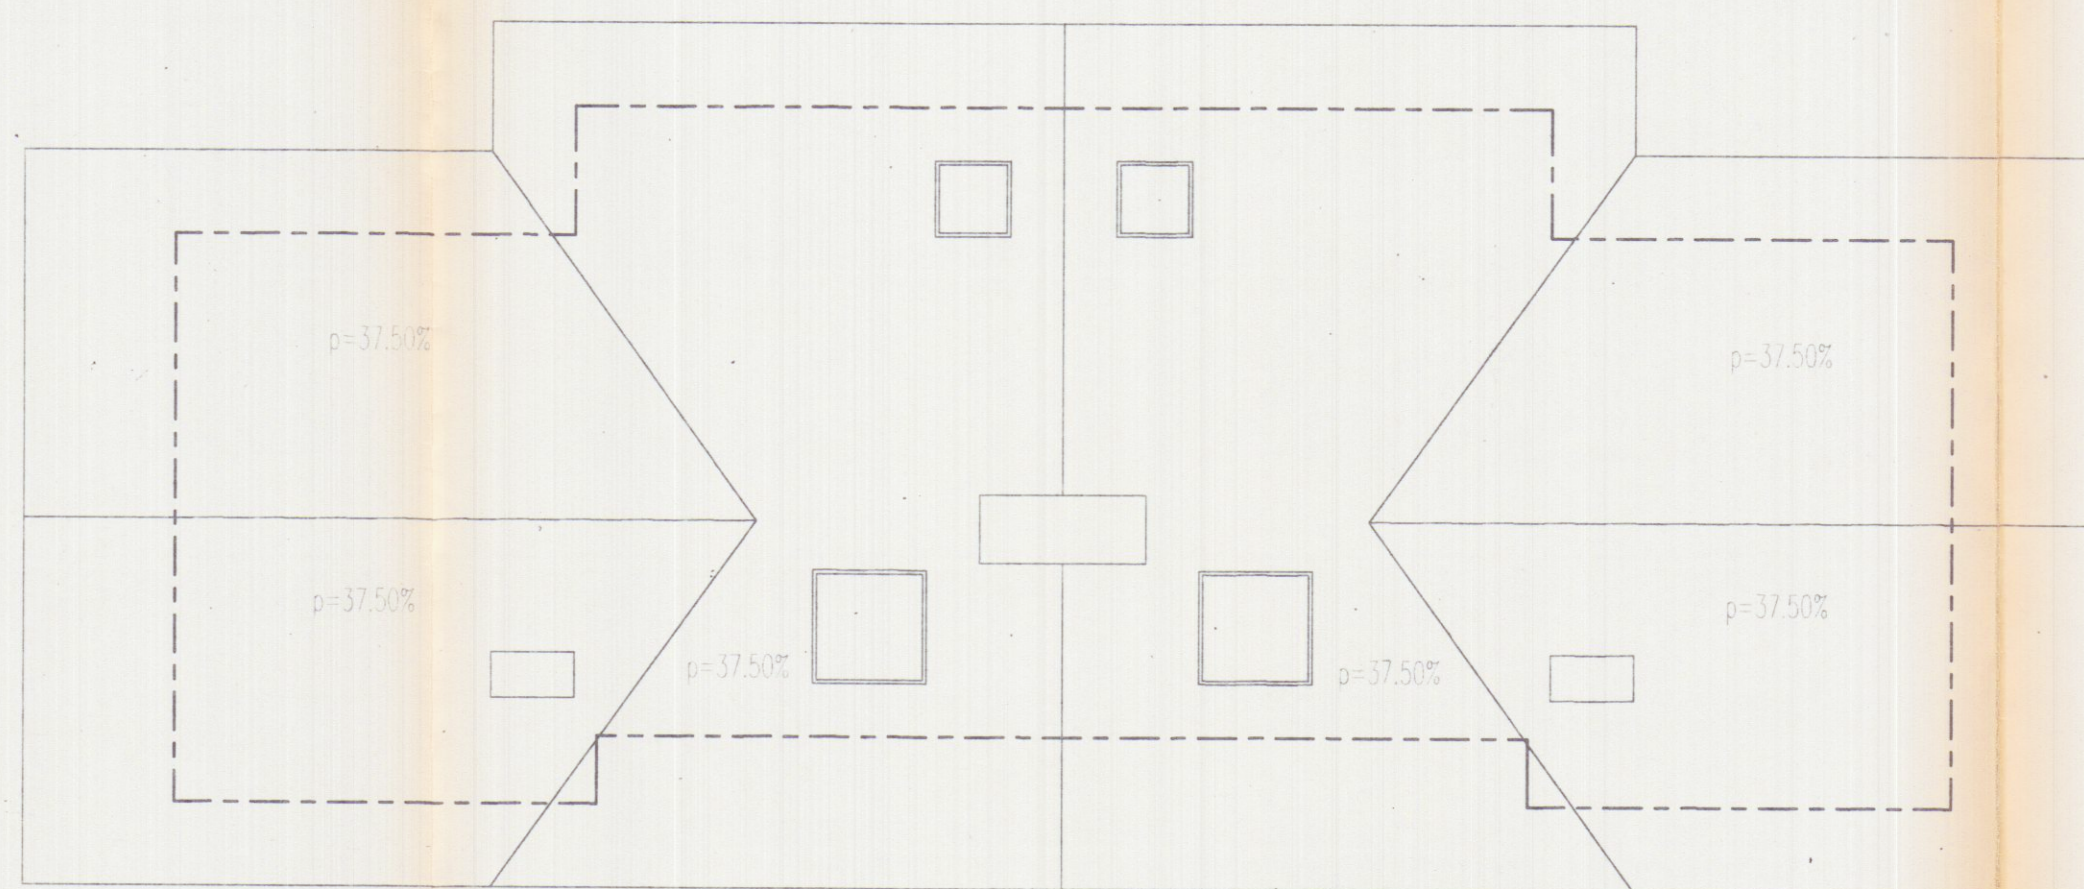

PIANTA DELLE COPERTURE