




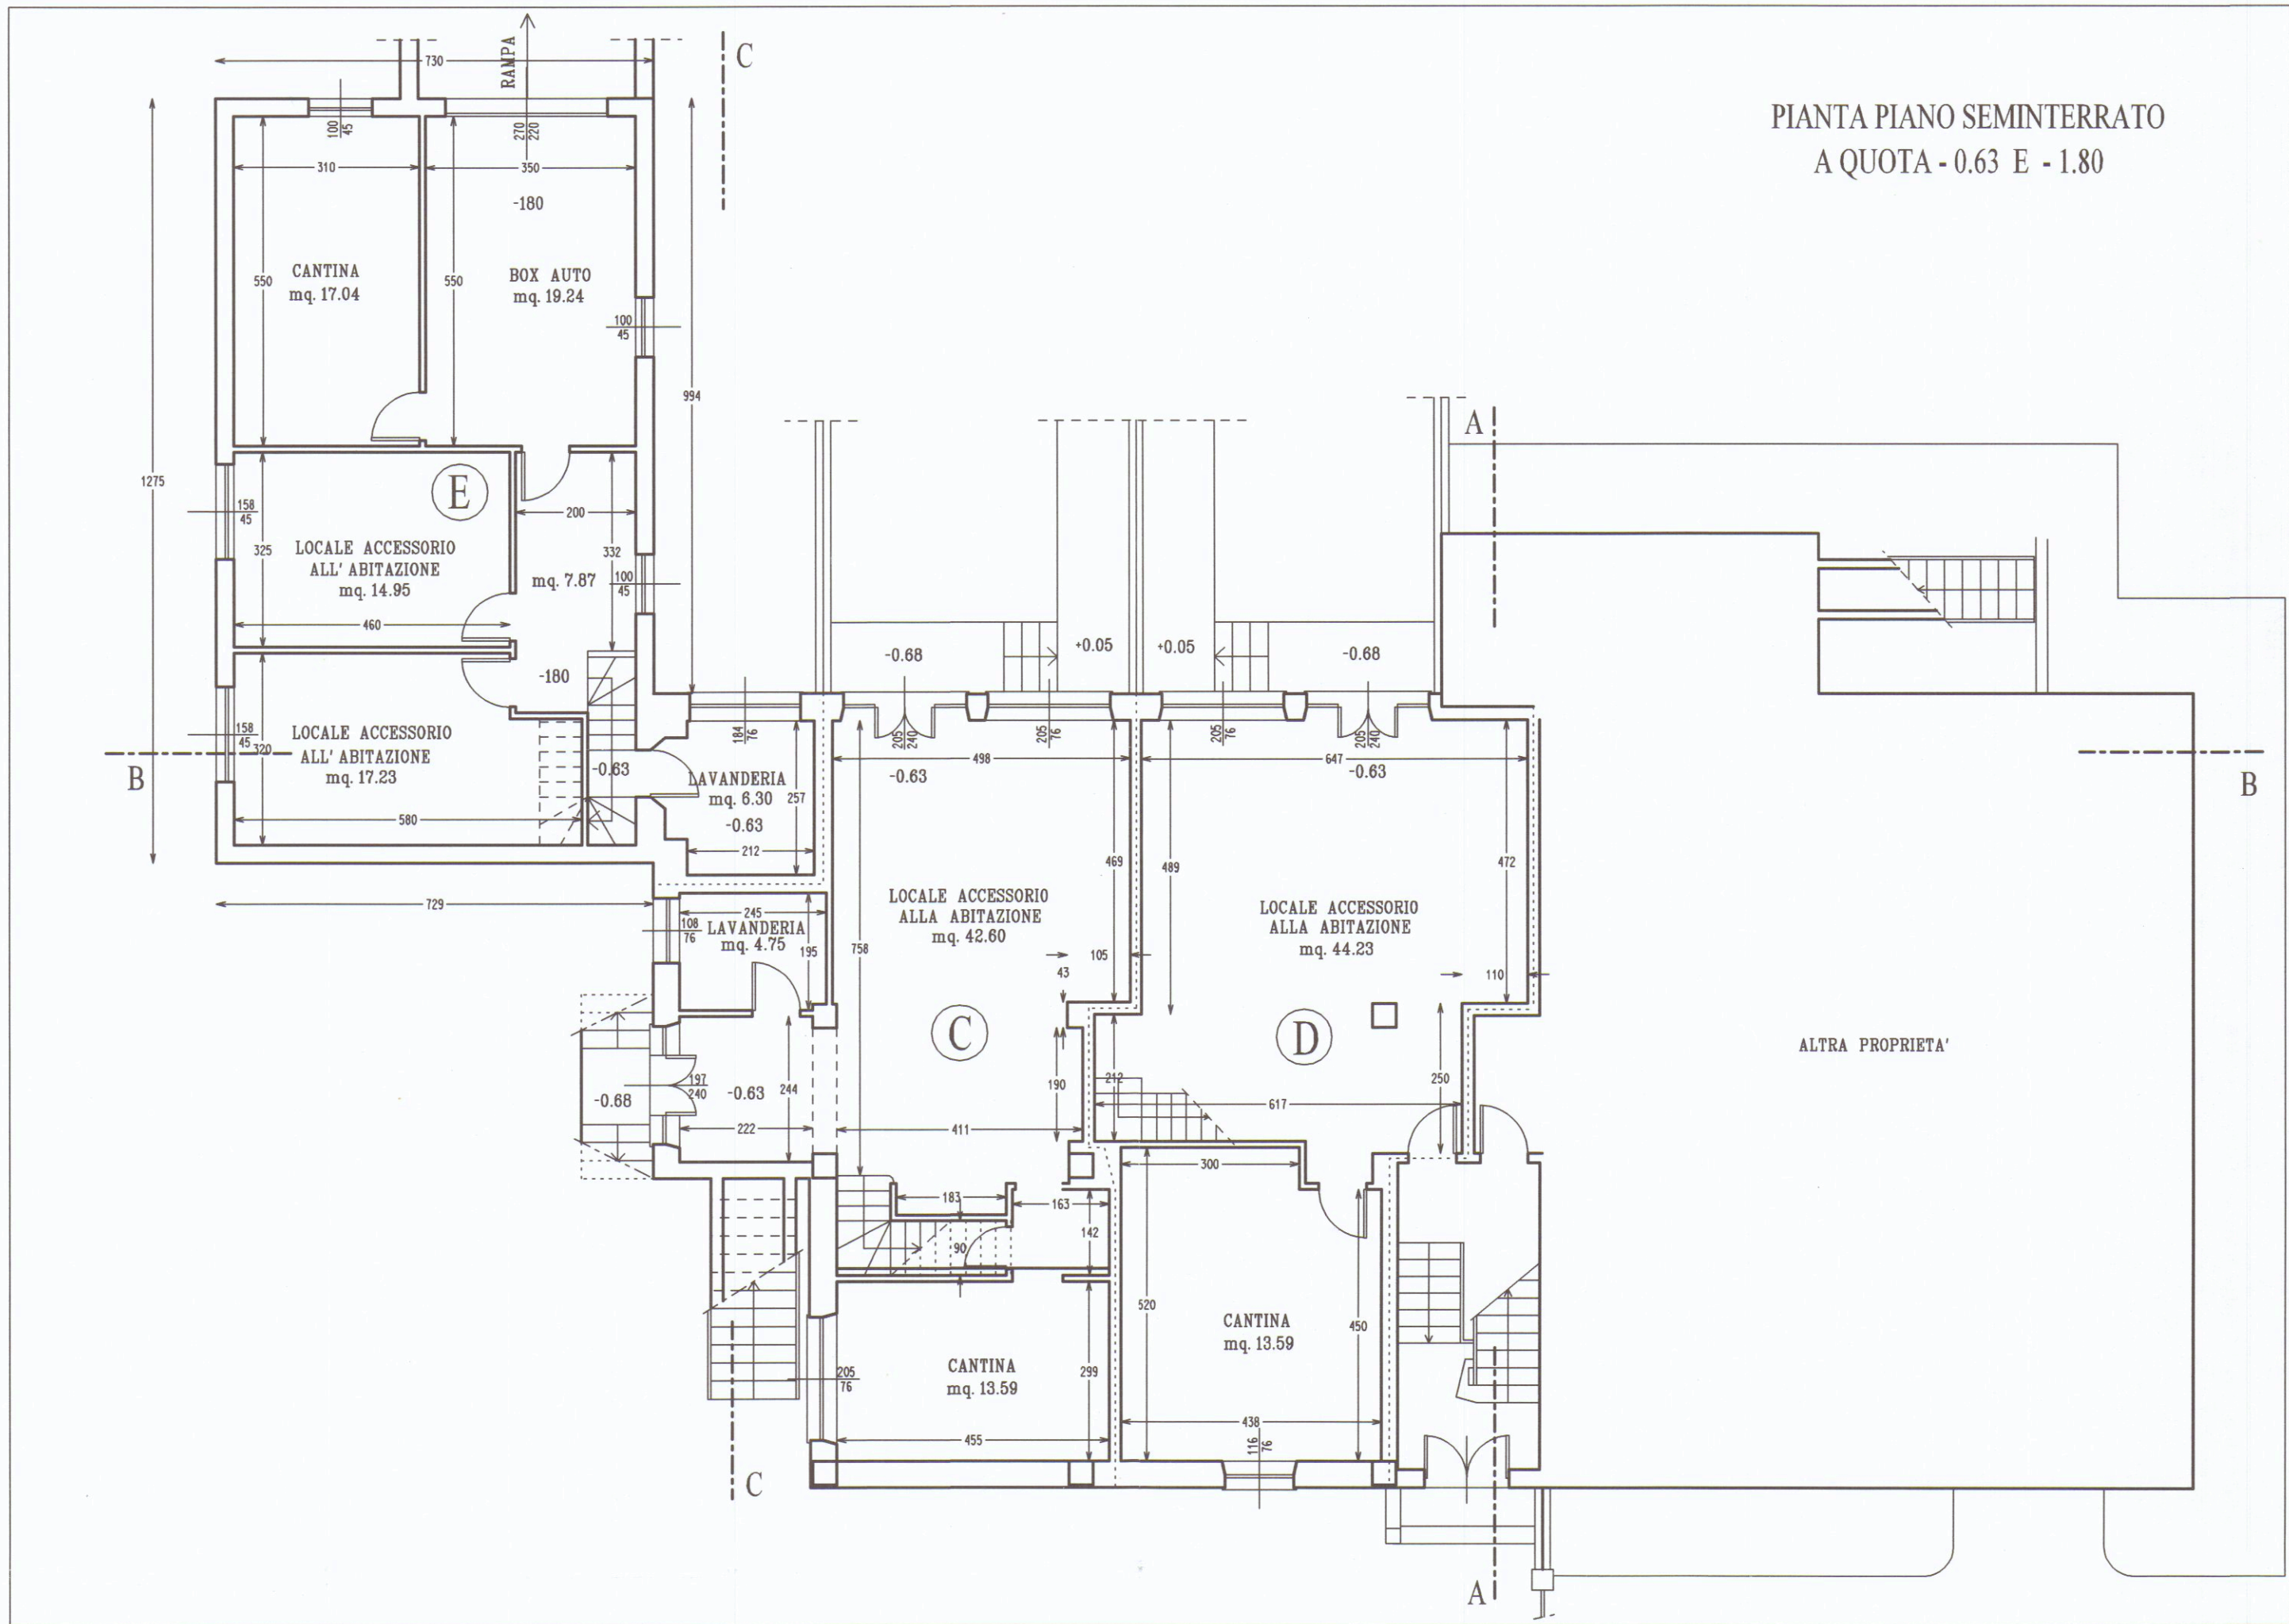


PIANTA PIANO SEMINTERRATO
A QUOTA - 0.63 E - 1.80

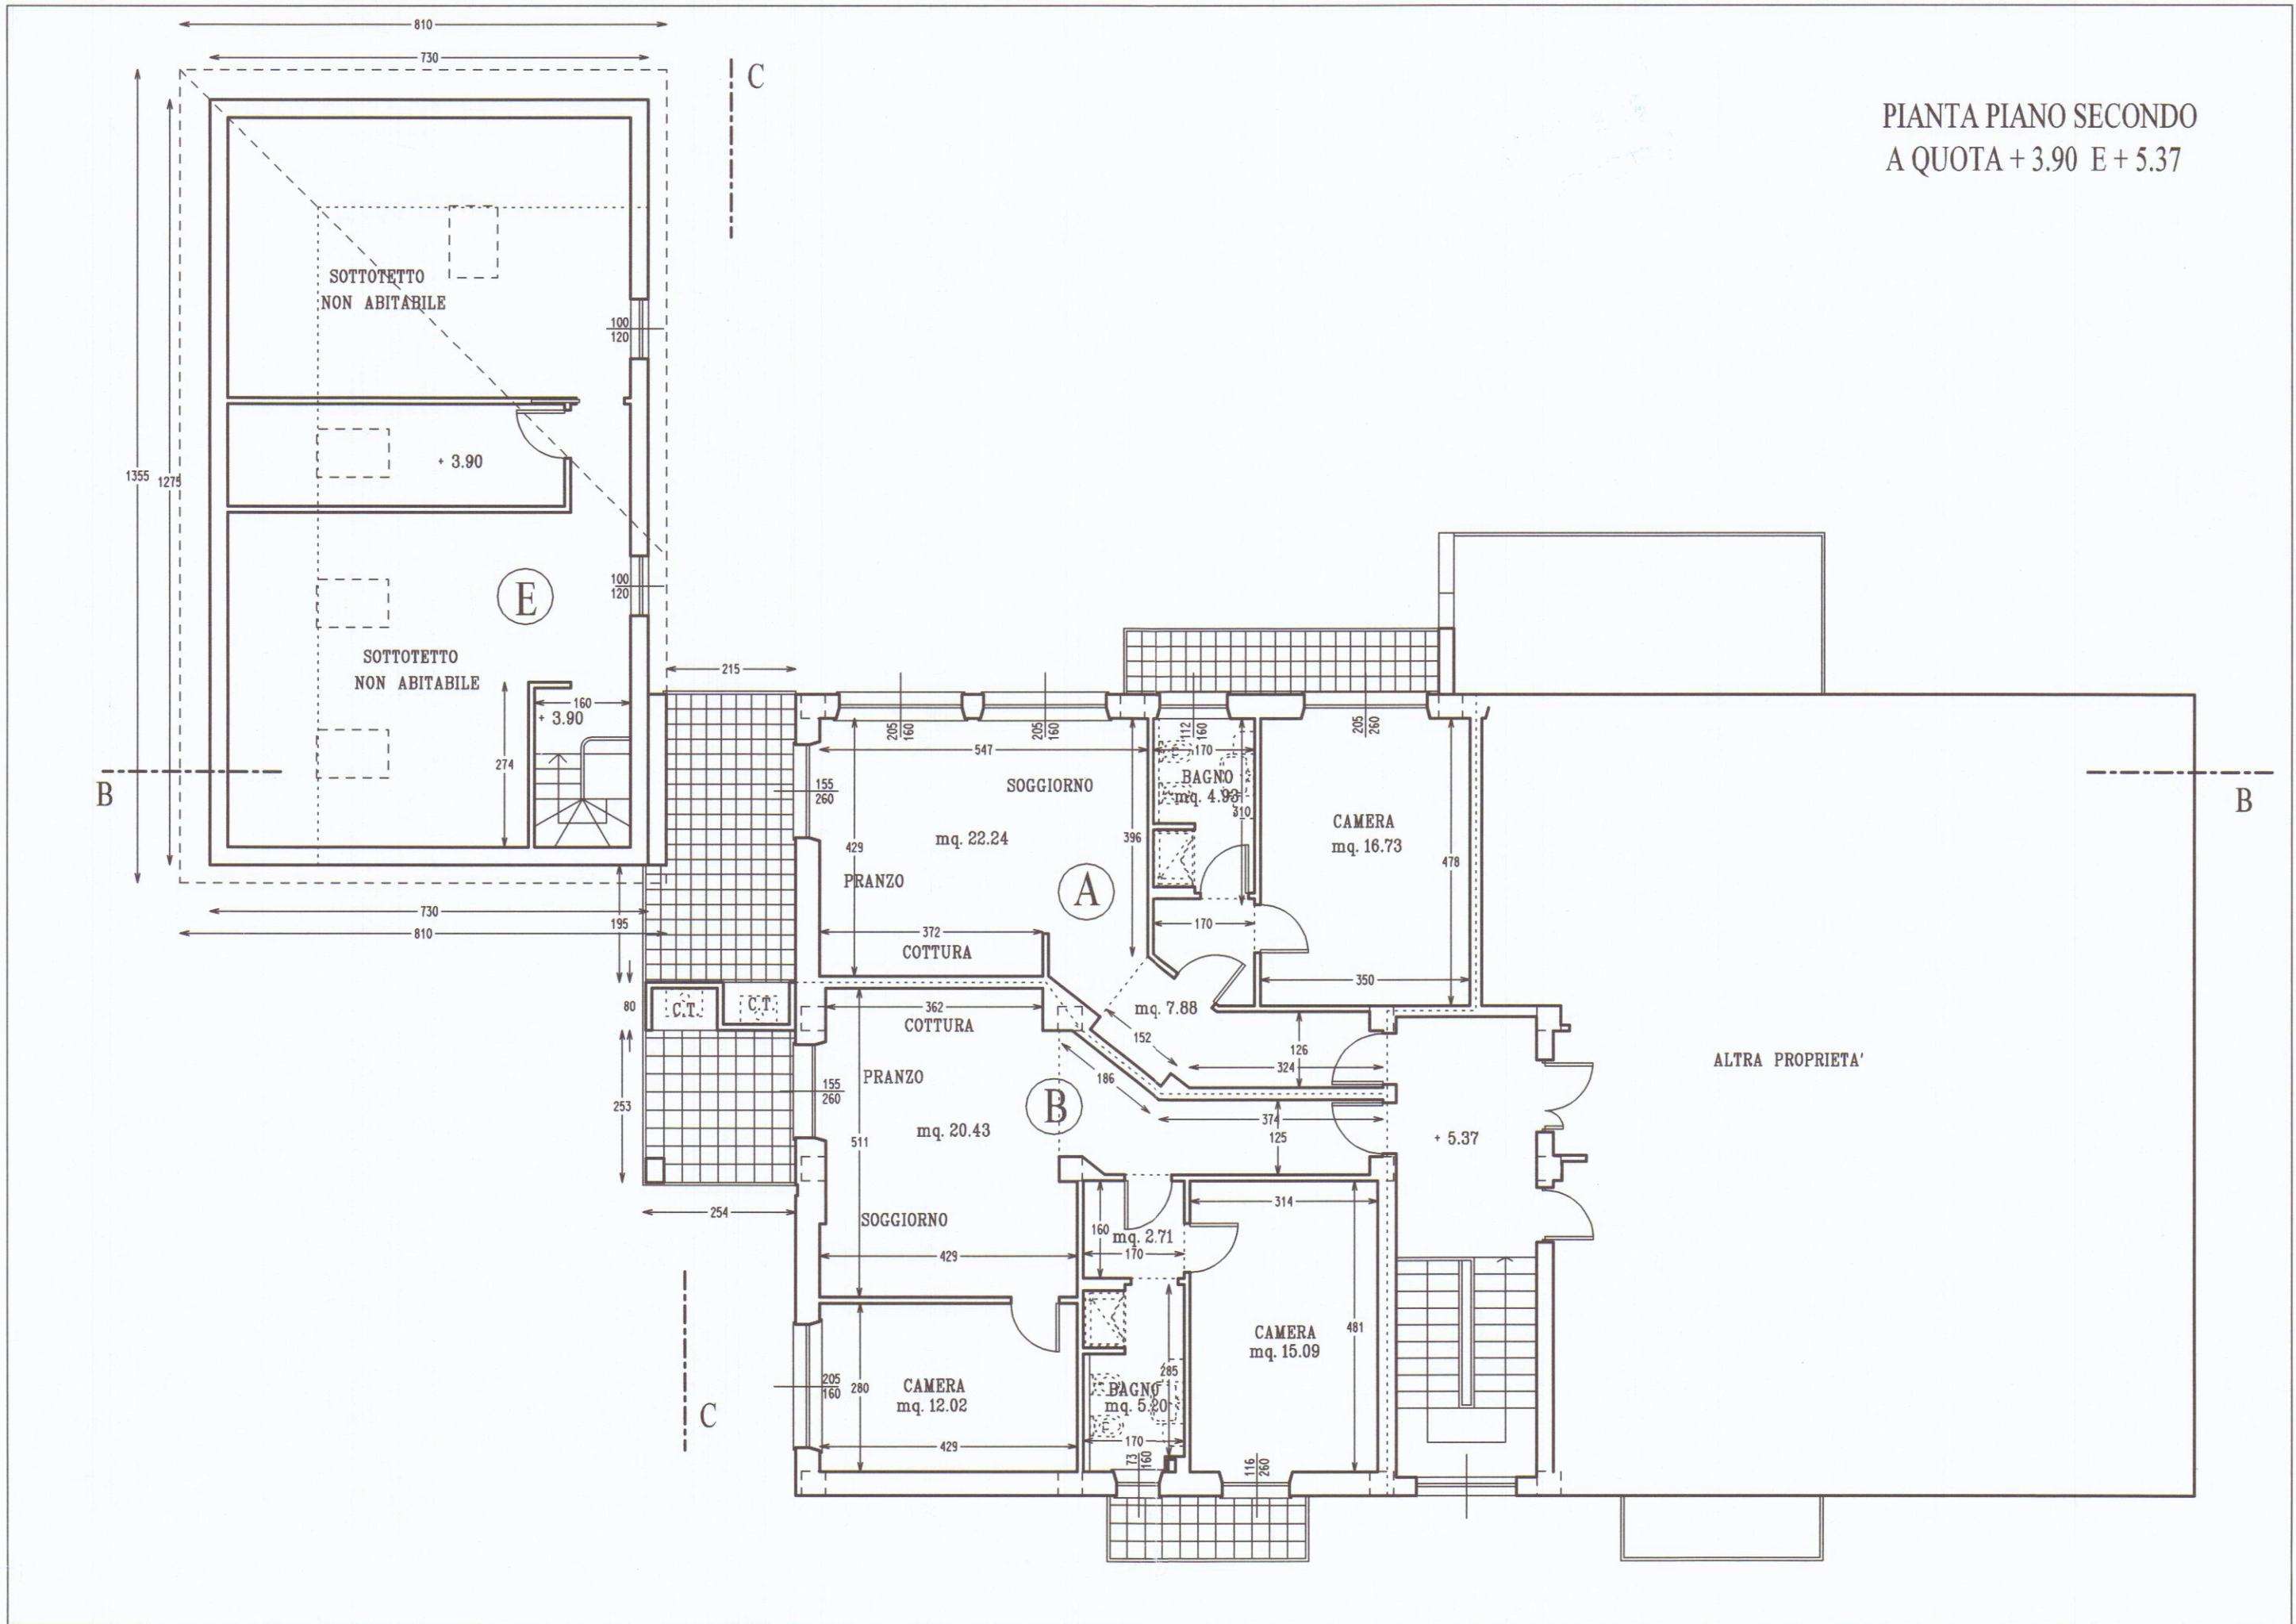

PIANTA PIANO SECONDO
A QUOTA + 3.90 E + 5.37

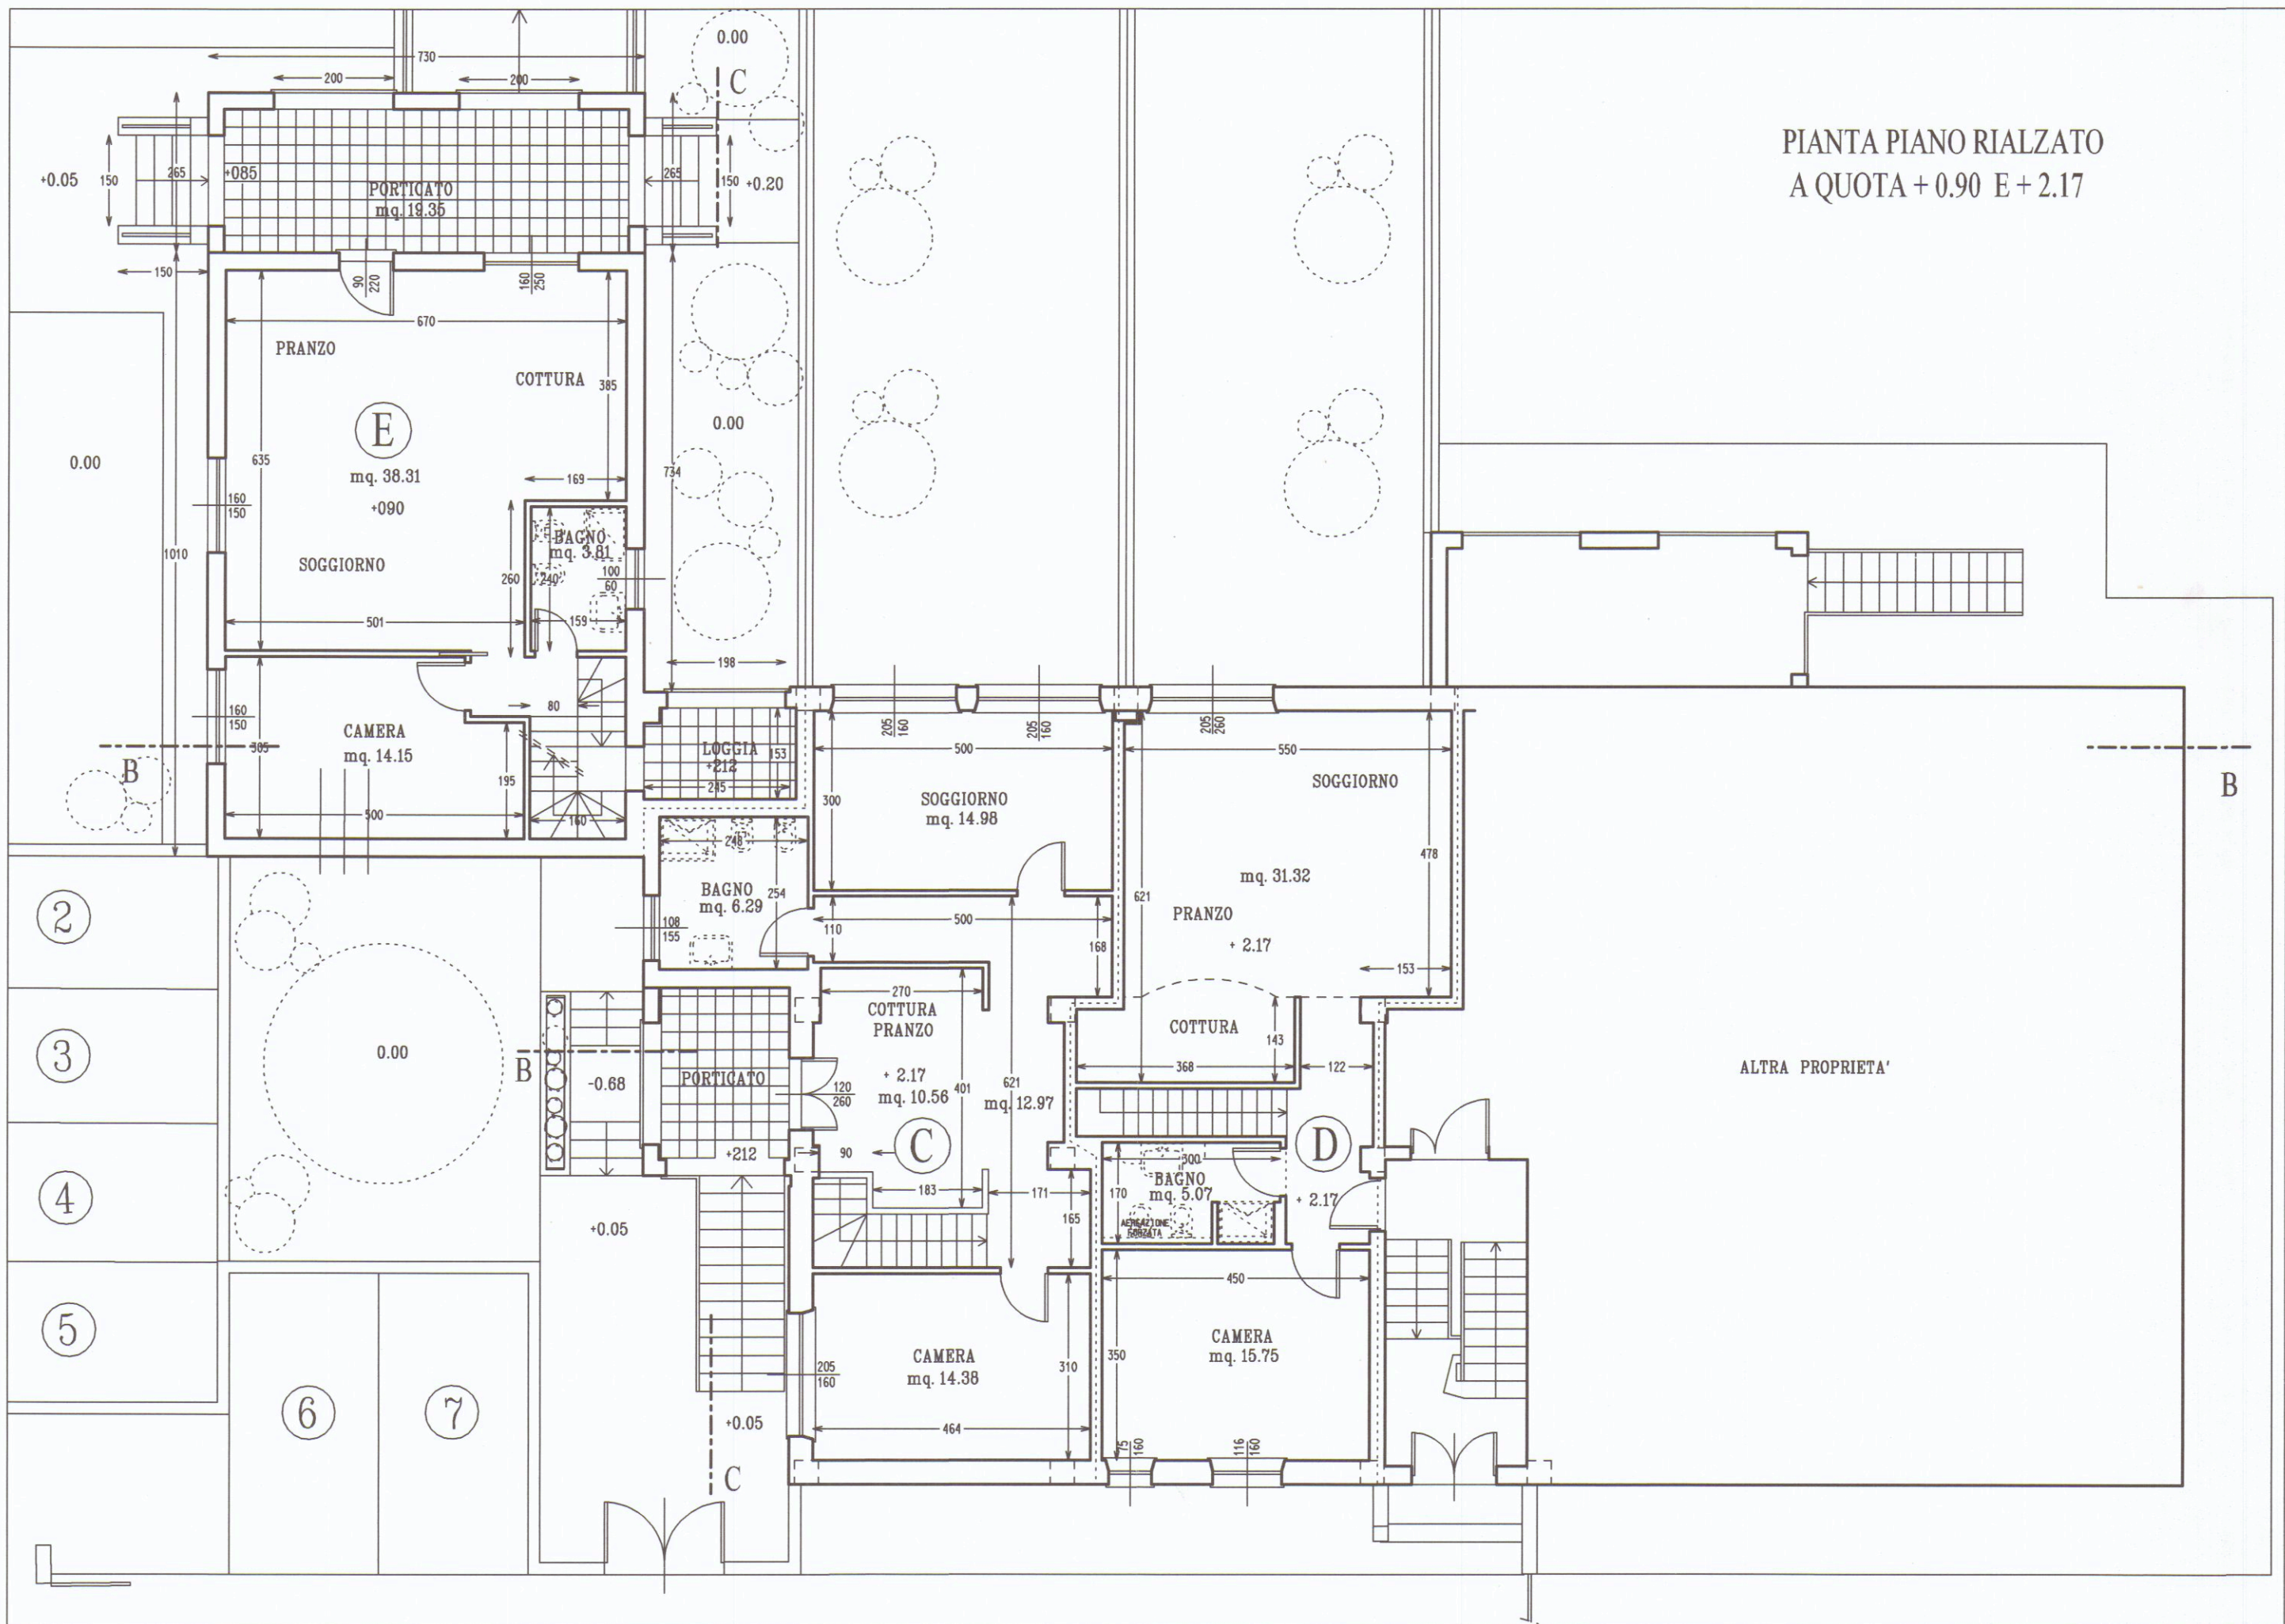

PIANTA PIANO RIALZATO
A QUOTA + 0.90 E + 2.17

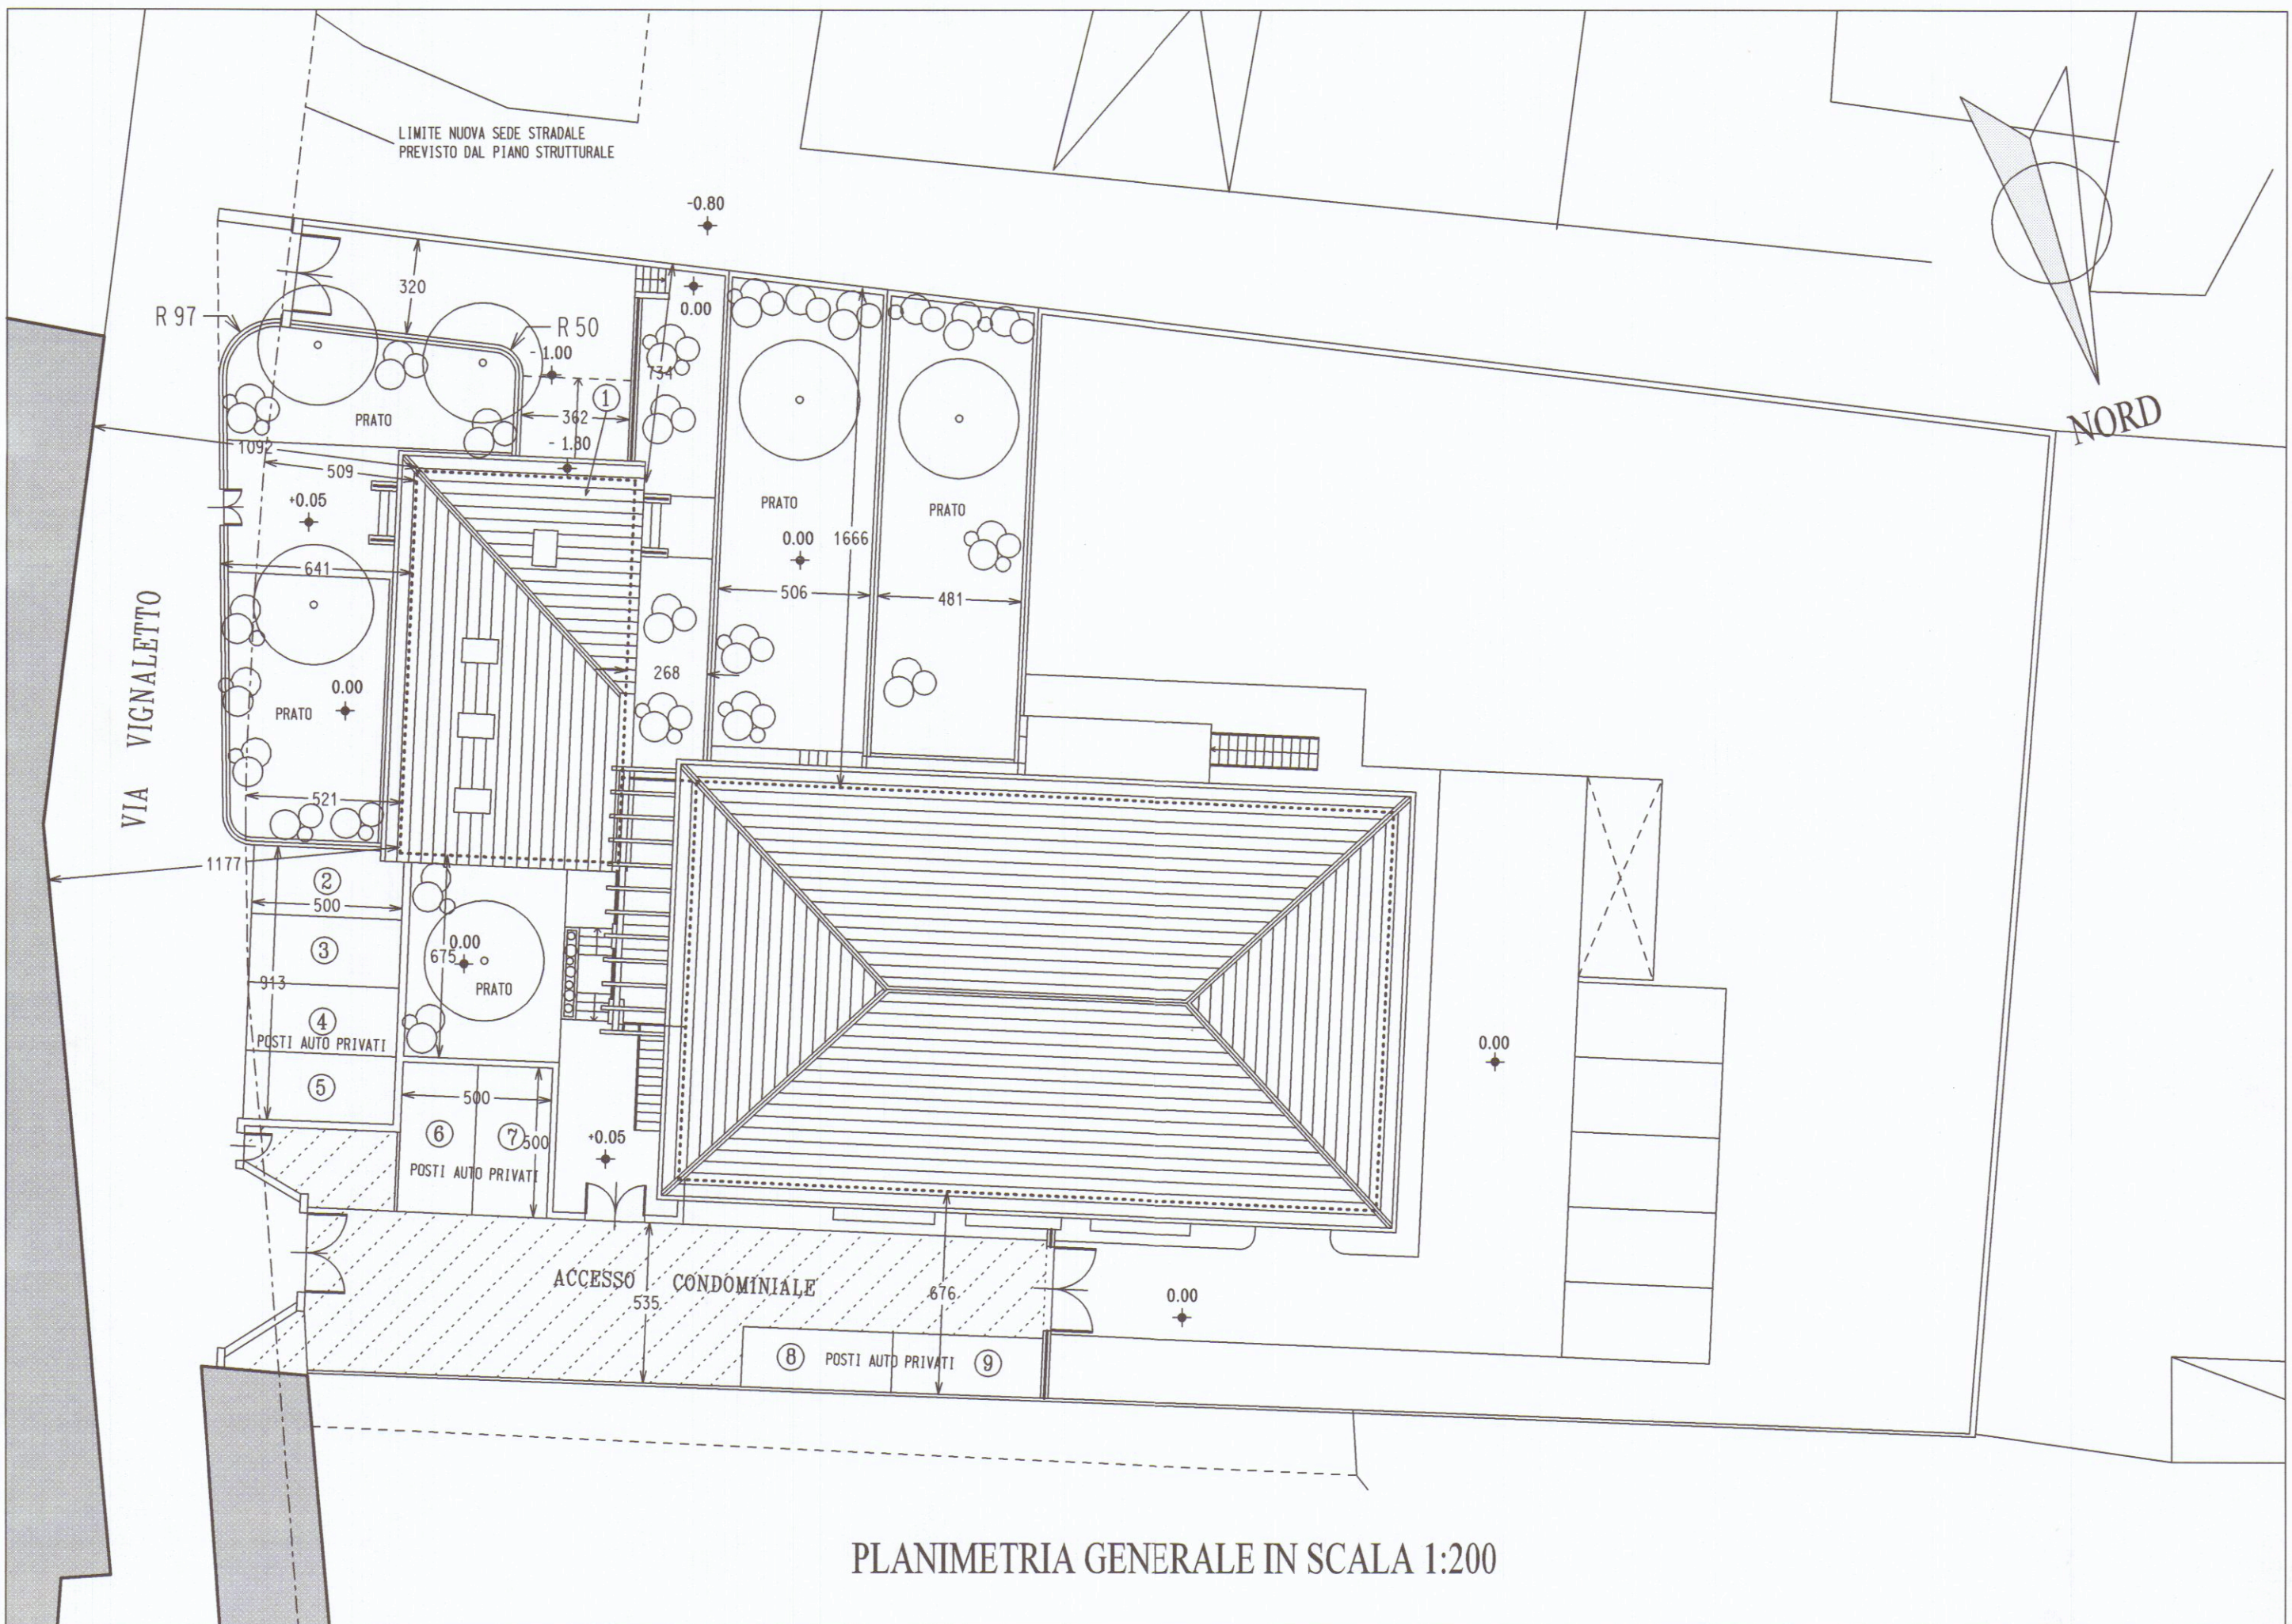

PLANIMETRIA GENERALE IN SCALA 1:200

COMUNE DI CARRARA
22 AGO. 2006

COMUNE DI CARRARA
22 AGO. 2006

PROGETTO DI
RISTRUTTURAZIONE ED AMPLIAMENTO
DI UN EDIFICIO RESIDENZIALE
IN LOCALITA' GILDONA VIA VIGNALETTO

N.C.E.U. FOGLIO N. 71 - MAPPALE N. 545

STATO DI PROGETTO
PLANIMETRIA IN SCALA 1:200
PIANTE IN SCALA 1:100

APPROVATO

PROGETTISTI
Dott. Arch. A. G. POLI
Dott. Angelo Poli
Architetto
N. 155 Ordine Architetti - SP

PROPRIETA'
AURORA S.R.L.

Dott. Arch. P. MAZZONI
PIERO MAZZONI
Architetto
N. 16 Ordine Architetti - SP

COMUNE DI CARRARA
SETTORE URBANISTICA
Approvato dal Dirigente alle condizioni
indicate nel permesso di costruire
n. _____ del _____
elaborato grafico da 2/A assegnato
dal Nucleo Valutazione del 20/10/06
Il Responsabile del Procedimento
(Marche)

ELABORATO N.
2

APRILE 2006
AGG. AGOSTO 2006