


COMMITTENTE: 29 SET 1997 EDILTOSCO COSTRUZIONI EDILI S.R.L.		FABBRICATO "A"
PROGETTO: COMPLESSO RESIDENZIALE "LE MIMOSE" LOCALITA' STADIO - VIARAGLIA COMUNE DI CARRARA	OGGETTO: -PIANTA PIANO SEMINTERRATO -PIANTA PIANO TERRA	TAV. 63 23
PROGETTISTA: DOTT. ARCH. DINO GELONI		SCALA: 1:100

STATO DI PROGETTO

AZIENDA USL N°1 DI MASSA E CARRARA
 U.O. IGIENE PUBBLICA
 Ai sensi dell'art. 220 del T.U. L. 8.8.85
 si esprime PARERE FAVOREVOLE
 24 SET. 1997
 per l'approvazione del presente
 progetto.
 Il Funzionario Medico

APPROVATO

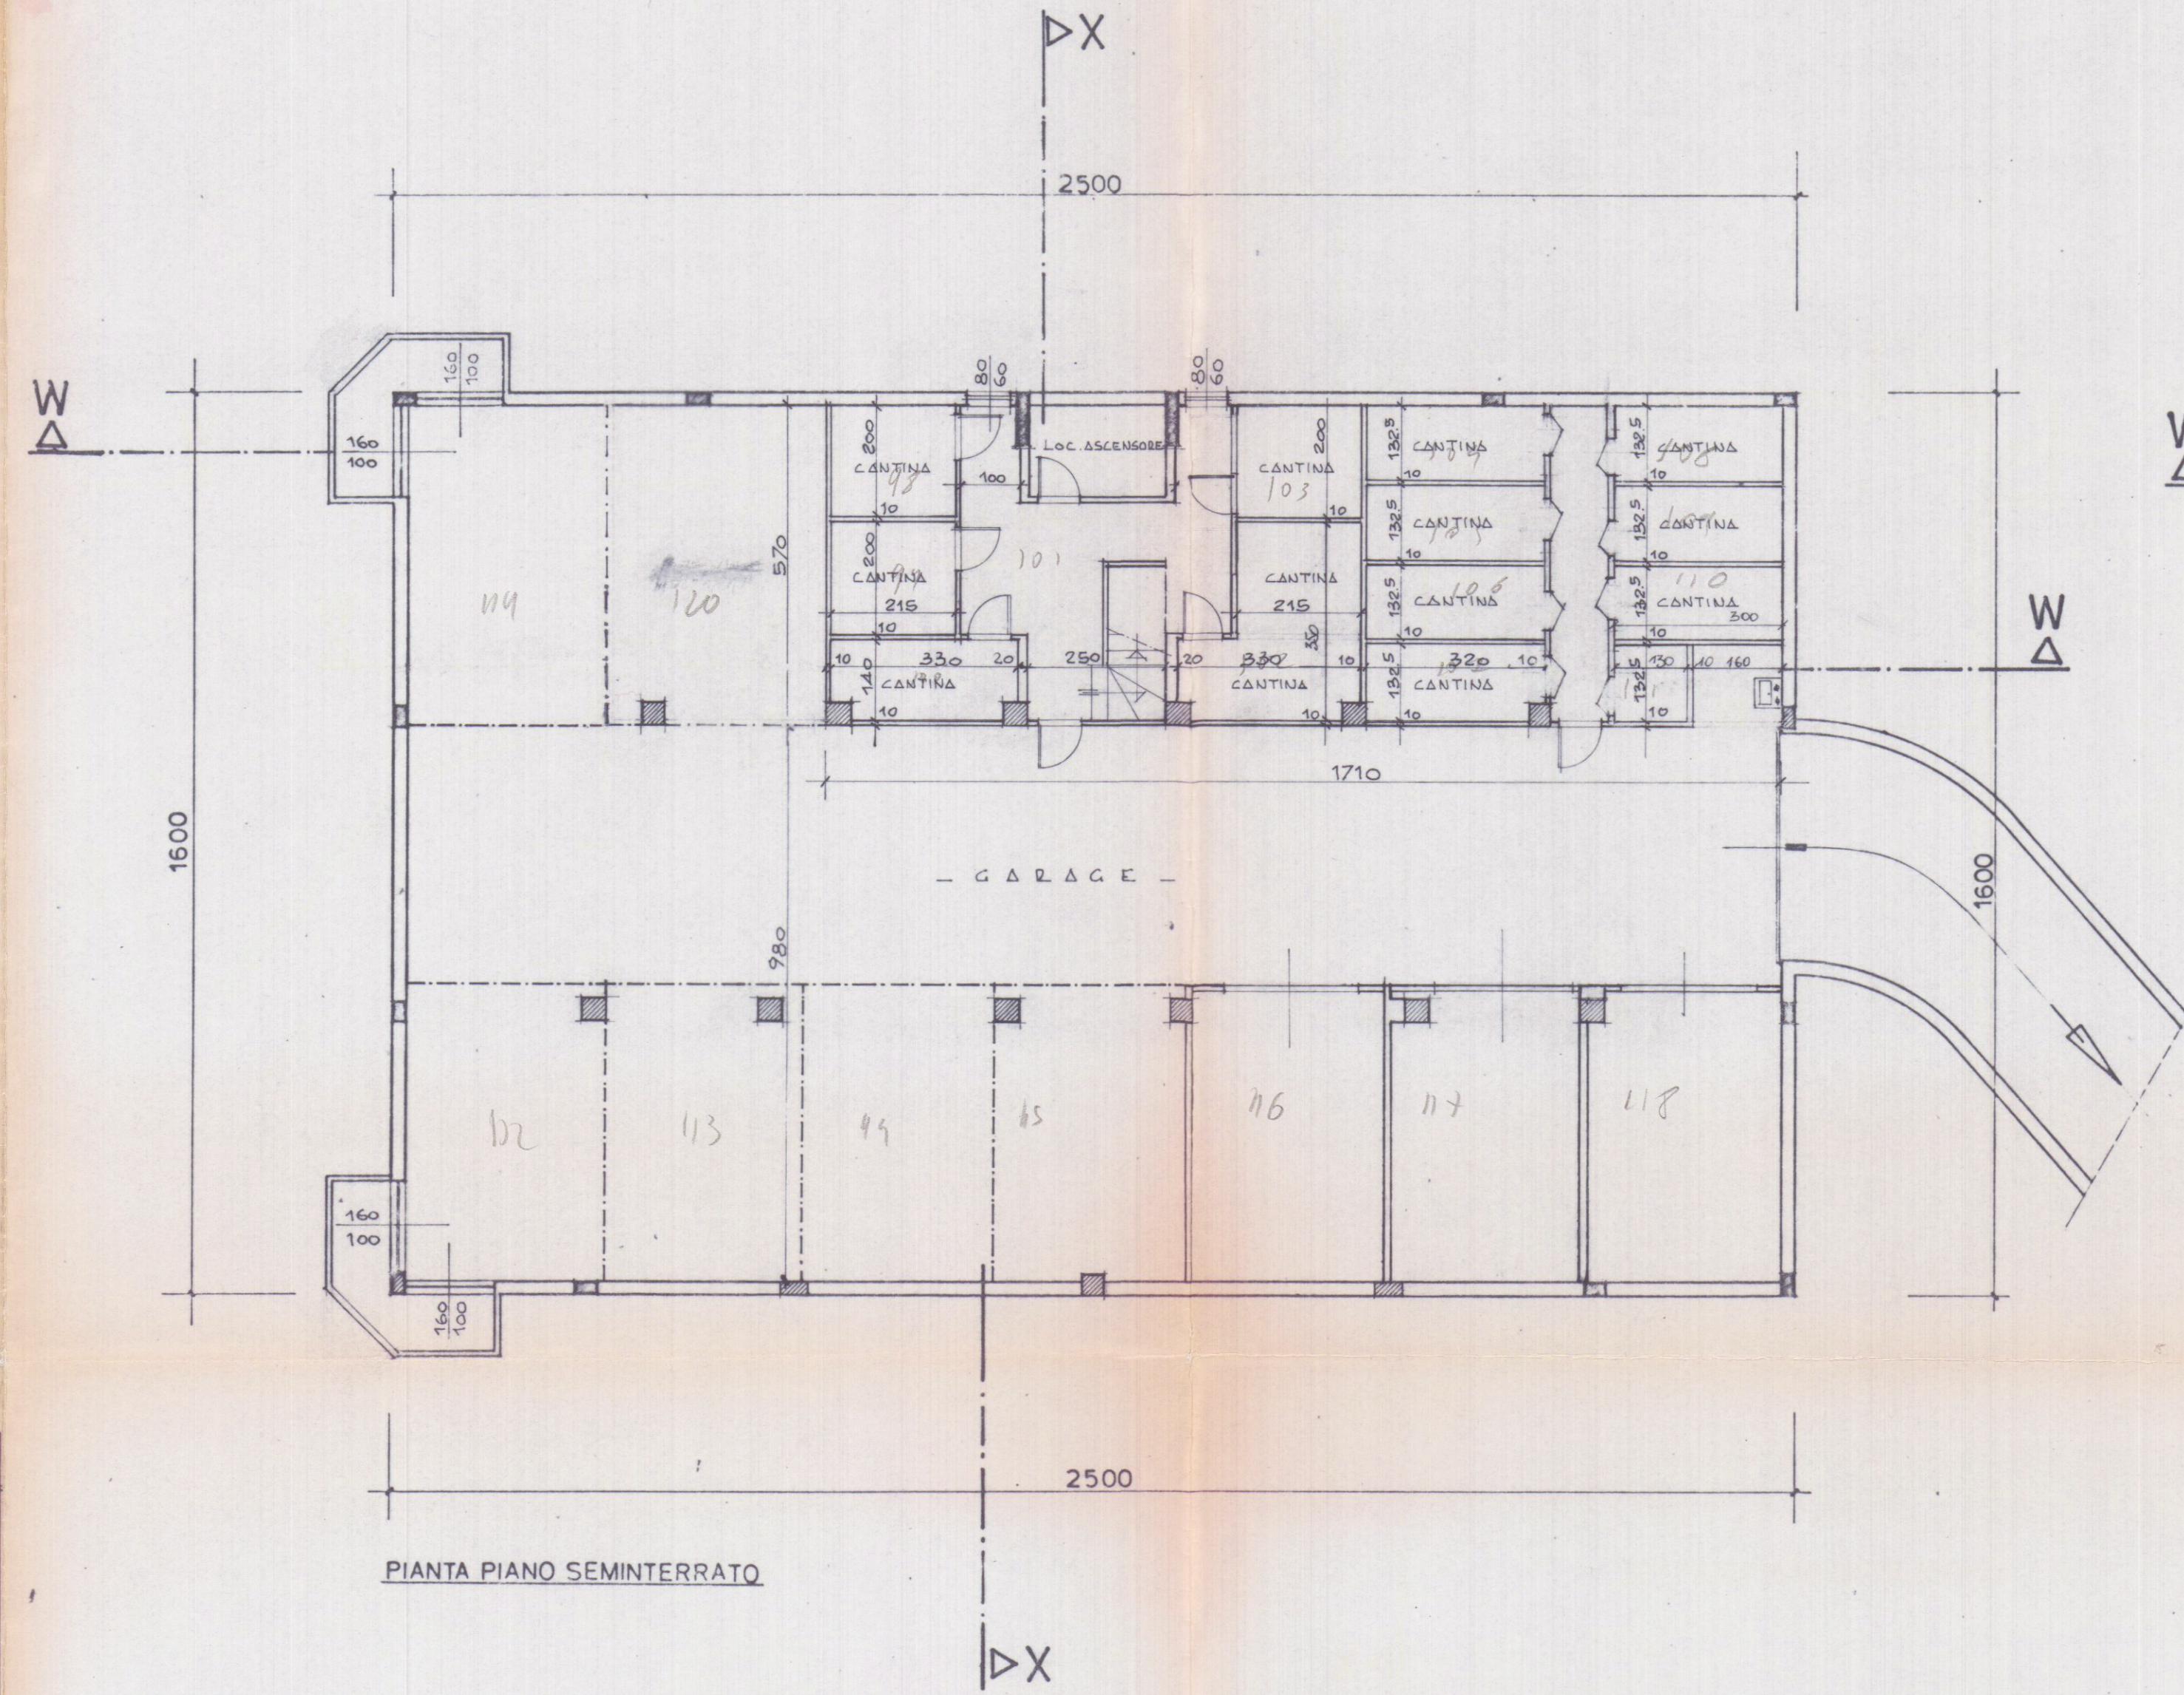

CALCOLO SUPERFICIE AERAZIONE NATURALE	
SUPERFICIE TOTALE PIANO SEMINTERRATO m. 24.50 X 15.50 = mq.	379.75
SUPERFICIE CANTINE E SPAZI TECNICI m. 17.10 X 5.70 = "	97.47
SUPERFICIE DESTINATA A GARAGES mq.	282.28
SUPERFICIE DI AERAZIONE NATURALE COMPLESSIVA REALIZZATA:	
m. 160 X 1.00 X 4 + 2.50 X 4.00 = mq.	16.40
SUPERFICIE DI AERAZIONE NATURALE NECESSARIA:	
mq. 282.28 : 30 = mq.	9.41 < 16.40

