




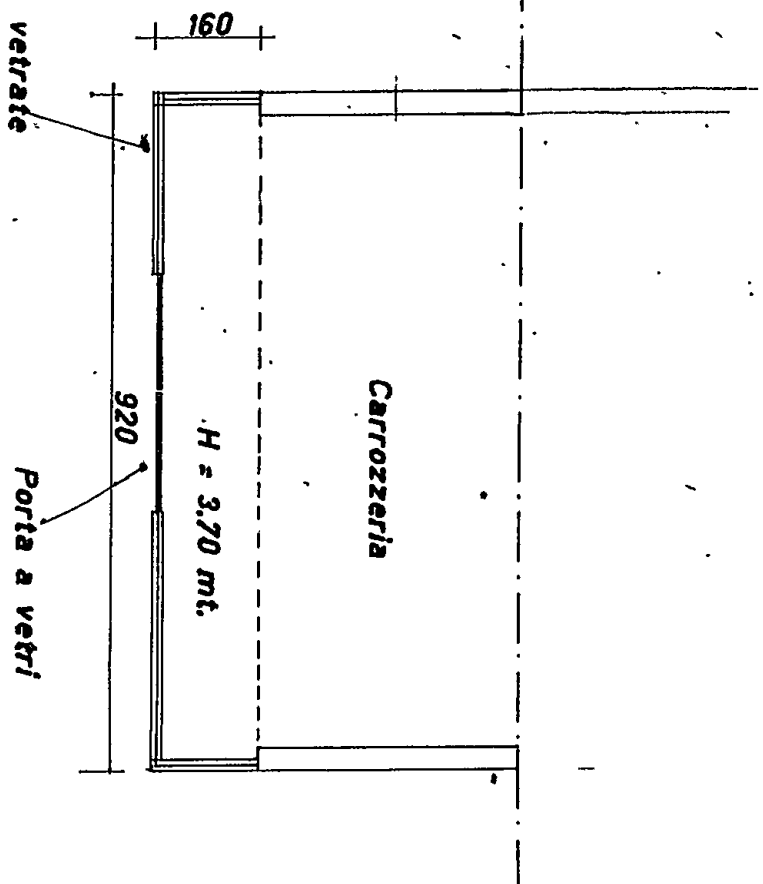


PIANTA PIANO TERRA

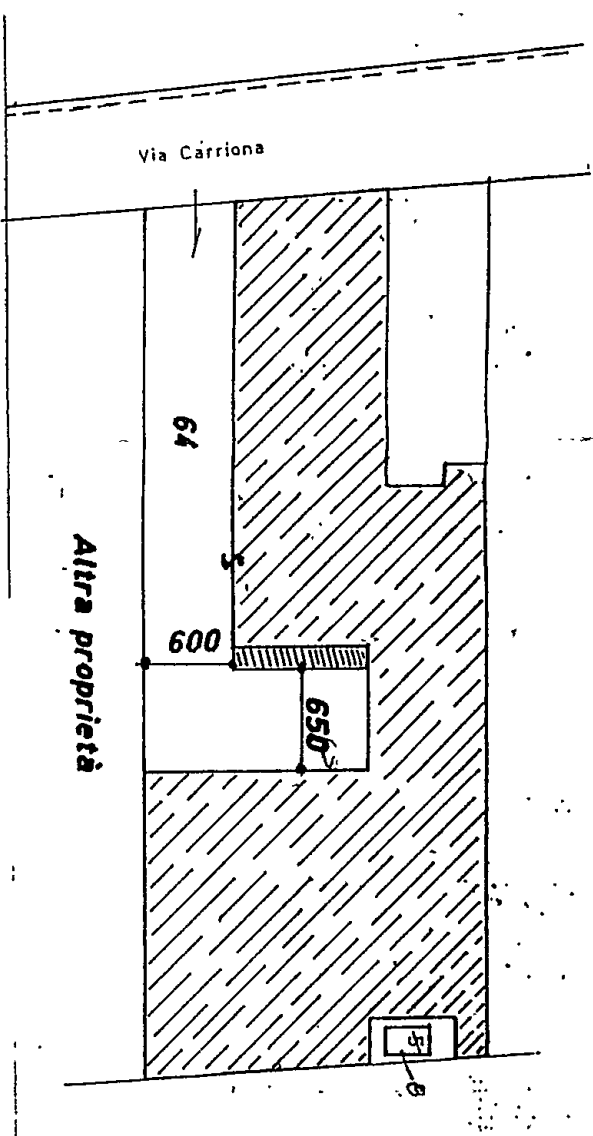

Ingrandimento scala 1:500

Stralcio aereofotogrammetrico scala 1:2000

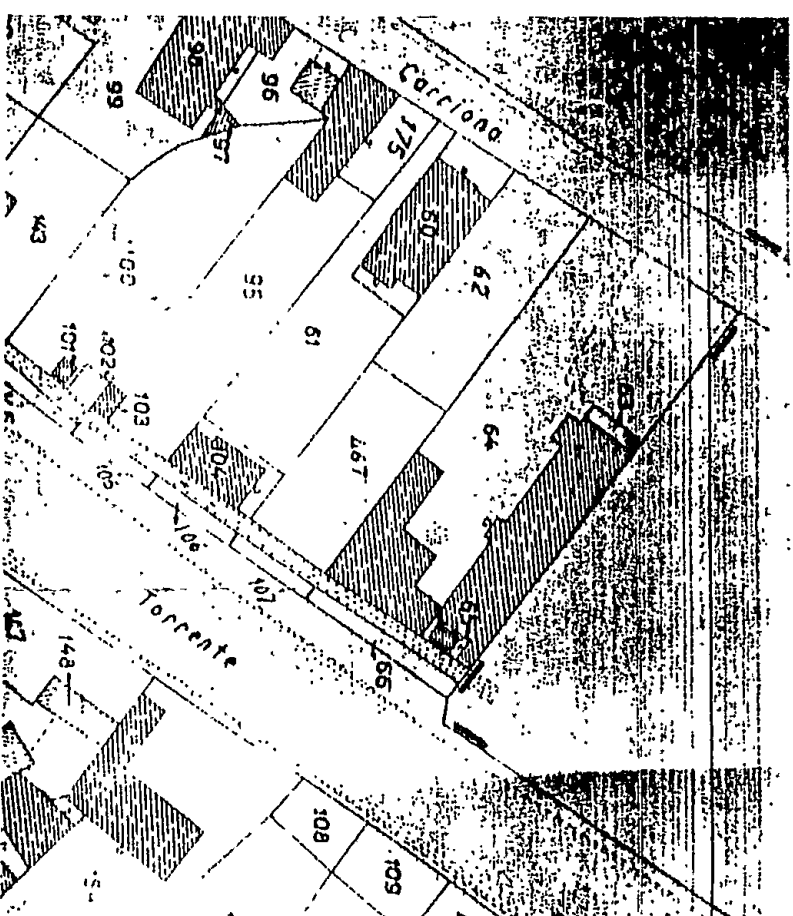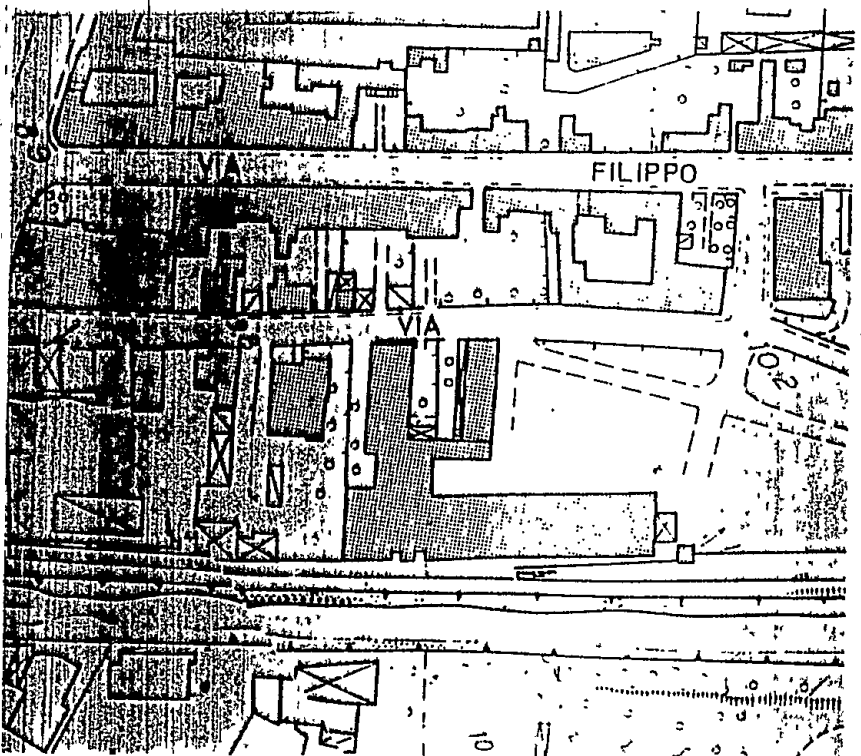


stralcio planimetrico conforme
al catastrale scala 1:1000 fg 91

SCHEMA SUPERFICI E VOLUMI

Superficie Utile	Ingresso	1,60 x 9,20	15,00 mq.	
TOTALE Superficie Utile			15,00 mq.	
Volume		15,00 mq. x	3,70 mt.	55,5 mc.
Volume Totale				55,5 mc.

SSS Cond. 94

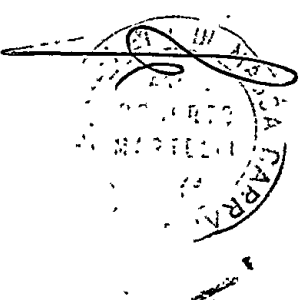

Architetti Associati Arch. Roberto Martelli Arch. Gianluca Bartolotti 54036 MARINA DI CARRARA Via Venezia 1 bis Tel. 0585 780502 fax 0585 632667			
OGGETTO:	CONDONO EDILIZIO L. 724/94		
COMATITENTE:	BANCARDI GIUSEPPE		
UBICAZIONE:	VIA CARRIANA loc. AVENZA, CARRARA		
DETTAGLIO:	PIANTA, PLANIMETRIE		
SCALA	DATA	ESTREMI CATASTALI	TAVOLA
1 : 100	07-11-96	FG. 91 MAP. 64	U
REFERIMENTI:	piat.		