




PIANTA PIANO PRIMO STATO REALIZZATO

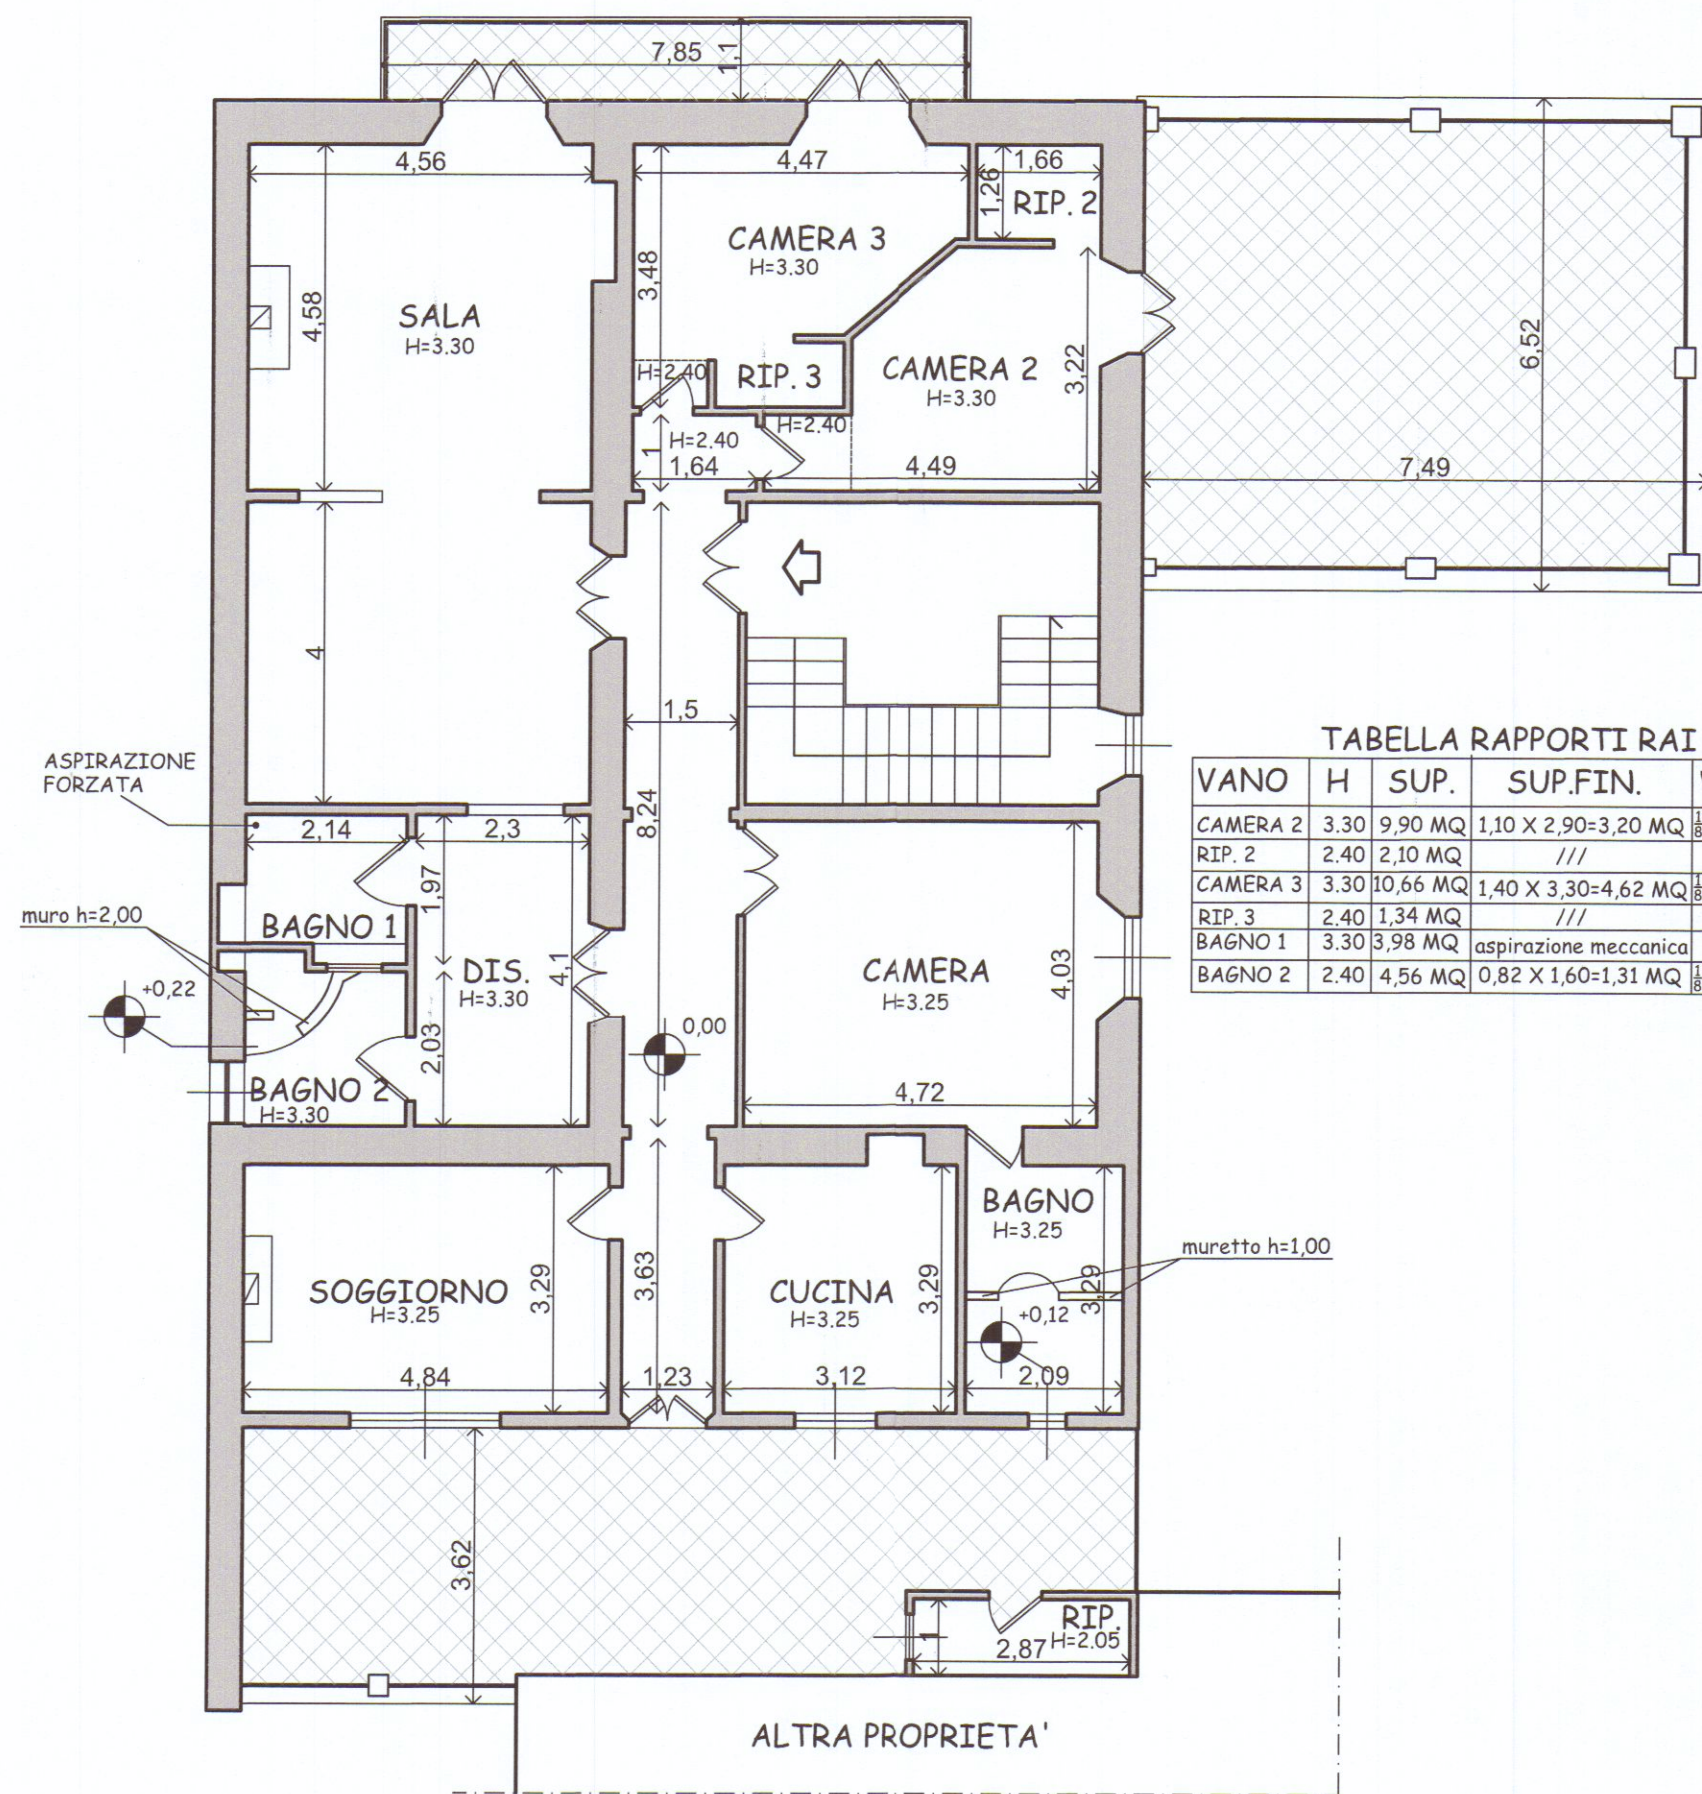

PIANTA PIANO PRIMO STATO LEGITTIMO

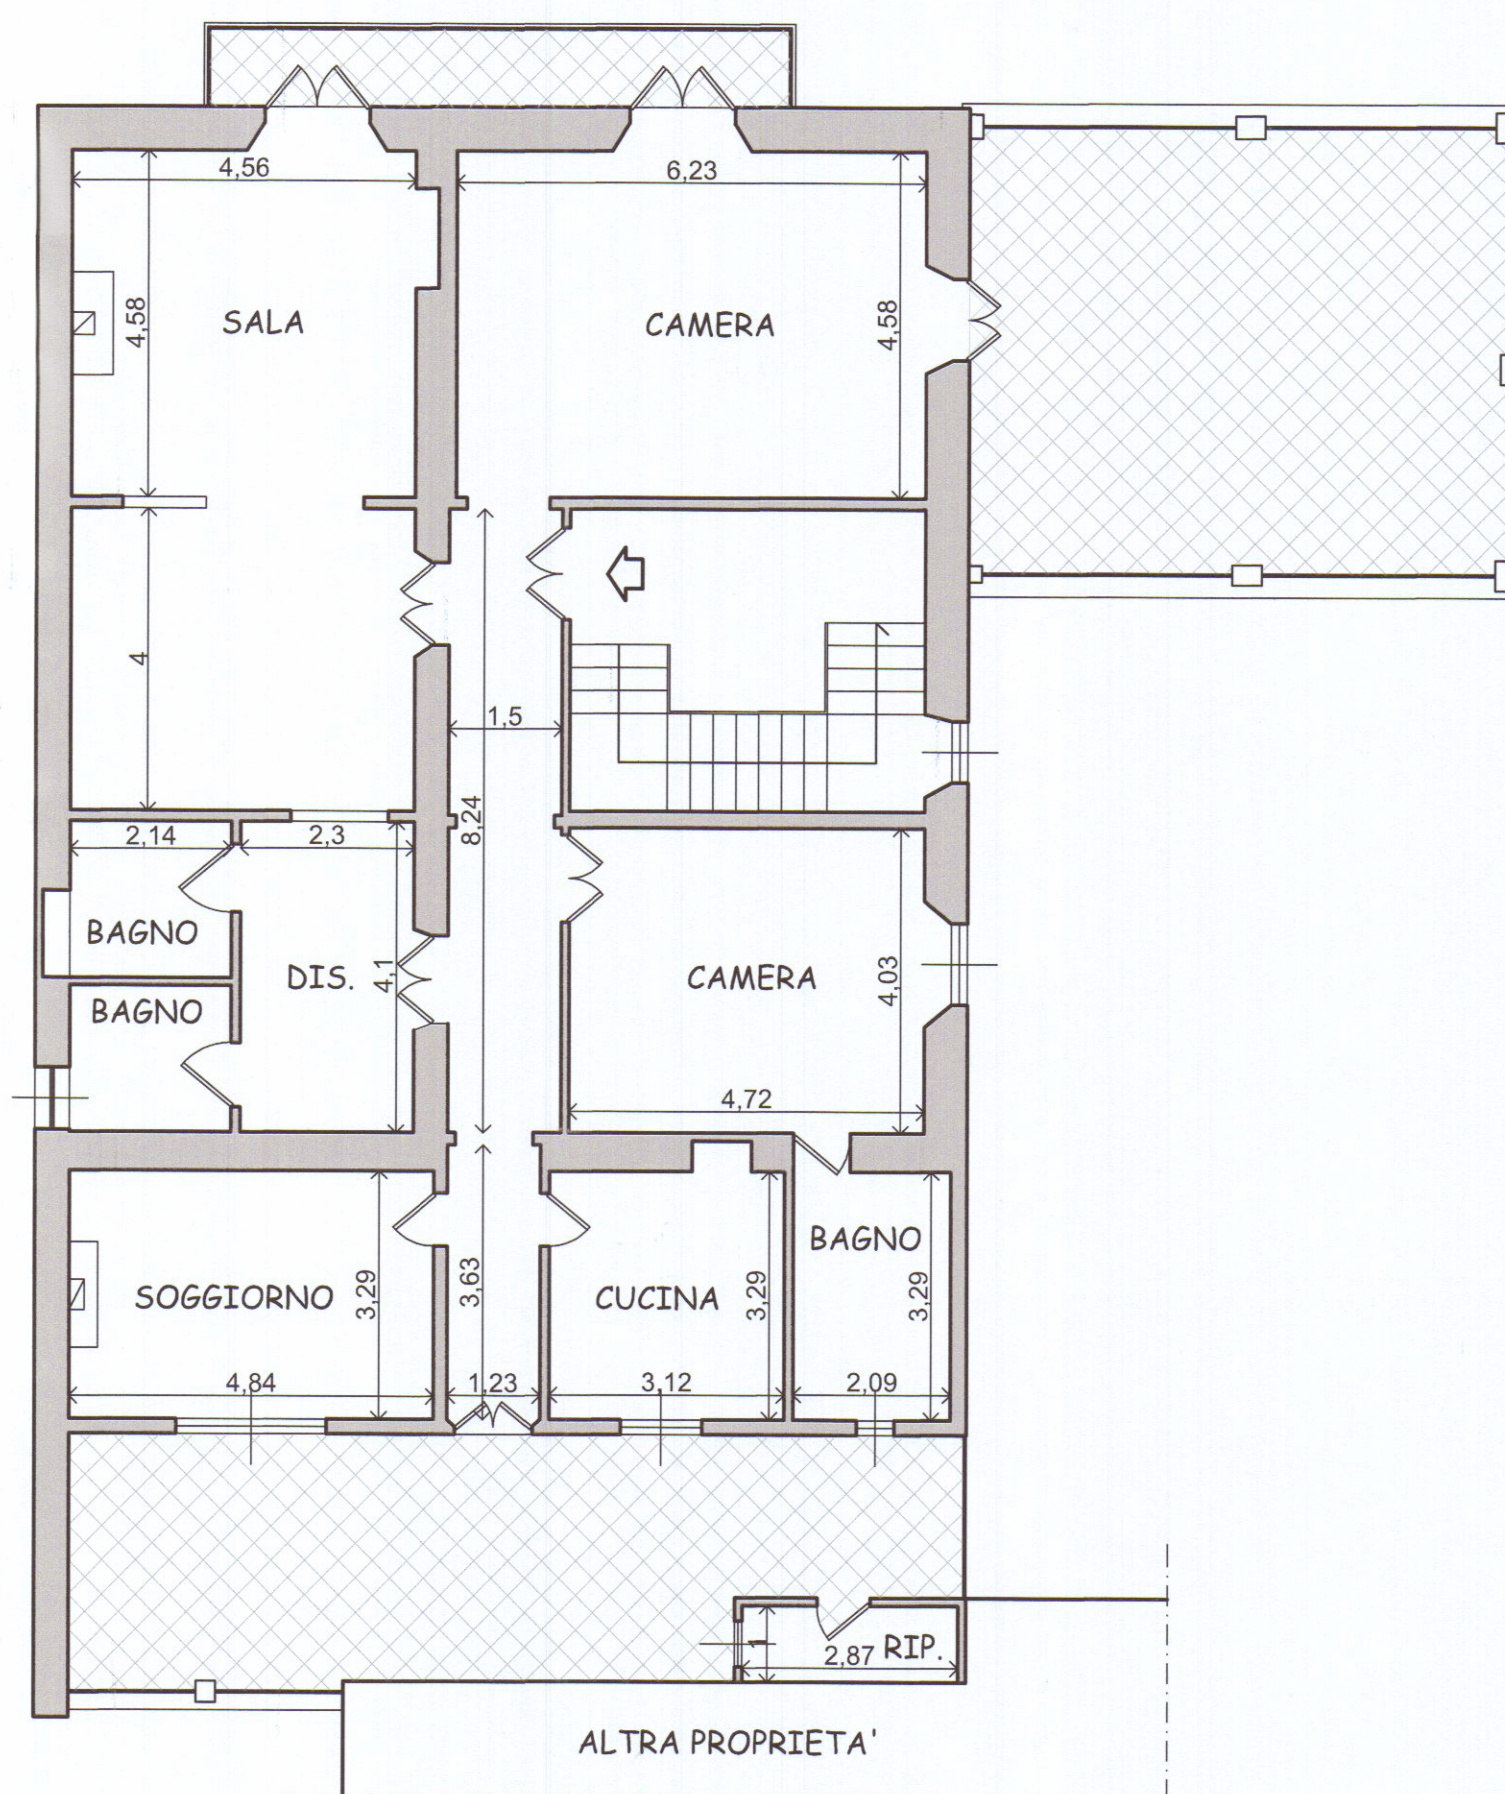

PIANTA PIANO PRIMO STATO DI RAFFRONTO

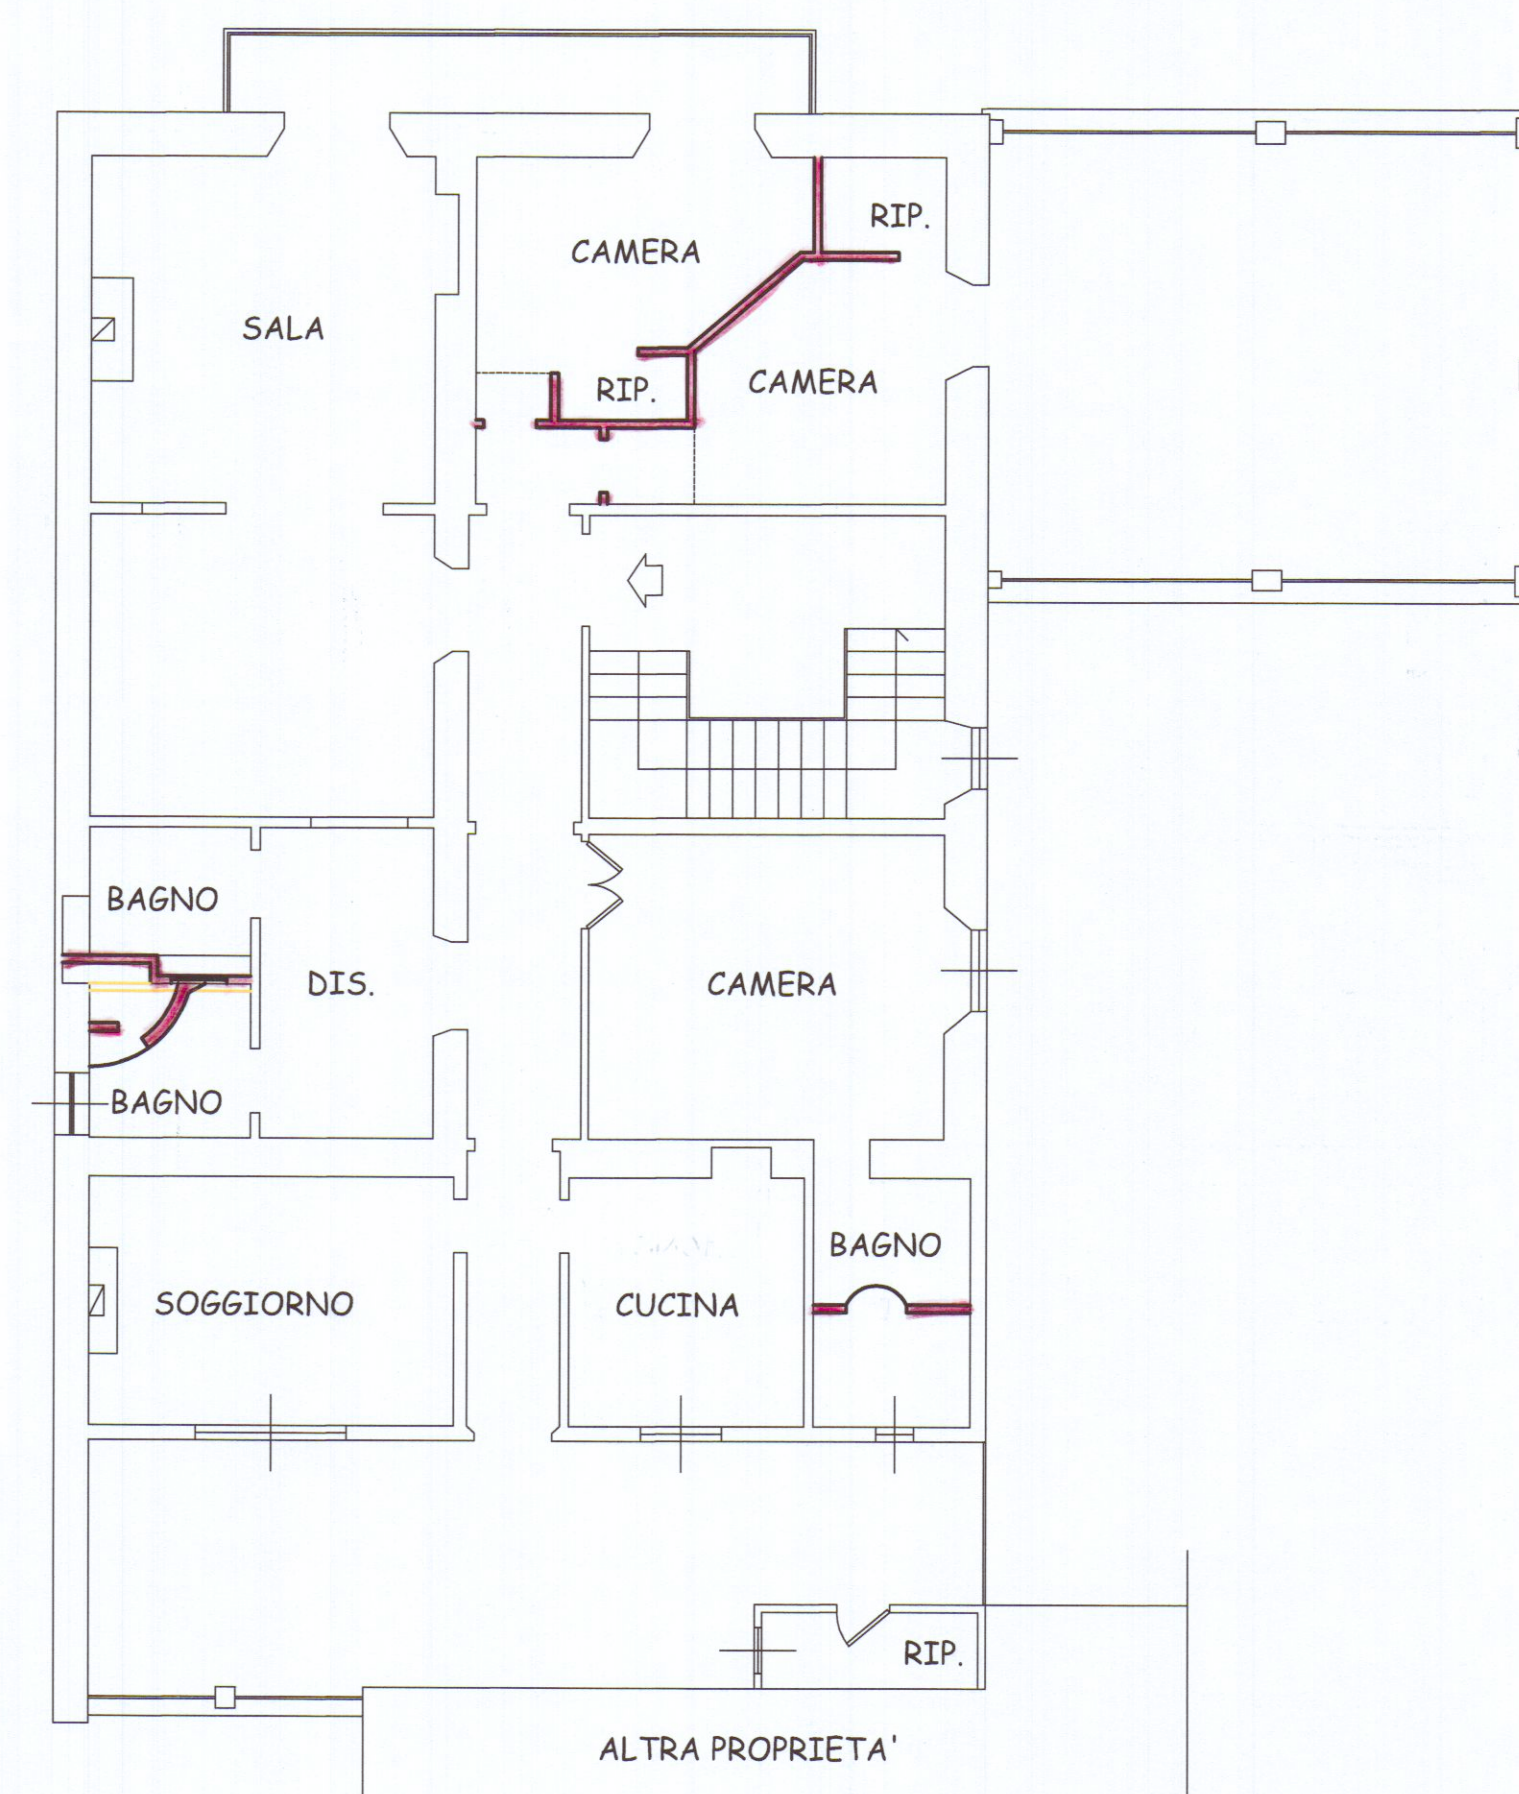

— Geom. Vittorio Dalle Lucche —
 * ARCHITETTURA — URBANISTICA — DESIGN — TOPOGRAFIA *
 ORTONOVO (Centro Storico) — (SP) — 19034 — via Sotto La Canonica, 14
 tel. 0187-690021 / fax 0187-690021
 partita I.V.A. 01087520456

PROGETTO

CILA PER OPERE DI MANUTENZIONE
 STRAORDINARIA AI SENSI DELL'ART. 136
 comma 2 lettera a L.R. 65/2014

LOCALIZZAZIONE

COMUNE DI CARRARA (MS)
 Località Centro Città' — via Verdi n. 25
 N.C.E.U. FG 42 MAPP. 247 sub. 2

TAVOLA


U

OGGETTO

ELABORATI STATO REALIZZATO
 STATO LEGITTIMO
 STATO DI RAFFRONTO
 —piante scala 1:100

PROPRIETA'/COMMITTENTE

Tassinari Gina

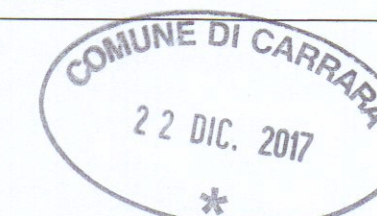

DATA

DICEMBRE/2017

PROGETTISTA:

Geom. Vittorio Dalle Lucche

firma

TIMBRO

