

STUDIO TECNICO
GIUNTI Geom. MAURIZIO
Via Venezia 36, 54036 - Marina di Carrara (MS)
Tel. 0585 / 785946

COMUNE DI CARRARA

OGGETTO: VARIANTE ALLA CONCESSIONE EDILIZIA n. 127/97 del 03/05/97
PER I LAVORI DI COSTRUZIONE DEL FABBRICATO DI CIVILE
ABITAZIONE

UBICAZIONE: MARINA DI CARRARA Via PARMA angolo Via DEI MILLE


COMMITTENTE: GIBINO SALVATORE

TAVOLA n° 3RAFFRONTOSCALA 1/100


IL TECNICO
Raimondo Maria Romano
Salvatore Gibino

VARIANTE


COMUNE DI CARRARA
28 APR. 1999

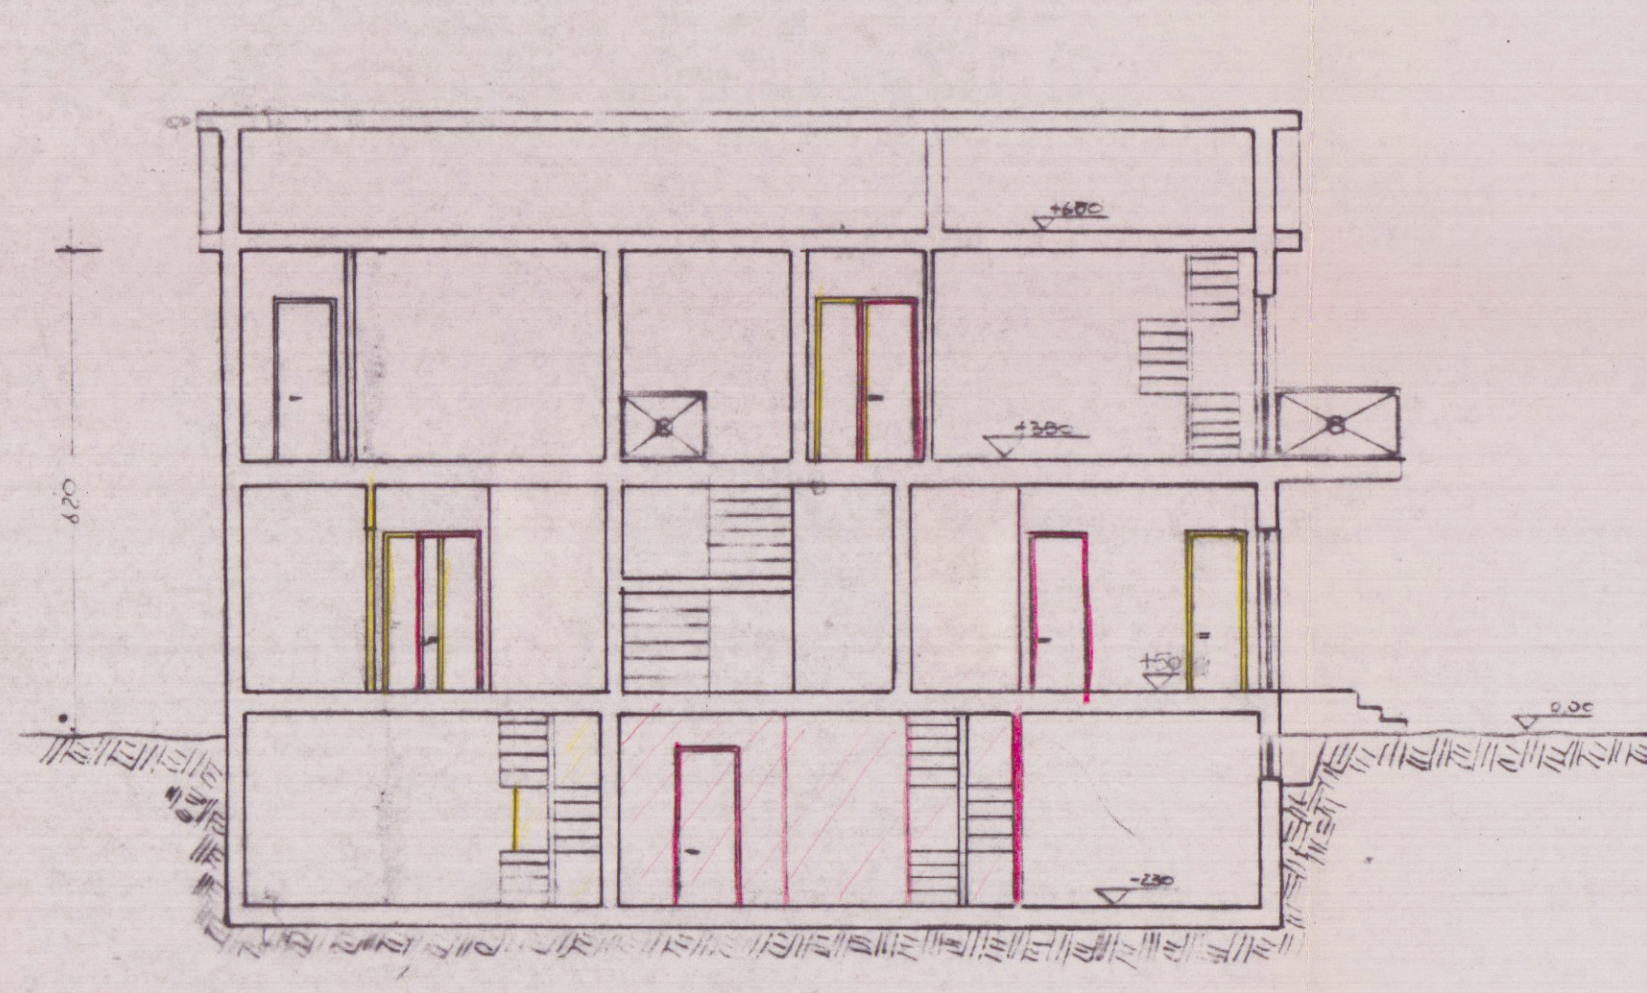


SEZIONE AA

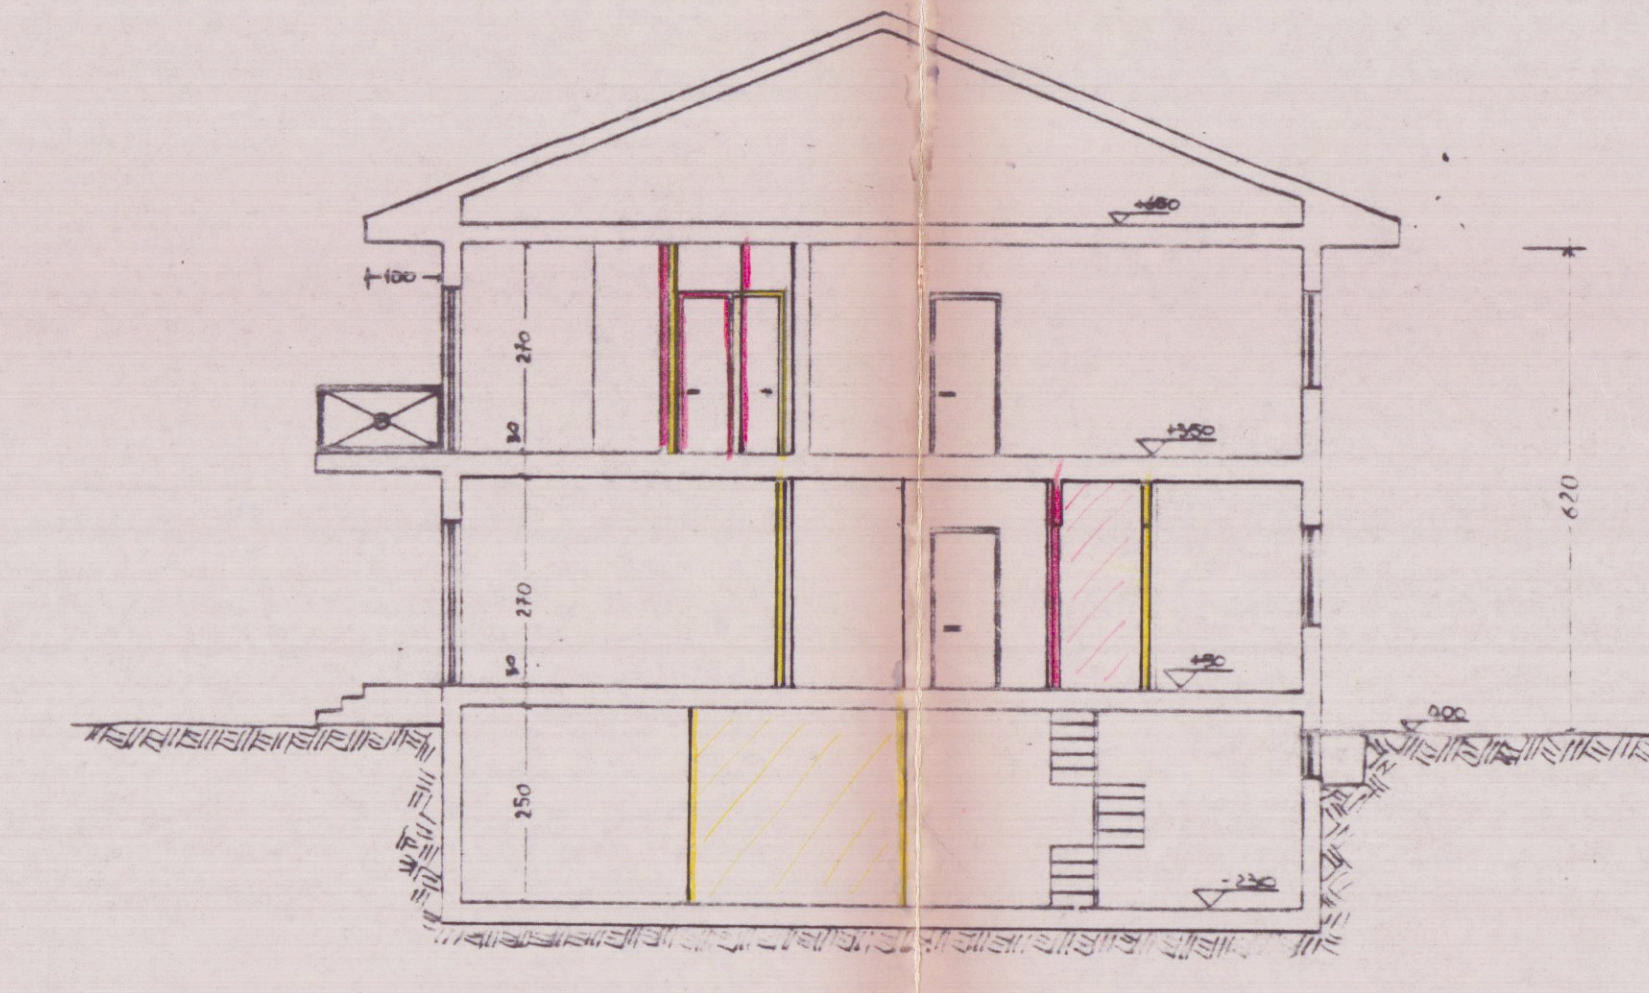

SEZIONE BB

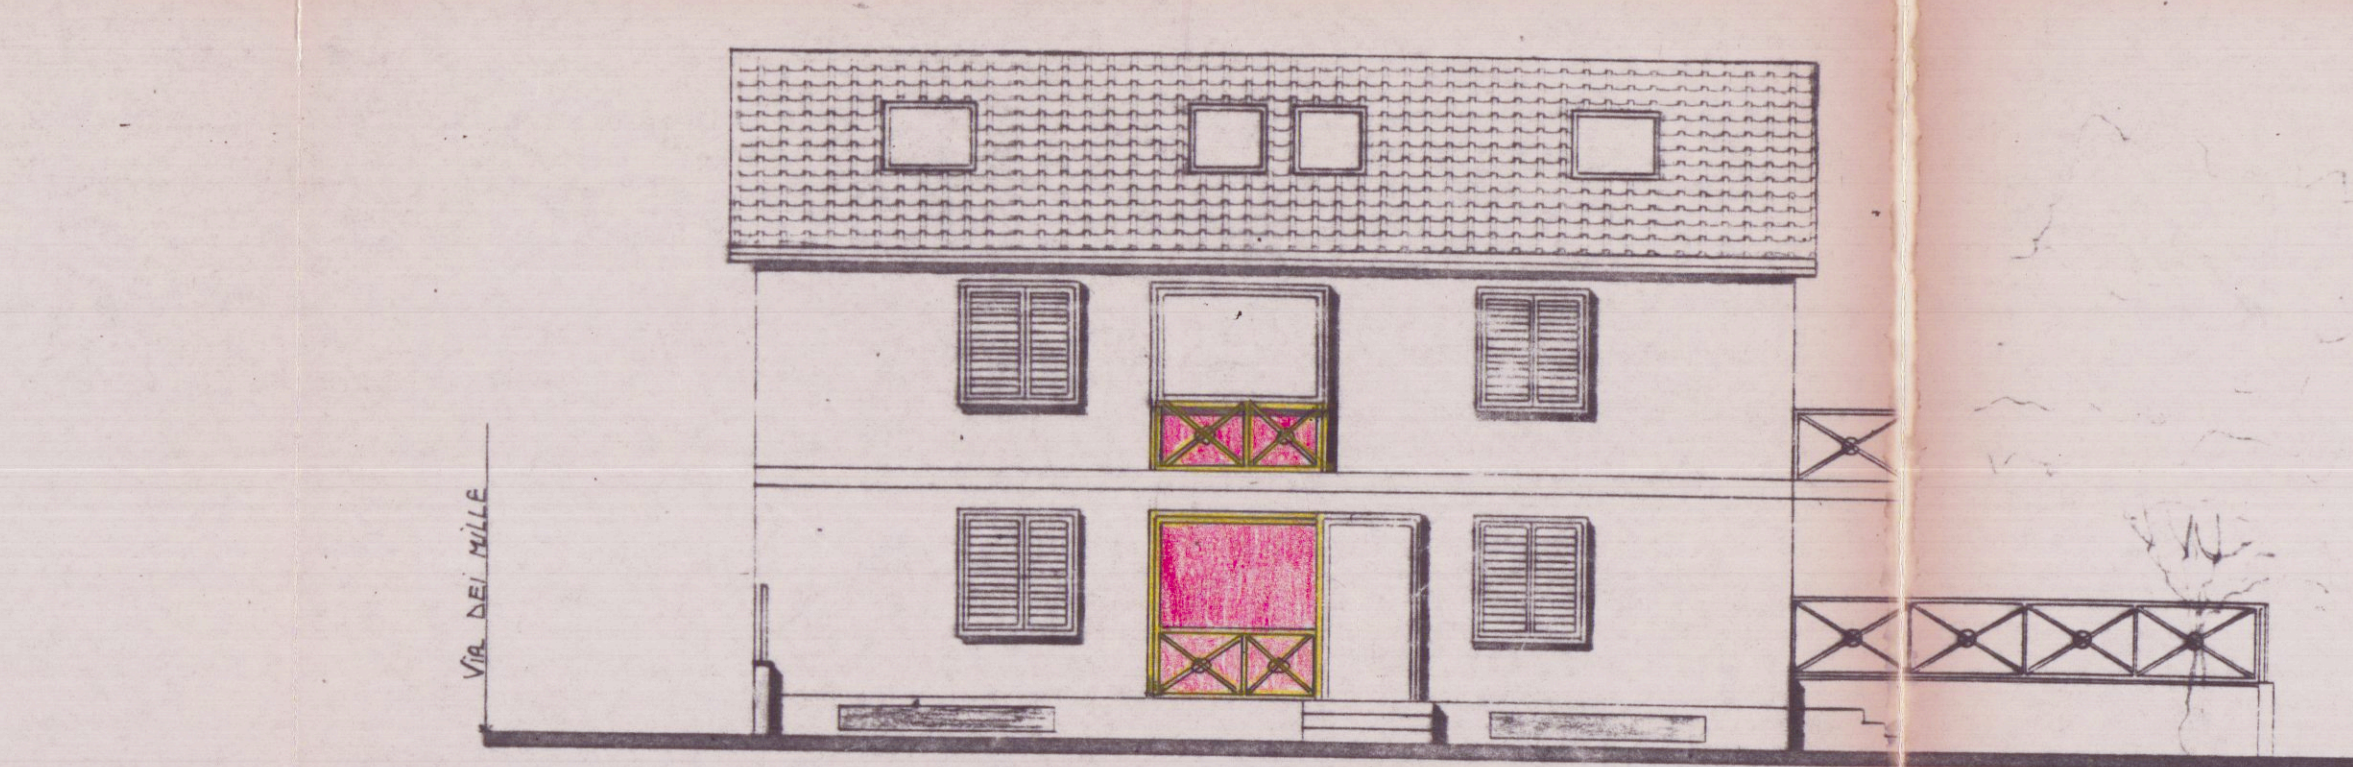


PROSPETTO OVEST

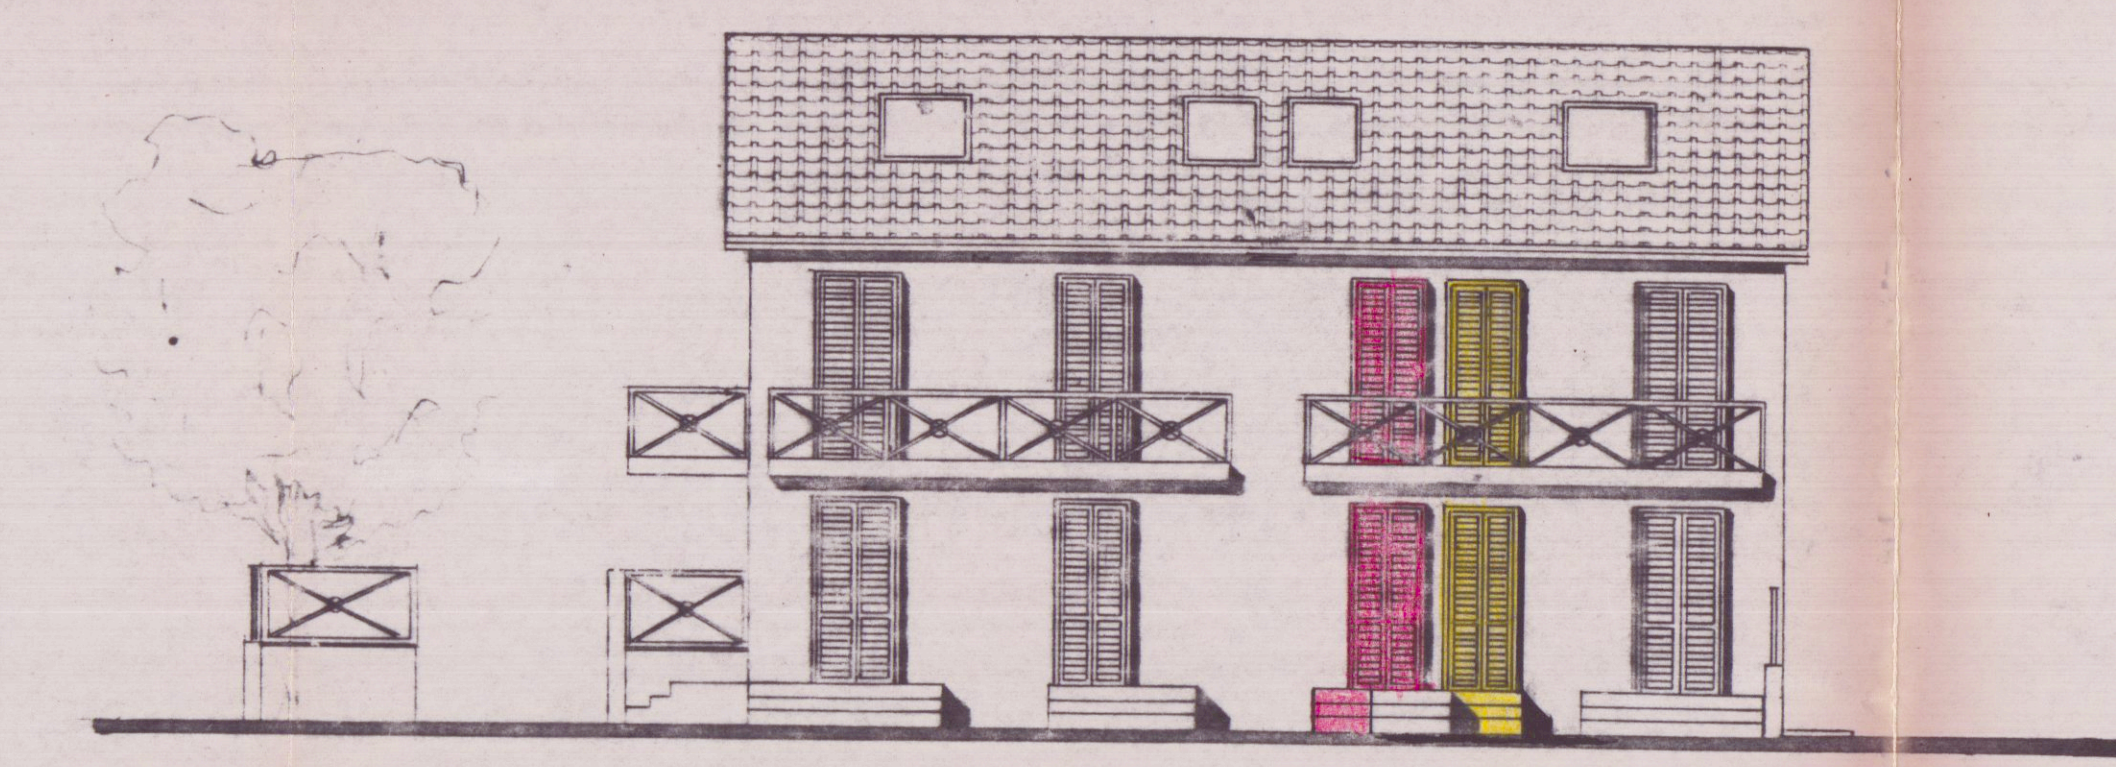

PROSPETTO EST



PROSPETTO SUD

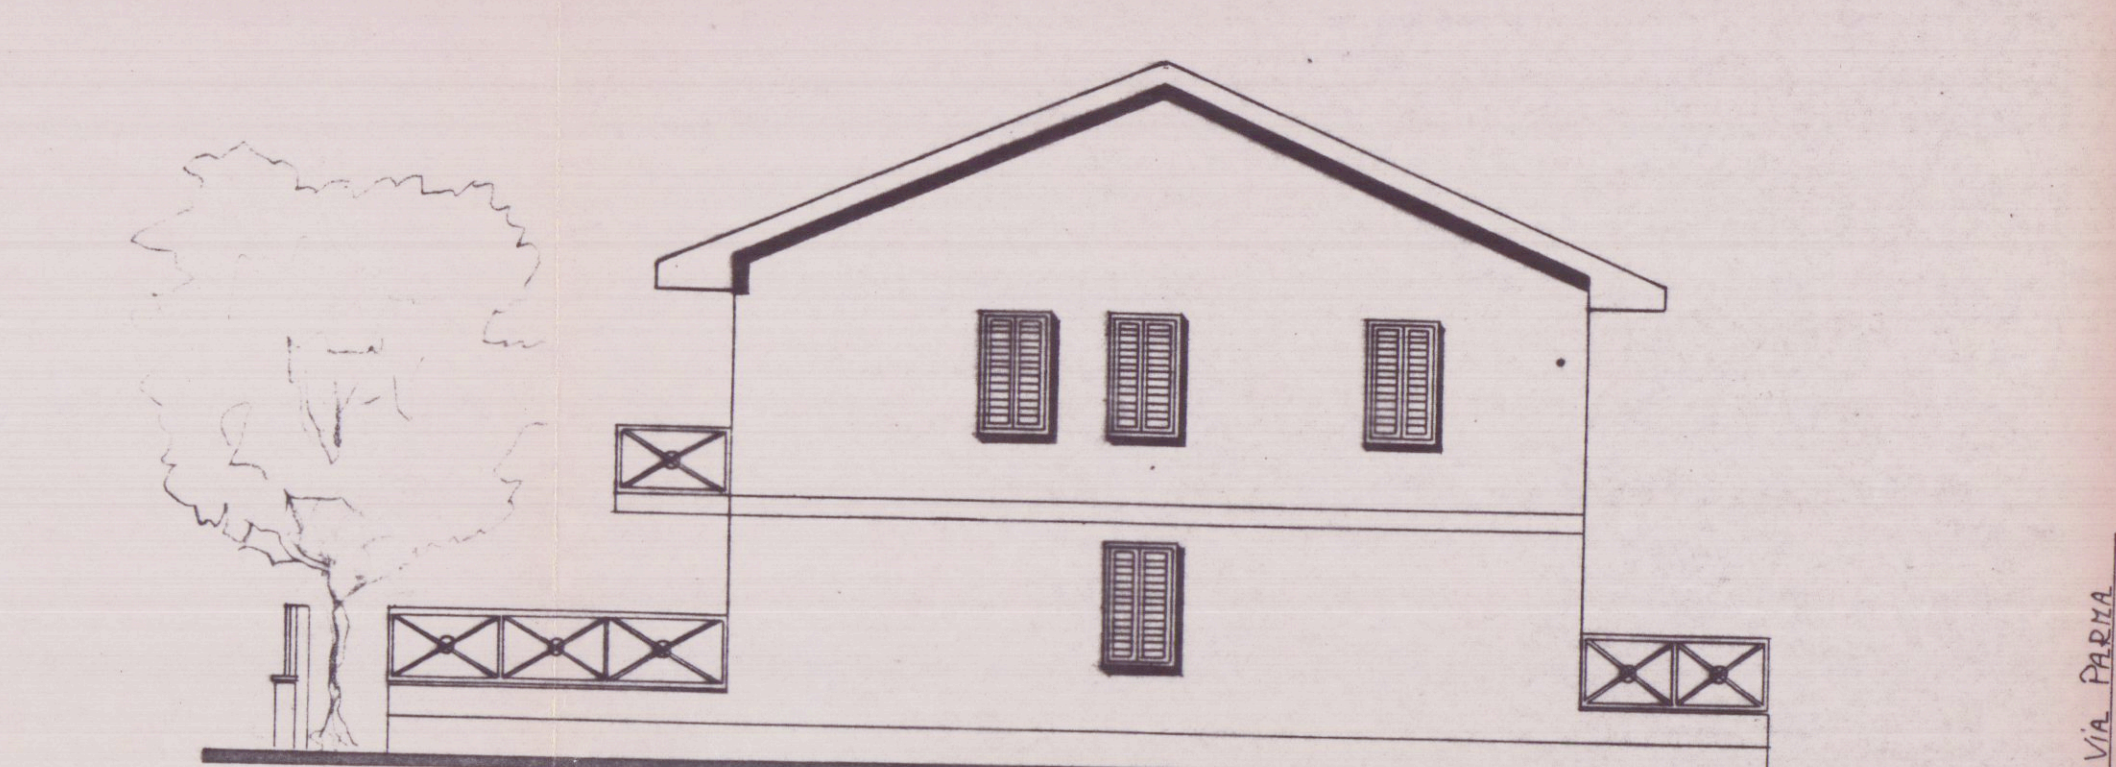

PROSPETTO NORD

TEMA DELL'OPERA IN DE' VOLTA

DIMENSIONI DEL LOTTO:
ml. 21,06 x 10,50 = 410,67
ml. 1,06 x 3/2 = 1,59

409,08 mq.

FASCIA DI RISPETTO VIA PARMA:
ml. 19,50 x 3,70 = 72,15 mq.

SUPERFICIE EDIFICABILE:
409,08
72,15
336,93 mq.

VOLUME EDIFICABILE:
mq. 336,93 x 3 = 1010,79 mc.

SUPERFICIE COPERTA ESISTENTE DA DEMOLIRE:
ml. 11,08 x 6,82 = 75,56 m.


VOLUME ESISTENTE DA DEMOLIRE:
mq. 75,56 x 4,33 = 327,17 mc.

CONCESSIONE:


TOTALE SUPERFICIE COPERTA = 156,79
TOTALE VOLUME = 645,51

VAL LAR:


A 19,50 x 11,25 = 219,37
B 5,10 x 13,30 = 67,83
C 13,50 mq x 3,2 = 43,20 mc.
D 13,50 x 11,25 = 152,01
E 2,2 x 5,10 = 11,22
F 110,79 mq x 3 = 332,37 m.
G 0,08 mc.

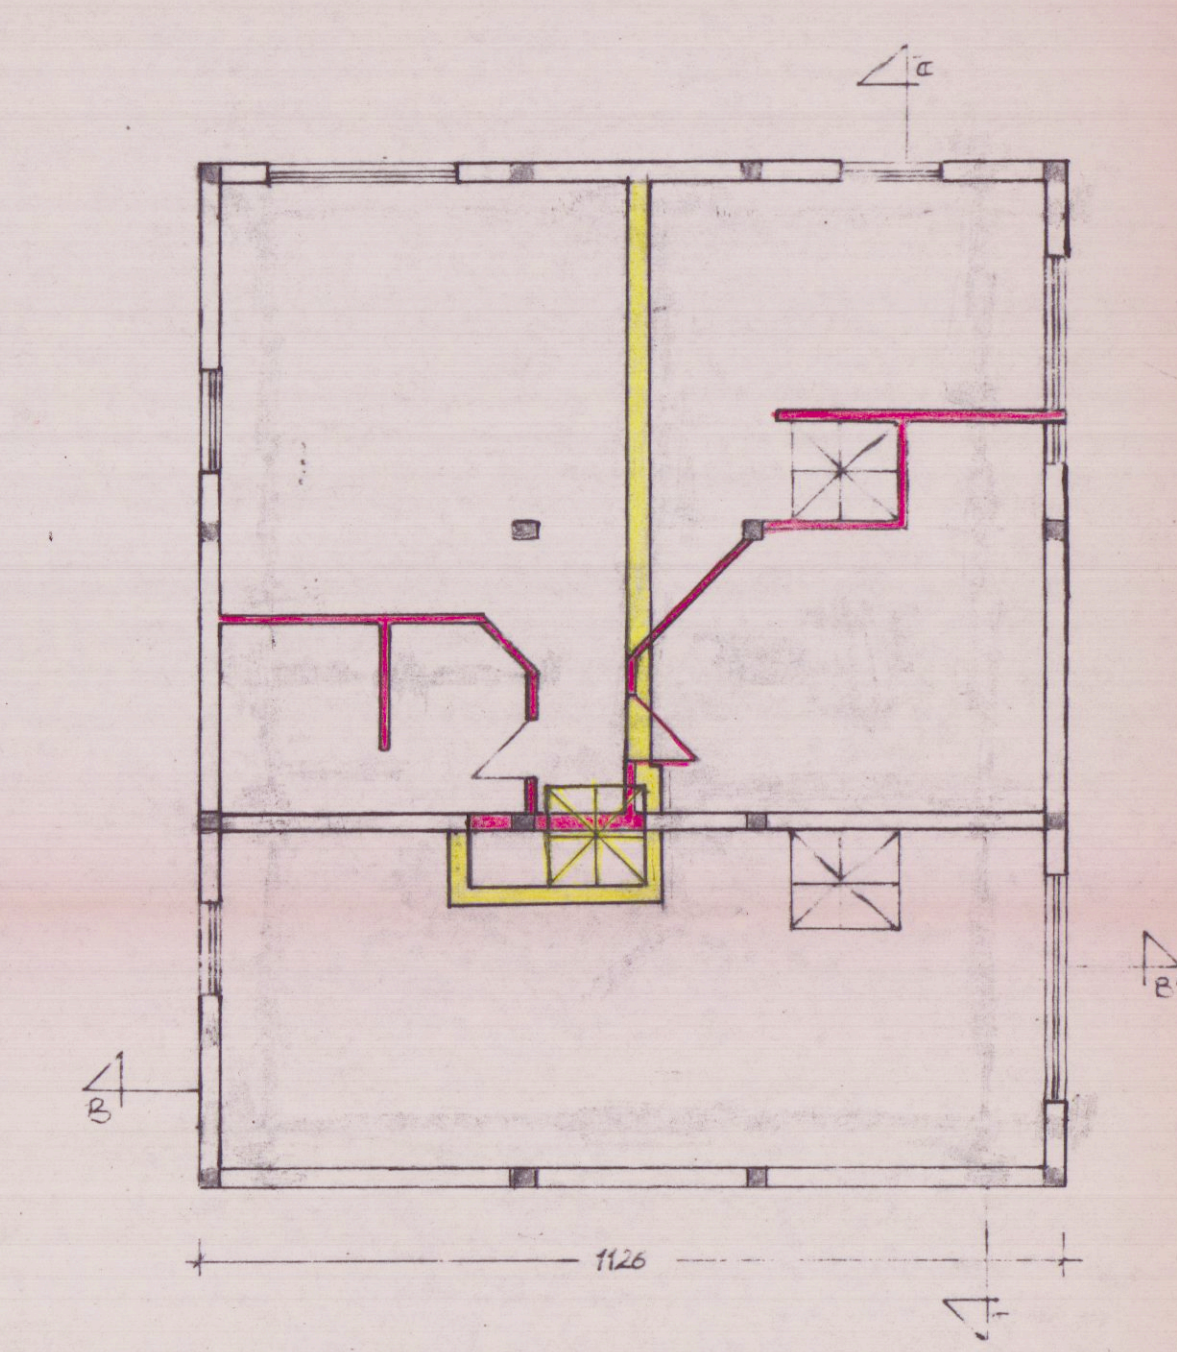


PIANTA SEMINTERRATO

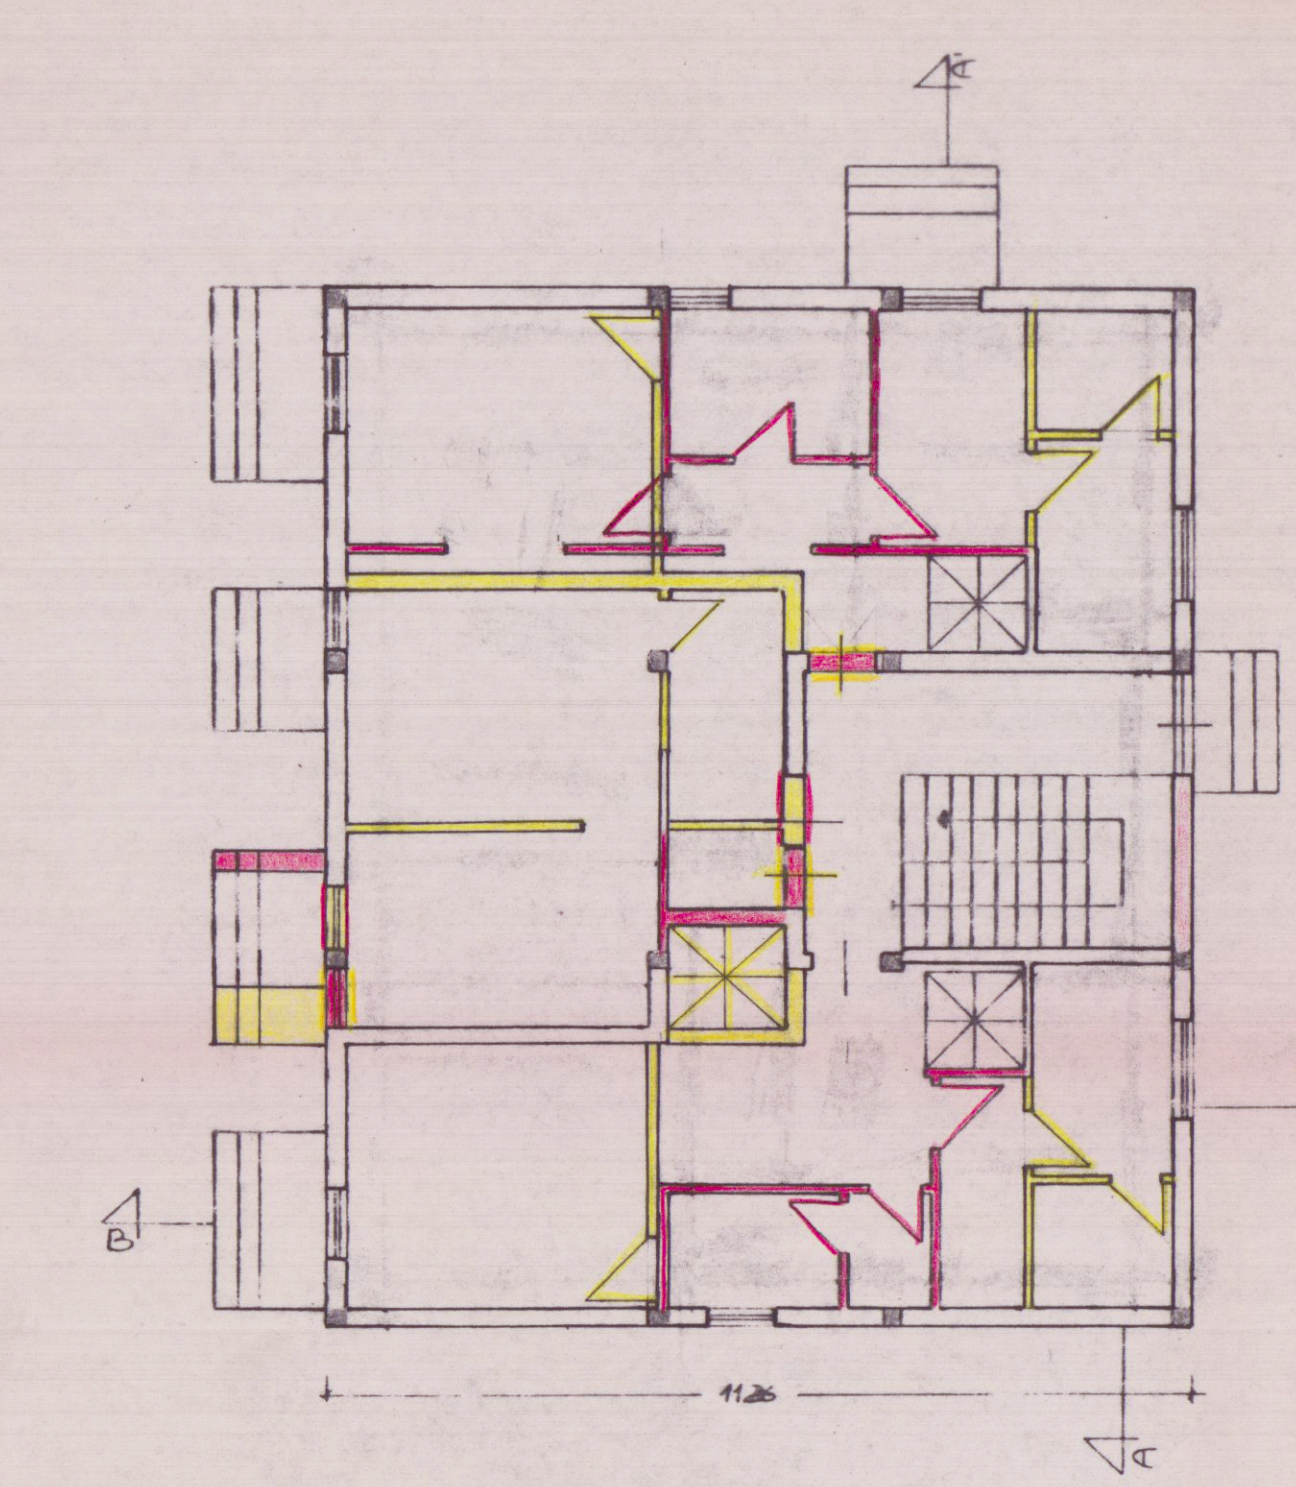


PIANTA PIANO TERRA

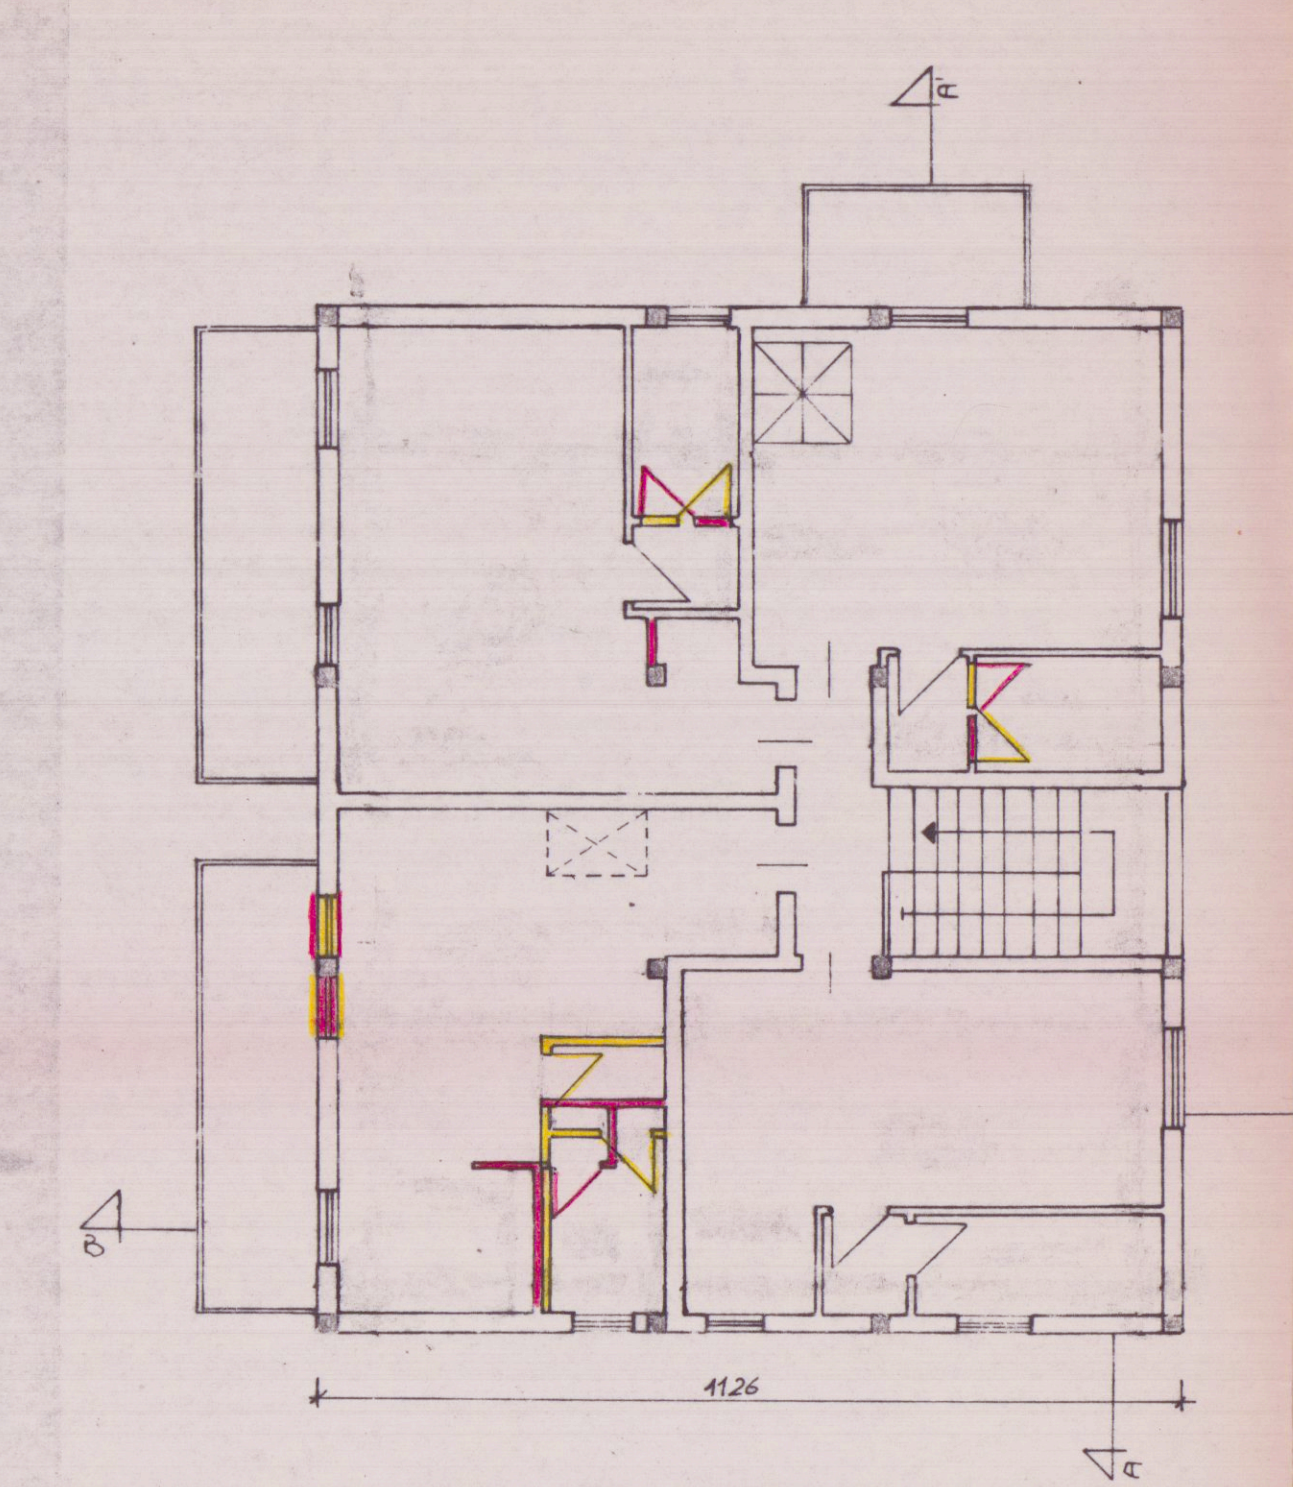

PIANTA PRIMO PIANO

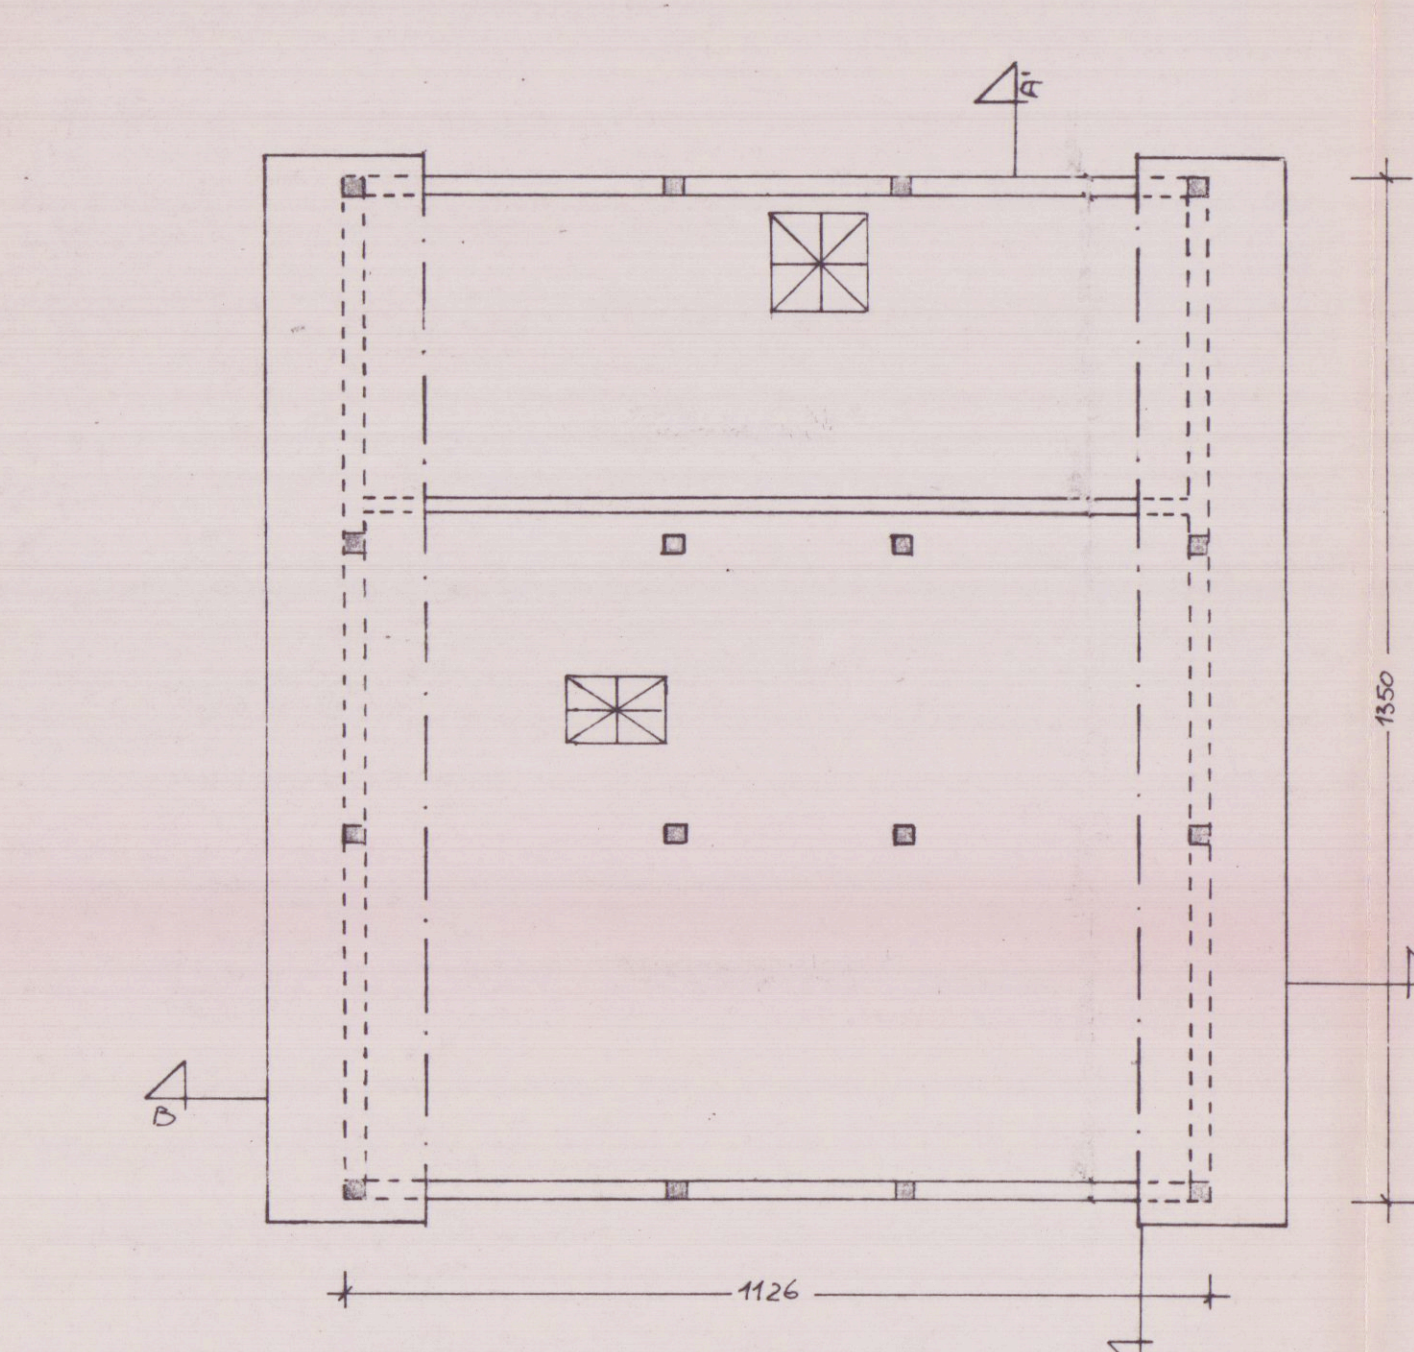

PIANTA SOTTOTETTO

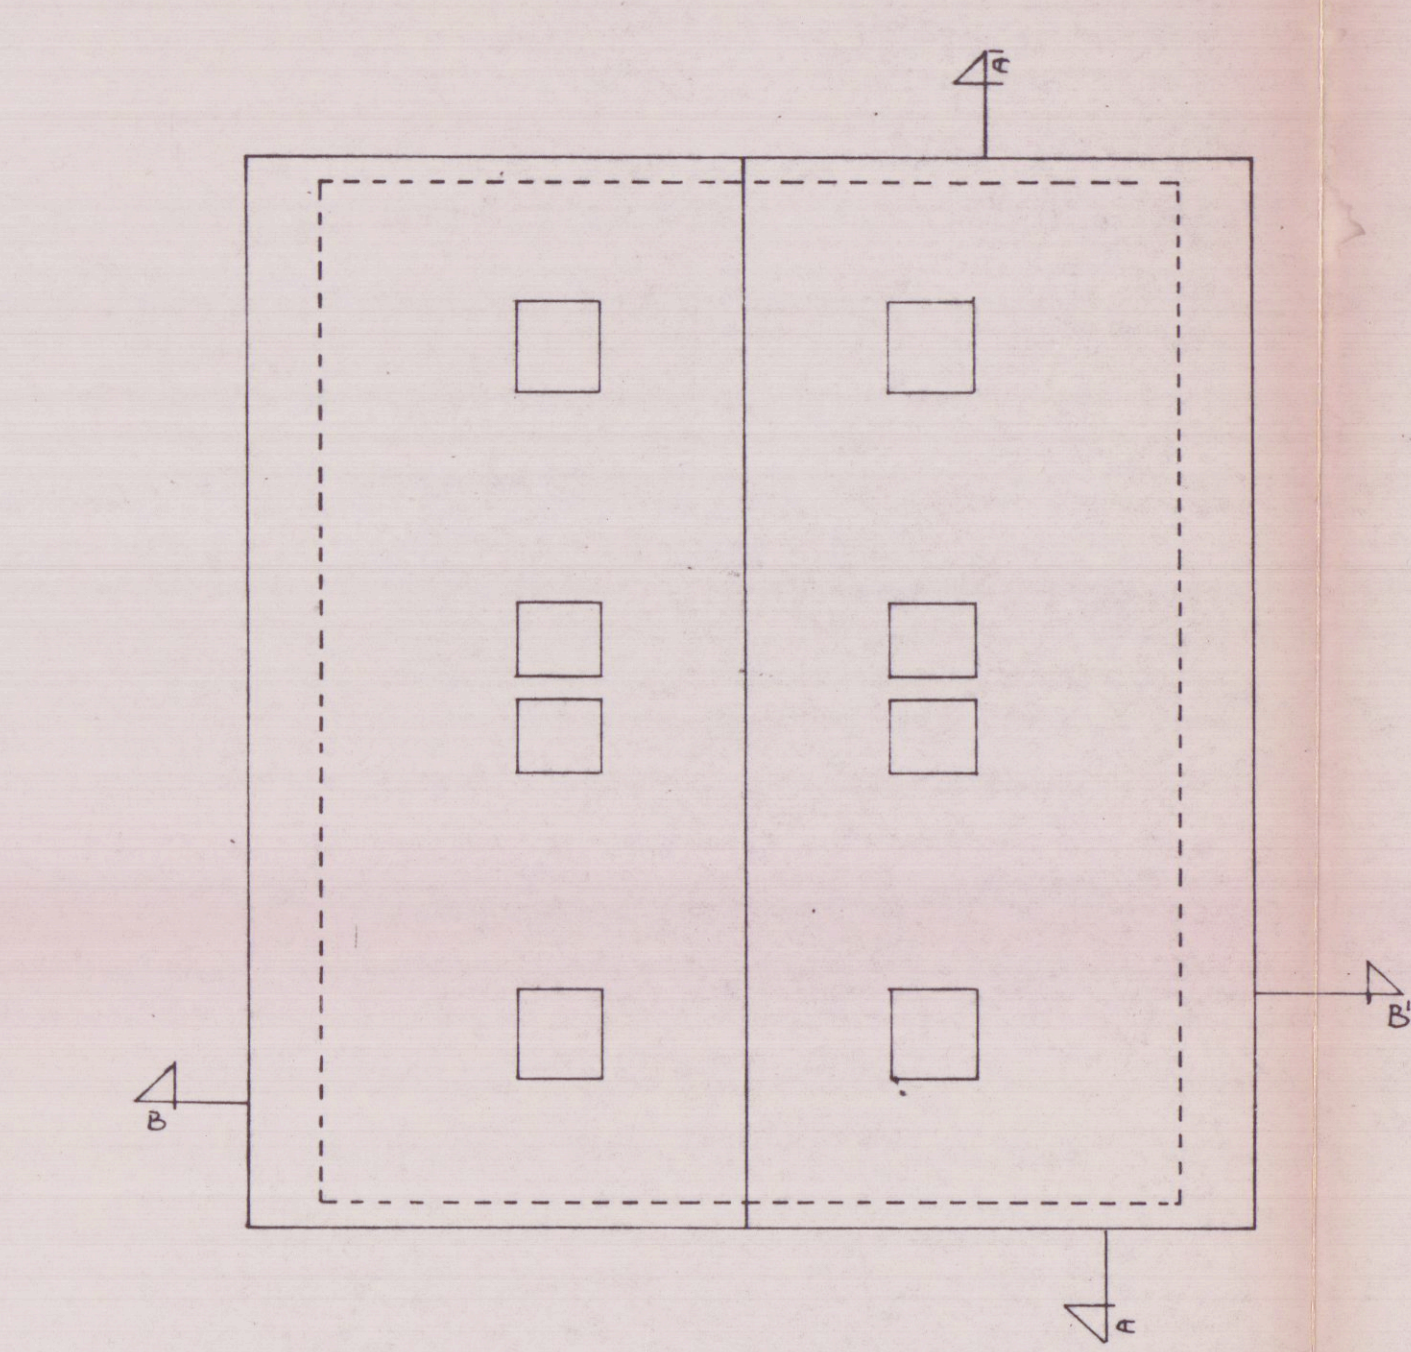

PIANTA COPERTURA