




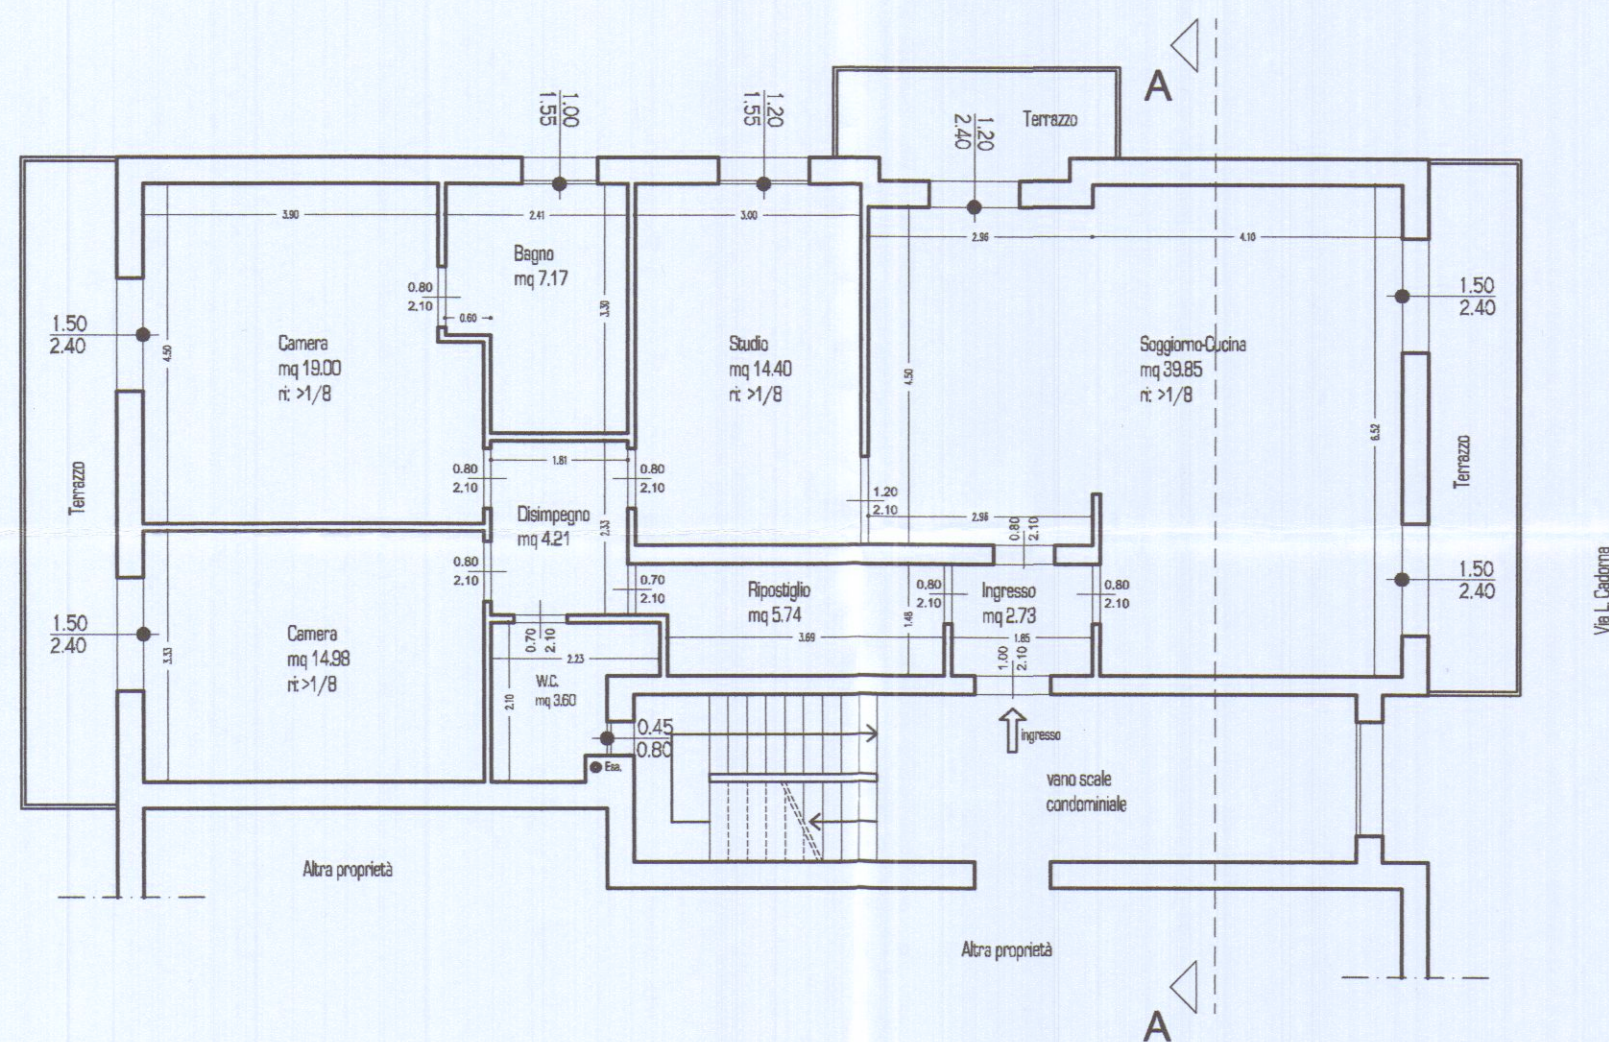


PIANTA PIANO PRIMO CONCESSIONATA

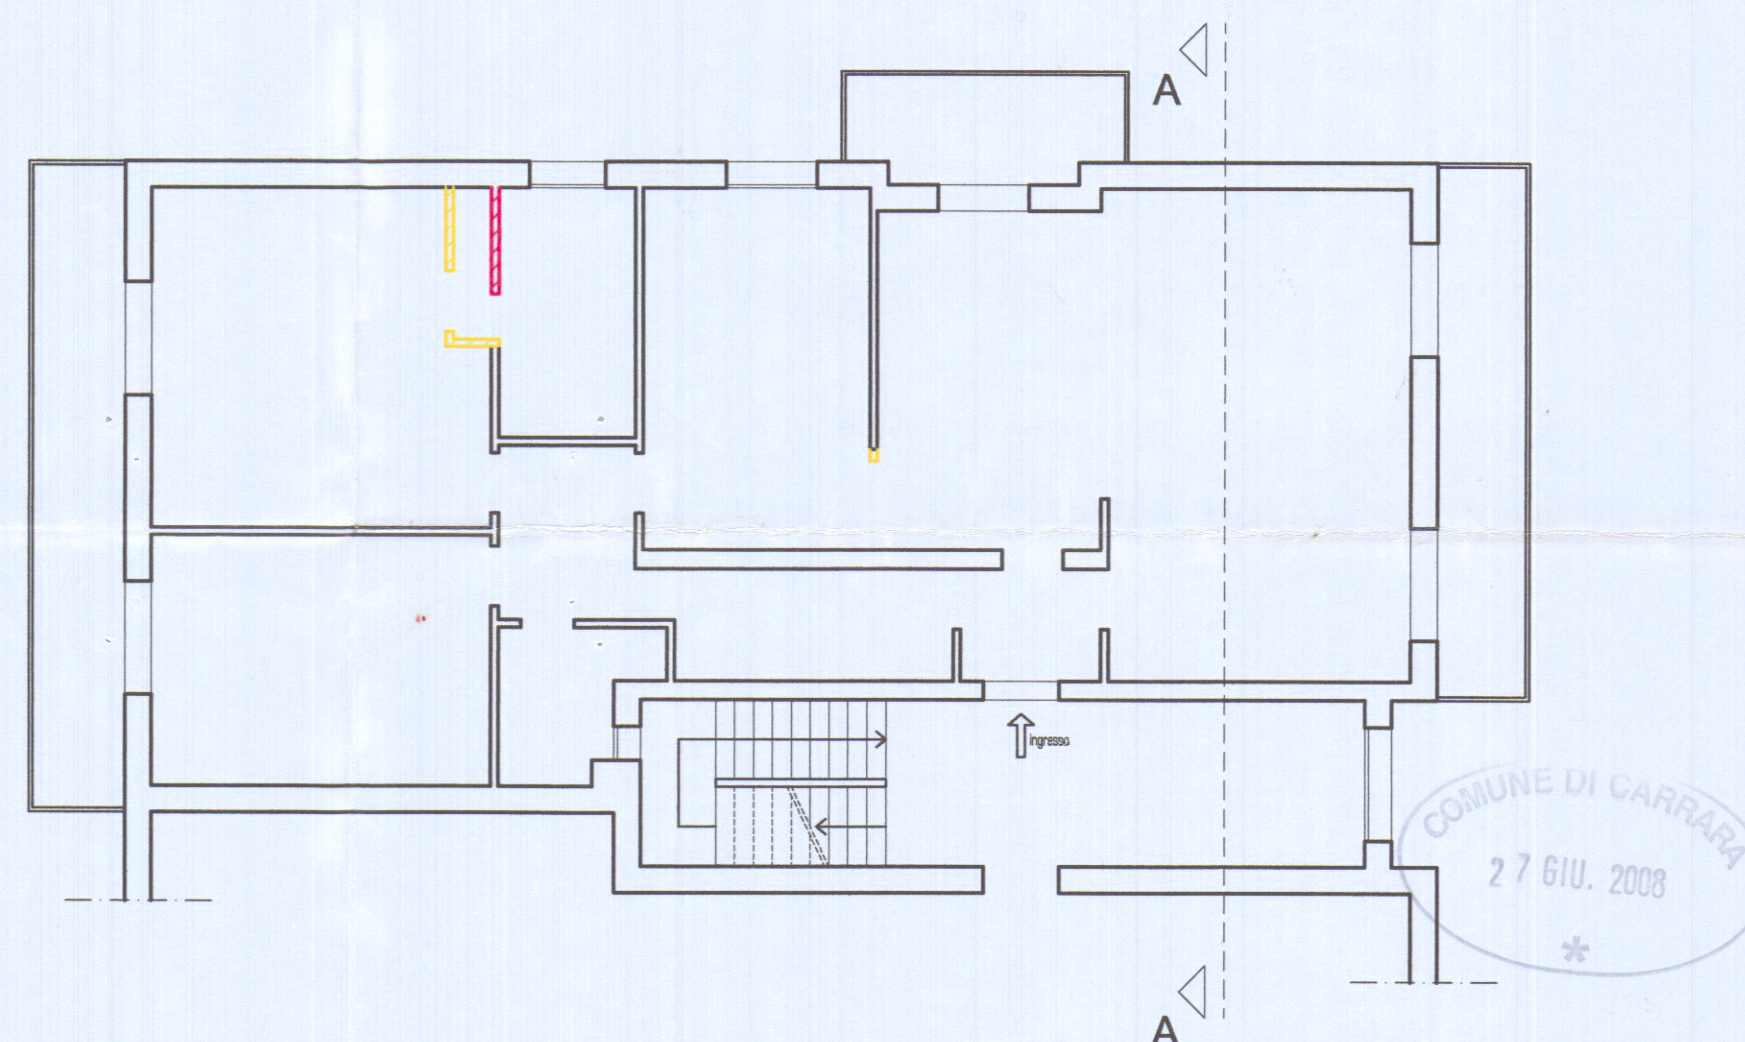


PIANTA PIANO PRIMO SOVRAPPOSTA

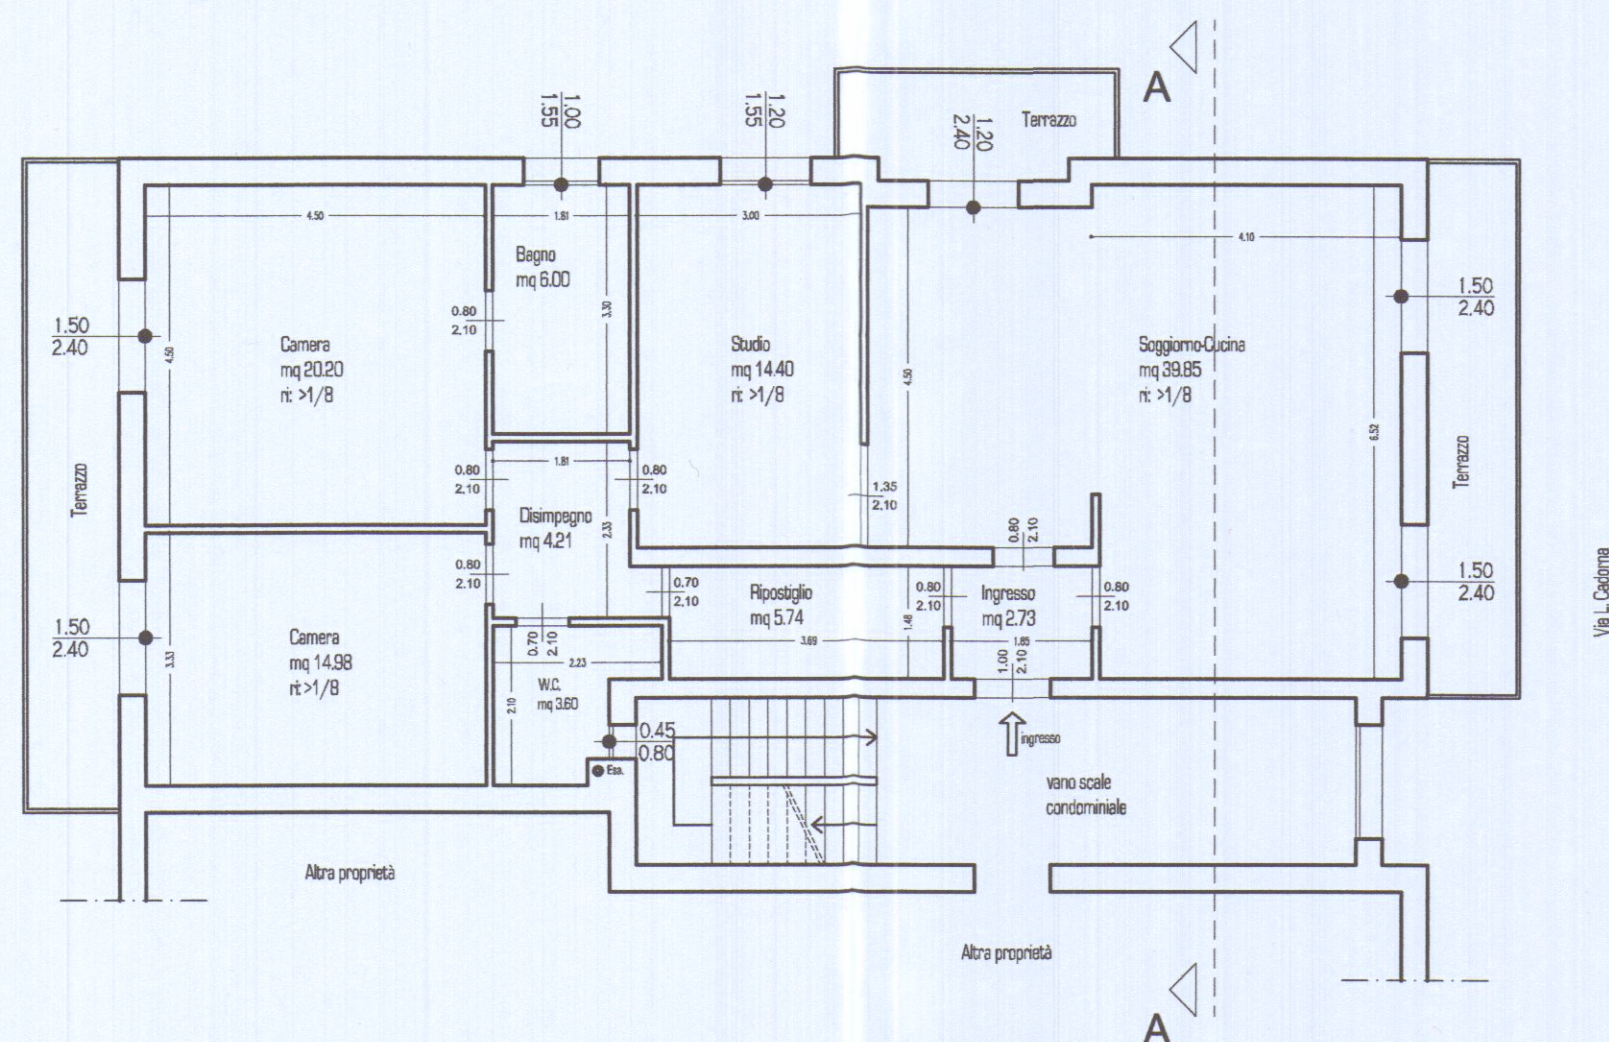


PIANTA PIANO PRIMO IN VARIANTE

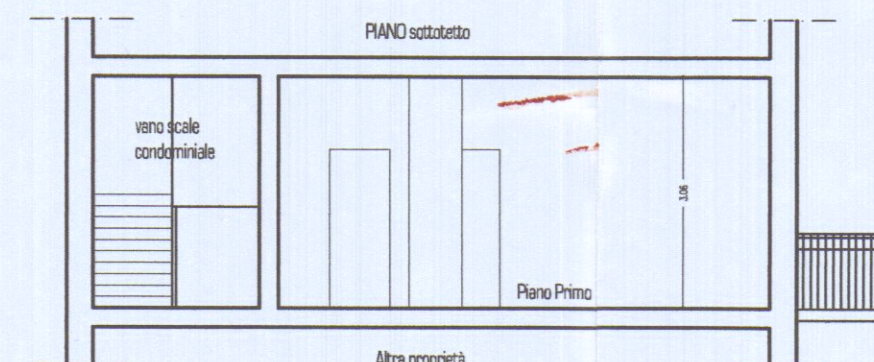

SEZIONE A-A CONCESSIONATA

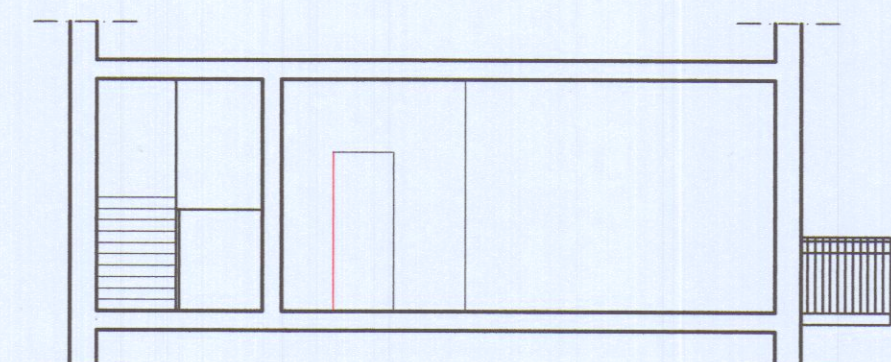

SEZIONE A-A SOVRAPPOSTA

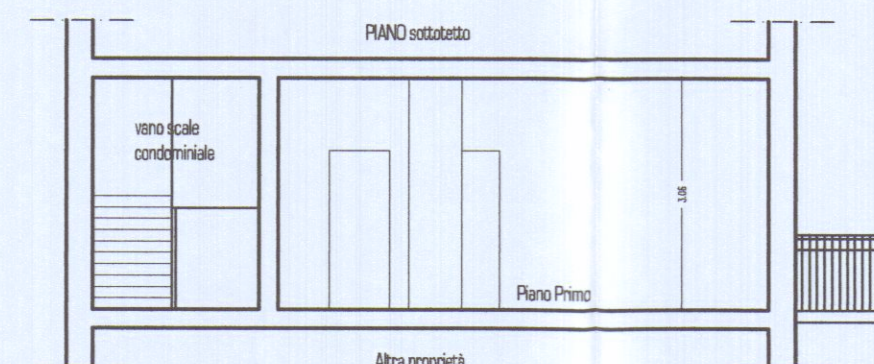

SEZIONE A-A IN VARIANTE

- opere non realizzate
- opere in variante



ALESSANDRO MASCARO
geometra
via Trieste 67 - 54100 Massa
Carrara tel. 0585-44851
fax 0585-44851

alexandromascaro@libero.it
cell. 339-9067491
tel / fax 0585-44851
tel / fax 0585-44851

COMUNE
DI
CARRARA

OGGETTO:
VARIANTE FINALE DIA
x modifiche interne e opere
di manutenzione straordinaria

COMMITTENTE:
sig. Palesini Vittorio

TAVOLA: unica
STATI: conc.-variato-sovr.

SCALA: 1:100
DATA: giugno 2008