


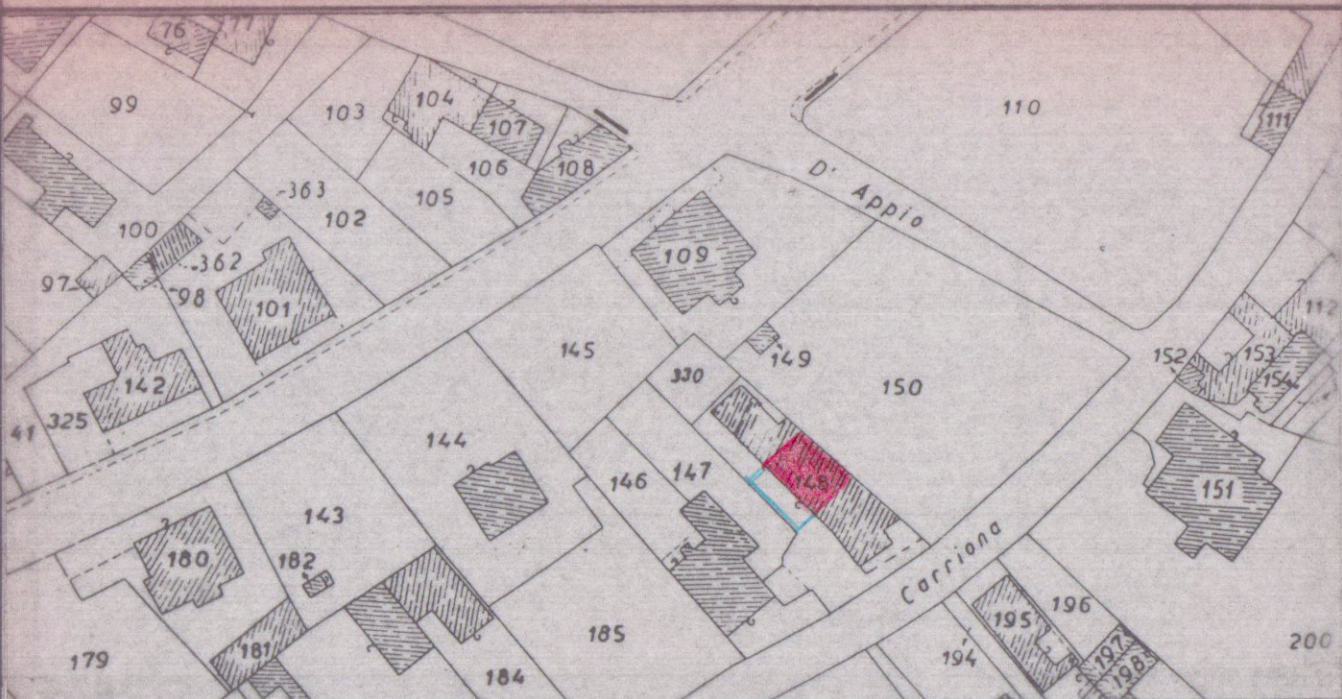

Fg. 90
Mapp. 148 sub. 4 e 5

PLANIMETRIA CATASTALE SCALA 1:1000



COMUNE DI CARRARA
ELABORATO GRAFICO
ALLEGATO ALLA CONC. ED.
RILASCIATA IN SANATORIA
L. N° 47 DEL 28.2.85




II. TECNICO

Approvato dal Sindaco alle condizioni
Indicate nella concessione edilizia
N. 220 del 01/5/80
Dirigente Sett. Urbanistica
(Arch. Pierluigi Bassi)

COMUNE DI		UBICAZIONE OPERA	
CARRARA		via Carriona, 269	
		Avenza	
Lavoro			
Elaborato Grafico Allegato a Domanda di Sanatoria Edilizia			
committente		tavola	
MORACCHIOLI		Planimetrie	
GIANFRANCO		Prospetti	
		Sezioni	
scala	data	Progettista	
1:100		145	

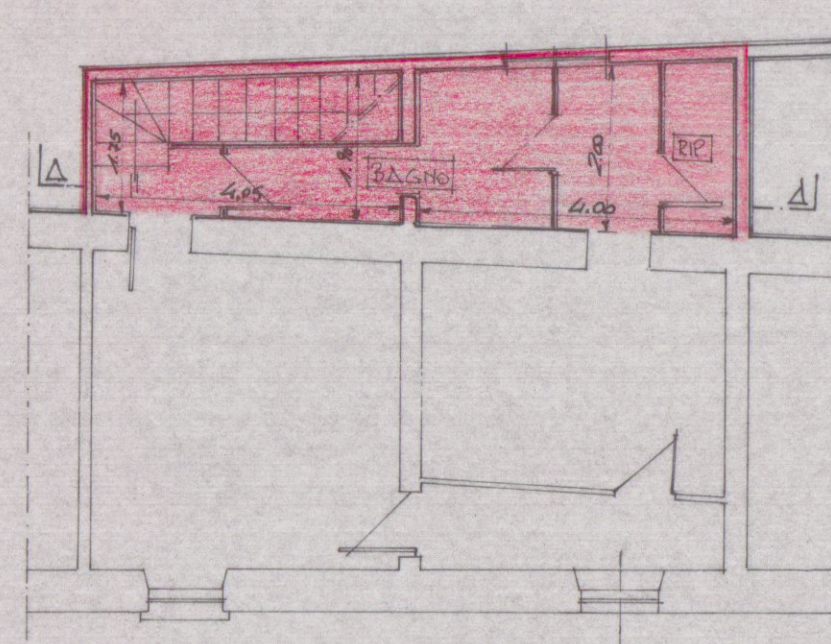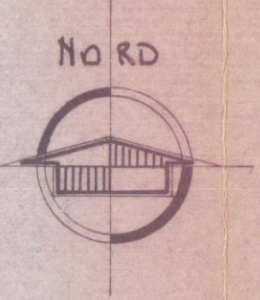


PIANTA PIANO TERRA

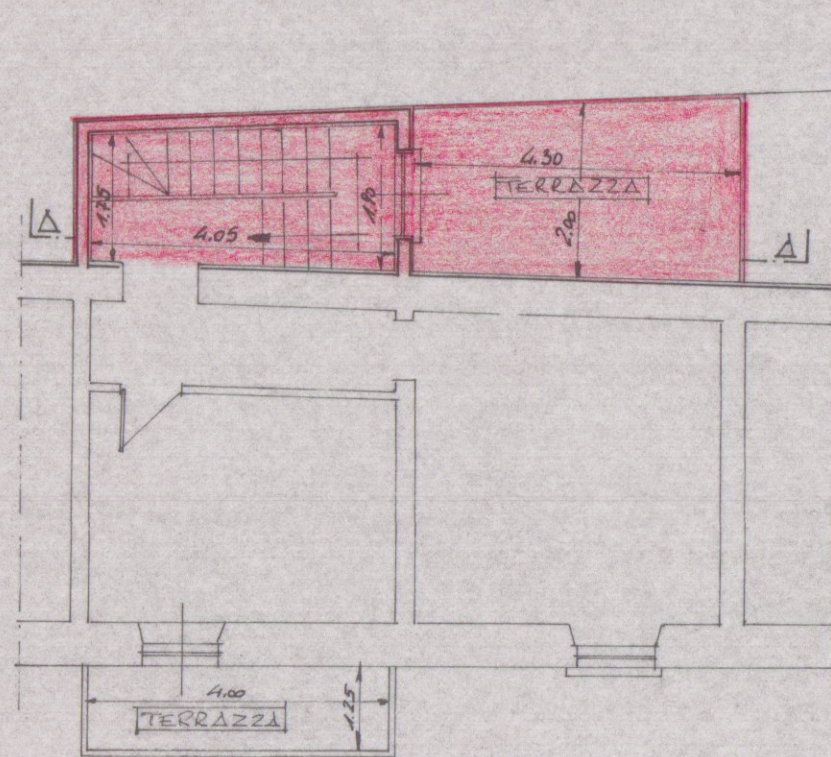


PIANTA PRIMO PIANO


SCHEMA DELLE SUPERFICI E DEI VOLUMI

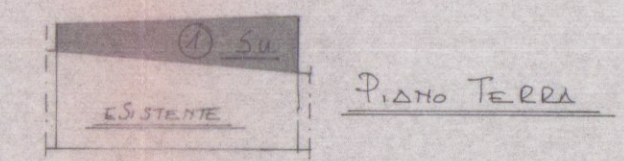


Piano Terra

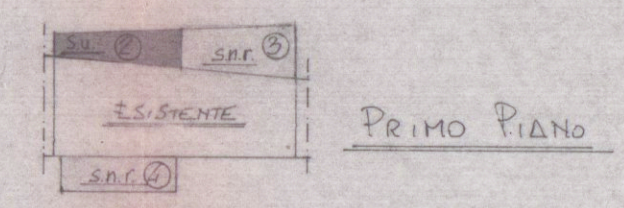


Primo Piano

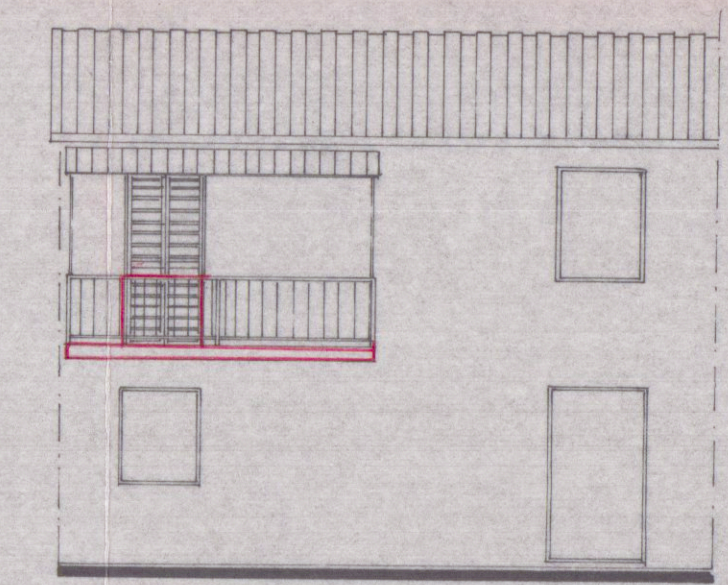

PROSPETTO SUD

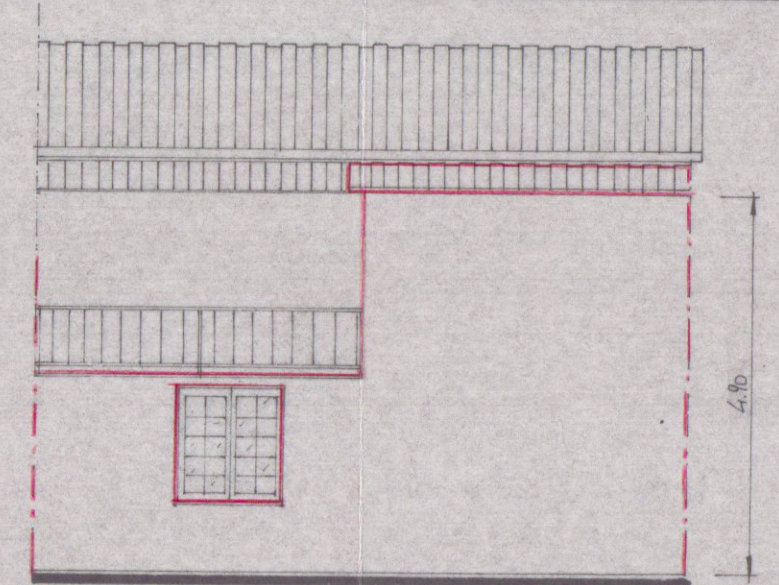

PROSPETTO NORD

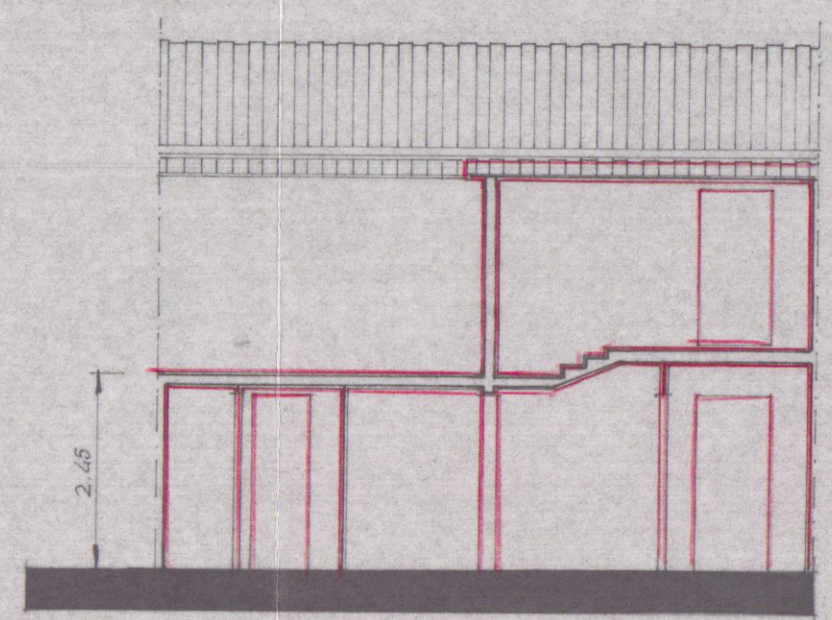

SEZIONE A-A

SUPERFICI:

N°	DIMENSIONI m.	SUPERFICIE mq.
1	$(4.00 \times 2.00) +$ $[(1.15 + 1.10) \times 4.05]$	15.40
2	$[(1.15 + 1.10) \times 4.05]$	7.39
		22.79
3	2.00×4.30	8.60
4	1.15×4.00	5.00
		13.60 x 0.6 = 8.16

VOLUMI:

N°	DIMENSIONI m.	SUPERFICIE mq.	ALTEZZA m.	VOLUME mc.
1a	$(2.10 + 1.15) \times 4.05$	9.01	4.90	44.15
2a	$(1.10 + 1.30) \times 4.00$	9.46	2.45	23.18
				67.33