

STUDIO TECNICO PROFESSIONALE GEOM. IVANO SQUASSONI -
VIA CAP. M. FIORILLO- 9.bis - 54036 - MARINA DI CARRARA -
C.F. N°- SOS VNI 50A02 B9329 - Tel. n°-63.26.11-

Desrizione - ELABORATO GRAFICO ALLEGATO ALLA DOMANDA DI
LEGGE N°47 CONDONO EDILIZIO PER UN FABBRICATO POSTO IN
DEL 28-2-85 LOC. MARINA DI CARRARA VIA COMANO
COMUNE DI CARRARA

Sig-
SQUASSONI ROBERTO - CIAMPI DINO - NARDI VITTORIO.

Dati Tavola: PIANTE - PROSPETTI - SEZIONE Scala 1:100

COMUNE DI CARRARA
ELABORATO GRAFICO
ALLEGATO ALLA CONC. ED.
RILASCIATA IN SANATORIA
L. N° 47 DEL 28.2.85

Approvato dal Sindaco alle condizioni
Indicate nella concessione edilizia
N. 551 del 15.10.85
Dirigente dell'Urbanistica
(Arch. Paolo Gessi)

PROSPETTO SUD-OVEST


PROSPETTO SUD-EST

PROSPETTO NORD-OVEST

PROSPETTO NORD-EST

SEZIONE A-A

PIANTA PIANO SEMINTERRATO

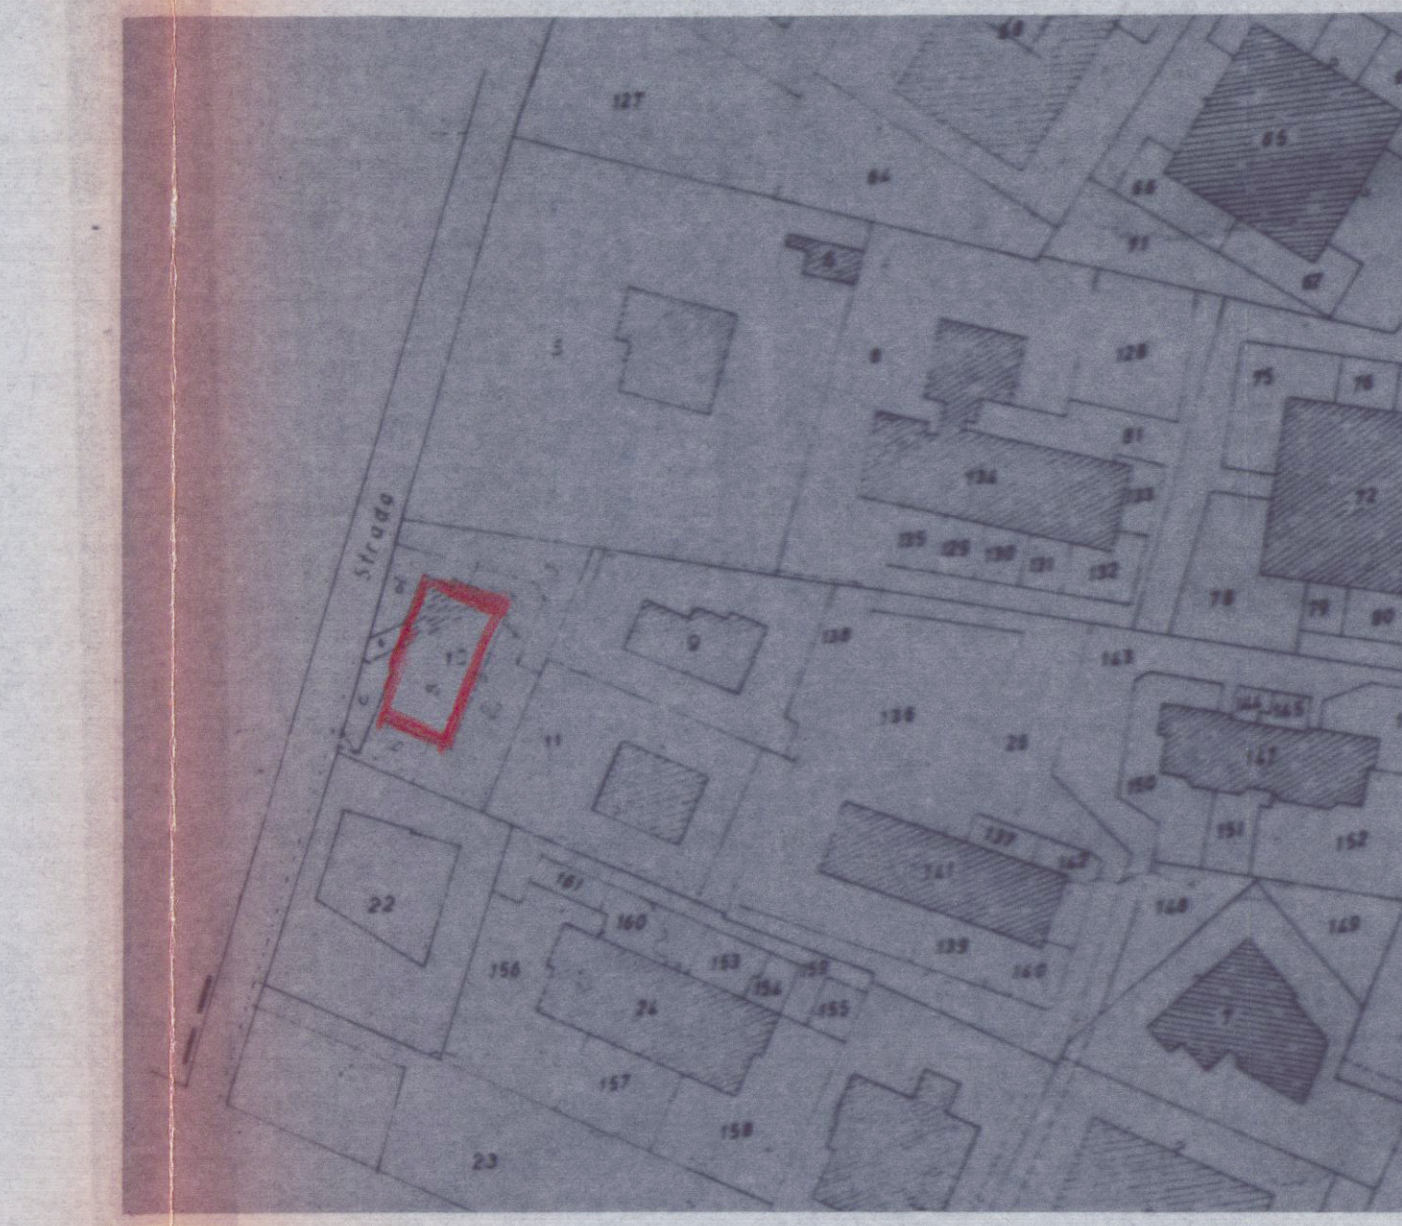

STRALCIO CATASTALE SCALA 1:1000
FOGLIO N°95 MAPPA N° 10