

17 APR. 1968 ^h


SOLUZIONE
SOSPESO
PROGETTO PER LA COSTRUZIONE DI
UN FABBRICATO AD USO CIVILE ABITA-
ZIONE DA ERIGERSI IN MARINA DI CAR-
RARA PER CONTO DEI SIGG. MAGGIANI
FERRERO E BARUCCA RITA

DOTT. ING. EMILIO VATTERONI
MARINA DI CARRARA


SCALA 1:100

SOSPESO


NORD

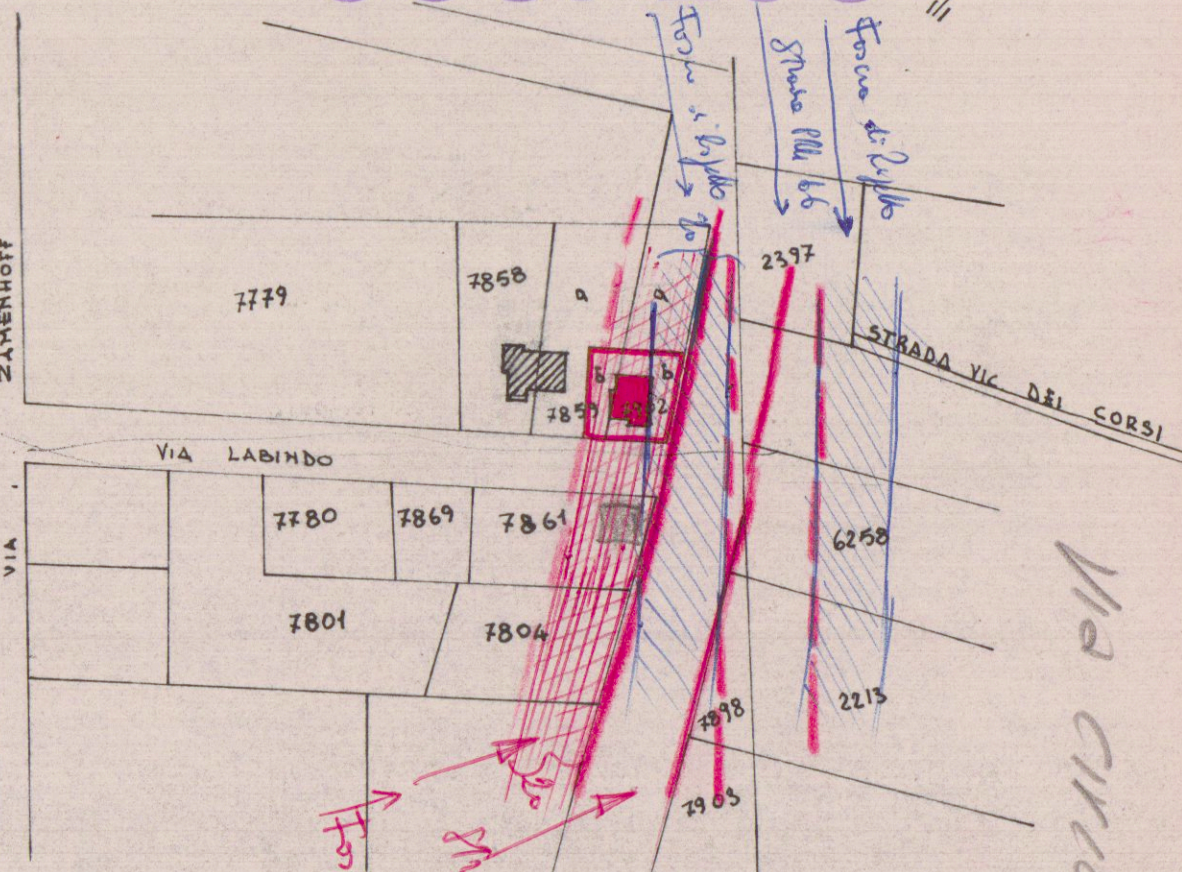


PLAN. Sez. A. 7.74 SCALA 1:2000

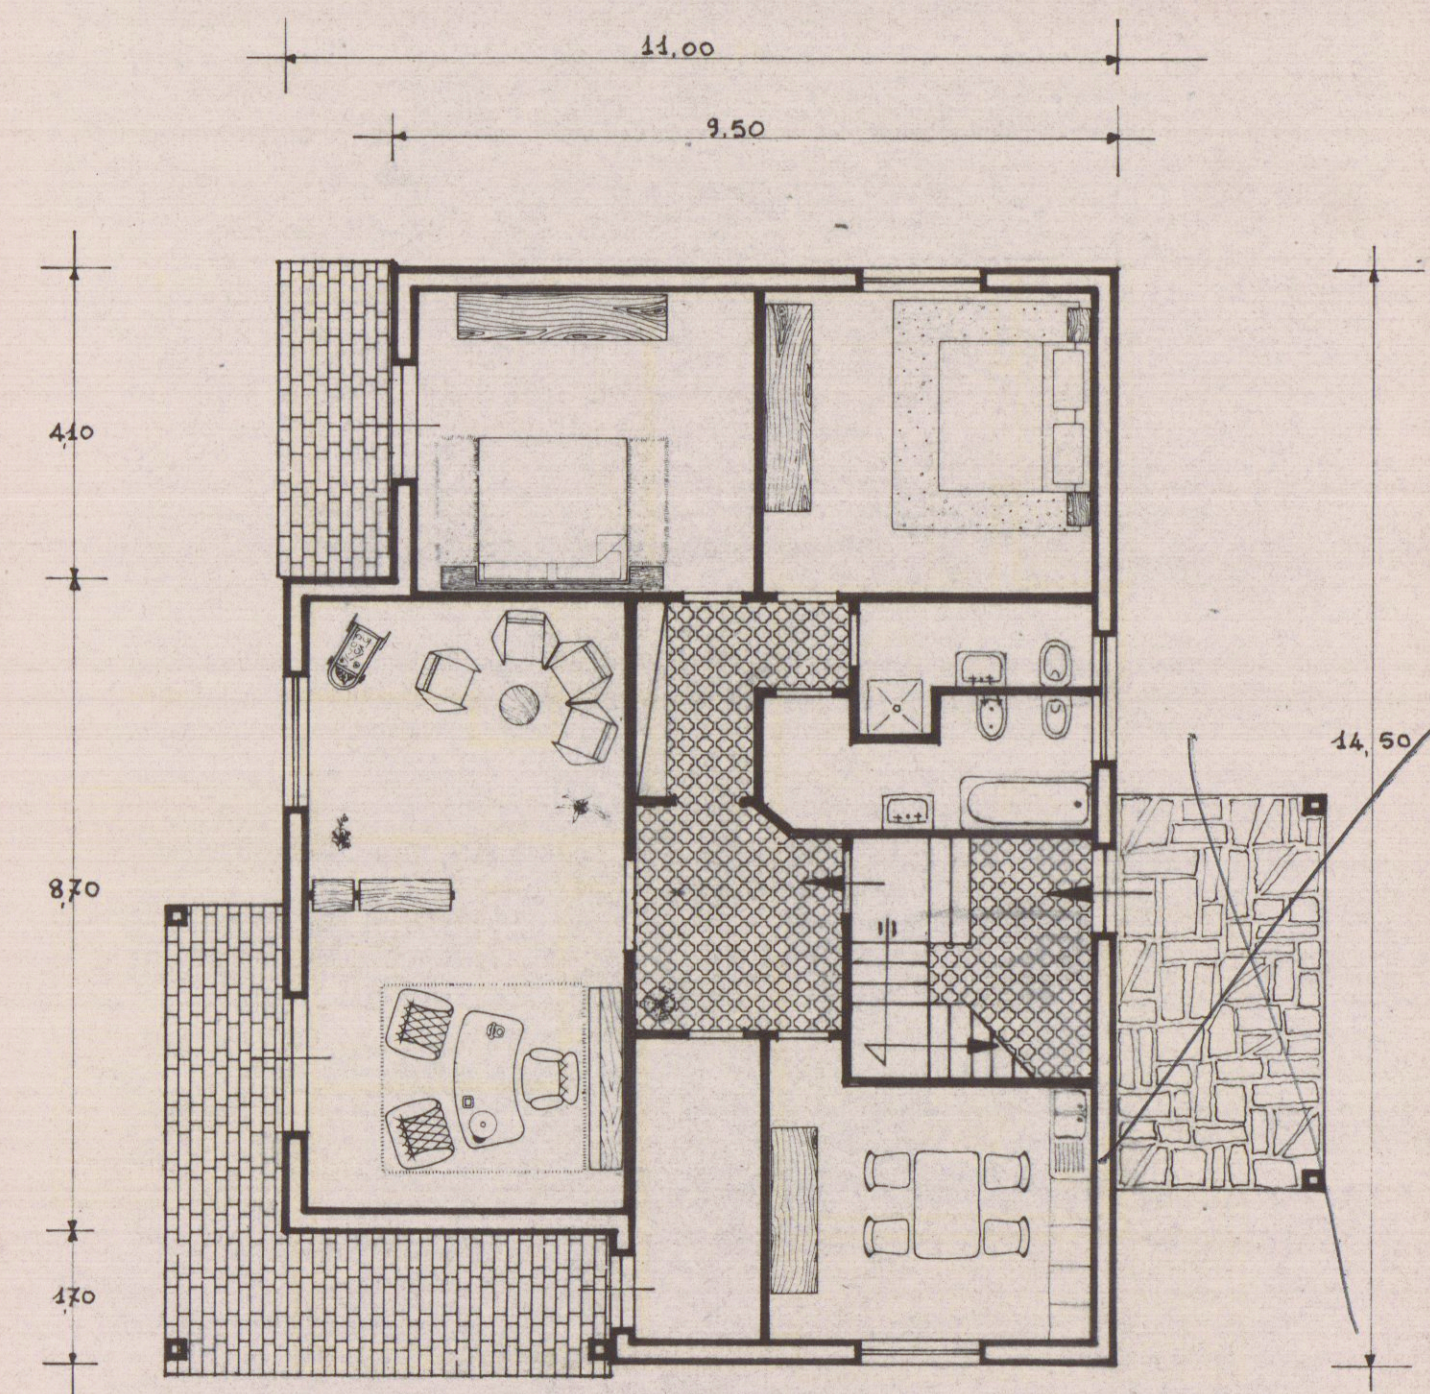


PIANTA PIANO TERRA

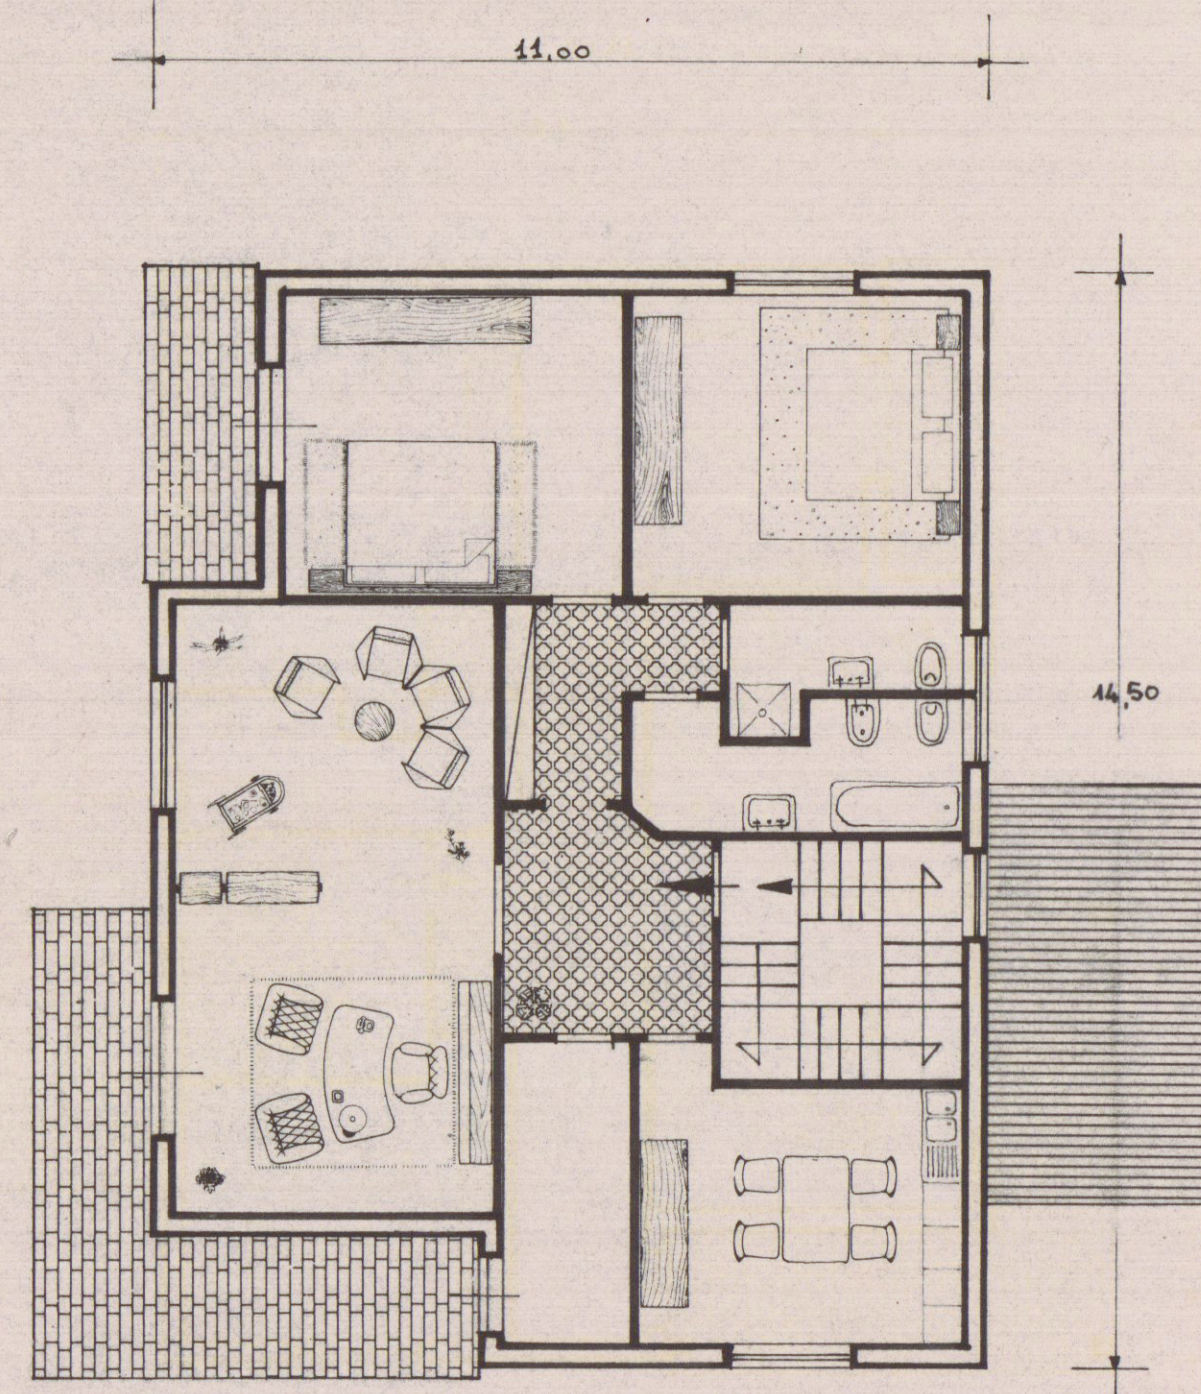


PIANTA PRIMO PIANO

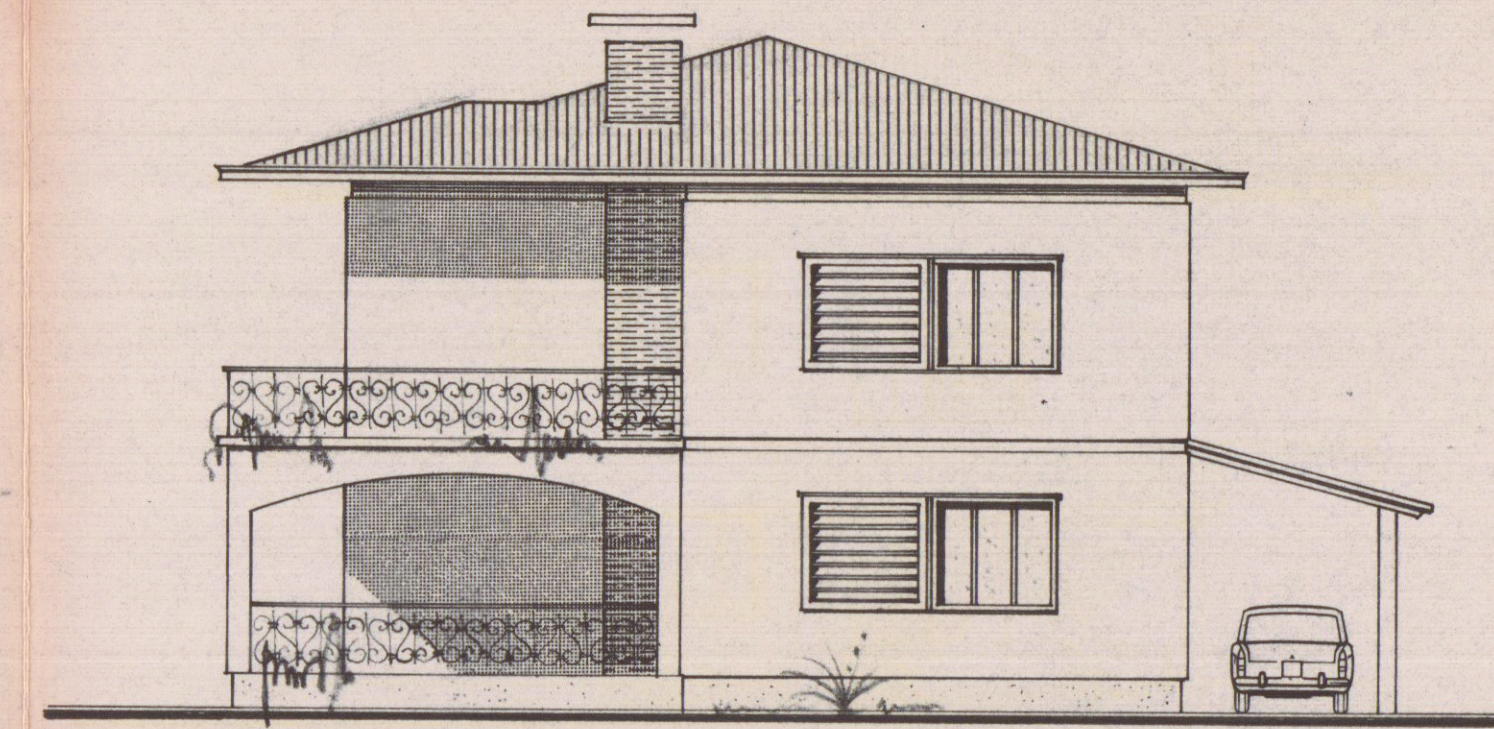


PROSPETTO EST

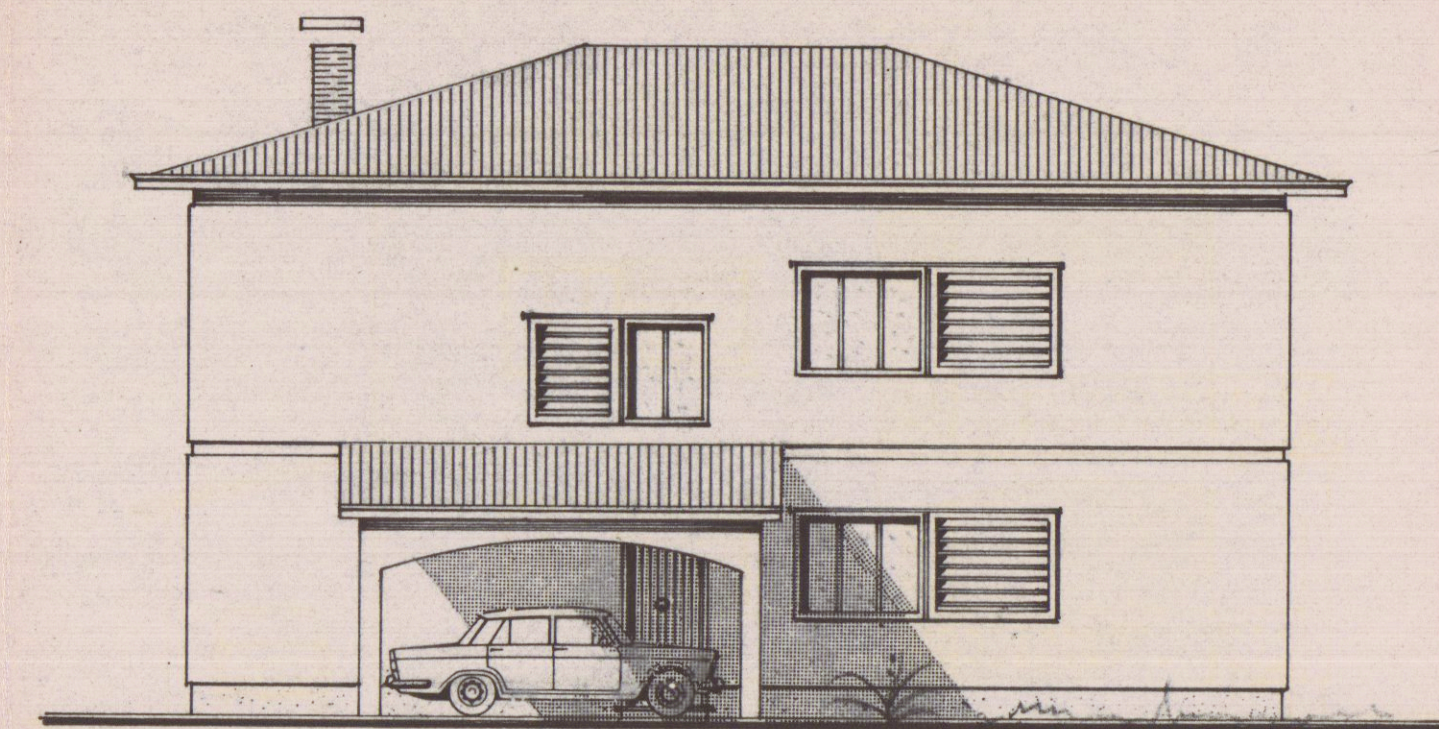


PROSPETTO NORD

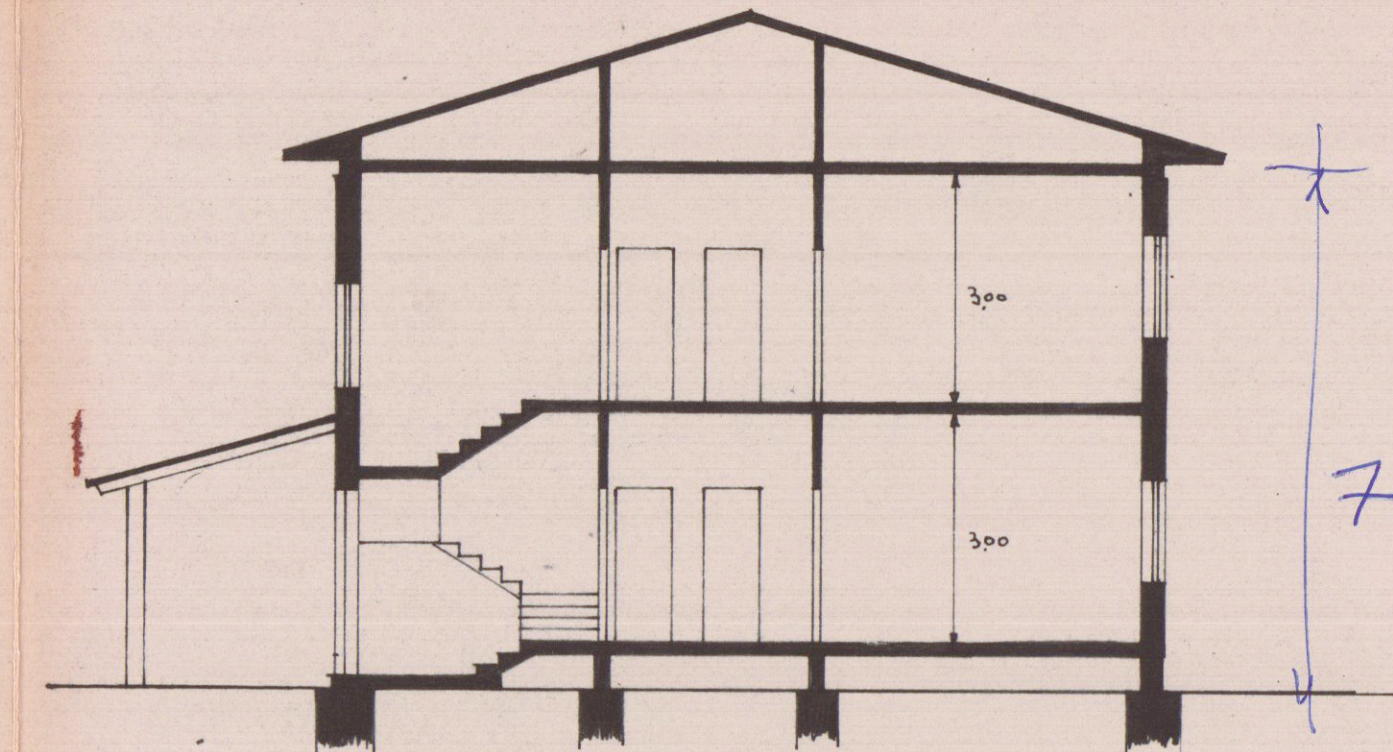


SEZ. A-B

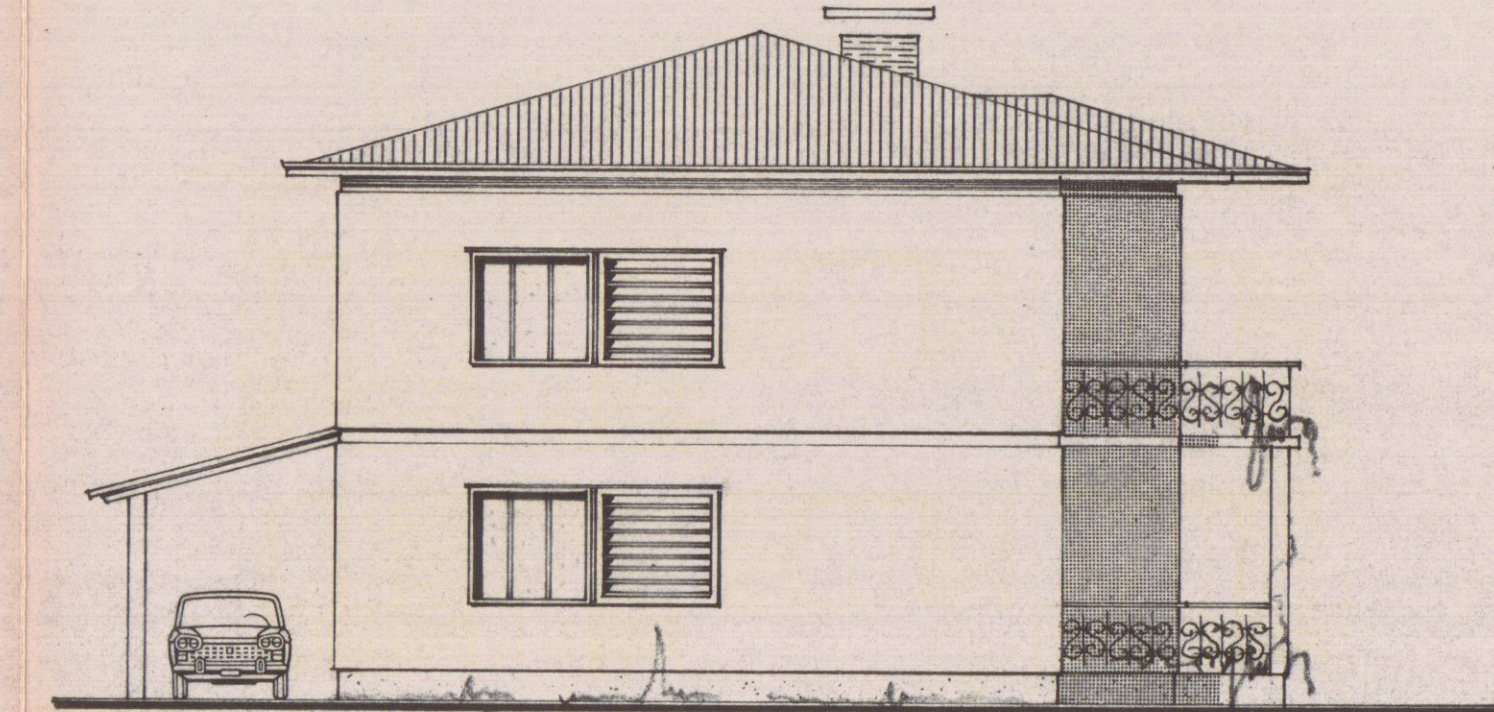

PROSPETTO OVEST

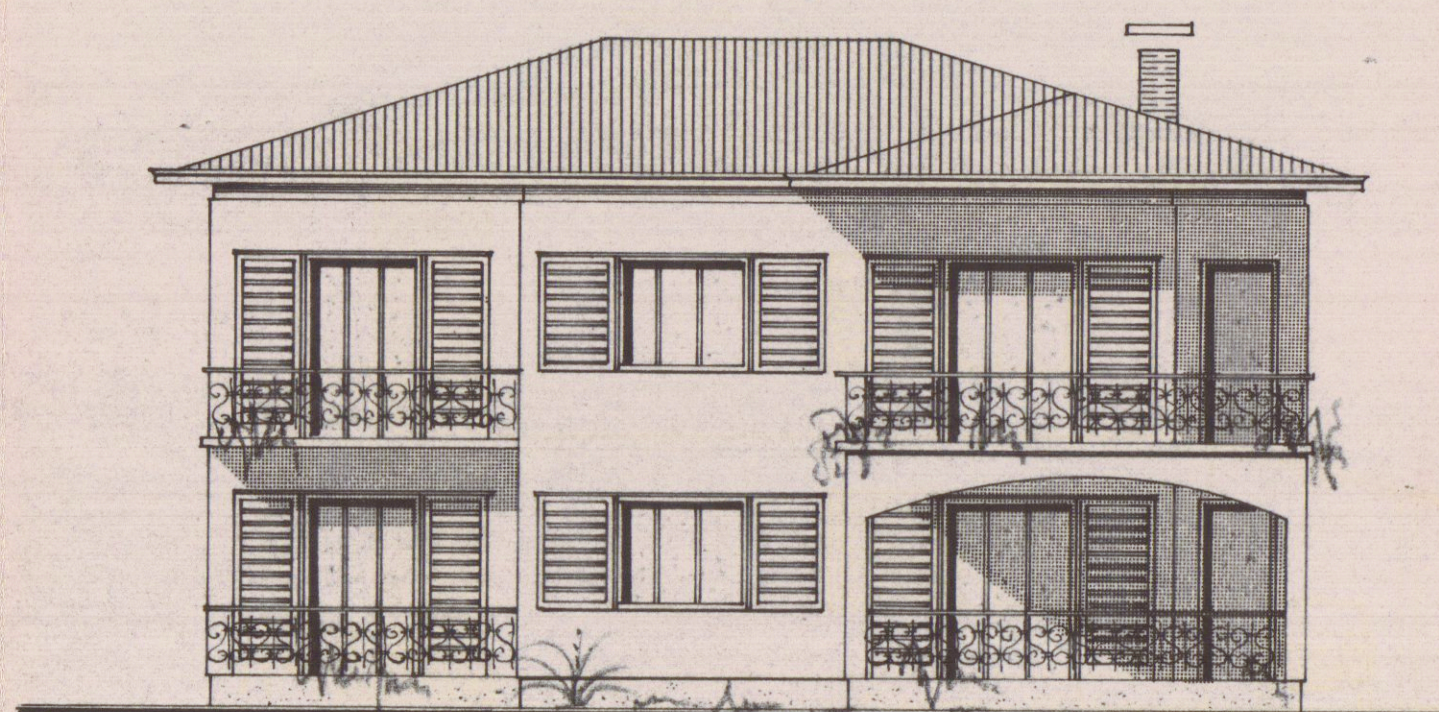

PROSPETTO SUD

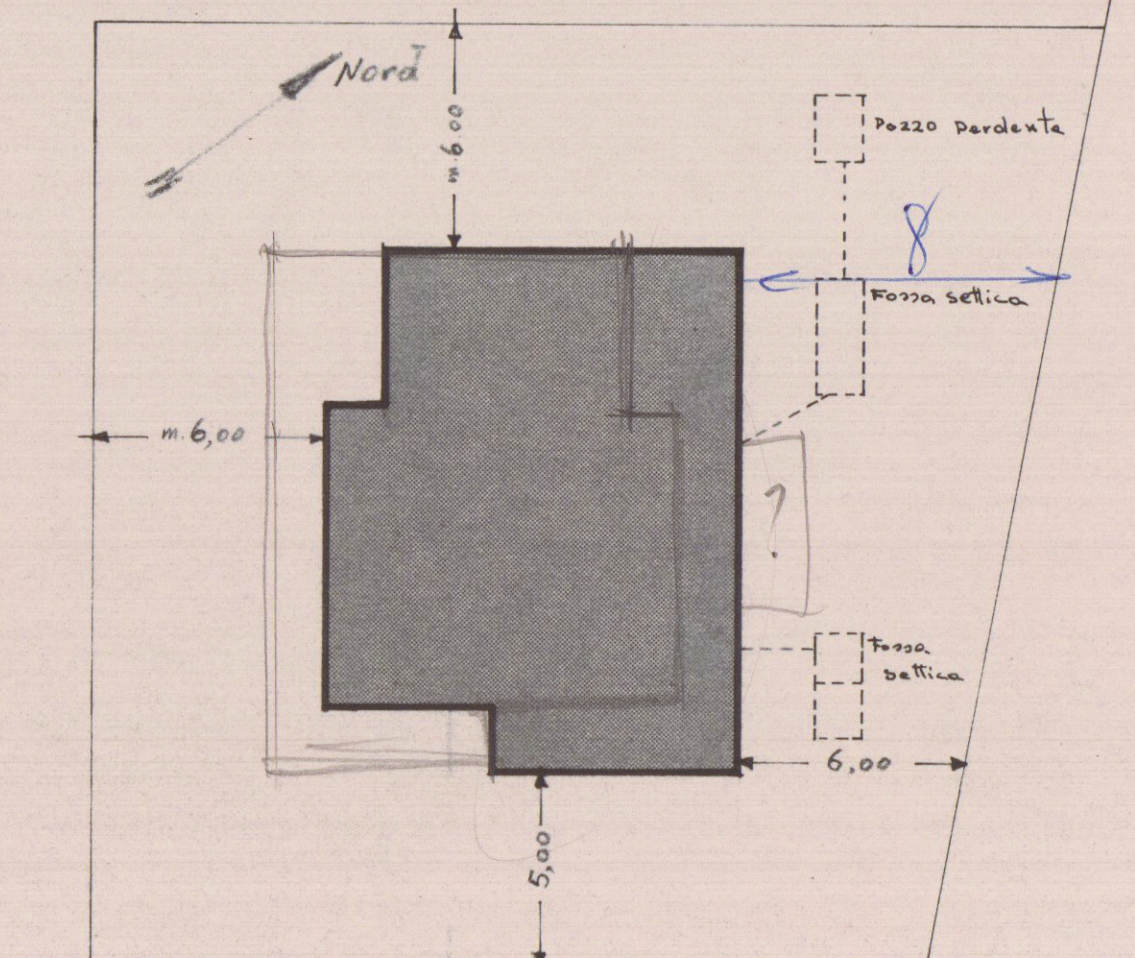

Planimetria SCALA 1:200