



STUDIO TECNICO Geom. Riccardo Del Bianco
Galleria D'Azeglio,14-Palazzo Uffici Carrara-tel.fax 0585/776113
COMMITTENTE: DOMENICHELLI NINO-IACOPELLI GIULIANA
OGGETTO: RISTRUTTURAZIONE EDILIZIA CON ADDIZIONI FUNZIONALI
L.R. TOSCANA N. 24 DEL 08/05/2009 SU FABBRICATO DI CIVILE
ABITAZIONE FOGLIO 76 MAP.202 SUB.2

TAV.2 STATO DI PROGETTO Scala 1:100

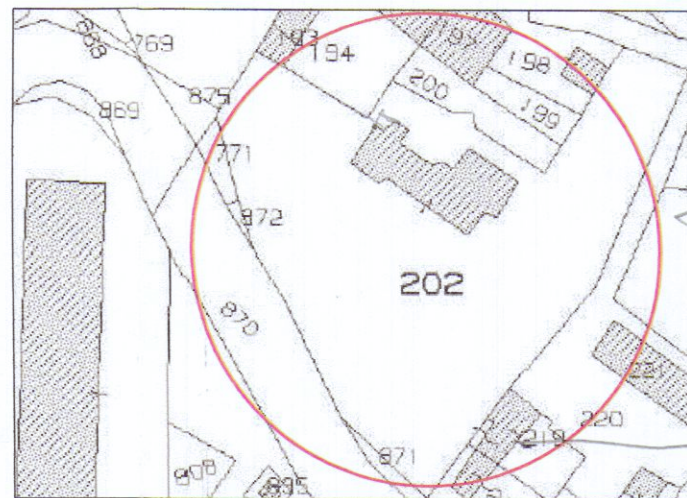


ESTRATTO DI MAPPA F. 76

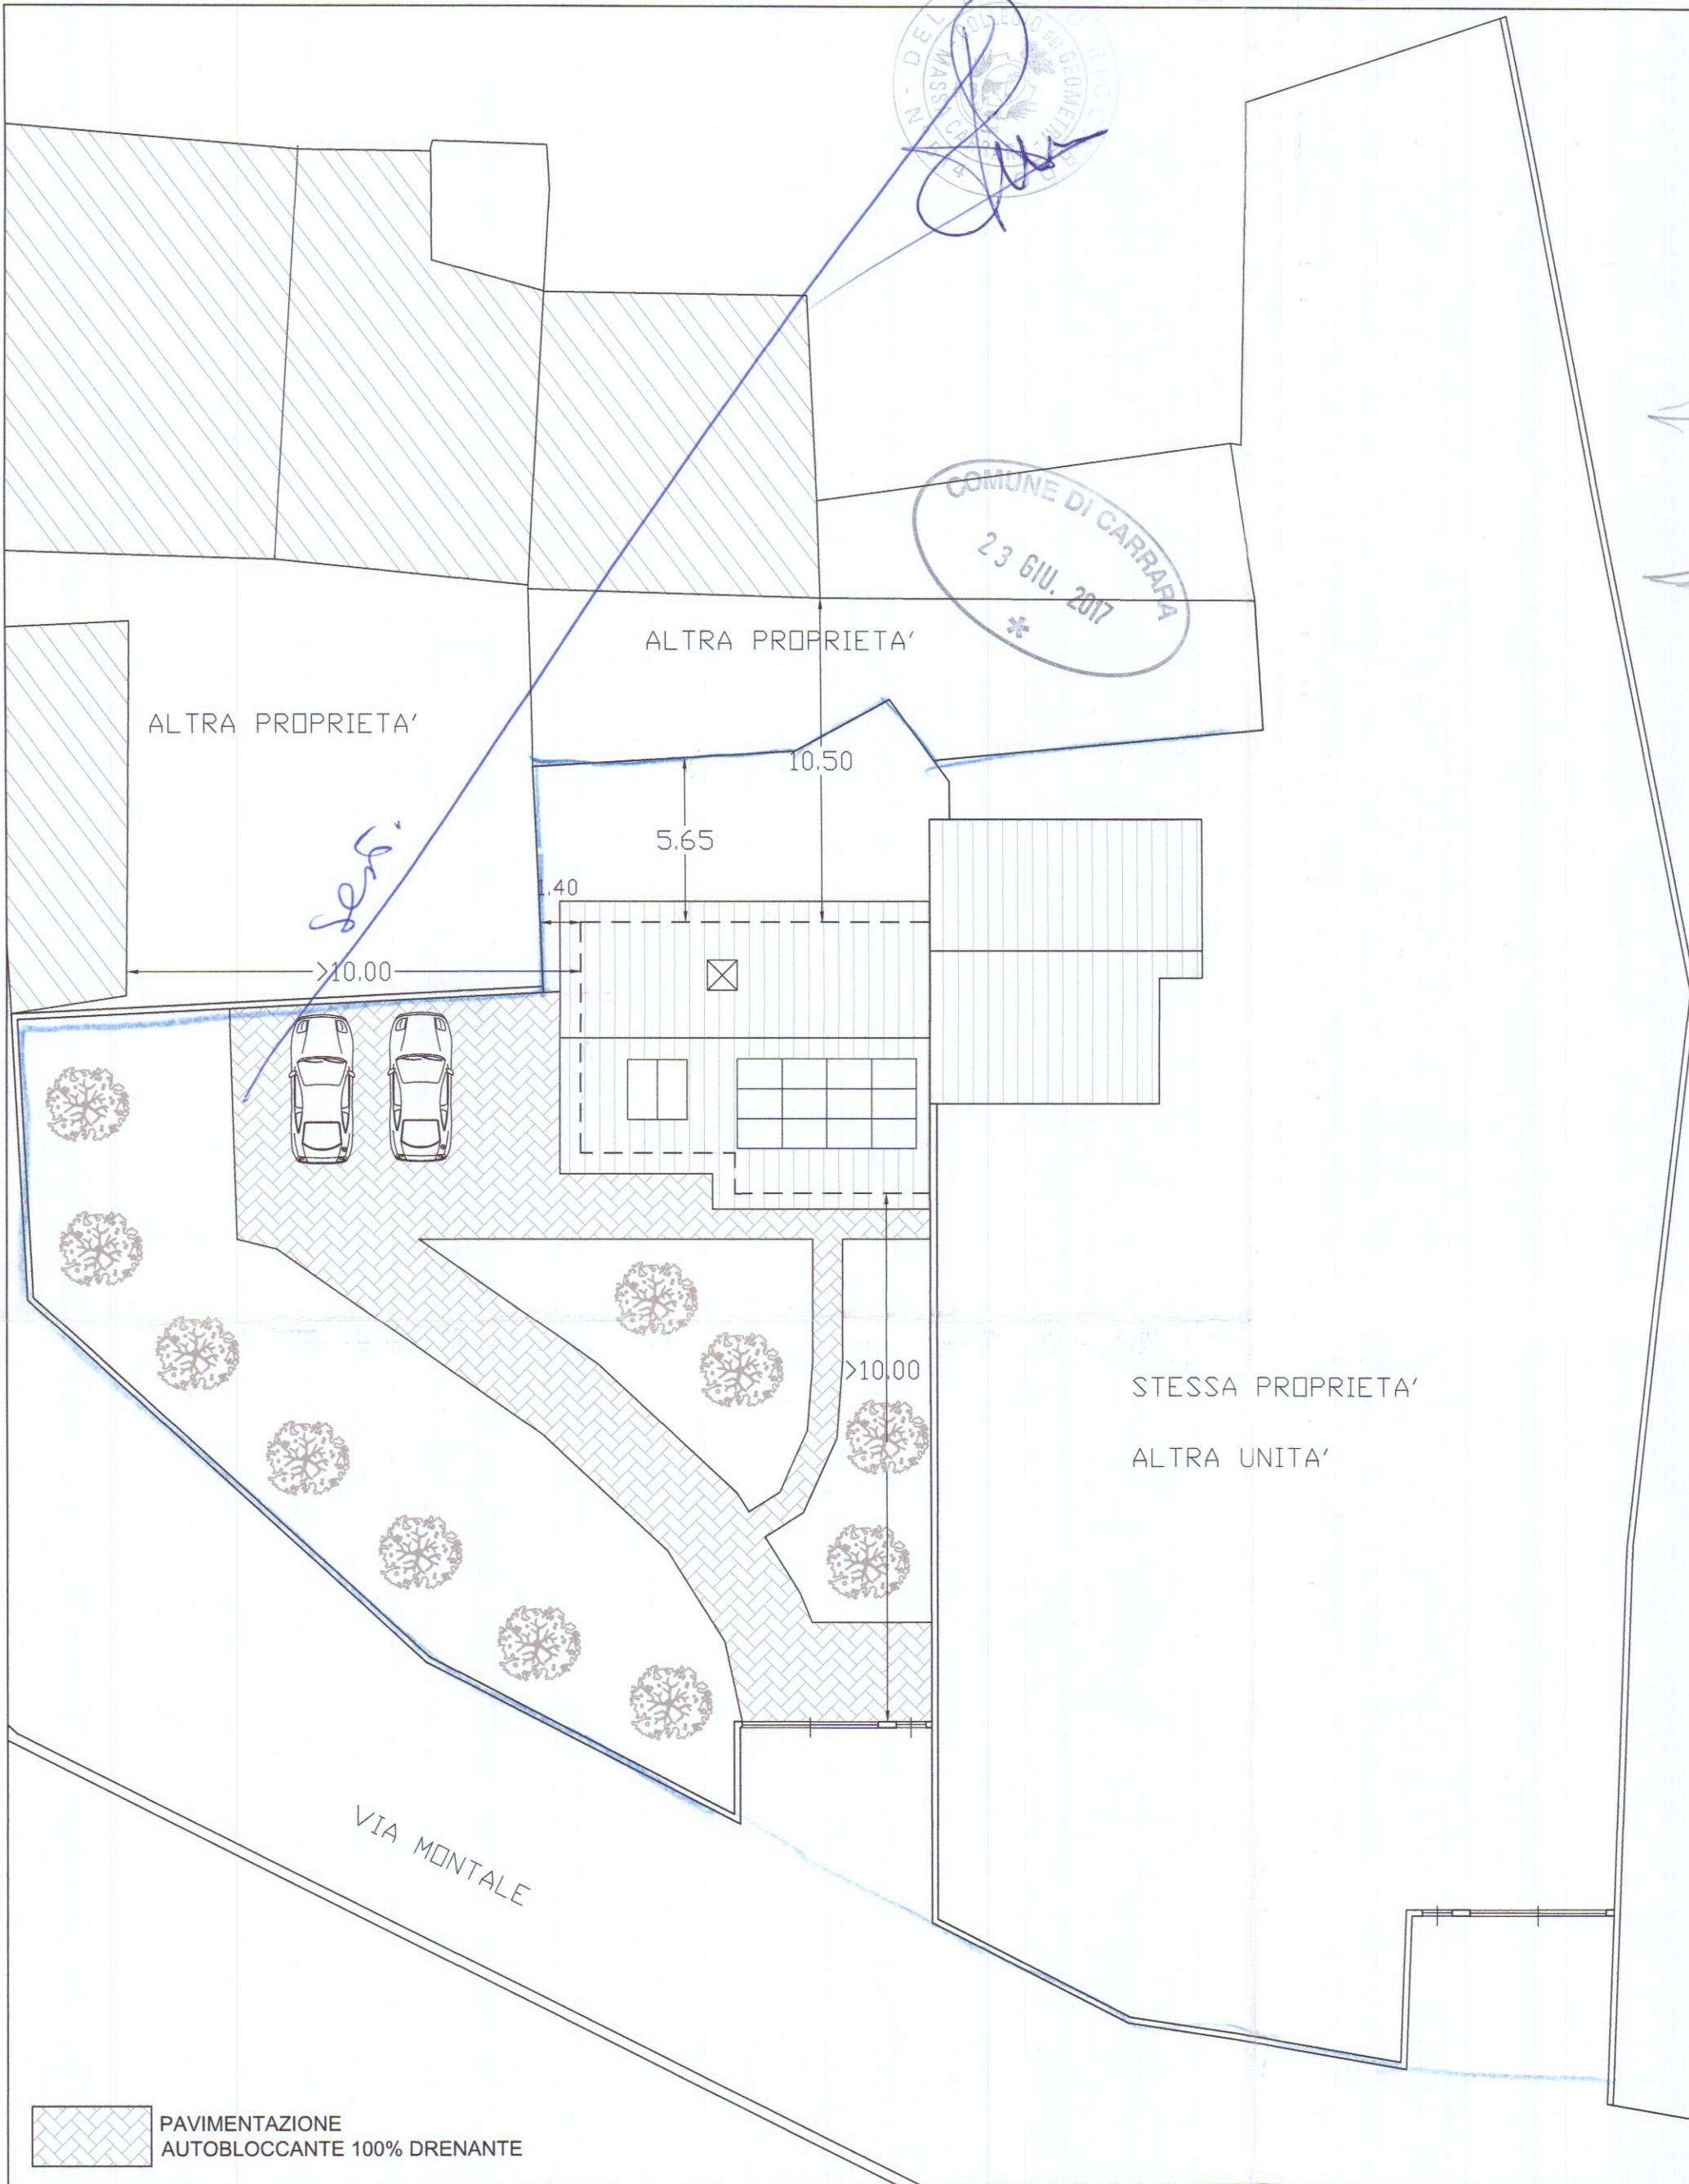


INQUADRAMENTO 1:200

DOTAZIONE PARCHEGGIO
(art. 7 R.U.E. 1,5 / 100 mq SUL)
SUL = 160 Mq
2 posti auto


CALCOLO SUP. PERMEABILE
LOTTO MQ 385
385 X 0,25 = 96,25 MQ
AREA SUPERFICIE PERMEABILE 150,00 MQ

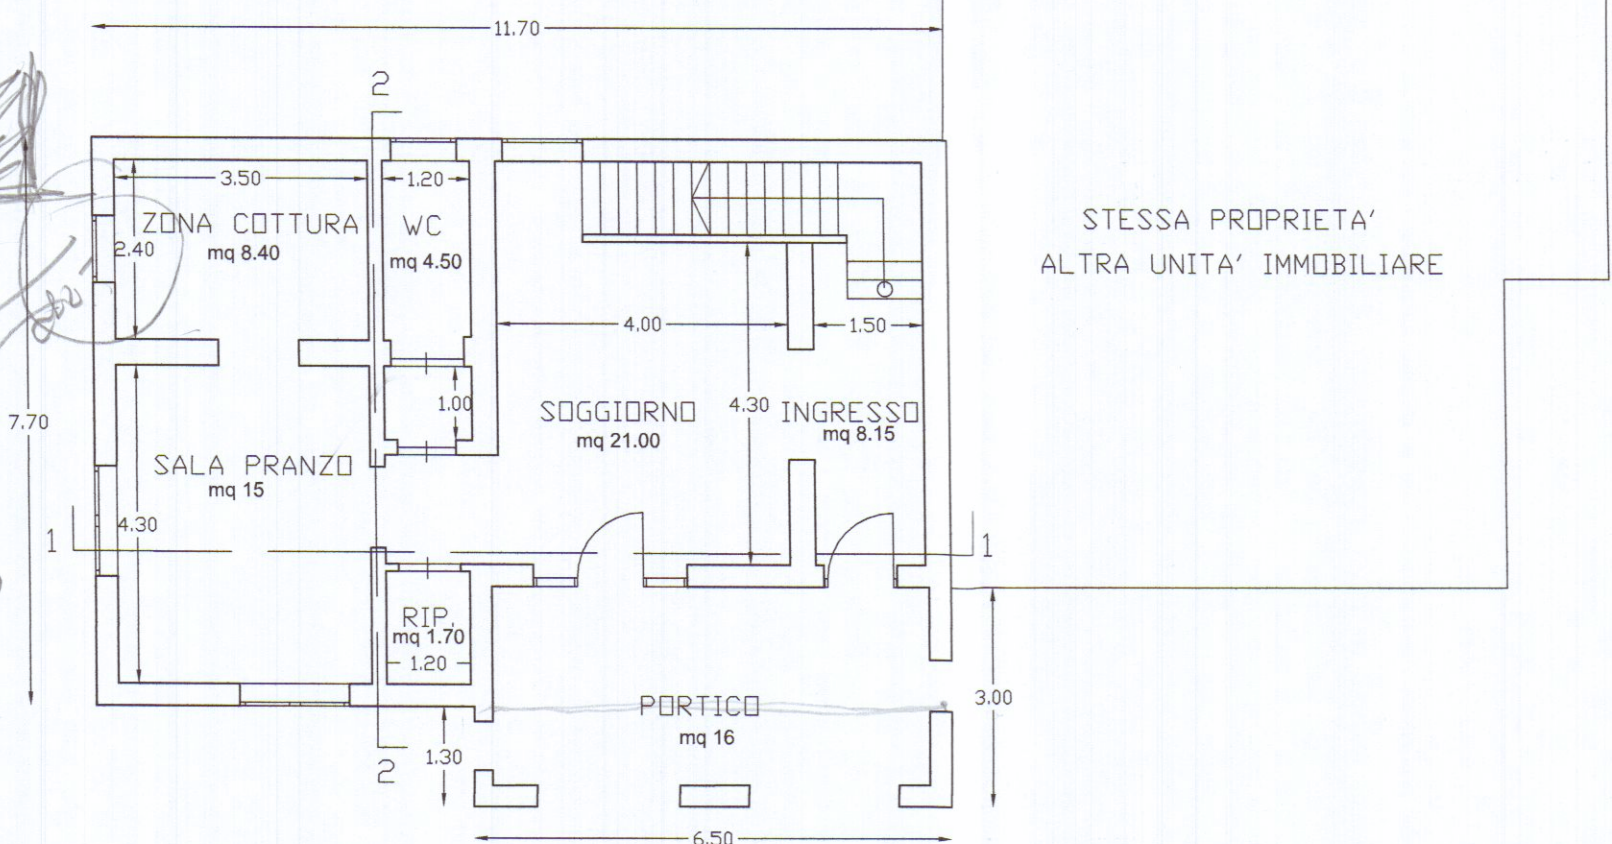

PIANTA PIANO TERRA H= 2.70

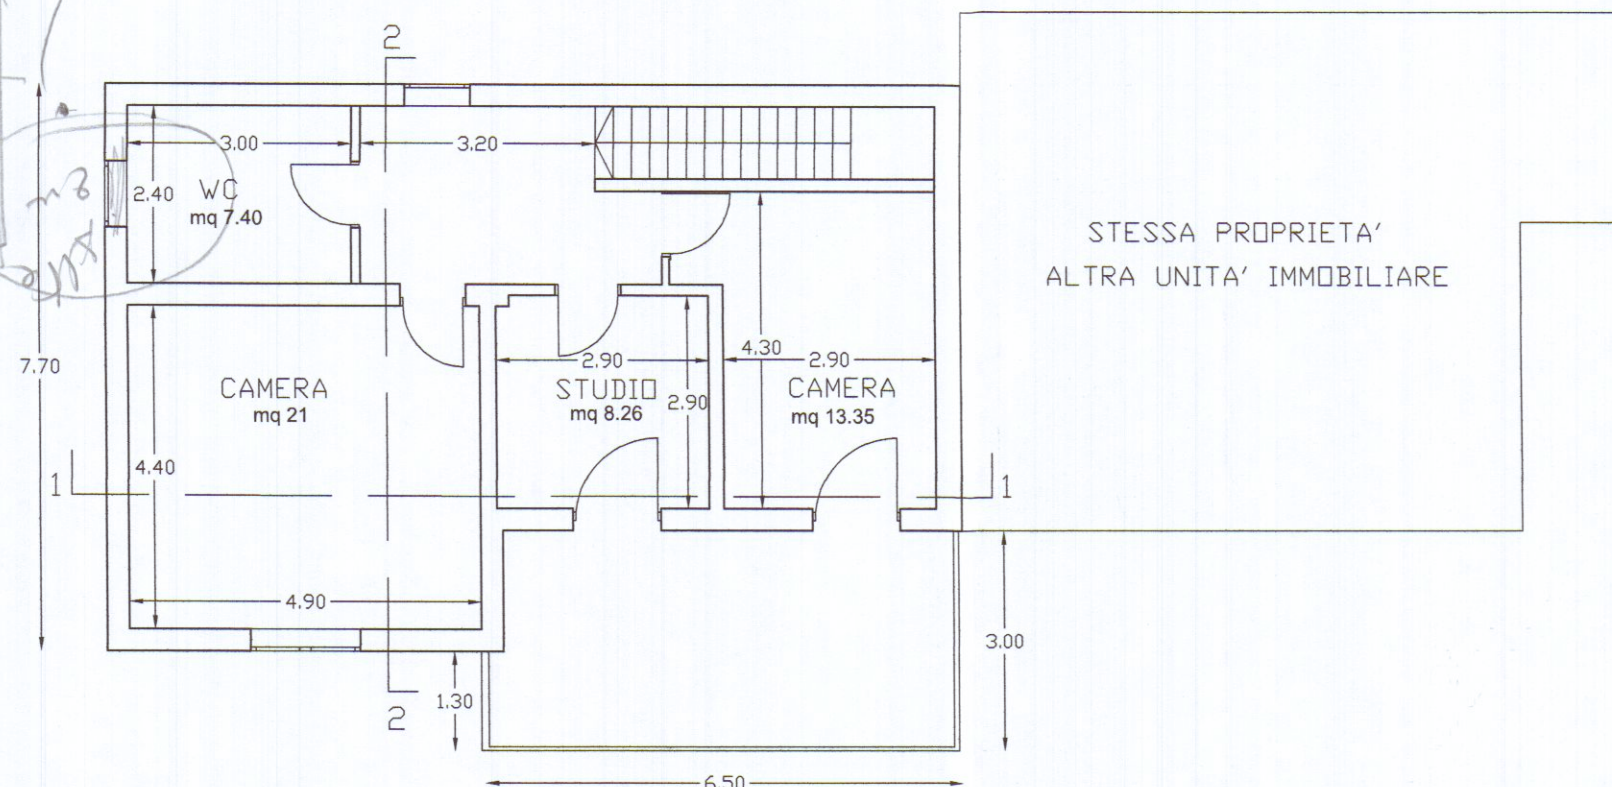


PIANTA PIANO PRIMO H= 2.70

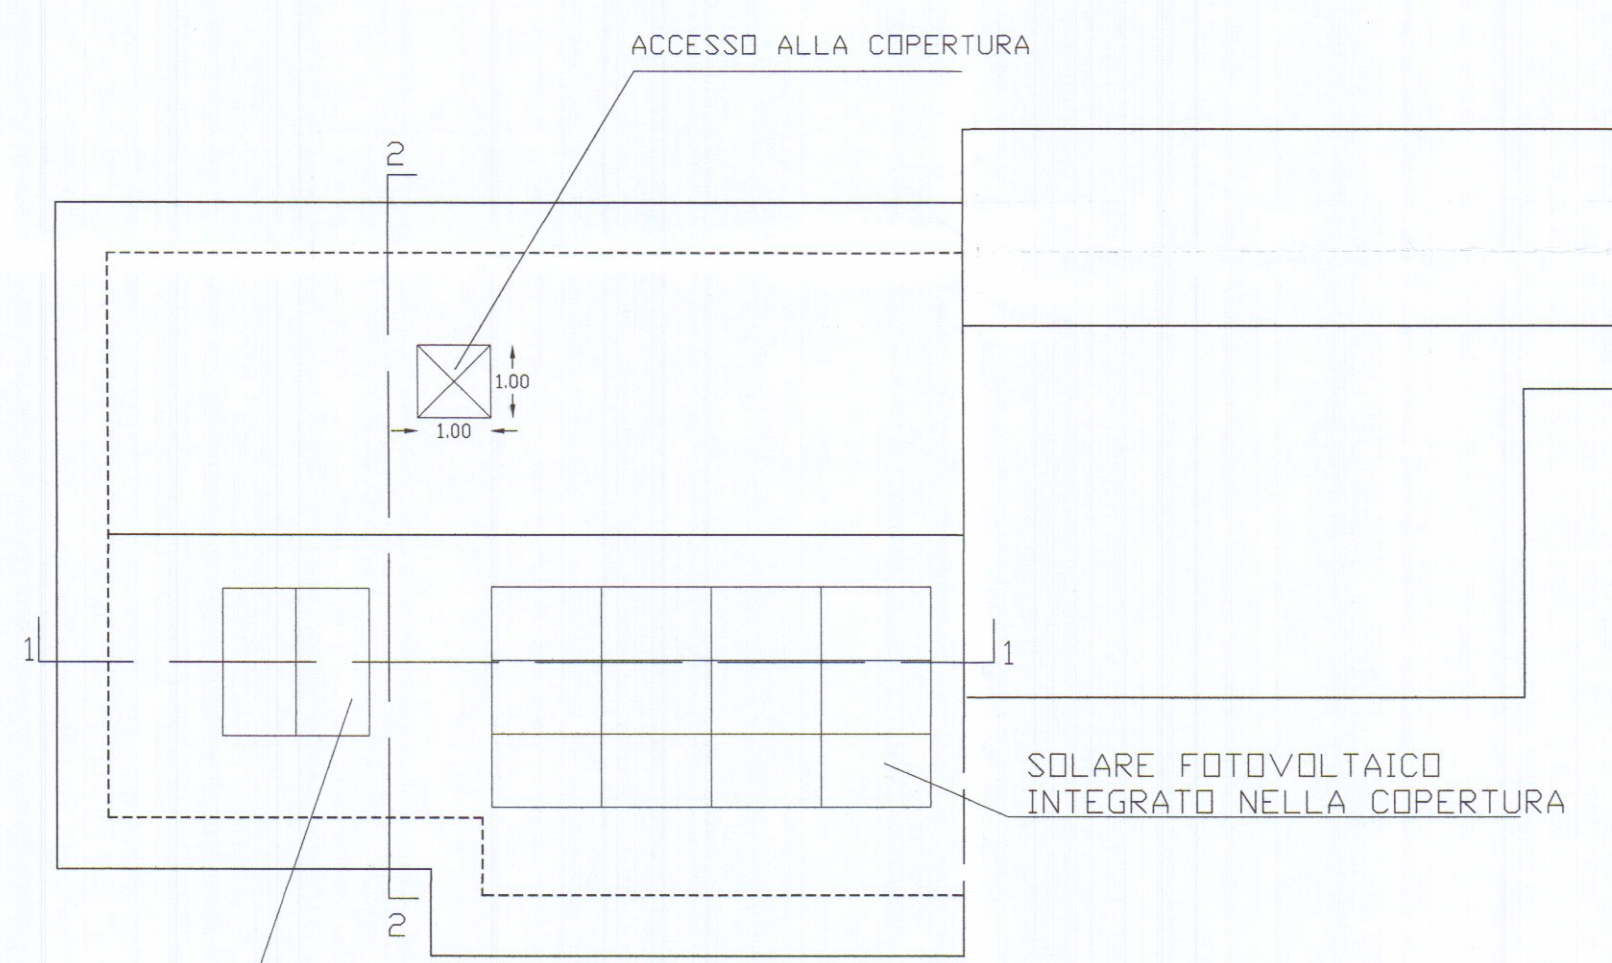


COPERTURA



PROSPETTO SUD

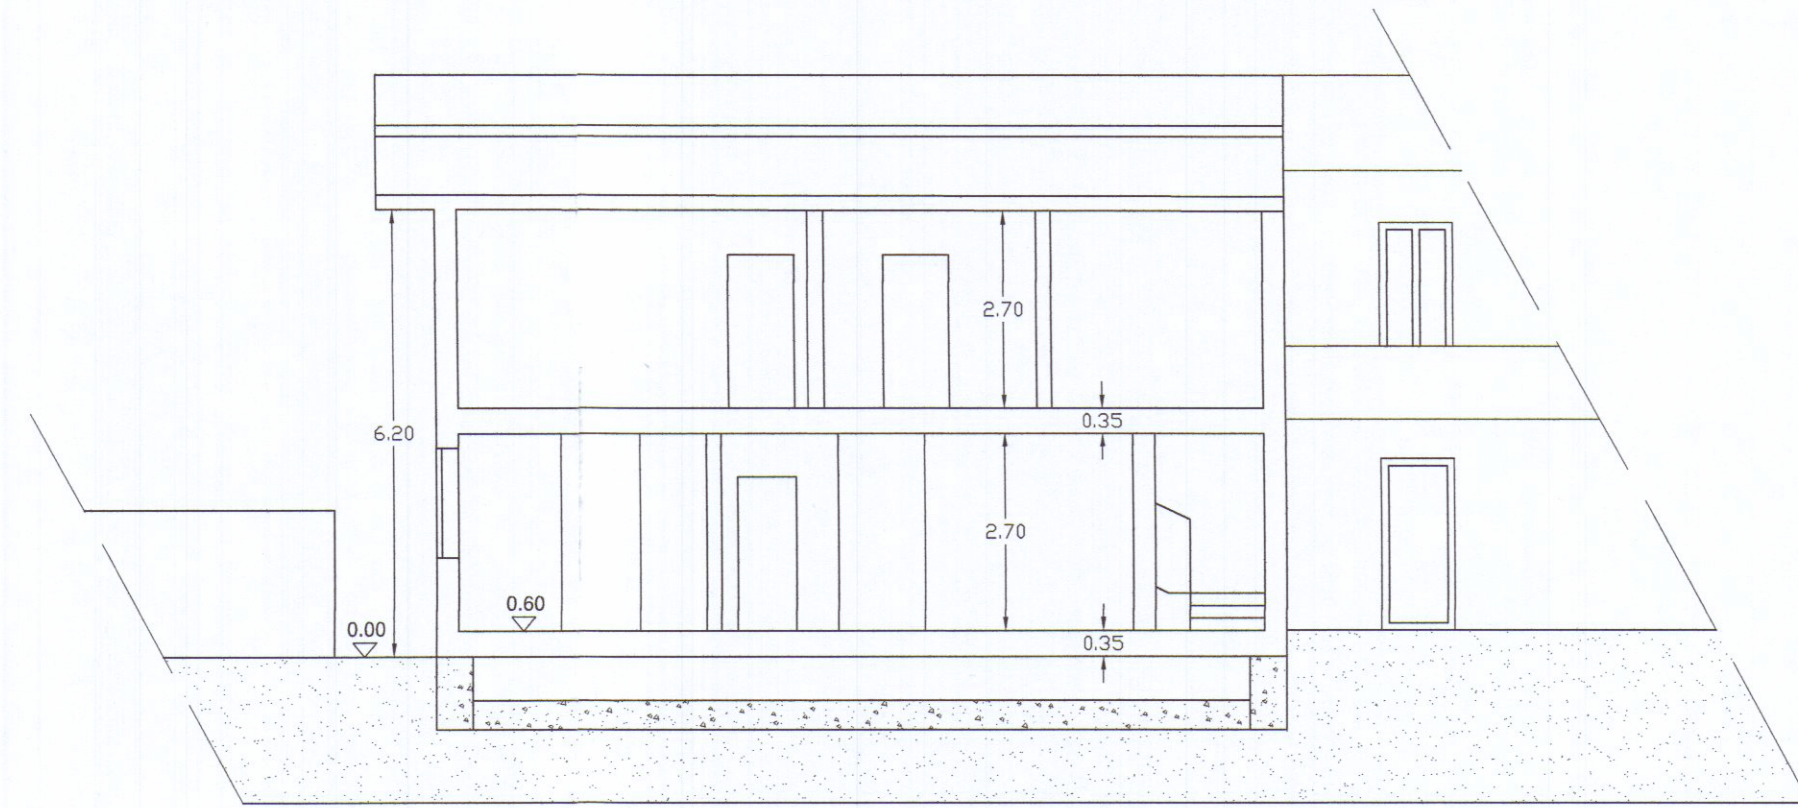


SEZIONE 1-1

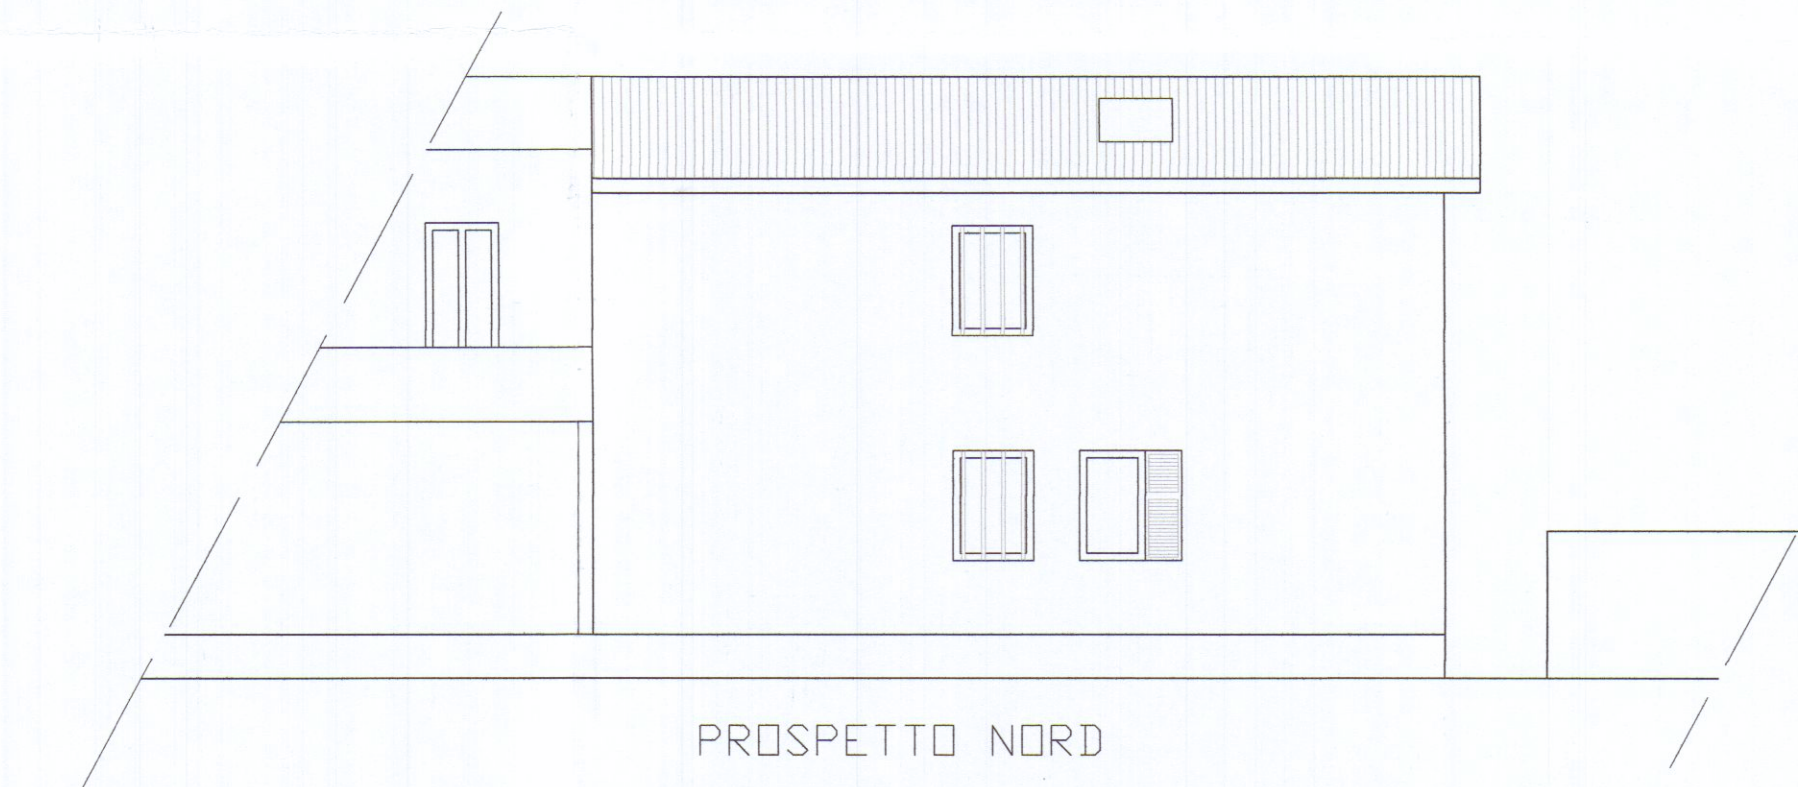

PROSPETTO NORD



PROSPETTO EST

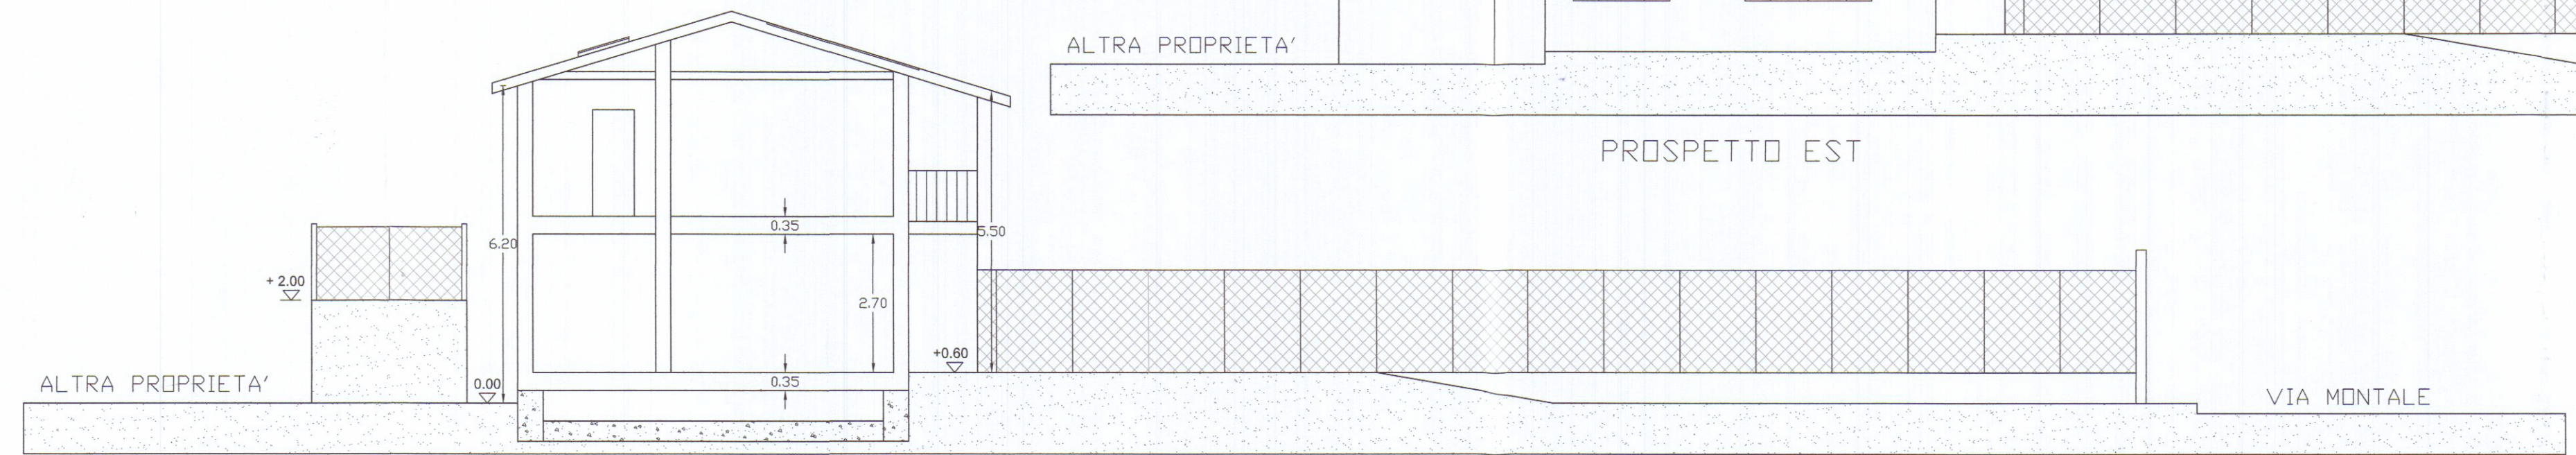

SEZIONE 2-2