

FABBRICATO DI CIVILE ABITAZIONE
DA ERIGERSI IN VIA MONZONE
MARINA DI CARRARA

A

Sovrapposto

PROPRIETA': Soc. IMMOBILIARE LA ROSA S.R.L.
PROGETTISTA: DOTT. ARCH. DANI ATTILIO


PIANTA PIANO SECONDO - P. SOTTOTETTO -
P. COPERTURA.

TAV.
3/s


SCALA 1:100




Architetto
DANI
Attilio

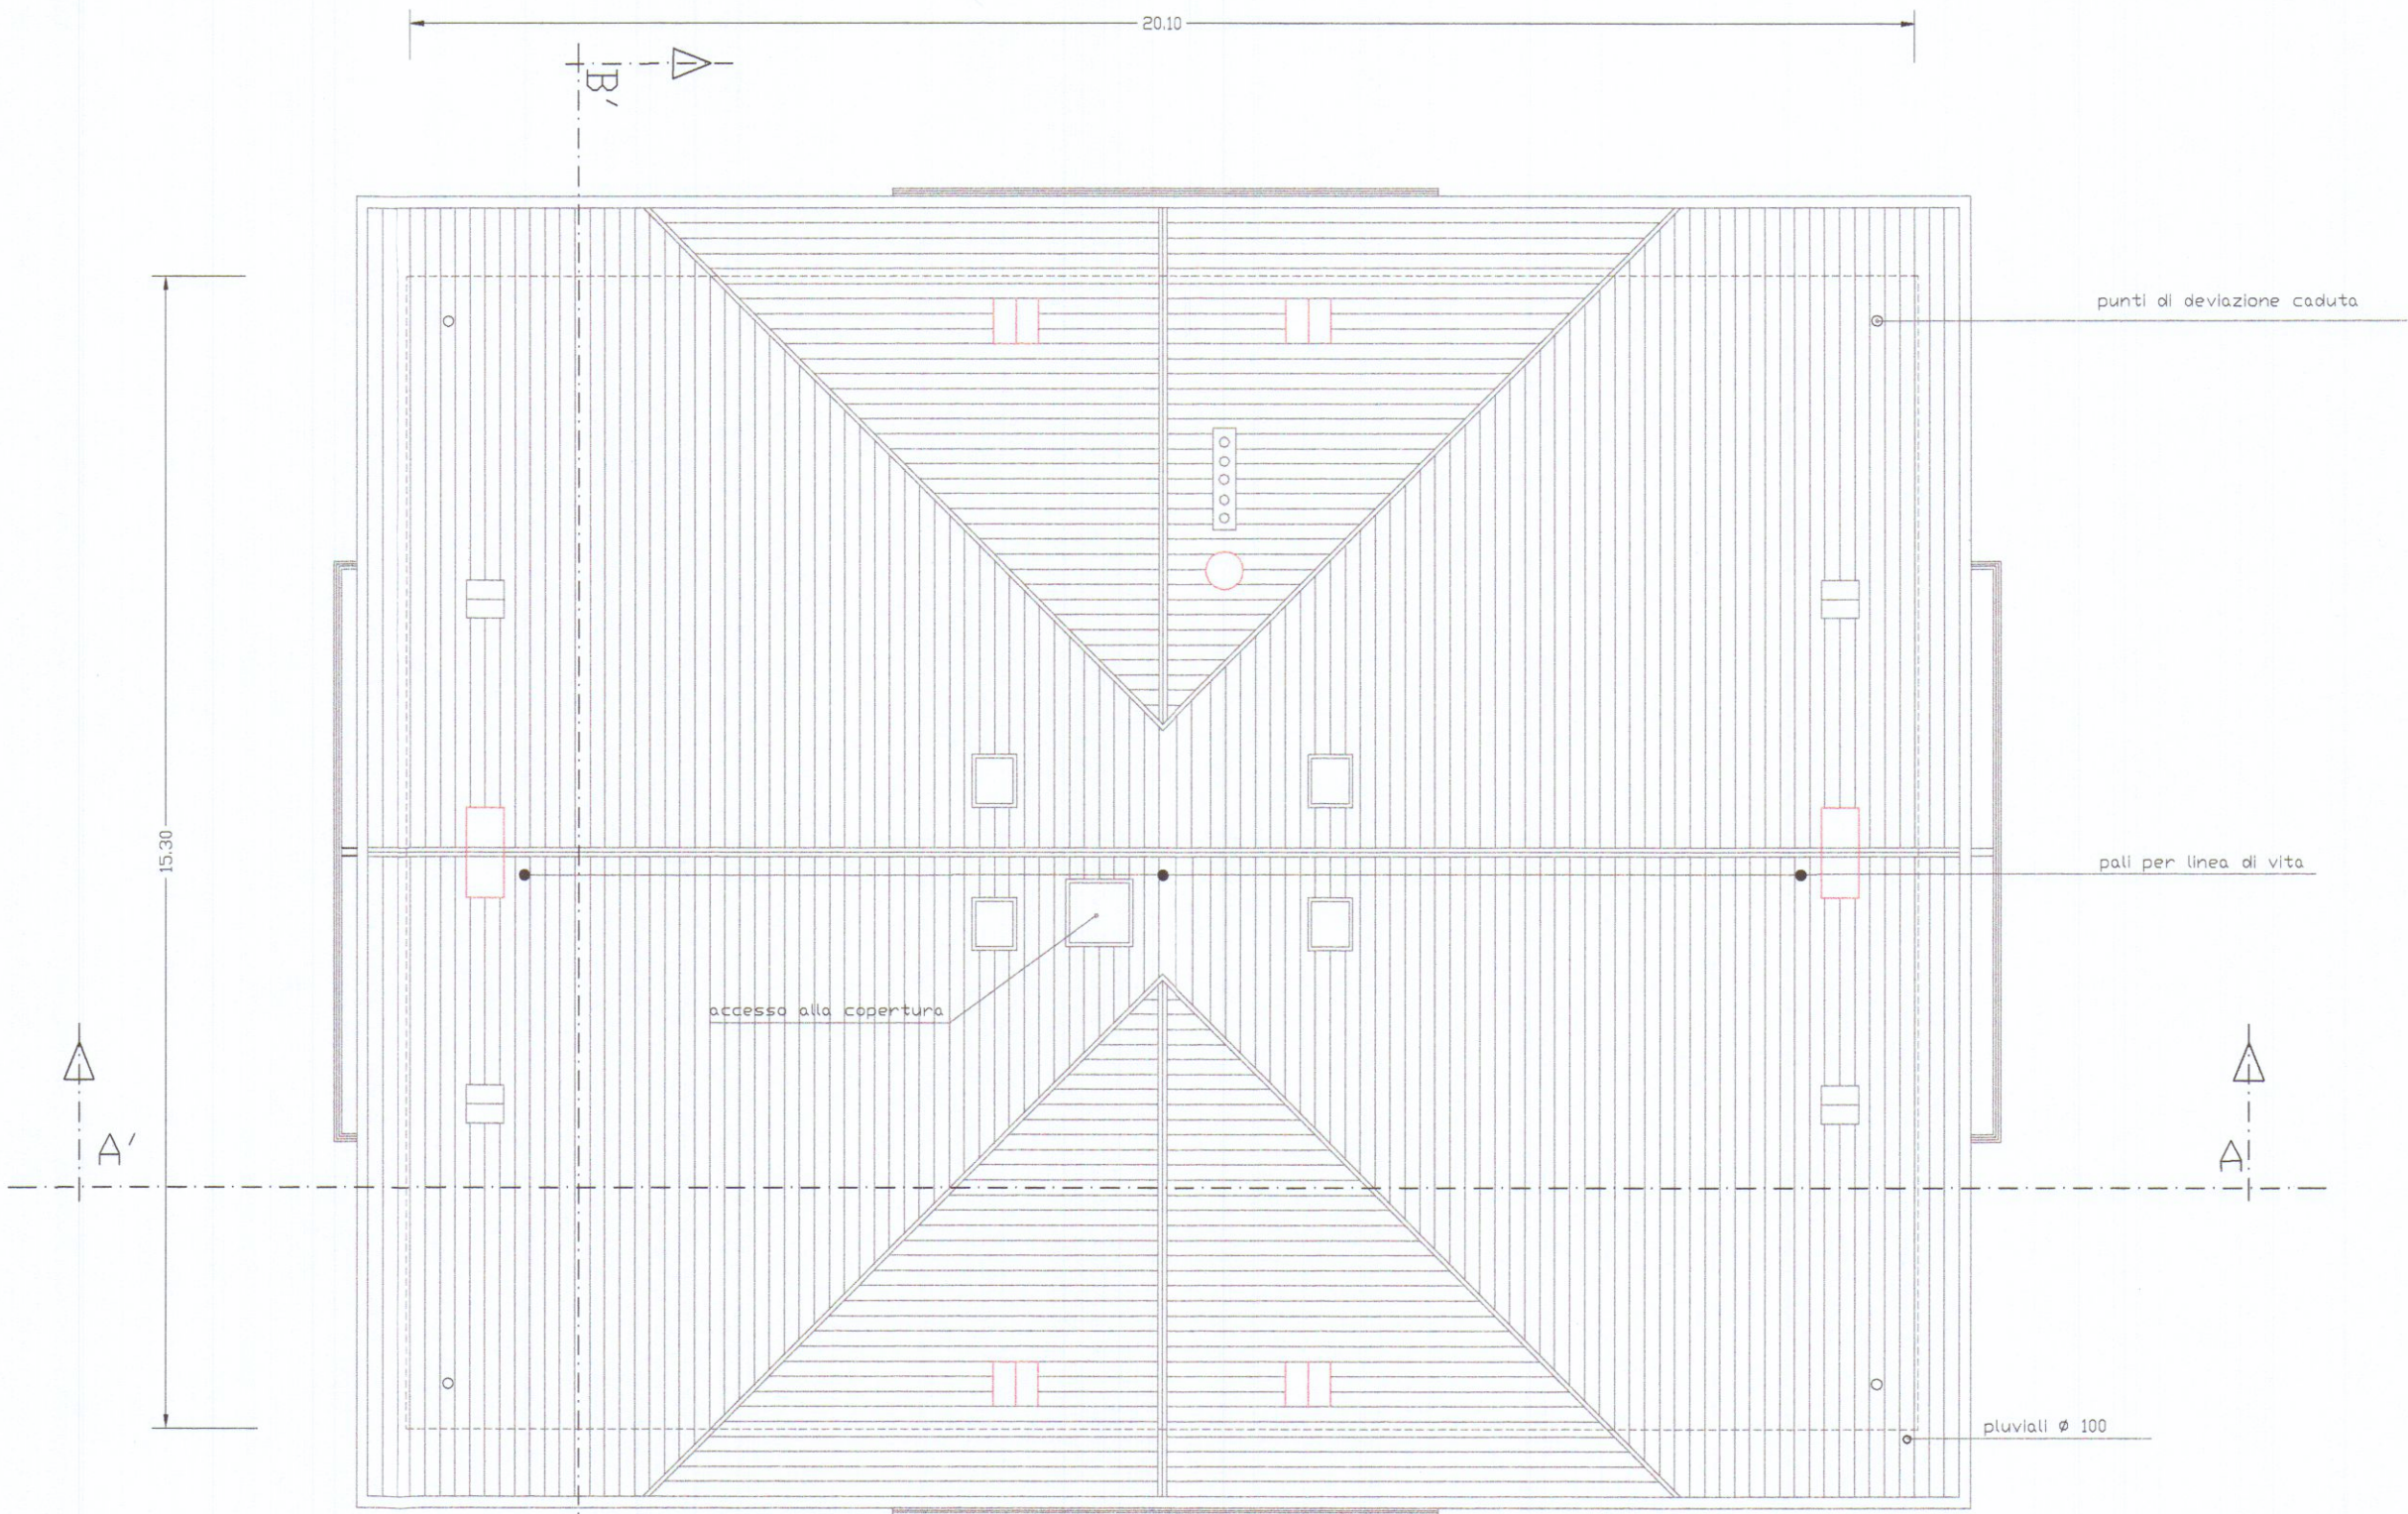

PIANTA COPERTURA

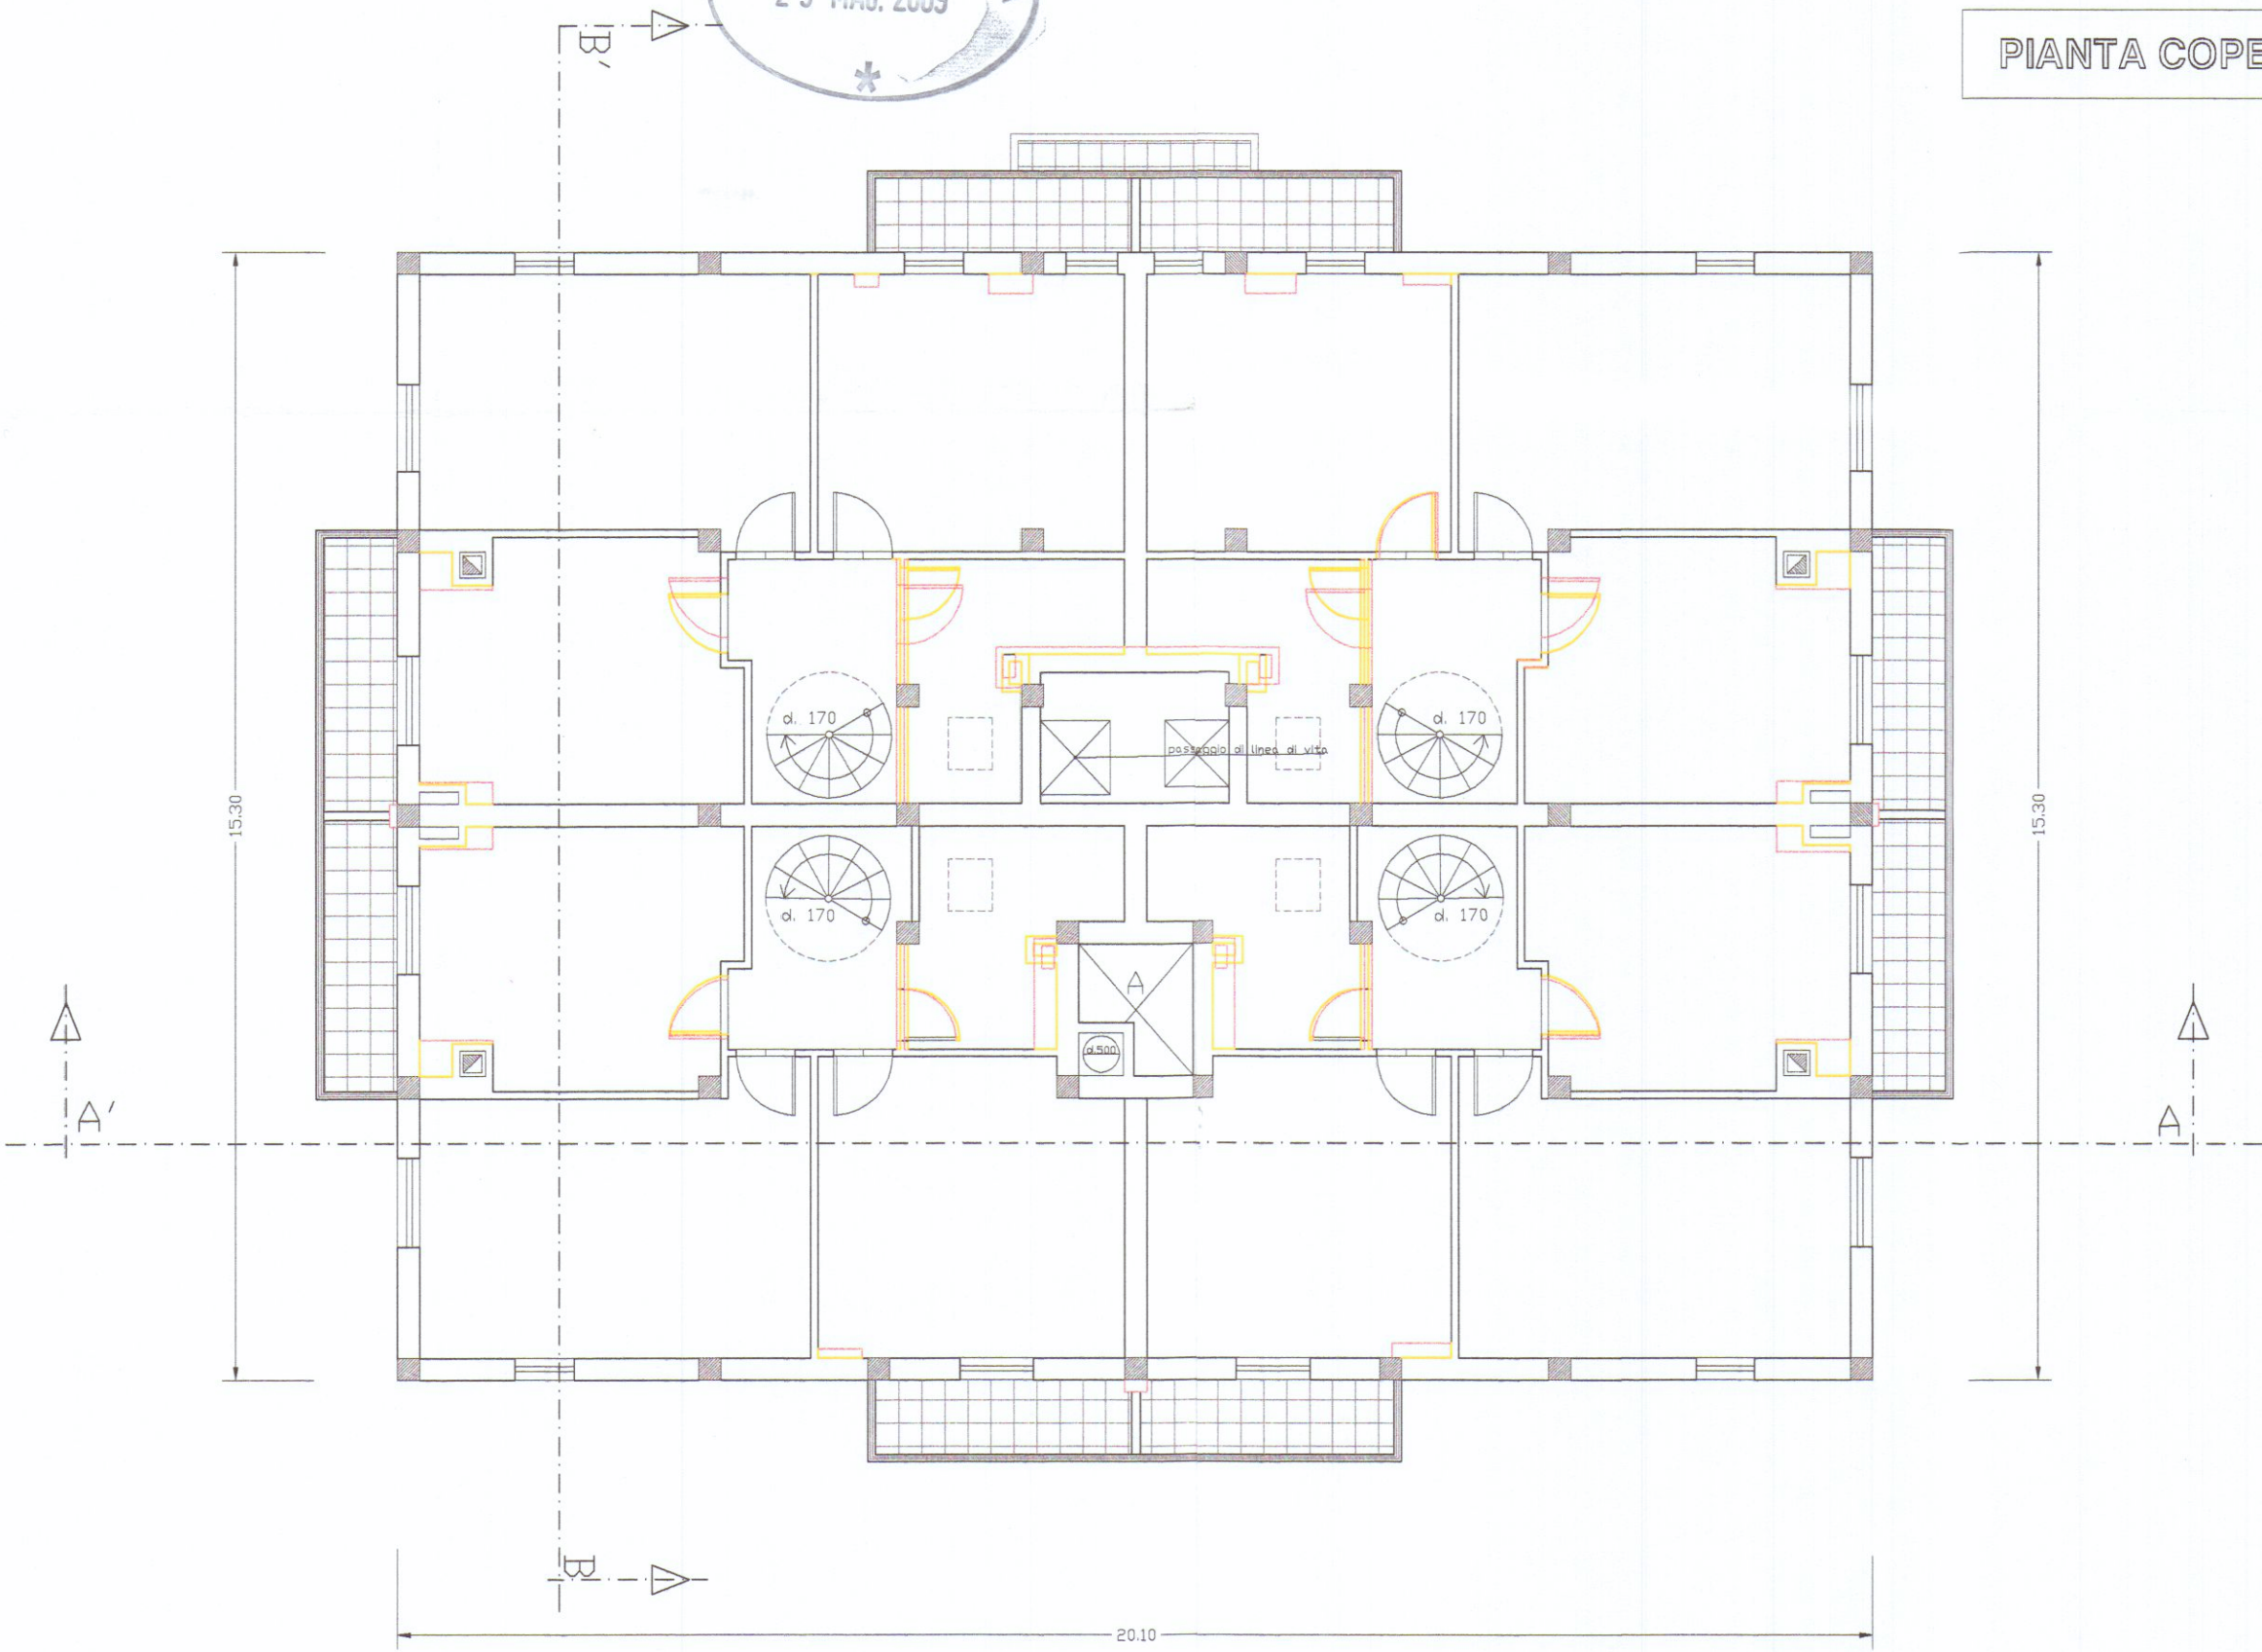

PIANTA SOTTOTETTO

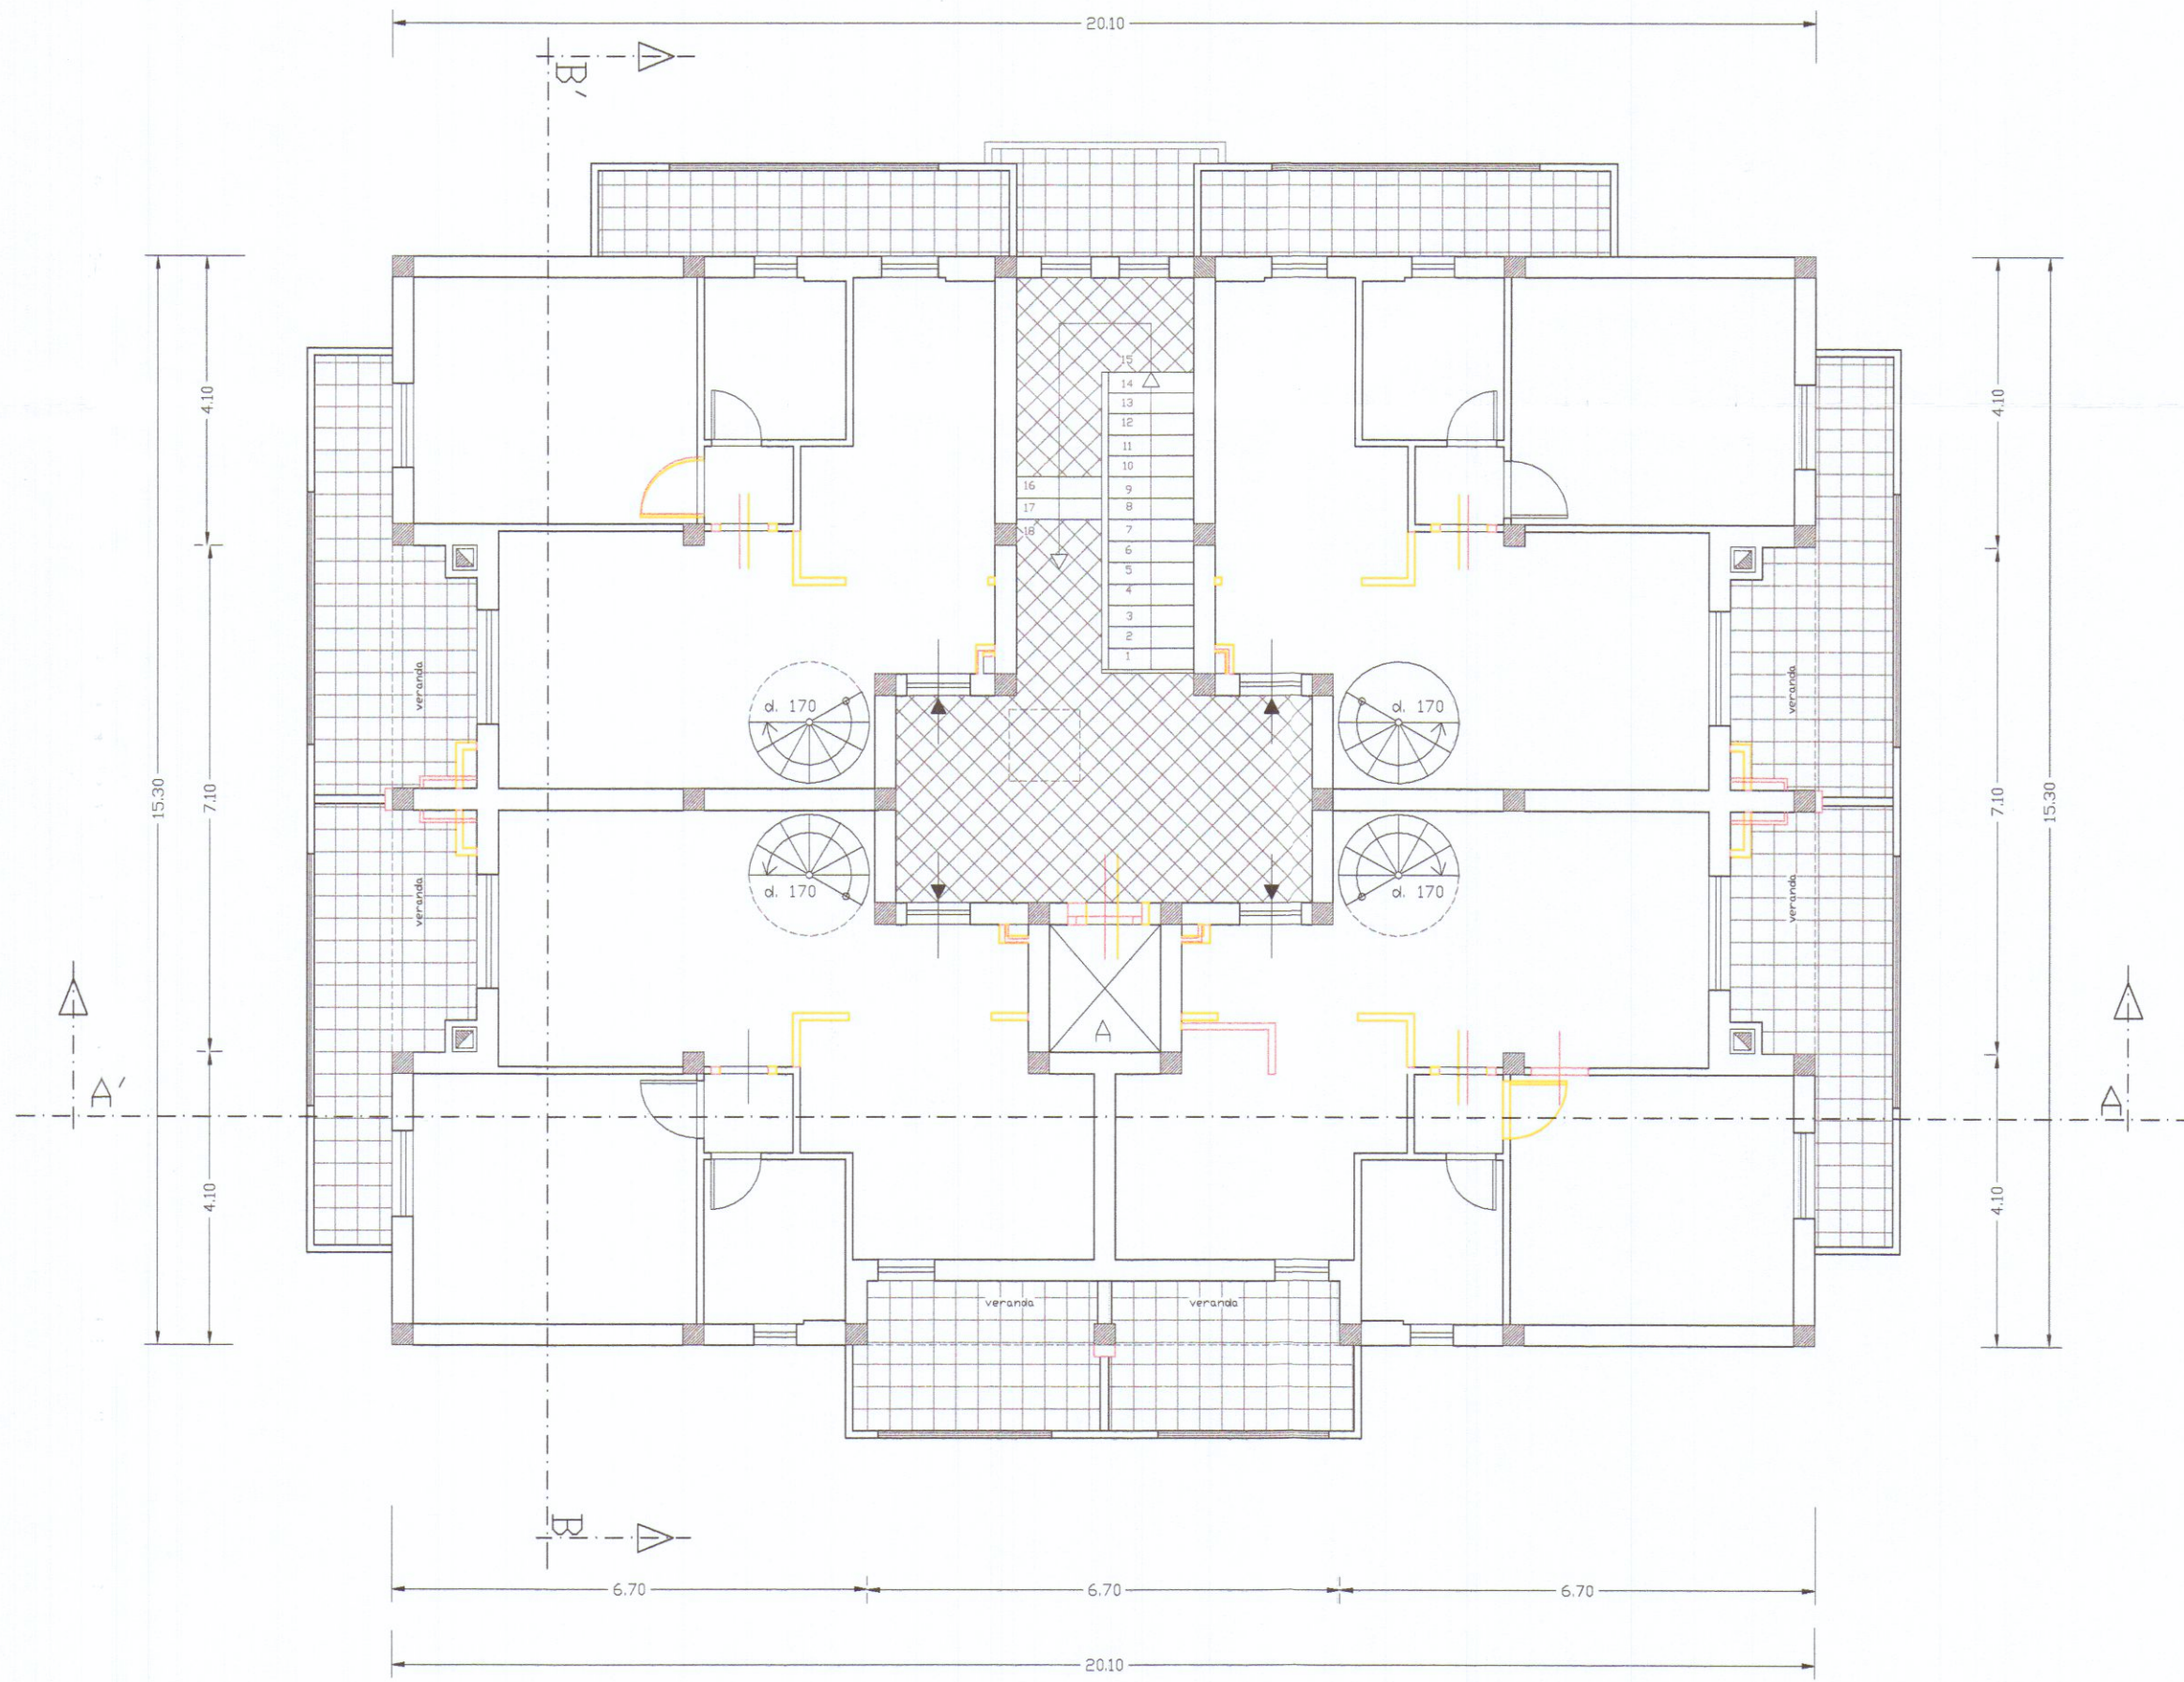

PIANTA PIANO SECONDO