

TECNICO:
Geom. DEL GROSSO ROBERTO
Via Casola 21/f
54033 Carrara (MS)



Provincia di Massa Carrara
Comune di Carrara

COMMITTENTE:
Edil Esse srl
01219690458



UBICAZIONE:
Comune di Carrara (MS), V.le Monzoni 57

DESCRIZIONE OPERA:
Variante relativa il permesso di costruire
n 59/2011 per la costruzione di fabbricato
plurifamigliare e demolizione dell'esistente

Tavola:
3

OGGETTO:
Piante - Sezioni (profilo) Scala 1:100


Raffronto

Firma:







STRALCIO CATASTALE
foglio 97 - mappale 916

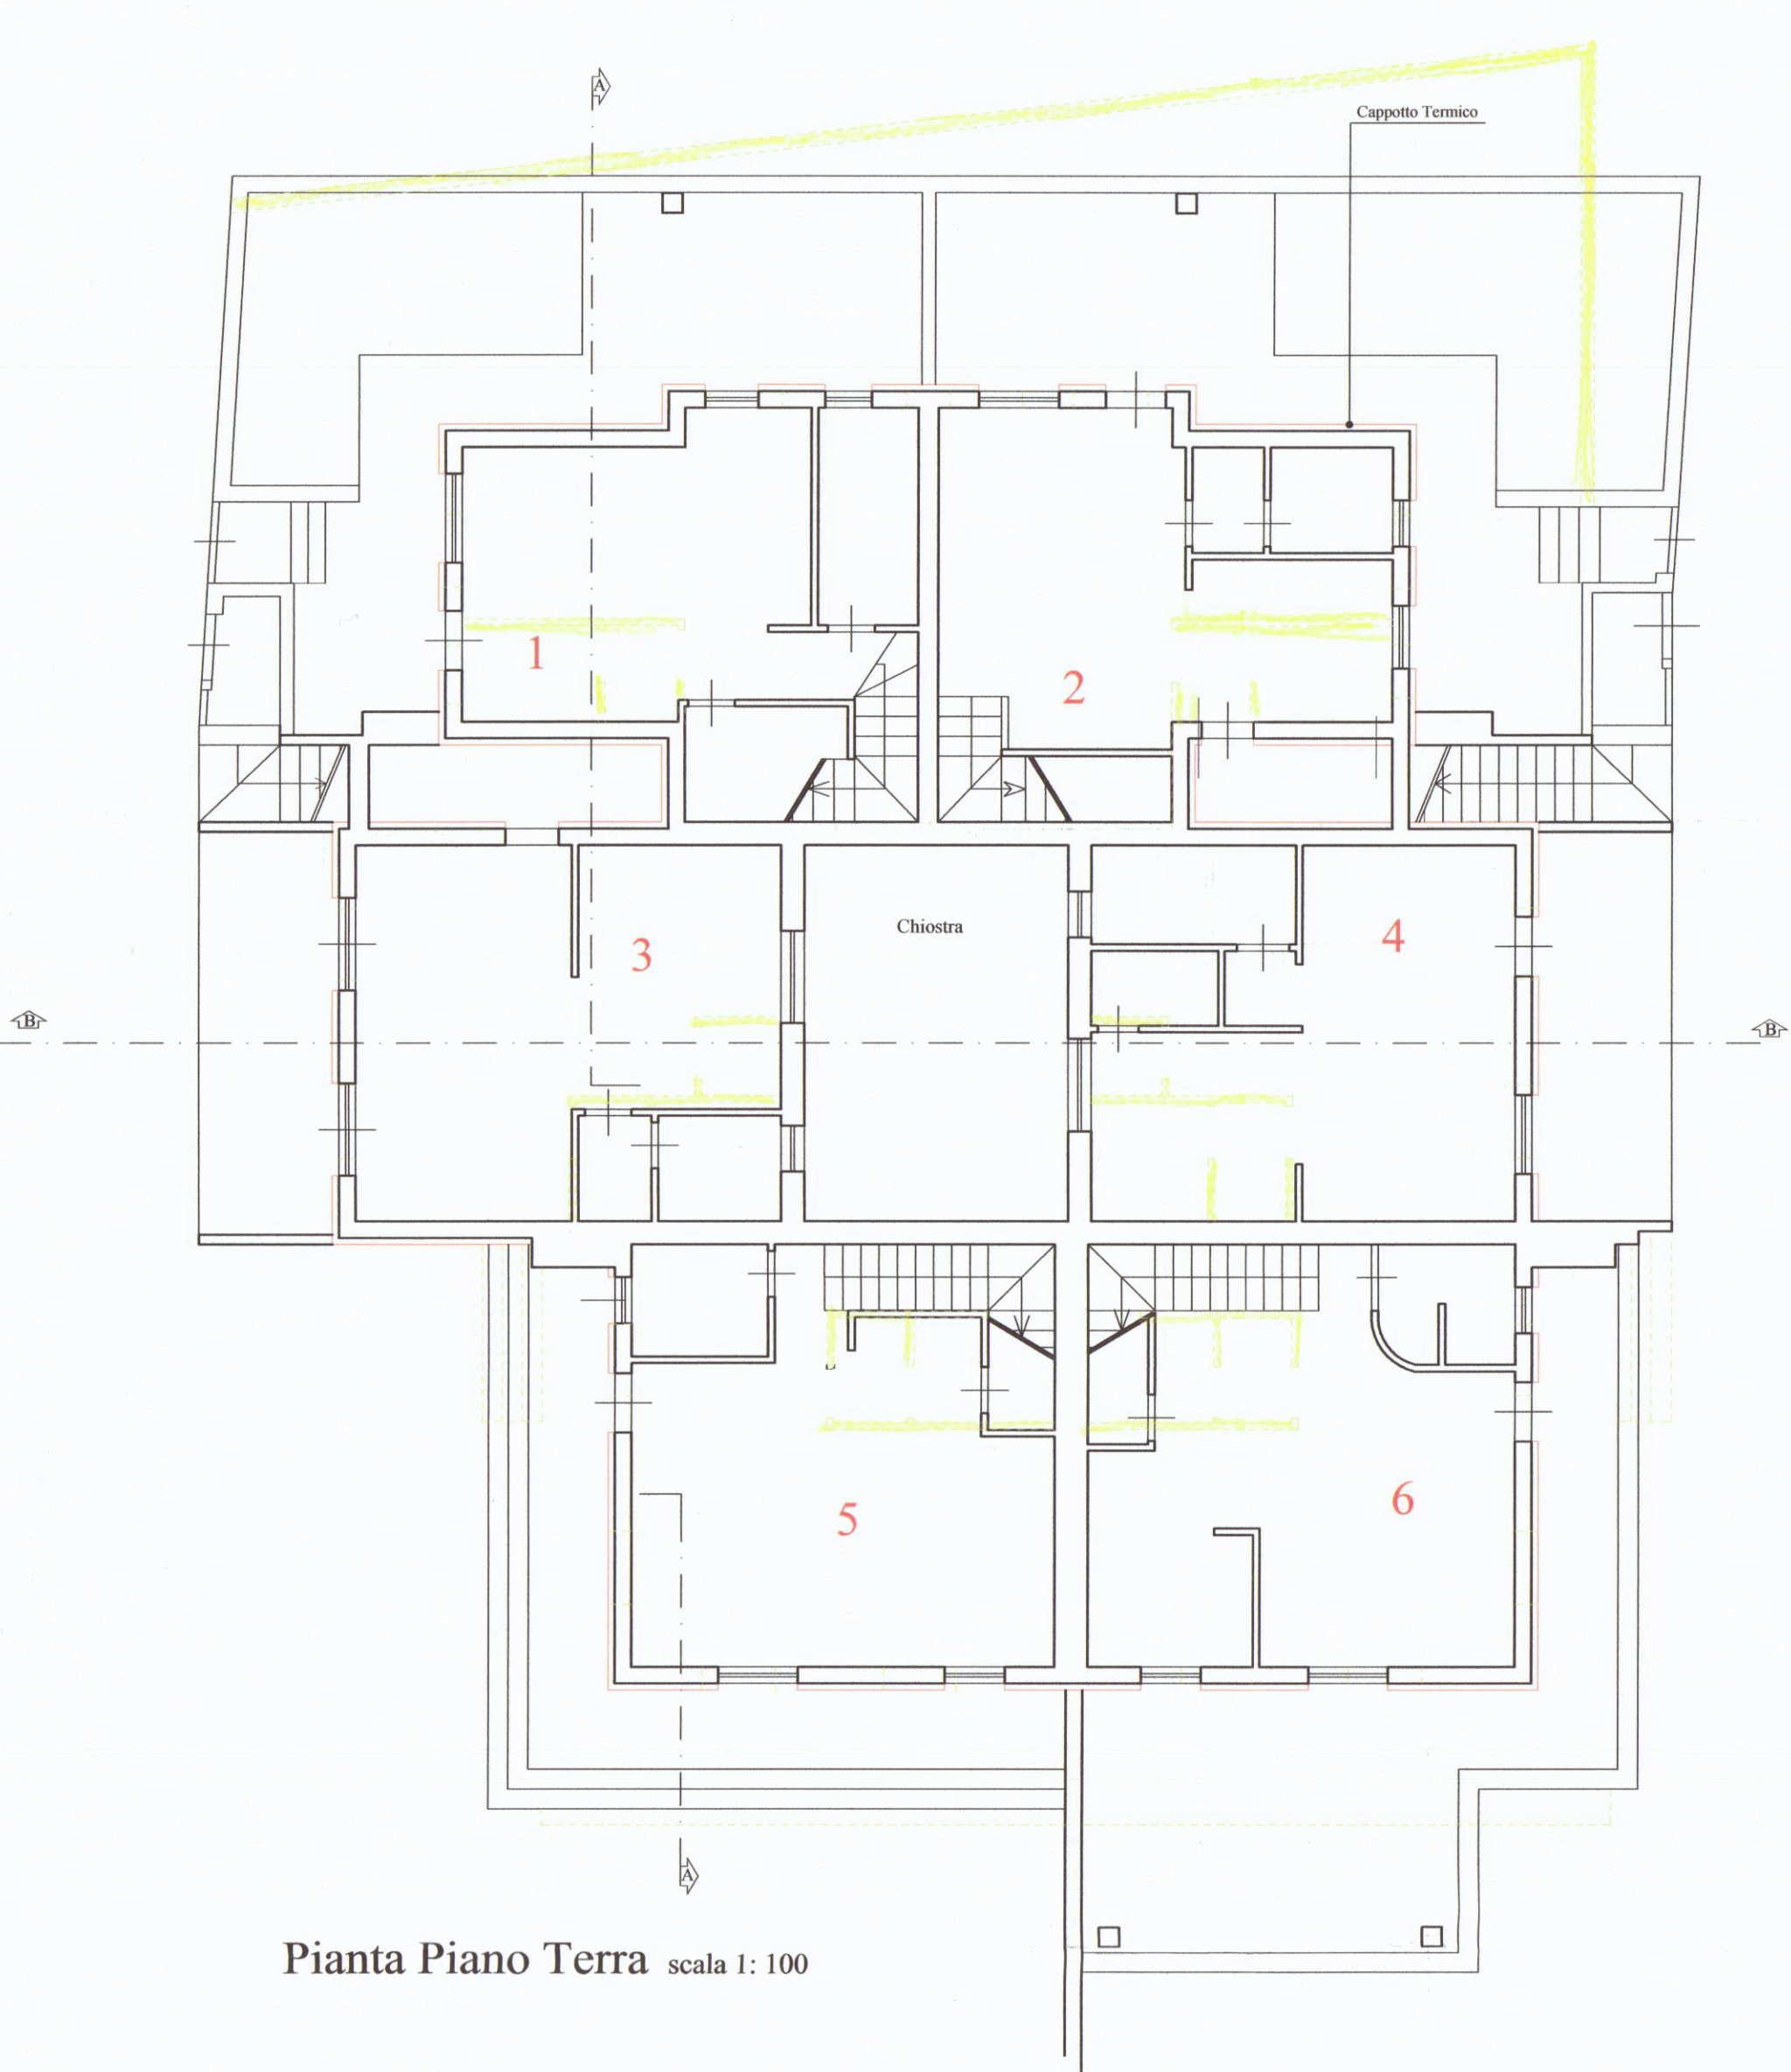


Pianta Piano Terra scala 1: 100

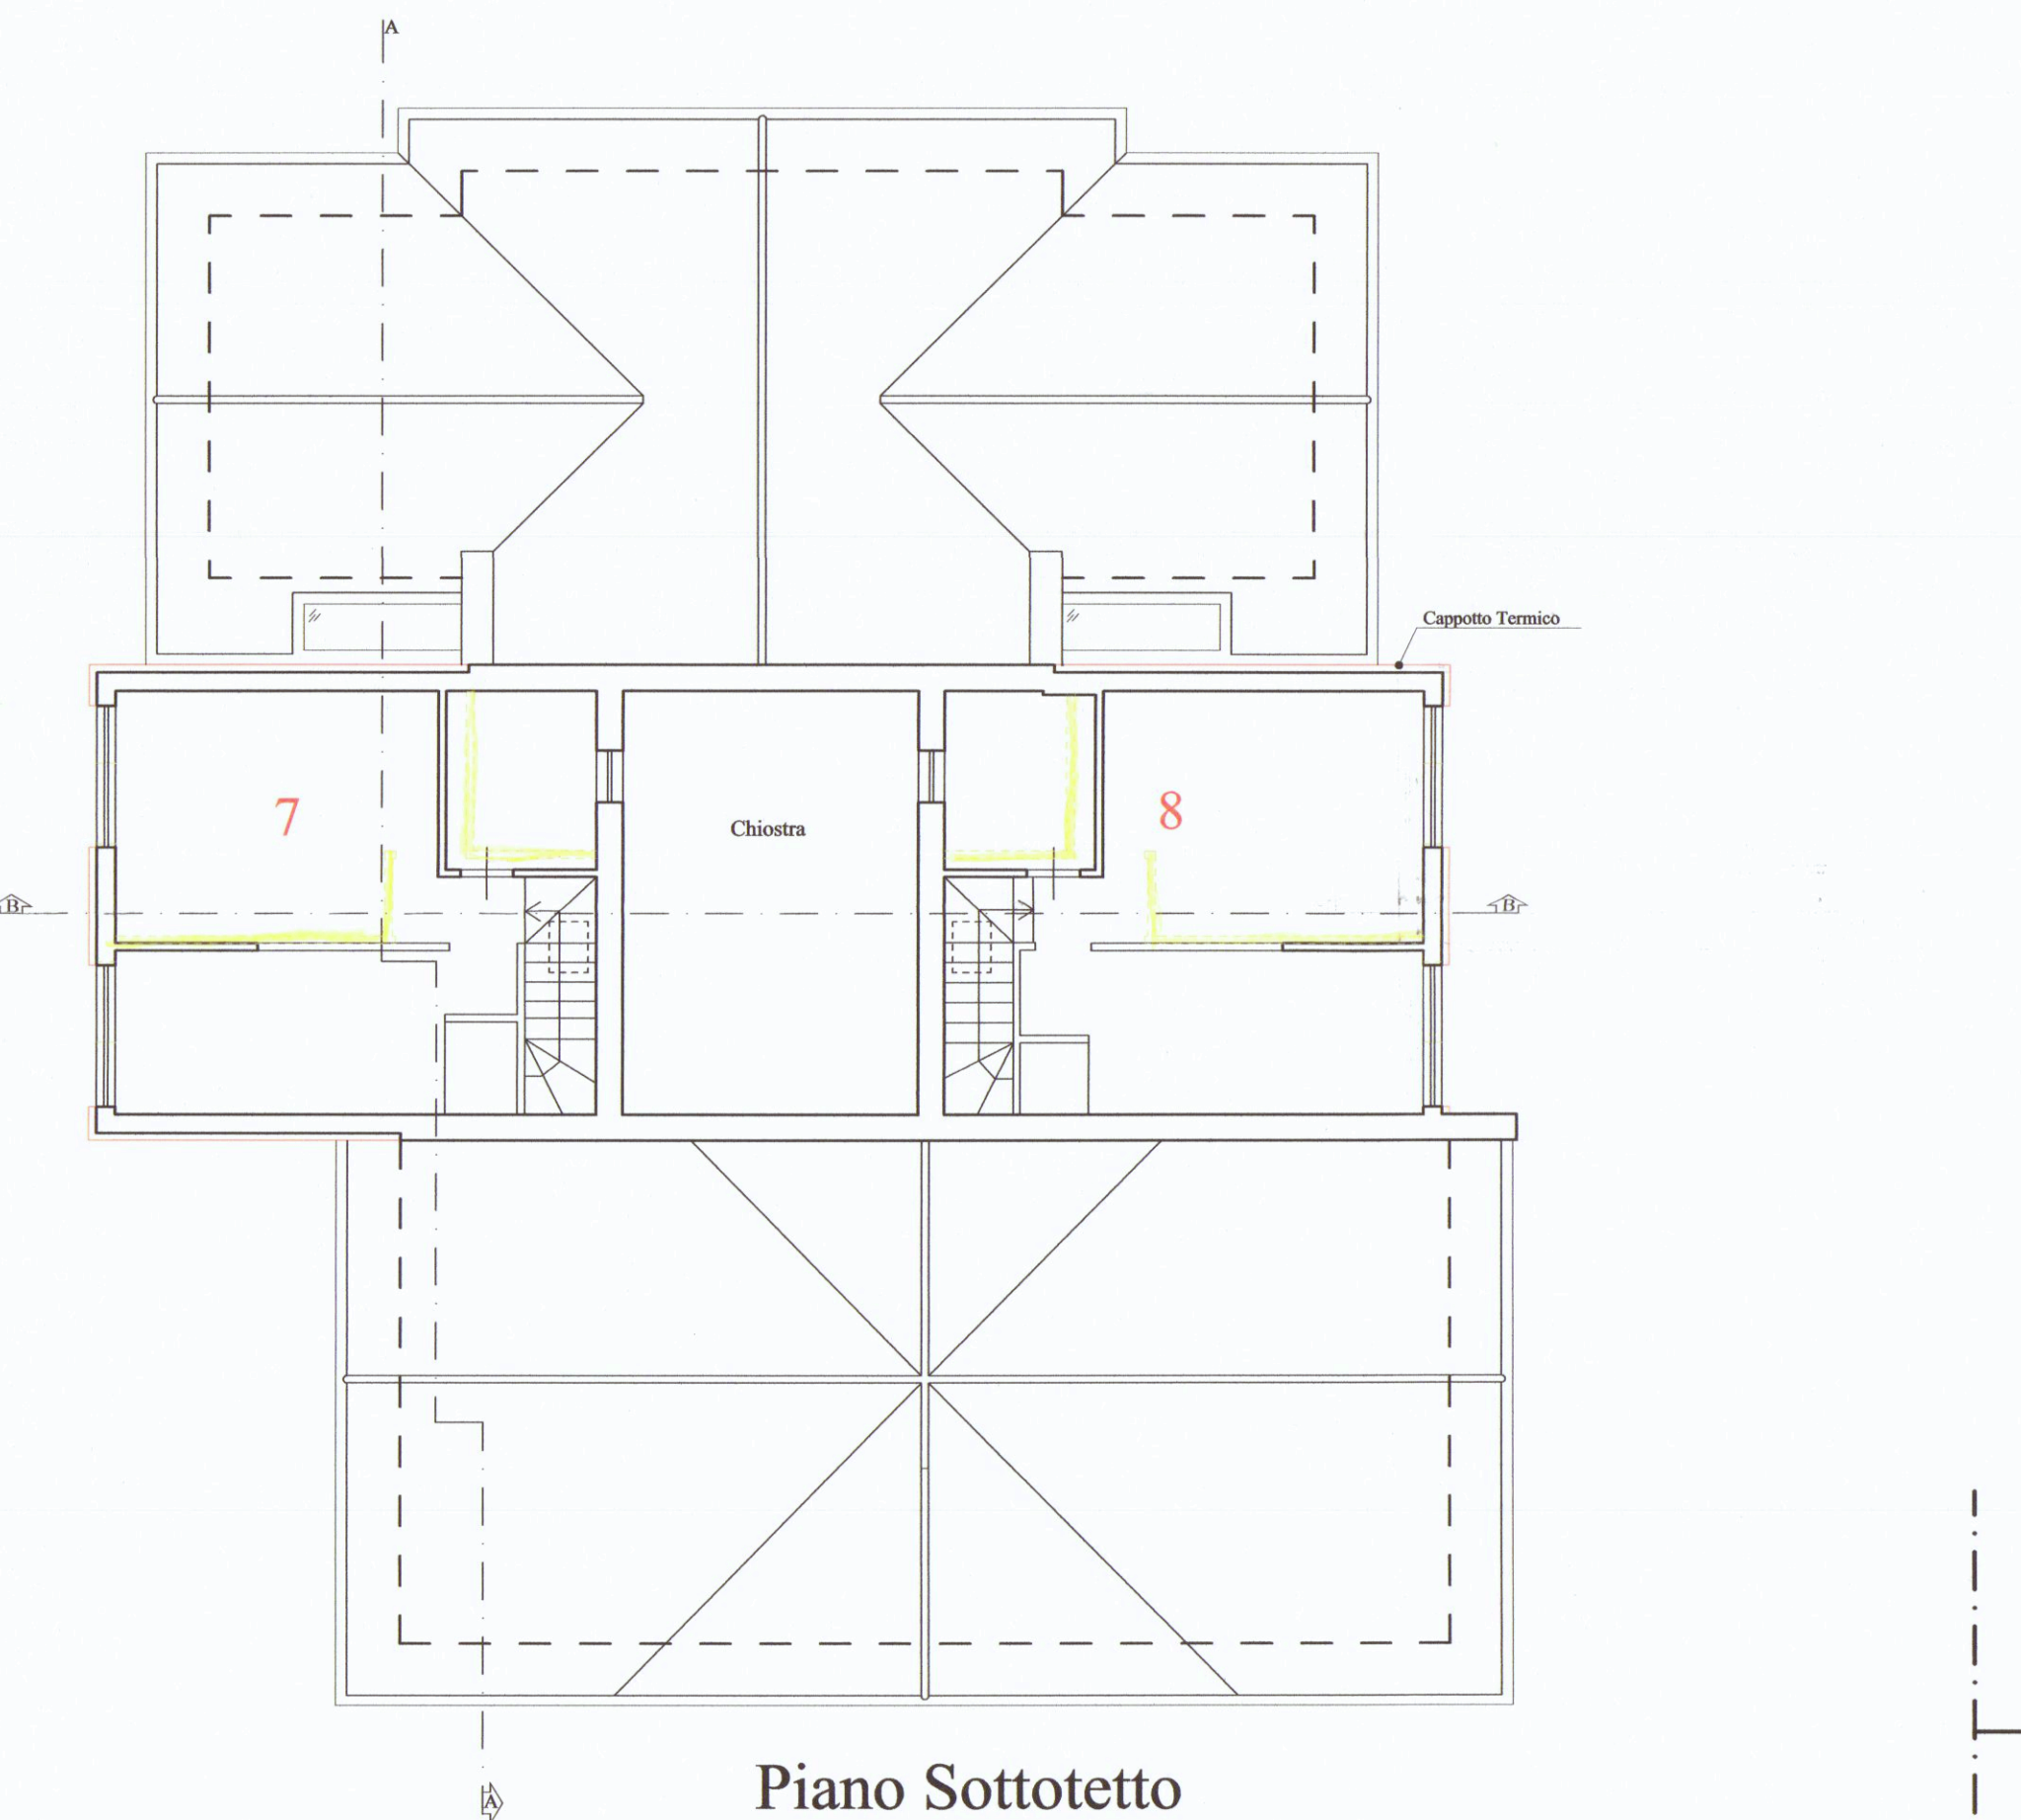


Piano Sottotetto

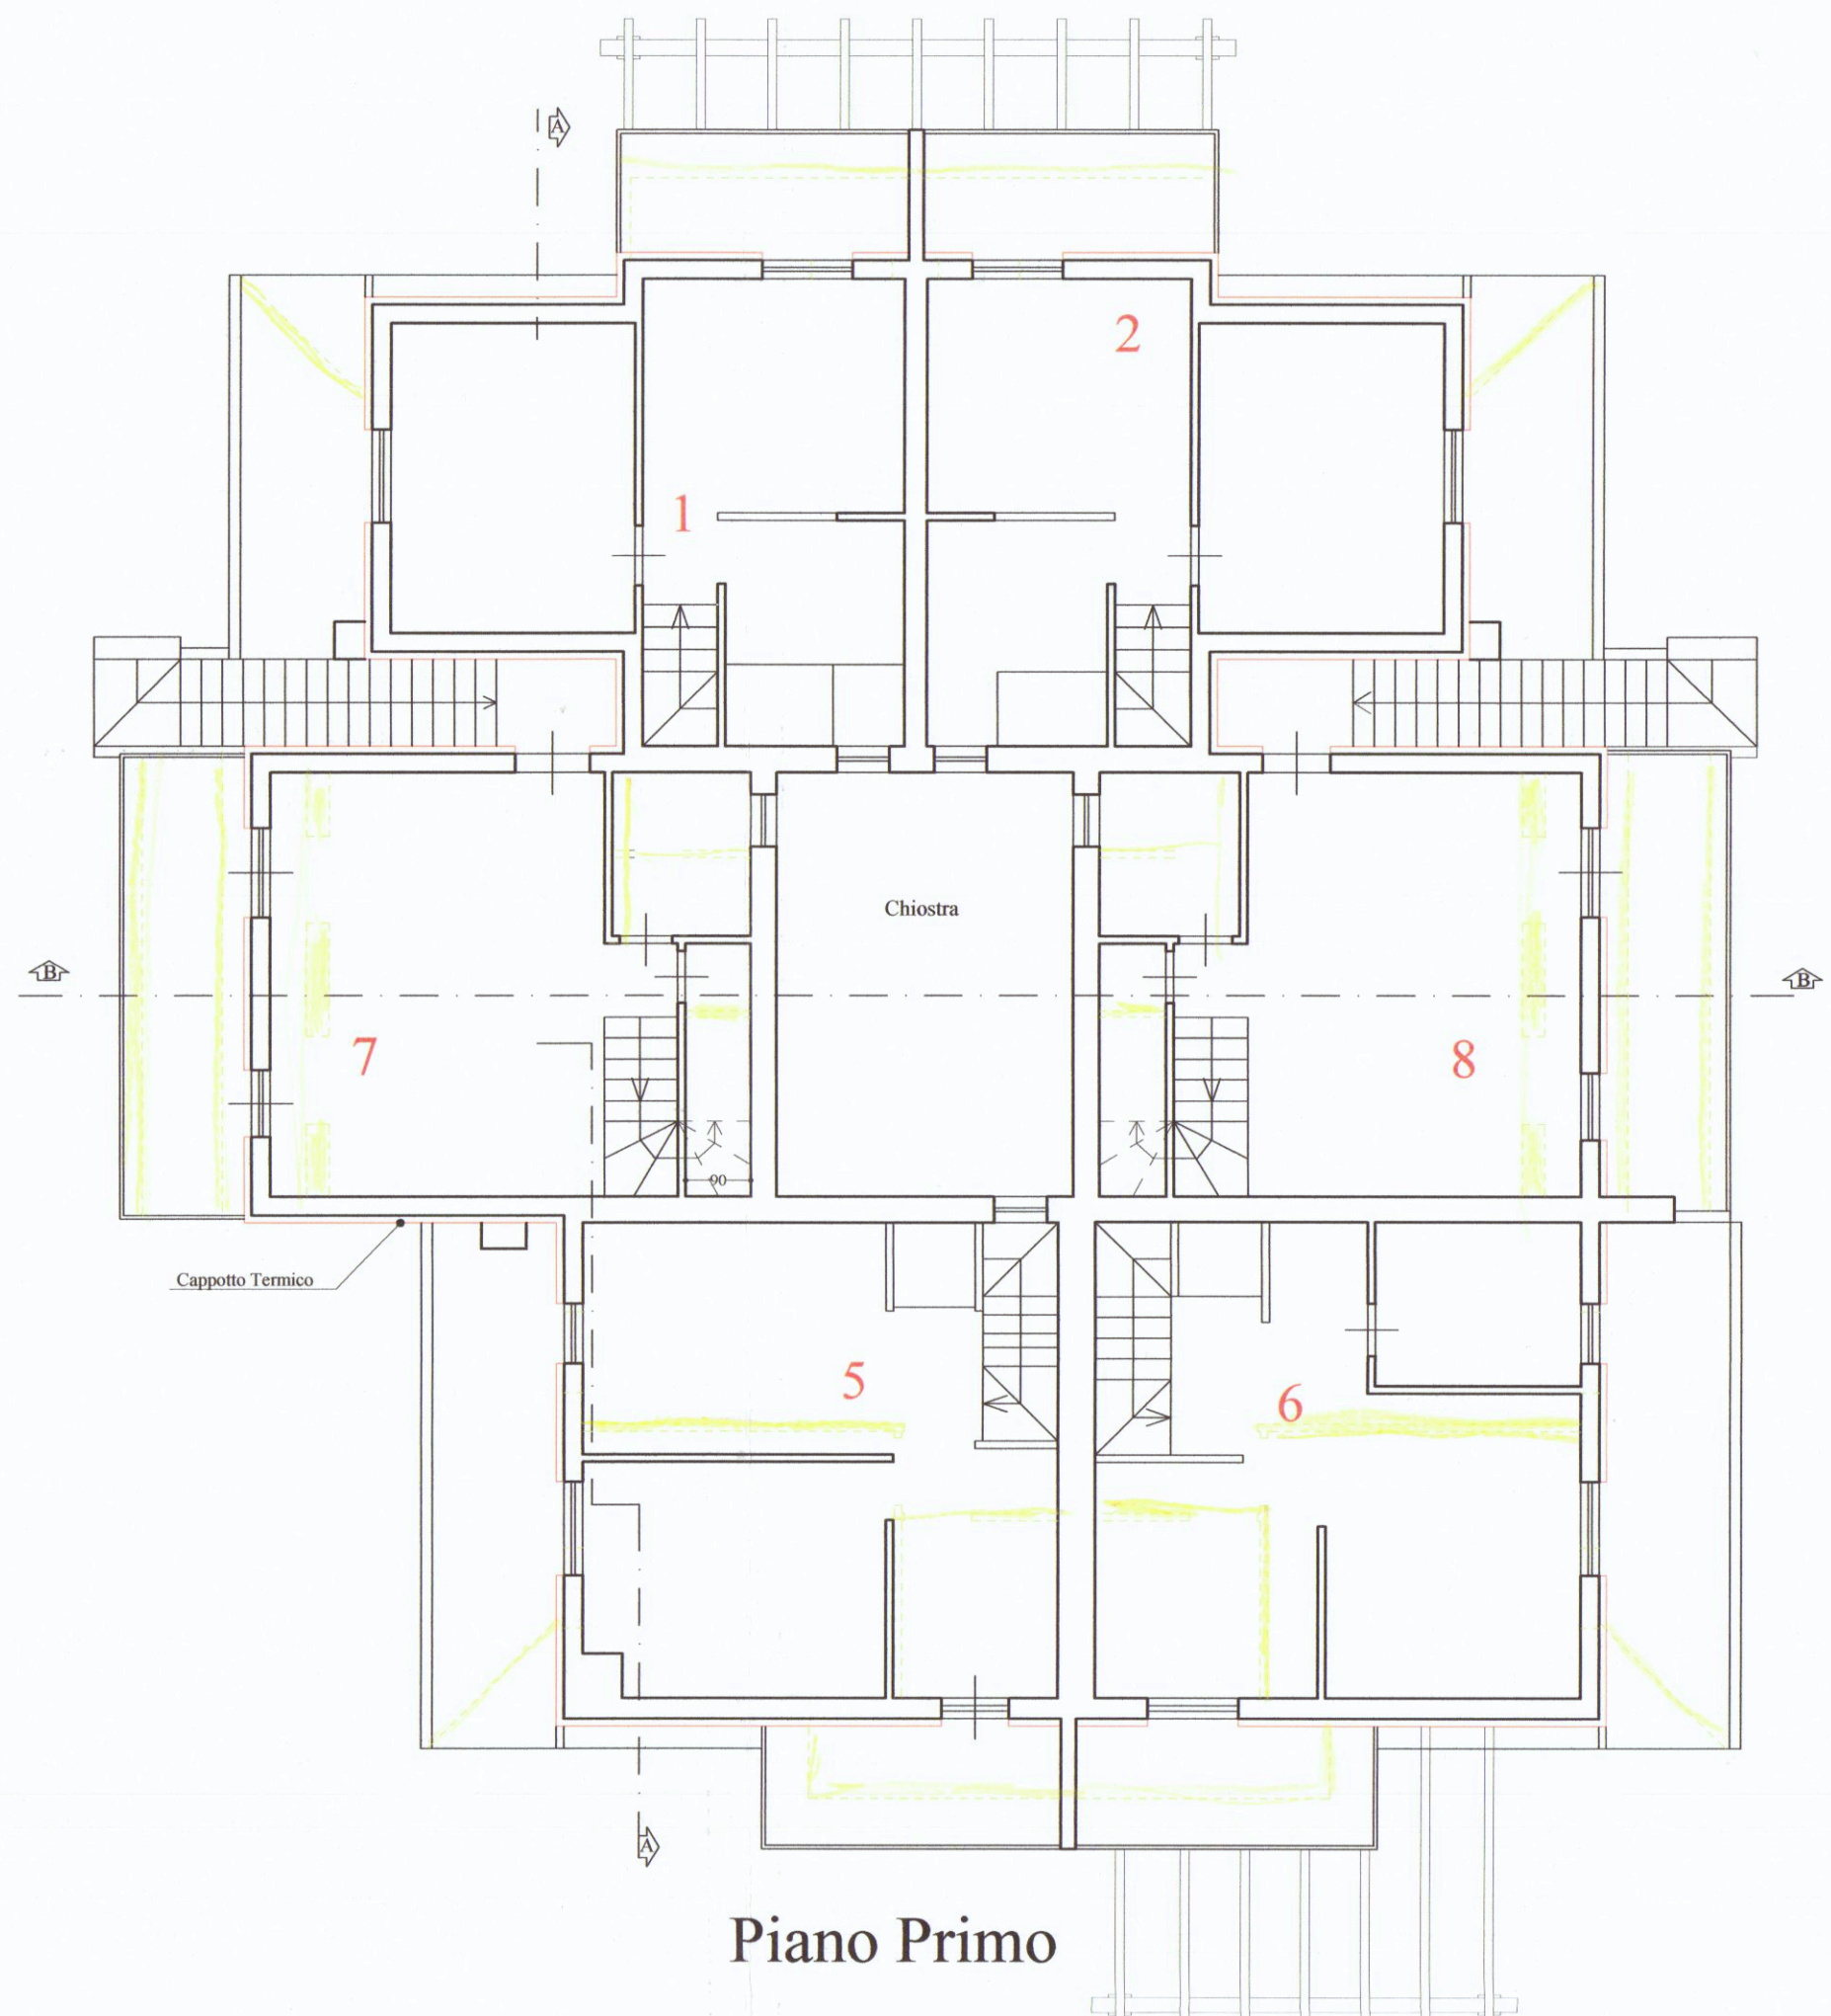

Piano Primo

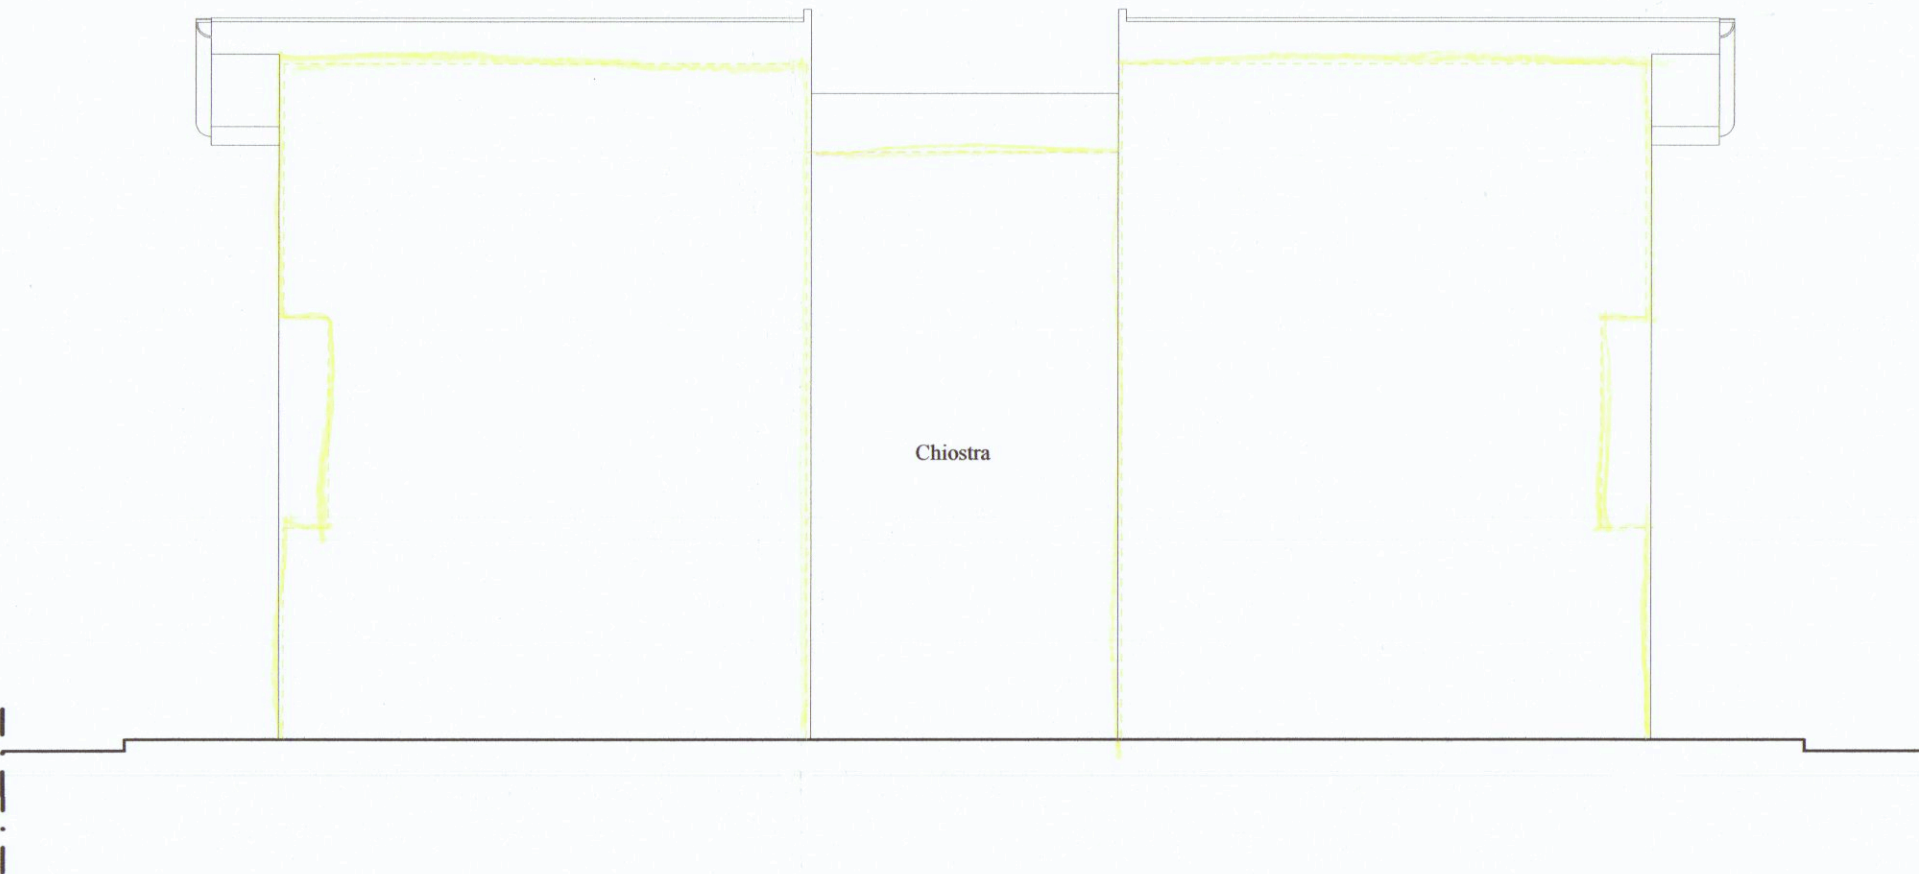

Sezione B-B - sagoma

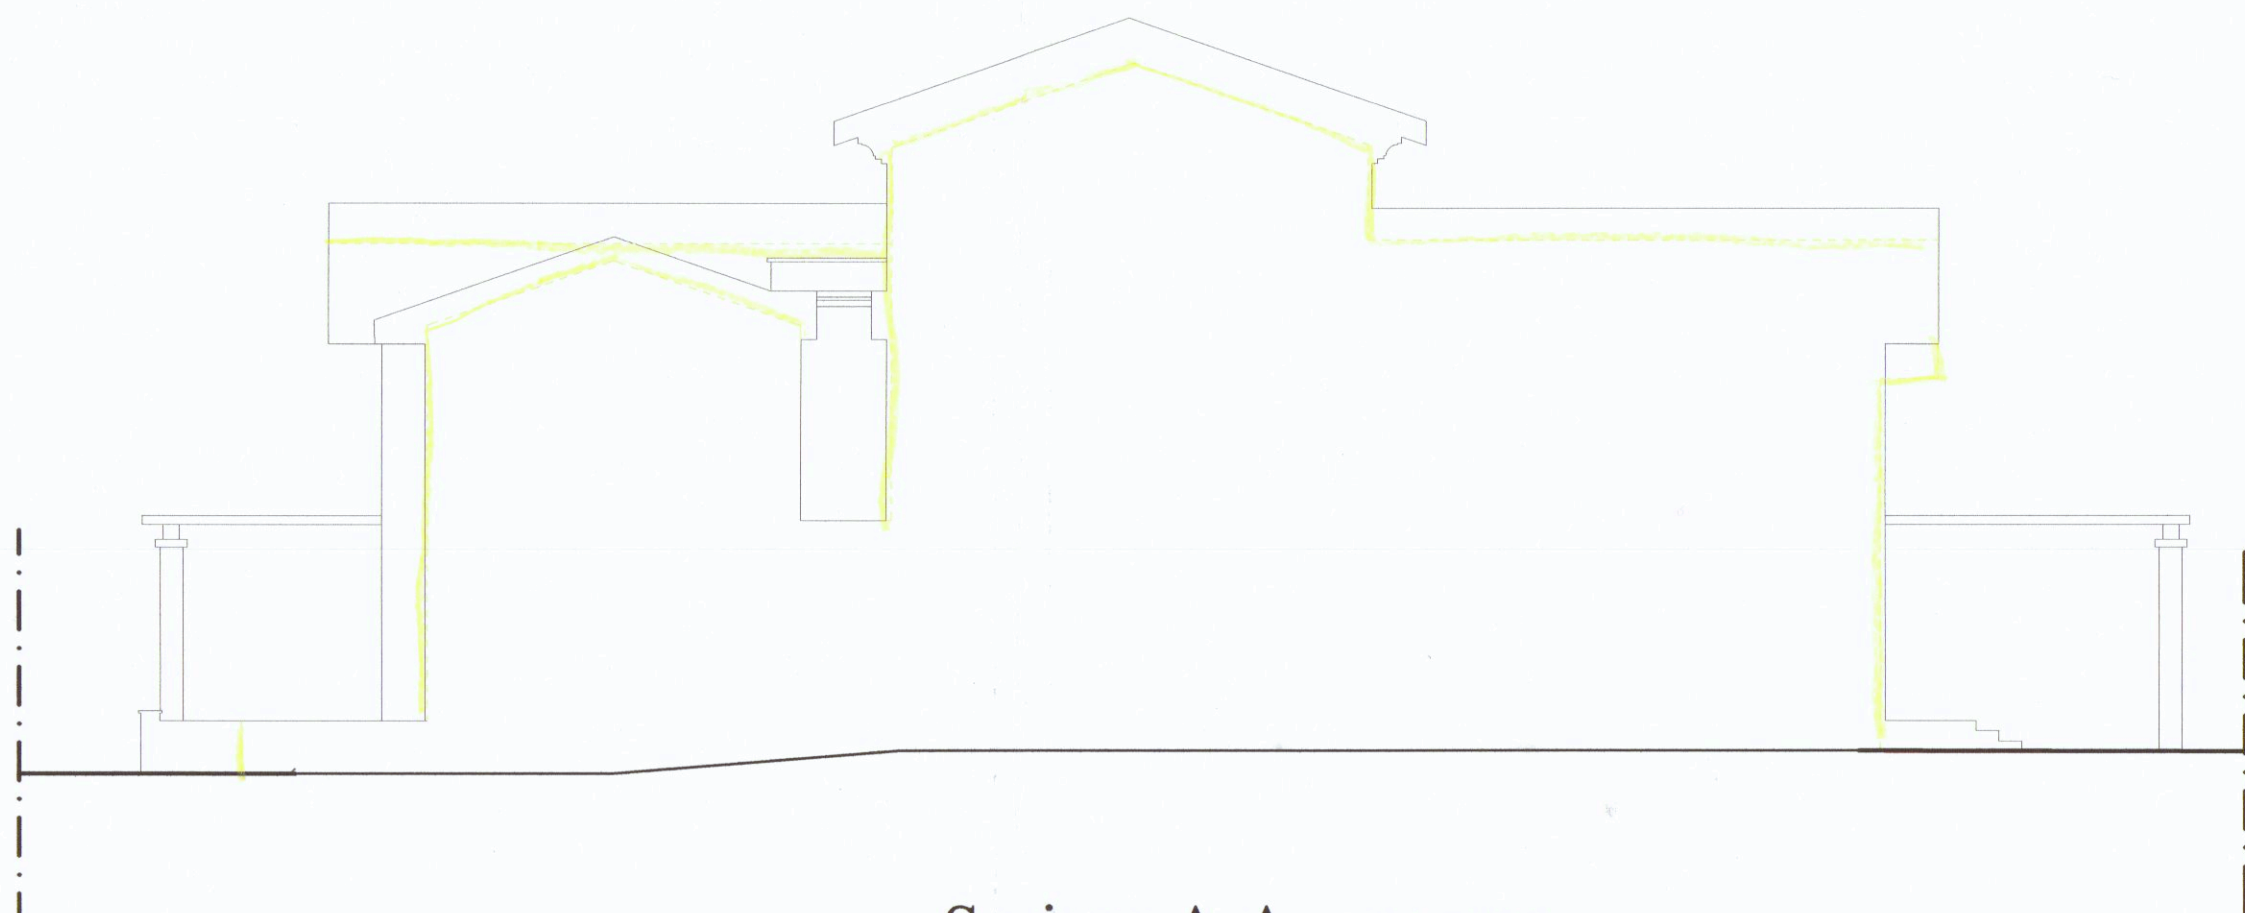

Sezione A-A - sagoma