

STUDIO TECNICO PROFESSIONALE

Geometra **BALDUCCI ENRICO**

Via F.T. Baracchini, 93 - loc. Partaccia
54037 MARINA DI MASSA
tel. 0585 780355 - e_mail geobalden@gmail.com

COMUNE DI CARRARA


Proprietà:
ASHAYA Sherif e BORDIGONI Monica

SCALA 1:100
SCALA 1:500

-PLANIMETRIA-PIANTE-PROSPETTI-SEZIONE-

STATO
DI
PROGETTO

-PROGETTO DI AMPLIAMENTO FABBRICATO MONOFAMILIARE.

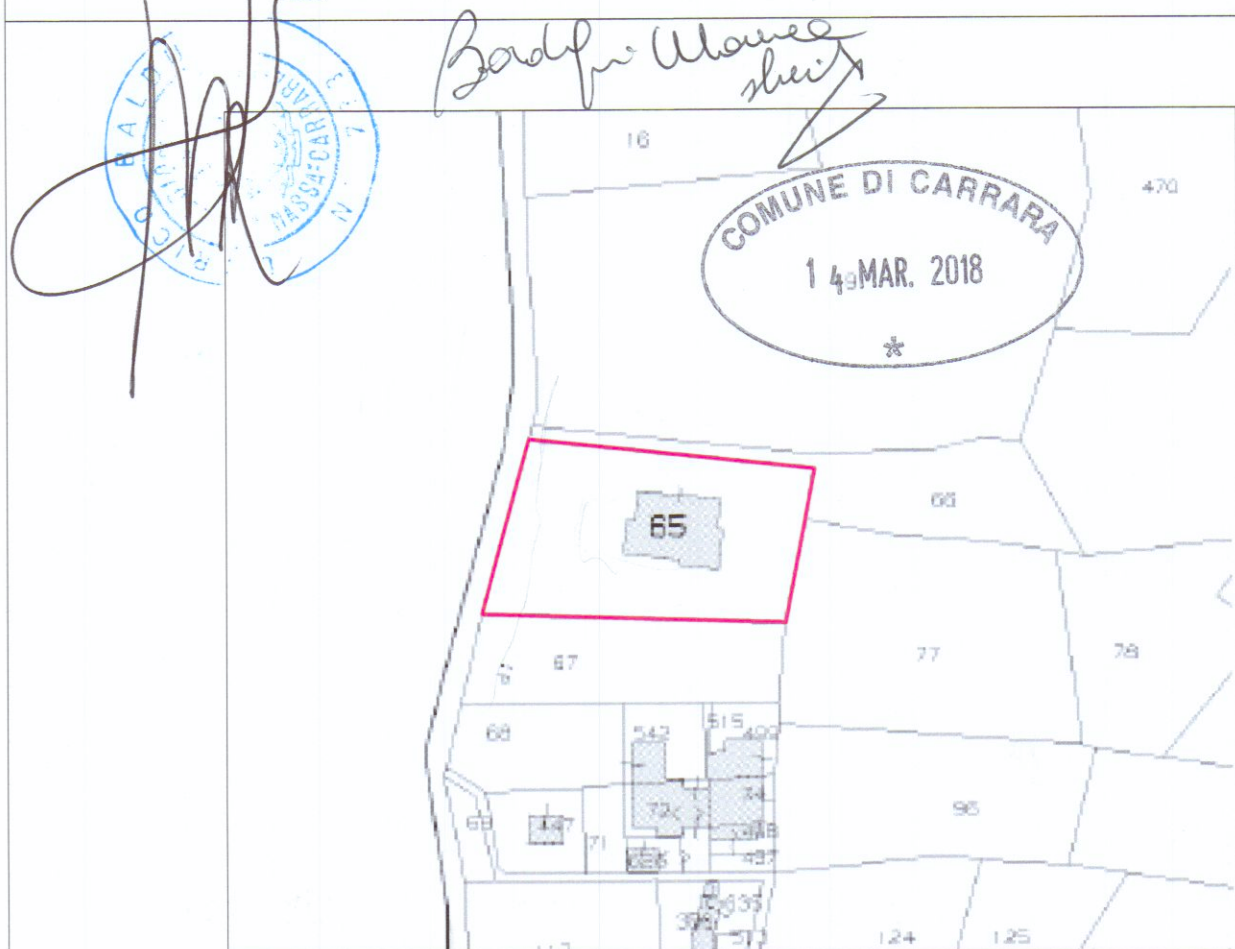


FG.85 MAPP. 65

SCALA 1:1000


SUPERFICIE LOTTO	1.233,00 mq
SUL REALIZZABILE (uf max 0,35)	431,55 mq (metratura massima ammessa 350,00 mq)
SUPERFICIE COPERTA DI PROGETTO	284,60 mq

Locale	Valori Dimensionali			Superficie Finestrata				Rapporto areante	Rapporto illuminante
	h.med.	superf.	volume	Apribili		Non Apribili			
	m.	m2	m3	a parete	a soffitto	a parete	a soffitto		
CUCINA	3.00	17.40	52.20	3.16	////	////	////	0.181	////
SALA PRANZO	3.00	22.40	67.20	3.55	////	////	////	0.158	////
CAMERA	3.00	15.90	47.70	1.75	////	////	////	0.110	////
CAMERA	3.00	10.35	31.05	1.75	////	////	////	0.169	////
CAMERA	3.00	10.20	30.60	1.75	////	////	////	0.171	////
BAGNO	3.00	7.05	21.15	0.98	////	////	////	0.139	////
BAGNO	3.00	4.25	12.75	0.94	////	////	////	0.221	////
DISIMPEGNO	3.00	22.00	66.00	////	////	////	////	////	////
CAMERA	2.80	14.95	41.85	2.08	////	////	////	0.139	////
BAGNO	3.30	4.50	14.85	0.78	////	////	////	0.175	////
SALOTTO	2.80	29.97	83.90	4.90	////	////	////	0.163	////
STUDIO	2.80	8.50	23.80	1.55	////	////	////	0.183	////
DISIMPEGNO	3.30	6.20	20.45	0.94	////	////	////	0.152	////


Sp = sup.pavimento Sfa = sup.finestrata apribile Sfi = sup.finestrata illuminante
■ Oggetto di intervento

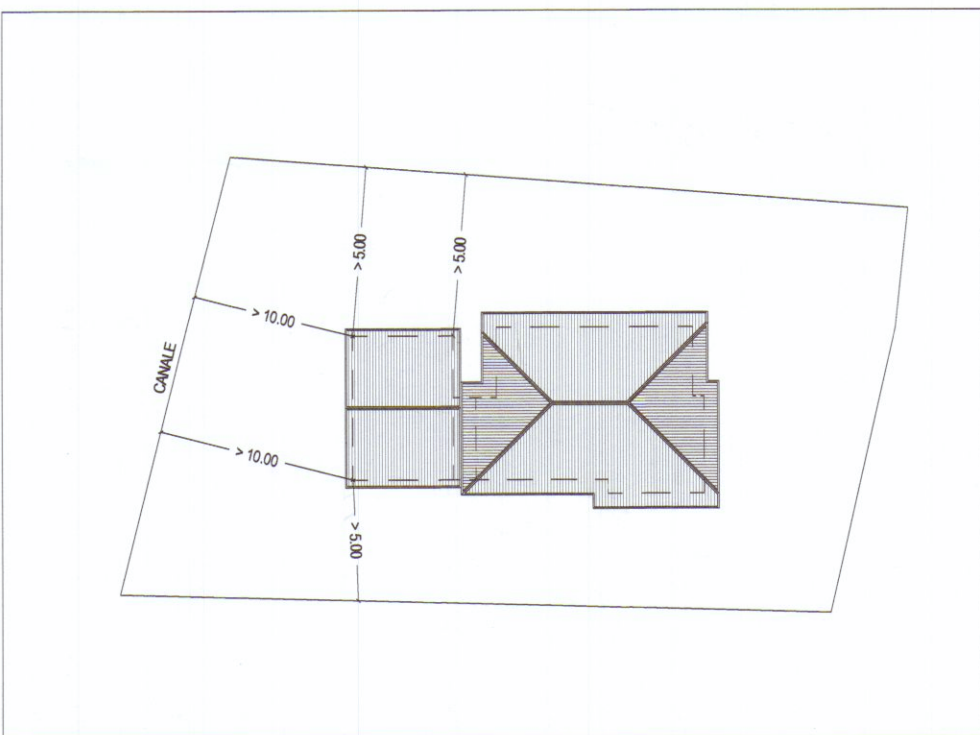


DISTANZE DAI CONFINI

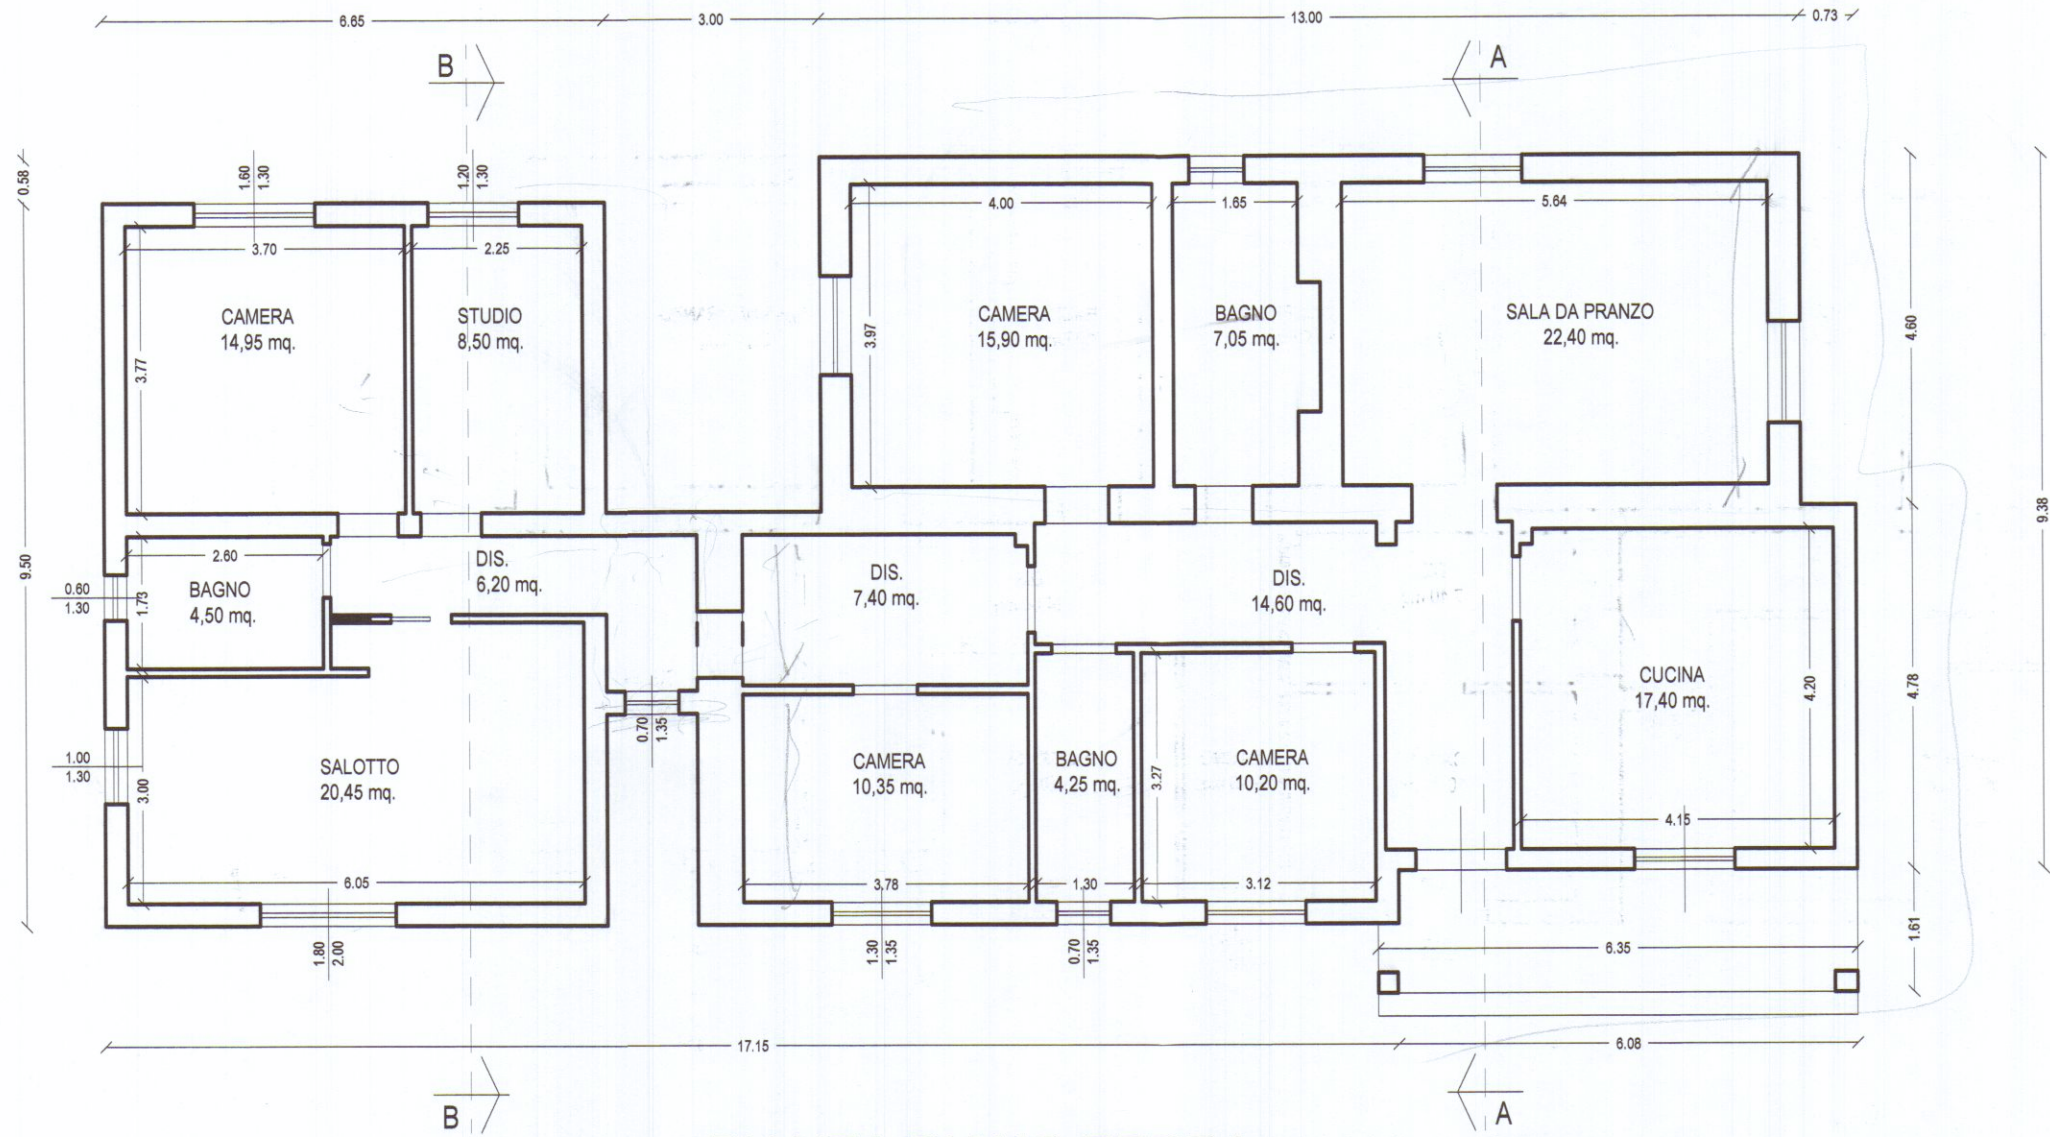


PIANTA PIANO TERRA

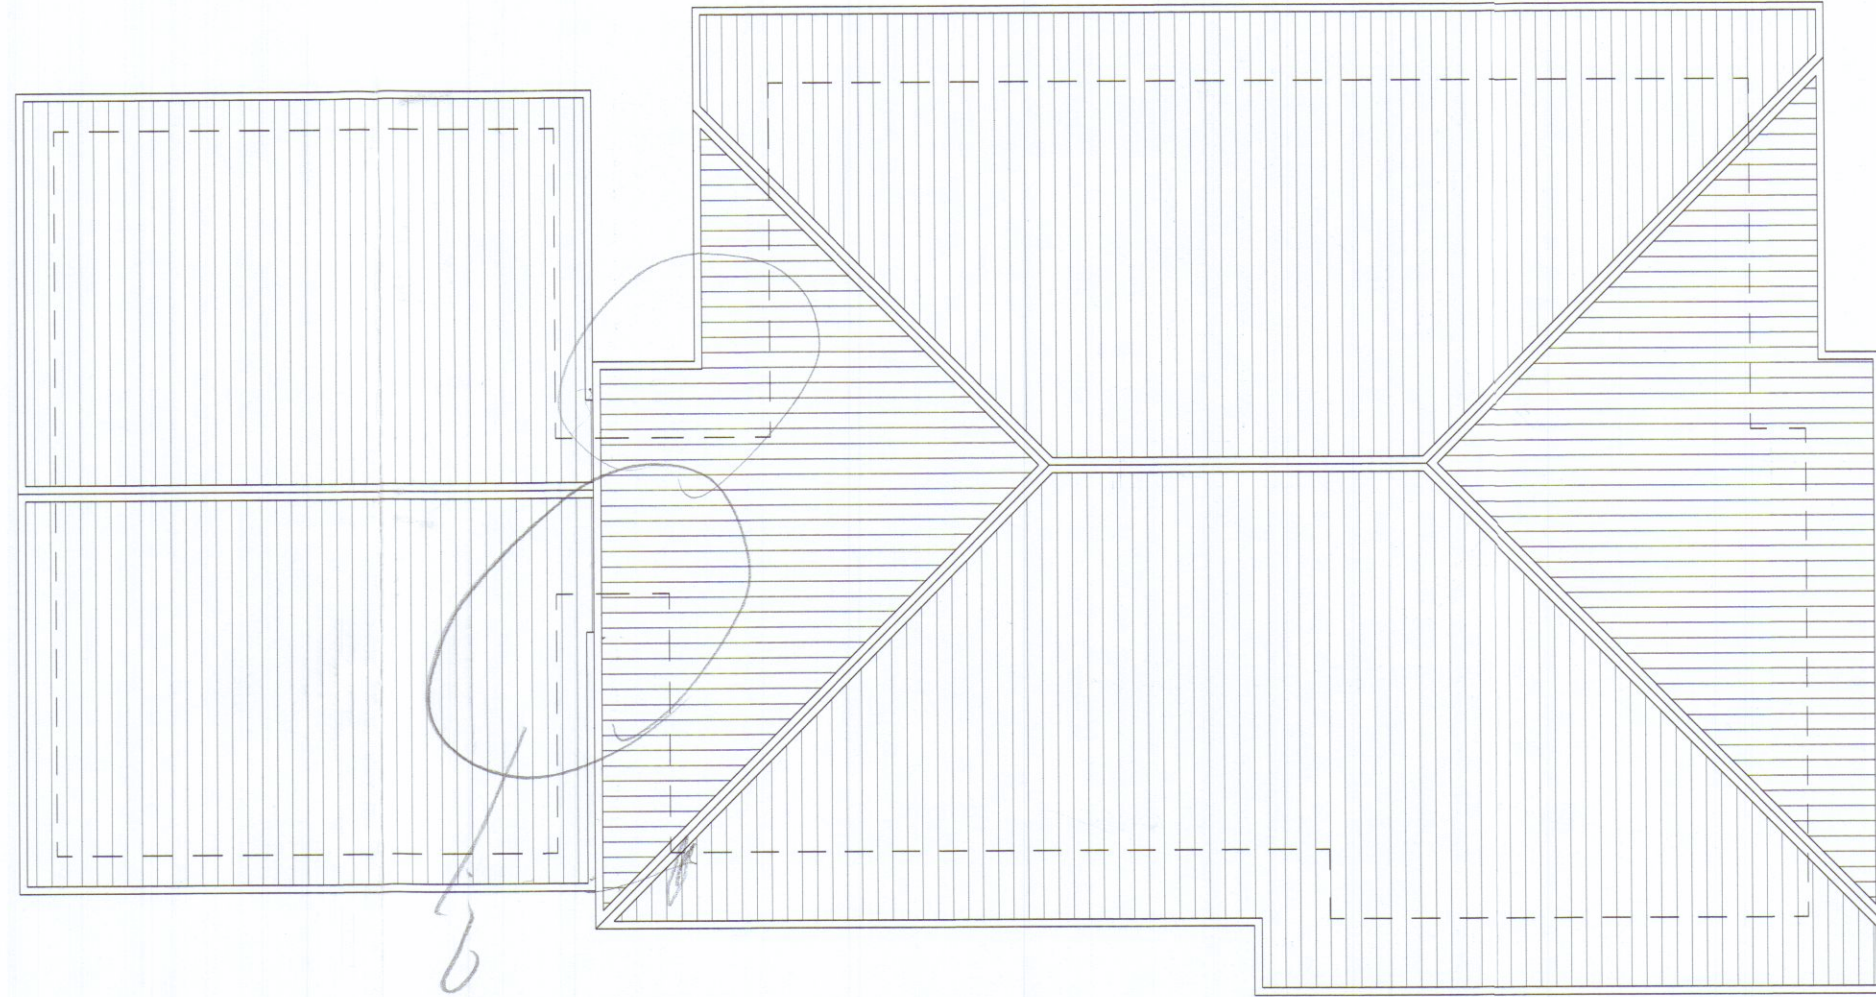


PIANTA COPERTURA

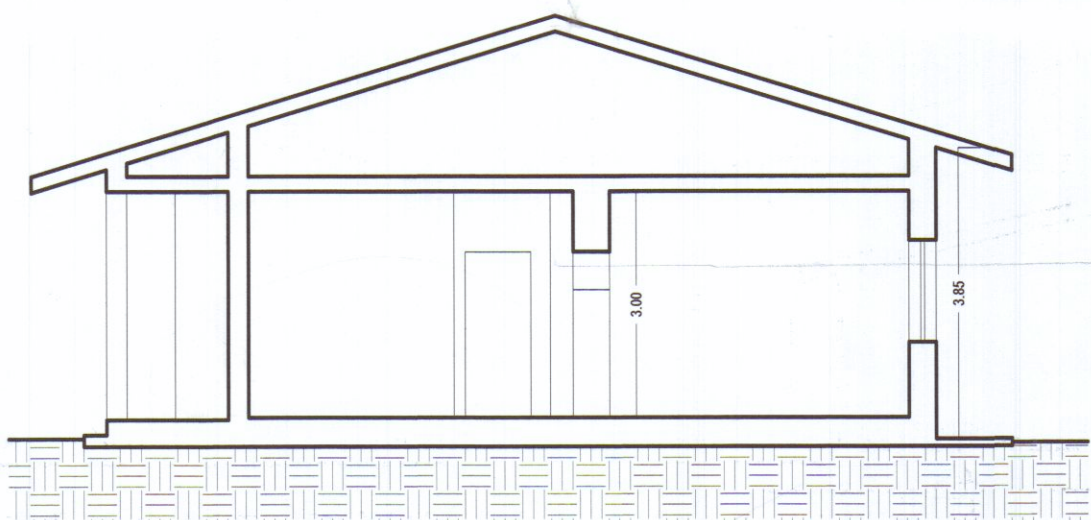


SEZIONE A-A

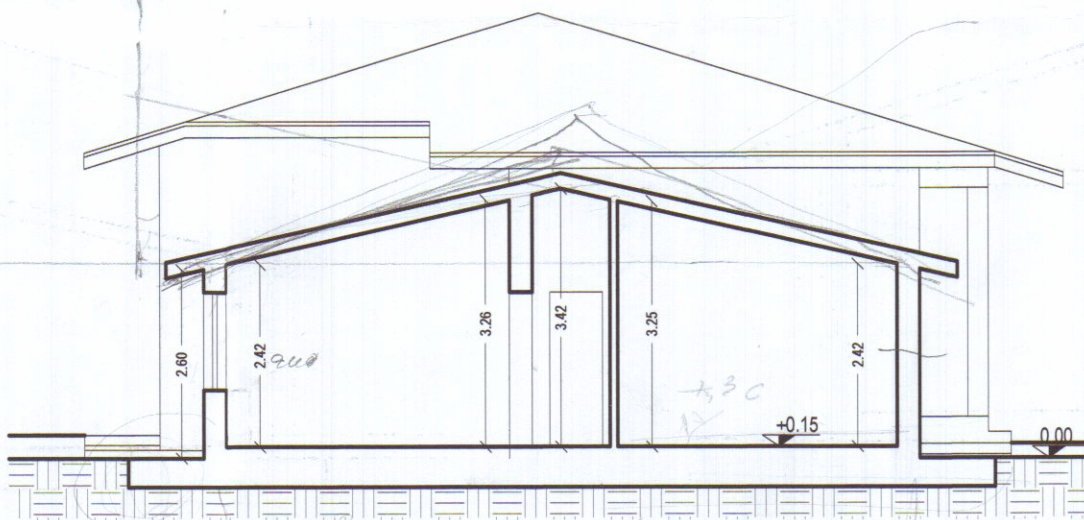


SEZIONE B-B

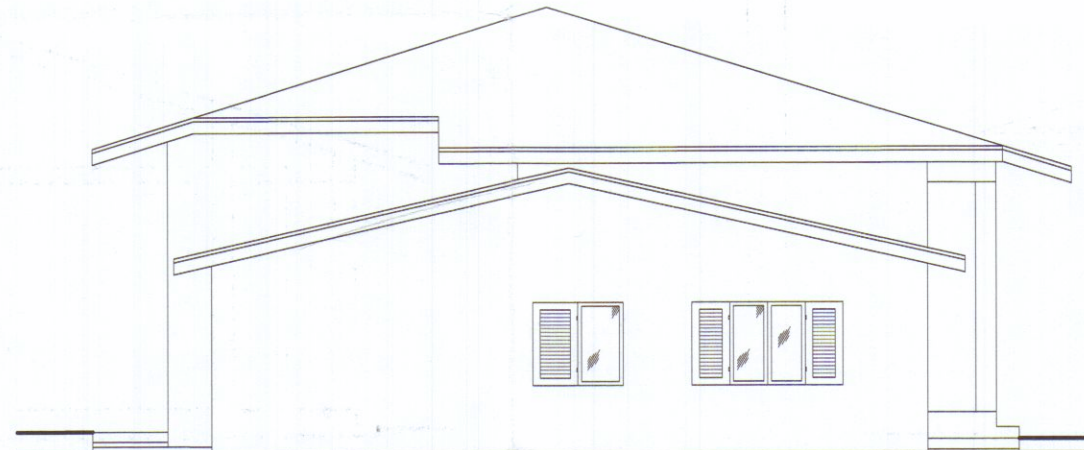

PROSPETTO NORD

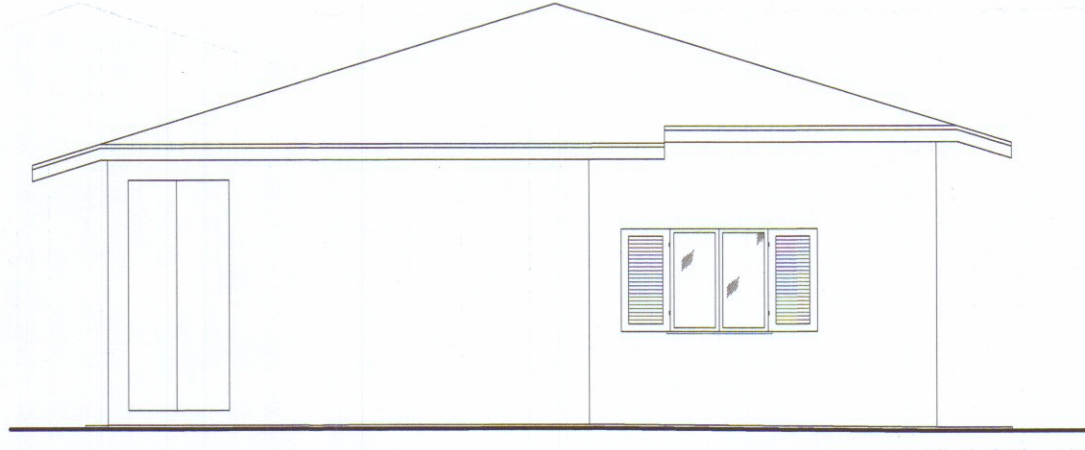

PROSPETTO SUD

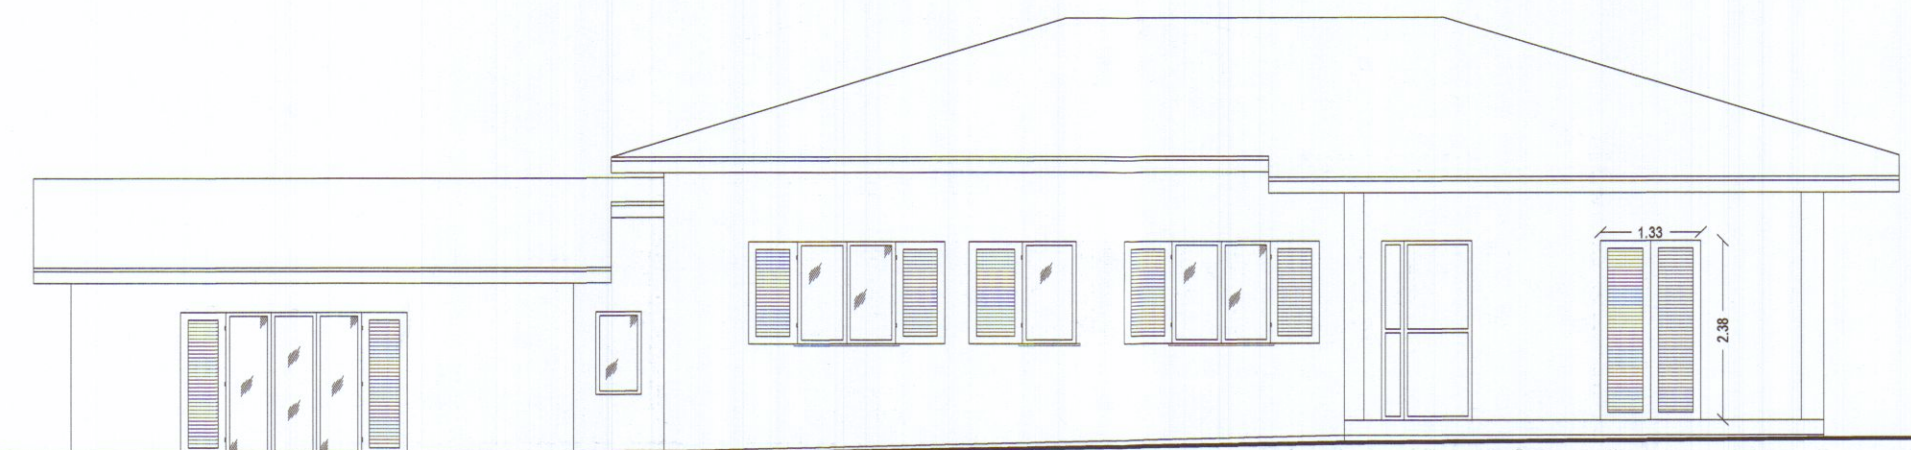

PROSPETTO OVEST



PROSPETTO EST