

DD GEN 1973

**VARIANTE**

COMUNE DI CARRARA  
BASSA GRANDE  
Località "MARINA DI CARRARA"

**APPROVATO**

CONTROLATO 23 GEN 1980

caste alberto


LAVORO variante a fabbricato civile LICENZA N. 10 DEL 10 1 1977

no 2


piante e sezioni planimetrie SCALA 1:100

10 GEN 1977

M. CABANI C. TRIMBOLI

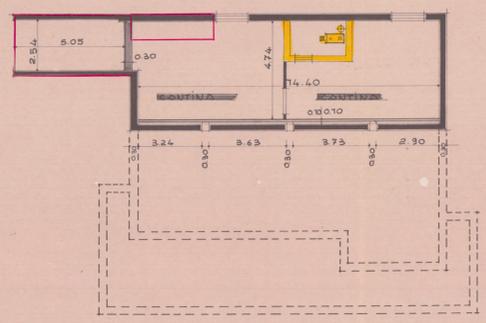


PIANTA PIANO SCANTINATO SCALA 1:100

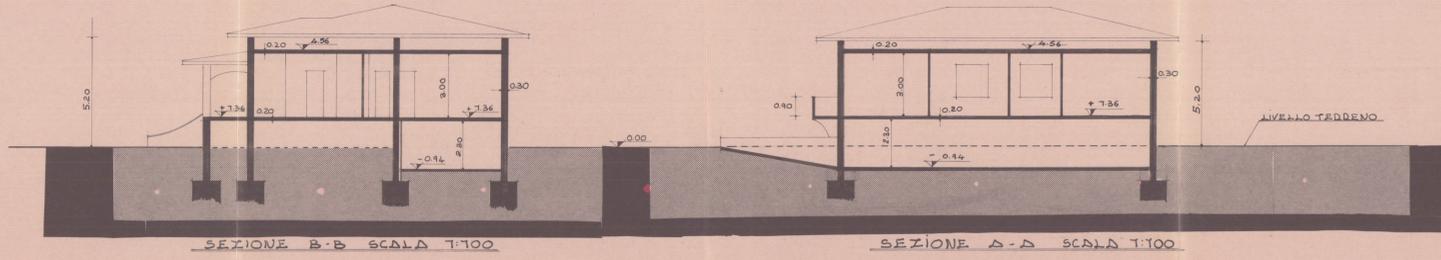

SEZIONE B-B SCALA 1:100

SEZIONE A-A SCALA 1:100

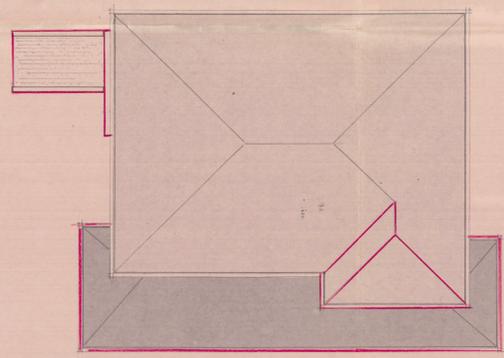


PIANTA DELLA COPERTURA SCALA 1:100


PIANO TERRA				
1	10.80 x 13.00	142	3.20	518.40 mc.
2	5.00 x 1.50	1.50	3.20	24.00 mc.
TOTALE		143.50 mq		542.40 mc.
6	10.00 x 3.45	36.50	1.42 x 3.90	5.51 mc.
8	5.00 x 2.03	10.15	2.36 x 1.42	3.32 mc.
TOTALE		46.65 mq		8.83 mc.
PIANO SCANTINATO				
3	15.00 x 5.54	83.10	1.36	113.02
TOTALE		83.10 mq		113.02 mc.
PIANO SOTTO TETTO				
4	10.50 x 13.00	136.50	0.64	108.18 mc.
5	5.00 x 1.50	7.50	0.64	4.80 mc.
TOTALE		144.00 mq		112.98 mc.

**RISULTANZE DI PROGETTO**


SUPERF. TERRENO A D.P.S.	7475 mq	VOLUMI PIANO TERRA	542.40 mc.
EDIFICABILE 7475.4	368.75 mq	" SCANTINATO	113.02 mc.
" COPERTURA	225.31 mq	" SOTTO TETTO	108.48 mc.
" " PIANO TERRA	143.50 mq	VOLUME TOTALE	763.90 mc.
" " SCANTINATO	83.10 mq		
" " SOTTO TETTO	144.00 mq		

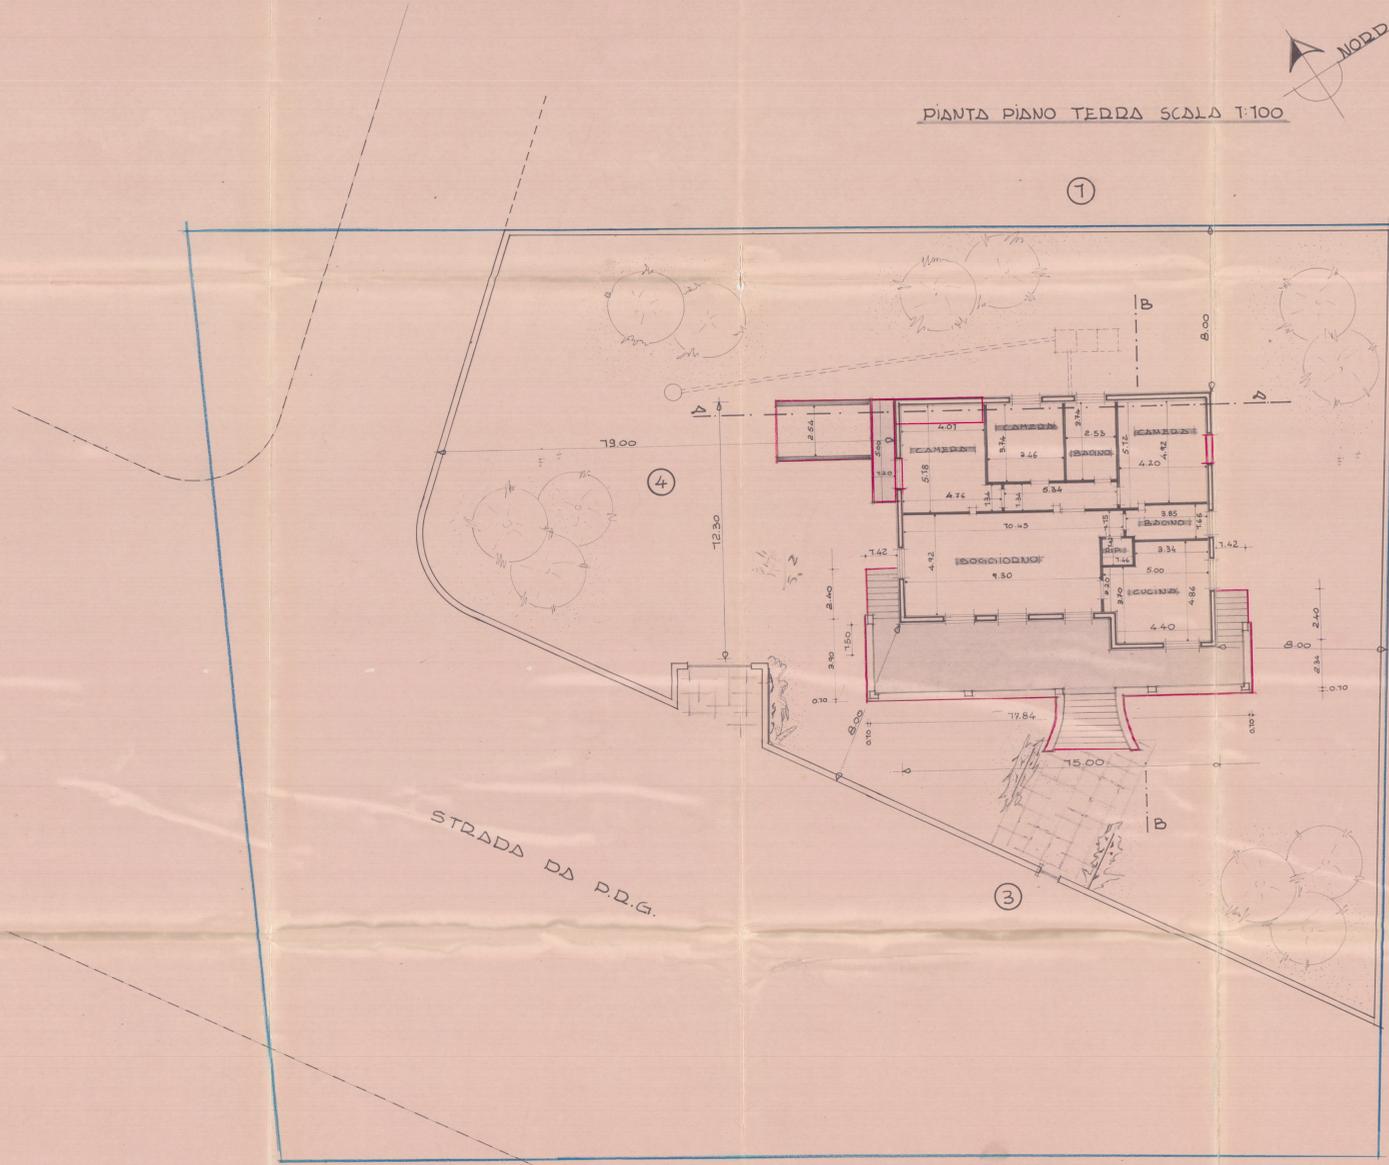

STRADA VICINALE DELLA BASSA GRANDE

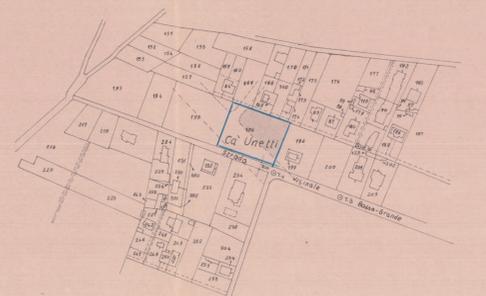

PLANIMETRIA CATASTALE  
F. 87 MAP. 136 SCALA 1:2000

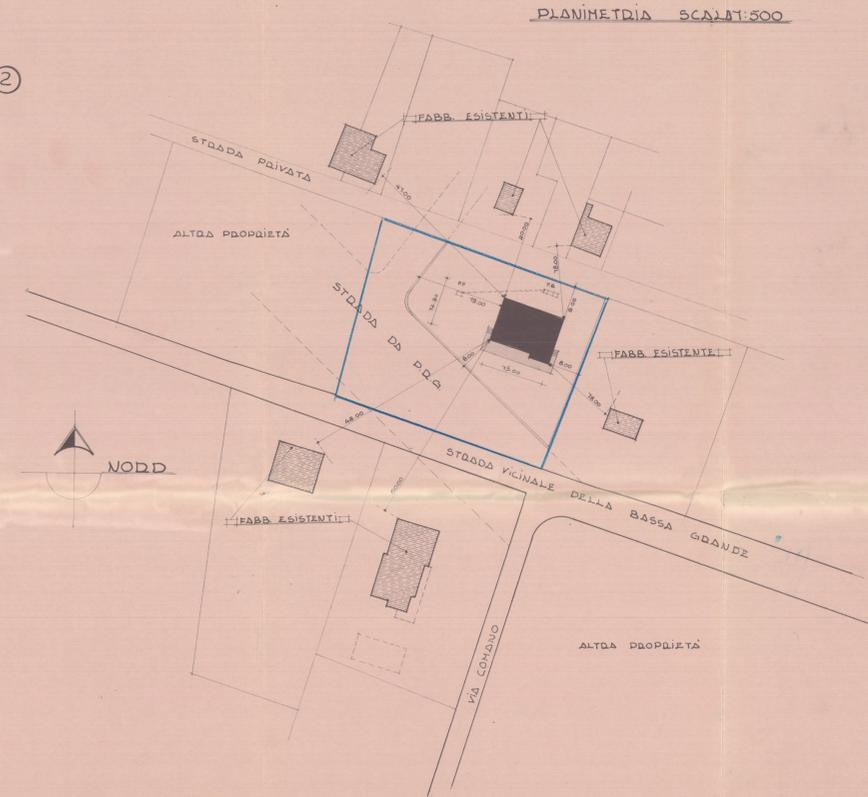

PLANIMETRIA SCALA 1:500