

CONSULENZA
IMMOBILIARE E
PROGETTAZIONE

STEP Srl
54033 CARRARA (MS)
TEL. 0585 70551
TELEFAX 0585 70536

BRIZZI RICCARDO Geometa
27 GEN 1995

Progetto per la costruzione di fabbricato di civile abitazione,
sito in Via Provinciale, località San LUCA -CARRARA-

COMMITTENTE **Volpi Fabrizio**
OGGETTO **PLANIMETRIE E CONTEGGI**


TAV
7
SCALA 1:200

PROGETTO
BRIZZI
RICCARDO
GEOMETRI
FIRMA
E
TIMBRE
E
DATA
01/06/95


NOTE
FABB. "A"
DATA
01/06/95

APPROVATO

PLANIMETRIA CATASTALE SCALA 1:2000

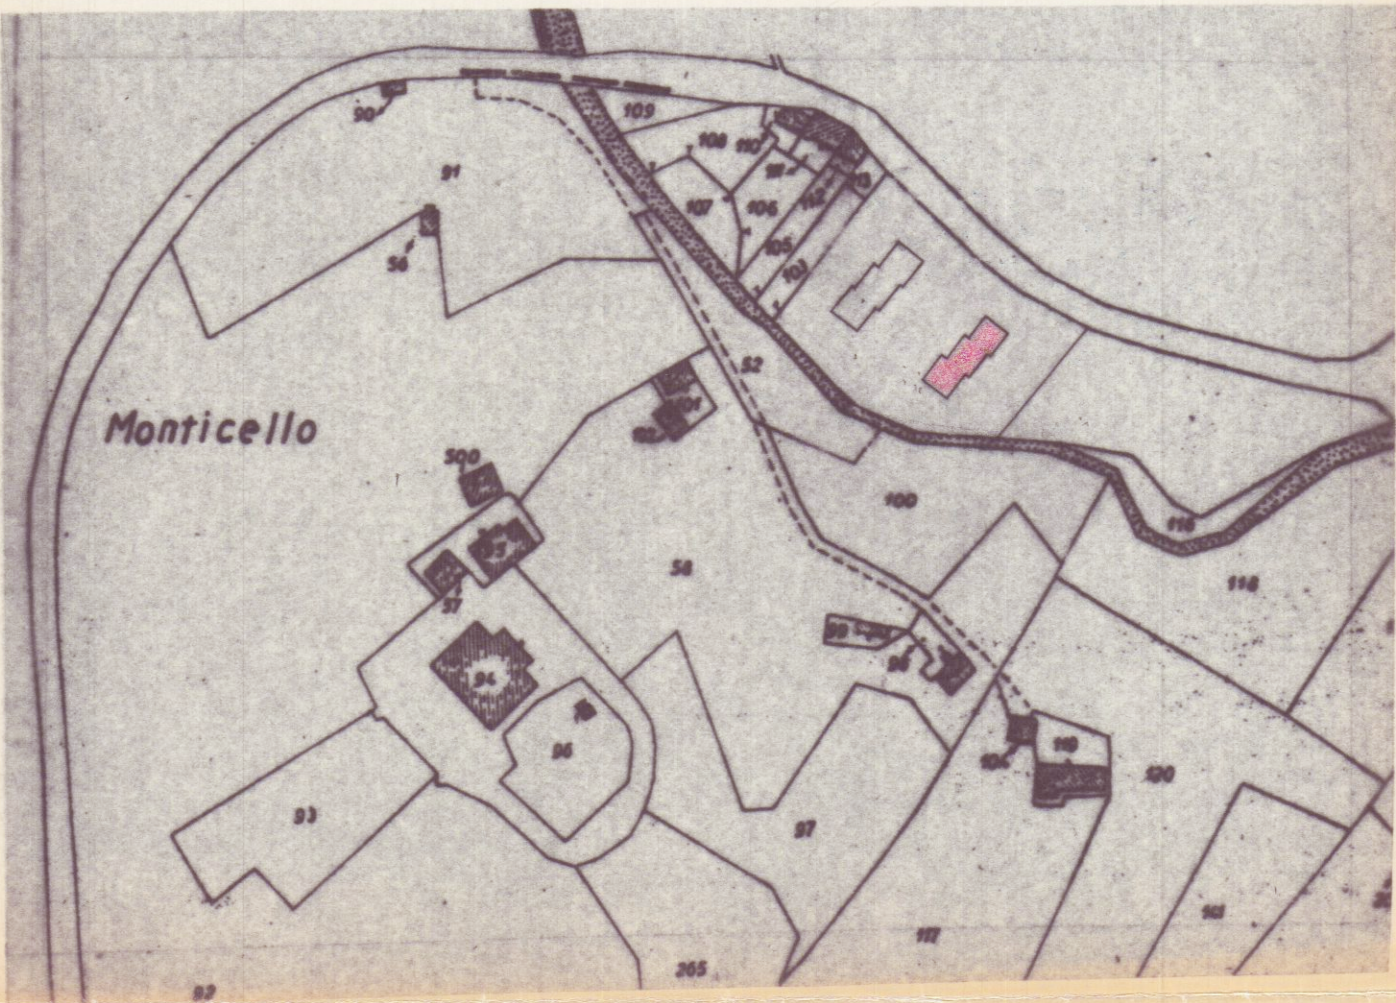

AEREOFOTOGRAMMETRIA SCALA 1:2000

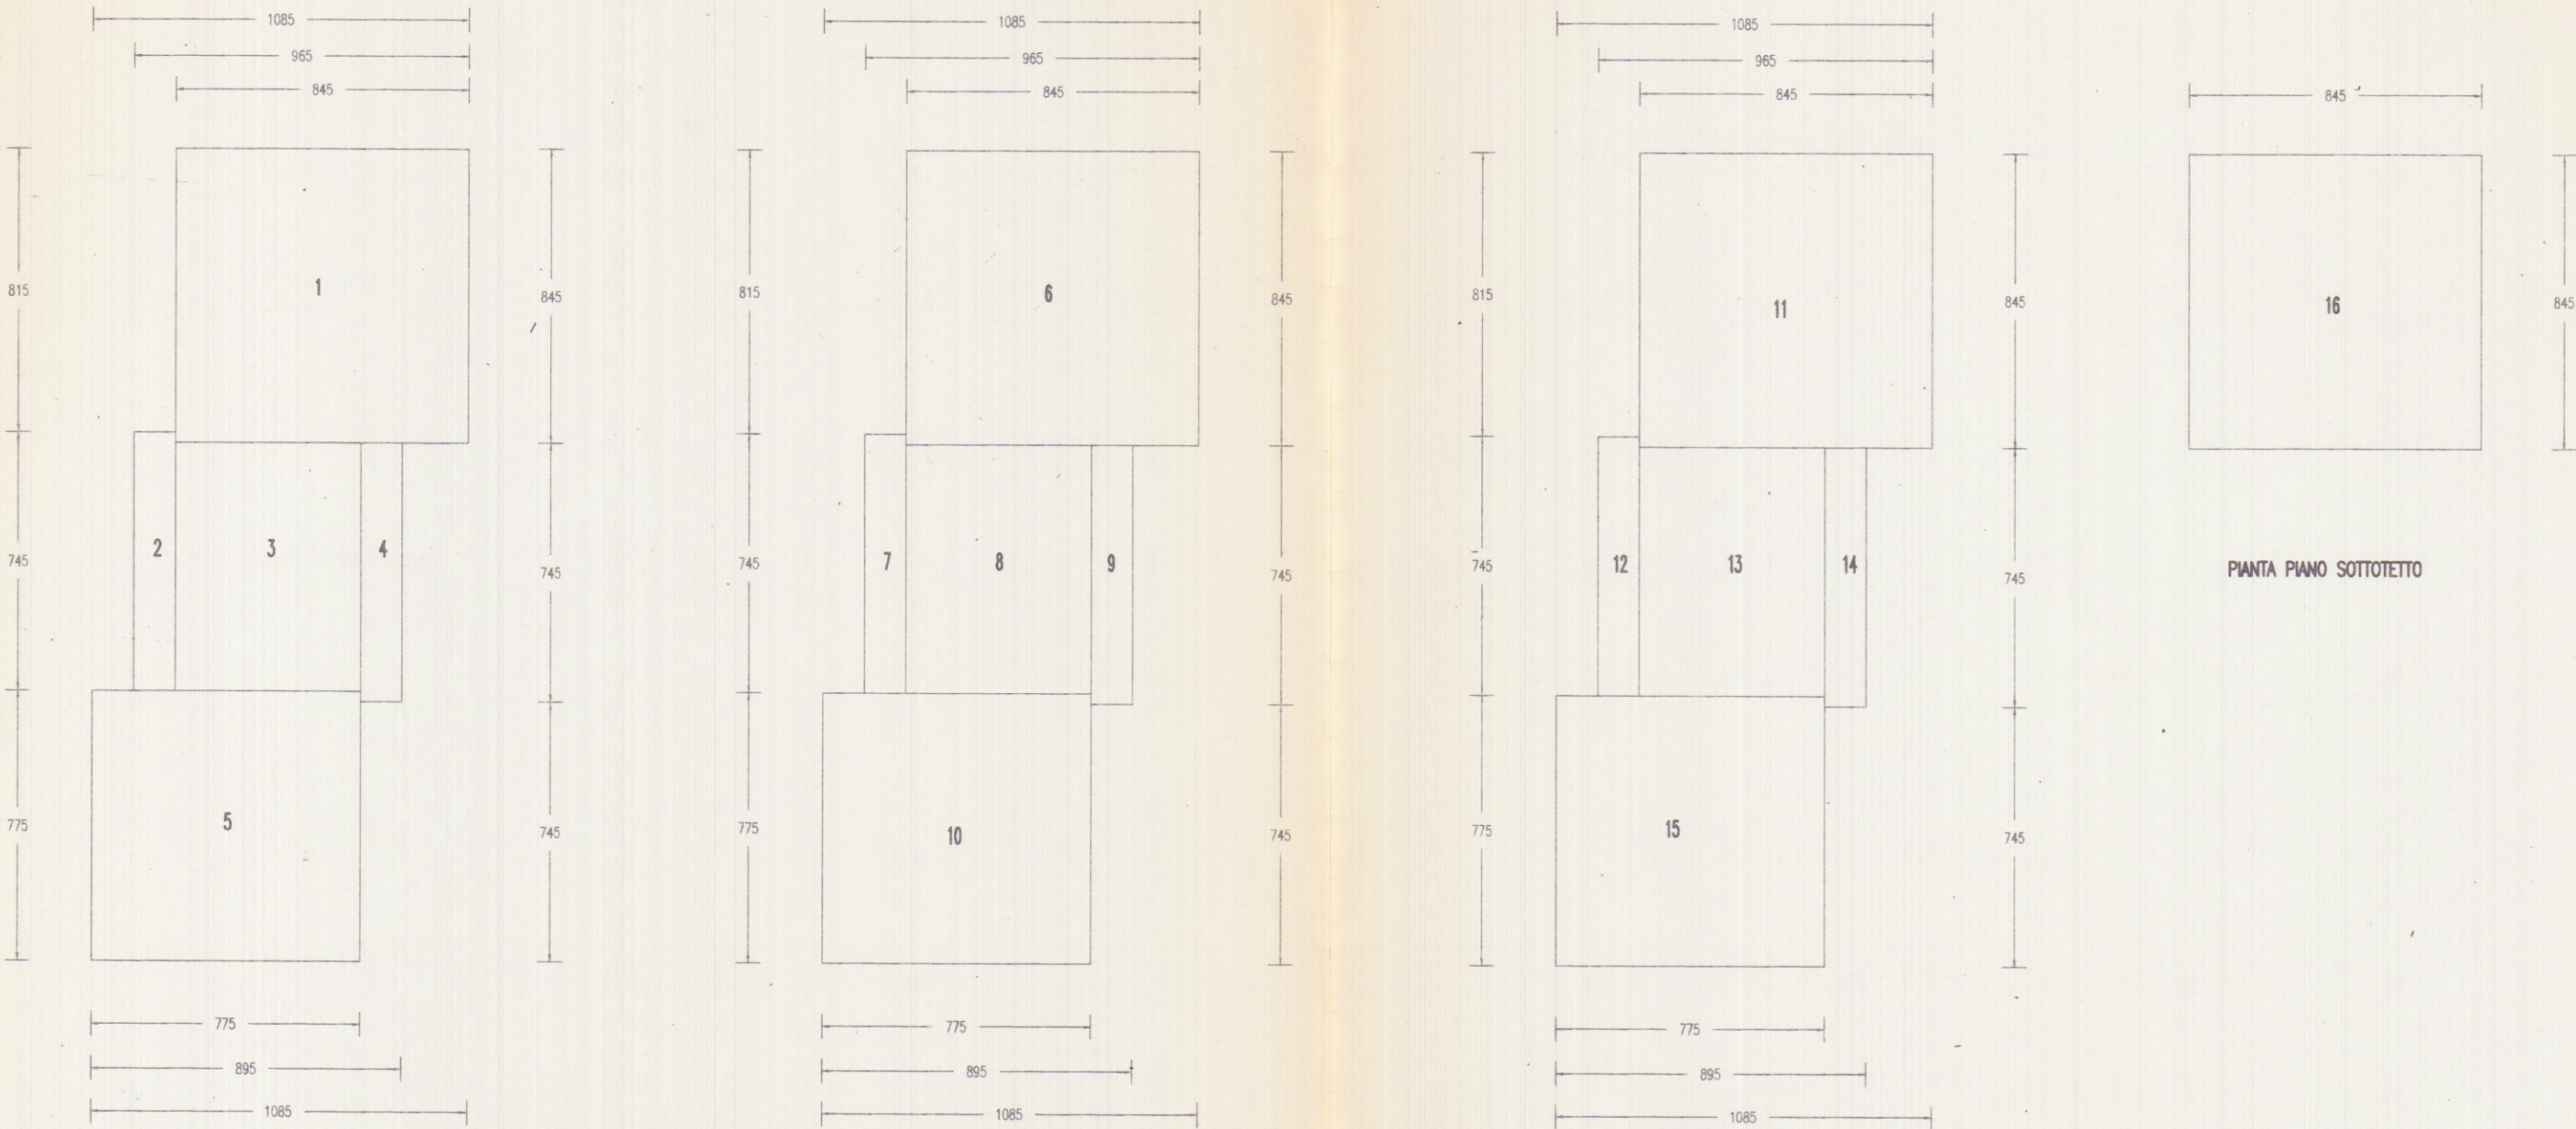


PIANTA PIANO TERRA

PIANTA PIANO PRIMO

PIANTA PIANO INTERRATO

DESCRIZIONE	N.ro	DIMENSIONI	MQ.	H	MC.
PIANO TERRA	1	8.45 x 8.45	71.40	3.10	221.34
	2	7.45 x 1.20	8.94	3.10	27.71
	3	7.15 x 5.35	38.25	3.10	118.58
	4	7.45 x 1.20	8.94	3.10	27.71
	5	7.75 x 7.75	60.06	3.10	186.19
TOTALI PER PIANO			187.59		581.53
PIANO PRIMO	6	8.45 x 8.45	71.40	3.00	214.20
	7	7.45 x 1.20	8.94	2.70	24.14
	8	7.15 x 5.35	38.25	2.70	103.28
	9	7.45 x 1.20	8.94	2.70	24.14
	10	7.75 x 7.75	60.06	2.70	162.16
TOTALI PER PIANO			187.59		527.92
PIANO INTERRATO	11	8.45 x 8.45	71.40	2.90	207.06
	12	7.45 x 1.20	8.94	2.90	25.93
	13	7.15 x 5.35	38.25	2.90	110.93
	14	7.45 x 1.20	8.94	2.90	25.93
	15	7.75 x 7.75	60.06	2.90	174.17
TOTALI PER PIANO			187.59		544.02
PIANO SOTTOTETTO	16	8.45 x 8.45	71.40	1.40	99.96
VOLUME COMPLETAMENTE INTERRATO					544.02
VOLUME COMPLETAMENTE FUORI TERRA					1209.41

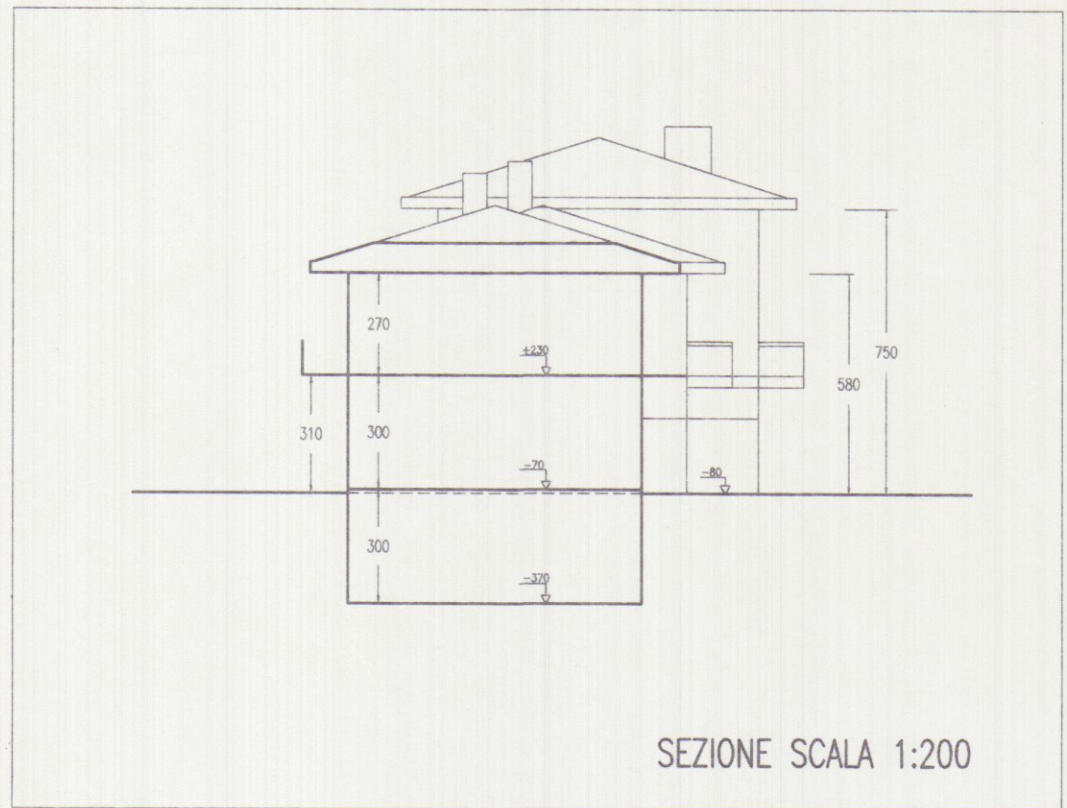

SEZIONE SCALA 1:200

CALCOLO PLANIVOLUMETRICO

DATI DI P.R.G. : zona classificata
lotto minimo
sup. copribile
H max
n piani fuori terra
distanze min. confini

PAESISTICA "A"
mq. 1500
1/12 del lotto
ml. 7.50
max 2
ml.10.00

DATI DI PROGETTO : sup. lotto mapp.li 114-925
sup. copribile 1/12 di mq. 4988
sup. coperta di prog.
fabb. "A" + fabb. "B" 187.59 + 217.97
volume fuori terra
volume fuori terra
volume interrato
volume interrato
n piani fuori terra
H max
distanze dai confini

mq. 4988
mq. 415.66
mq. 405.56 < mq. 415.66
mc. 1209.41
mc. 1385.61
mc. 544.02
mc. 632.11
2
ml. 7.50
> ml. 10.00

ALLOGGIO 1 PIANO TERRA E PARTE INTERRATO	TABELLA S.U.A. S.N.R. E RAPPORTI DI ILLUMINAZIONE				FABBRICATO "A"		
	DESTINAZIONE	DIMENSIONI	SUP.	H	VOLUME	SUP.FIN.	S.FIN./SUP.
	INGRESSO	1.00 x 1.60	1.60	2.70	4.32	2.07	1.29
	SOGGIORNO	4.15 x 4.00 - 1.10 x 1.60	14.84	2.70	40.07	2.52	0.16
	CUCINA	4.00 x 2.25	9.00	2.70	24.30	1.26	0.14
	CAMERA 1	2.30 x 3.55 + 0.40 x 1.90	8.93	2.70	24.11	1.26	0.14
	CAMERA 2	3.45 x 3.75 + 0.65 x 1.80	14.11	2.70	38.10	2.52	0.18
	BAGNO	1.90 x 3.75 + 0.90 x 0.30	3.79	2.70	10.23	1.26	0.13
	DISIMPEGNO	0.90 x 1.70	1.53				
	RIPOSTIGLIO	3.45 x 3.55 + 0.70 x 1.60	13.37				
	LAVANDERIA	1.80 x 4.30 + 1.65 x 3.70	13.85				
	INGRESSO INT.	4.00 x 1.60	6.40				
INGRESSO COMUNE ALLOGGI 1 e 2							

ALLOGGIO 3 PIANO TERRA PIANO PRIMO INTERRATO	TABELLA S.U.A. S.N.R. E RAPPORTI DI ILLUMINAZIONE				FABBRICATO "A"		
	DESTINAZIONE	DIMENSIONI	SUP.	H	VOLUME	SUP.FIN.	S.FIN./SUP.
	SOGGIORNO	2.80 x 5.10 + 1.10 x 2.10	16.59	2.70	44.79	4.14	0.25
	CUCINA	3.10 x 2.85 + 1.20 x 1.80	11.01	2.70	29.73	2.76	0.25
	BAGNO1	2.85 x 1.80 + 1.30 x 1.80	6.99	2.70	18.87	1.26	0.18
	CAMERA1	4.60 x 3.10	14.26	2.70	38.50	3.78	0.26
	CAMERA2	2.85 x 2.80 + 1.80 x 0.60	9.06	2.70	24.46	2.52	0.28
	CAMERA3	2.85 x 3.00 + 1.80 x 0.60	9.63	2.70	26.00	1.89	0.19
	BAGNO2	4.00 x 1.55	6.20	2.70	16.70	1.26	0.20
	INGRESSO	4.00 x 1.10 + 1.10 x 0.40	4.84				
	VANO SCALA	2.80 x 0.80 + 2.00 x 0.80	8.24				
	DISIMPEGNO	1.80 x 0.80	1.44				
	VANO SCALA	2.80 x 0.80 + 2.00 x 0.80	8.24				
	DISIMPEGNO	2.60 x 0.80 + 1.30 x 1.00	3.38				
	SCANTINATO	4.00 x 6.25	25.00				
	RIPOSTIGLIO	3.10 x 2.85 + 1.20 x 1.80	11.01				
	LAVANDERIA	2.85 x 1.80 + 1.30 x 1.80	6.99				
	VANO SCALA	2.80 x 0.80 + 2.00 x 0.80	8.24				
	DISIMPEGNO	1.80 x 0.80	1.44				
	TERRAZZA1	1.00 x 7.30	7.30				
	TERRAZZA2	1.10 x 7.30	8.03				

ALLOGGIO 2 PIANO PRIMO PIANO SOTTOTETTO E PARTE INTERRATO	TABELLA S.U.A. S.N.R. E RAPPORTI DI ILLUMINAZIONE				FABBRICATO "A"		
	DESTINAZIONE	DIMENSIONI	SUP.	H	VOLUME	SUP.FIN.	S.FIN./SUP.
	SOGGIORNO	3.70 x 4.10 + 1.65 x 3.70	24.37	2.70	65.80	5.06	0.21
	CUCINA	4.00 x 2.25	9.00	2.70	24.30	1.26	0.14
	CAMERA 1	2.30 x 3.55 + 0.40 x 1.90	8.93	2.70	24.11	1.26	0.14
	CAMERA 2	3.45 x 3.75 + 0.65 x 1.80	14.11	2.70	38.10	2.52	0.18
	BAGNO	1.90 x 3.75 + 0.90 x 0.30	3.79	2.70	10.23	1.26	0.13
	VANO SCALA	1.60 x 2.40	3.84				
	DISIMPEGNO	0.90 x 1.70	1.53				
	RIPOSTIGLIO 1	2.30 x 3.55 + 0.40 x 1.90	8.93				
	RIPOSTIGLIO 2	3.45 x 3.75 + 0.65 x 1.80	14.11				
	RIPOSTIGLIO 3	4.00 x 7.85 - 1.70 x 2.40	27.32				
	BAGNO	1.90 x 3.75 + 0.90 x 0.30	3.79				
	DISIMPEGNO	0.90 x 1.70	1.53				
	VANO SCALA	1.60 x 2.40	3.84				
	LAVANDERIA	4.00 x 2.65	10.60				
	RIPOSTIGLIO 4	4.00 x 3.35	13.40				
	TERRAZZA 1	1.05 x 8.00	8.40				
	TERRAZZA 2	1.05 x 6.80	7.14				
VEDI TABELLA ALLOGGIO 1							

ALLOGGIO 3 PIANO TERRA PIANO PRIMO INTERRATO	TABELLA S.U.A. S.N.R. E RAPPORTI DI ILLUMINAZIONE				FABBRICATO "A"		
	DESTINAZIONE	DIMENSIONI	SUP.	H	VOLUME	SUP.FIN.	S.FIN./SUP.
	SOGGIORNO	2.80 x 5.10 + 1.10 x 2.10	16.59	2.70	44.79	4.14	0.25
	CUCINA	3.10 x 2.85 + 1.20 x 1.80	11.01	2.70	29.73	2.76	0.25
	BAGNO1	2.85 x 1.80 + 1.30 x 1.80	6.99	2.70	18.87	1.26	0.18
	CAMERA1	4.60 x 3.10	14.26	2.70	38.50	3.78	0.26
	CAMERA2	2.85 x 2.80 + 1.80 x 0.60	9.06	2.70	24.46	2.52	0.28
	CAMERA3	2.85 x 3.00 + 1.80 x 0.60	9.63	2.70	26.00	1.89	0.19
	BAGNO2	4.00 x 1.55	6.20	2.70	16.70	1.26	0.20
	INGRESSO	4.00 x 1.10 + 1.10 x 0.40	4.84				
	VANO SCALA	2.80 x 0.80 + 2.00 x 0.80	8.24				
	DISIMPEGNO	1.80 x 0.80	1.44				
	VANO SCALA	2.80 x 0.80 + 2.00 x 0.80	8.24				
	DISIMPEGNO	2.60 x 0.80 + 1.30 x 1.00	3.38				
	SCANTINATO	4.00 x 6.25	25.00				
	RIPOSTIGLIO	3.10 x 2.85 + 1.20 x 1.80	11.01				
	LAVANDERIA	2.85 x 1.80 + 1.30 x 1.80	6.99				
	VANO SCALA	2.80 x 0.80 + 2.00 x 0.80	8.24				
	DISIMPEGNO	1.80 x 0.80	1.44				
	TERRAZZA1	1.00 x 7.30	7.30				
	TERRAZZA2	1.10 x 7.30	8.03				