



g.t.b. associati

tonarelli e bergamini geometri

via cavour, 10 - 54033 carrara (ms) - tel. 0585/777204

TAVOLA

2

SCALA

1:100

DATA

4/96

COMUNE DI CARRARA

OGGETTO

PROGETTO DI CHIUSURA PARZIALE DI FINESTRA

STATO DI PROGETTO

DESCRIZIONE

PIANTE E PROSPETTI

APPROVATO

COMMITTENTE

SIG. MOLteni UMBERTO


Umberto Molteni

COMUNE DI CARRARA
SETT. URBANISTICA



Approvato dal Sindaco alle condizioni
indicate nella Concessione Edilizia
n° del
elab. grafico di cui alla Comm. Edilizia
n° del Tav. n°
L' Istruttore Tecnico
Sig.ra Barsi Franca




NORD

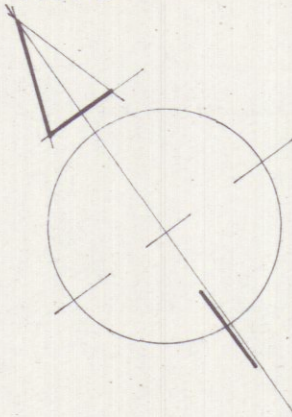

PIANTA PIANO TERRENO

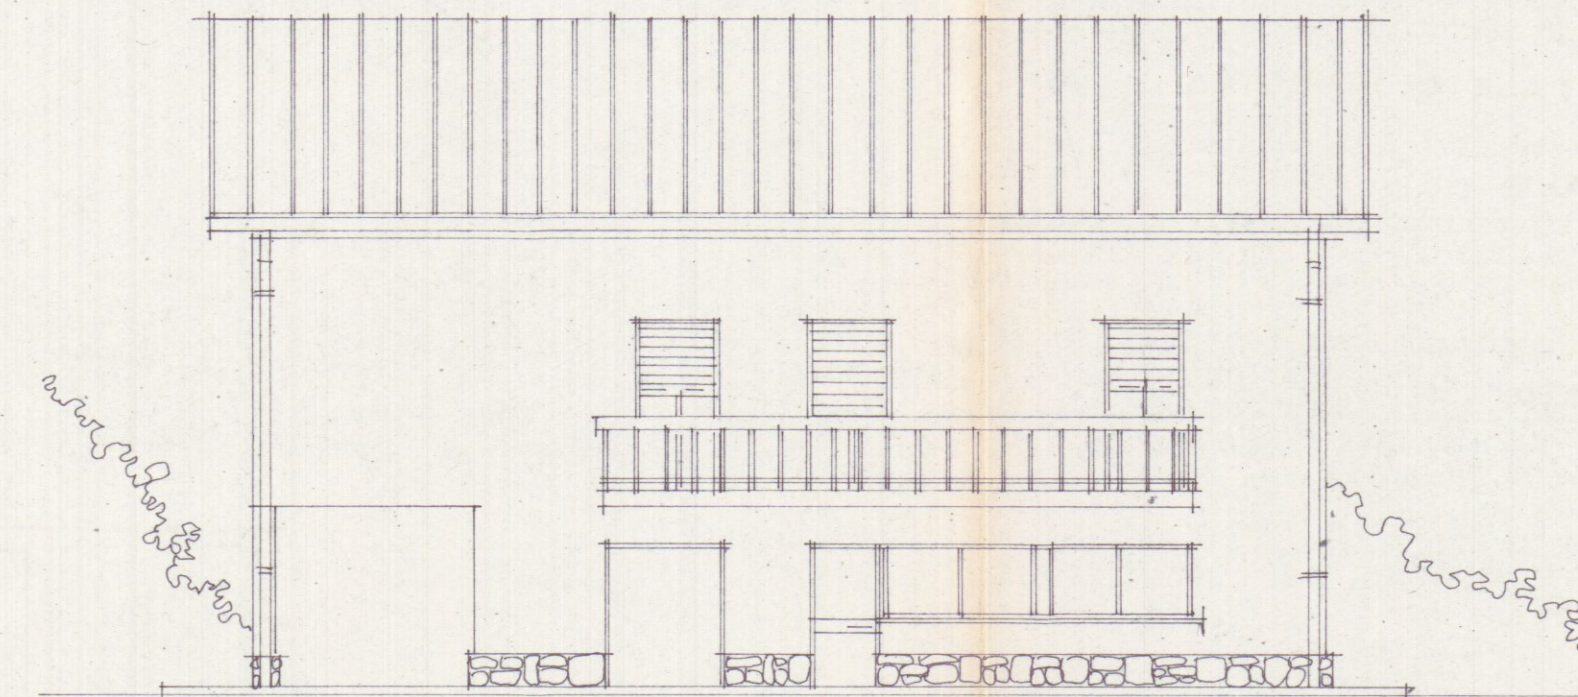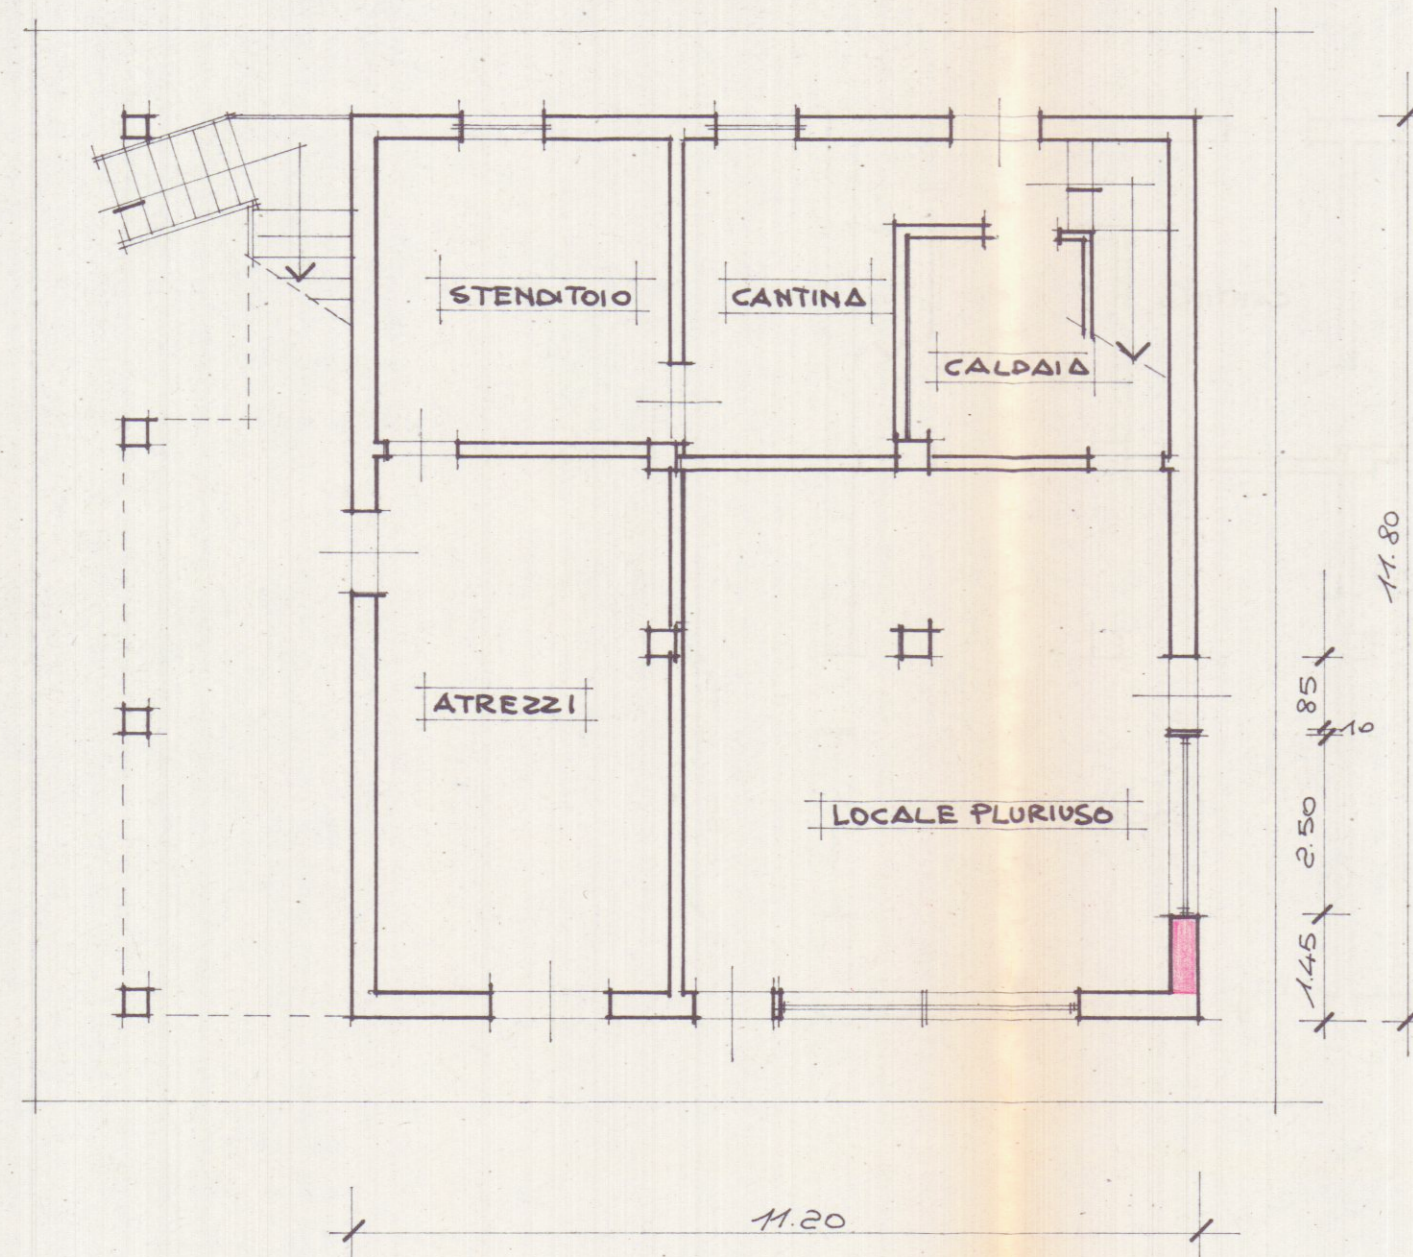

PROSPETTO SUD-OVEST

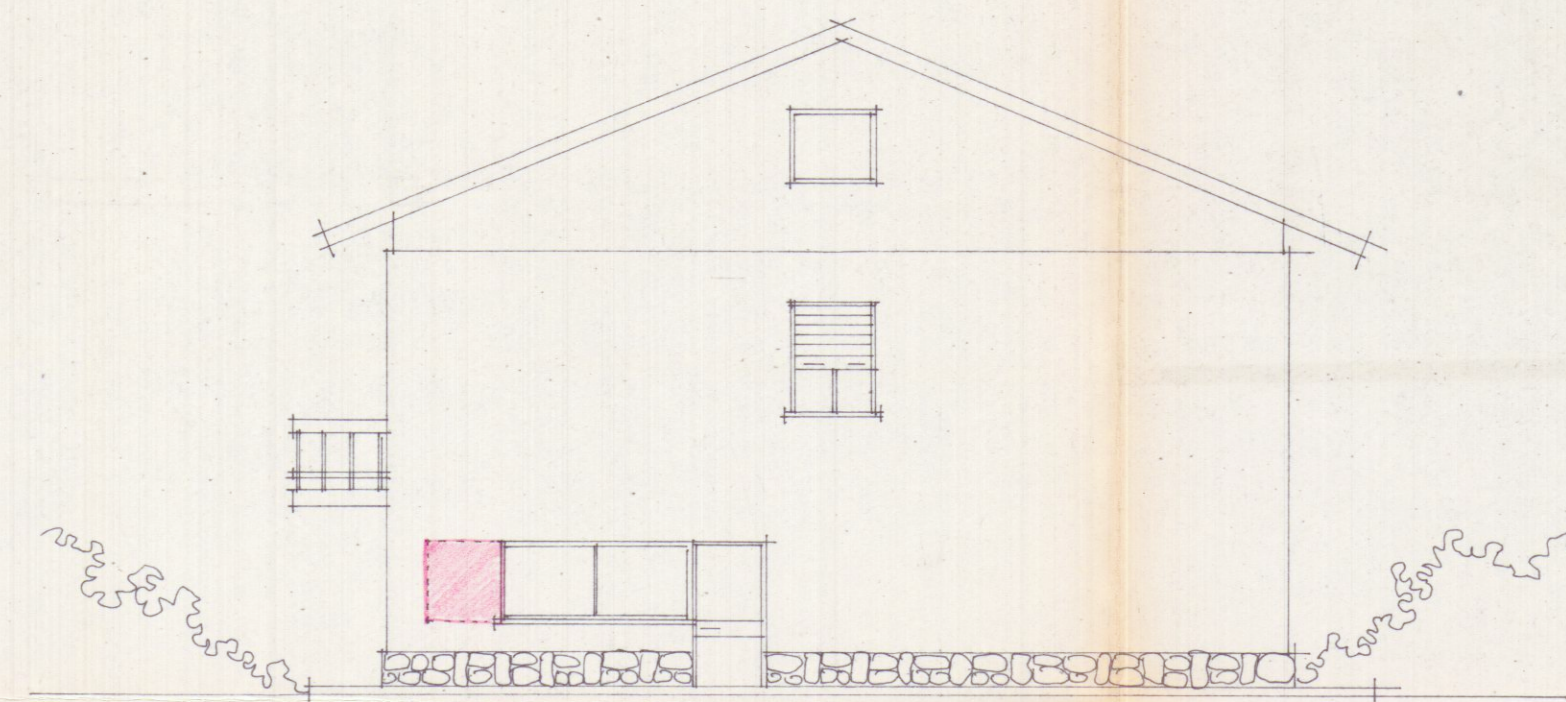

PROSPETTO SUD-EST