

AMPLIAMENTO IN SOPRAELEVAZIONE DI EDIFICIO
A CIVILE ABITAZIONE SITO IN CARRARA LOC.
MARINA DI CARRARA VIA BASSAGRANDE,
PROPRIETA' : SEGNAI LUCIA

Studio di
Architettura
Menconi

STATO di PROGETTO

OGGETTO : PIANTE PROSPETTI SEZIONI

SCALA 1: 100

DATA 08/09/2002

DIS.

TAV.

3

APPROVATO

CODICE	DESCRIZIONE	altezza interna	dimensioni	Area	altezza	VOLUME
STATO ATTUALE						
A	Piano terra	3.18	8.90 x 9.40	83.66	4.16	348.02
B	Carina	2.10	3.42 x 3.30	11.28	2.90	49.27
C	Carina	2.30	3.40 x 3.10	10.54	2.25	23.71
A	Rip.	1.86	1.14 x 1.81	2.06	1.96	3.8
B	W.C.	2.22	2.69 x 1.14	3.01	2.32	6.98
TOTALE						
STATO di PROGETTO						
A	Piano Primo	2.30	4.50 x 5.10	22.95	2.94	67.47
B	Sottotetto	2.33	7.63 x 4.50	34.33	1.85	63.51
C	Sottotetto	2.2	4.46 x 4.13	18.41	1.95	31.29
TOTALE						
596.49						

S.U.L. consentita mq.117.15x20%=mq.23.43

Totale S.U.L. Progetto mq.22.95


Totale S.U.L. esistente mq.117.15

TOTALE GENERALE S.U.L. MQ. 140.10


TITOLO TABELLA - RAPPORTI AEROLUMINANTI						
CODICE	DESCRIZIONE	Dim.	Area	Dim.	sup./lum.	Area/Sill.
	Soggiorno	4.96x4.00	19.84	1.8x1.6 + 1.2x2.6	6.00	3.30
	Camera-Studio	4.0x1.18	12.72	1.2x1.6	1.92	6.62
	Ingresso	1.26x4.26	5.38	1.2x2.6	3.12	1.72
	Cucina	2.45x3.11	7.61	1.0x1.6	1.6	4.76
	Bagno	1.7x3.11	5.28	0.6x1.6	0.96	5.50
	Camera	4.5x3.76	16.92	1.8x1.6	2.88	5.87
	W.C.	1.6x1.0	1.6	0.3x0.5	0.15	10.67
	Rip.	1.46x1.0	1.46			
	Primo Sottotetto					
	Cattolero	4.11 x 3.08	12.62	0.8x2.0 + 1.6x1.0	3.20	3.9
	Bagno	1.50 x 2.4	3.65	0.9 x 1.6	1.44	2.7
	Magazzino	3.6x3.3+7.2x3.75	39.57	0.96+1.6+4.1+3.8	10.58	3.8



PLANIMETRIA GENERALE Scala 1/500

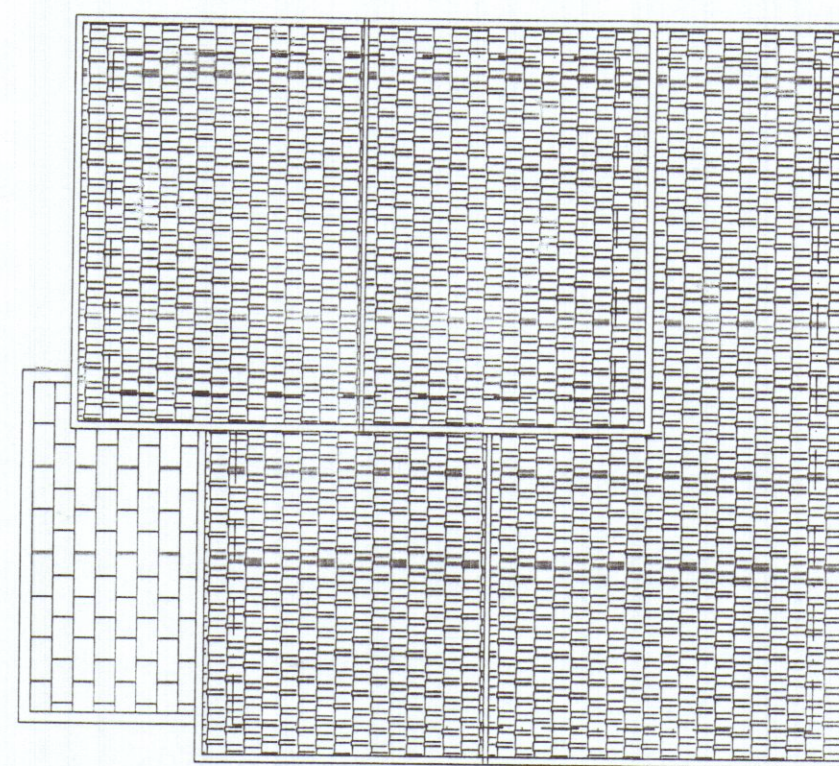


PIANTA DELLA COPERTURA

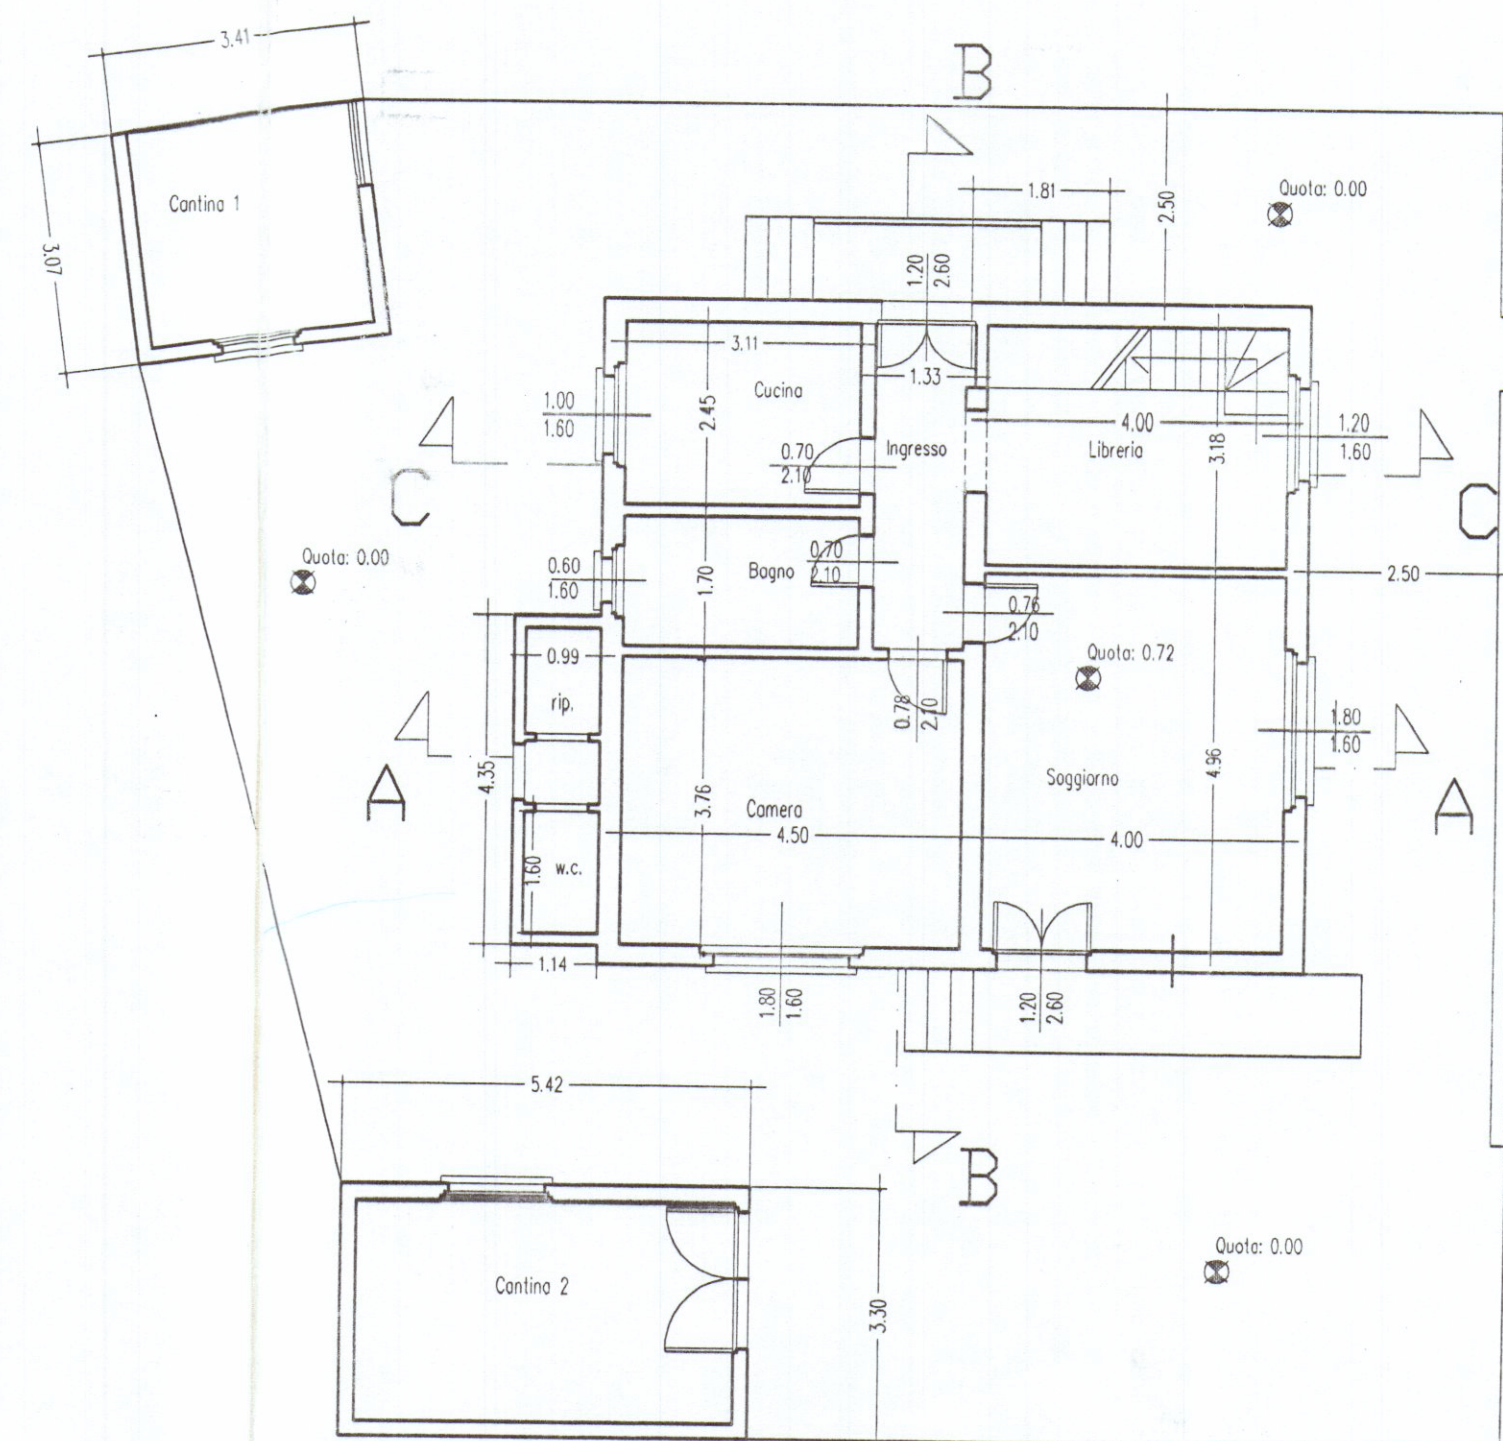


PIANTA PIANO TERRA Scala 1/100

COMUNE DI CARRARA
SETTORE URBANISTICA


Approvato dal Dirigente alle condizioni
Indicate nella Concessione edilizia
n°... del...
elaborato grafico Tav. 3/03
dal Nucleo Valutazione
Il Responsabile del Procedimento
(Pezziello G. Rodolfo)

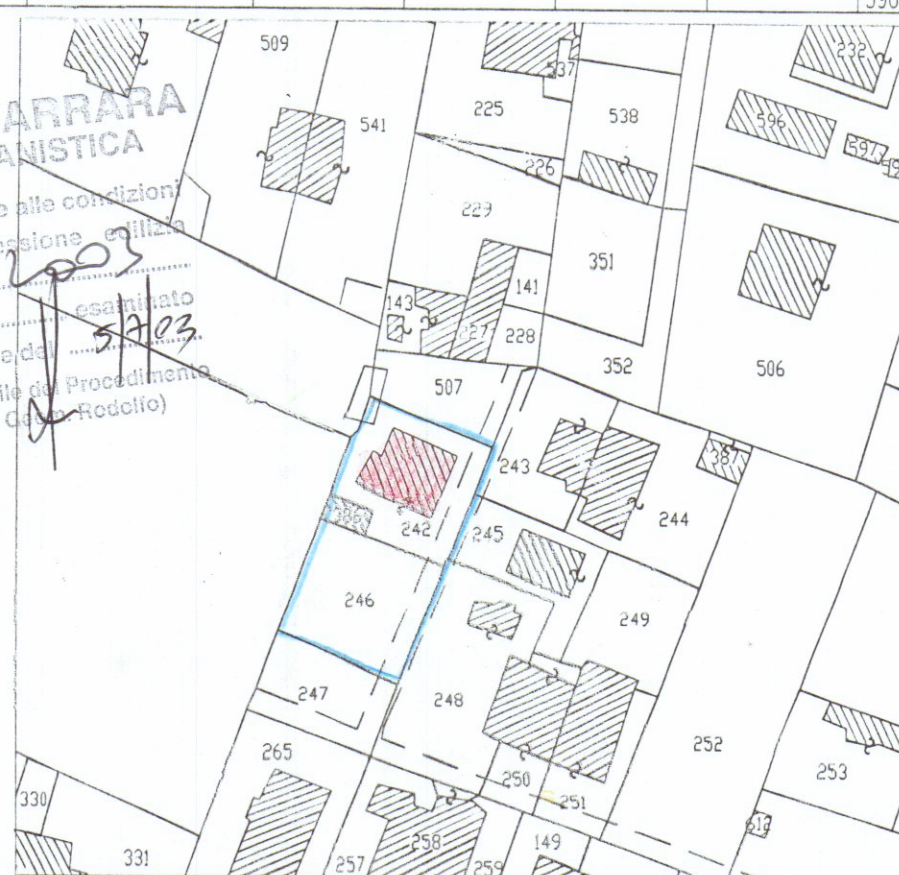


STRALCIO CATASTALE F.87 Mapp.242 - 386

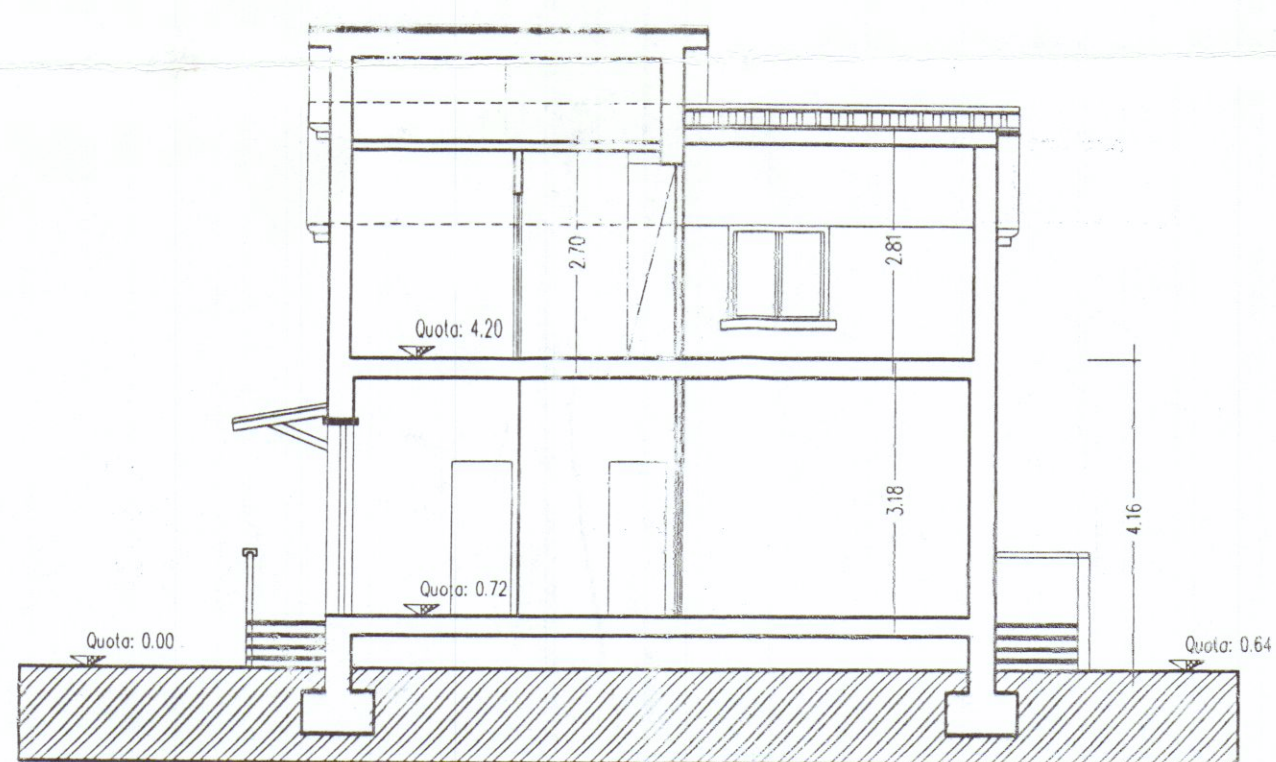


SEZIONE B-B Scala 1/100

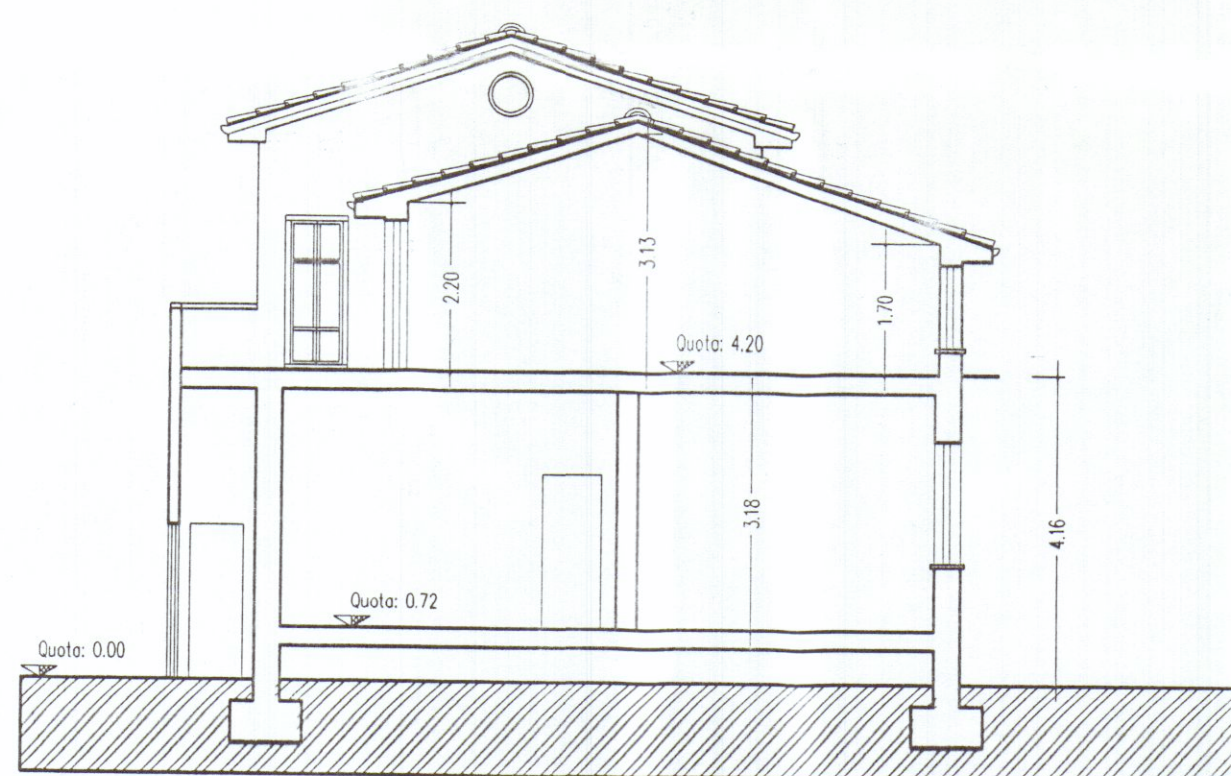


SEZIONE A-A Scala 1/100

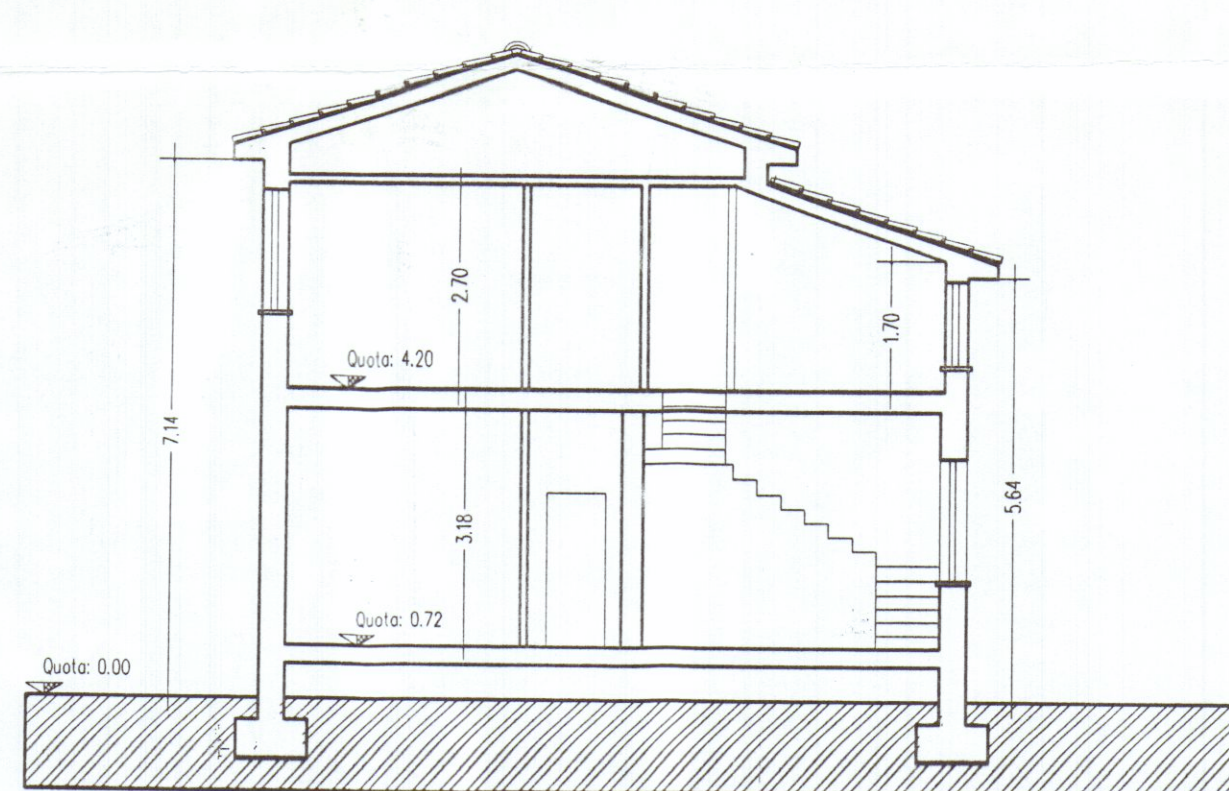


SEZIONE C-C Scala 1/100

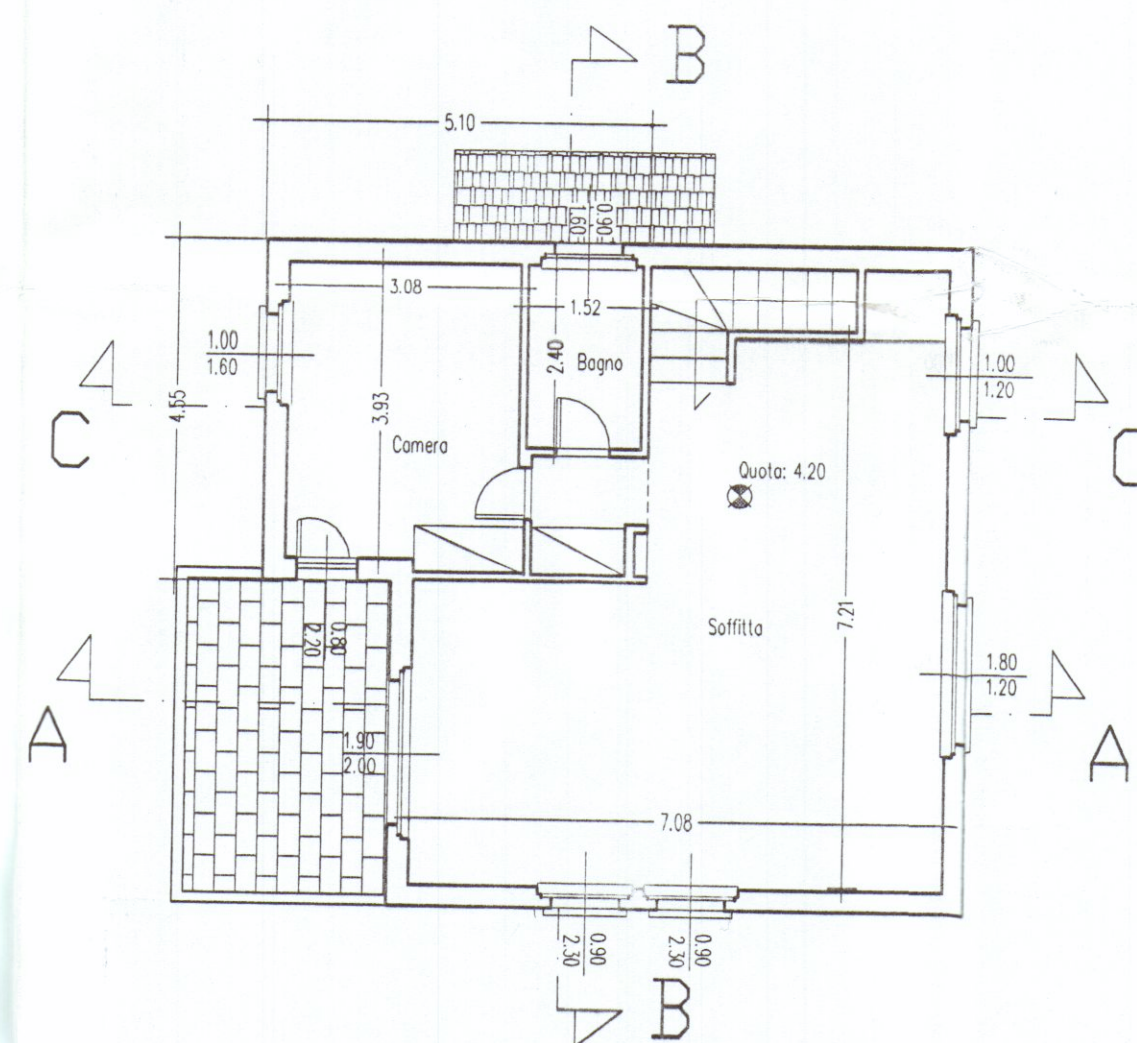


PIANTA SOTTOTETTO Scala 1/100

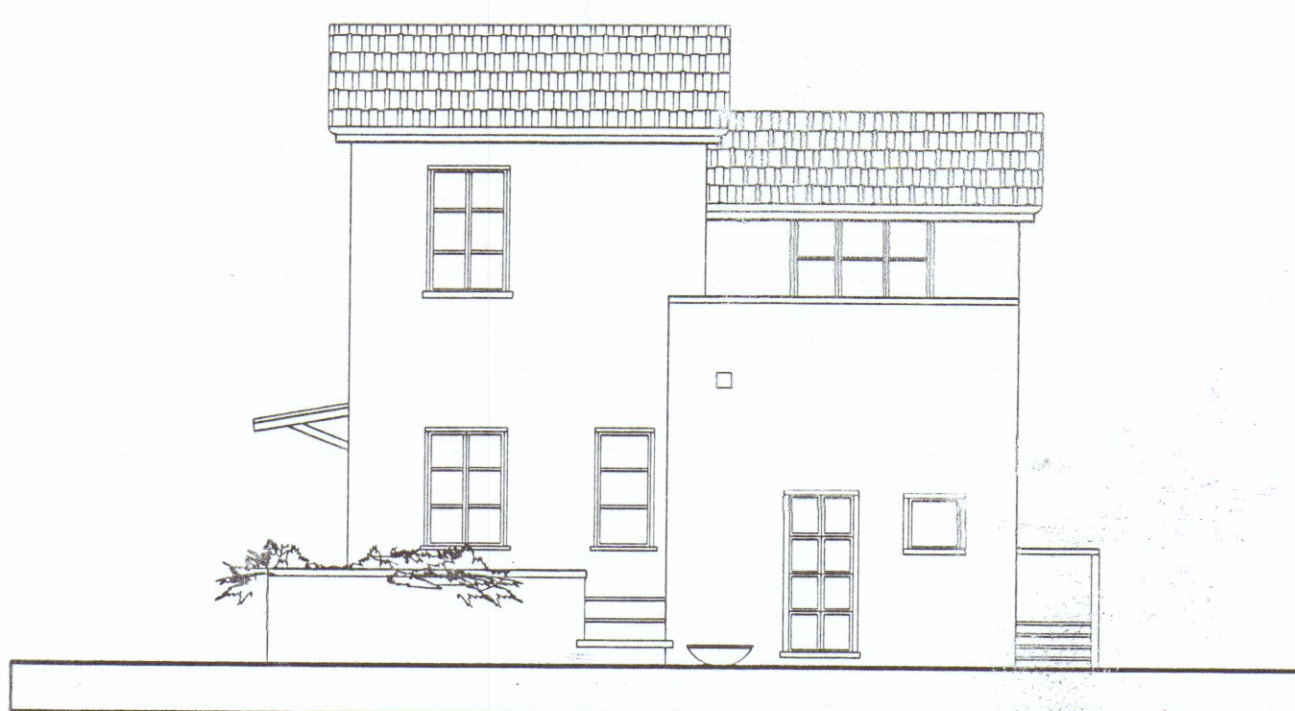

PROSPETTO OVEST Scala 1/100

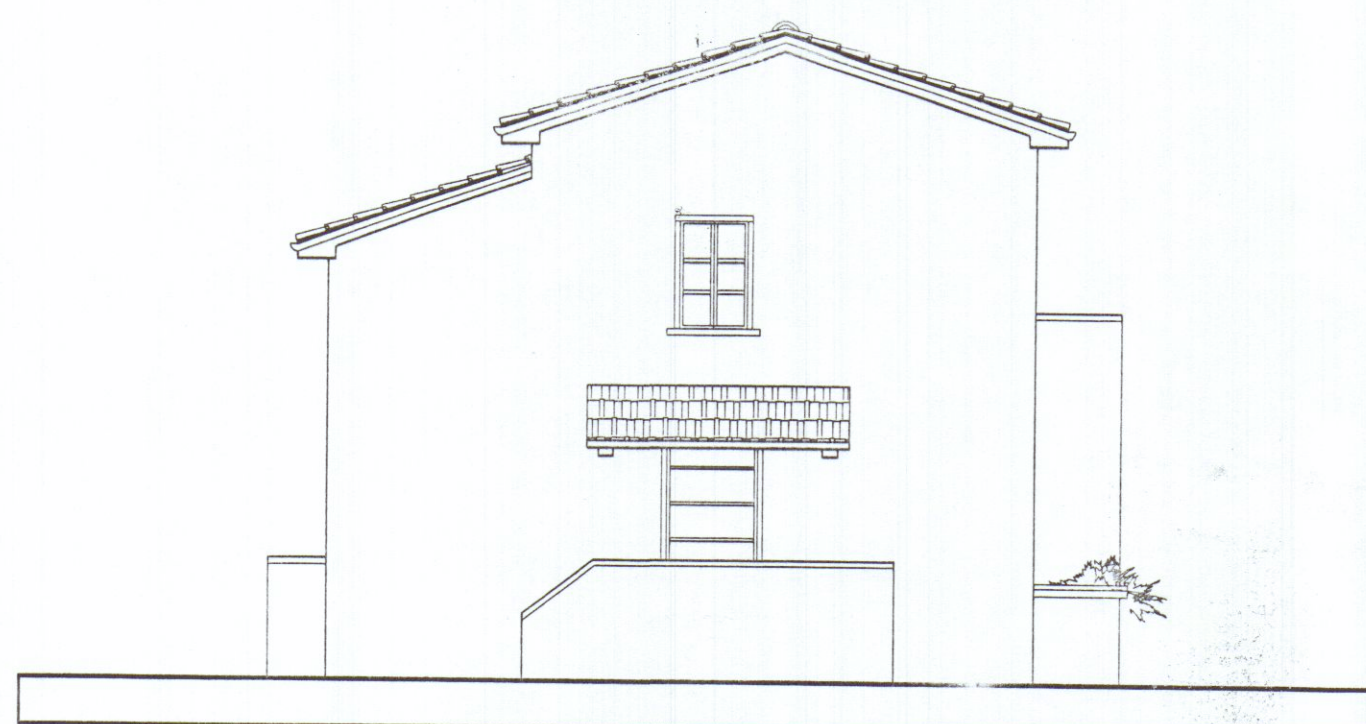

PROSPETTO NORD Scala 1/100

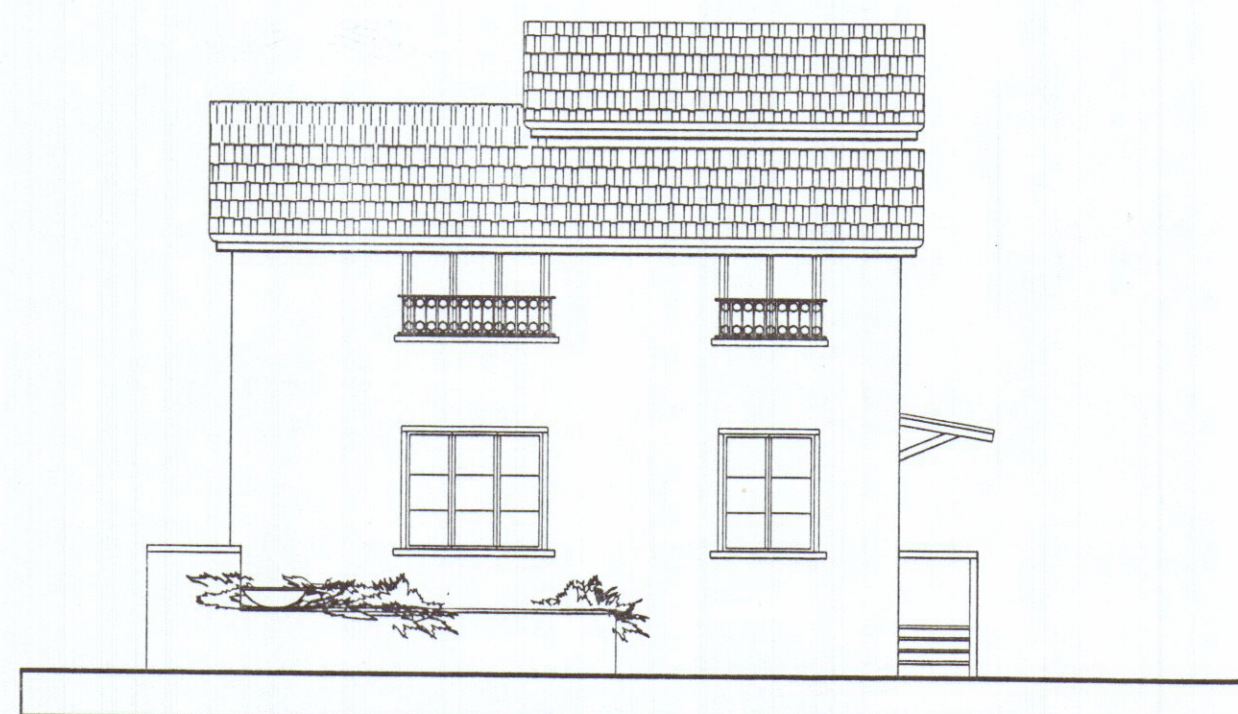

PROSPETTO EST Scala 1/100



PROSPETTO NORD Scala 1/100