


edificio di civile abitazione
composto da sedici alloggi
sito a marina di carrara via cavallotti
proprietà: LEO-MARINO-OLIMPIA VATERONI
progettista: DOTT. ING. A. DAZZI
EDILSAS scs

13 SET 1980
17 NOV 1980

PLANIMETRIA UBICATIVA
scala 1/1000

PLANIMETRIA GENERALE
scala 1/500

calcolo delle superfici coperte e dei volumi - schemi in scala:
1:500

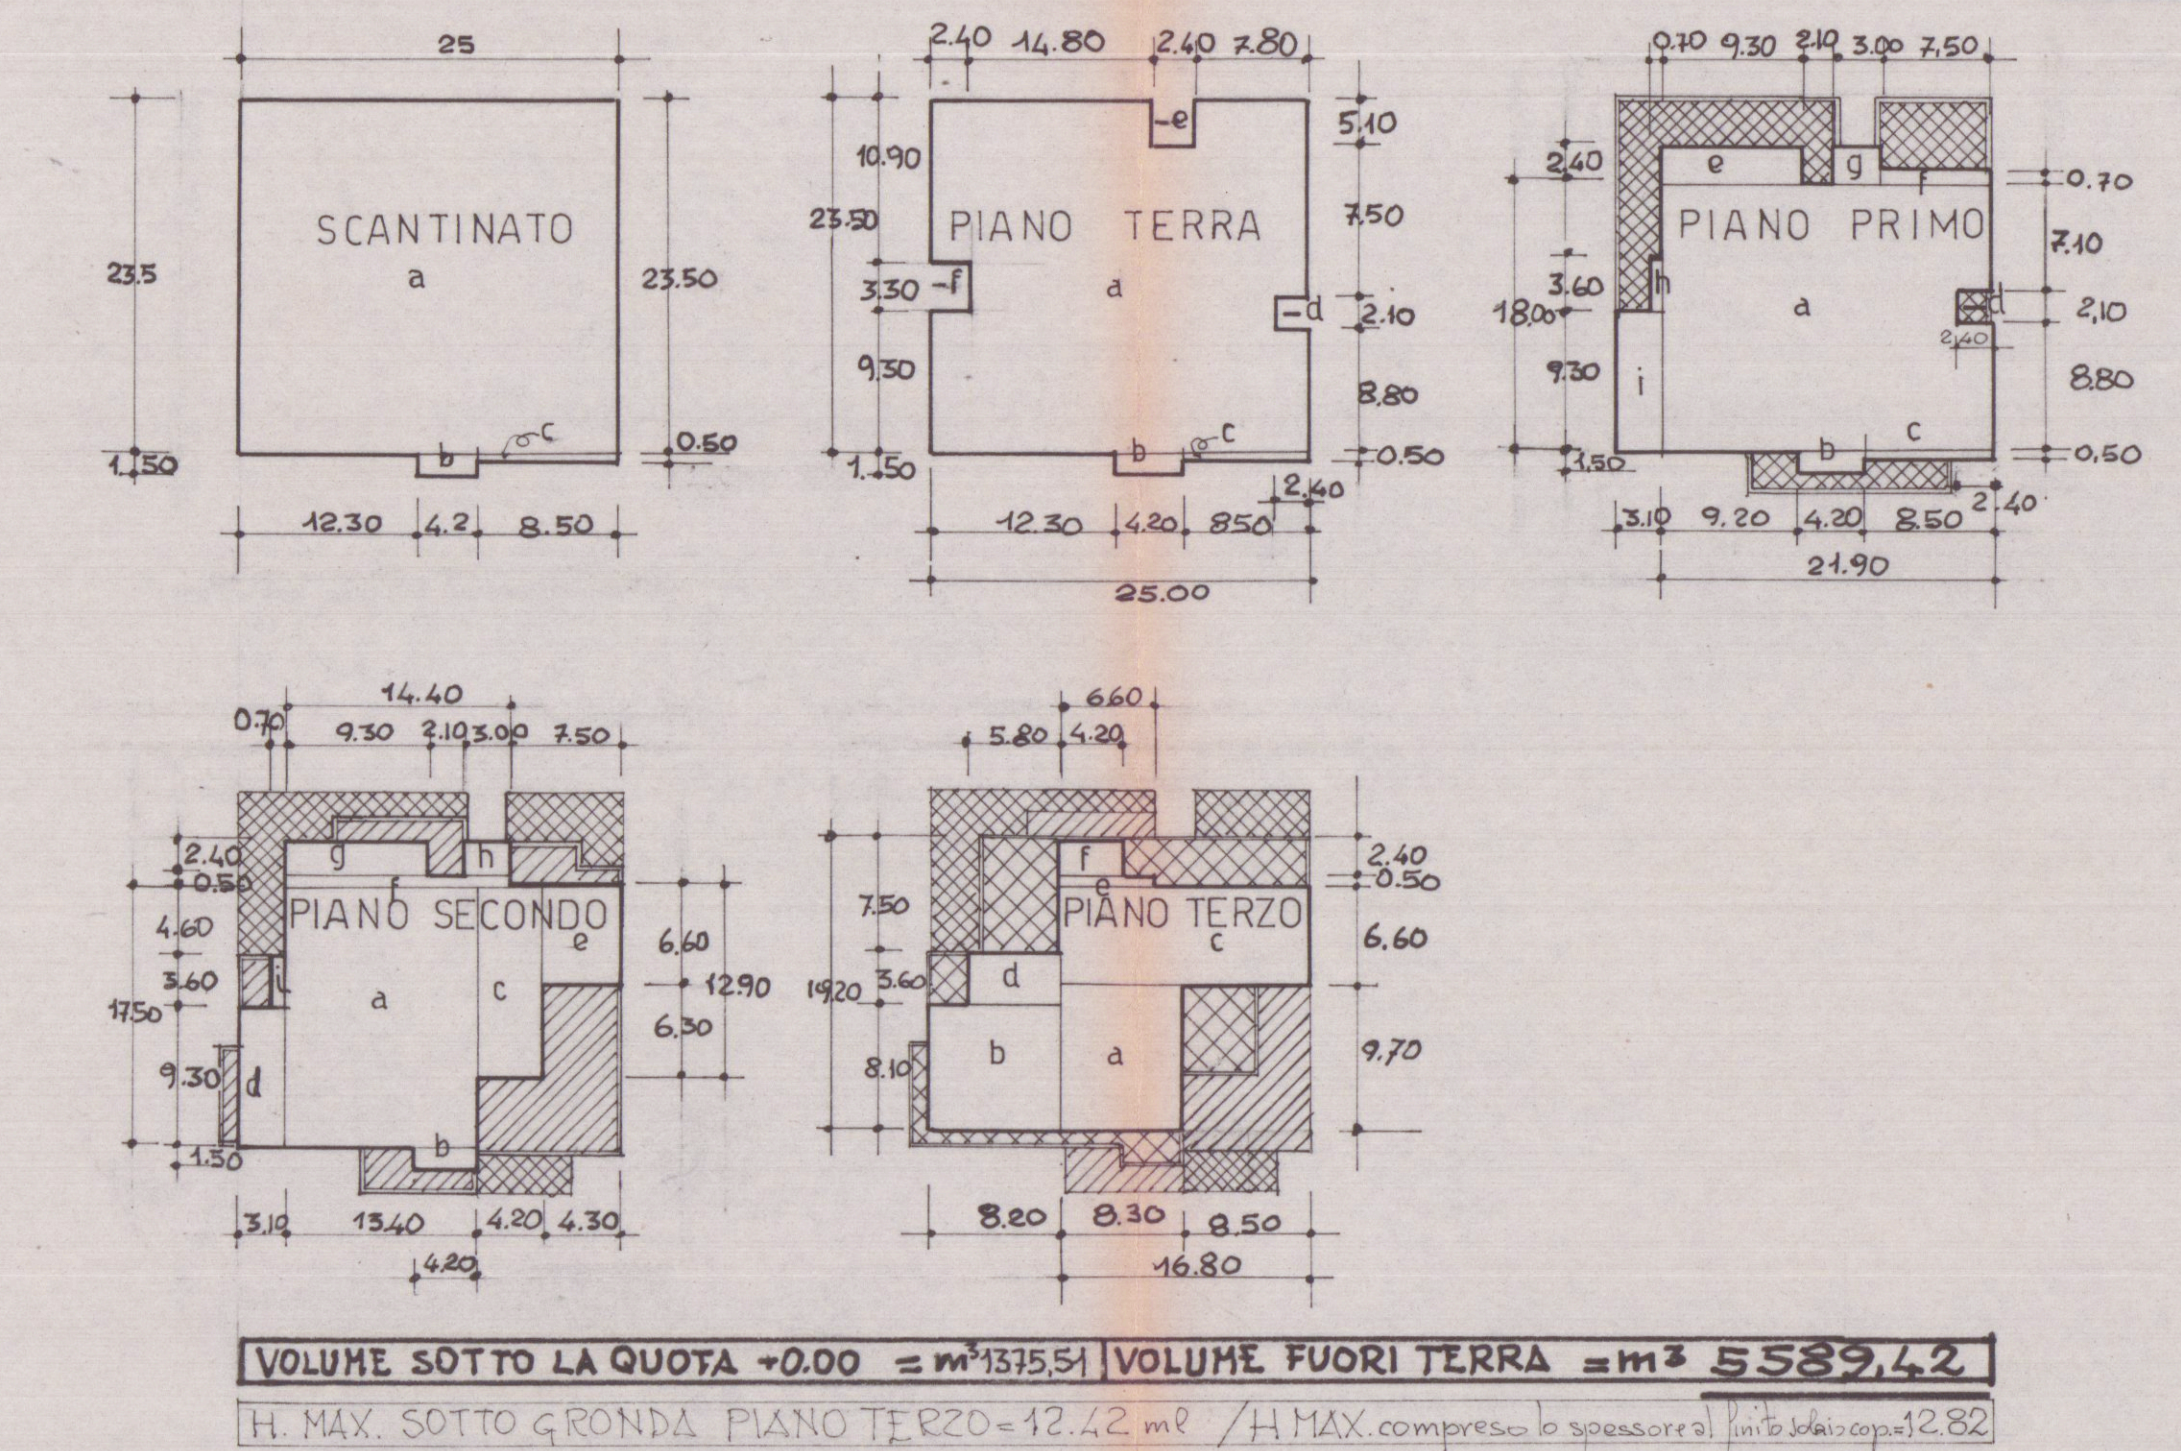

SCANTINATO (fino a quota +0.00)					FABBRICATO fuori terra da quota +0.00 a +2.82				
RIF.	dimensioni	Sup. Cop. mq	Altezza mt	VOLUME m³	RIF.	dimensioni	Sup. Cop. mq	Altezza mt	VOLUME m³
a	25x23.5	587.50	2.30	1351.25+	a	25x23.5	587.50	0.50	293.75+
b	4.20x1.50	6.30	2.30	14.19+	b	4.20x1.50	6.30	0.50	3.21+
c	8.50x0.80	4.25	2.30	9.77+	c	8.50x0.80	4.25	0.50	2.21+
totale mq.				598.05	totale mq.				310.98
totale m³				1375.51	totale m³				310.98

PIANO TERRA (H. terra 2.73 piano 0.32)					PIANO SECONDO				
RIF.	dimensioni	Sup. Cop. mq	Altezza mt	VOLUME m³	RIF.	dimensioni	Sup. Cop. mq	Altezza mt	VOLUME m³
a	25x23.5	587.50	3.05	1771.87+	a	11.50x11.40	234.30	3.05	715.22+
b	4.20x1.50	6.30	3.05	19.21+	b	4.20x1.50	6.30	3.05	19.21+
c	8.50x0.80	4.25	3.05	12.96+	c	12.90x4.20	54.18	3.05	165.24+
d	2.40x2.40	5.04	3.05	15.37+	d	9.30x3.10	28.83	3.05	87.93+
e	5.10x2.40	12.24	3.05	37.33+	e	6.60x4.30	28.38	3.05	86.35+
f	3.30x2.40	7.92	3.05	24.15+	f	14.40x0.50	7.20	3.05	21.96+
totale mq.				572.85	totale mq.				174.19
totale m³				1743.19	totale m³				591.43

PIANO PRIMO					PIANO TERZO (H. terra 2.73 +0.32 piano 0.32)				
RIF.	dimensioni	Sup. Cop. mq	Altezza mt	VOLUME m³	RIF.	dimensioni	Sup. Cop. mq	Altezza mt	VOLUME m³
a	21.90x18.00	394.20	3.05	1202.31+	a	9.70x8.30	80.50	3.15	253.57+
b	4.20x1.50	6.30	3.05	19.21+	b	8.20x8.10	66.42	3.15	209.22+
c	8.50x0.80	4.25	3.05	12.96+	c	16.80x6.10	102.48	3.15	322.77+
d	2.40x2.40	5.04	3.05	15.37+	d	5.80x3.60	20.88	3.15	65.77+
e	9.30x2.40	22.32	3.05	68.07+	e	6.60x0.50	3.30	3.15	10.39+
f	7.50x0.70	5.25	3.05	16.01+	f	4.20x2.40	10.08	3.15	31.75+
g	3.00x2.40	7.20	3.05	21.96+	totale mq.				292.06
h	3.60x0.70	2.52	3.05	7.68+	totale m³				919.97
i	9.30x2.40	22.32	3.05	68.07+					
totale mq.				464.75	totale m³				919.97
totale m³				1417.46					

pianta piano scantinato

pianta piano terra