

COMUNE DI CARRARA

Stato da Progetto

Bar-Lottomatica

Tavola 2


Pianta, Sezioni, Prospetti, Tabelle

SCALA: 1/100


Comittente:
Lucky Break s.n.c. di Volpi Lorenzo

Tecnico:
Giunti Geom. MAURIZIO


Ubicazione: Via N. Sauro n. 47 , Marina di Carrara (MS)
Foglio di Mappa 103, Particelle 241-242-309-310-311

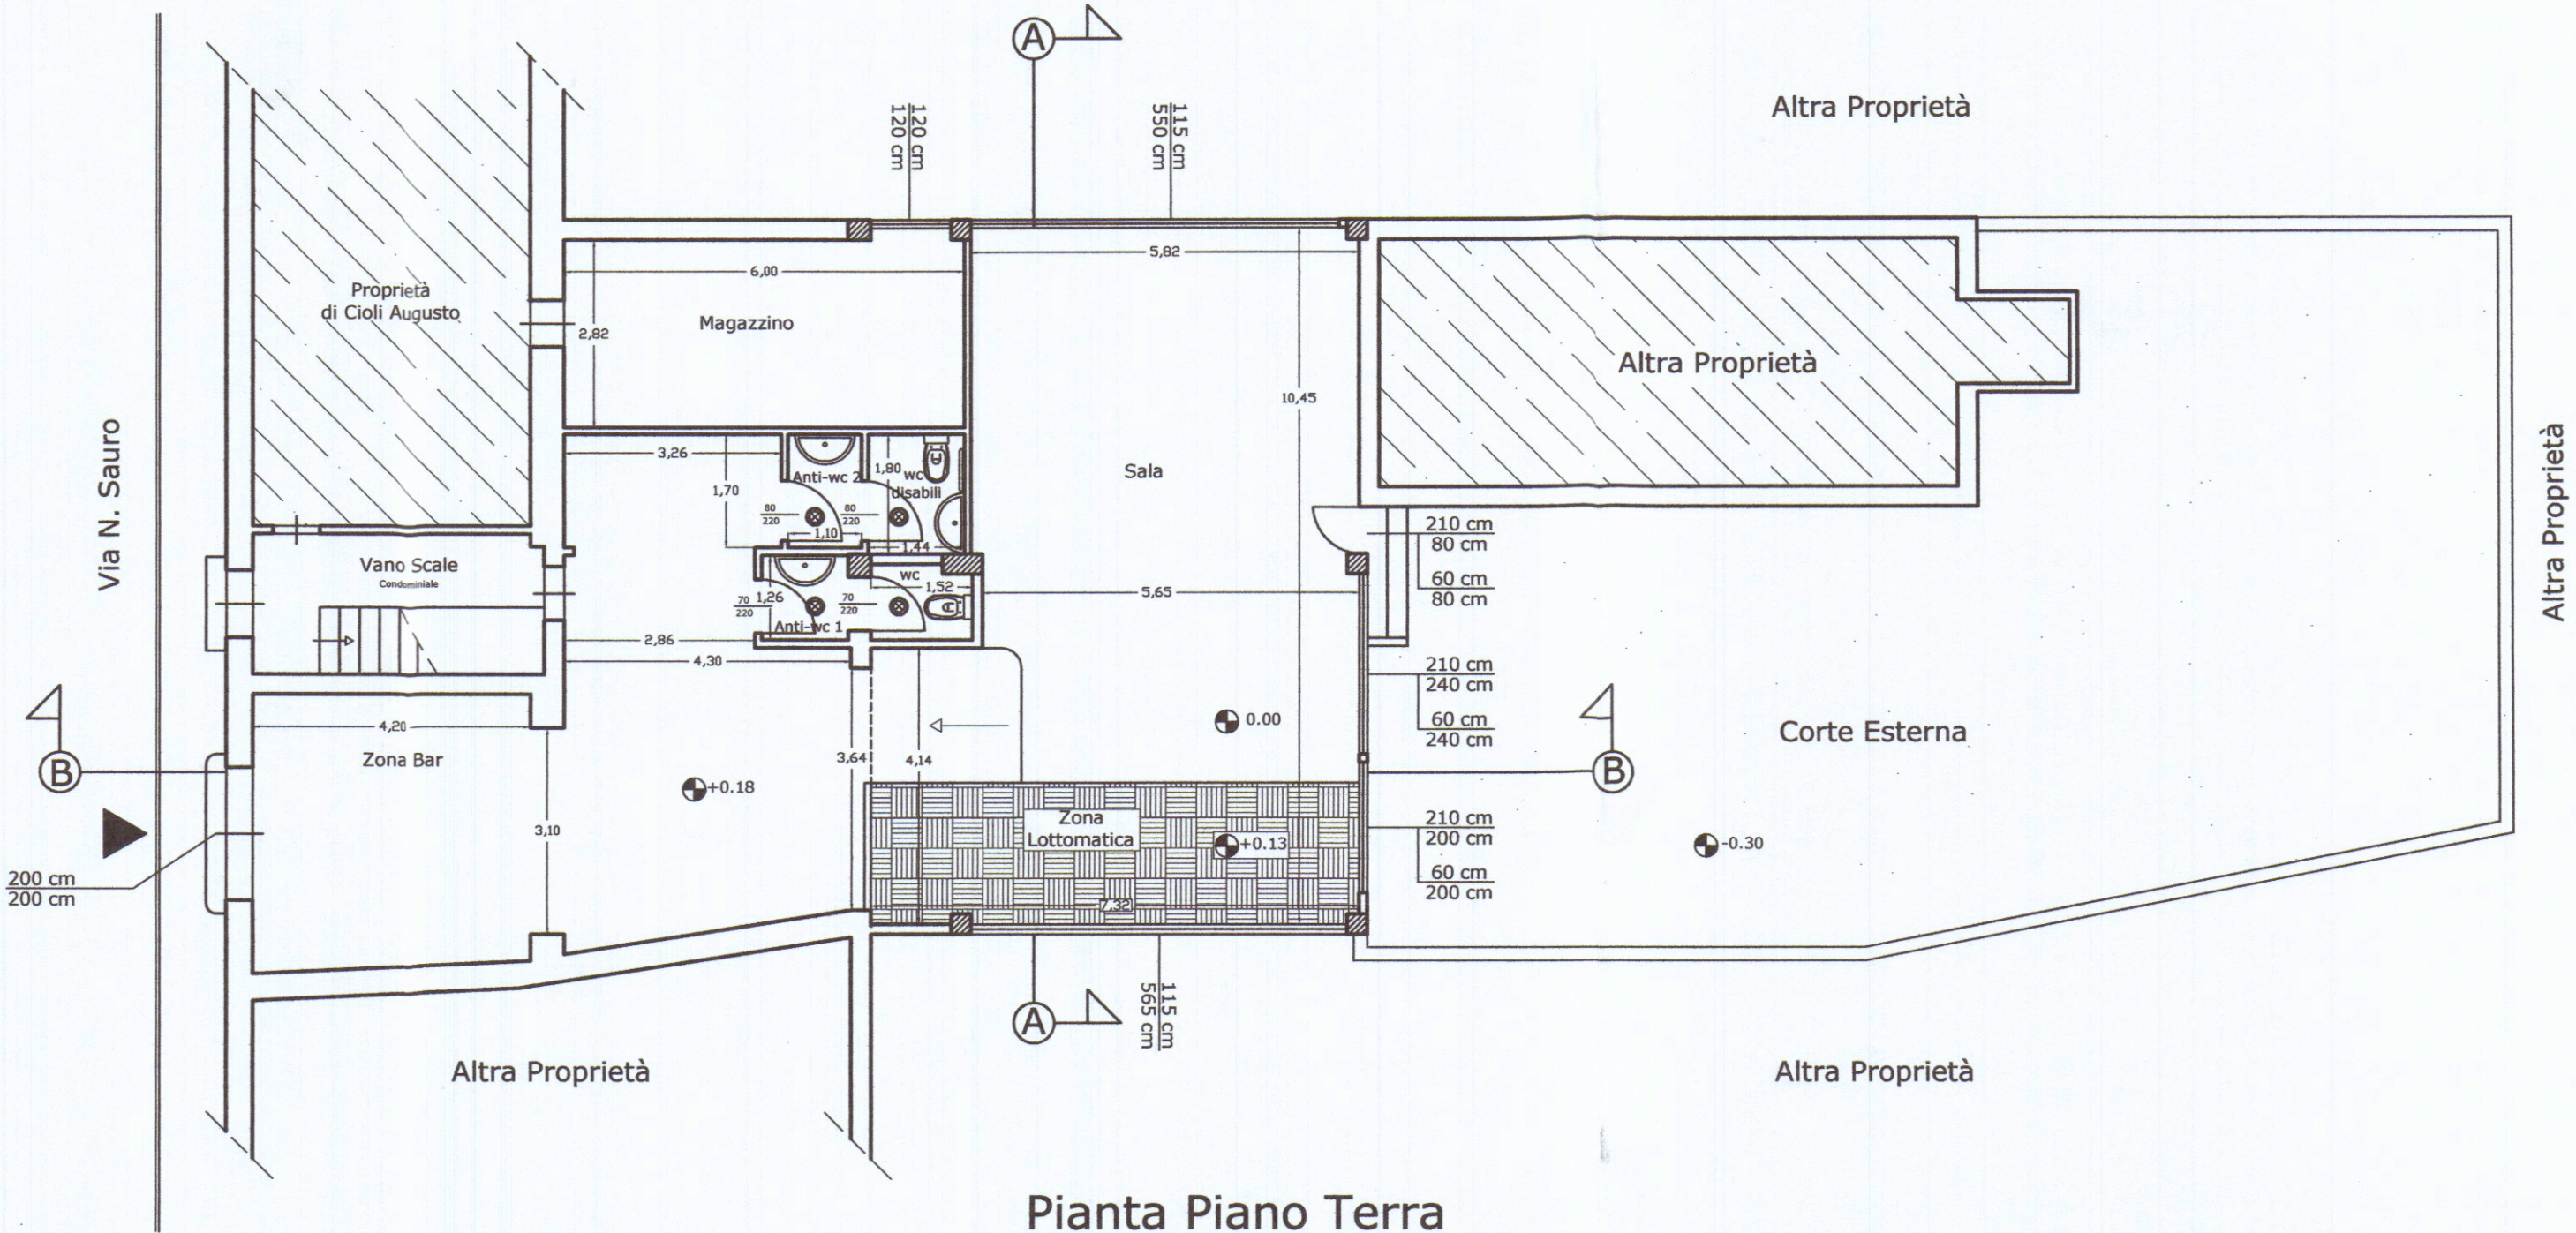

Pianta Piano Terra

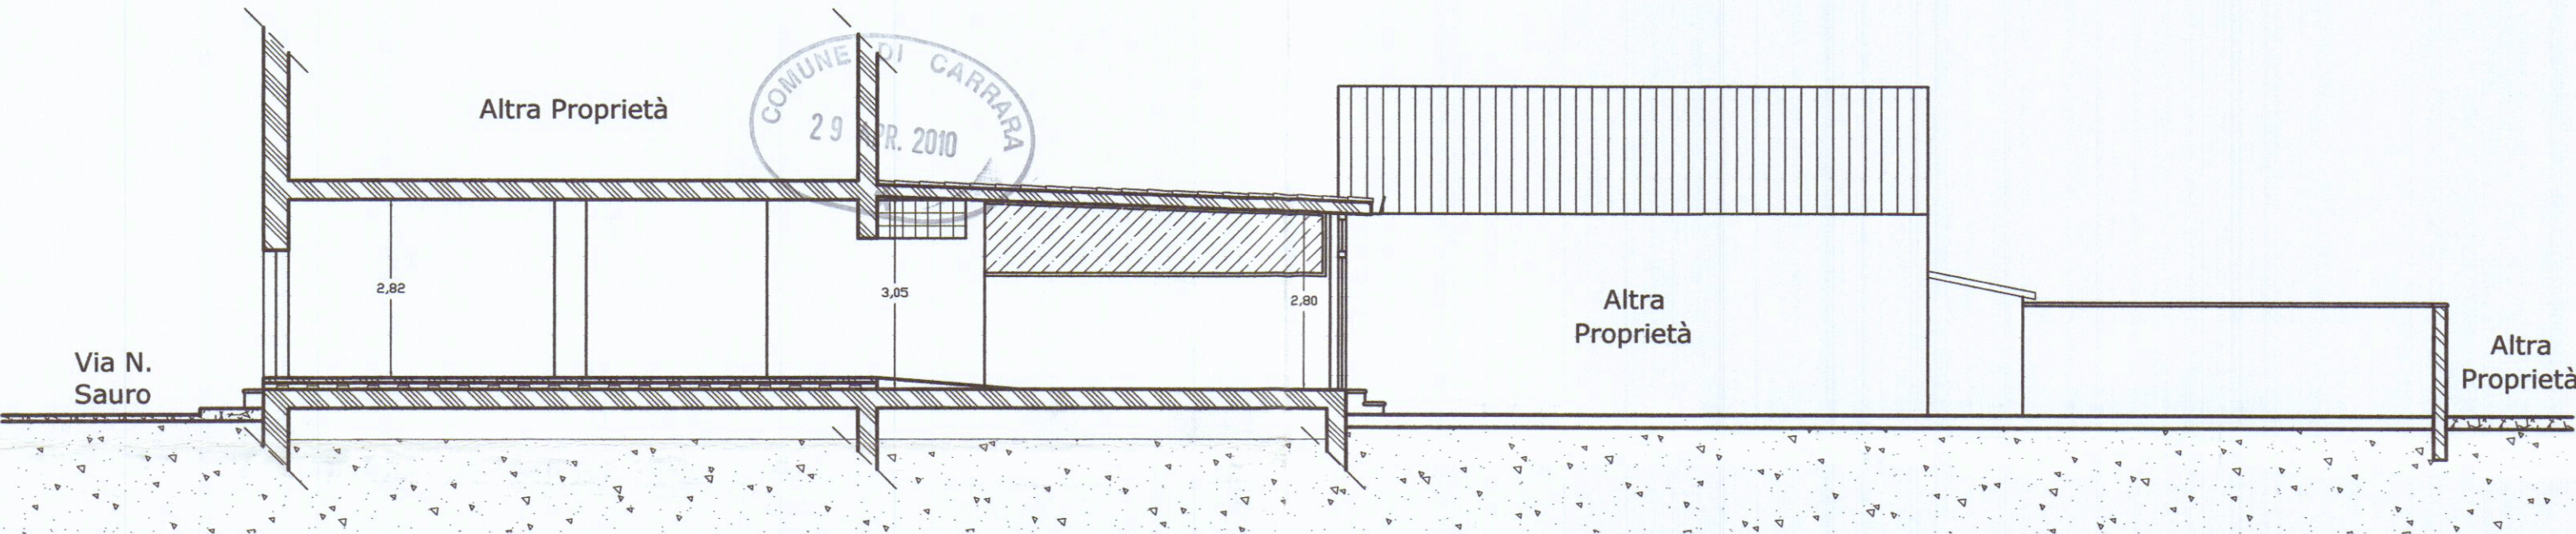


Sezione B-B

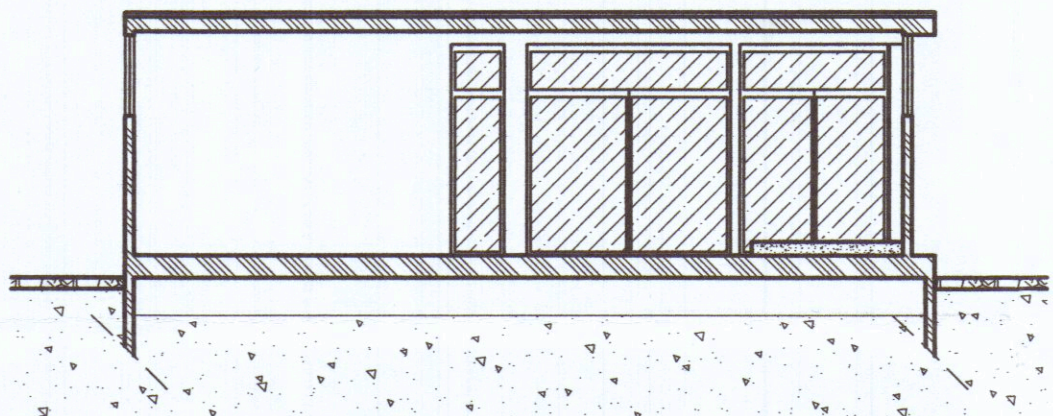


Sezione A-A

TABELLA RAPPORTO AREAZIONE E ILLUMINAZIONE (R.A.I.)				
Locali	Superfici	R.A.I. 1/8	SUPERFICIE APRIBILE	Verifica
Bar con Sala	113 Mq	14.12 Mq	17.17 Mq	Verificata
Anti-Bagno 1	1.61 Mq	0.20 Mq	0 Mq	Aspiratore
Anti-Bagno 2	1.98 Mq	0.27 Mq	0 Mq	Aspiratore
Bagno	1.70 Mq	0.29 Mq	0 Mq	Aspiratore
Bagno Disabili	2.60 Mq	0.29 Mq	0 Mq	Aspiratore
Magazzino	16.92 Mq	2.11 Mq	1.30 Mq	Aspiratore
TOTALE	137.81 Mq			

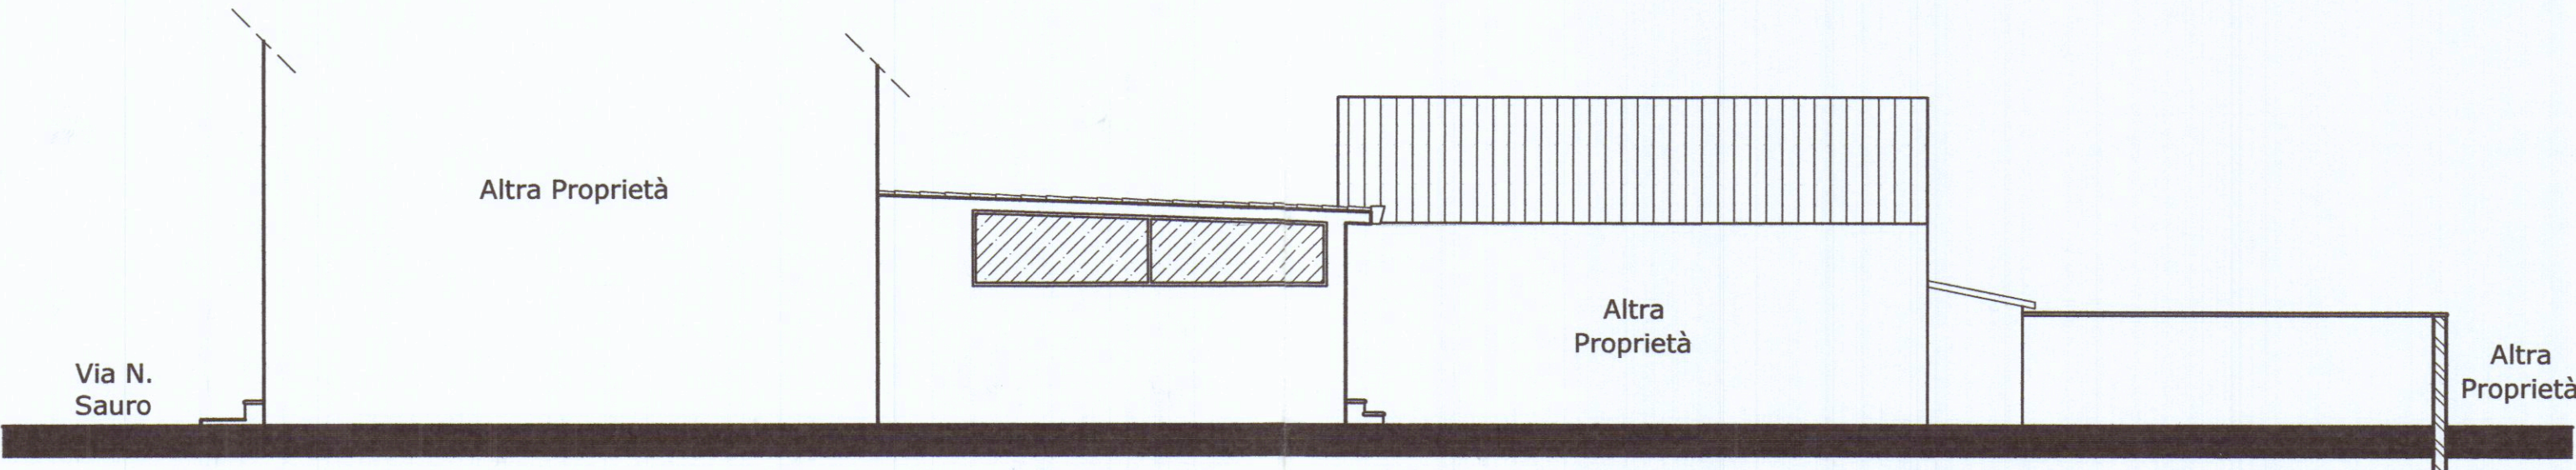


Prospetto Sud-Ovest

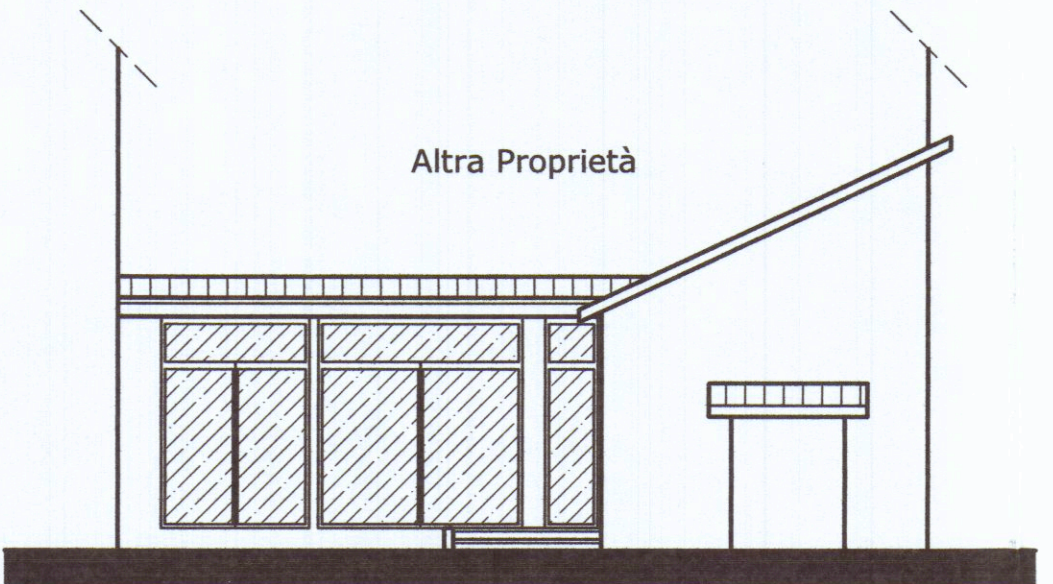


Prospetto Sud-Est

SCHEMA DELLE SUPERFICI E DEI VOLUMI NETTI			
Locali	Superfici	H	Volumi
Bar con Sala	113 Mq	290 cm	327.70 Mc
Anti-Bagno 1	1.61 Mq	282 cm	4.54 Mc
Anti-Bagno 2	1.98 Mq	282 cm	5.58 Mc
Bagno	1.70 Mq	282 cm	4.79 Mc
Bagno Disabili	2.60 Mq	282 cm	7.33 Mc
Magazzino	16.92 Mq	282 cm	47.71 Mc
TOTALE	137.81 Mq		397.65 Mc
Corte Esterna	139.22 Mq		

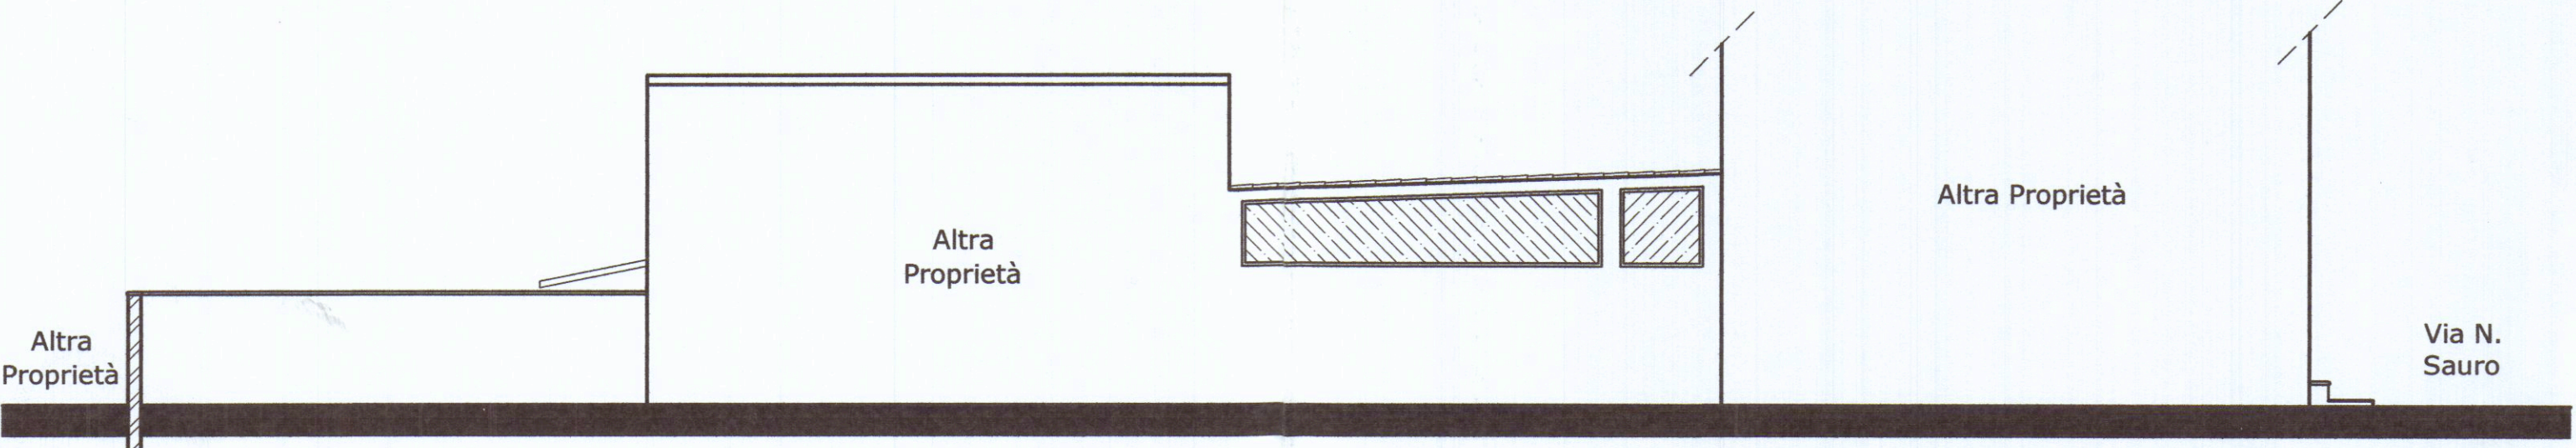

Prospetto Nord-Est

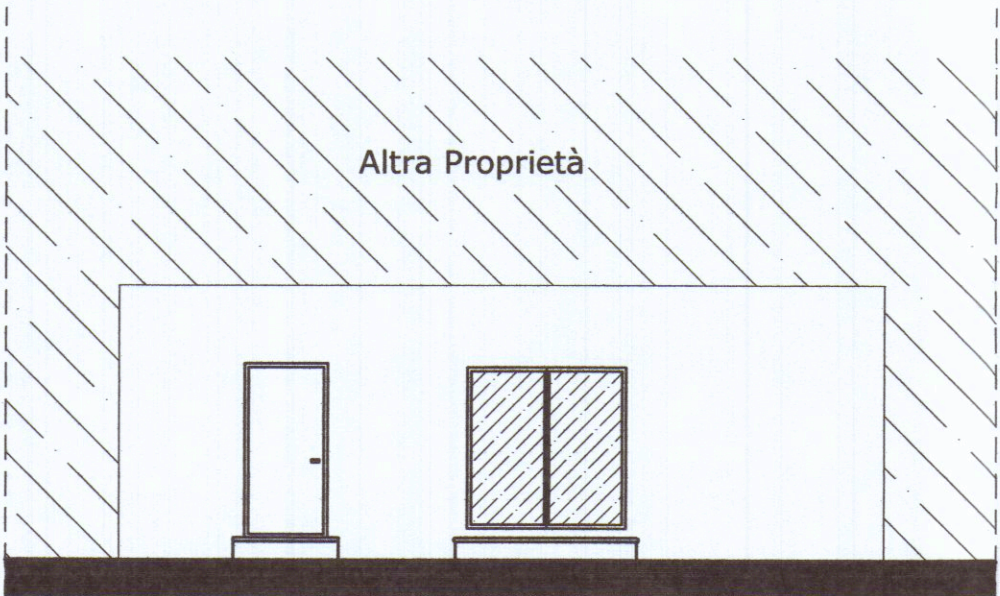

Prospetto Nord-Ovest