




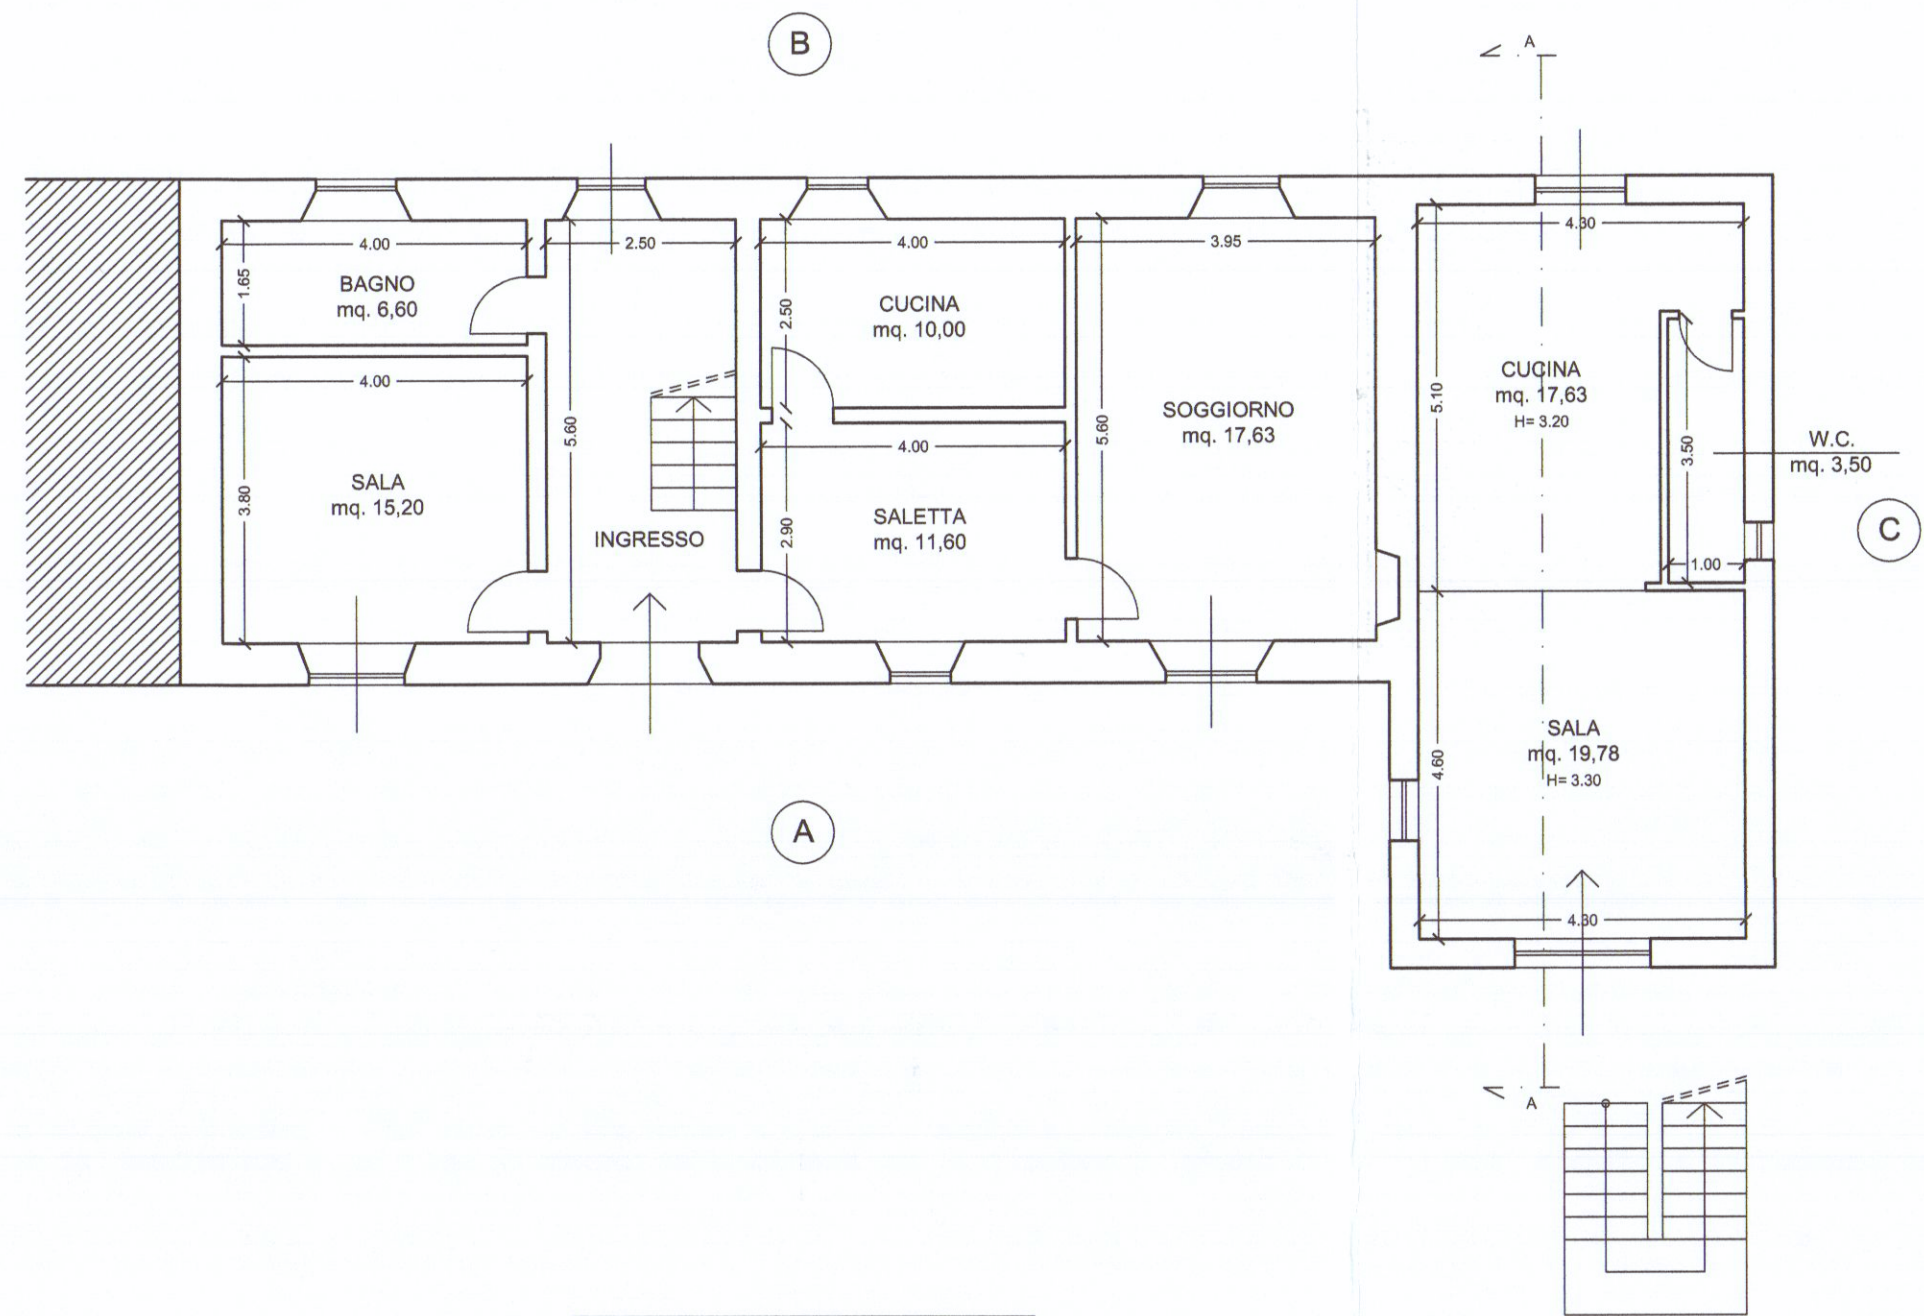


PIANTA PIANO TERRA

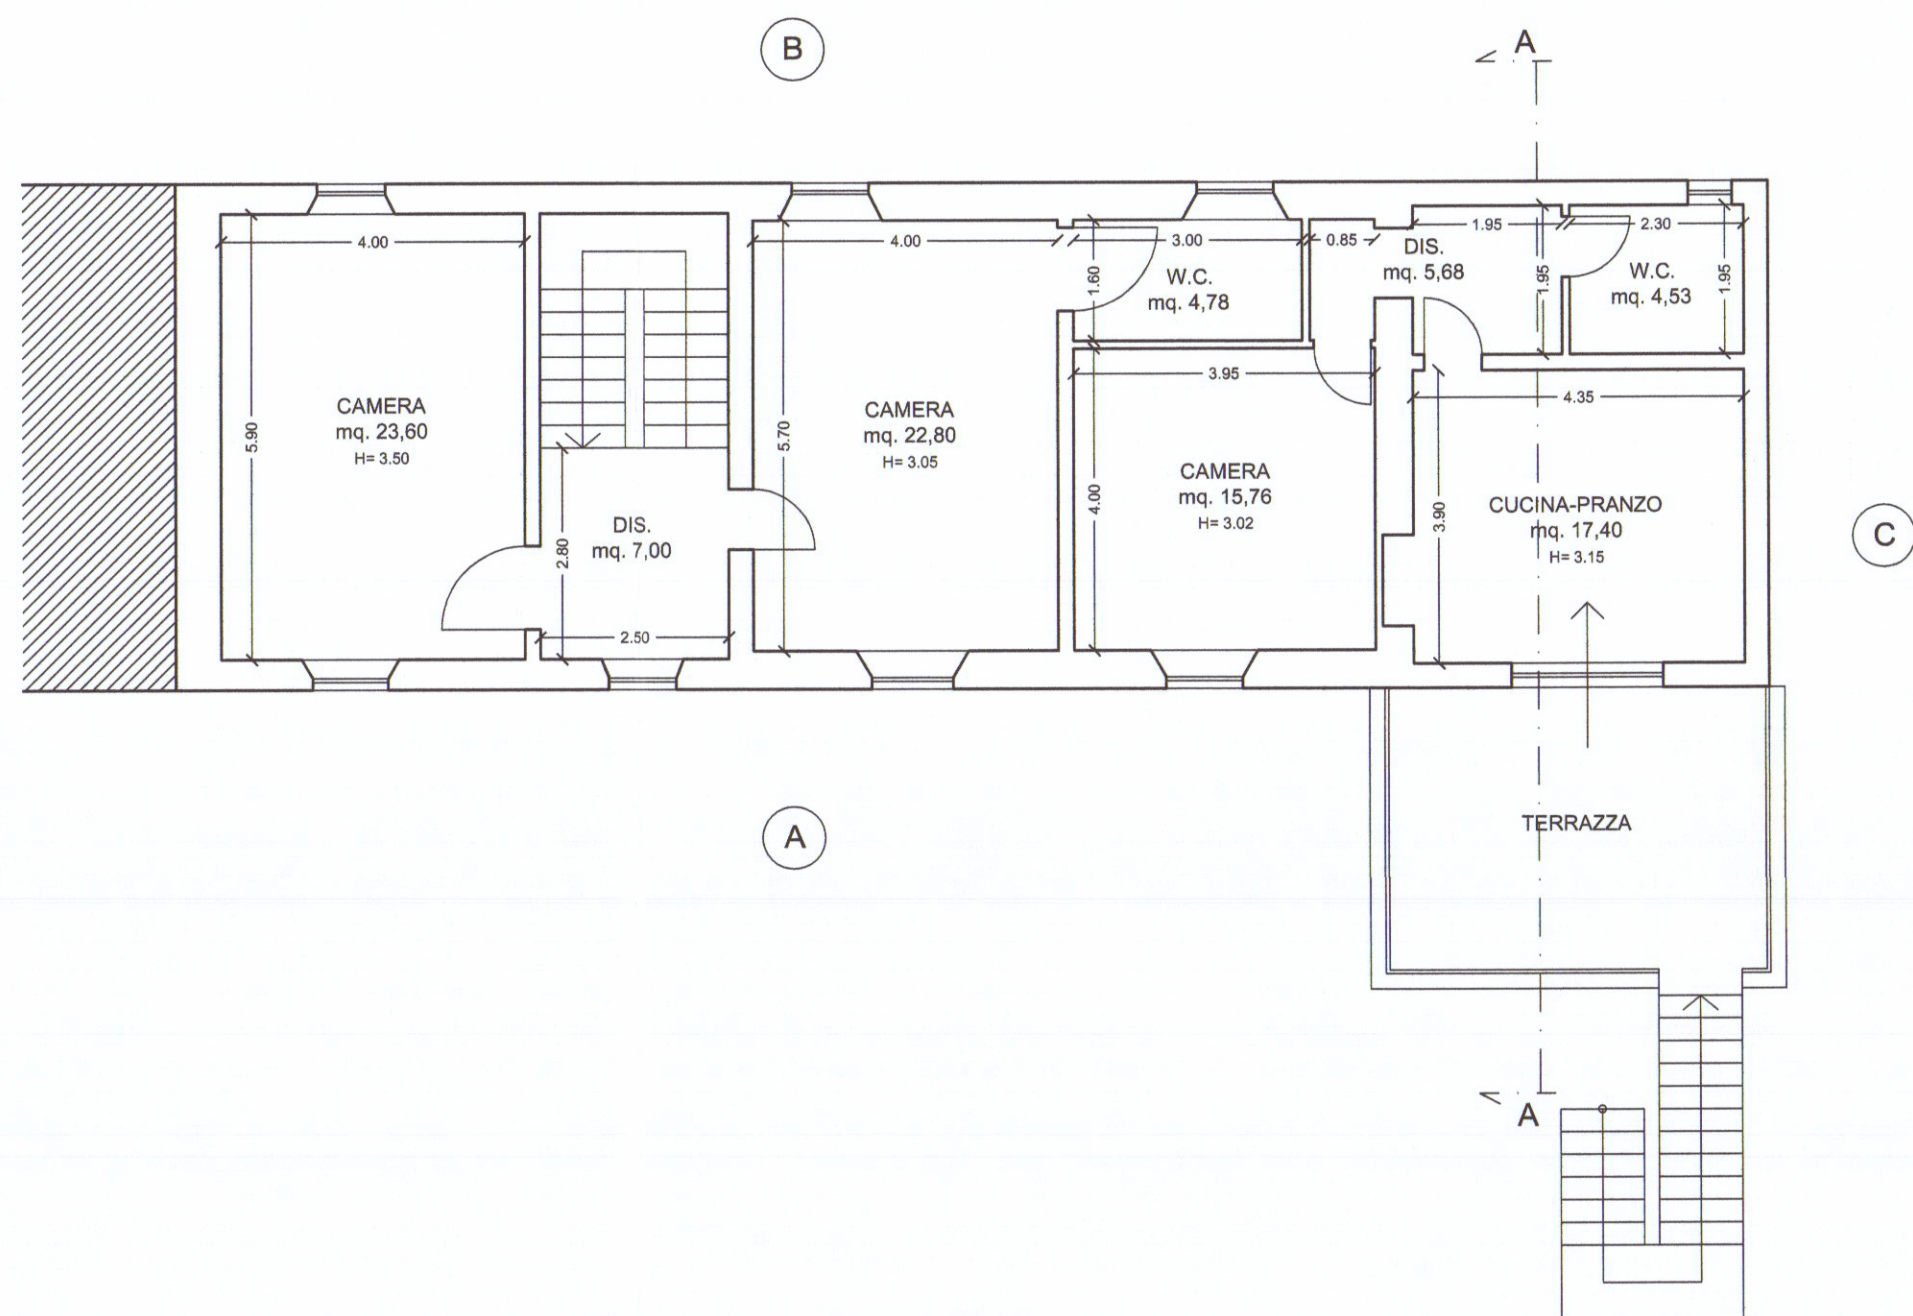


PIANTA PIANO PRIMO

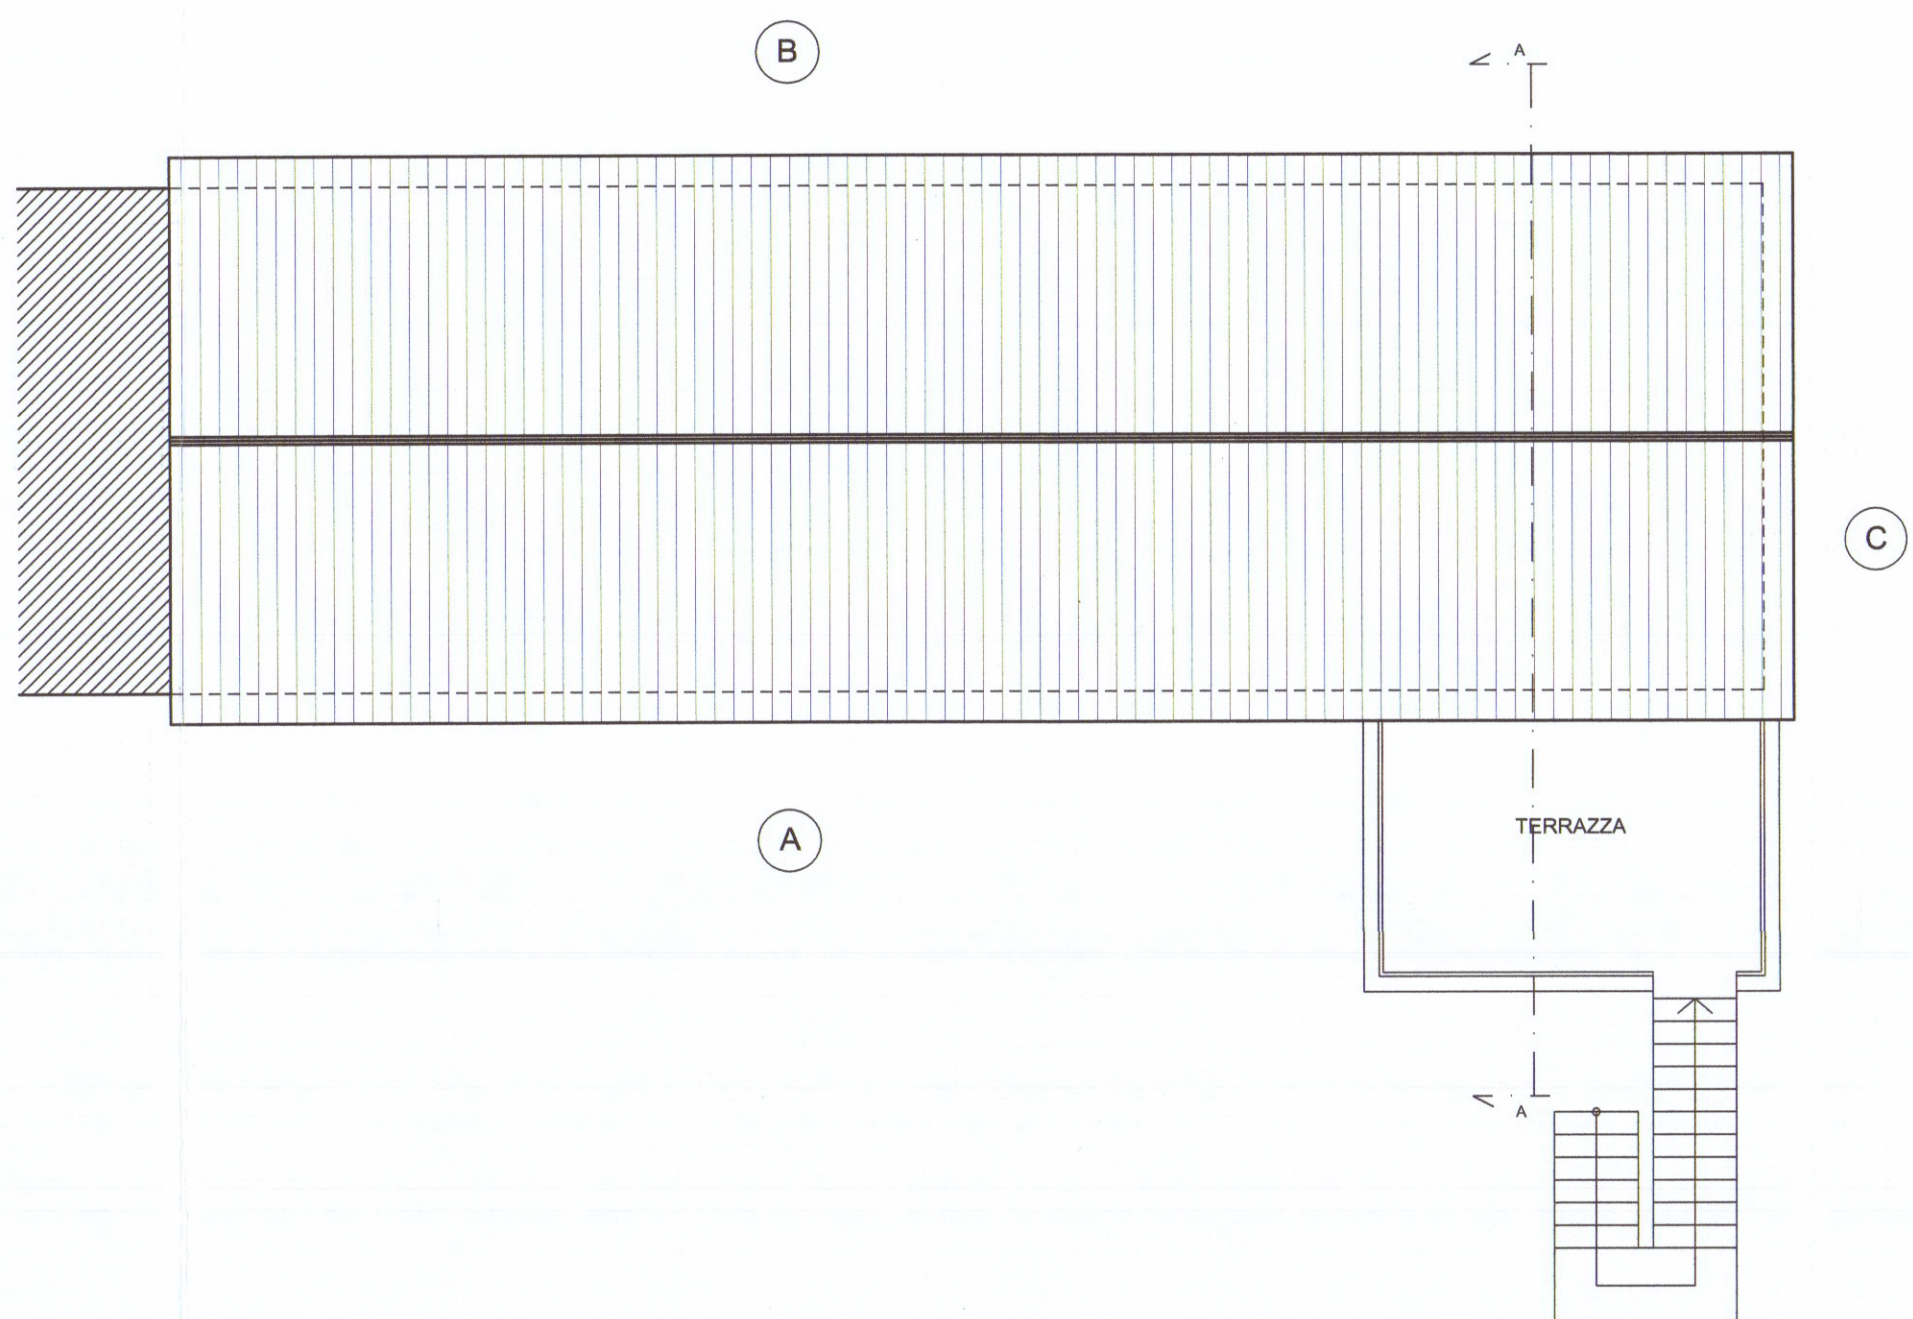


PIANTA COPERTURA

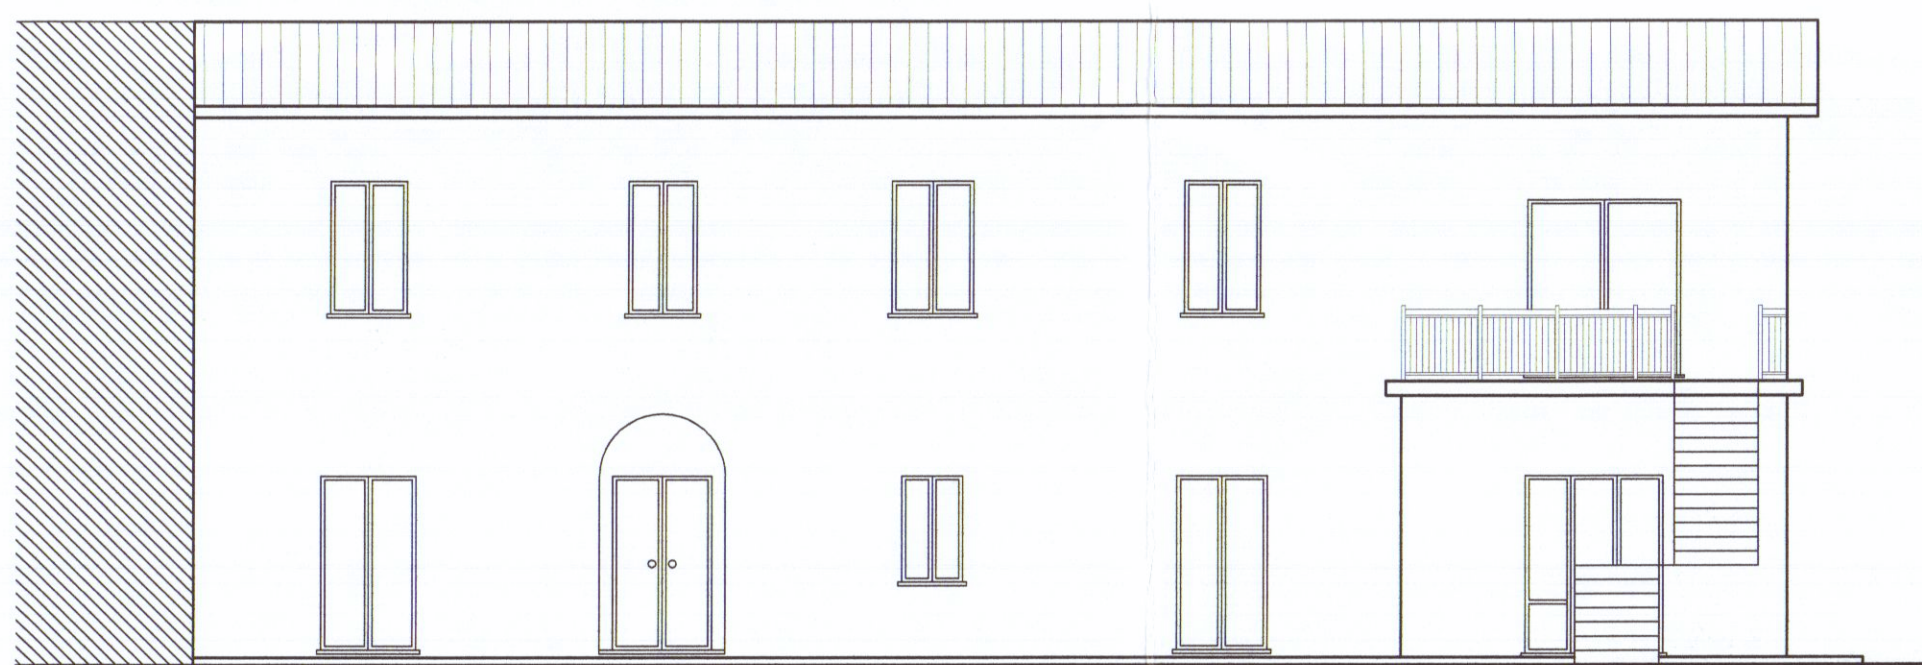


PROSPETTO LATO A

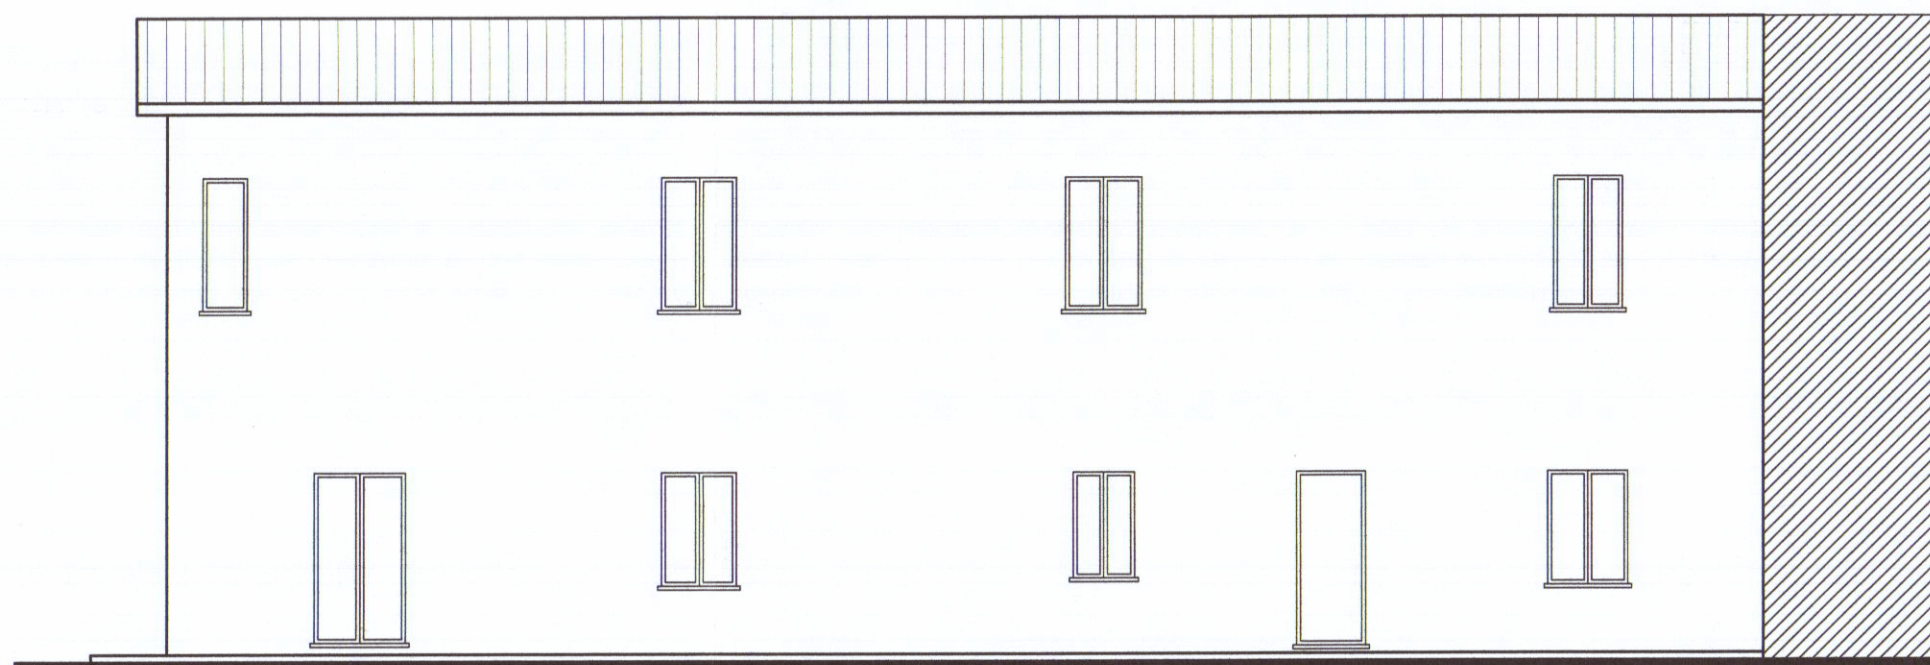

PROSPETTO LATO B

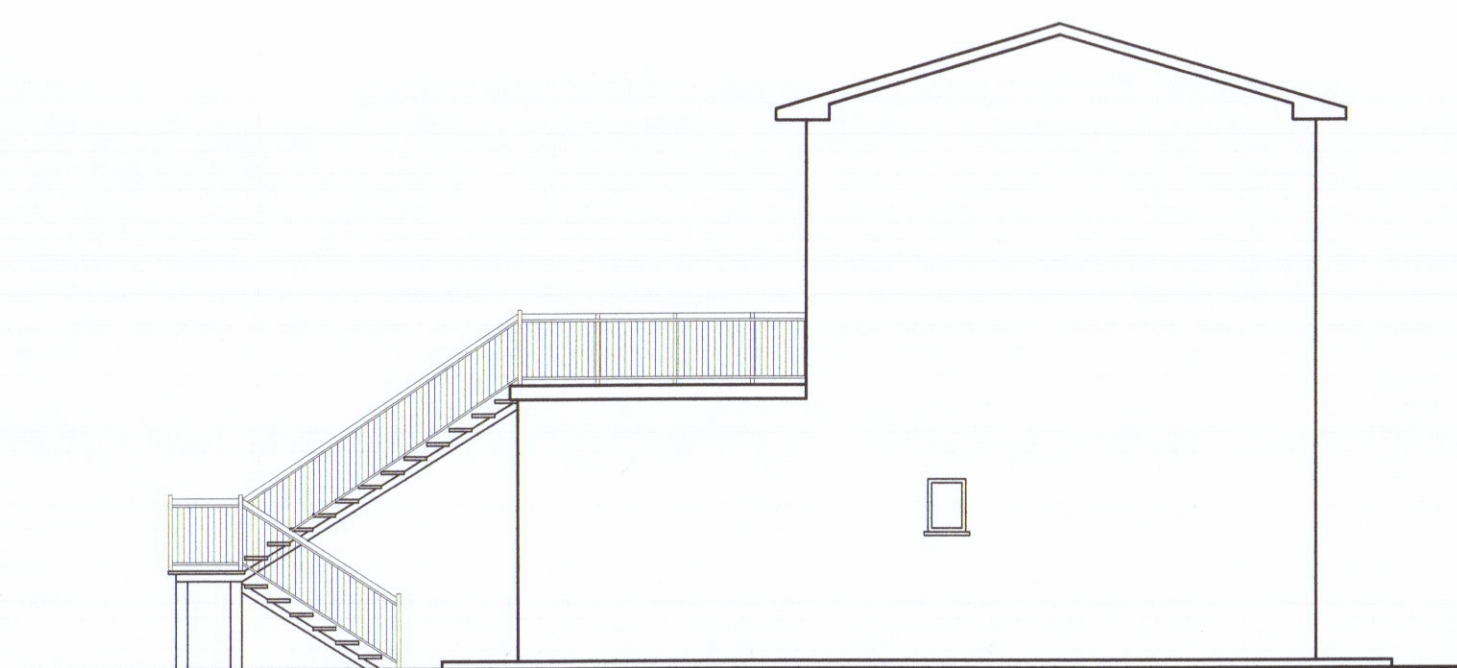

PROSPETTO LATO C

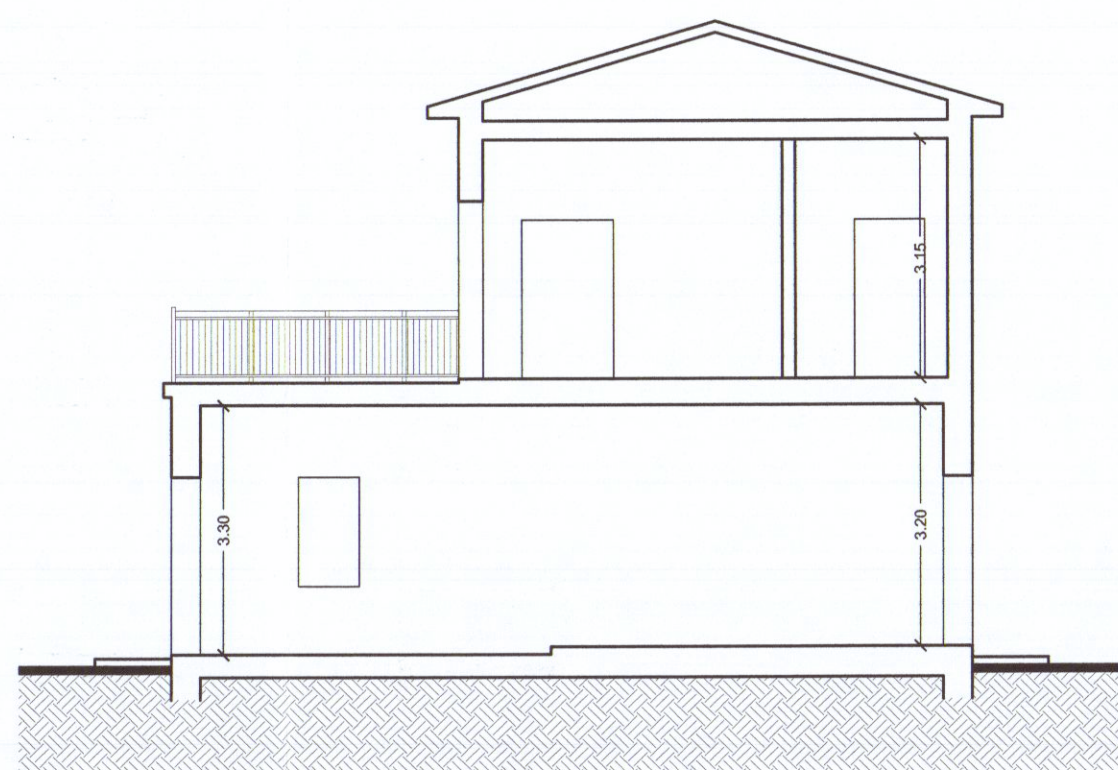

SEZIONE A - A




AEROFOTOGRAMMETRIA



PLANIMETRIA SCLA 1:500



PLANIMETRIA SCALA 1:1000

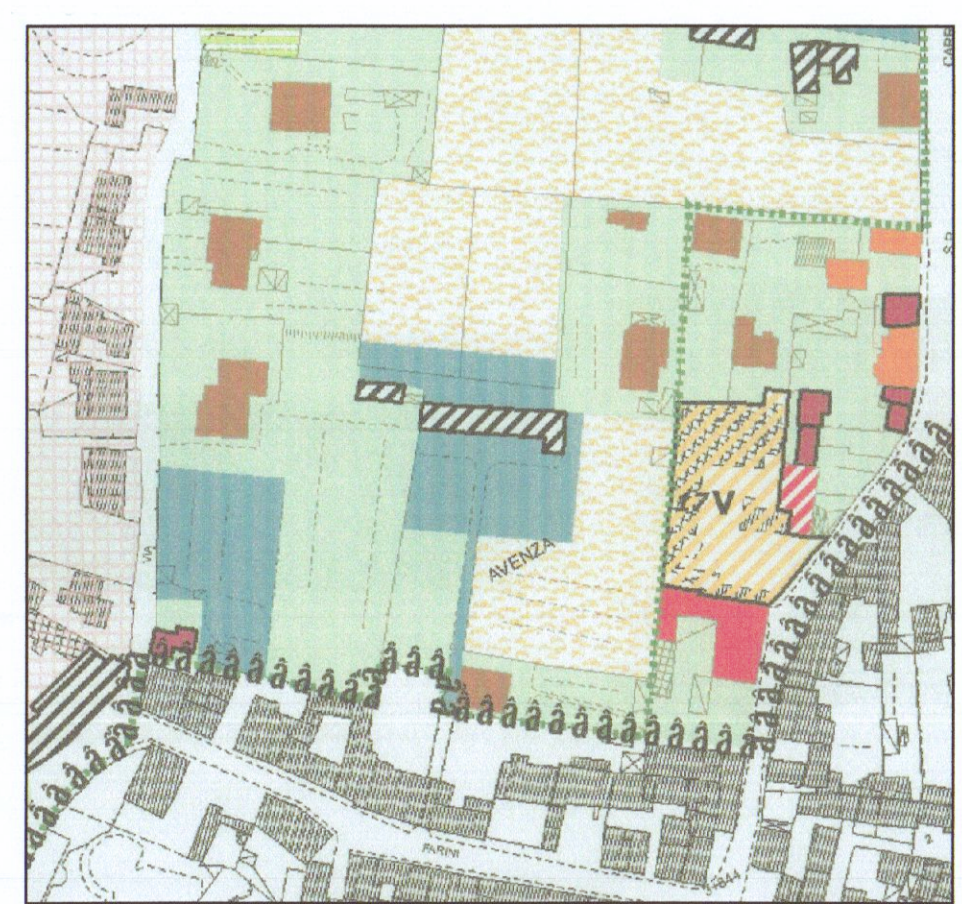

STRALCIO P.R.G. SCALA 1:2000



Via A. De Ambris n. 7 54016 LUCCIANA NARDI (MS)		MURA - LUCCHINI		Comune: CARRARA	
tel. 0187/474130 fax 0187/421302		TECNO2 STUDIO P. IVA 00431150457		Località: AVENZA	
Data:		Scala: 1:100 - 1:500 - 1:1000		TAVOLA N° 1	
PROGETTO:		OPERE DI STRAORDINARIA MANUTENZIONE A PORZIONE FABBRICATO DI ABITAZIONE			
OGGETTO:		ELABORATI ARCHITETTONICI (SITUAZIONE ESISTENTE)			
DITTA:		SANSONI MARIA TERESA			

