

13 GIU. 1967

PROGETTO DI EDIFICIO DI CIVILE ABITAZIONE
CONTRADDISTINTO COL "TIPO B" NELLA LOTTIZZAZIONE
IN STRADA COMUNALE DI BONASCOLA NEL COMUNE DI
CARRARA -
SCALA 1:100

PROGETTISTA: DOTT. ARCH. FRANCESCO FORTE - FIRENZE

PROPRIETARIO:


Francesco Forte
Dott. Arch.
FRANCESCO FORTE
FIRENZE

B


Approvato dal Sindaco alle condizioni
indicate nel permesso di costruzione
N° 169 del 2 AGO. 1967
L'ING. CAPO
Vare




APPROVATO
2 AGO. 1967
CONTROLLATO
V. ARZUFFI

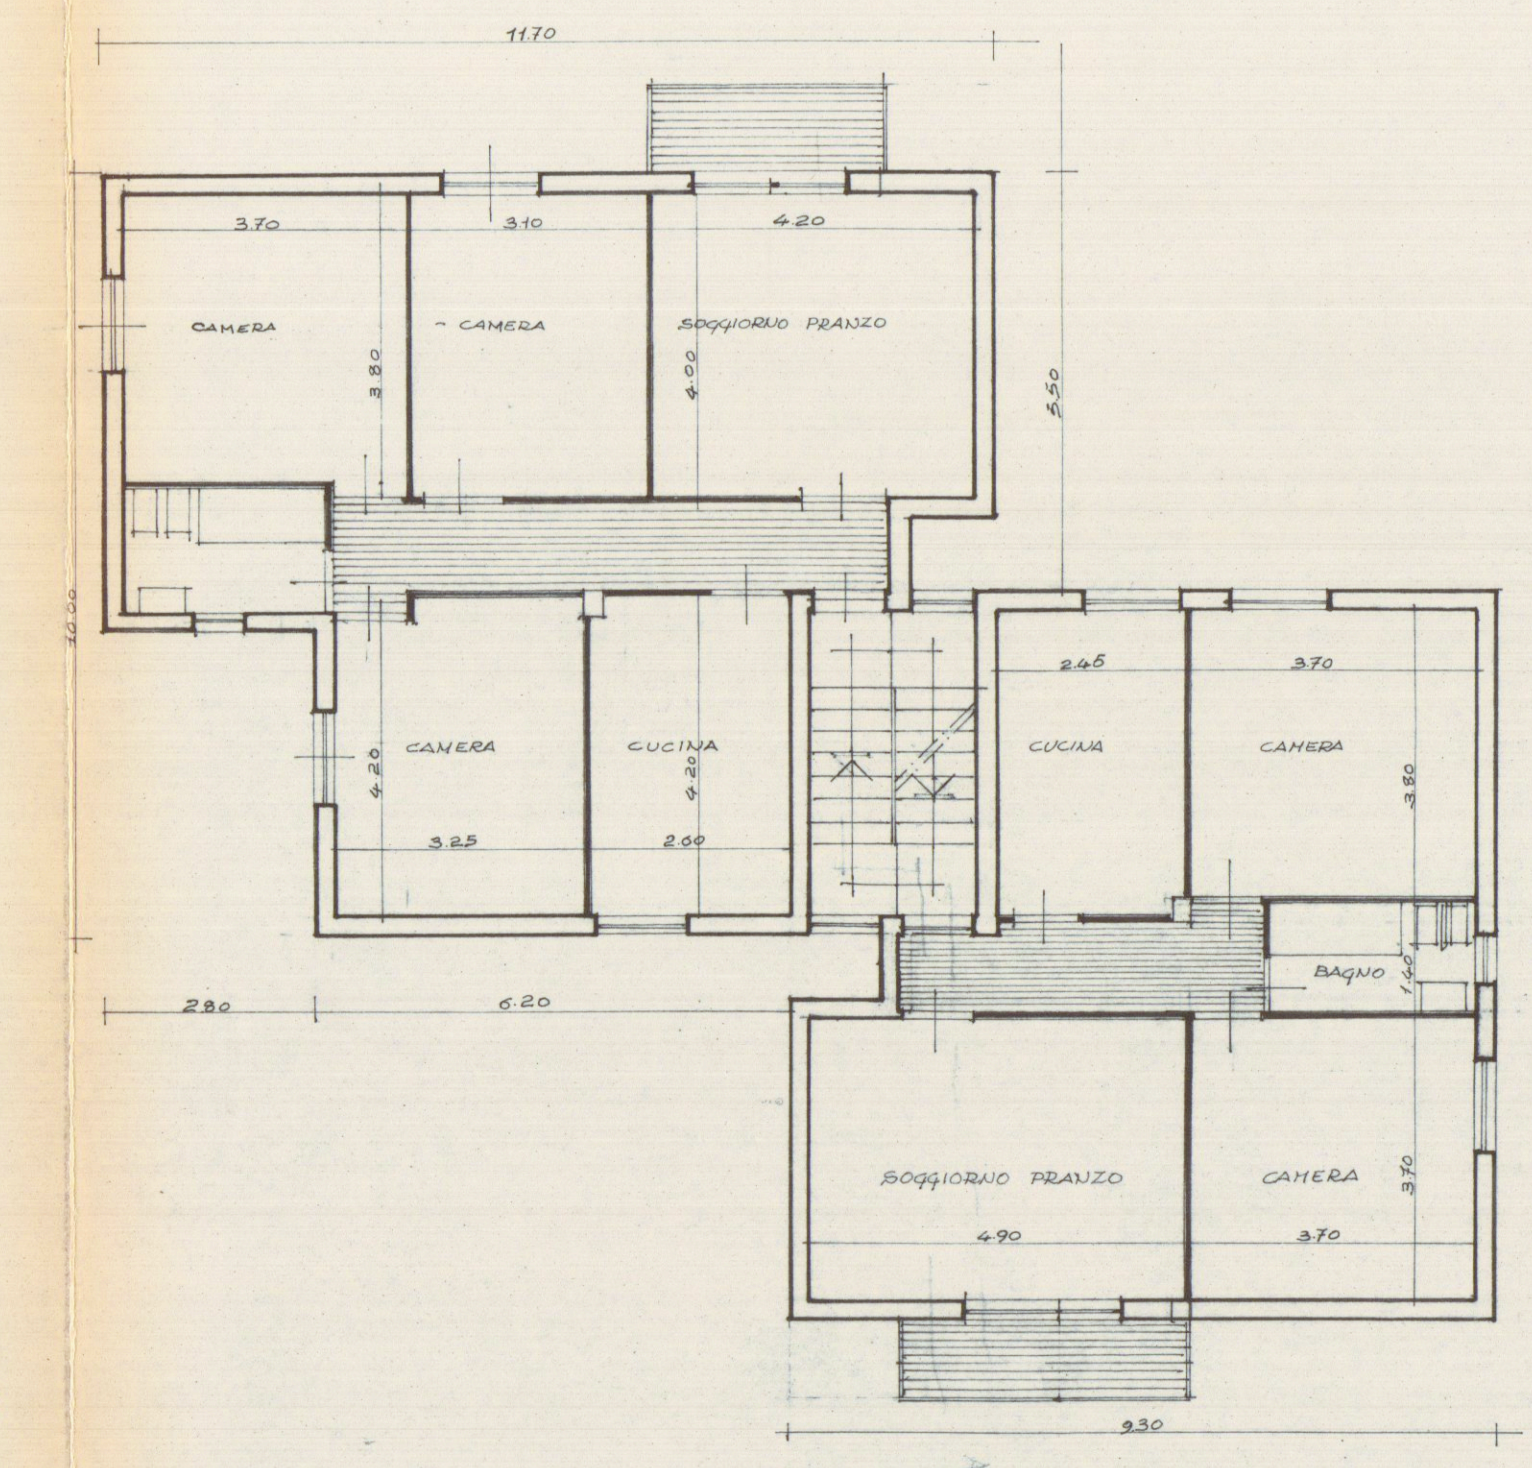


PIANTA PIANO TIPO

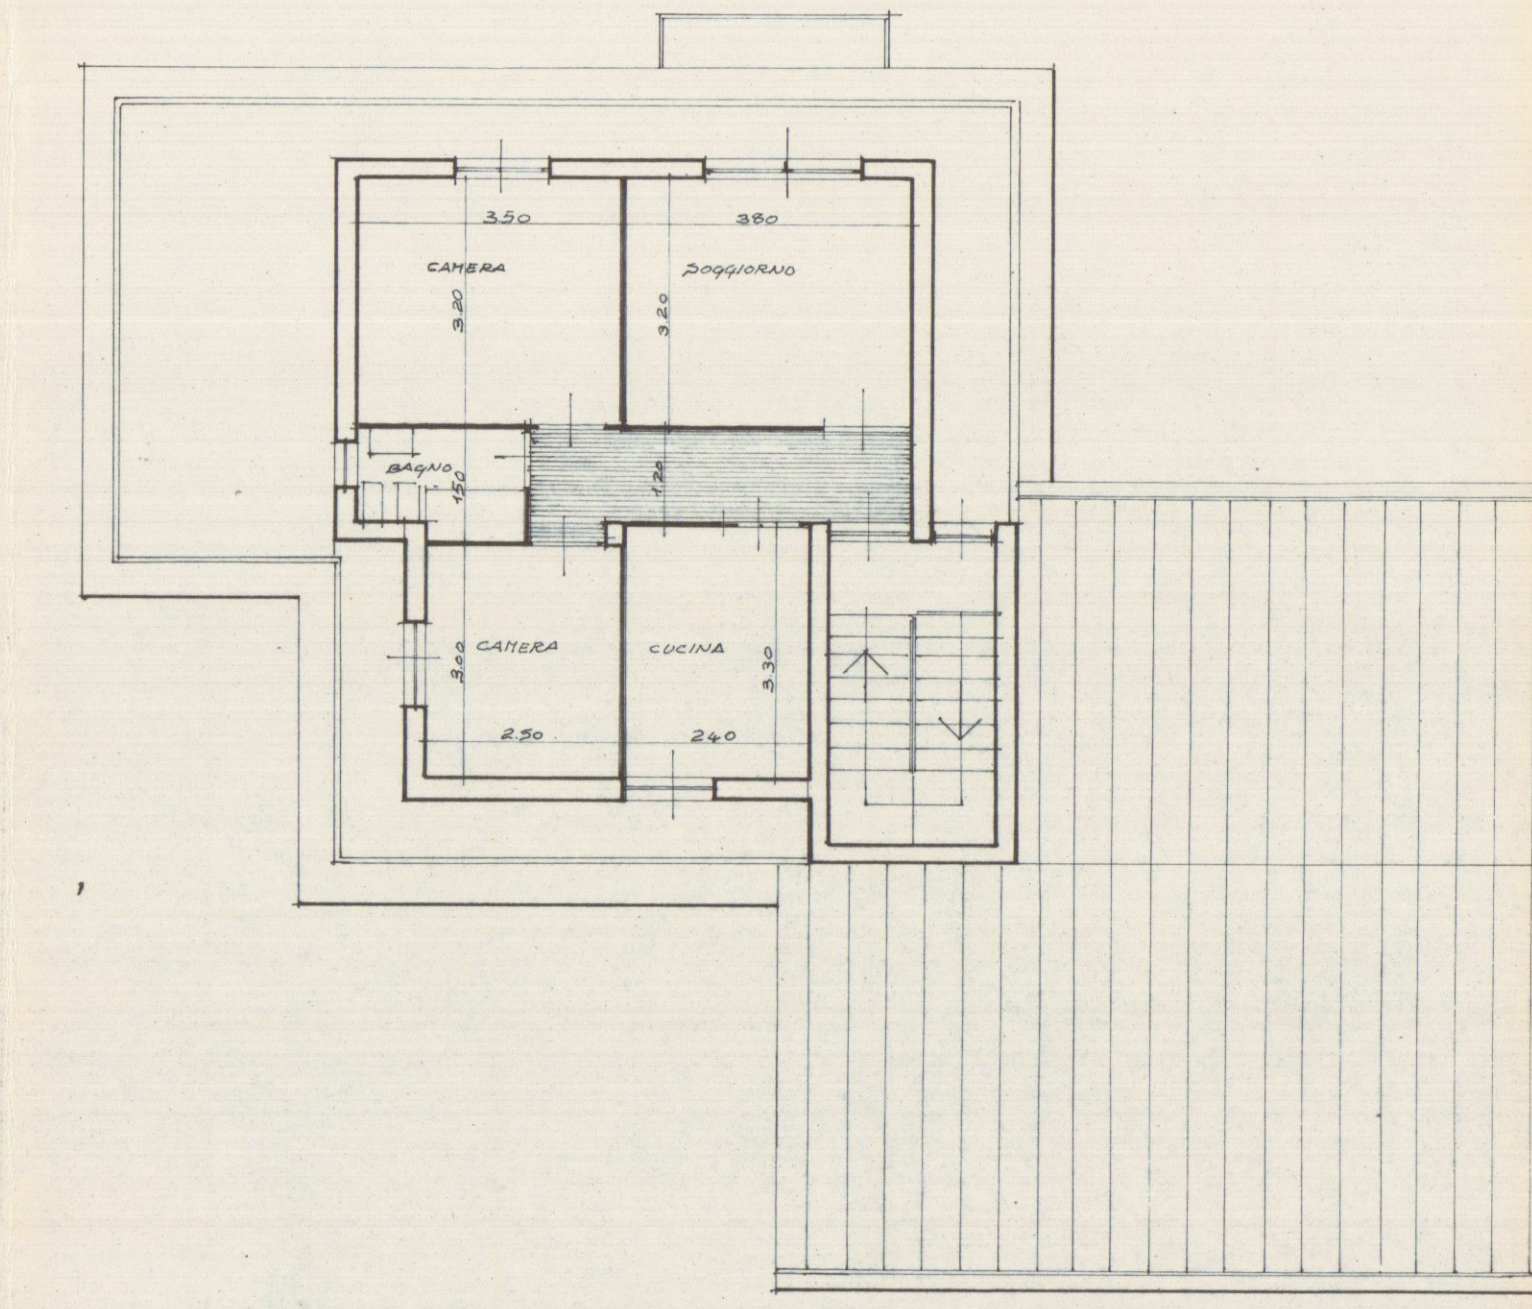


PIANO ATTICO

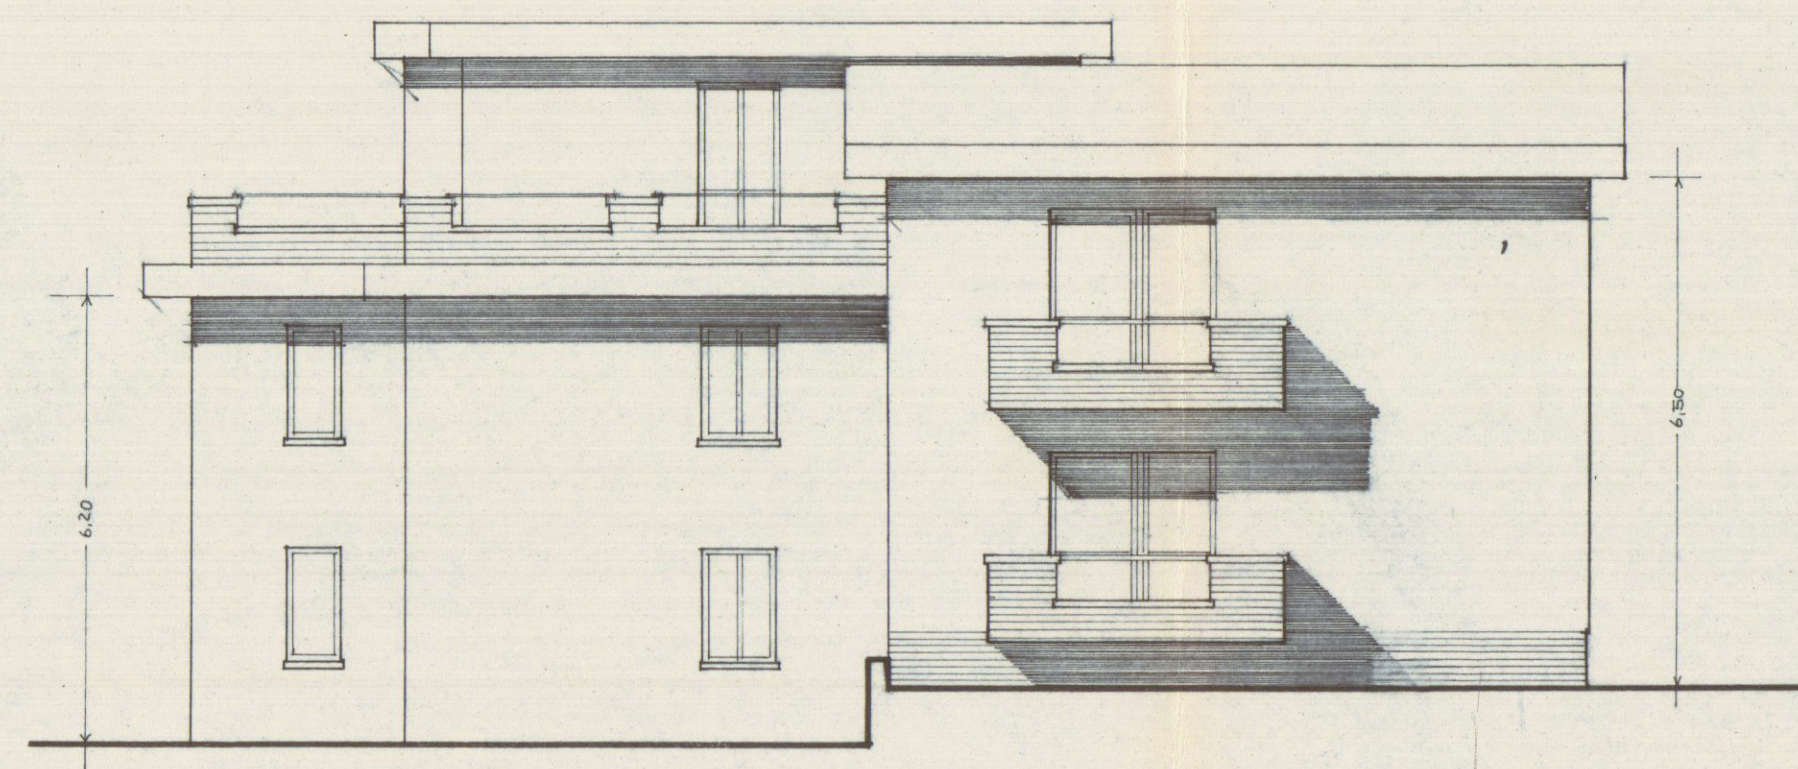


PROSPETTO PRINCIPALE

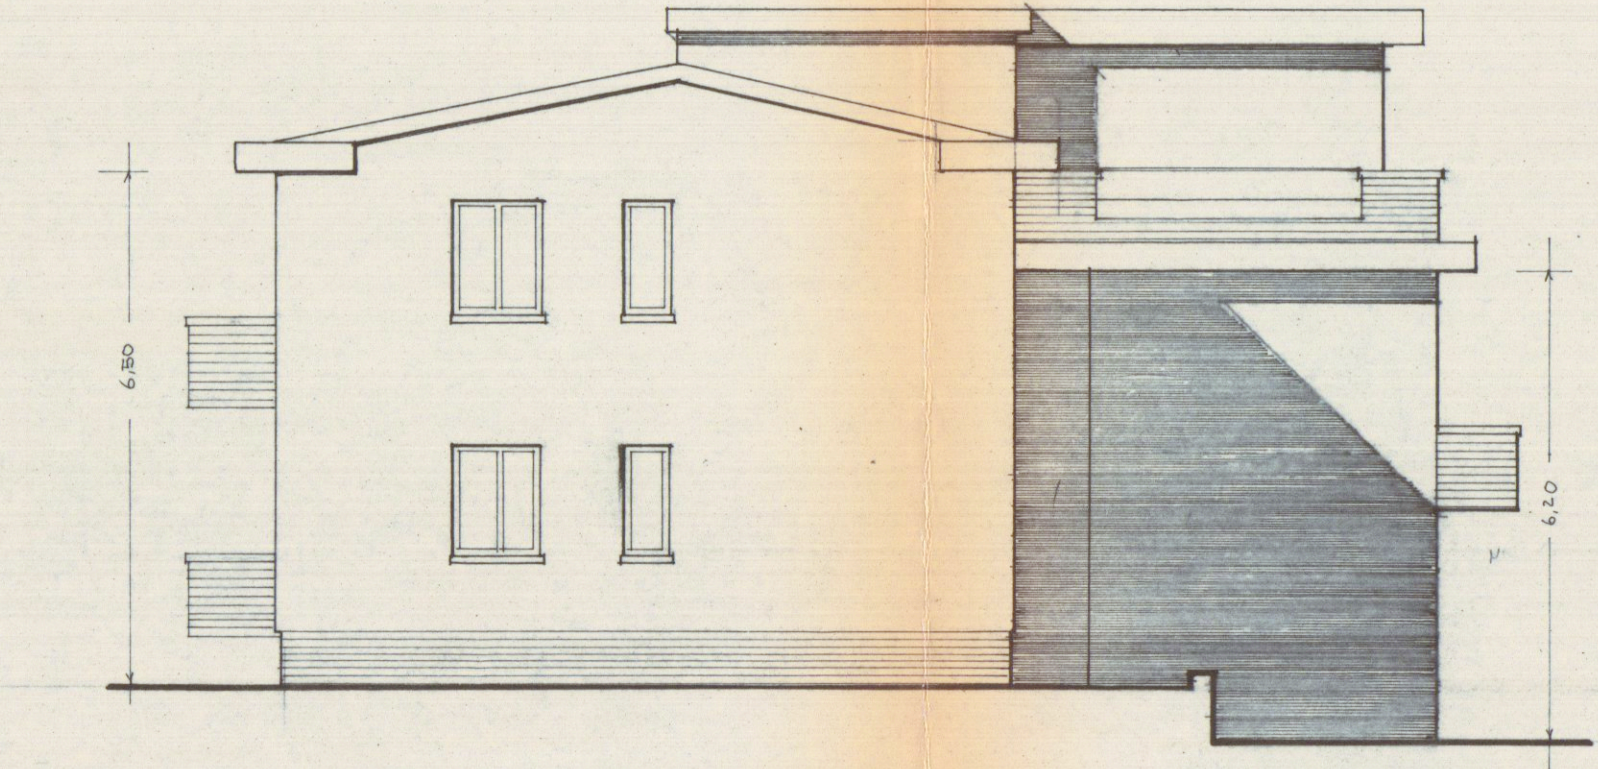

PROSPETTO LATERALE

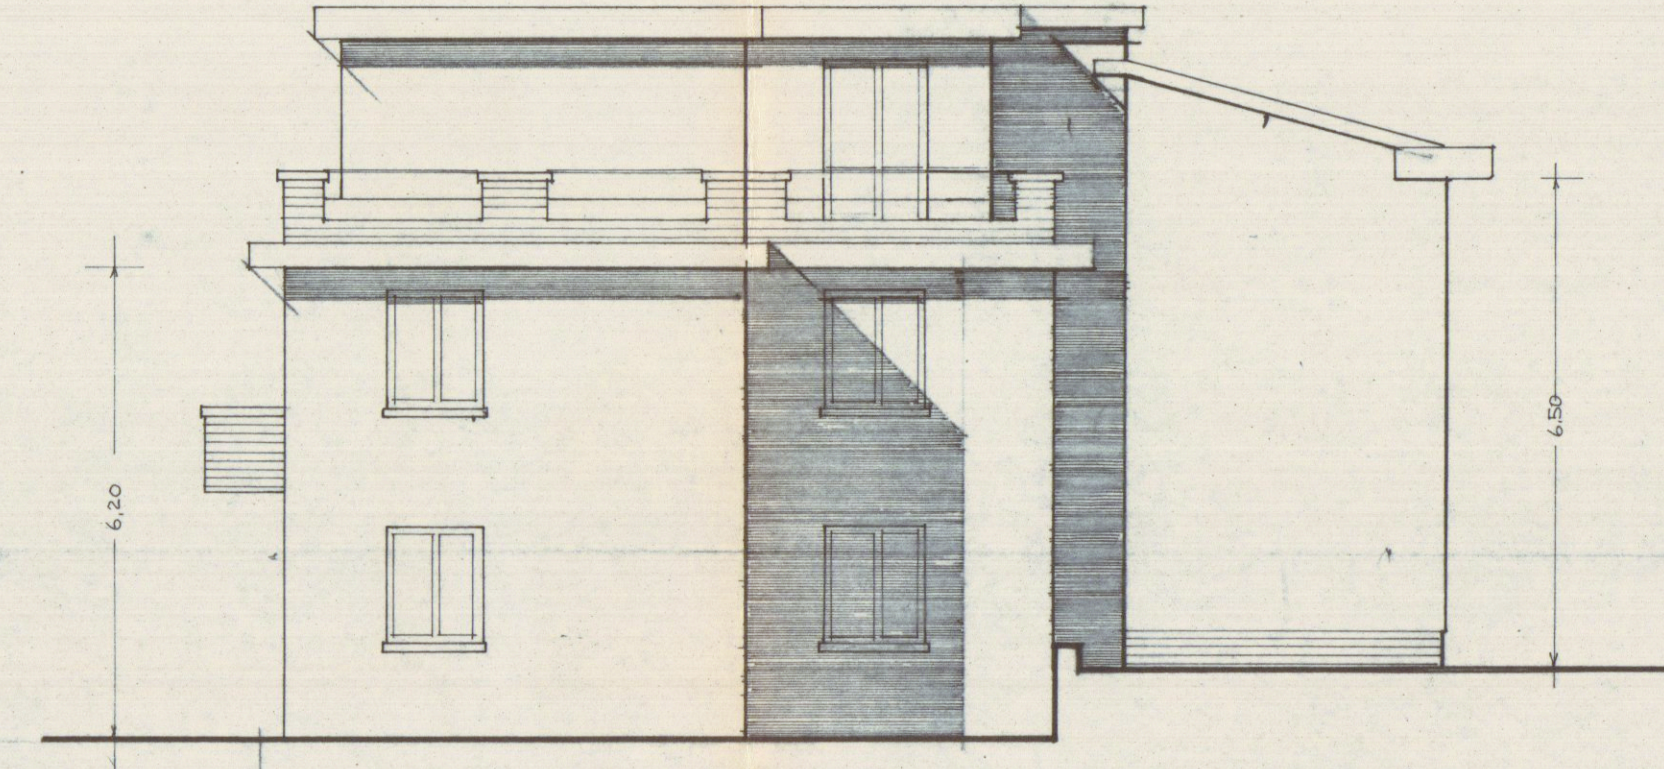

PROSPETTO LATERALE

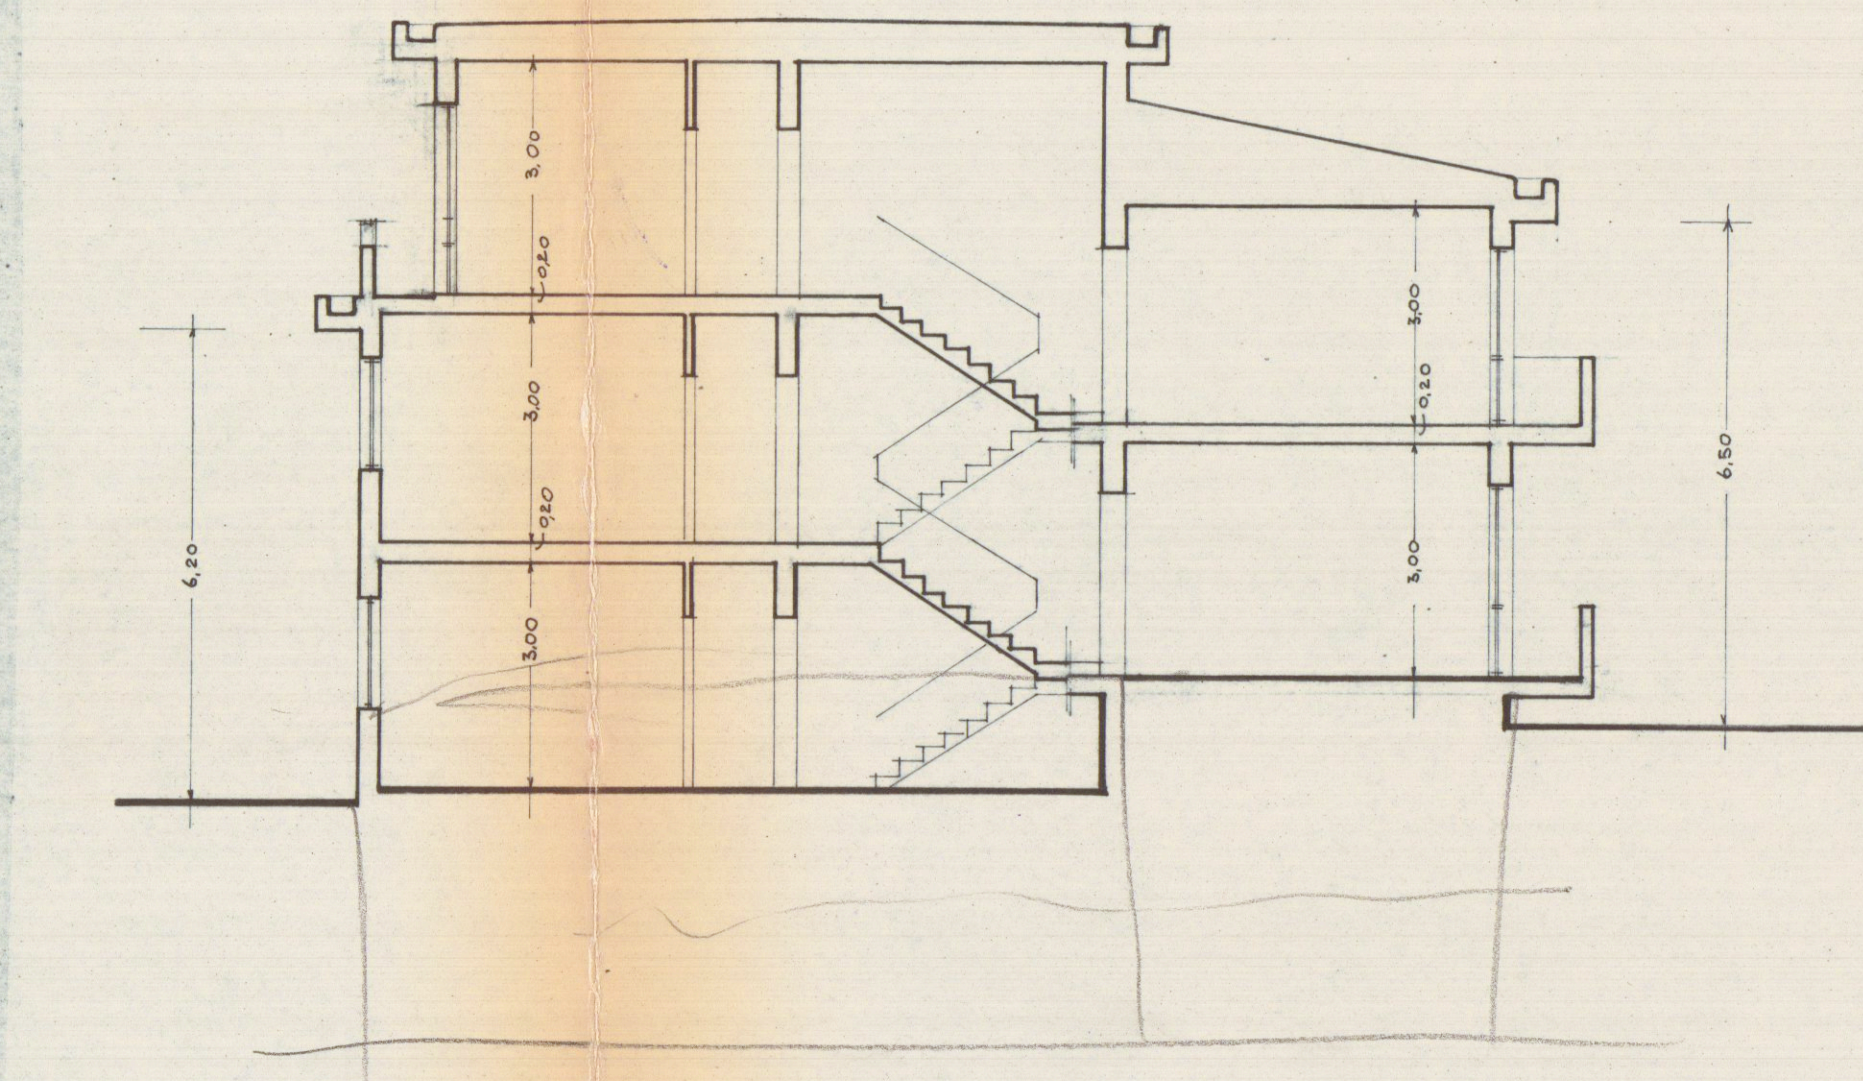

SEZIONE