



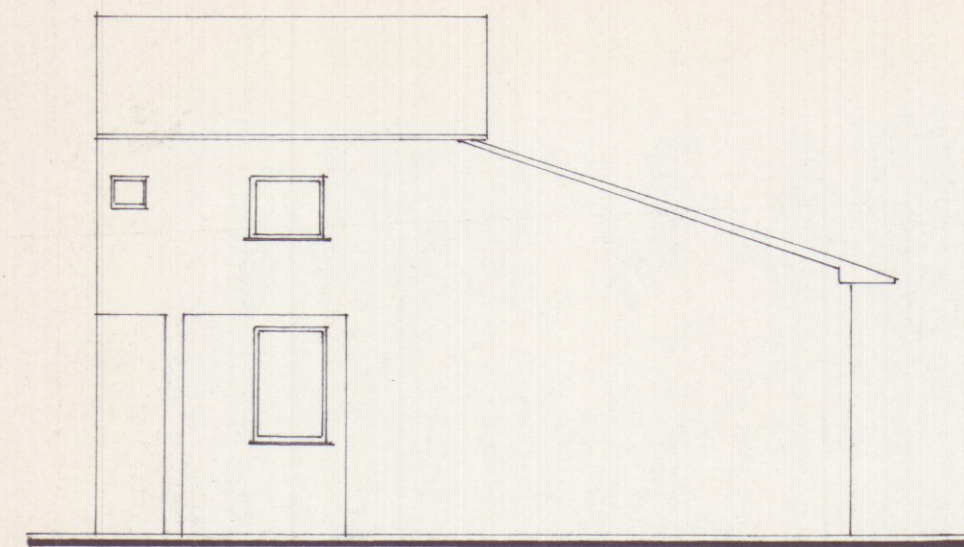



Prospetto attuale

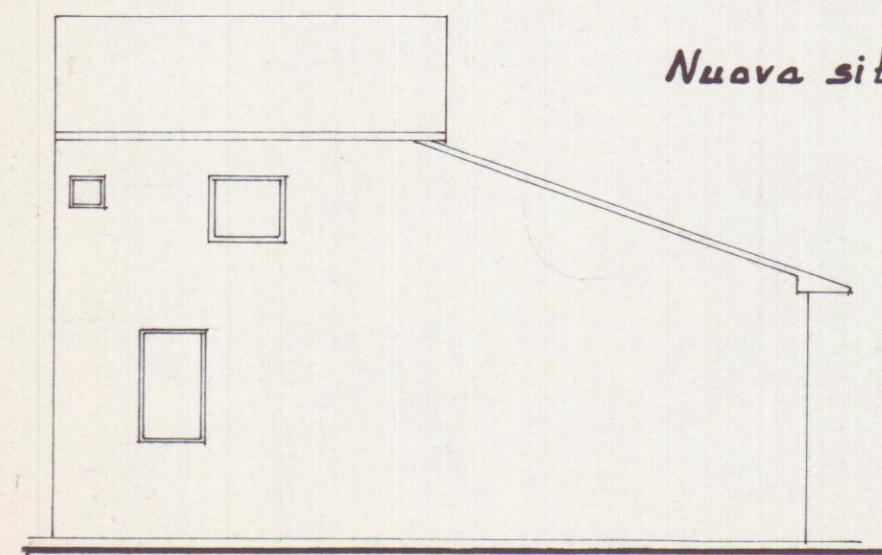


Nuova situazione di prospetto

Pianta con nuova situazione di progetto.


Il piano superiore non è soggetto a cambiamenti.

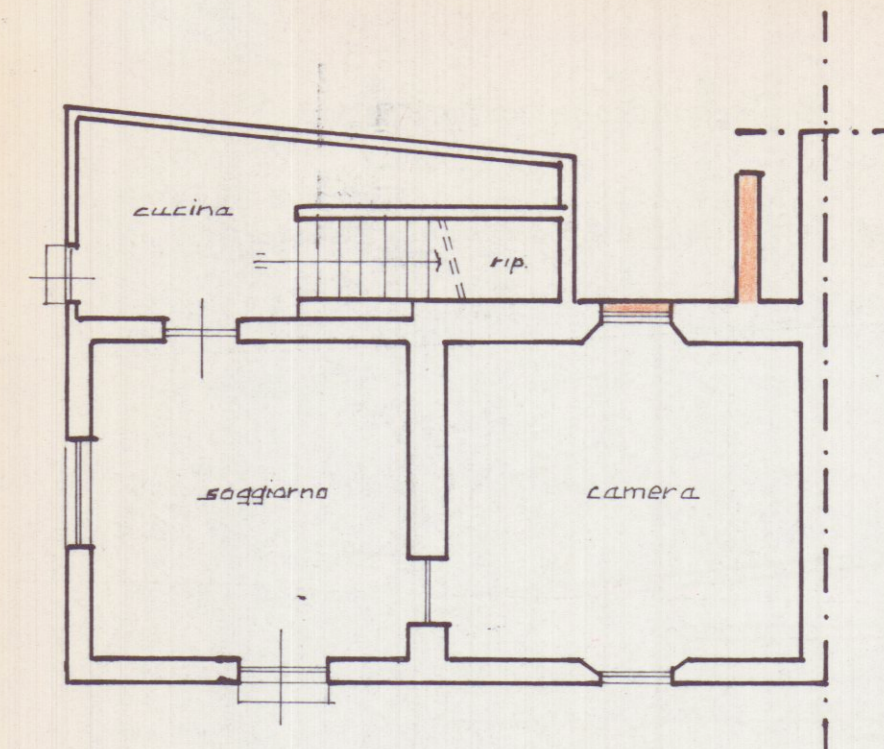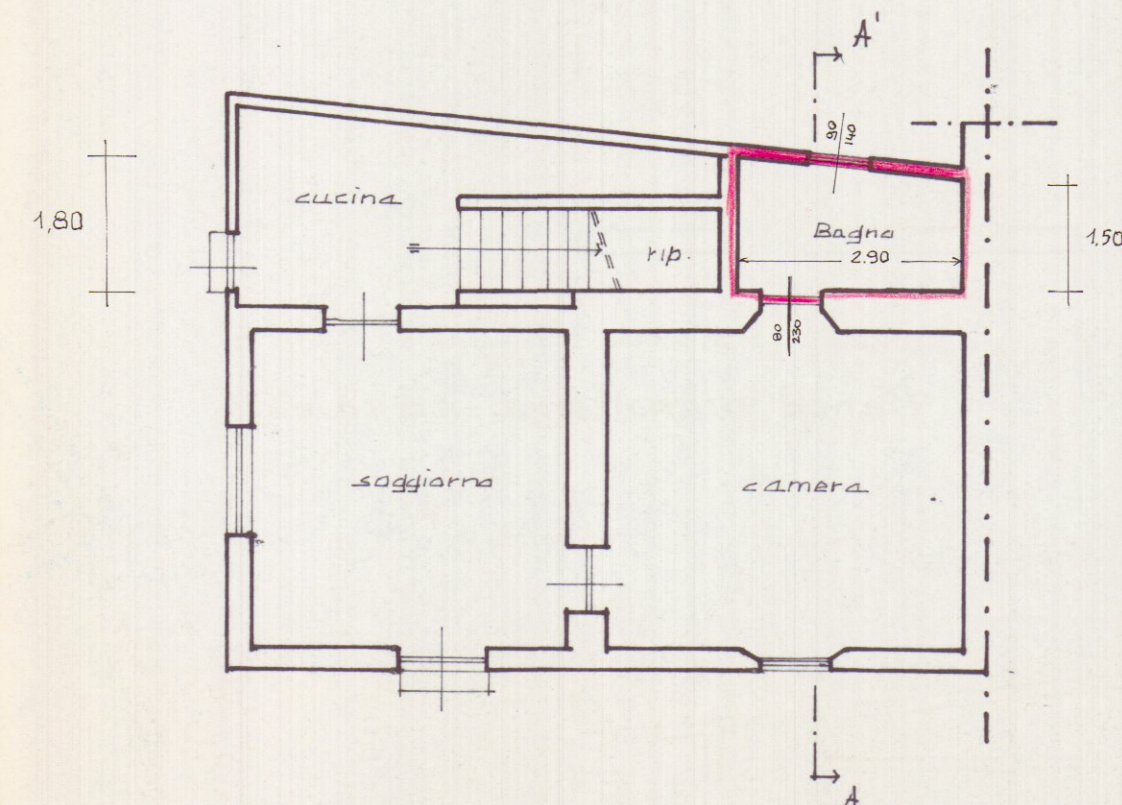

Pianta piano terra attuale

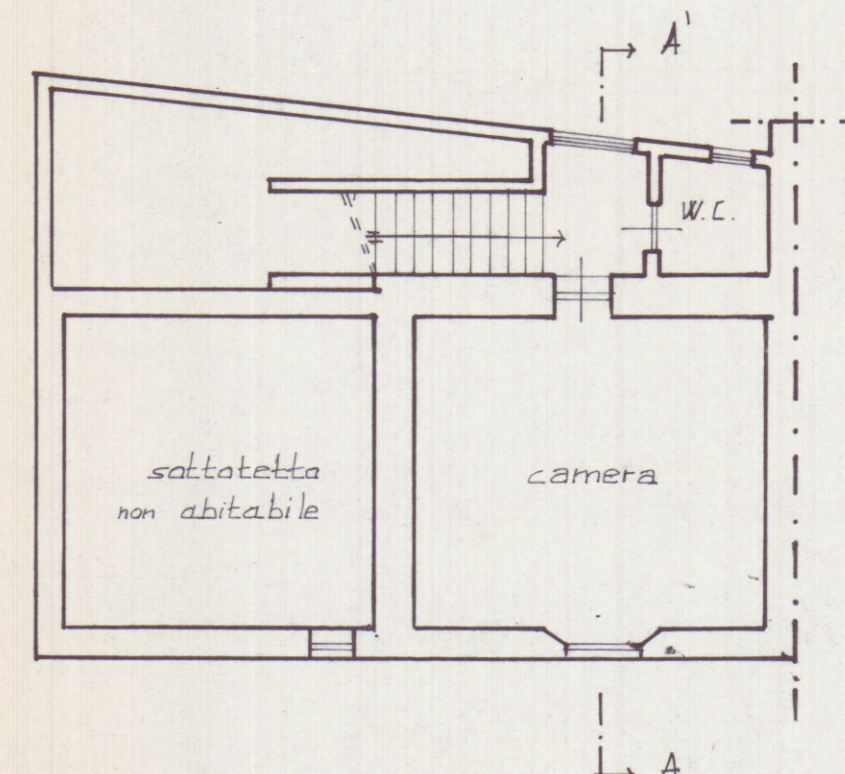


Pianta primo piano

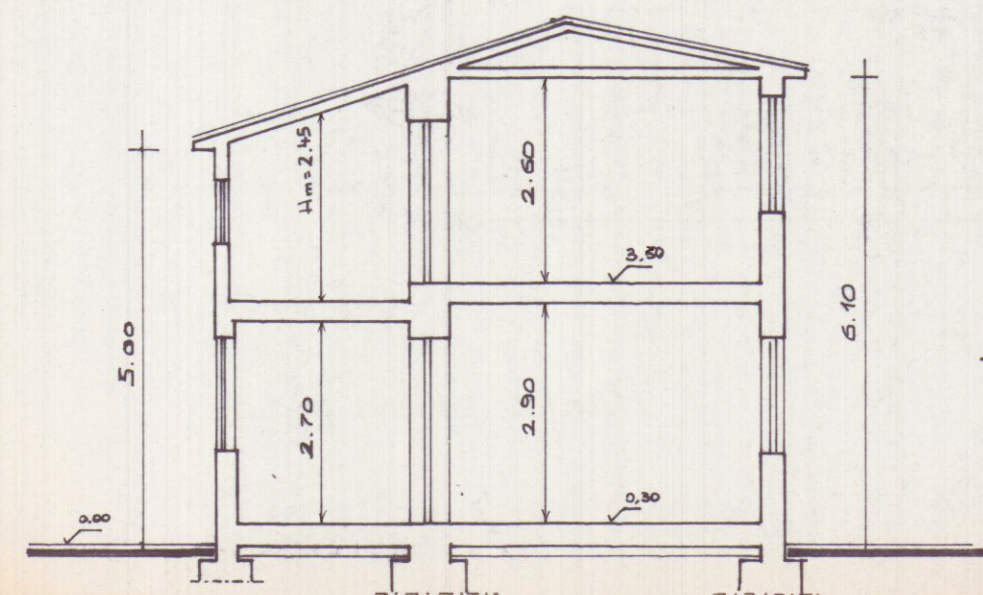

Sezione A-A'

Estratto mappa fg. 103 mapp. 23
scala 1:1000
Rappresentazione coerente con U.T.E.

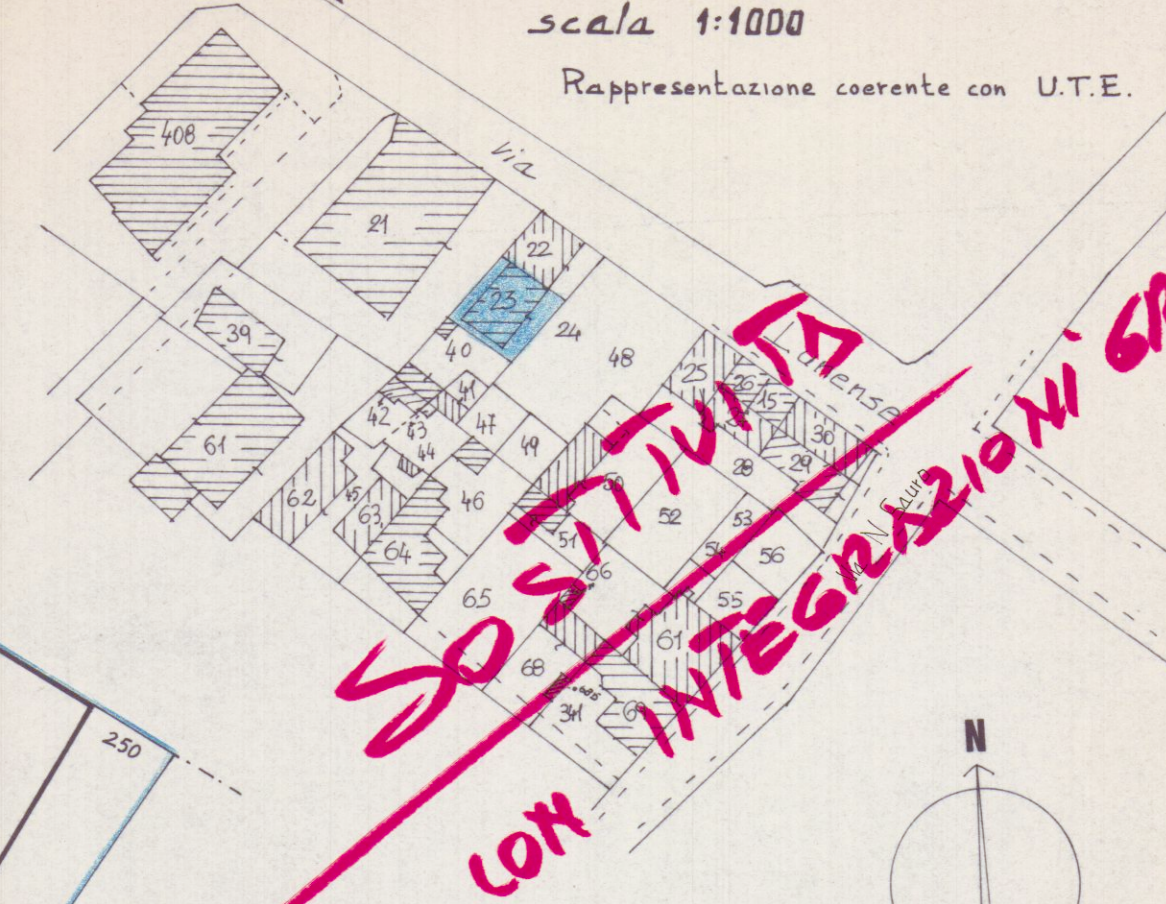

**SOSTITUITA
CON INTEGRAZIONE DI GRAFICHE**

Sviluppo 1:200
con posizionamento
all'interno del mappale.

U.S.L. N. 2 - U.O. di Igiene Pubblica
Ai sensi dell'art. 220 del T.U. L.L. S.S.
si esprime **FAVOREVOLE**
07 LUG. 1992
per l'approvazione del presente
progetto.
Il Funzionario Medico

Tavola 1	Oggetto Progetto di ampliamento a piano terreno per la realizzazione di un locale servizi in una casa di civile abitazione di proprie- tà del Sig. Lucetti Viliano -	Scala Pianta 1:100 Prospetti 1:100
Part. n°		Rif. catast. Fg. 103 mapp. 23
Comm. te Sig. Lucetti	Diseg. re Geom. S. Torri	Data 10/11/1991
Studio progettazione Studio Tecnico Geom. VOLPI GIUSEPPE 54036 - Marina di Carrara -		