

10 GEN. 1968

VARIANTE

APPROVATO

13 FEB. 1968
CONTROLLATO

PROGETTO DI EDIFICIO DI CIVILE ABITAZIONE
CONTRADDISTINTO COL "TIPO C" NELLA LOTTIZZAZIONE
IN STRADA COMUNALE DI BONASCOLA NEL COMUNE DI
CARRARA -
SCALA 1:100


PROGETTISTA: DOTT. ARCH. FRANCESCO FORTE - FIRENZE -

Dott. Arch.
FRANCESCO FORTE
FIRENZE


PROPRIETARIO:

COOPERATIVA EDILE "LUCIA I":
CARRARA.


Approvato dal Sindaco alle condizioni
indicate nel permesso di costruire
N° 49 del 3.12.1968
L'ING. CAPO

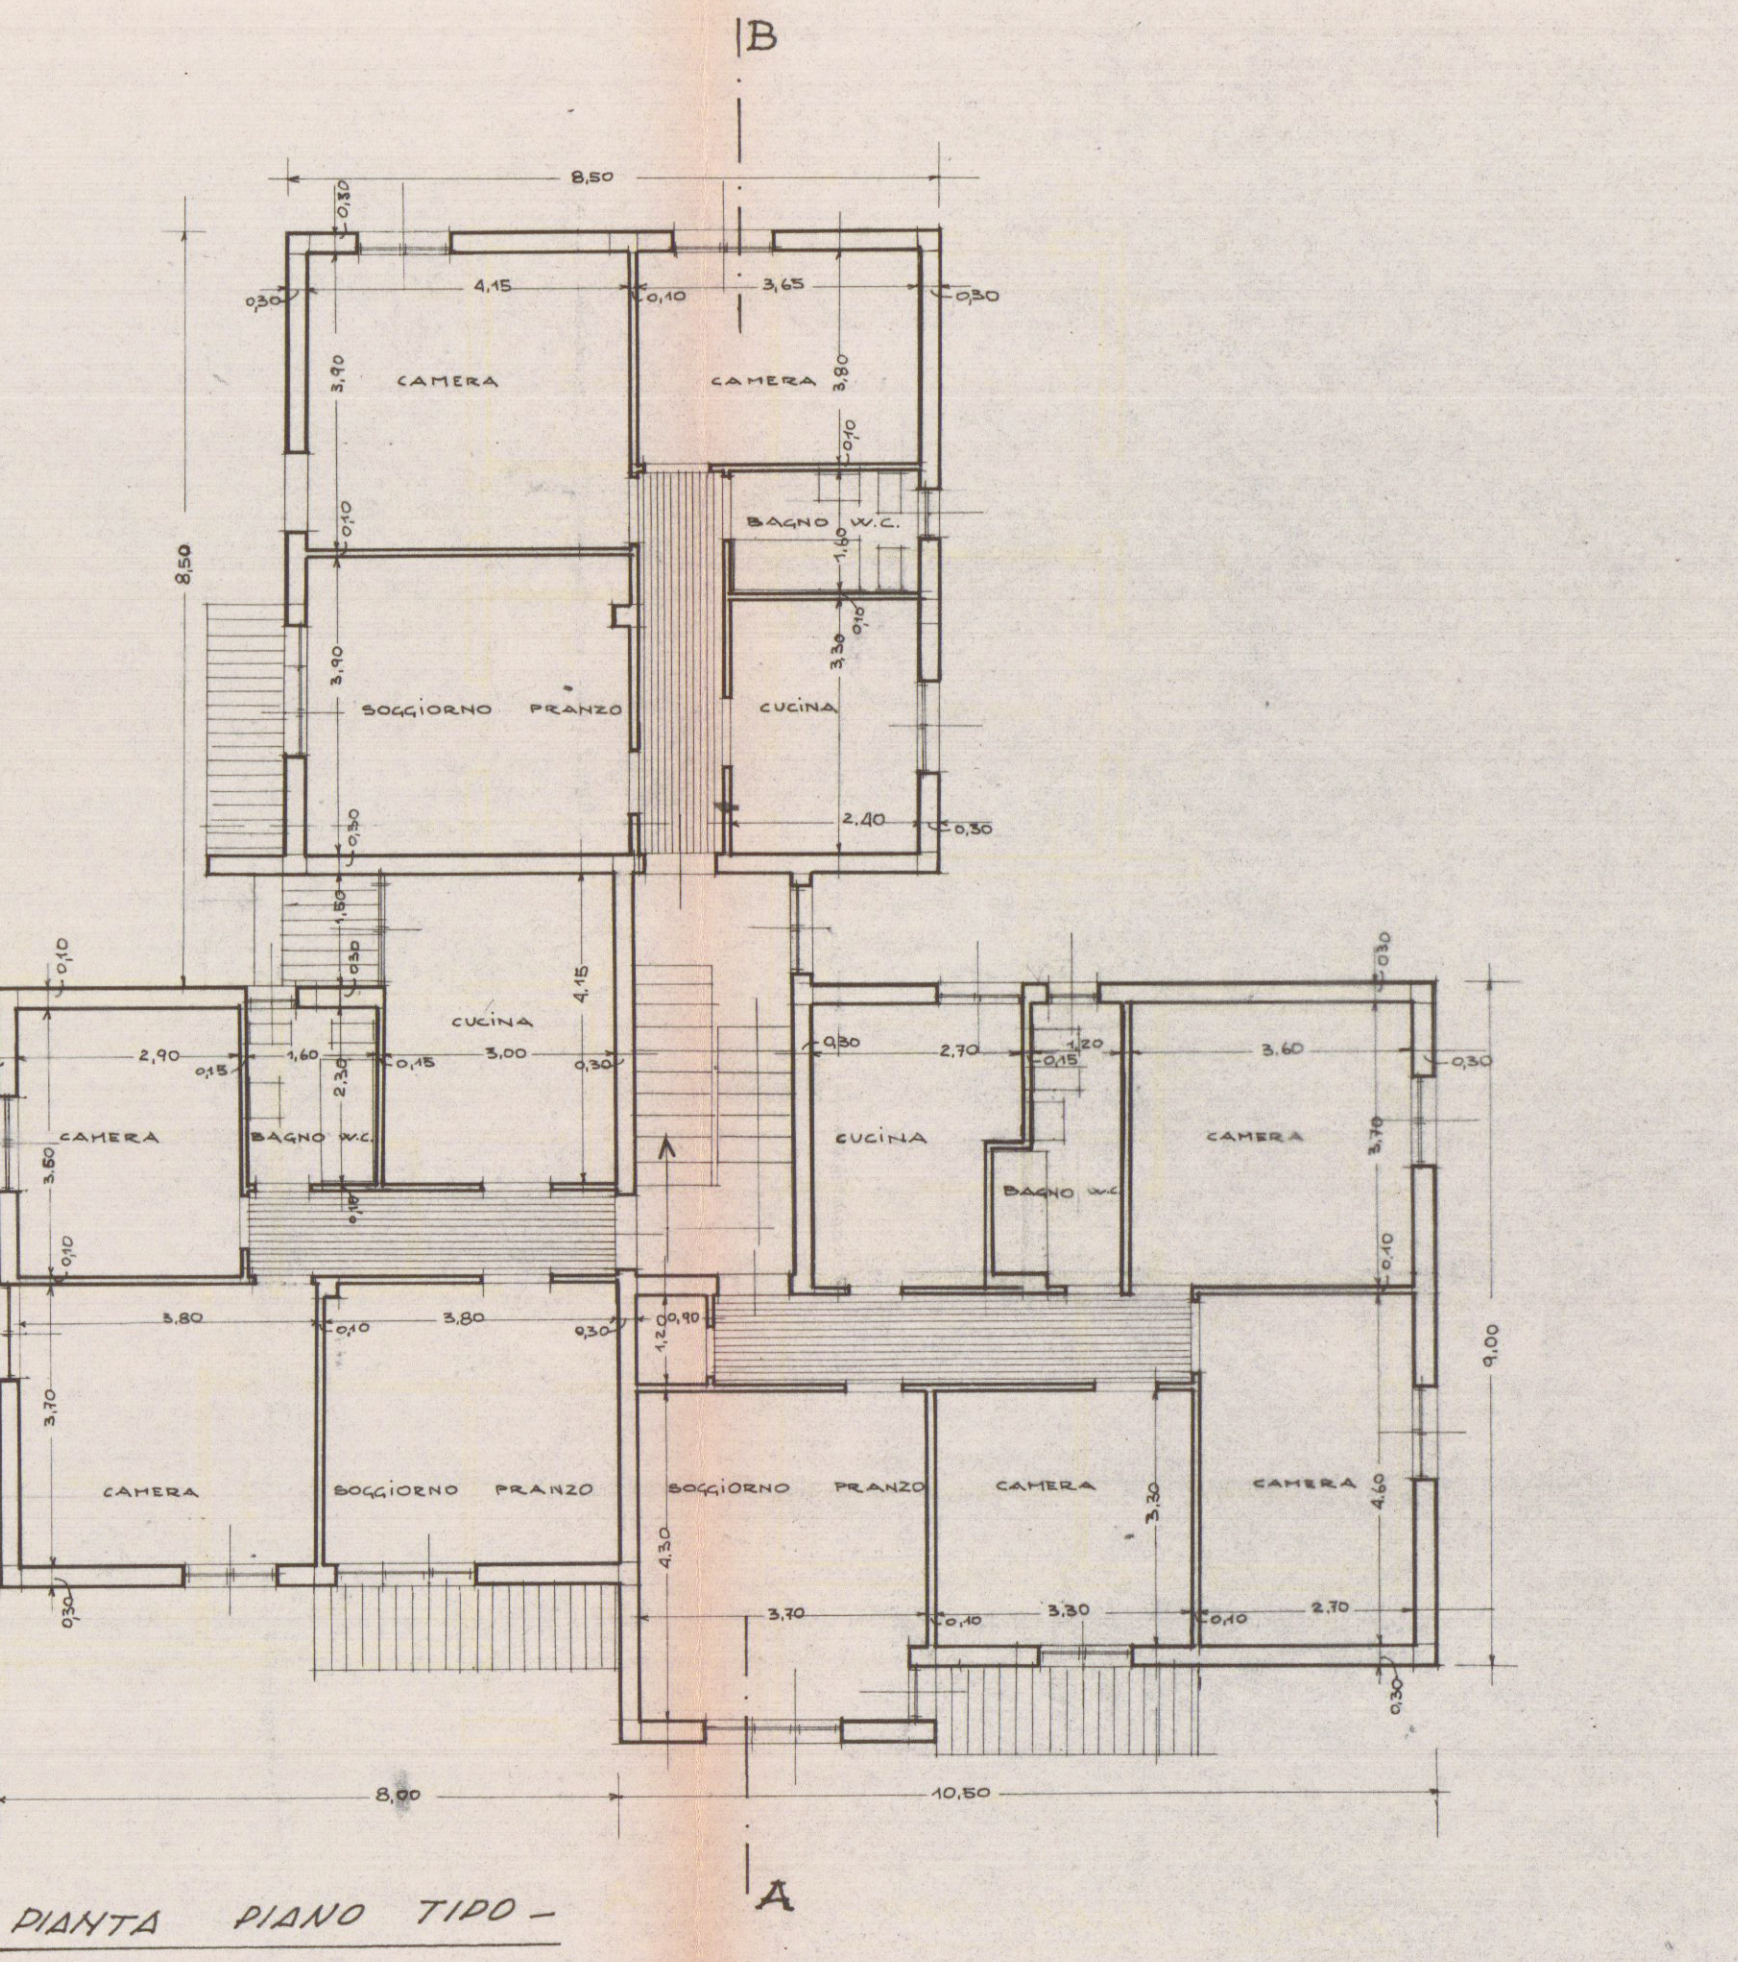


PIANTA PIANO TIPO -

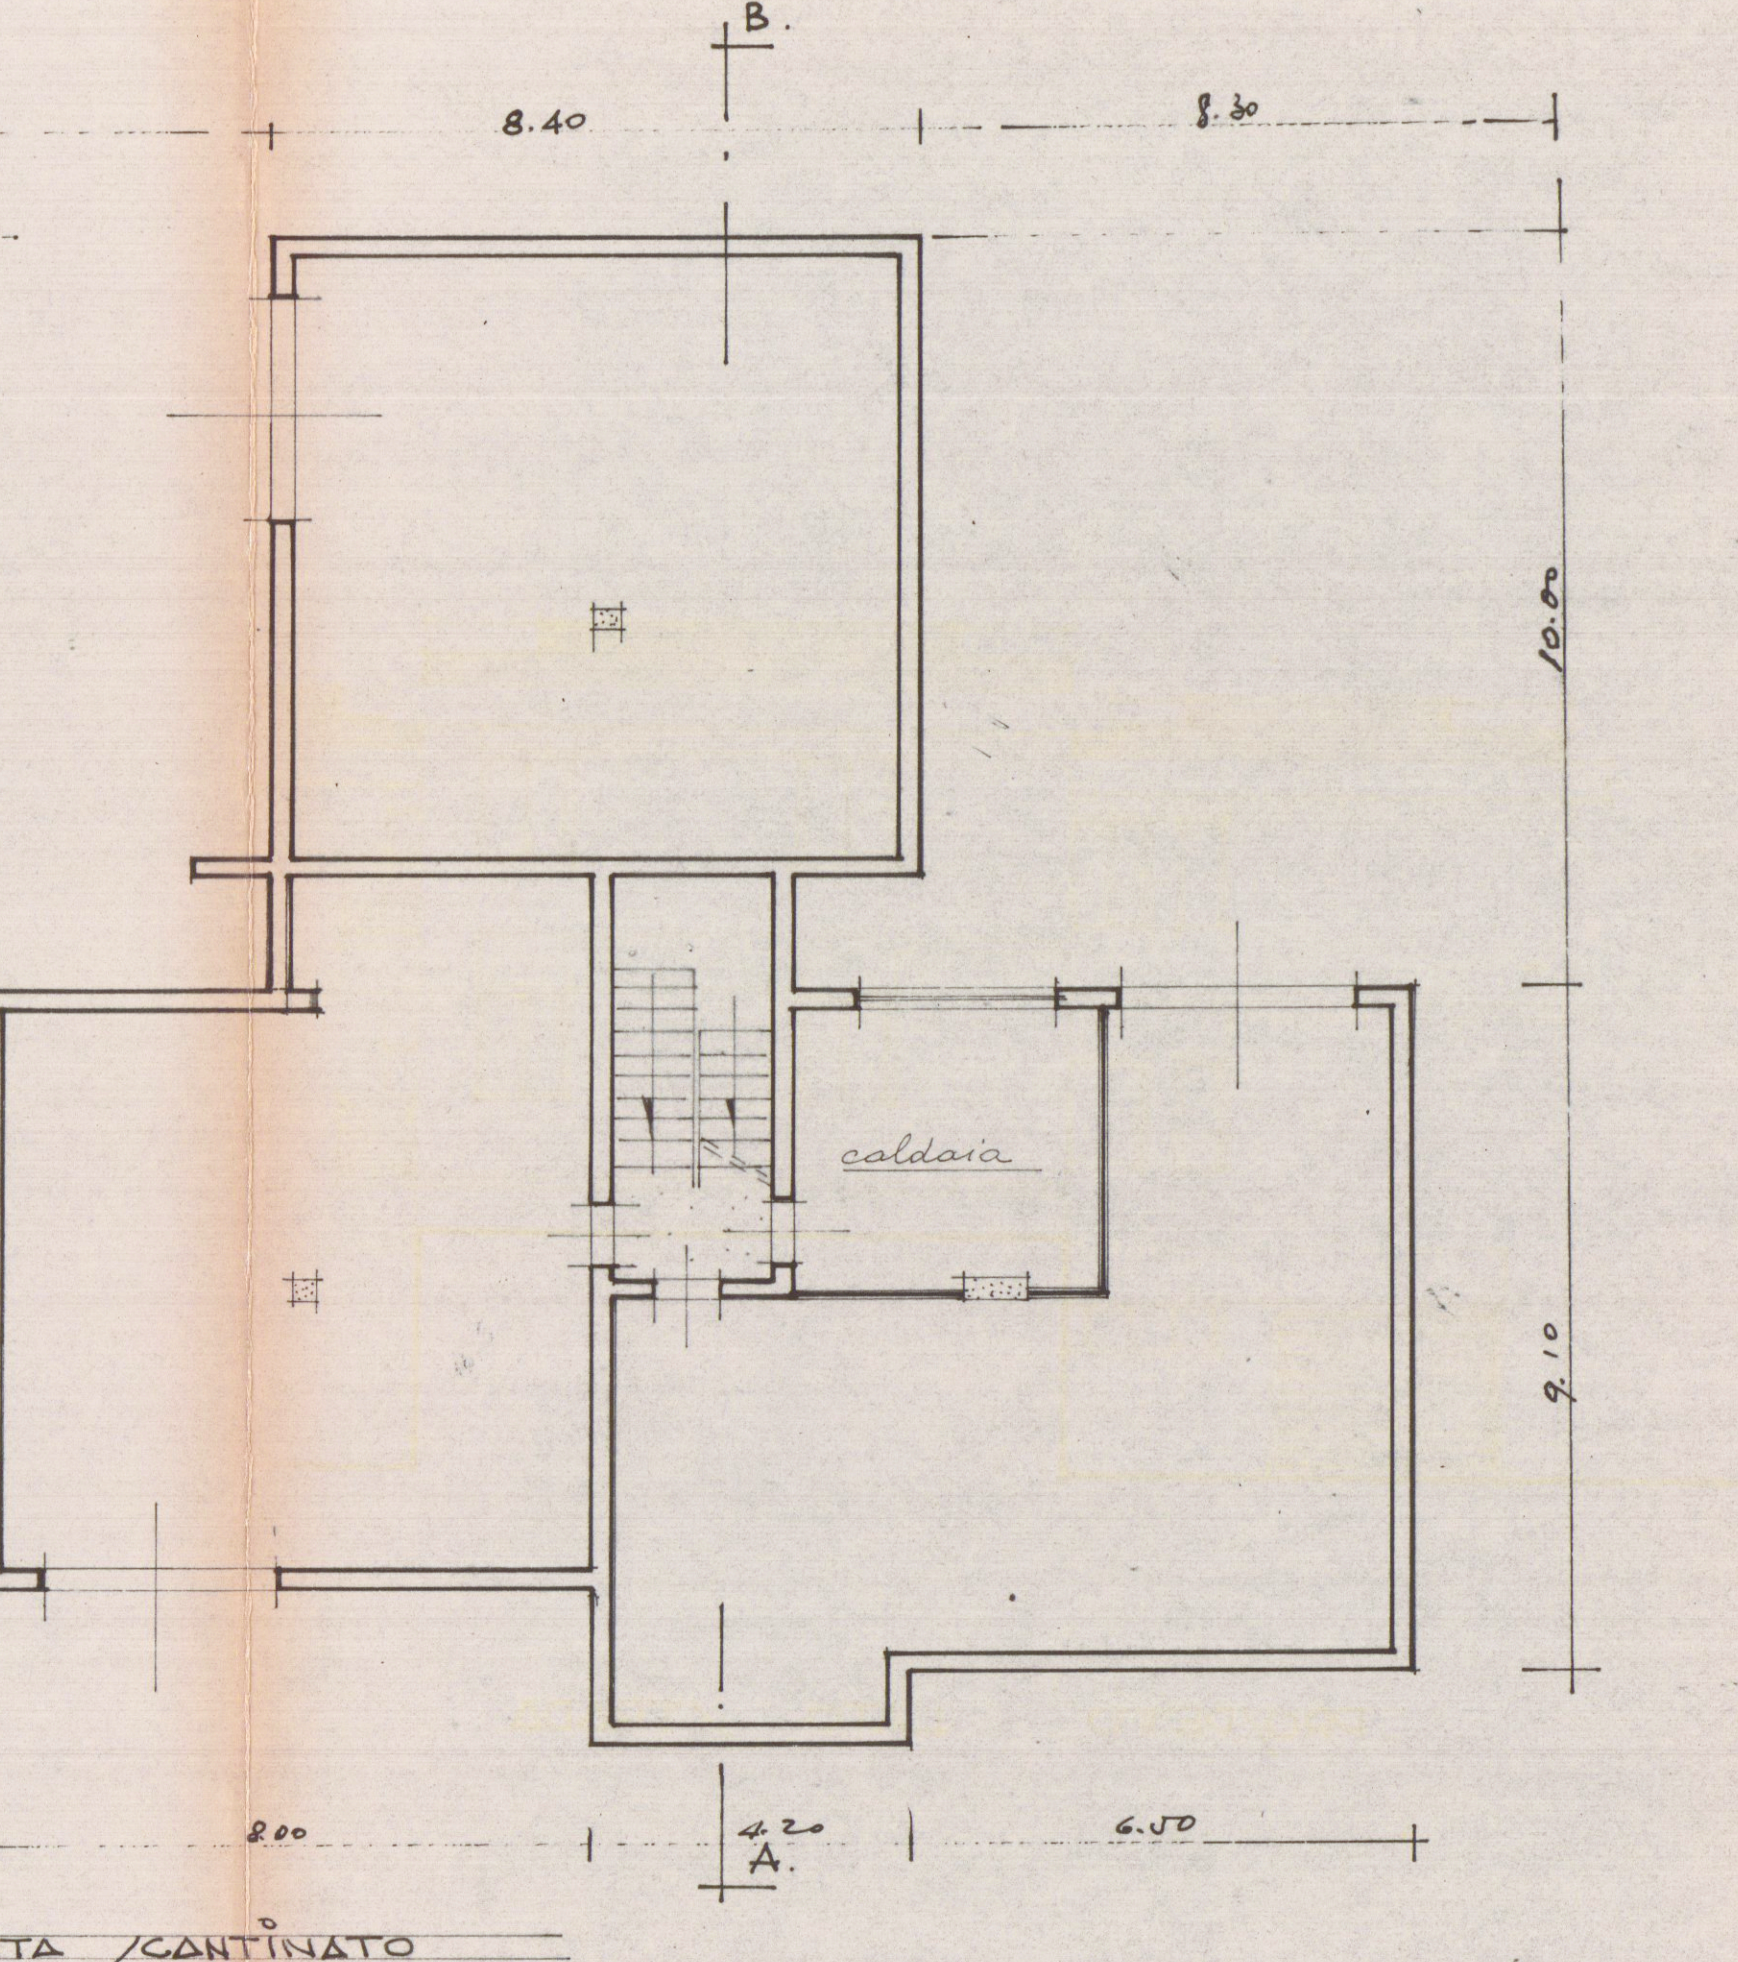


PIANTA CANTINATO

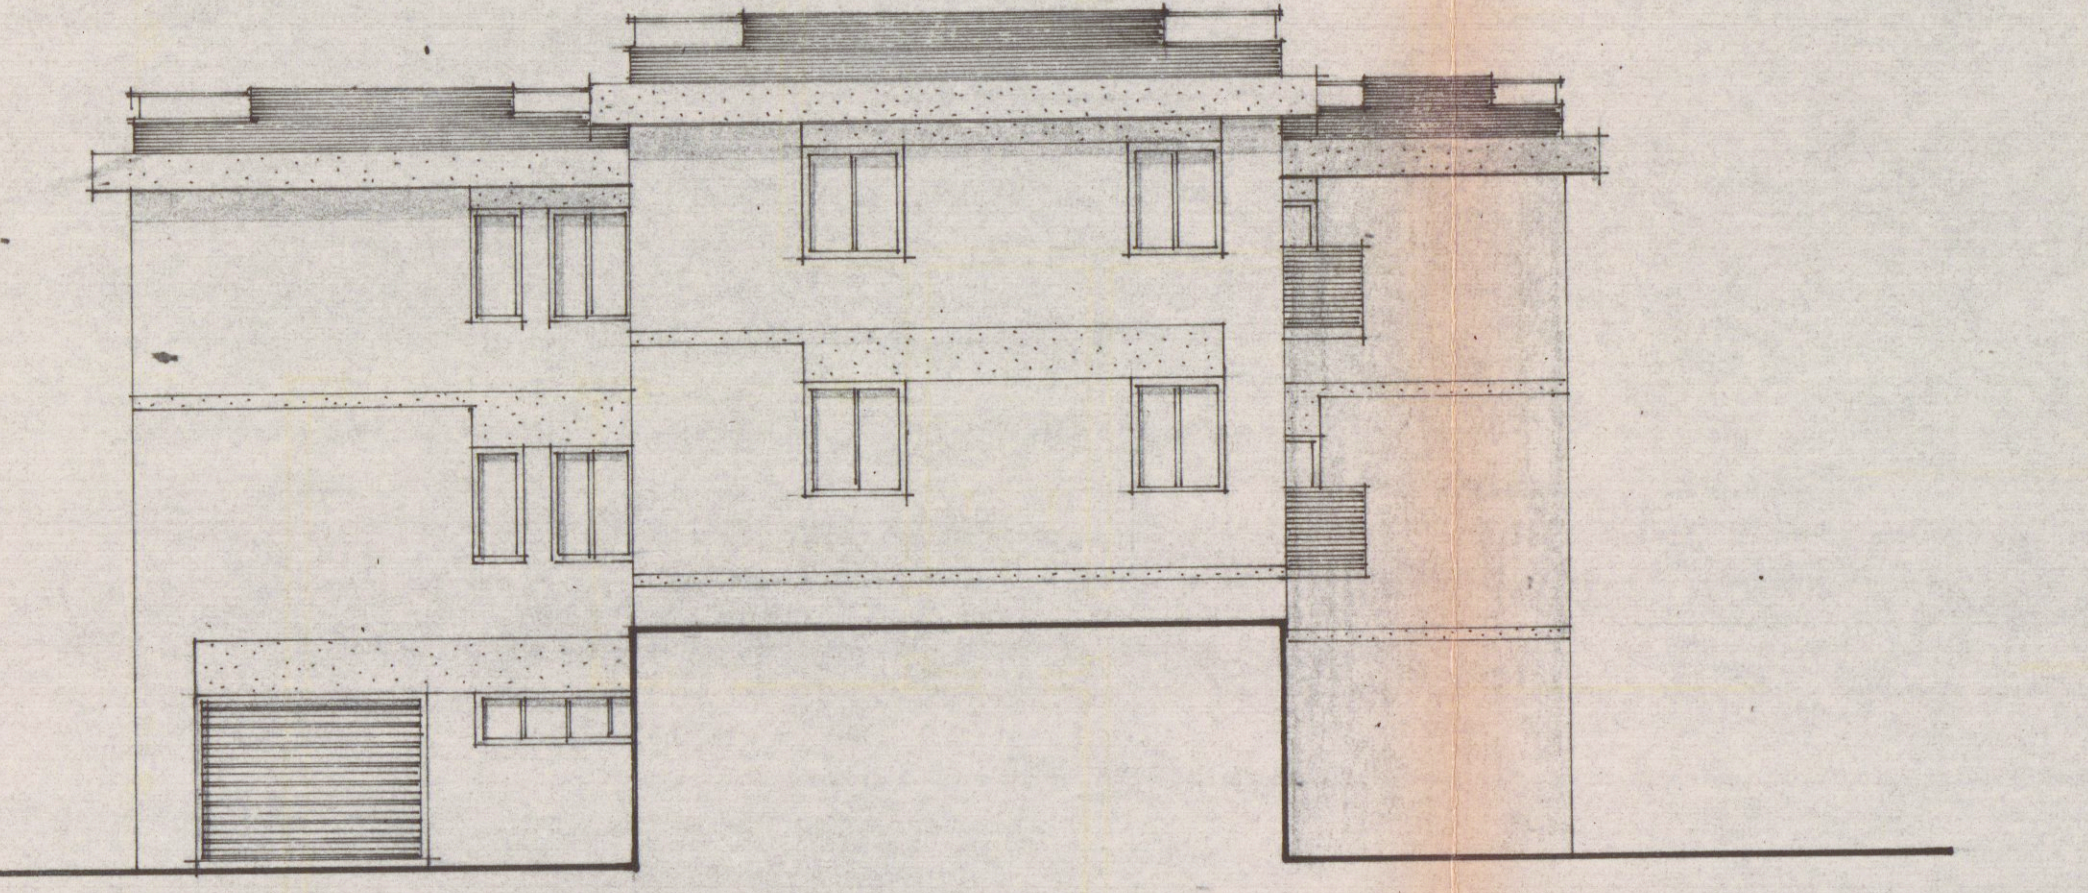


PRO/ETTO LATO STRADA

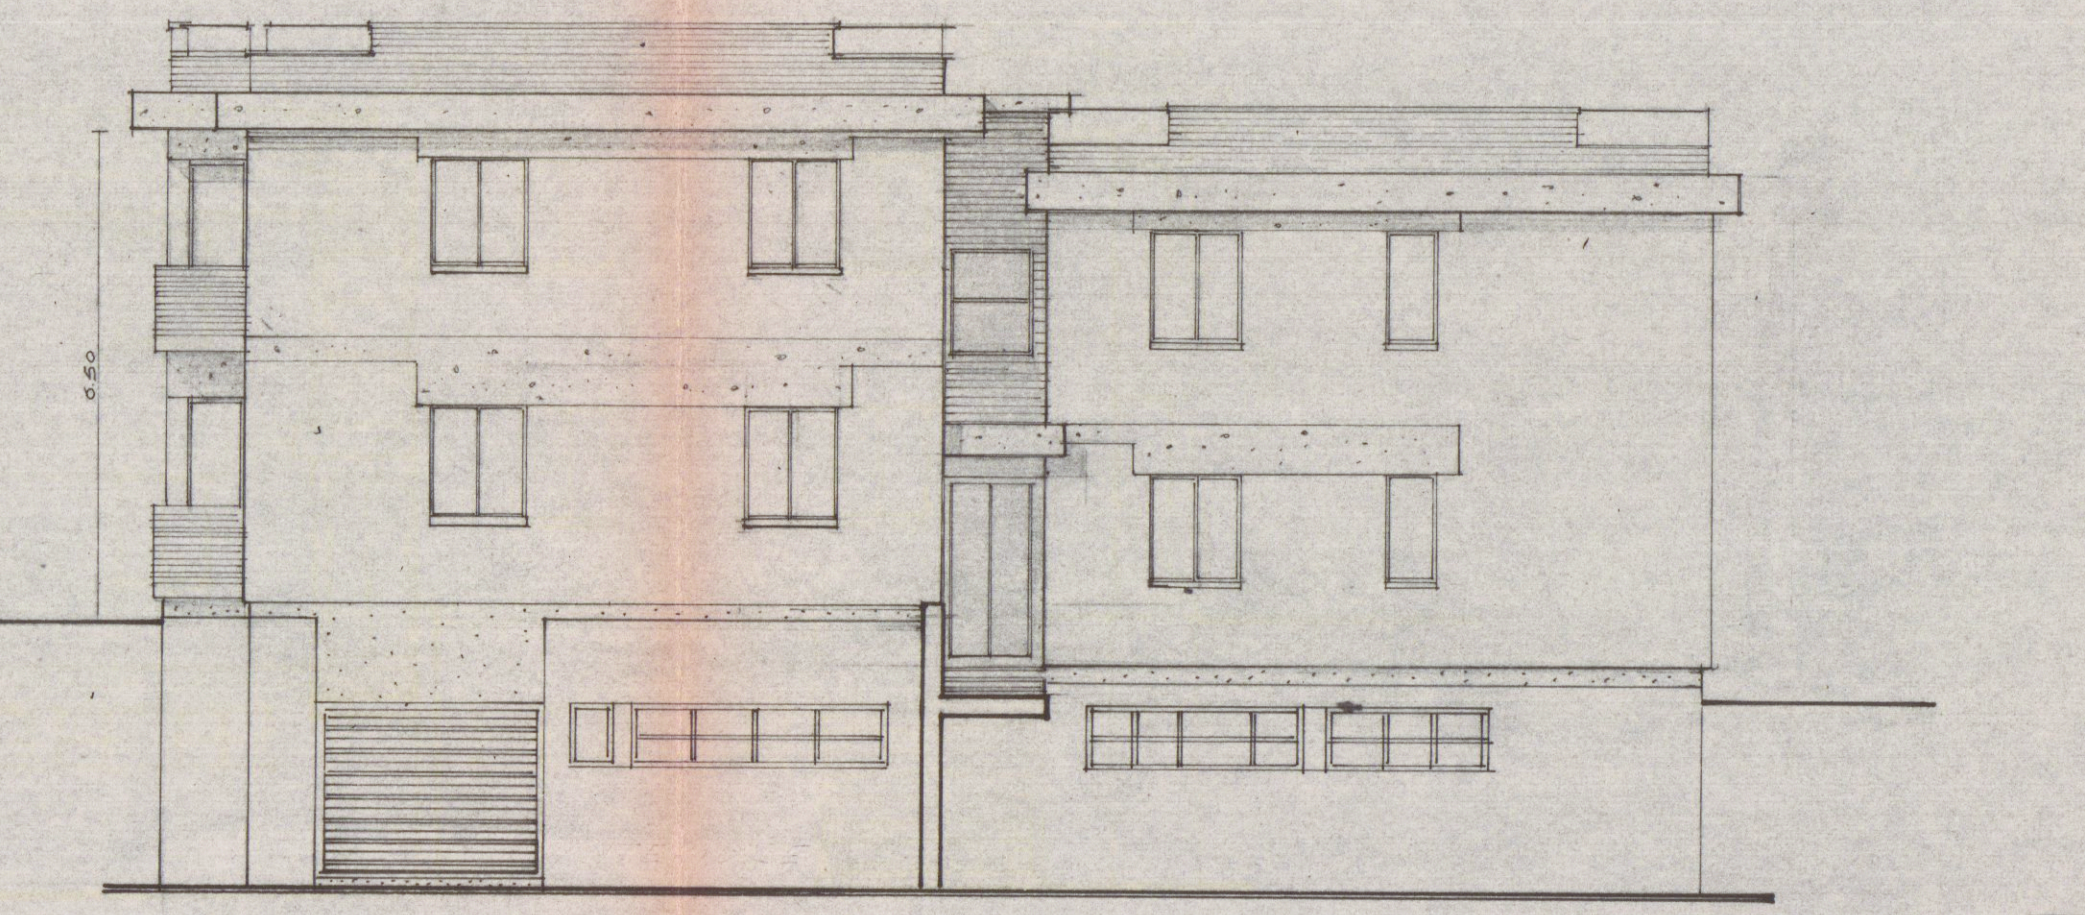


PRO/ETTO ANTERIORE

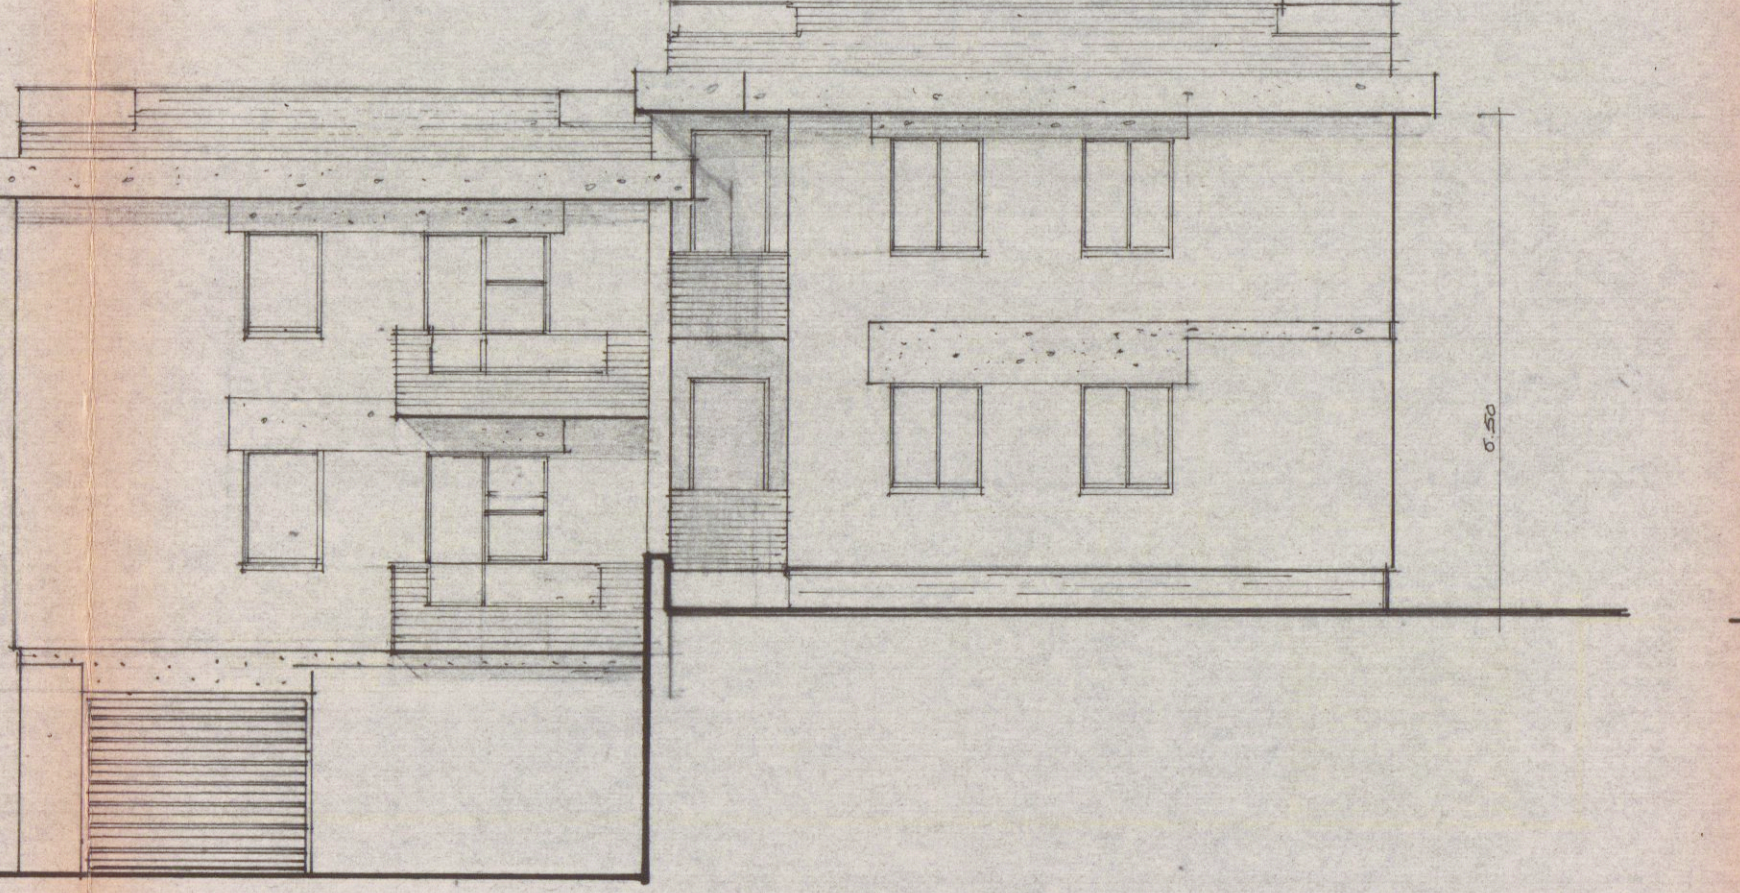

PRO/ETTO POSTERIORE

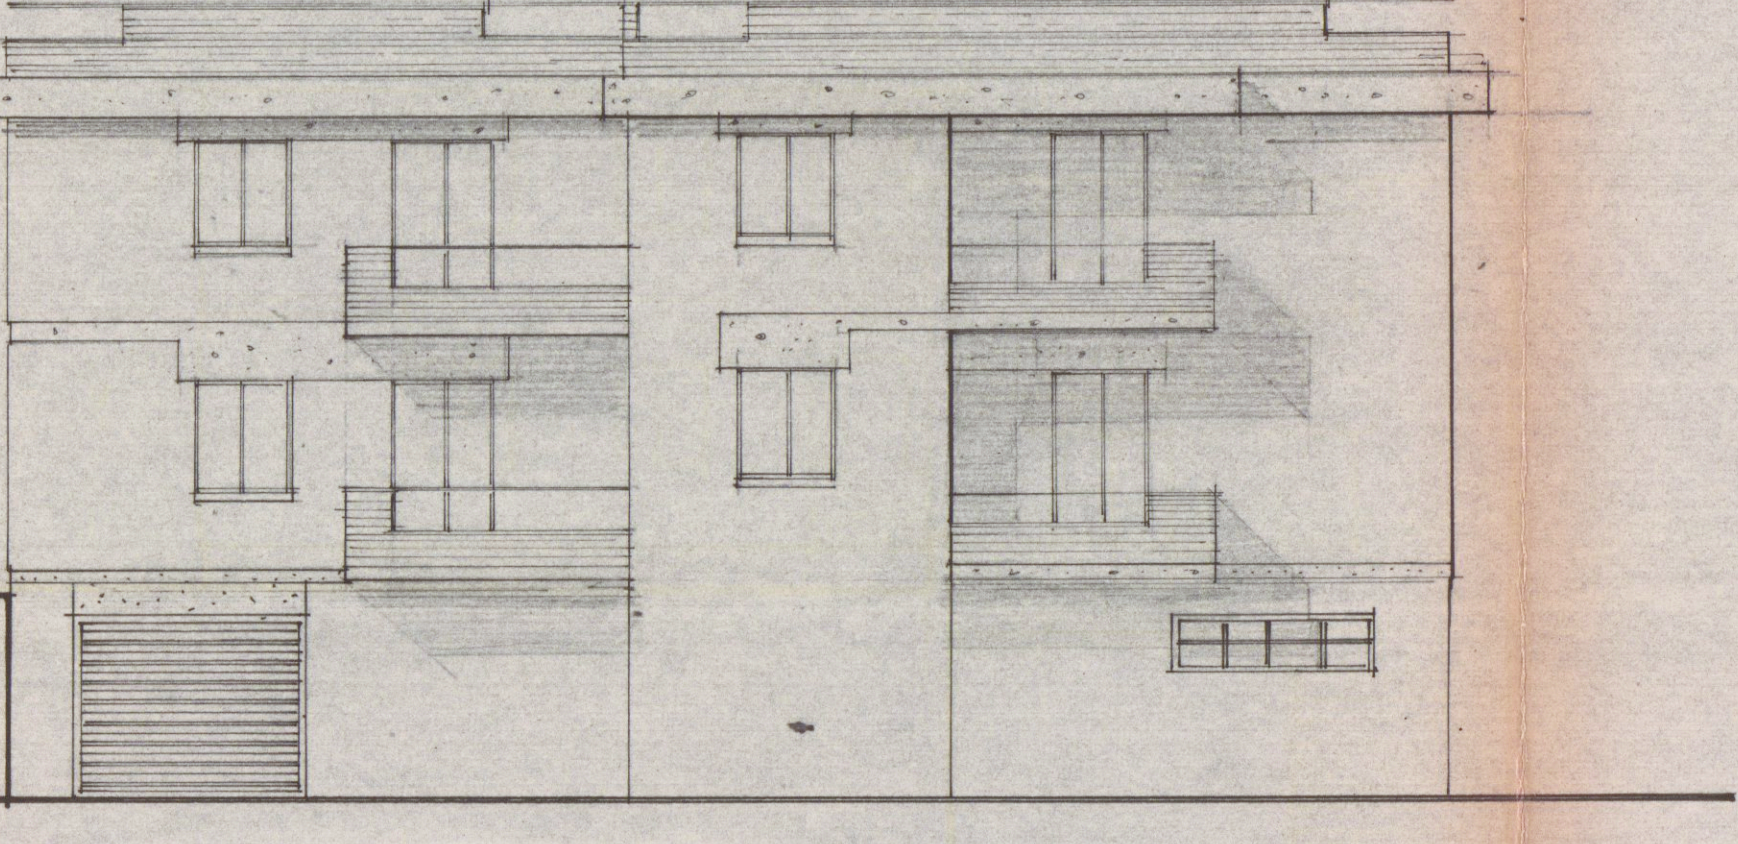

PRO/ETTO LATERALE

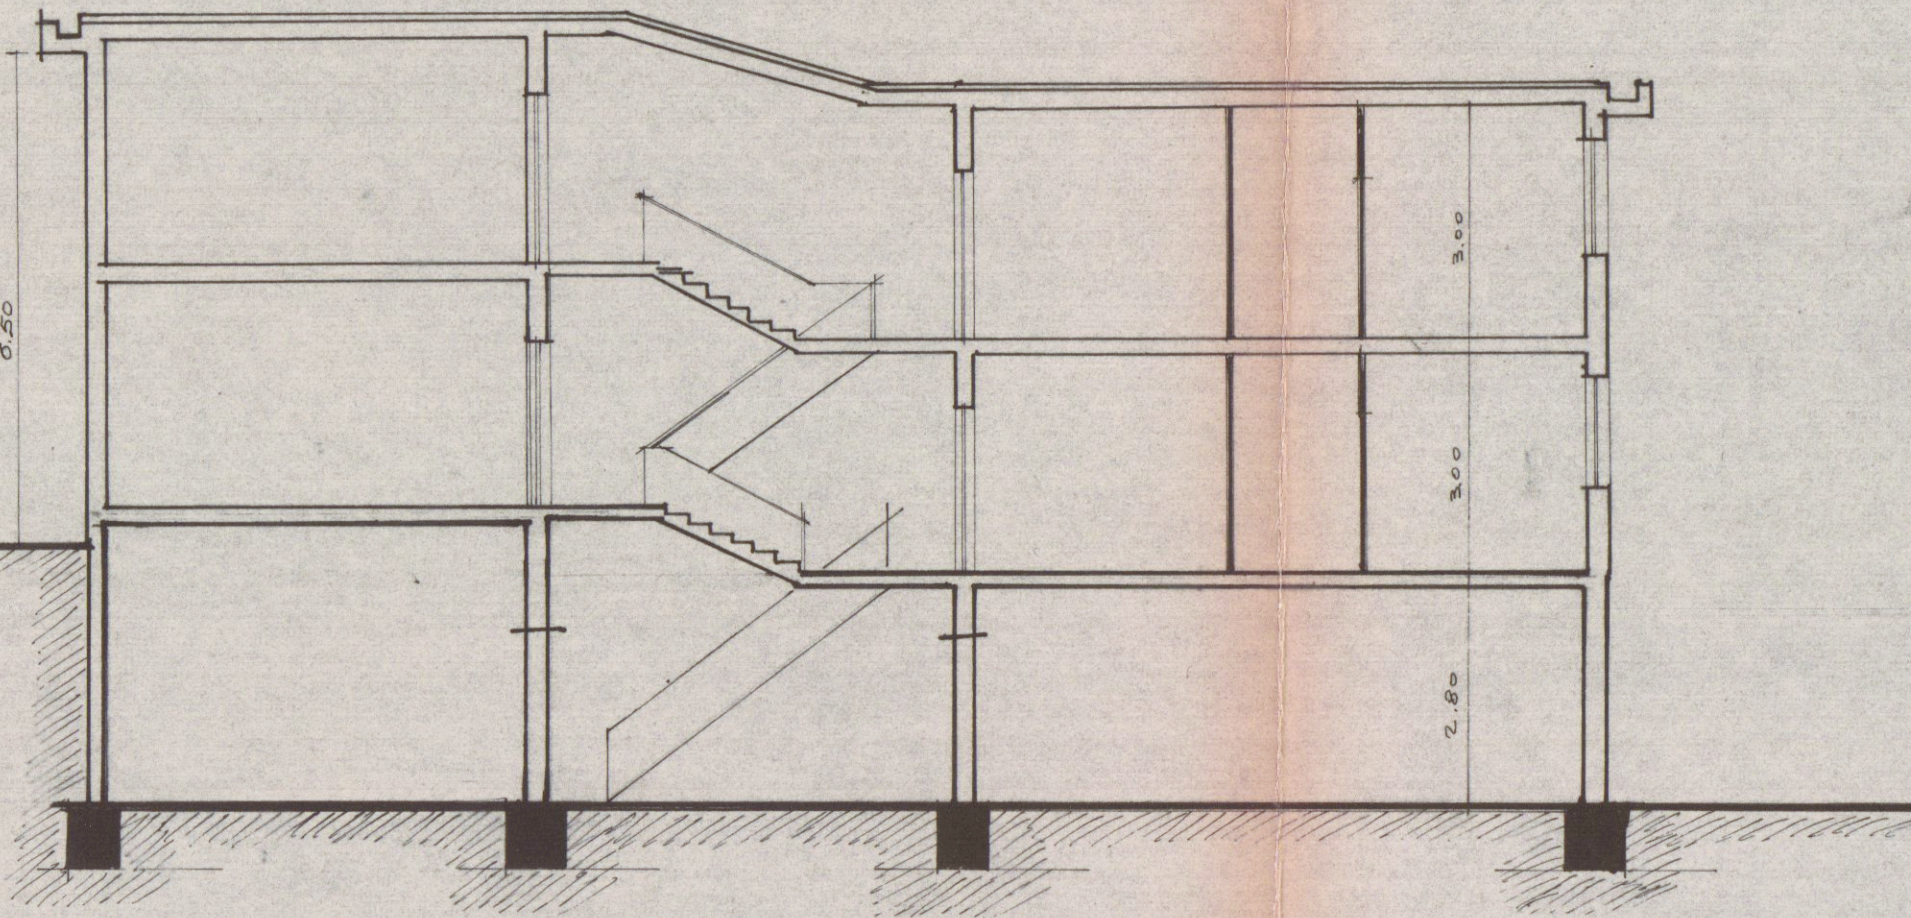

SEZIONE A-B