


ESTRATTO DI MAPPA

COMUNE DI CARRARA

FOGLIO: 105

MAPPALI: 304 e 597

SCALA: 1 /1000

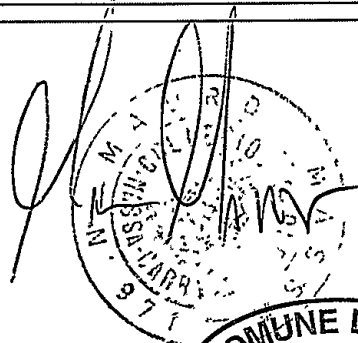**Tecnico:****MASSA Geom. MAURO**

COMUNE DI CARRARA


/ 6 FEB. 2007




COMUNE DI CARRARA
/ 6 FEB. 2007



COMUNE DI CARRARA	
PLANIMETRIA GENERALE	
Ampliamento e Ristrutturazione di Civile Abitazione	SCALA: 1 / 200
Proprietario: CORUZZI Paola e Cecilia	Tecnico: MASSA Geom. MAURO

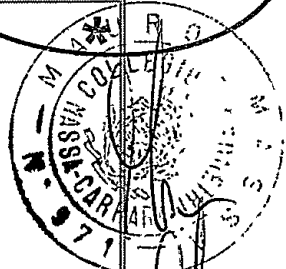

Handwritten signature of the technician, Geom. Mauro Massa.


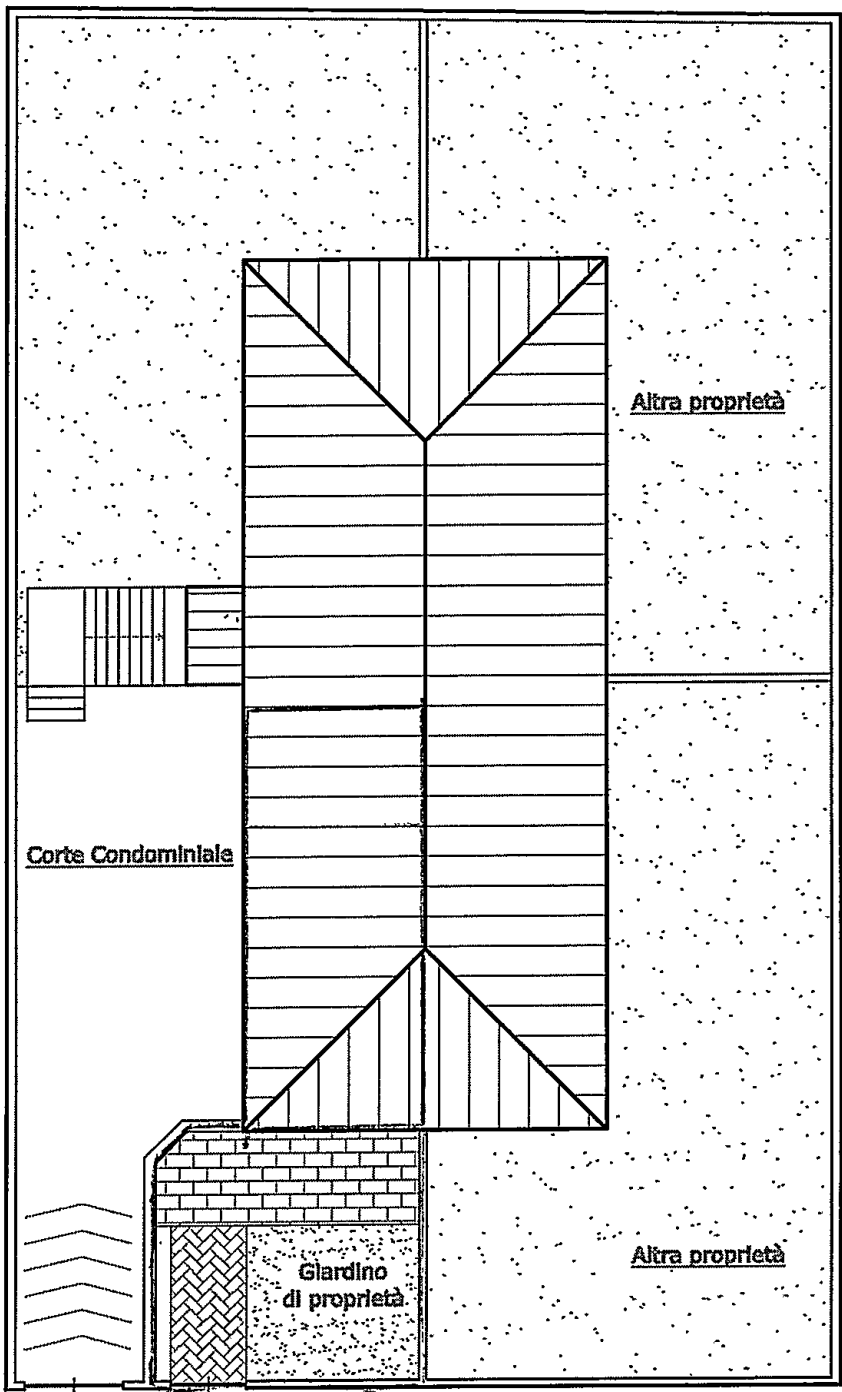


Viale G. Da VERRAZZANO


COMUNE DI CARRARA
/ 6 FEB. 2007
*

Enrico Baldi
Cecilia Bauri


COMUNE DI CARRARA			
STATO ATTUALE			
Ampliamento e Ristrutturazione di Civile Abitazione		Tav n° 2/6	
SEZIONI E PROSPETTI		SCALA: 1 / 100	
Proprietà: CORUZZI Paola e Cecilia		Tecnico: MASSA Geom. MAURO	

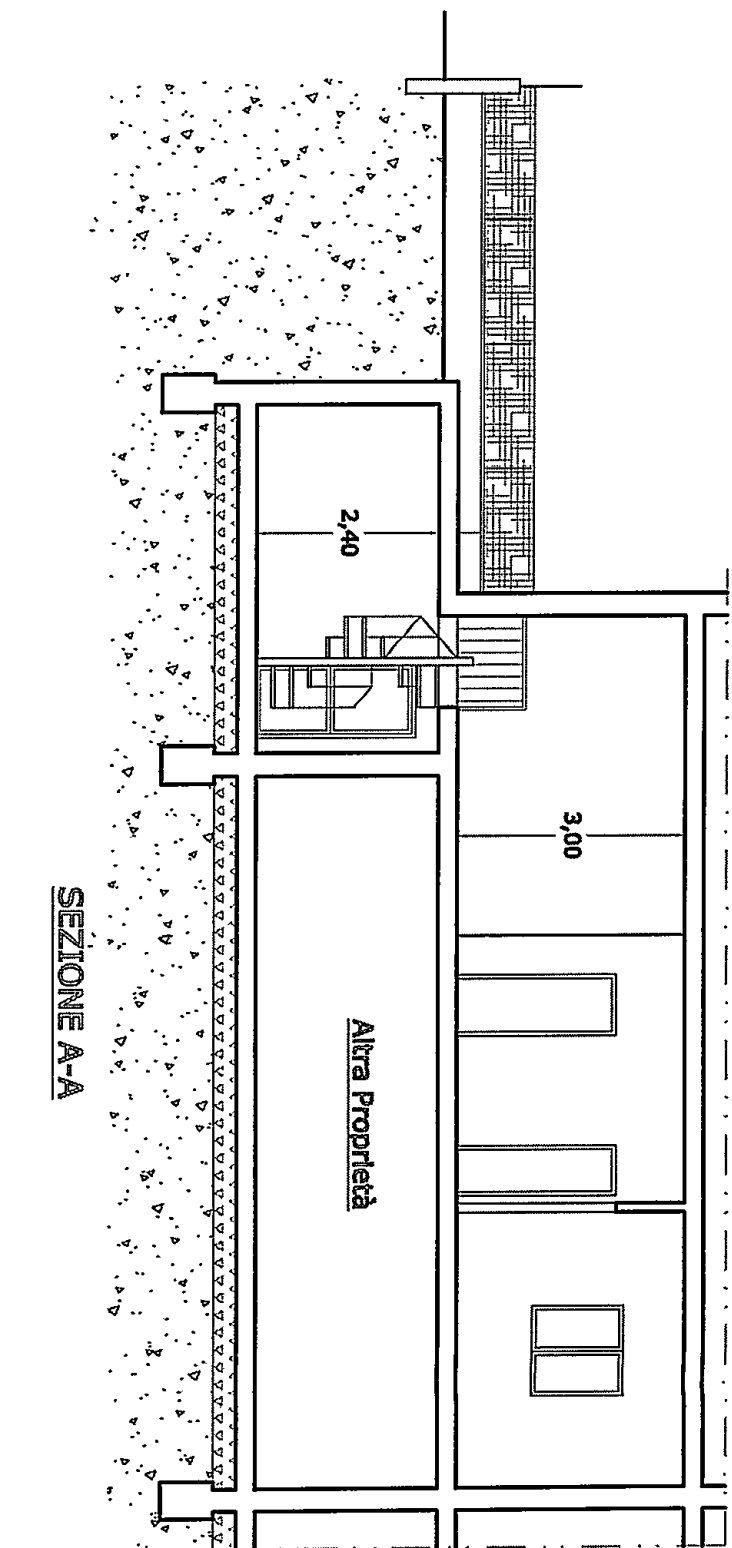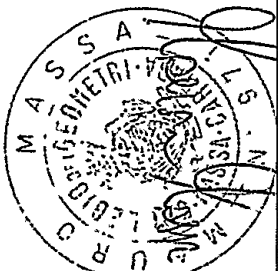


SEZIONE A-A

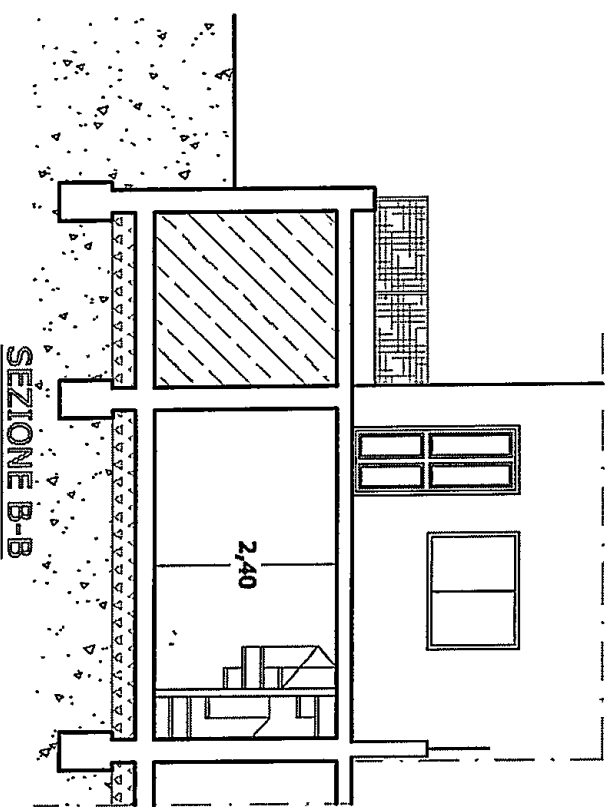

SEZIONE B-B

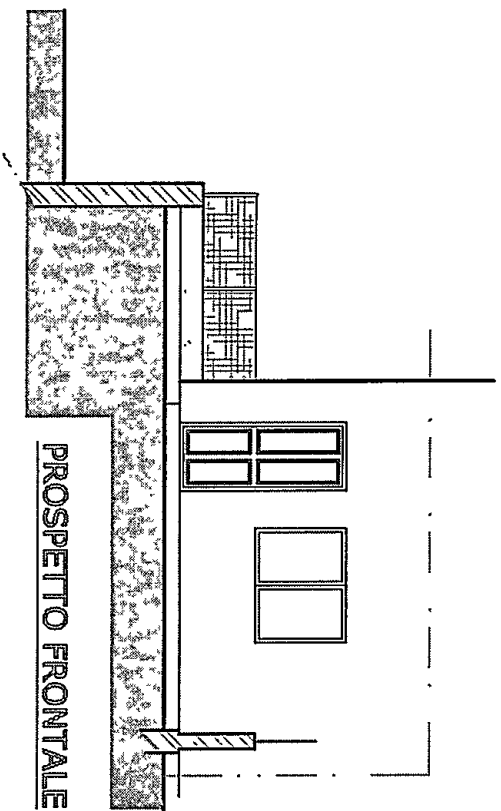

PROSPETTO FRONTALE

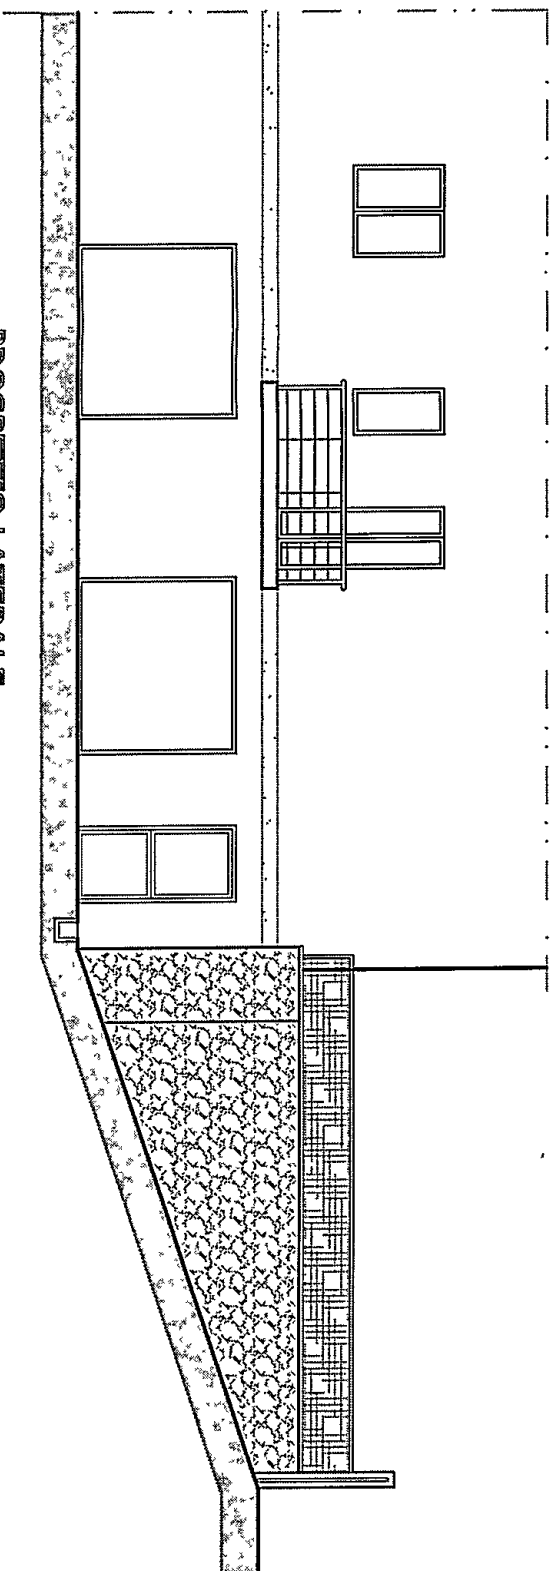

PROSPETTO LATERALE

COMUNE DI CARRARA
/ 6 FEB. 2007

*

Paola Rodi
Architetto

COMUNE DI CARRARA



STATO ATTUALE

Ampliamento e ristrutturazione
di civile abitazione


PIANTE
SCALA: 1/100

Progettante:
CORRUZZI Paola e Cecilia

Tecnico:
MASSA Geom. MAURO

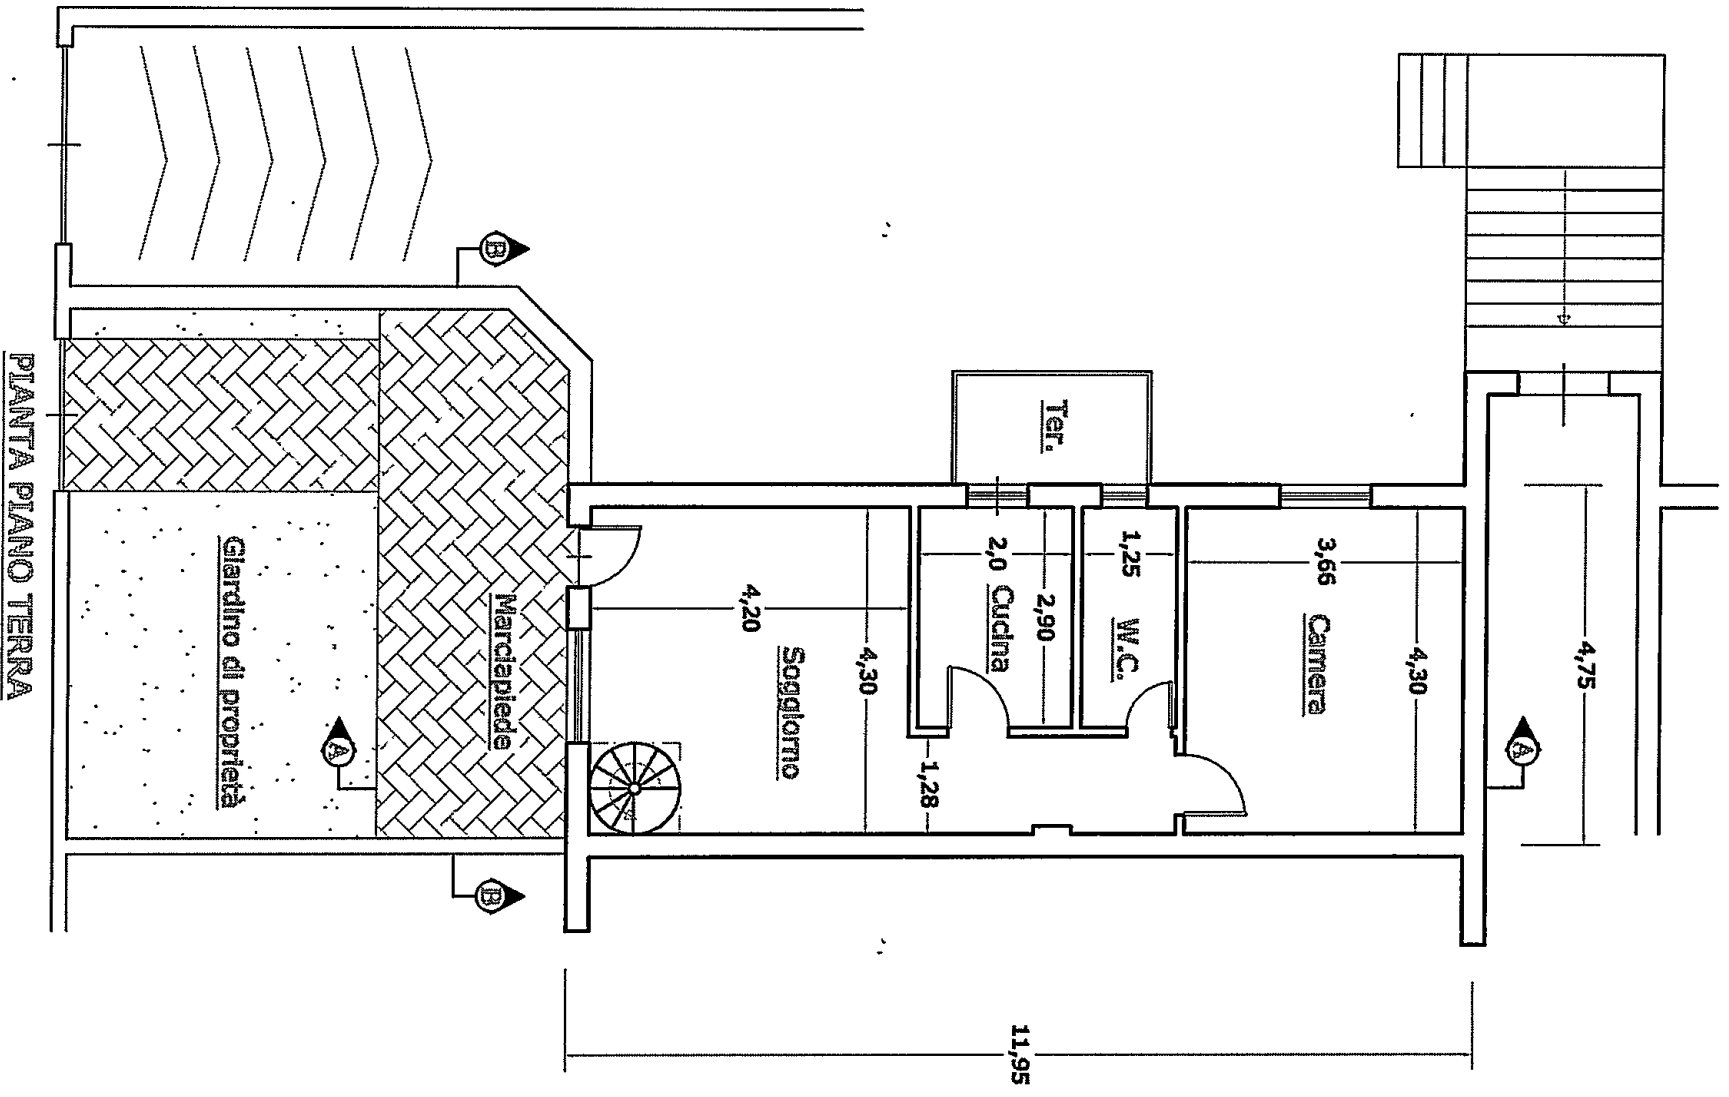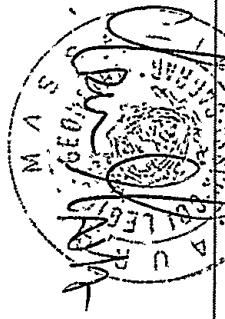

PIANTA PIANO TERRA

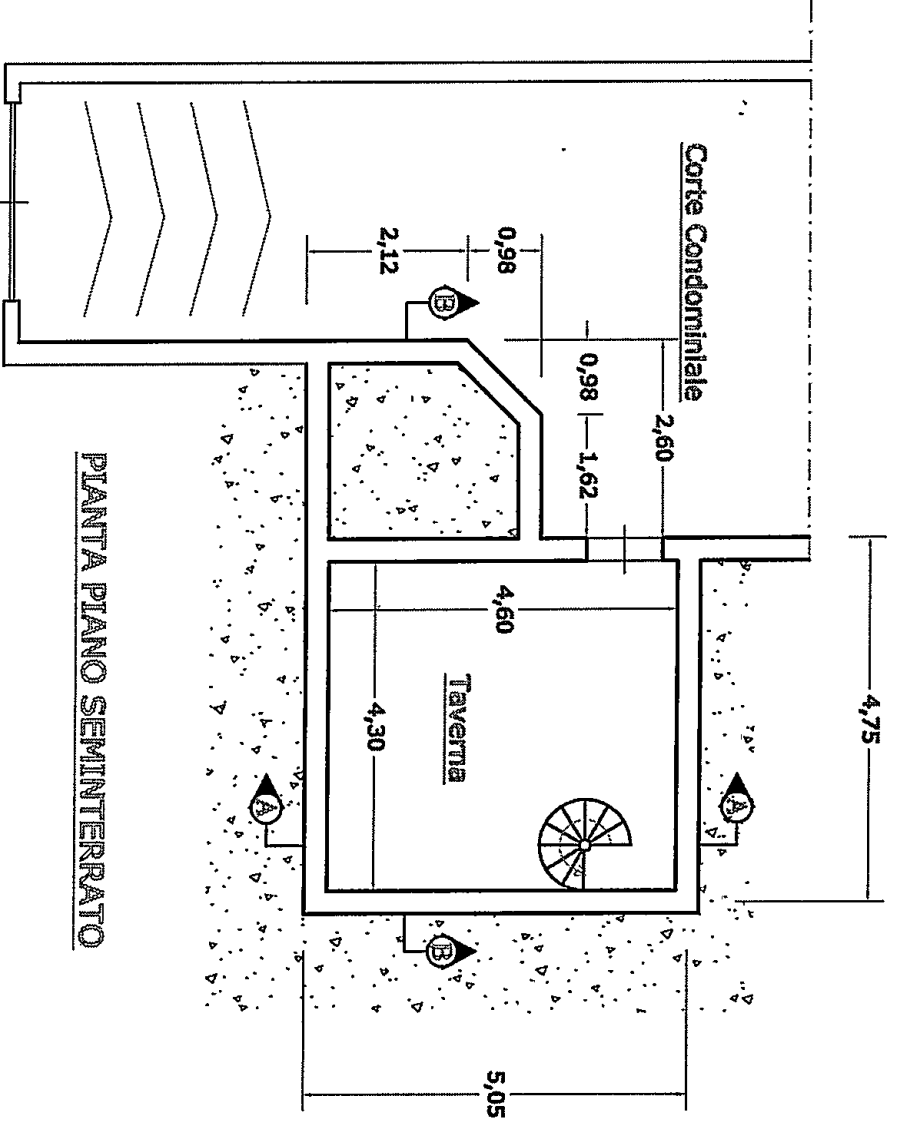


PIANTA PIANO SEMINTERRATO


COMUNE DI CARRARA
/ 6 FEB. 2007
*

Paola e Cecilia
Coruzzi


COMUNE DI CARRARA	
STATO DA PROGETTO	
Ampliamento e ristrutturazione di Civile Abitazione	Tav n° 3/6
PIANTE	SCALA: 1/100
Progettato da: CORUZZI Paola e Cecilia	Tecnico: MASSA Geom. MAURO

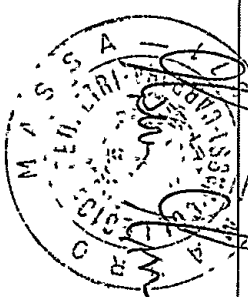

PIANTA PIANO TERRA

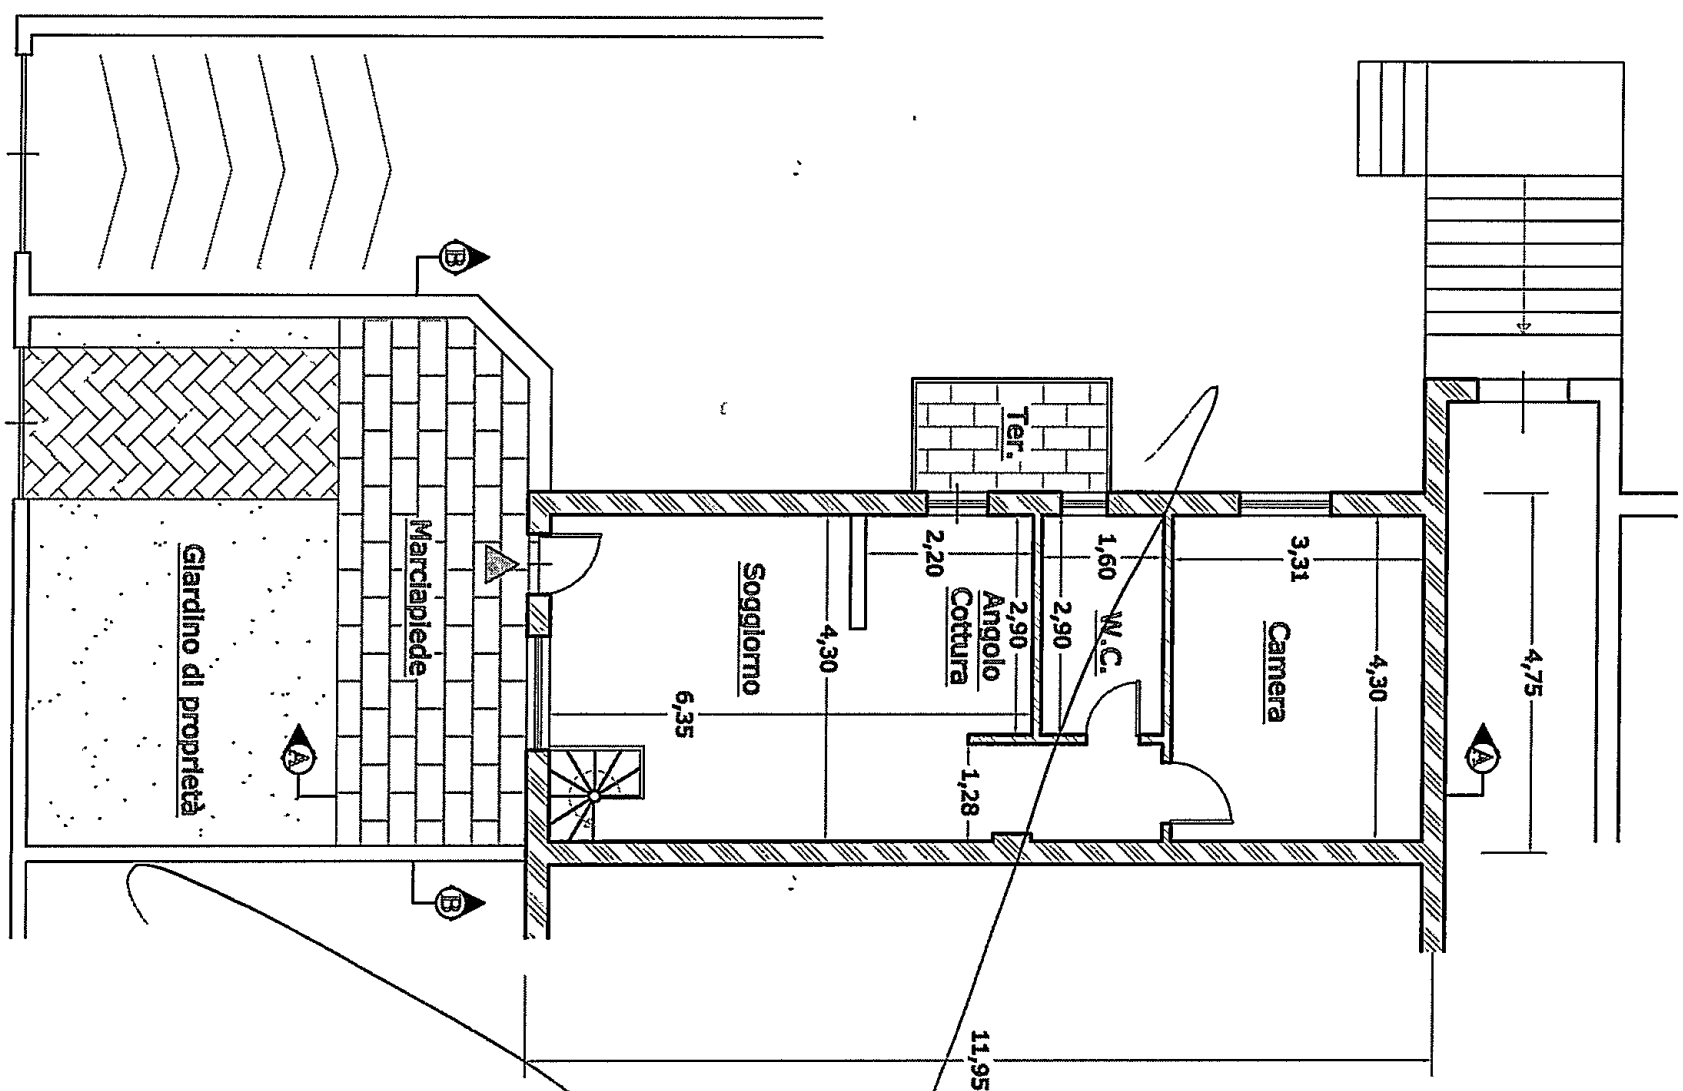

PIANTA PIANO SEMINTERATO

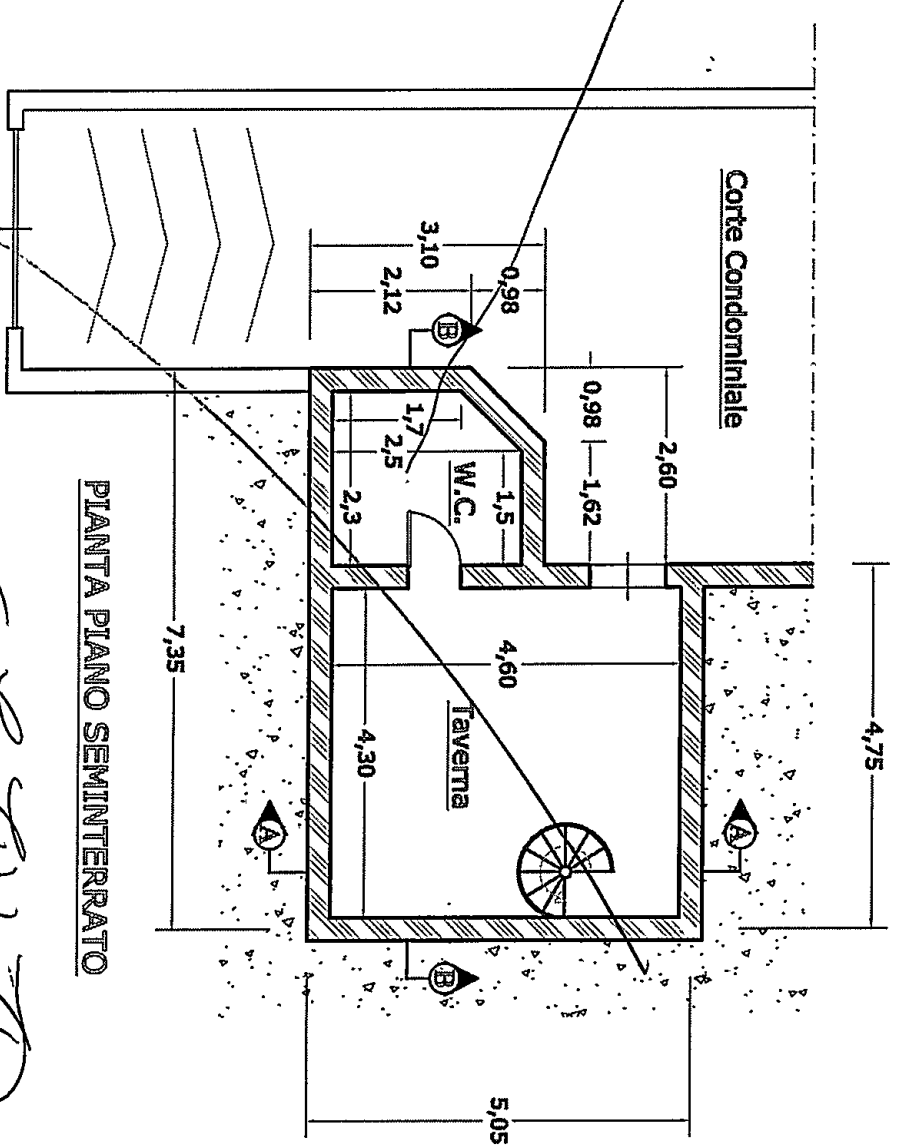

ESTRATTO
DA NOTE GENERALI

COMUNE DI CARRARA
/ 6 FEB. 2007
*

COMUNE DI CARRARA

STATO DA PROGETTO

Ampliamento e Ristrutturazione
di Civile Abitazione

Tav n° 4/5


SEZIONI E PROSPETTI

SCALA: 1 / 100


Progettista:
CORUZZI Paola e Cecilia

Teorico:
MASSA Geom. MAURO


Coruzzi Paola
Cecilia

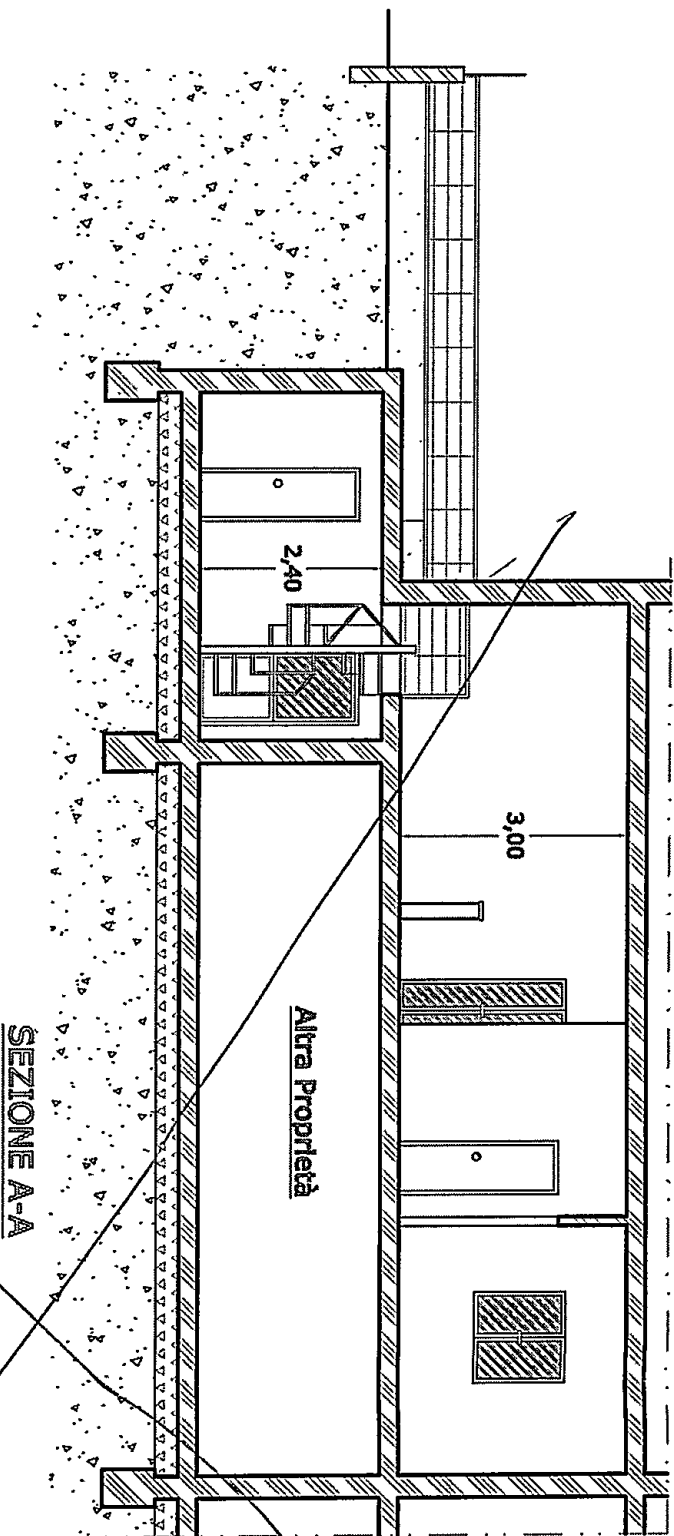


SEZIONE A-A

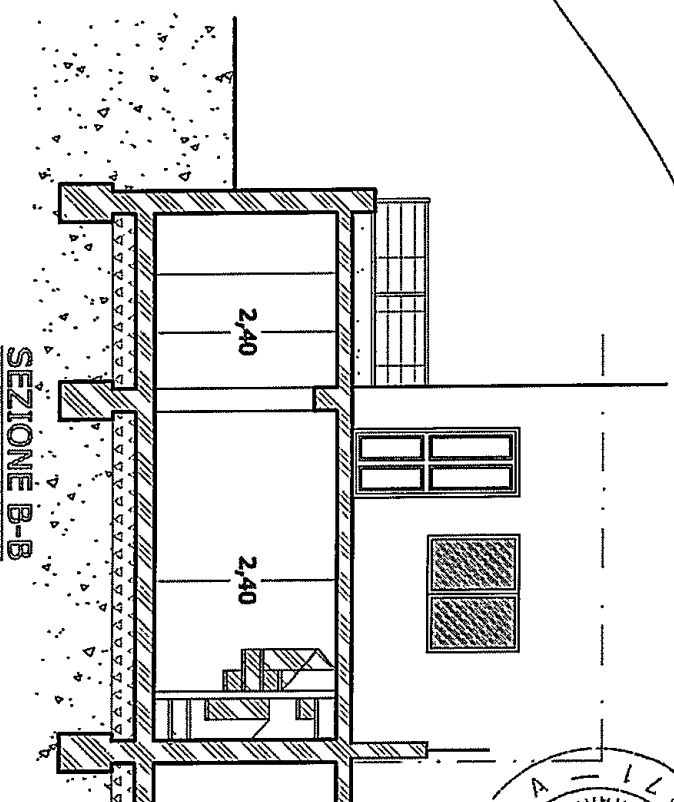

SEZIONE B-B

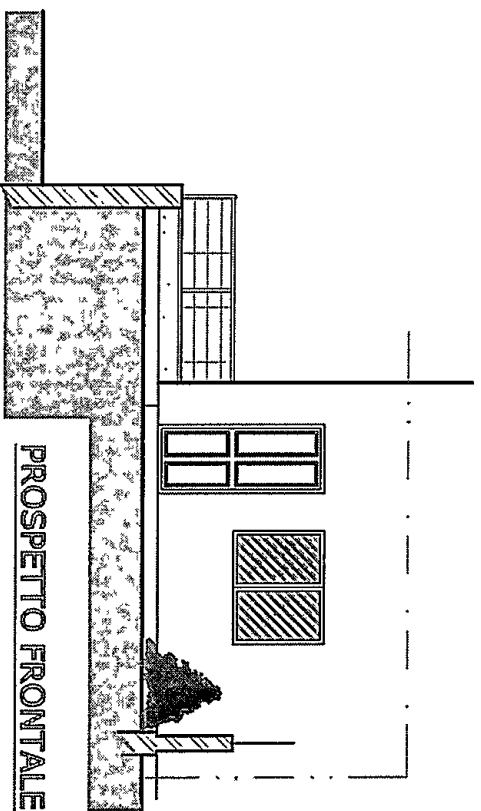

PROSPETTO FRONTALE

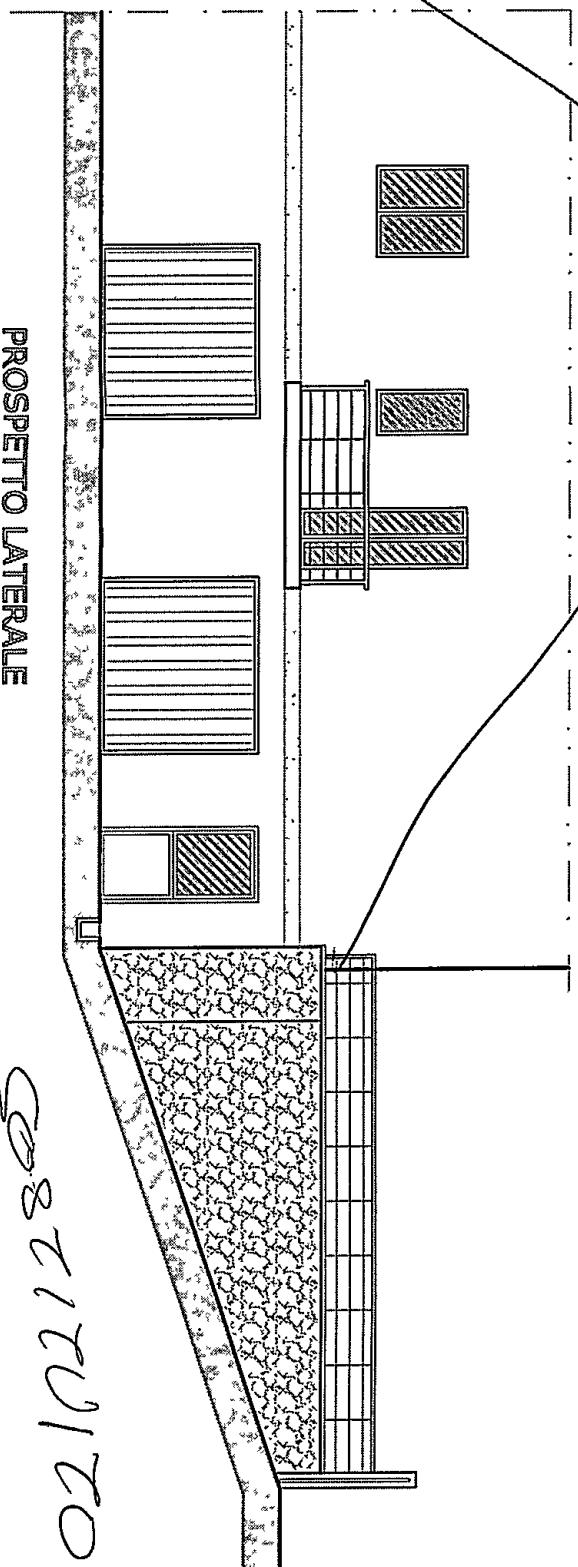

PROSPETTO LATERALE

GOBBIATO
DA INTERABAZIO




COMUNE DI CARRARA


/ 6 FEB. 2007

*


Paola Selt
EsellePaola

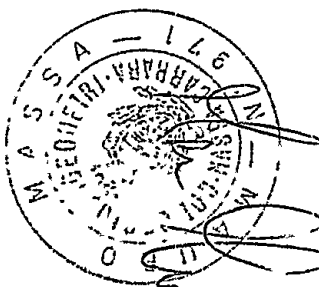

COMUNE DI CARRARA			
STATO DI RAFFRONTO			
Ampliamento e Ristrutturazione di Civile Abitazione		Tav n° 5/6	
PIANTE		SCALA: 1 / 100	
Proprietario: CORUZZI Paola e Cecilia		Tecnico: MASSA Geom. MAURO	

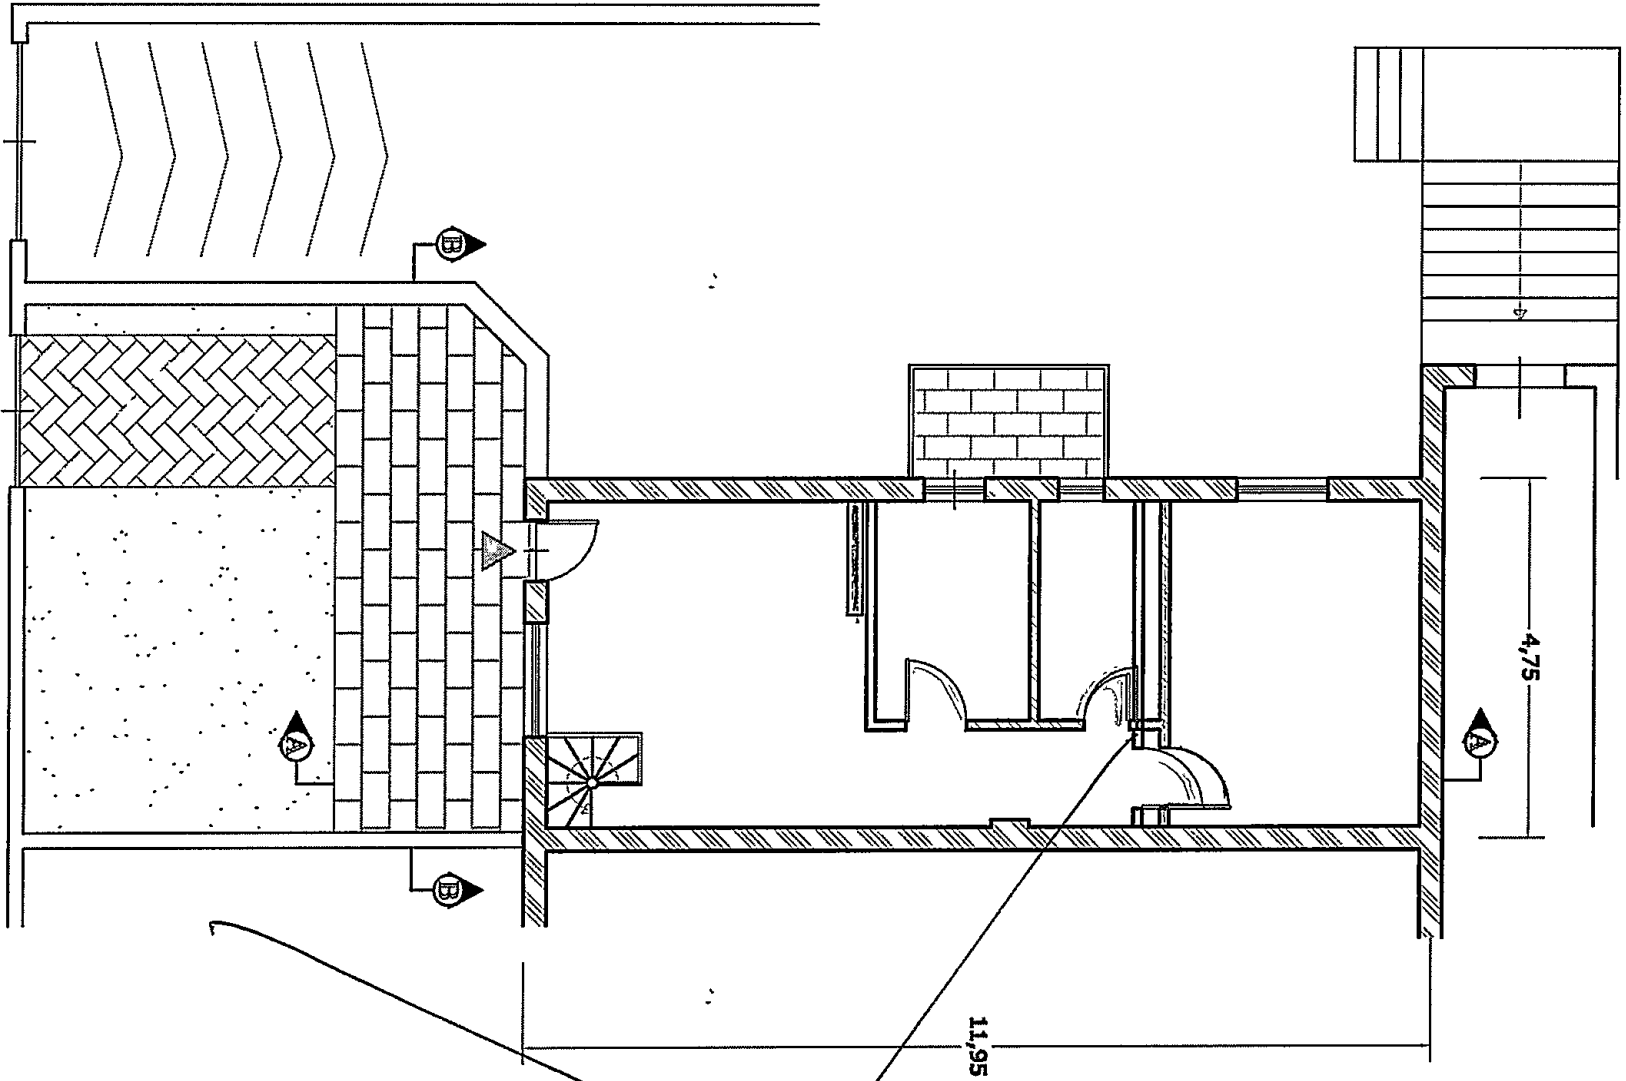

PIANTA PIANO TERRA

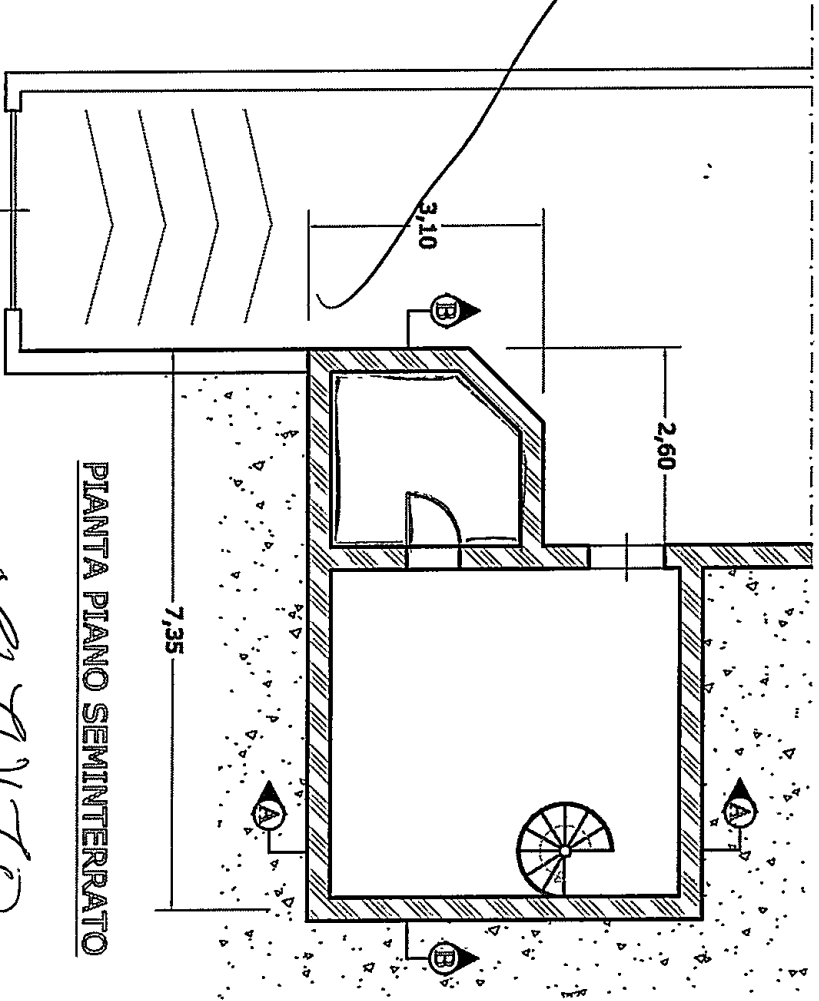

PIANTA PIANO SEMINTERATO






costituito
DA M. Y. G. N. B. C. M.

COMUNE DI CARRARA
/ 6 FEB. 2007

*

*Corrucci Paolo
Cecilia Corrucci*

COMUNE DI CARRARA			
STATO DI RAFFRONTO			
Ampliamento e Ristrutturazione di Civile Abitazione		Tav n° 6/6	
SEZIONI E PROSPETTI		SCALA: 1 / 100	
Progettato: CORRUZZI Paola e Cecilia		Tecnico: MASSA Geom. MAURO	

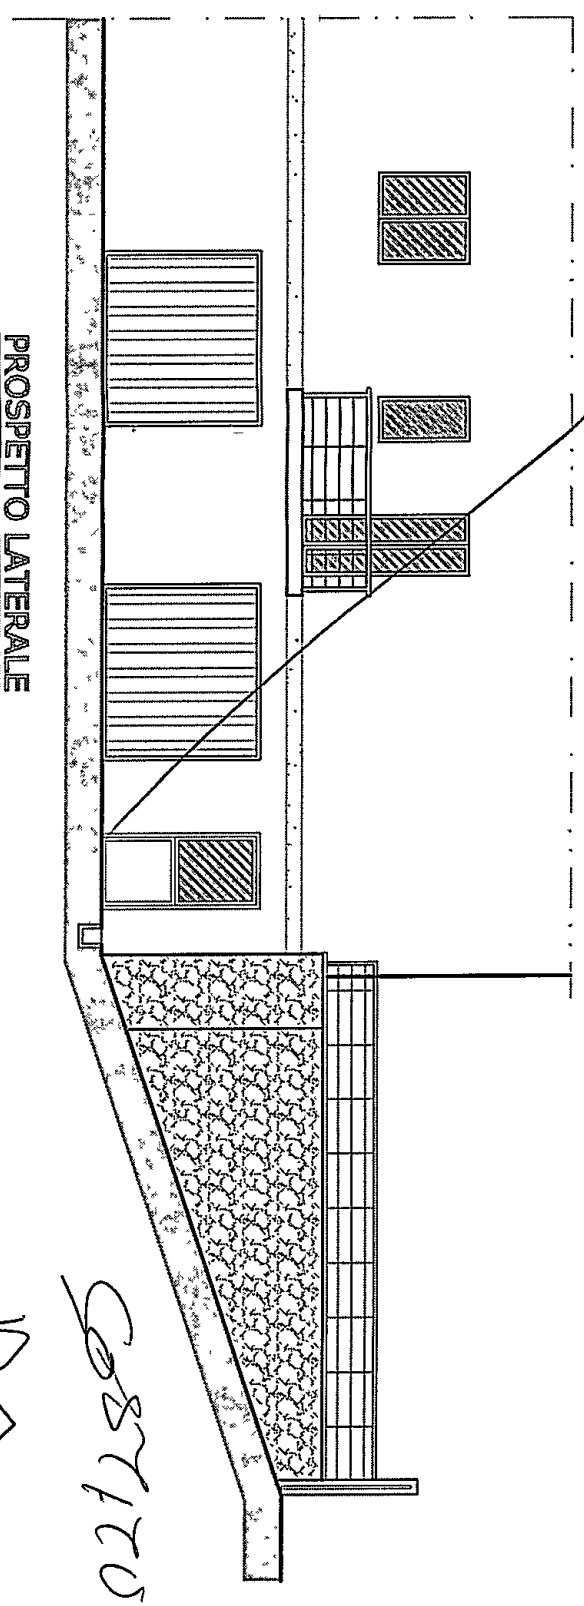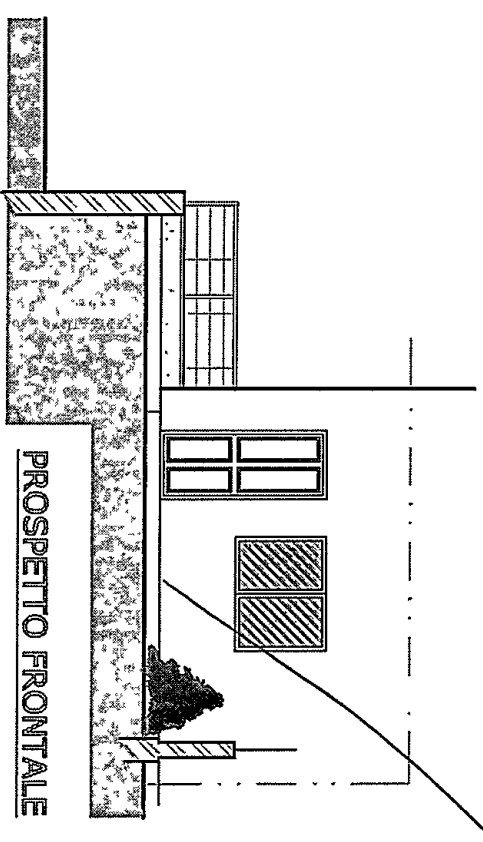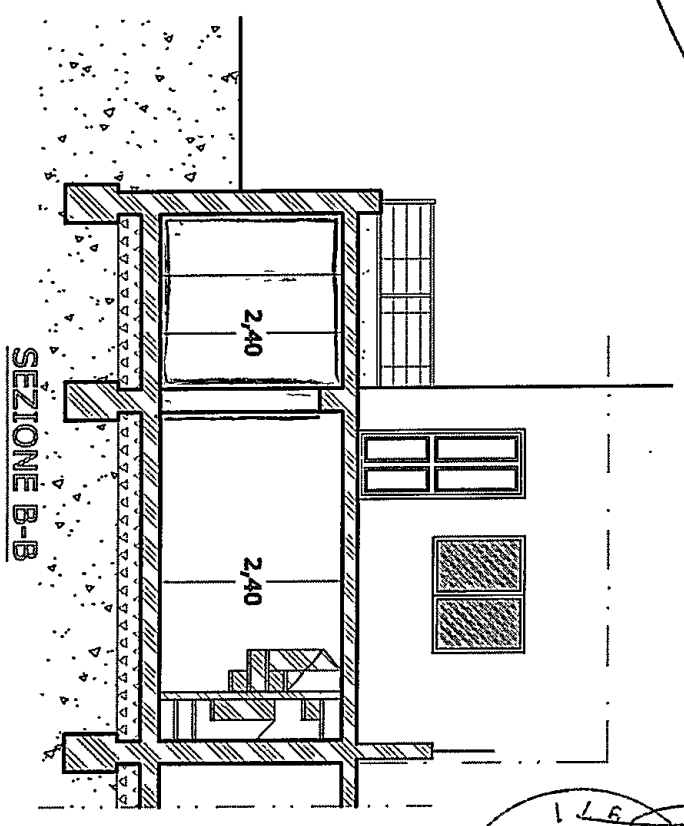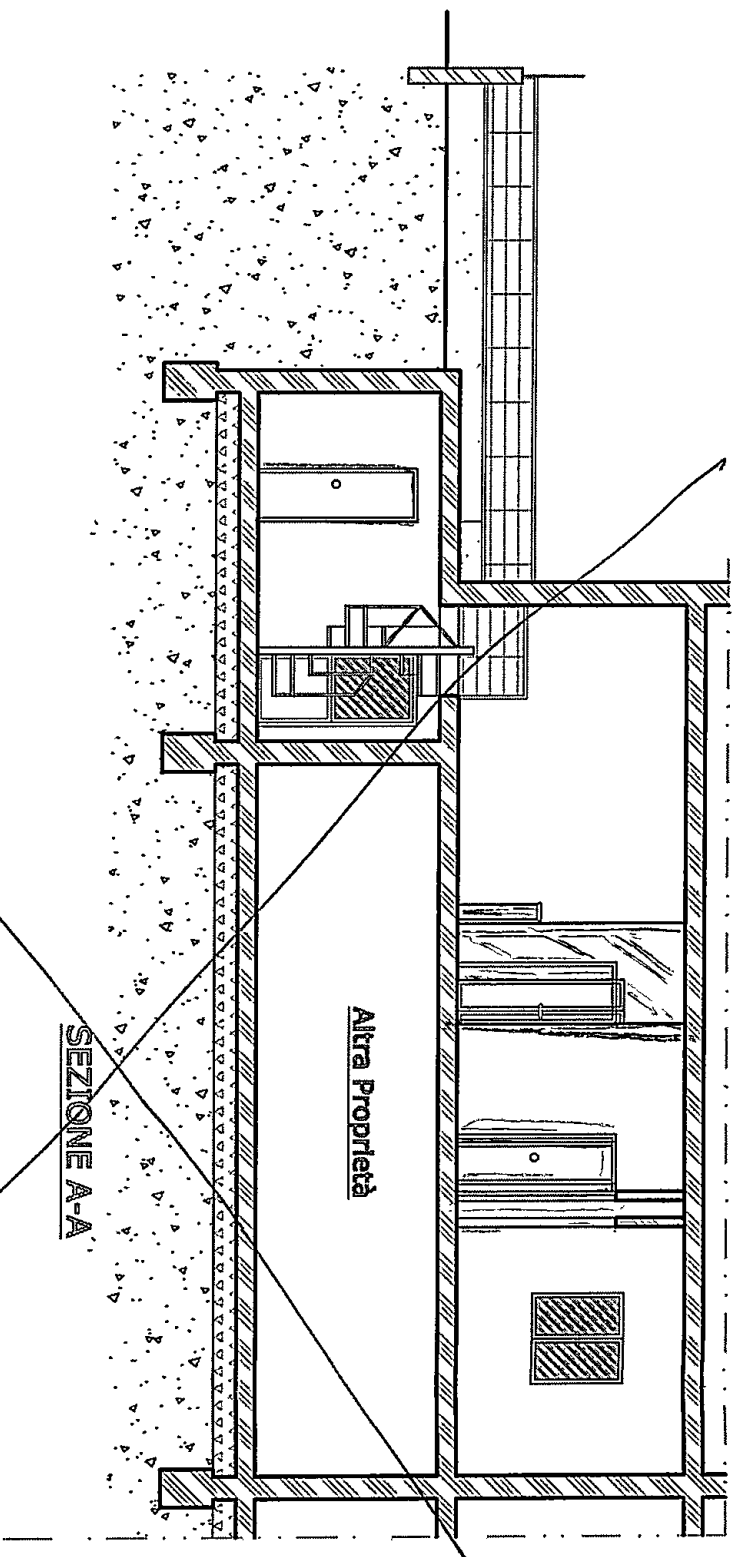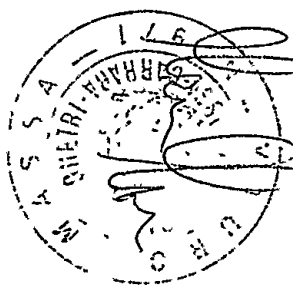

*Costituito
122
m786582024*