




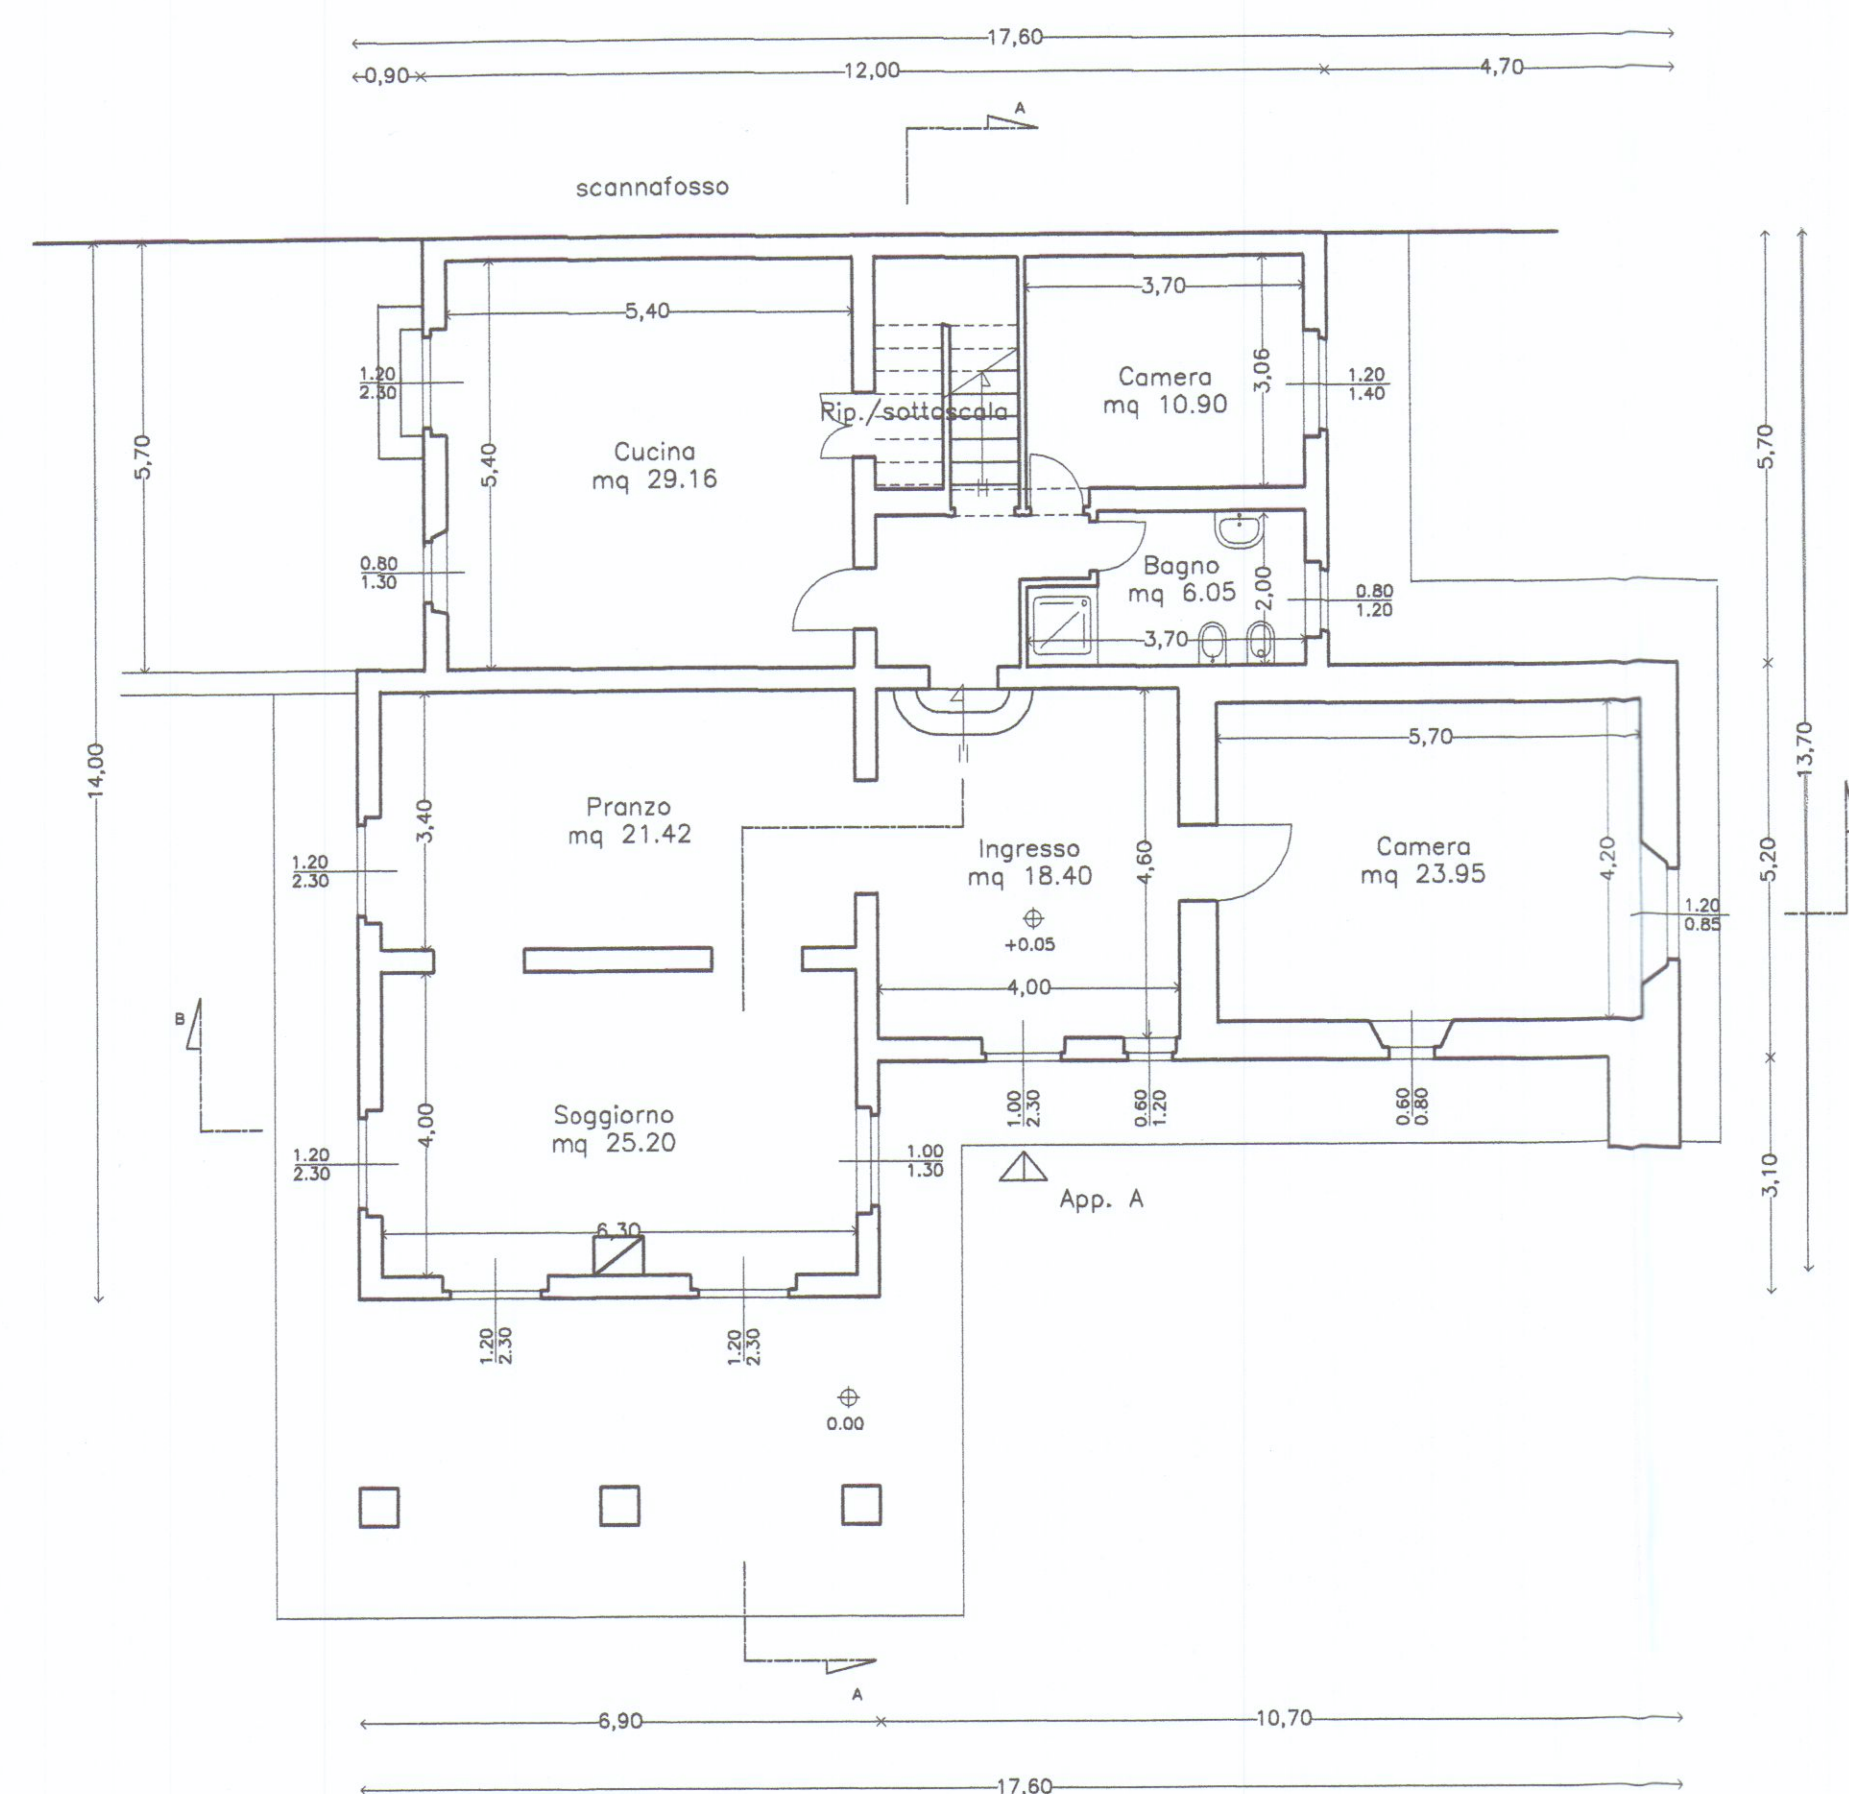

Pianta Piano Terra

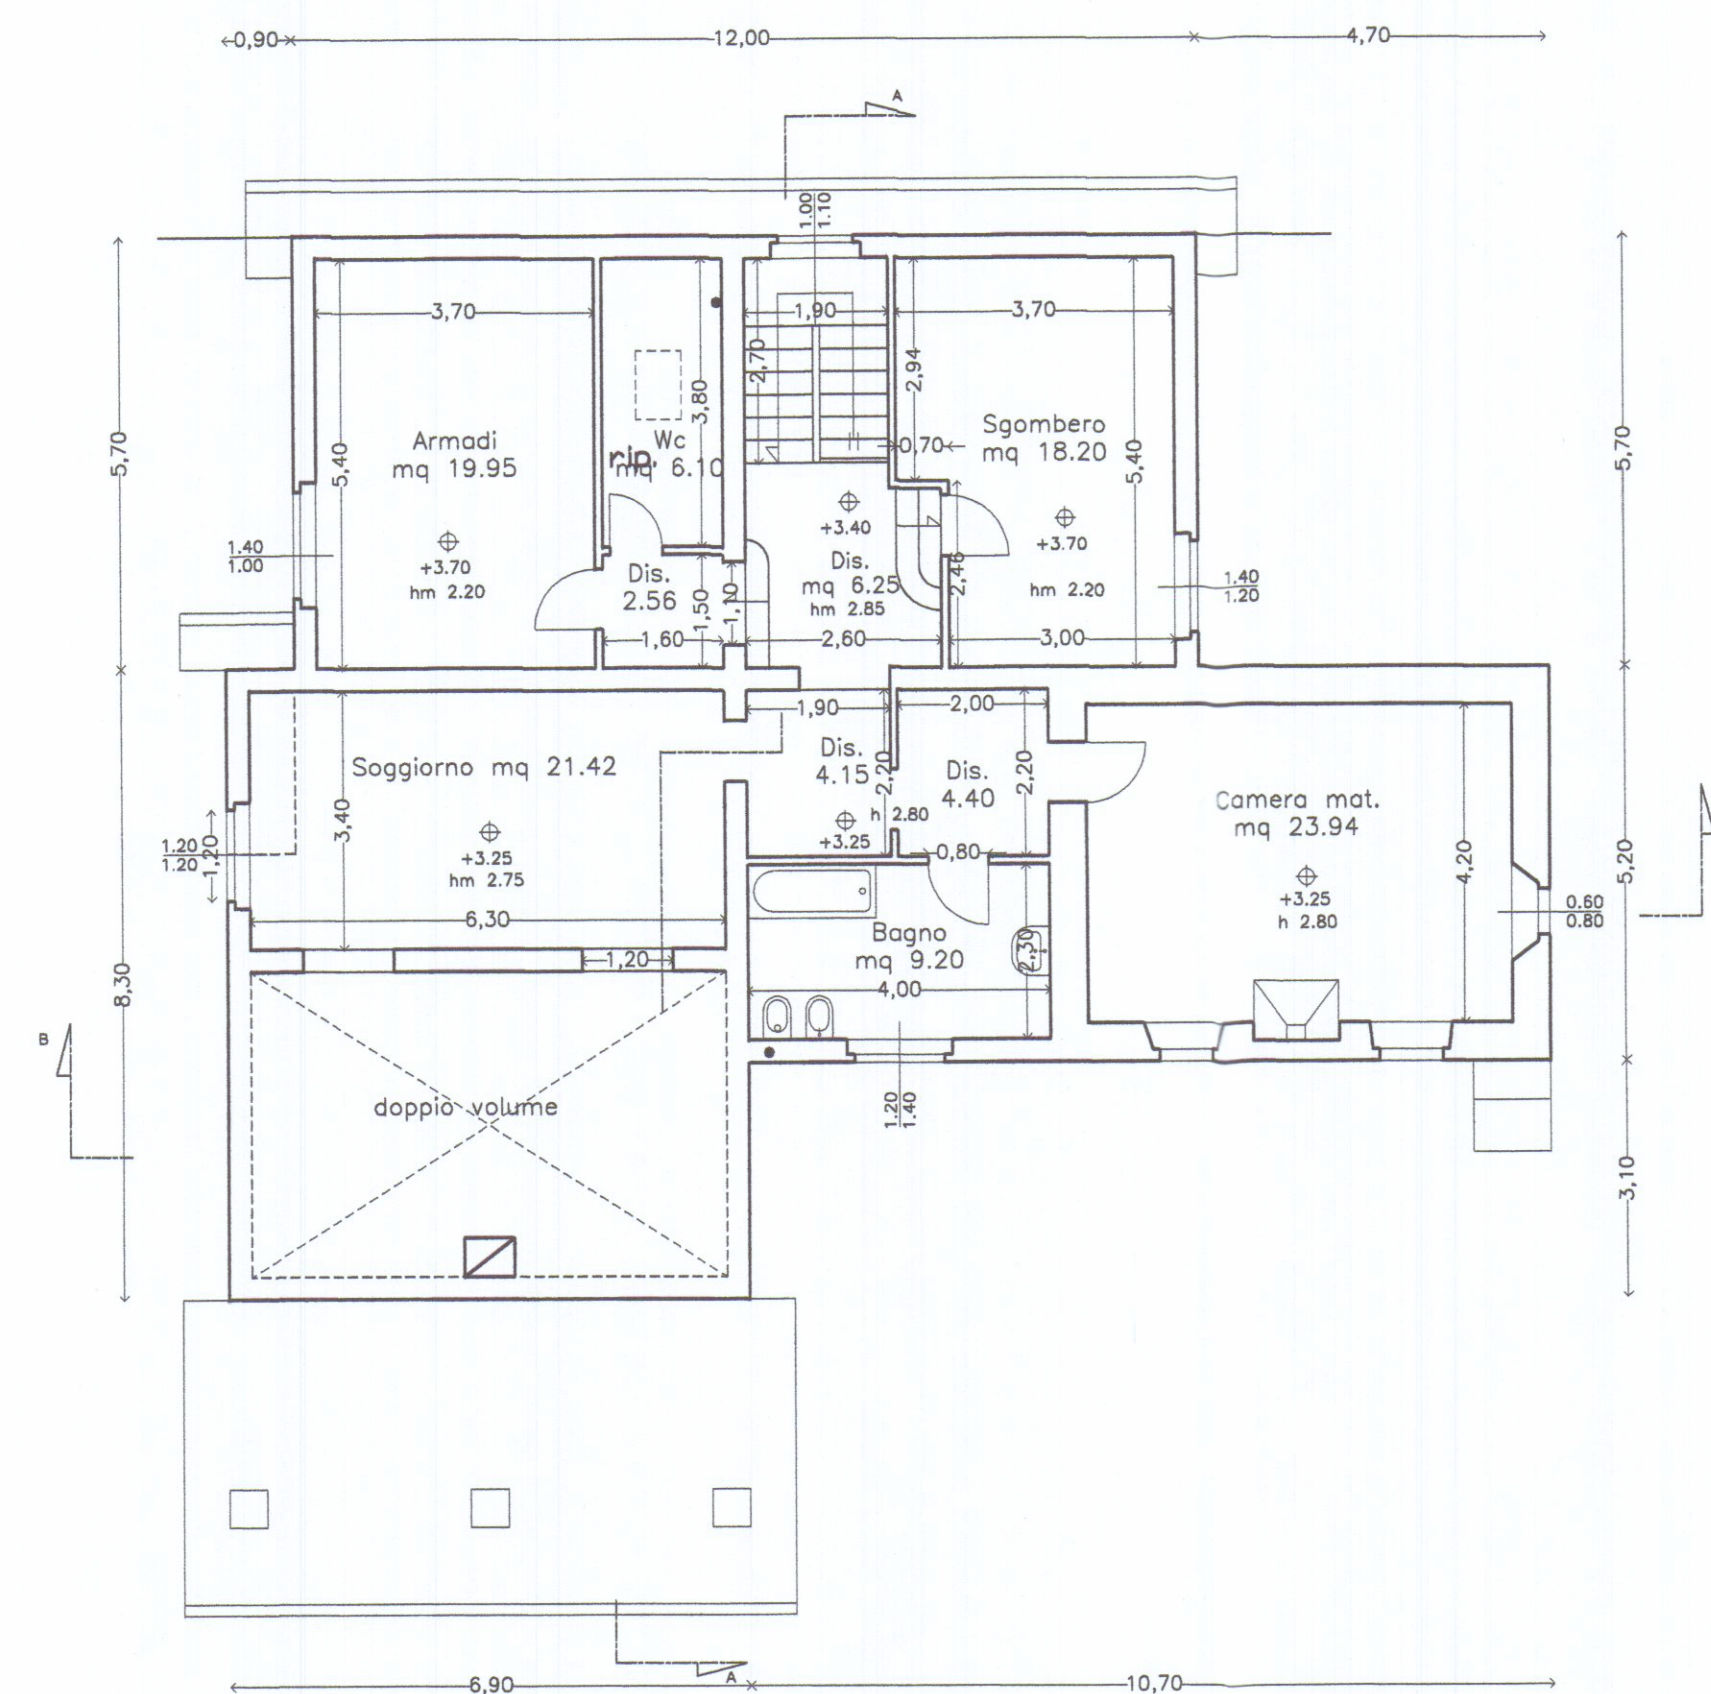

Pianta Piano Primo

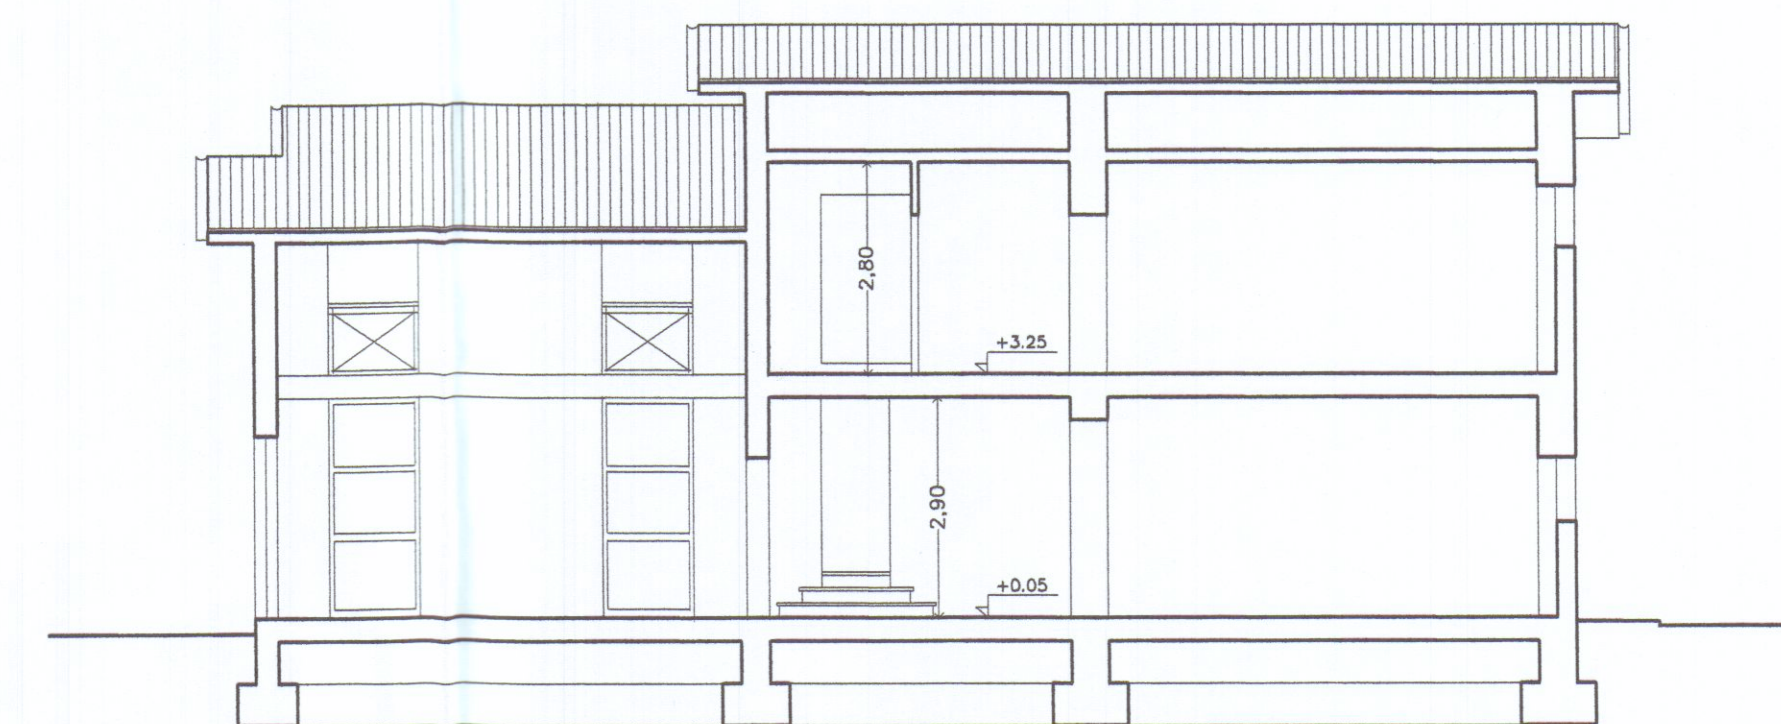


Sezione B-B'




Prospetto Sud




Prospetto Ovest

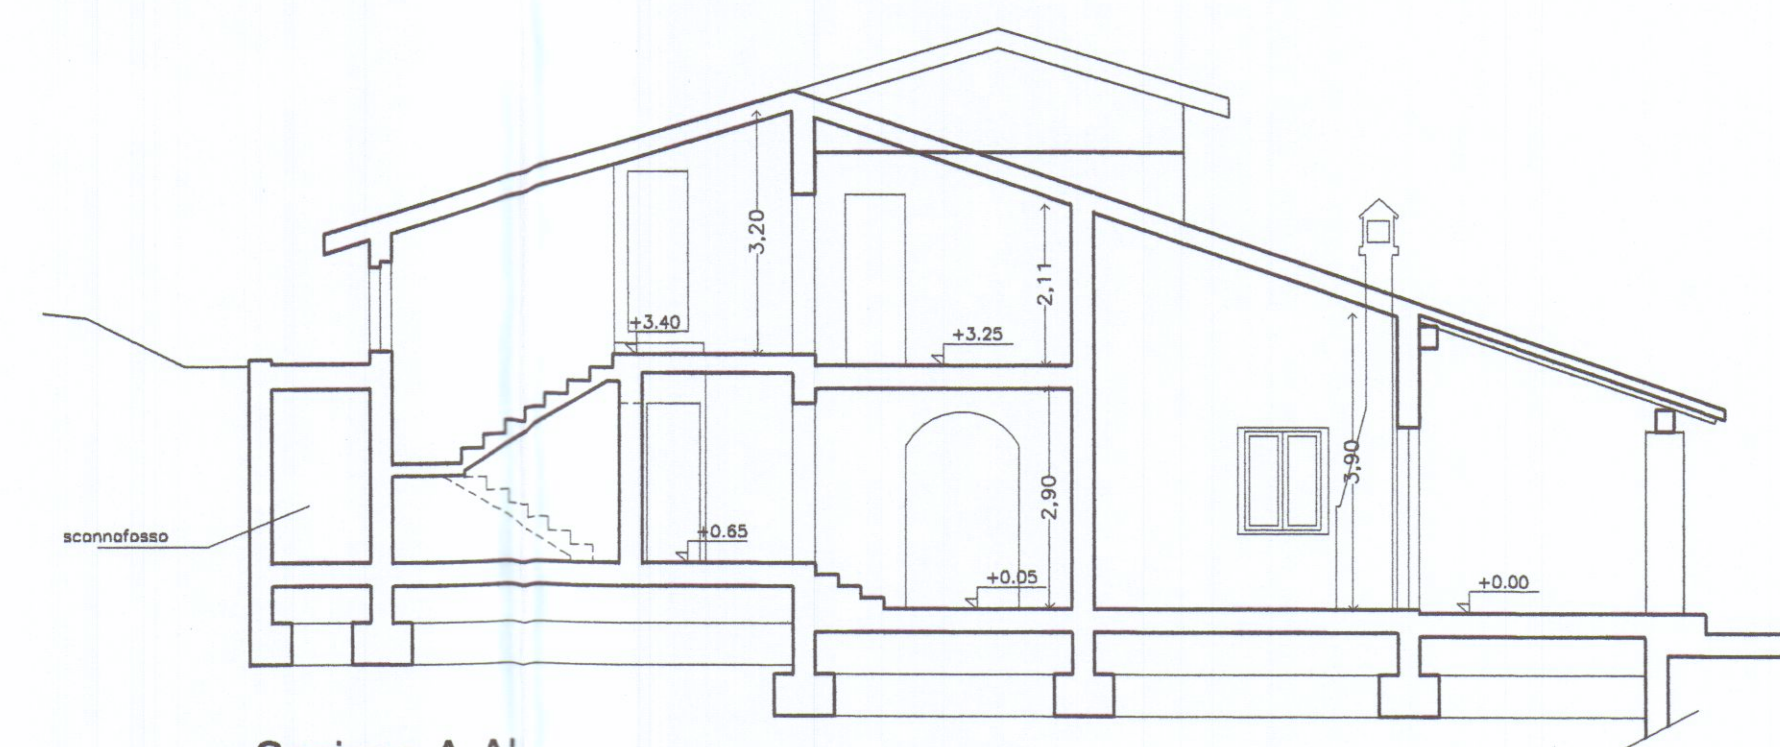

Sezione A-A'

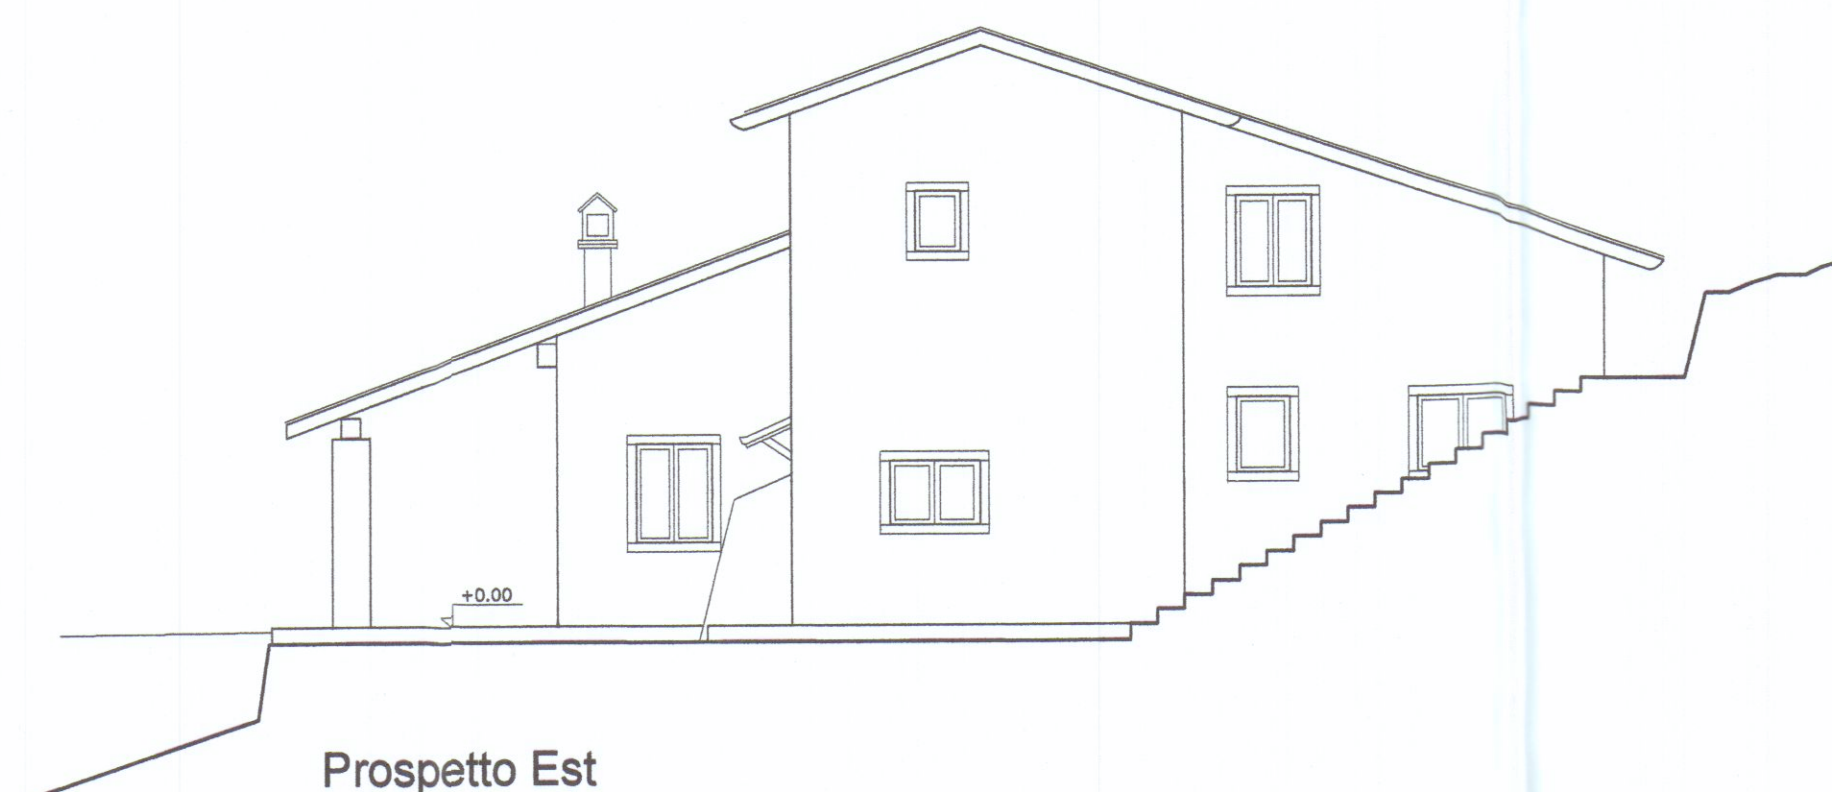

Prospetto Est

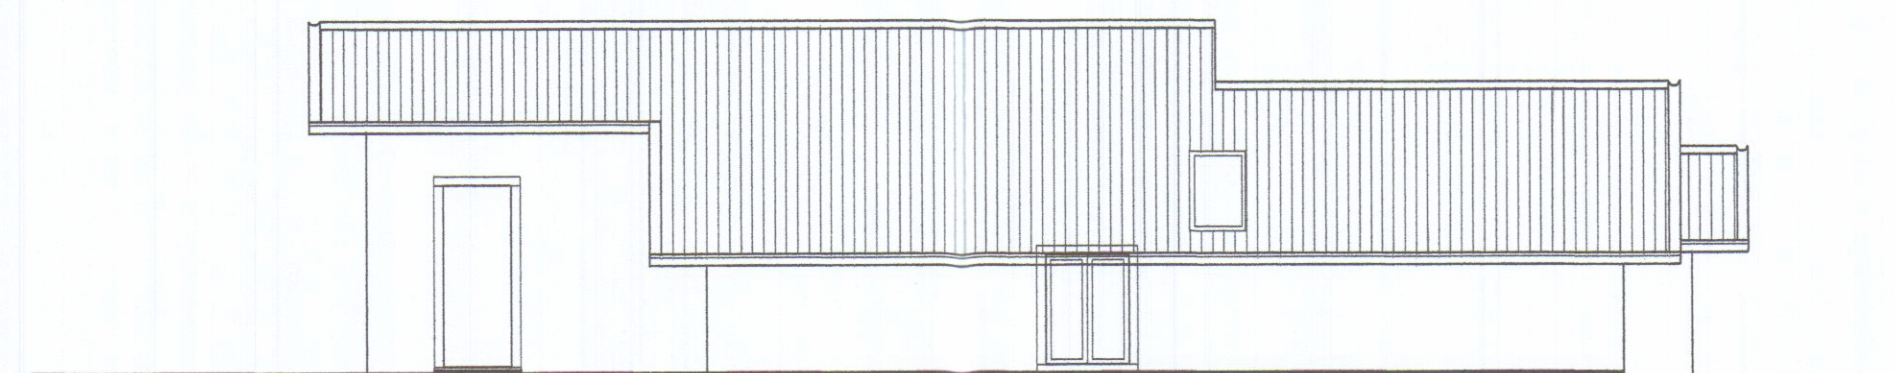

Prospetto Nord



	ARCHITETTURA INGEGNERIA DESIGN	TAVOLA
	Viale XX Settembre n. 73 CARRARA – Tel. 0585/72648	2
	DOTT. ARCH. GIANNA MARIA BIANCHI	
	COMUNE DI CARRARA	SCALA 1:100
SCIA per Ristrutturazione e Frazionamento di fabbricato di civile abitazione sito in Carrara - Loc. Ficocchia, Via Vicinale Fg. 63 Part. 711, 90		
OGGETTO	Stato Attuale	DATA 09/2012
COMMITTENTE	BONALDI Mario – SALUTINI Maria Elena	AGG.1 DIS. PROT.