


PIANTA PIANO PRIMO



PIANTA PIANO TERRA

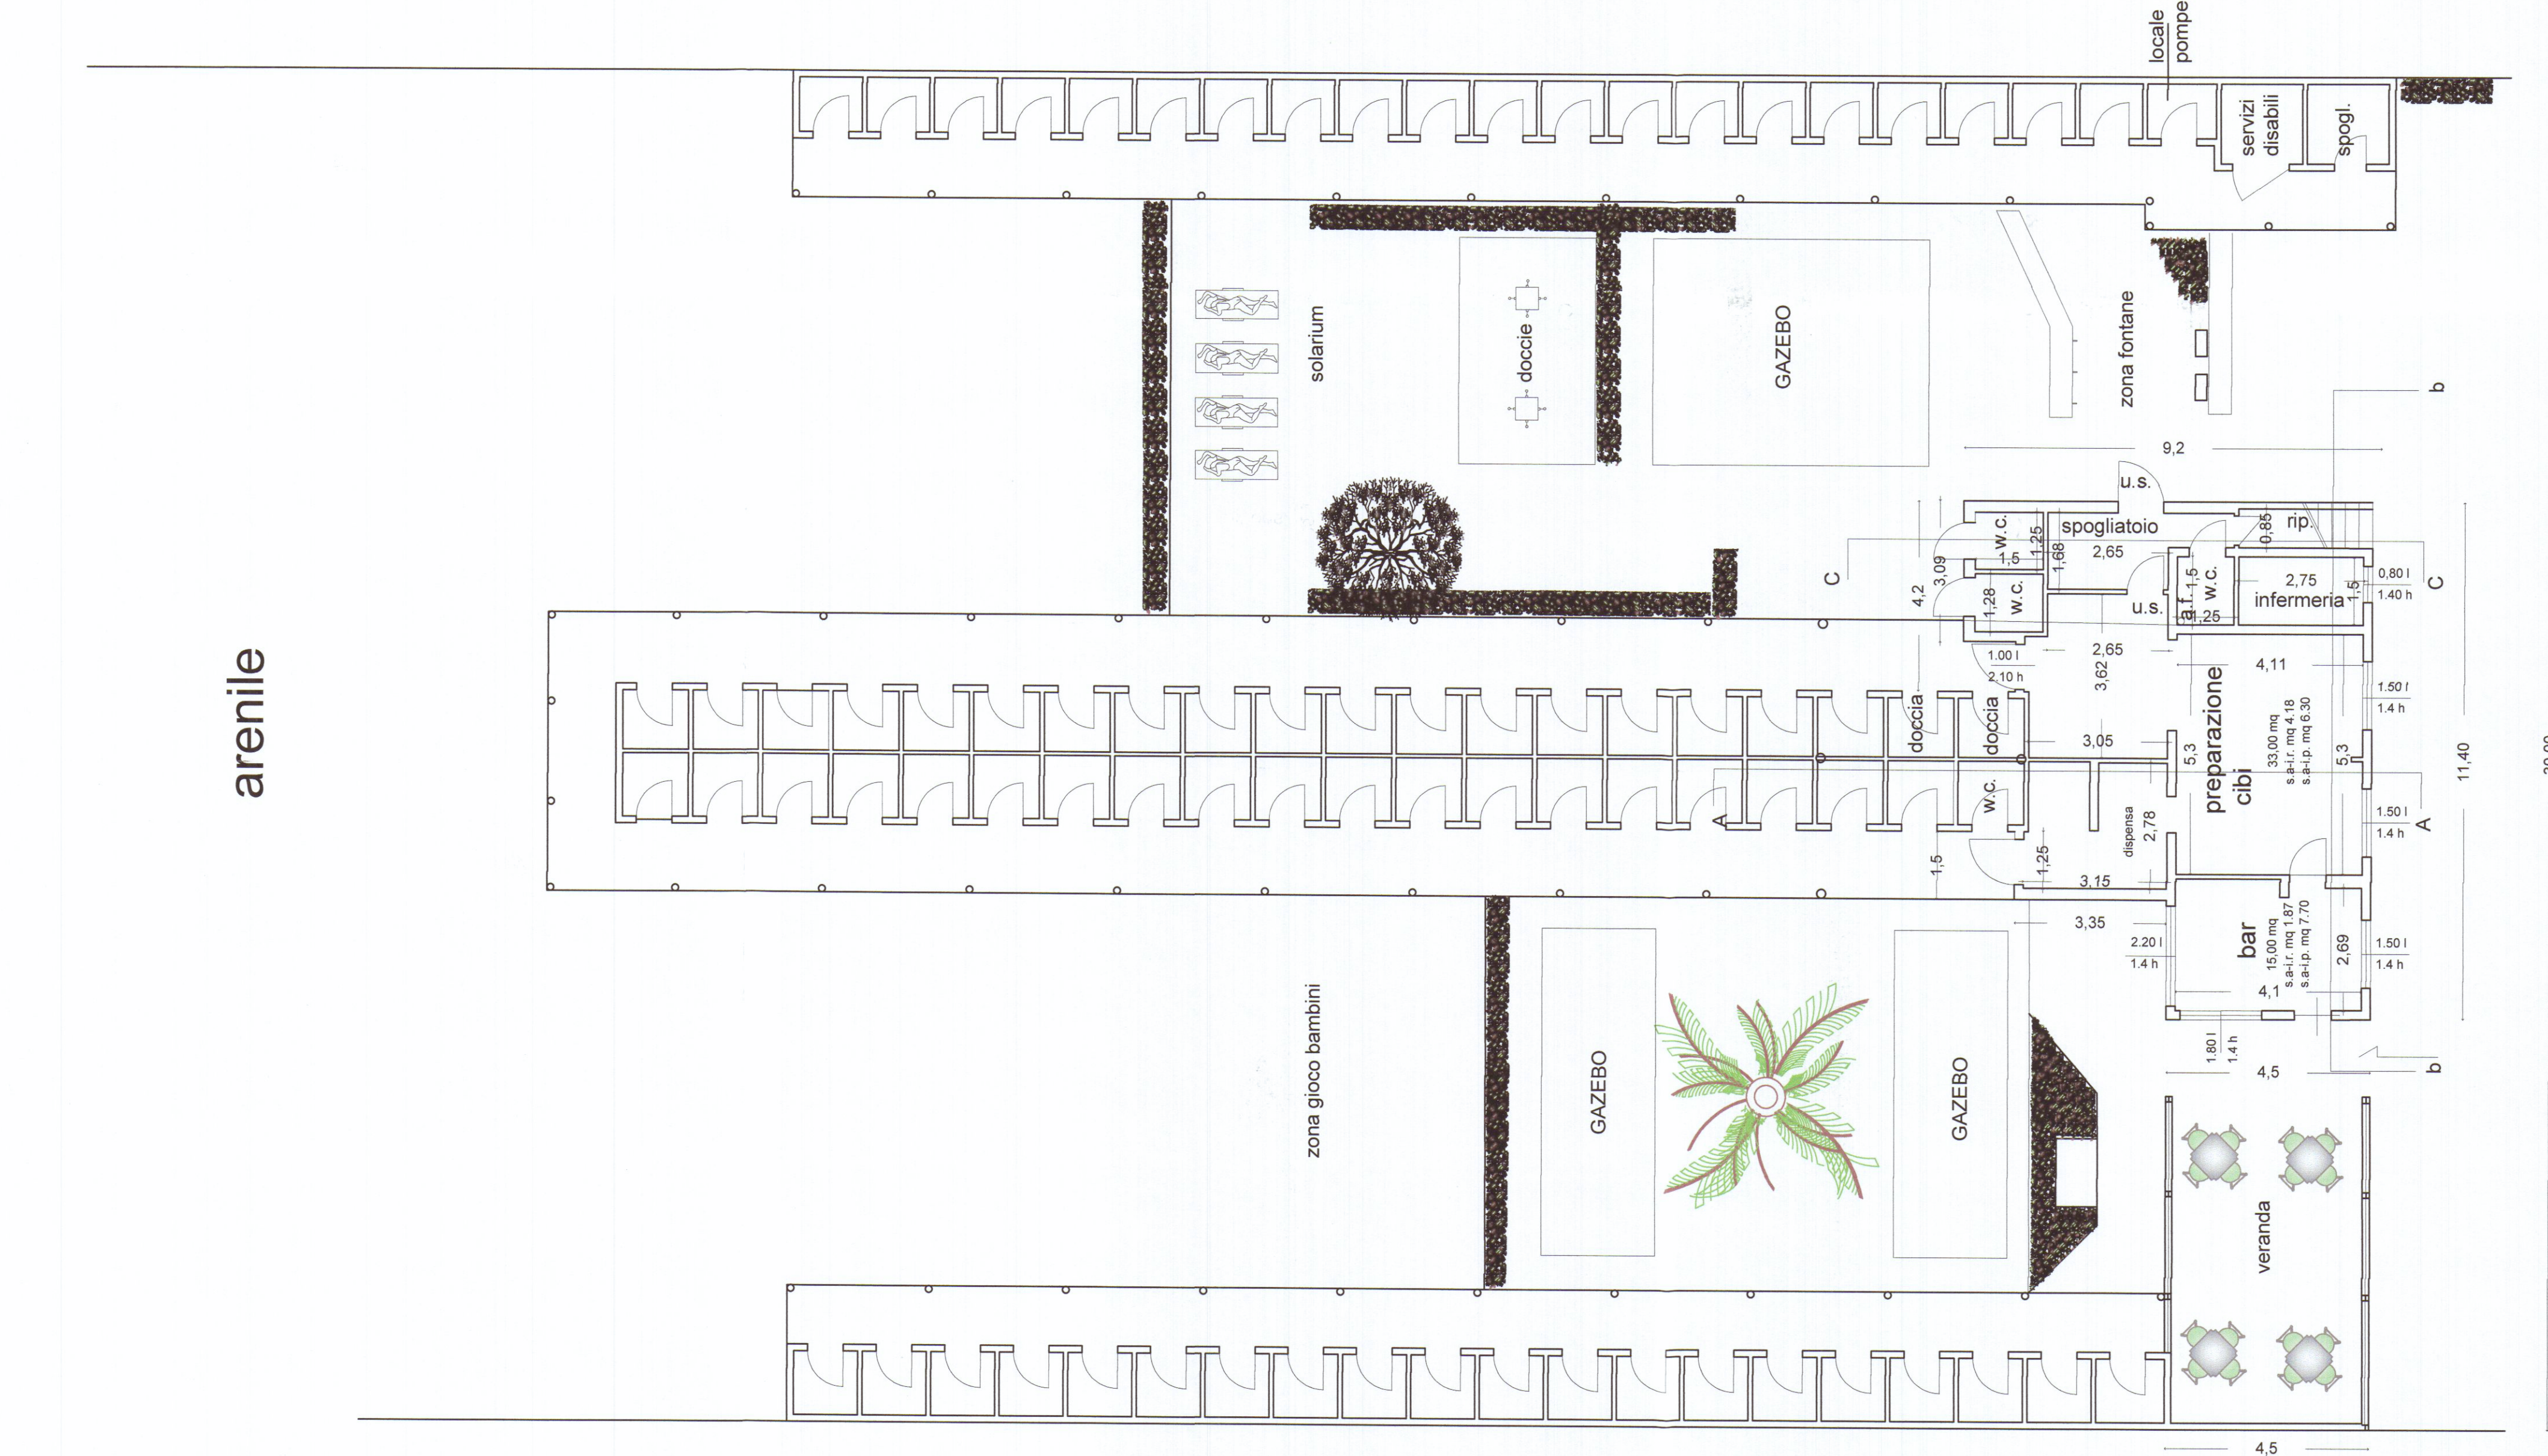

SUAP 553/19
COMUNE DI CARRARA
11 DIC. 2019

OGGETTO: Adeguamento igienico funzionale a stabilimento balneare				Progettista Firma	
Data Ottobre 2019				Firma	
Ubicazione Viale Vespucci, 50 Carrara				Completamento Bagno Excelior Firma APPROVATO	
Comune Carrara				Scala 1/100	
Dati catastali Fig. 106 Part. 104/105 sub 1				rappresentazione piante piano terra-primo	
				1 a	