


COMUNE	CARRARA	
LOCALITA'	P.E.P. MARINA DI C.	LEGGE
COOPER - CASIRA VIA BACCIO BANDINELLI 13 54033 CARRARA		PROGETTO: PER LA COSTRUZIONE DI 12 ALLOGGI DI CIVILE ABITAZIONE
OGGETTO	PIANTA PIANO SECONDO	
N. RIF.	UFFICIO TECNICO DELLE COOPERATIVE CORSO C. ROSSELLI, 17 - CARRARA - TEL. 74504	
4	SCALA 1:100	PROGETTISTI: Dott. Arch. DONALDI RENATO
TAVOLA	DATA - 1 AGO. 1979	

21 AGO. 1979

appartamenti	A	B	C
Ingresso I mq.	5.80	5.20	
Sogg. Pranzo Sp. "	38.30	21.67	21.54
Cucina K. "	8.15	10.00	8.69
Bagno1 B.1 "	4.53	7.60	7.80
Bagno2 B.2 "		3.57	3.45
Letto 1 L.1 "	13.23	16.53	15.20
Letto 2 L.2 "	13.80	14.82	12.40
Letto 3 L.3 "		16.73	12.48
Disimpegno Dis. "	3.85	8.46	7.66
Ripostiglio Rip. "		1.32	
Totale mq.	81.98	106.56	94.62

APPROVATO
CONTROLLATO 23 GEN. 1980
L'ING. CAPO

0.30
2.30
0.20
5.70
11.00
3.90
1.70

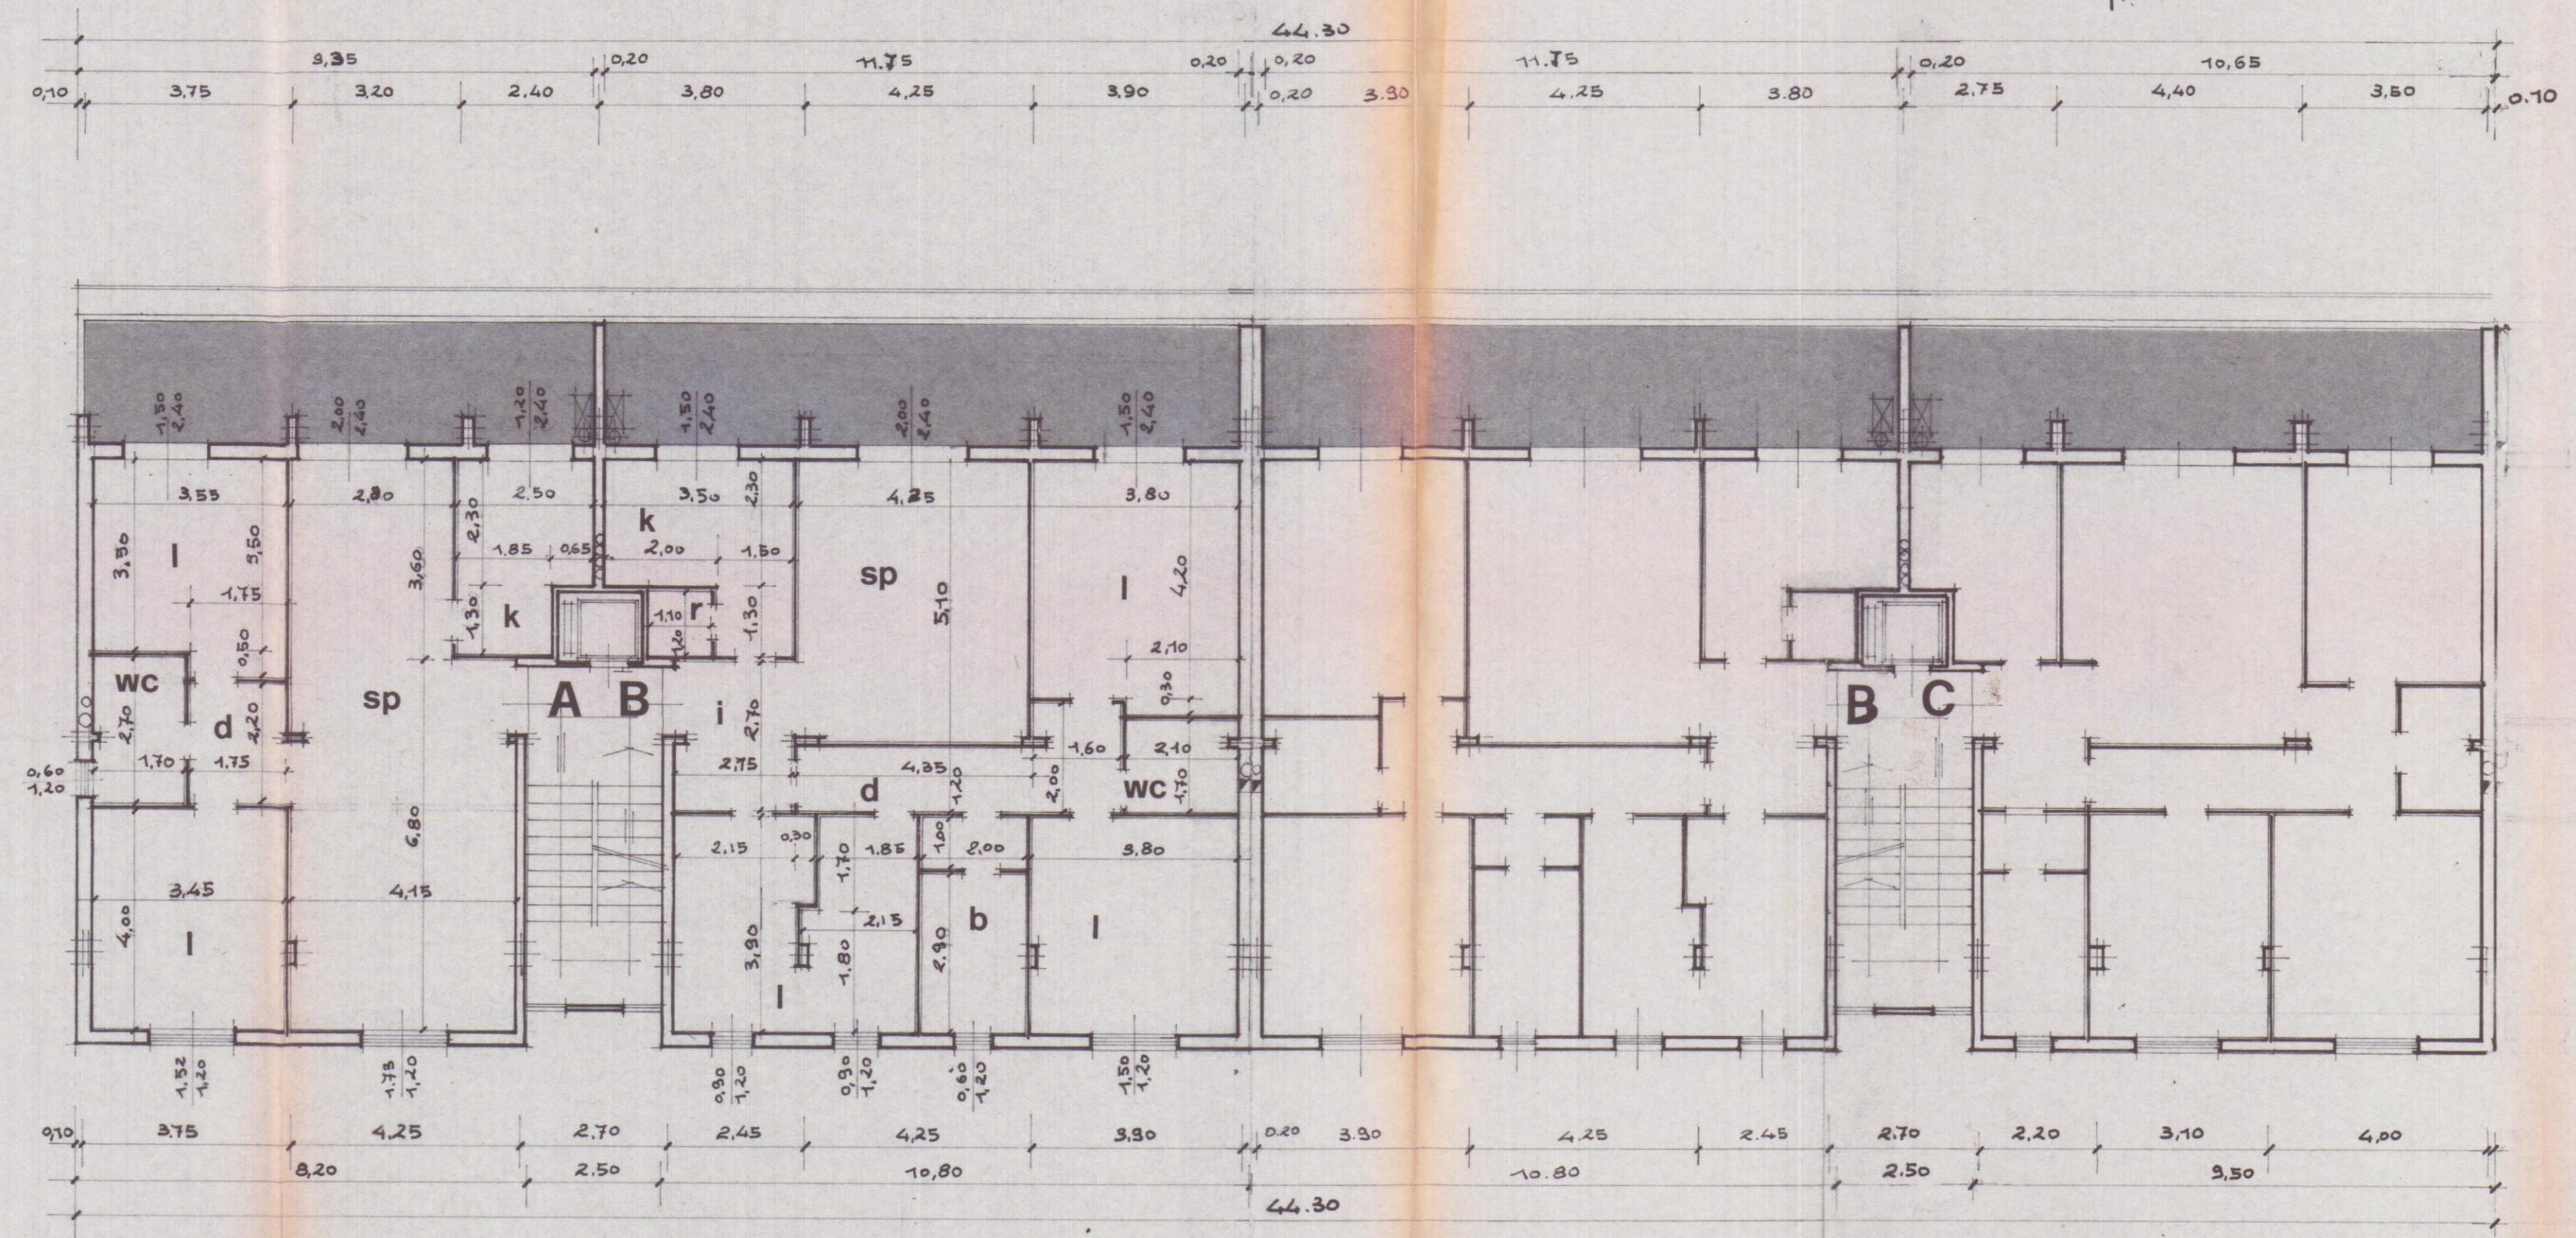

A B
A B