

COMUNE DI CARRARA
Loc. Fossola

SOSPESO

PROGETTO AMPLIAMENTO CASA DI
CIVILE ABITAZIONE.

PROPRIETARIO: COSCI MARIO

Fog. N° 51 MAPP. N° 513

STUDIO TECNICO
Architetto LUCIO GRANA
Viale XX Settembre, 215
AVENZA-CARRARA - TEL. 58.155

N.C.F. GRU LCU 34 H04 8838V

Aut. Arch. Lucio Grana

ELABORATI:

STRALCIO CATASTALE SCALA 1:1000 1:100

PIANTE PROSPETTIVE E SEZIONE SCALA 1:50

TAV. N° 1

1

STATO ATTUALE.


PLANIMETRIA CATASTALE

SCALA 1:1000




INGRANDIMENTO CATASTALE


SCALA 1:100

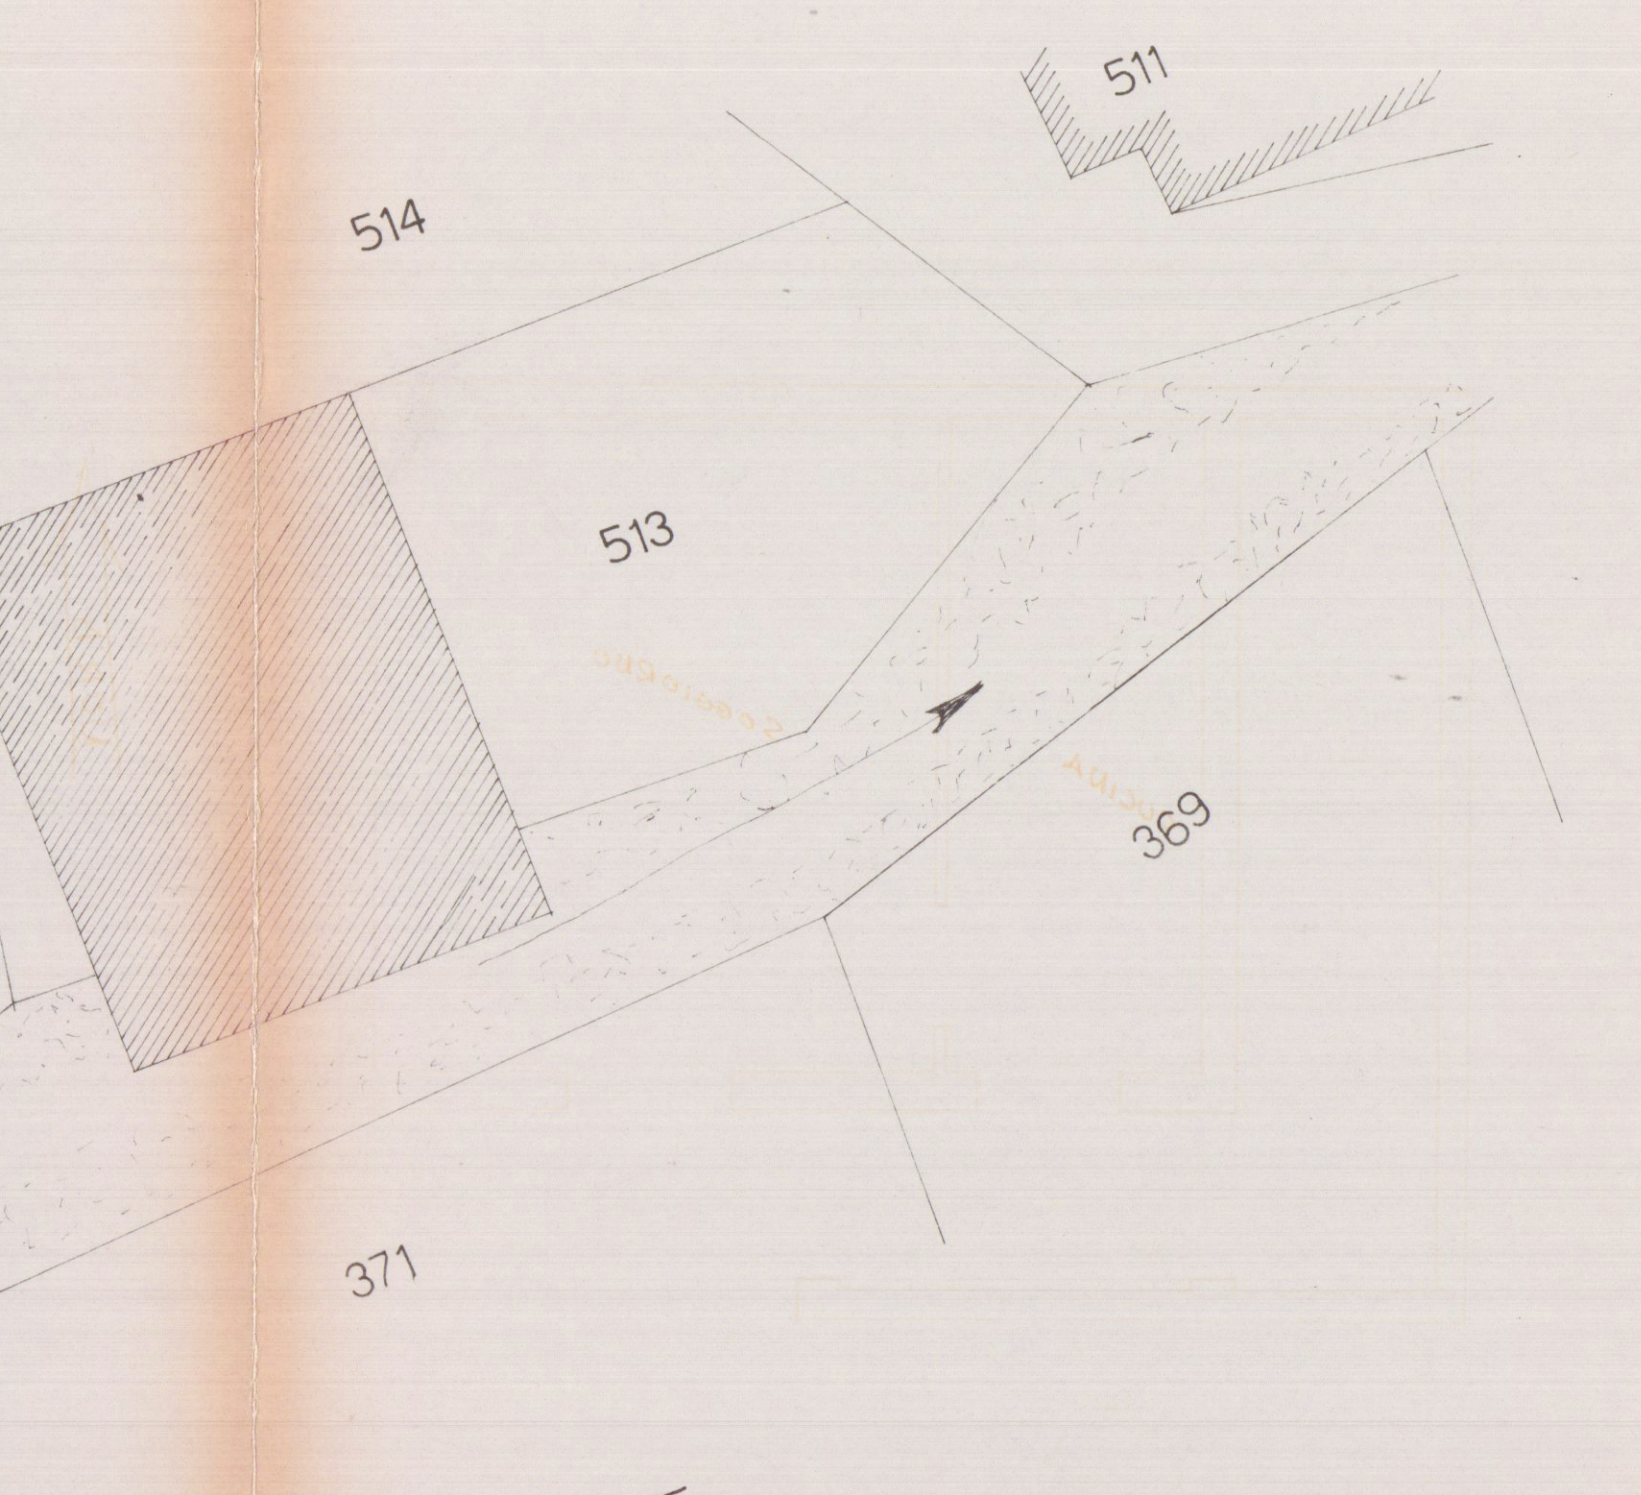


PIANTA P.T.

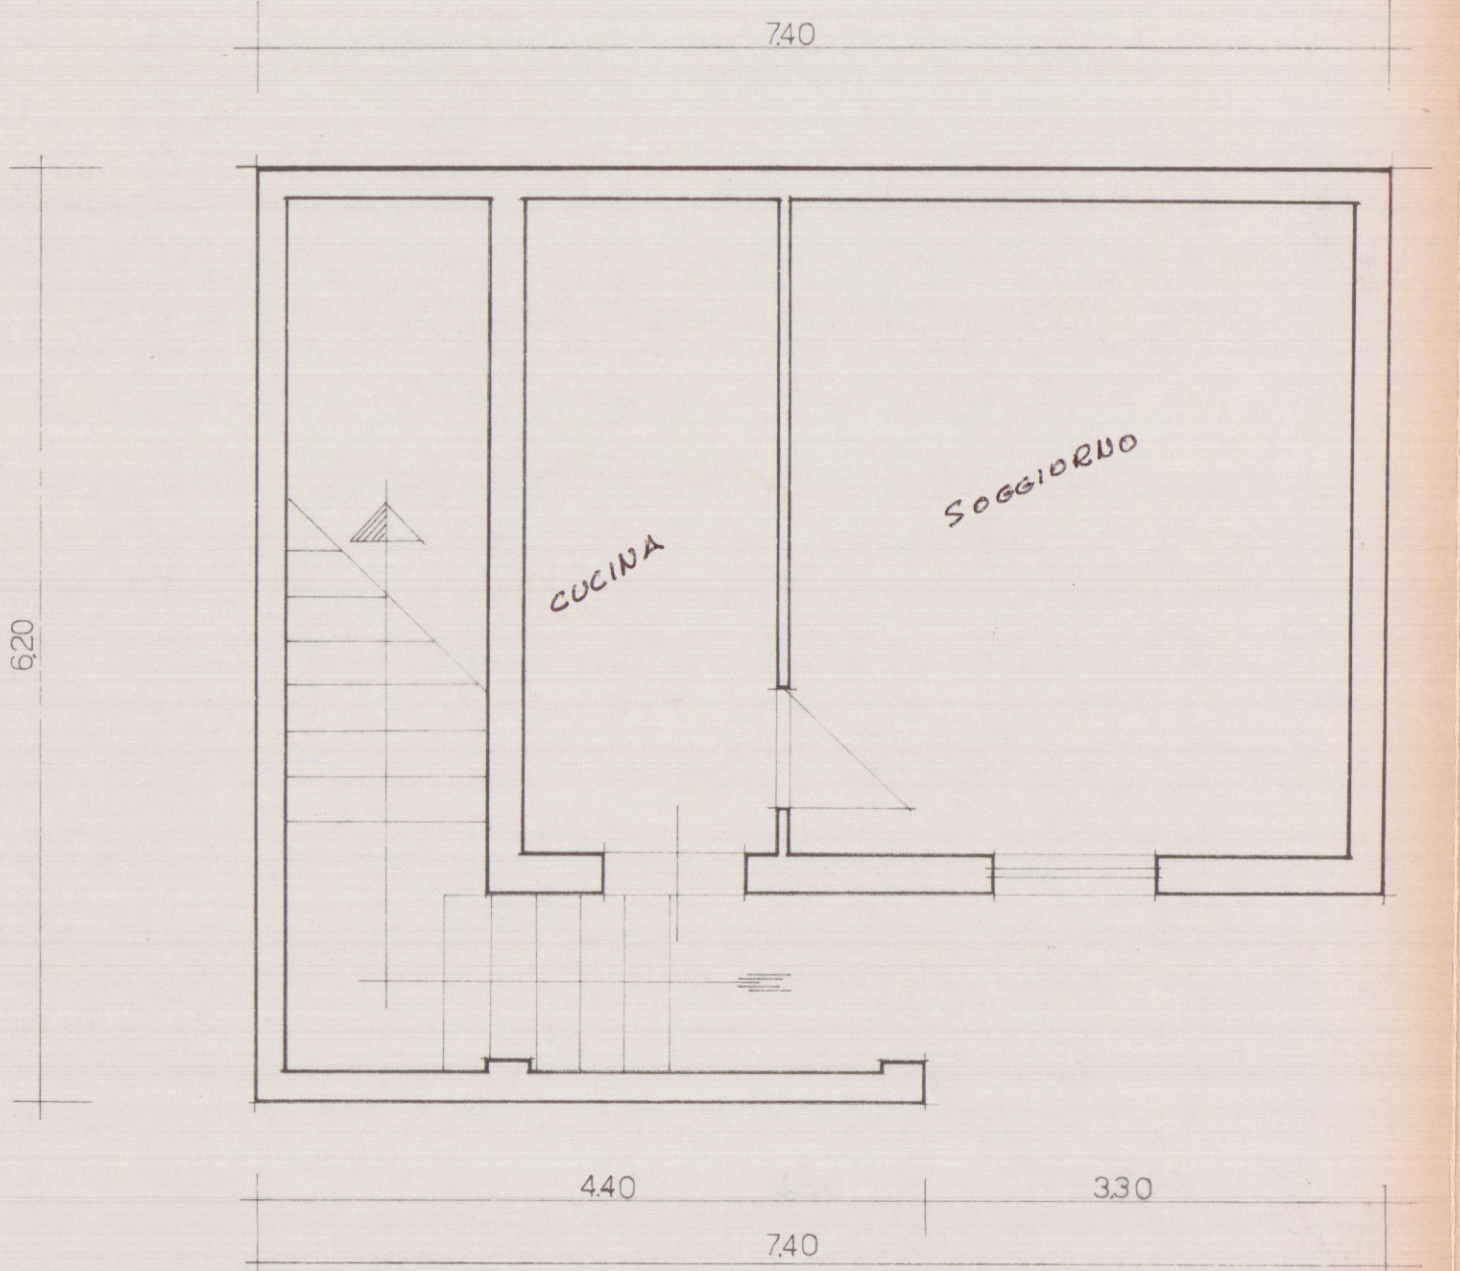


PIANTA 1° P.

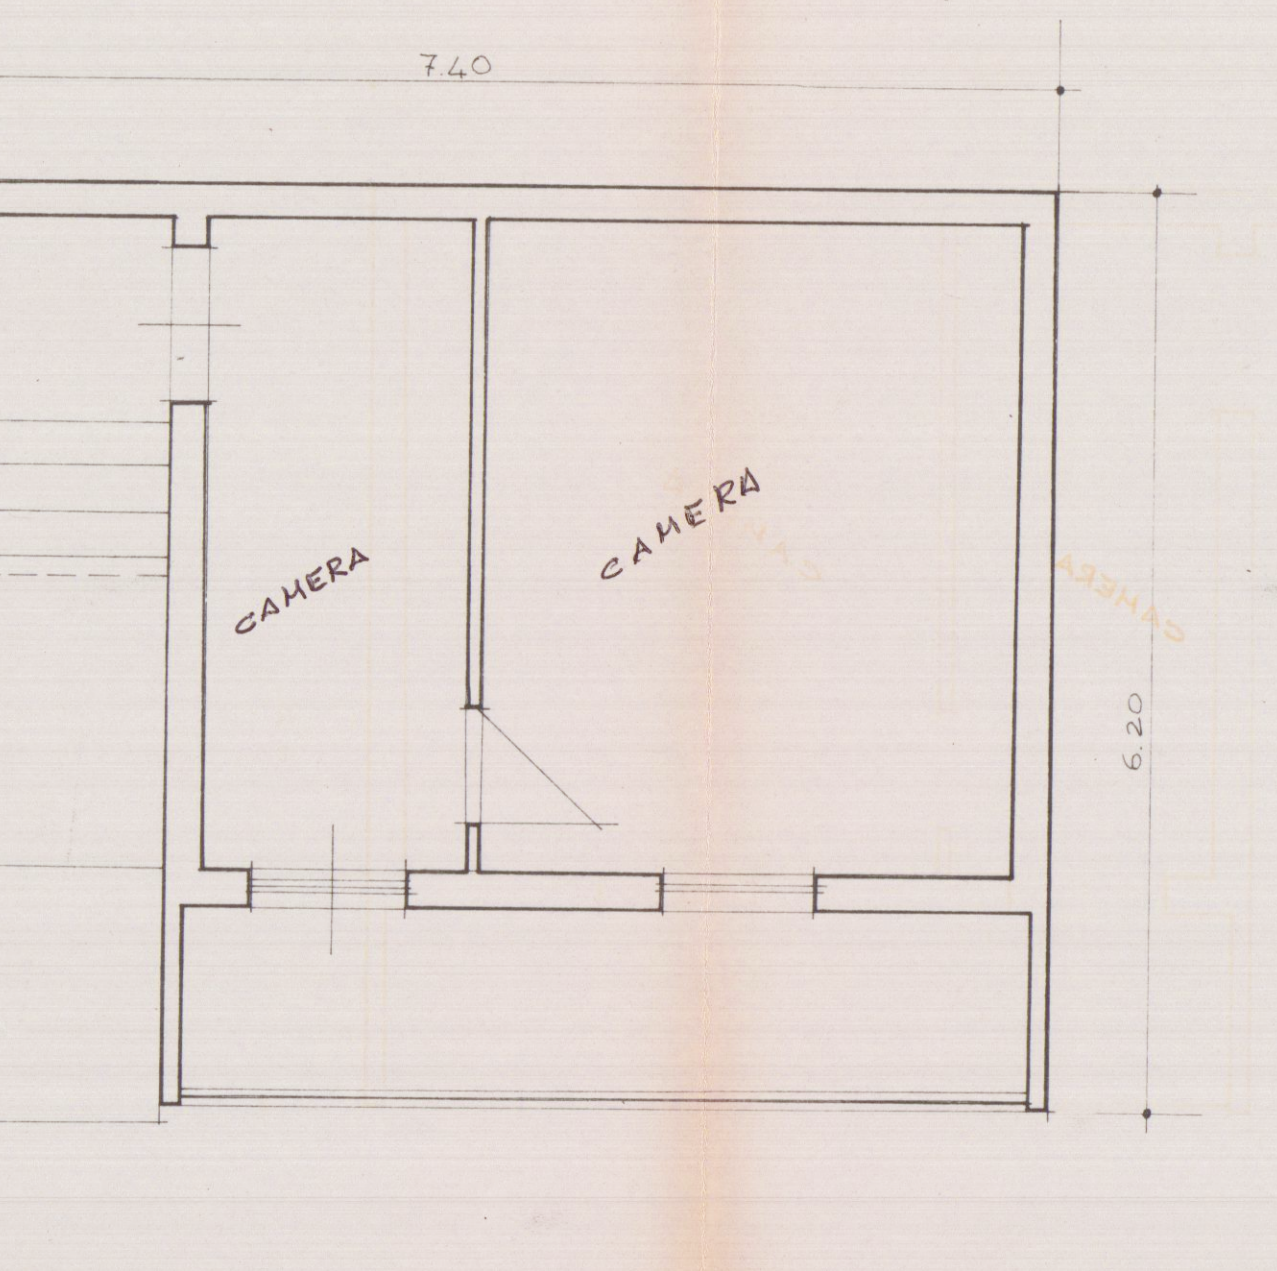


PROSPETTO SUD

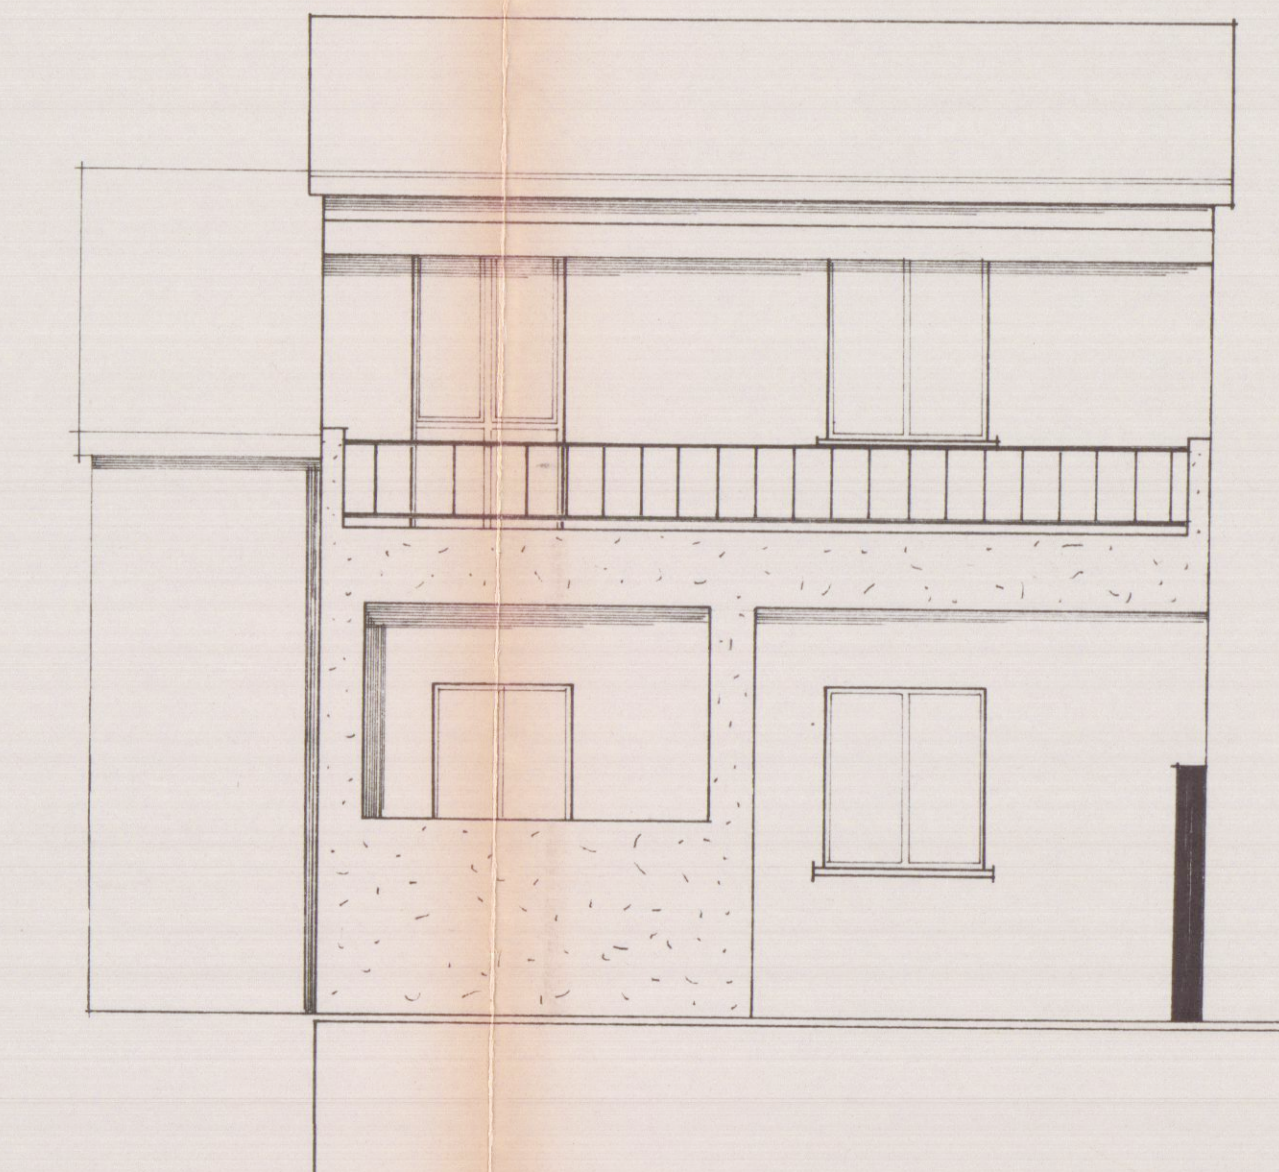

OVEST

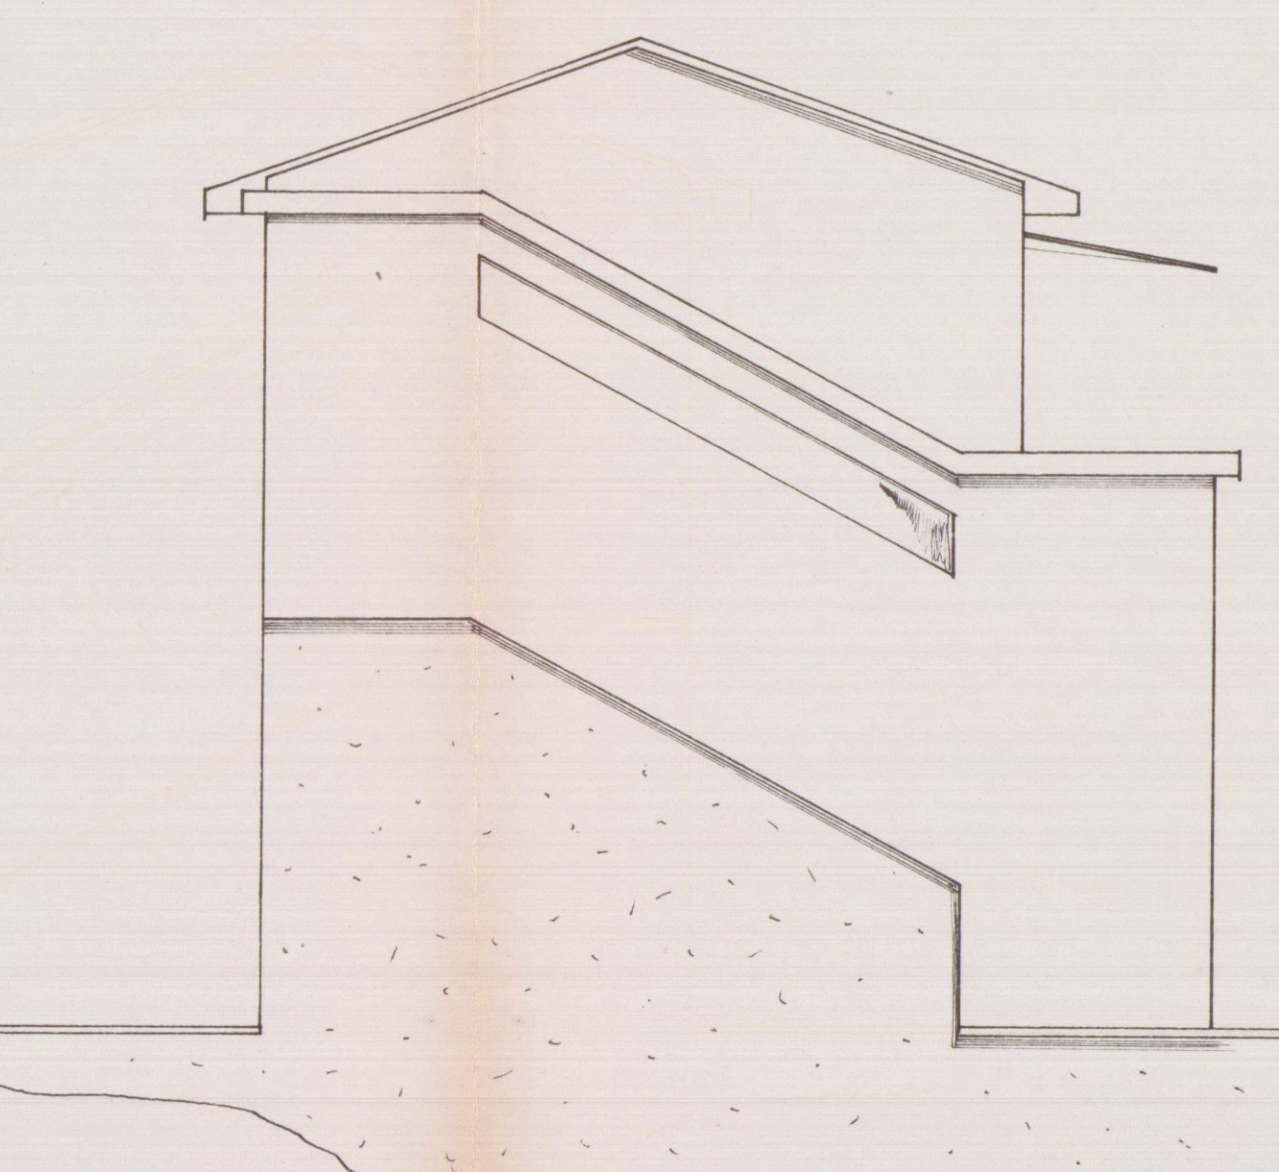

SEZIONE A-A

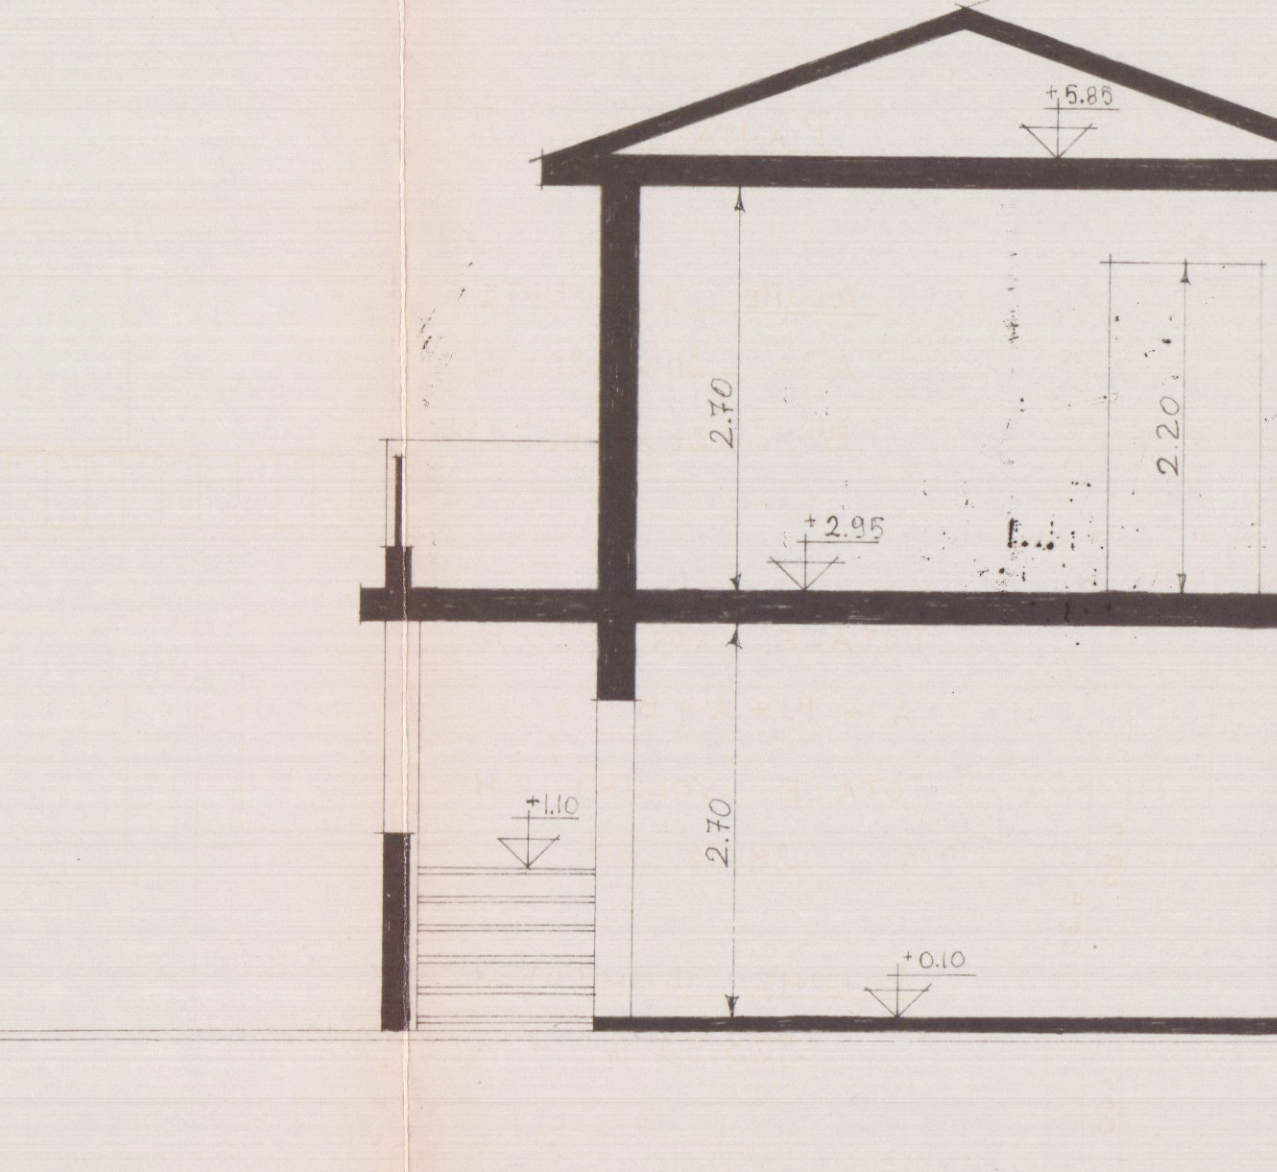

PIANTA PIANO TERRA

SCALA 1:100

VOLUME ESISTENTE	VOLUME AMPLIAMENTO
$A = 4.20 \times 6.20 \times 2.70 = 70.308 \text{ m}^3$	$4.00 \times 2.70 \times 2.70 = 29.16 \text{ m}^3$
$B = 3.20 \times 4.80 \times 2.70 = 41.472 \text{ m}^3$	

PIANTA PIANO PRIMO

SCALA 1:100

VOLUME ESISTENTE
$A' = 4.20 \times 6.20 \times 2.70 = 70.308 \text{ m}^3$
$B' = 3.20 \times 4.80 \times 2.70 = 41.472 \text{ m}^3$

TOTALE VOLUMI ESISTENTI

$$A + B + A' + B' = 223.56 \text{ m}^3$$

TOTALE VOLUMI AMPLIAMENTO

$$29.16 \text{ m}^3$$

VOLUME COMPLESSIVO

$$223.56 \text{ m}^3 + 29.16 \text{ m}^3 = 252.72 \text{ m}^3$$